




aanzicht A-A (Geldersstraat)



aanzicht / doorsnede B-B




aanzicht / doorsnede C-C

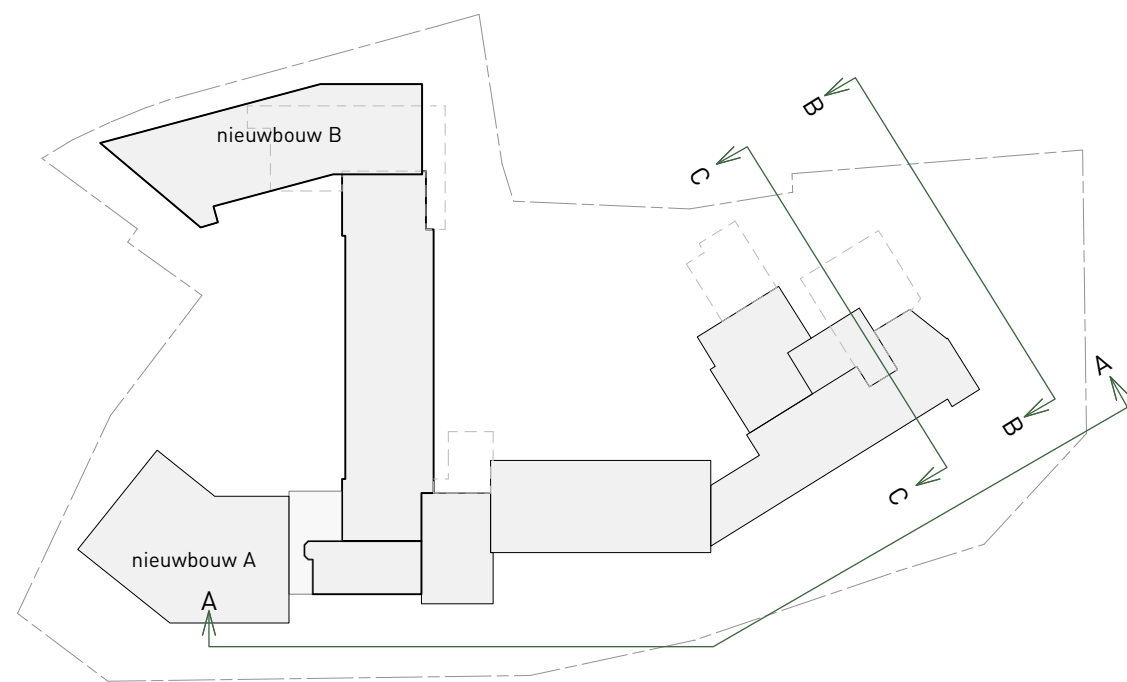

|               |   |
|---------------|---|
| opdracht      | Herontwikkeling Mariahof te Sittard   |
| fase          | nieuwe situatie (bv beoordeling schetsplan 19-10_SP (Svan?)                                                                                   |
| kenmerk       |   |
| onderdeel     | aanzichten / doorsnede A-A, B-B & C-C   |
| opdrachtgever | Jupiter BV<br>Sint Pieterskade 20a<br>6212 AD Maastricht                                                                                      |
| bouwadres     | Geldersstraat 26, 6136 AT Overhoven & Pater Chevalierstraat 11, 6136 AV Overhoven<br>gemeente Sittard-Geleen<br>sectie K nr. 1548, 1549& 2614 |
| schaal        | 1:100   |
| datum         | 26.01.2020   |
| gewijzigd     | 12.05.2021 w2   |

MAATVOERING IN HET WERK TE CONTROLEREN


10000 5000 2000 1000 0

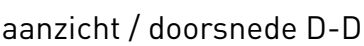


## MAATVOERING IN HET WERK TE CONTROLEREN




aanzicht / doorsnede F-F

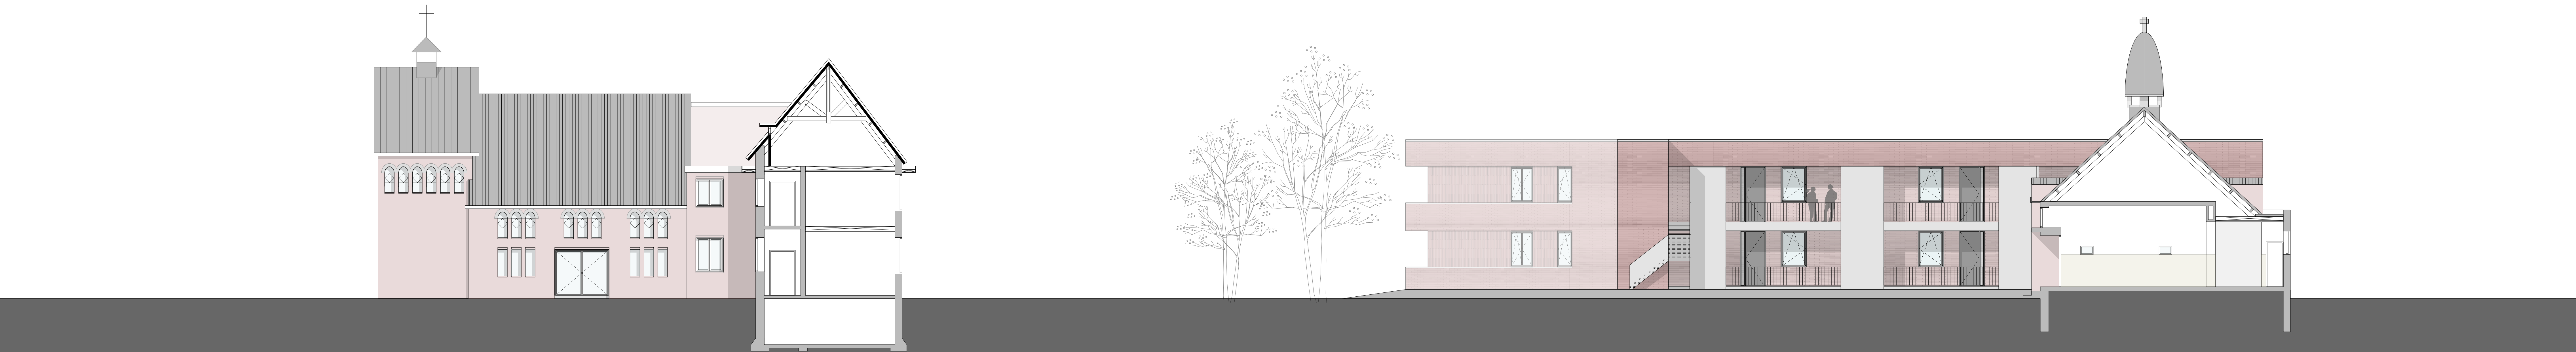

aanzicht / doorsnede G-G

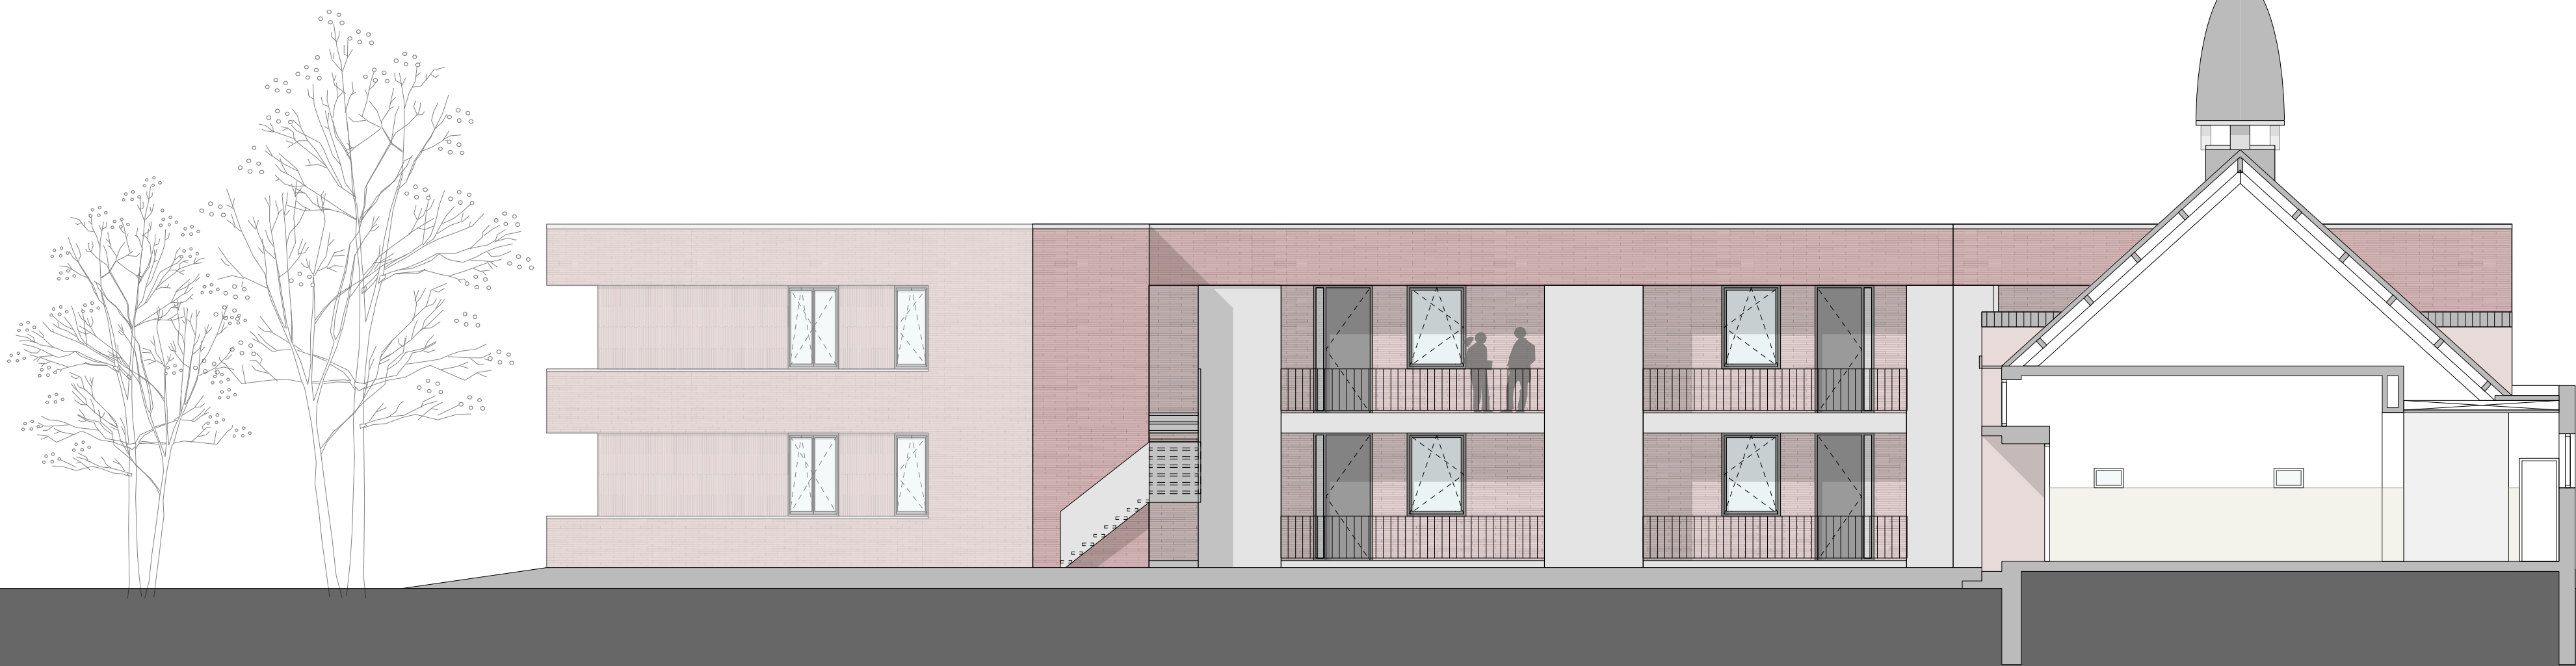

aanzicht / doorsnede H-H

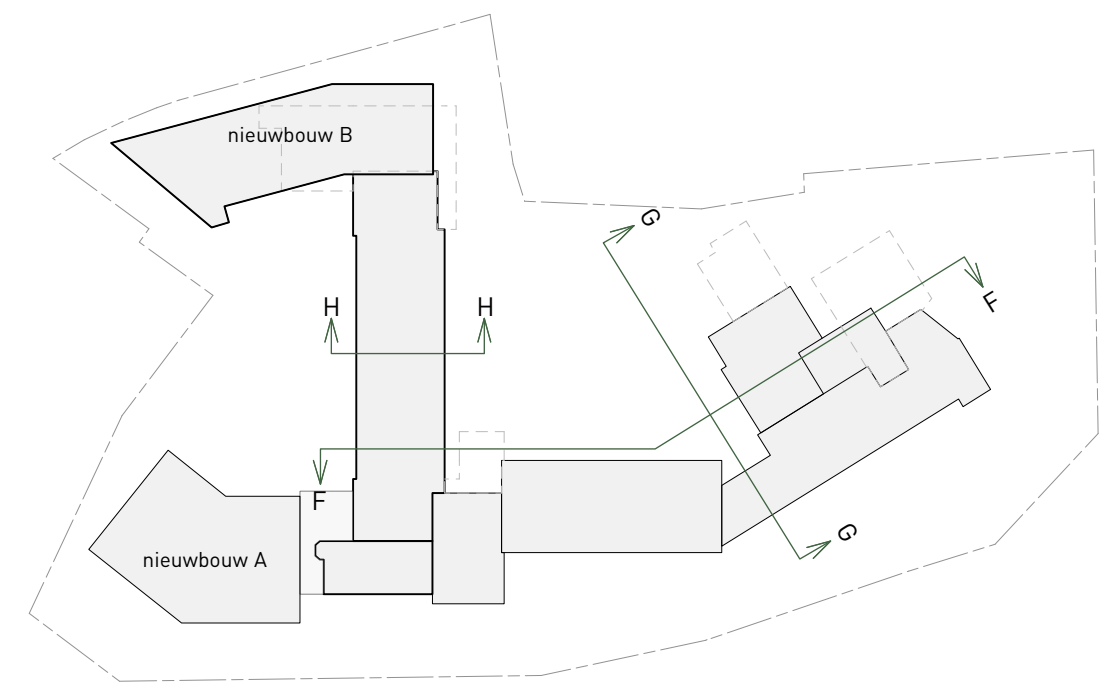


|               |   |
|---------------|---|
| opdracht      | Herontwikkeling Mariahof te Sittard   |
| fase          | nieuwe situatie t.b.v. beoordeling schetsplan 19-10_SP (8van9)                                                                                 |
| kenmerk       | aanziichten / doorsnede F-F, G-G & H-H   |
| onderdeel     |   |
| opdrachtgever | Jupiter BV<br>Sint Pieterskade 20a<br>6212 AD Maastricht                                                                                       |
| bouwadres     | Geldersestraat 26, 6136 AT Overhoven & Pater Chevalierstraat 11, 6136 AV Overhoven<br>gemeente Sittard-Geleen<br>sectie K nr. 1548, 1549& 2614 |
| schaal        | 1:100   |
| datum         | 26.01.2020   |
| gewijzigd     | 07.07.2021 w4   |

MAATVOERING IN HET WERK TE CONTROLEREN

10000 5000 2000 1000 0




aanzicht / doorsnede J-J

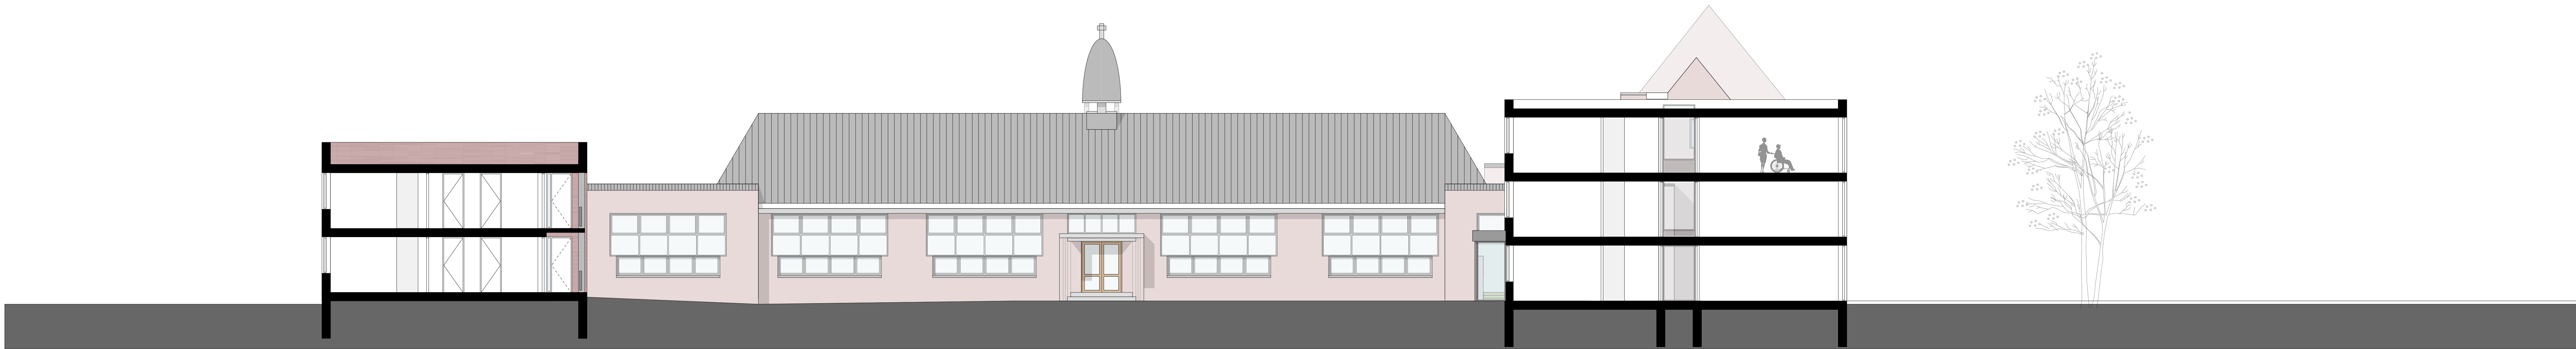

aanzicht / doorsnede K-K

MAATVOERING IN HET WERK TE CONTROLEREN


10000 5000 2000 1000 0

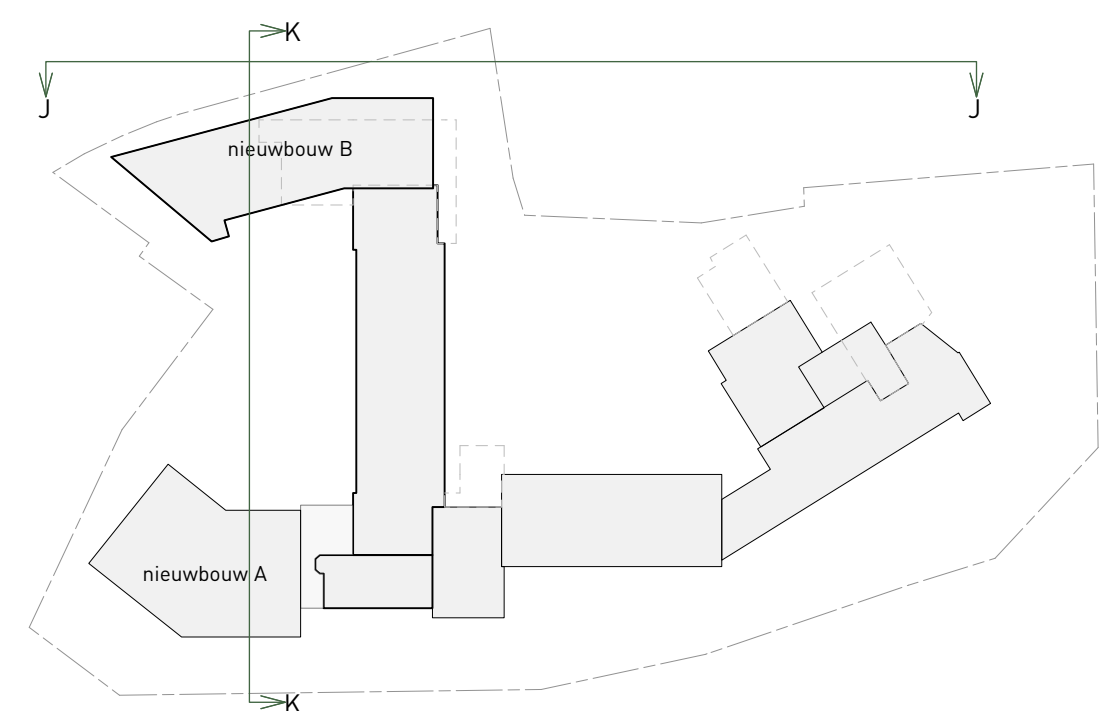

|               |   |
|---------------|---|
| opdracht      | Herontwikkeling Mariahof te Sittard   |
| fase          | nieuwe situatie t.b.v. beoordeling schetsplan   |
| kenmerk       | 19-10_SP (8van?)   |
| onderdeel     | aanzichten / doorsnede J-J & K-K   |
| opdrachtgever | Jupiter BV<br>Sint Pieterskade 20a<br>6212 AD Maastricht                                                                                          |
| bouwadres     | Geldersestraat 26, 6136 AT Overhoven &<br>Pater Chevalierstraat 11, 6136 AV Overhoven<br>gemeente Sittard-Geleen<br>sectie K nr. 1548, 1549& 2614 |
| schaal        | 1:100   |
| datum         | 26.01.2020   |
| gewijzigd     | 09.06.2021 w3   |



aanzicht / doorsnede L-L

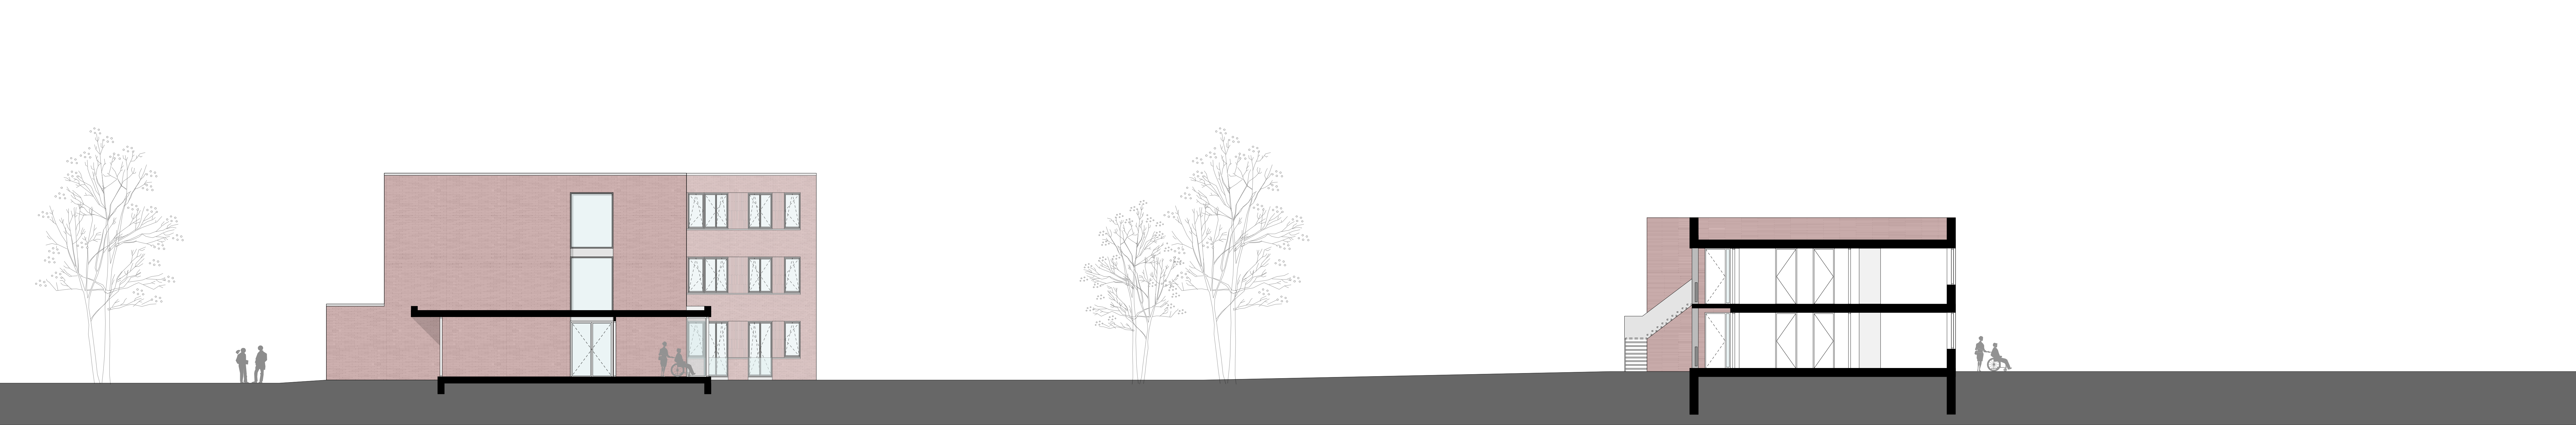

aanzicht / doorsnede M-M

MAATVOERING IN HET WERK TE CONTROLEREN



|               |   |
|---------------|---|
| opdracht      | Herontwikkeling Mariahof te Sittard   |
| fase          | nieuwe situatie t.b.v. beoordeling schetsplan   |
| kenmerk       | 19-10_SP (vian?)   |
| onderdeel     | aanzichten / doorsnede L-L & M-M   |
| opdrachtgever | Jupiter BV<br>Sint Pieterskade 20a<br>6212 AD Maastricht                                                                                          |
| bouwadres     | Geldersestraat 26, 6136 AT Overhoven &<br>Pater Chevalierstraat 11, 6136 AV Overhoven<br>gemeente Sittard-Geleen<br>sectie K nr. 1548, 1549& 2614 |
| schaal        | 1:100   |
| datum         | 26.01.2020   |
| gewijzigd     | 12.05.2021 w2   |