




MAATVOERING IN HET WERK TE CONTROLEREN

1000 500 200 100 0

opdracht	Herontwikkeling Mariahof te Sittard
fase	nieuwe situatie tov beoordeling schetsplan
kenmerk	19-10_SIT_Fraanl
onderdeel	souterrain / fundering
opdrachtgever	Jupietier BV Sint Pieterskaade 20a 6212 AD Maastricht
bouwadres	Geldersestraat 26, 6136 AT Overhoven & Peter Chevalierstraat 11, 6136 AV Overhoven gemeente Sittard-Geleen sectie K nr. 1548, 1549& 2614
schaal	1:100
datum	26.30.2020
geenijgdd	12.05.2021 w2

 







opdracht fase kenmerk onderdeel
opdrachtgever
bouwadres
schaal
datum
gevestigd

Herontwikkeling Mariahof te Sittard
nieuwe situatie tov beoordeling schetsplan
19-10-2019 (2019)
begane grond
terreininrichting voorlopig -> in ontwikkeling


Jupiterv BV
Sint Pieterskade 20a
6212 AD Maastricht

Geldersesstraat 26, 6136 AT Overhoven &
Peter Chevalierstraat 11, 6136 AV Overhoven
gemeente Sittard-Geleen
sectie K nr. 1548, 1549/8 2614


1:100
26.30.2020
07.07.2021 w4

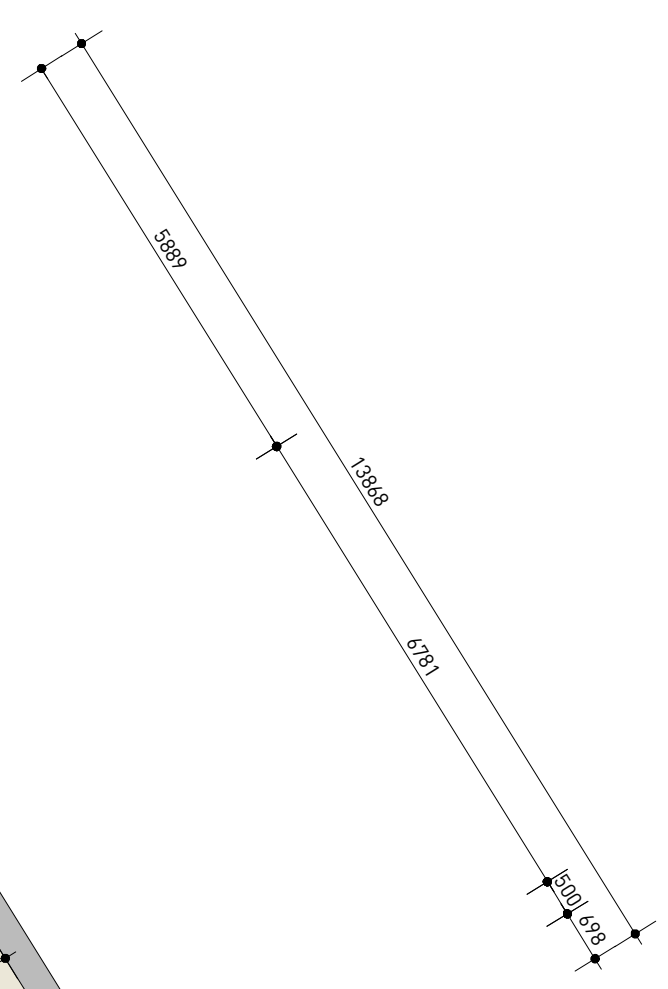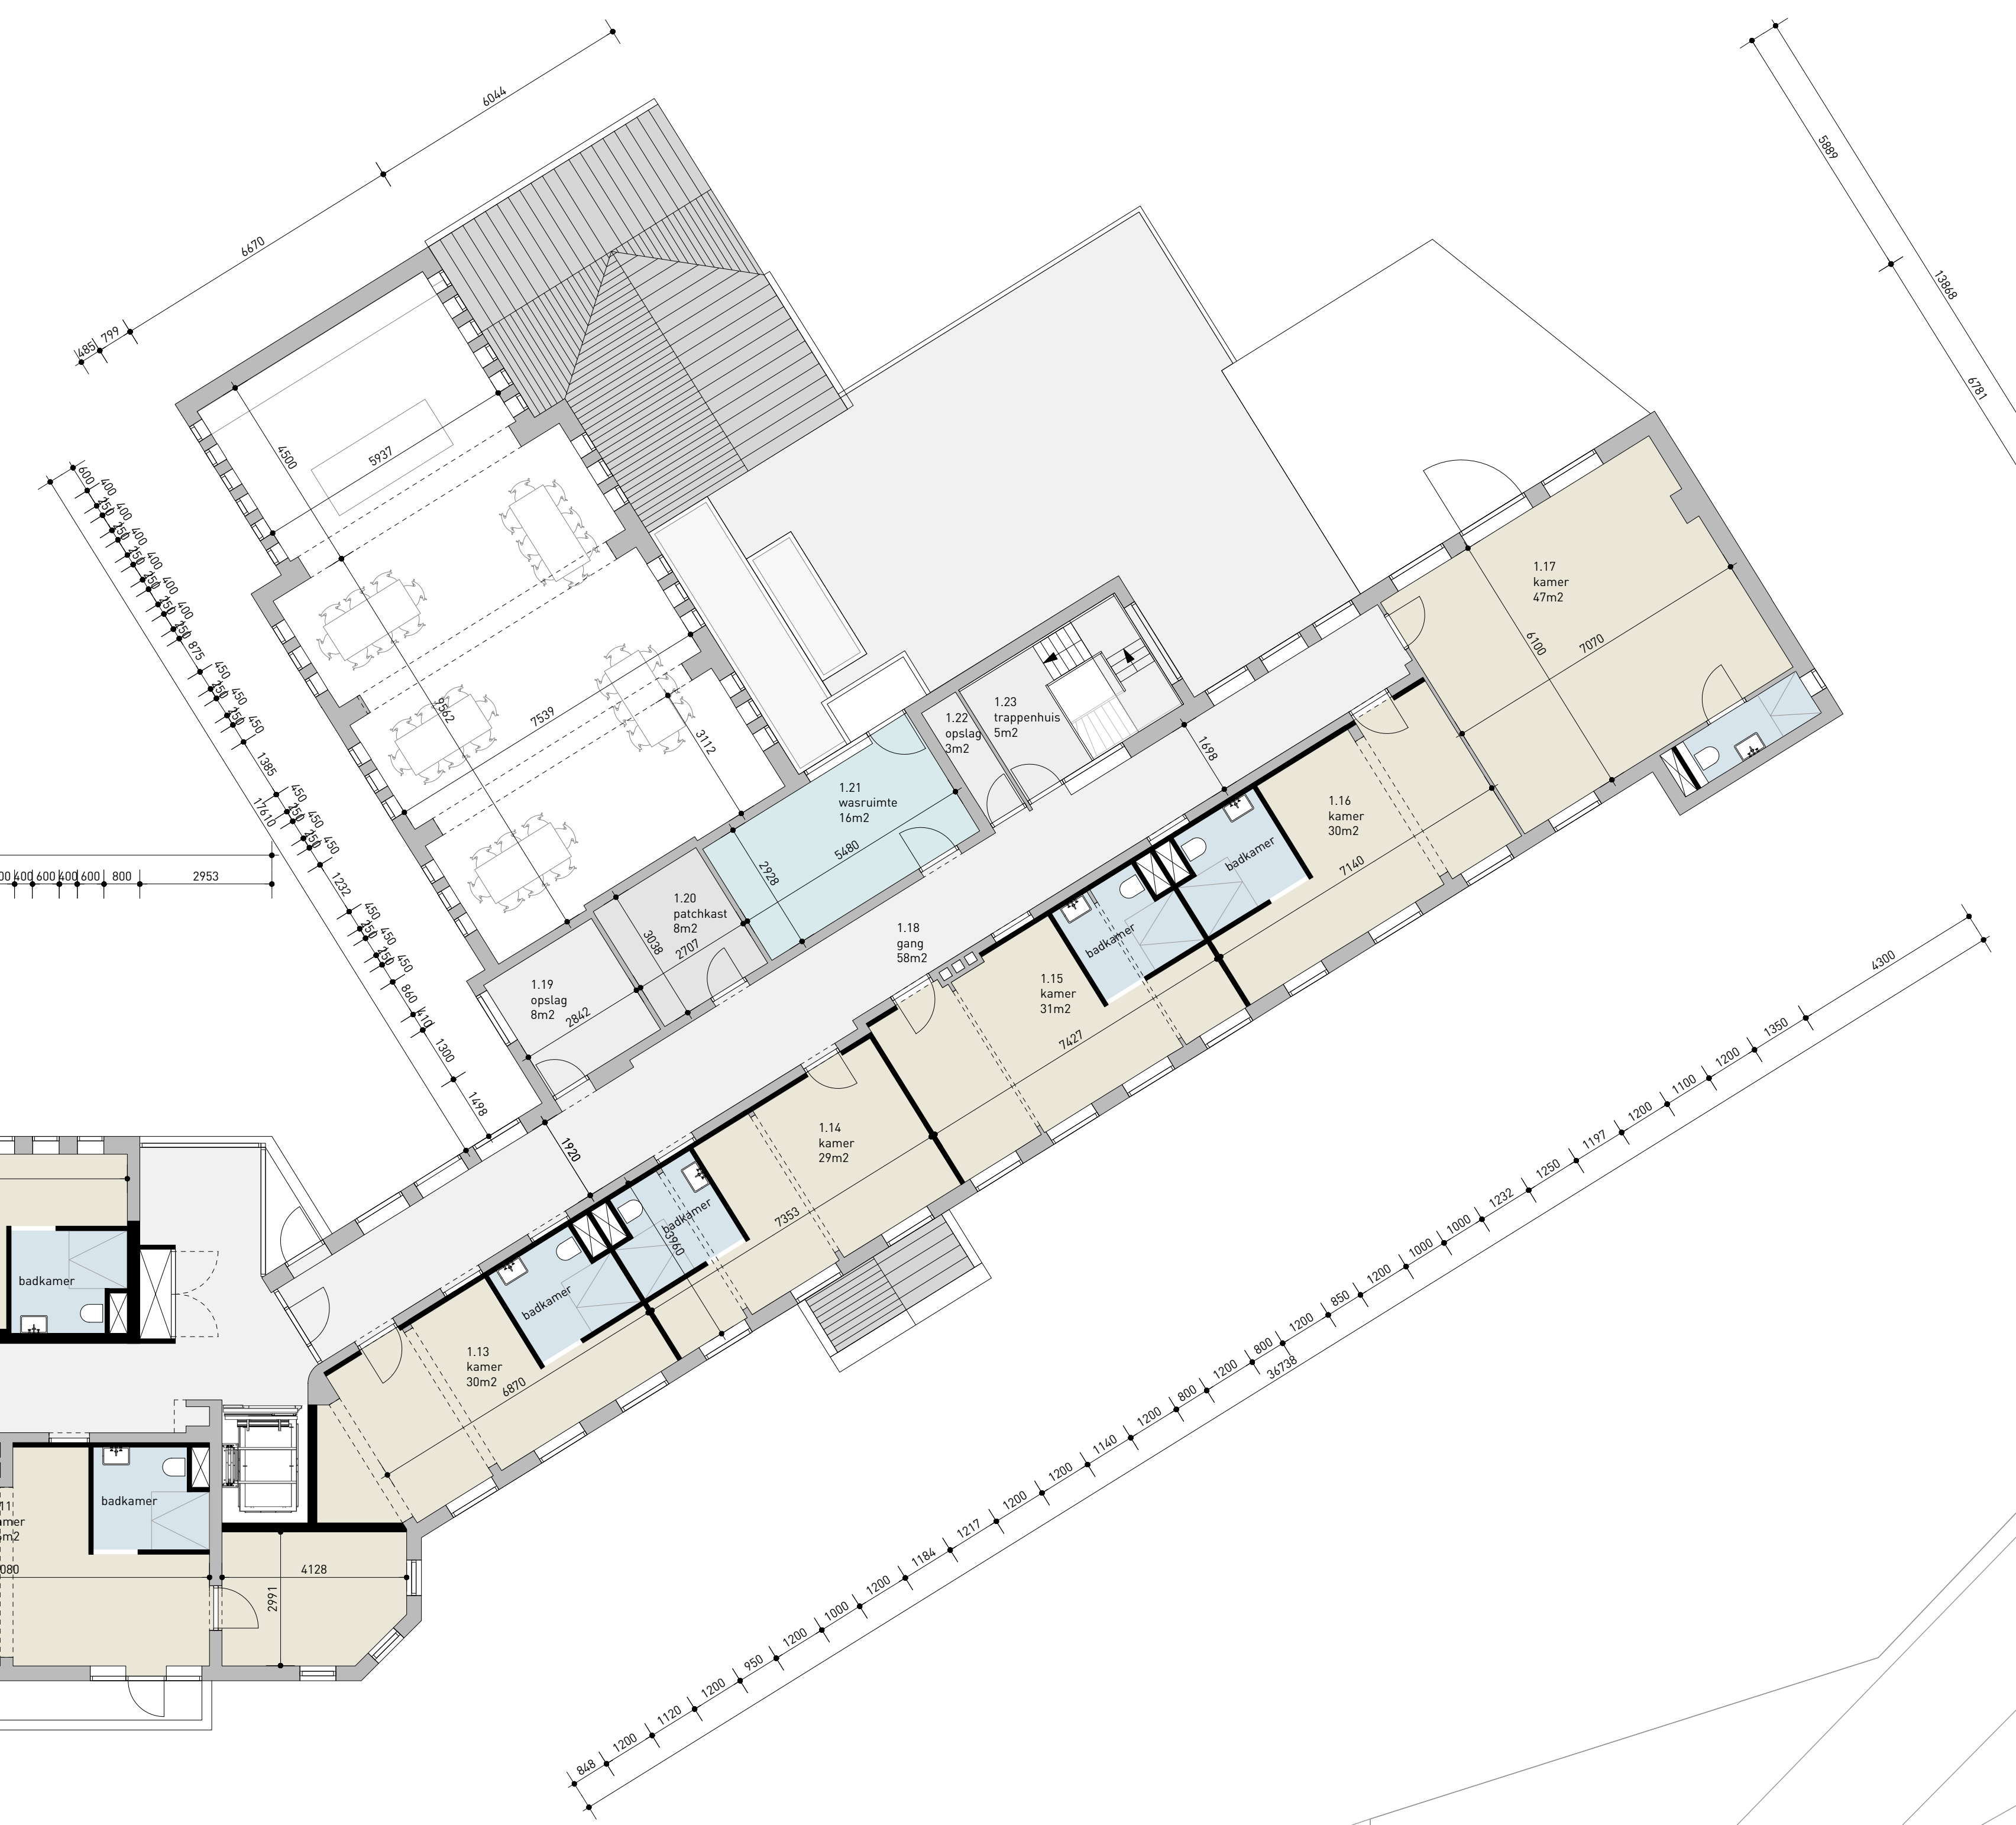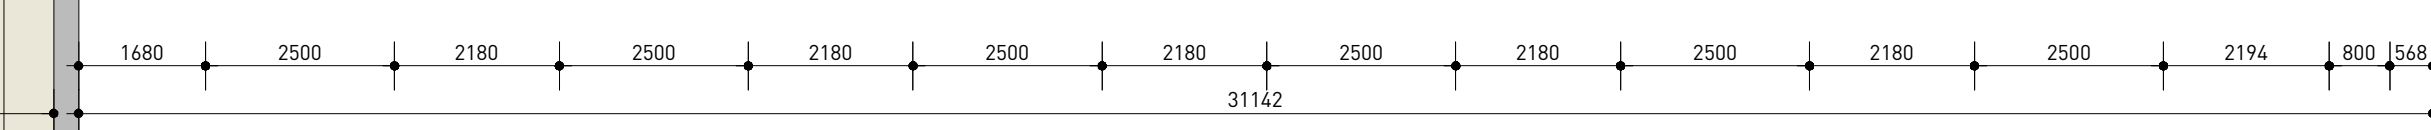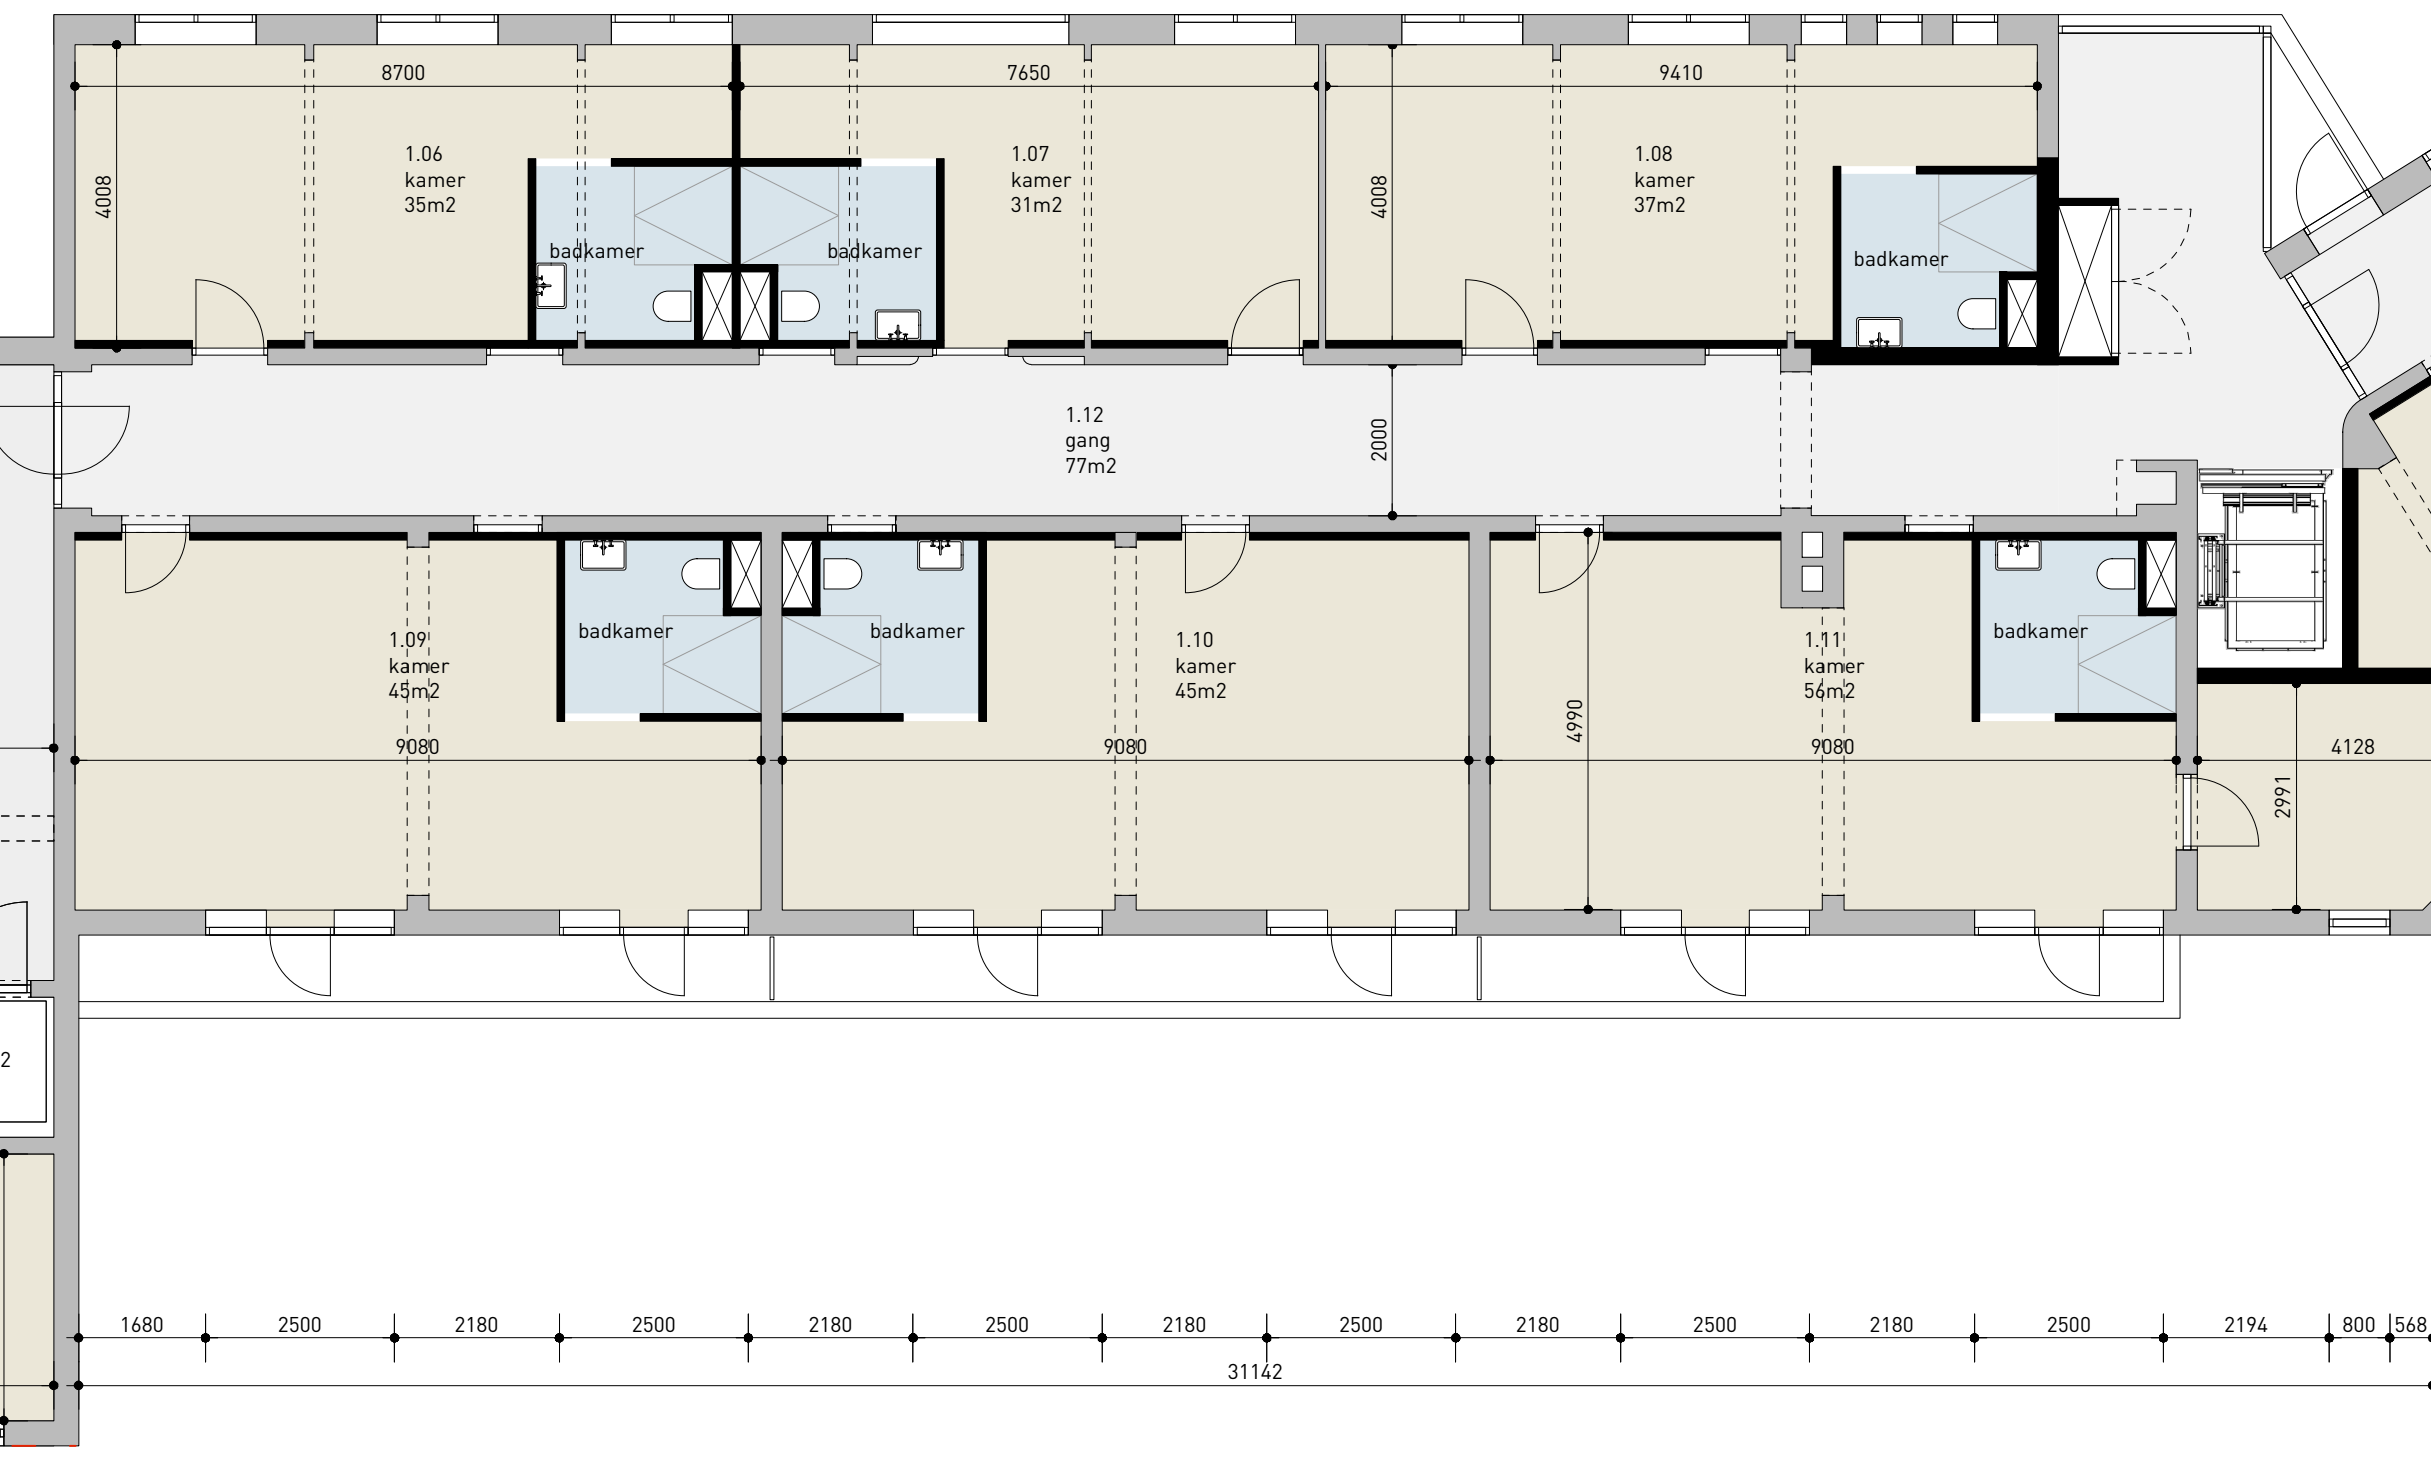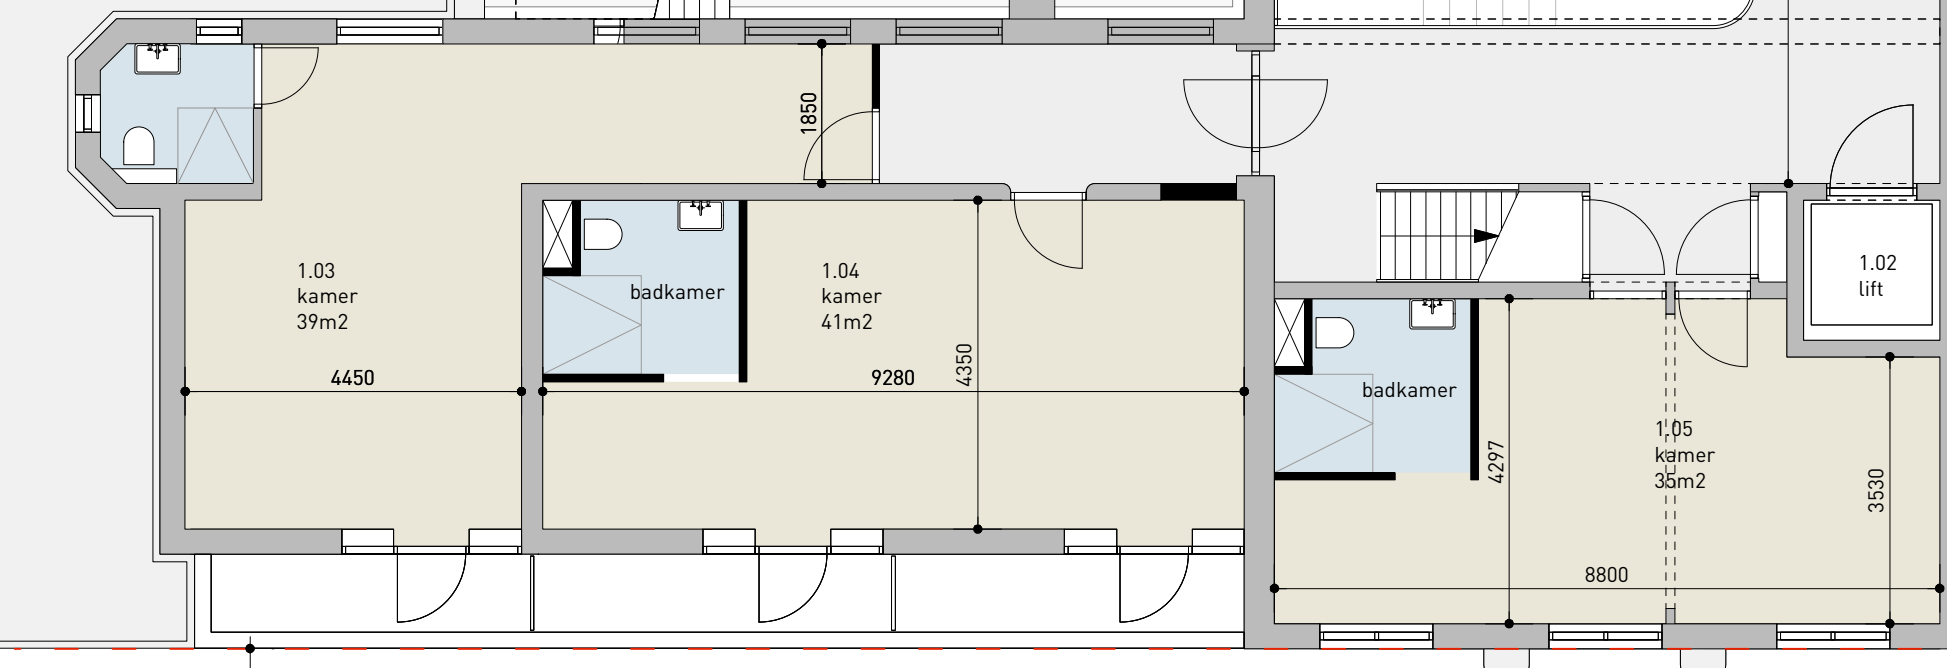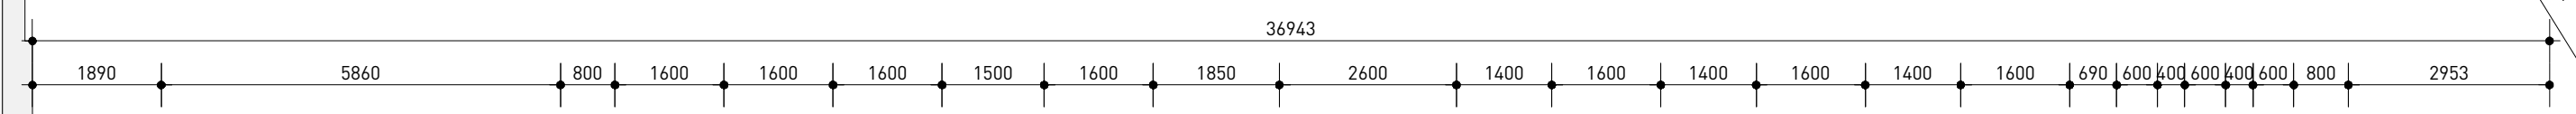

MAATVOERING IN HET WERK TE CONTROLEREN

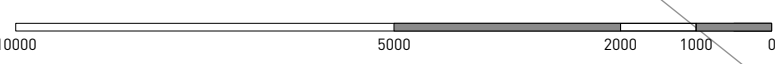

opdracht	Herontwikkeling Mariahof te Sittard
fase	nieuwe situatie tov beoordeling schetsplan
kenmerk	19-10-SP-Sittard
onderdeel	1 st verdieping
opdrachtgever	Jupietier BV Sint Pieterskaade 20a 6212 AD Maastricht
bouwadres	Geldersestraat 26, 6136 AT Overhoven & Peter Chevalierstraat 11, 6136 AV Overhoven gemeente Sittard-Geleen sectie K nr. 1548, 1549& 2614
schaal	1:100
datum	26.30.2020
gevestigd	09.06.2021 w3

 

MAATVOERING IN HET WERK TE CONTROLEREN

1000 500 200 100 0

opdracht
fase
kenmerk
onderdeel

Herontwikkeling Mariahof te Sittard
nieuwe situatie tov beoordeling schetsplan
19-10-2017 (4e ont)

2^e verdieping / zolder

opdrachtgever

Jupietier BV
Sint Pieterskade 20a
6212 AD Maastricht

bouwadres

Gelderssestraat 26, 6136 AT Overhoven &
Peter Chevalierstraat 11, 6136 AV Overhoven
gemeente Sittard-Geleen
sectie K nr. 1548, 1549/8 2614

schaal
datum
gevestigd

1:100
26.30.2020
12.05.2021 w2