


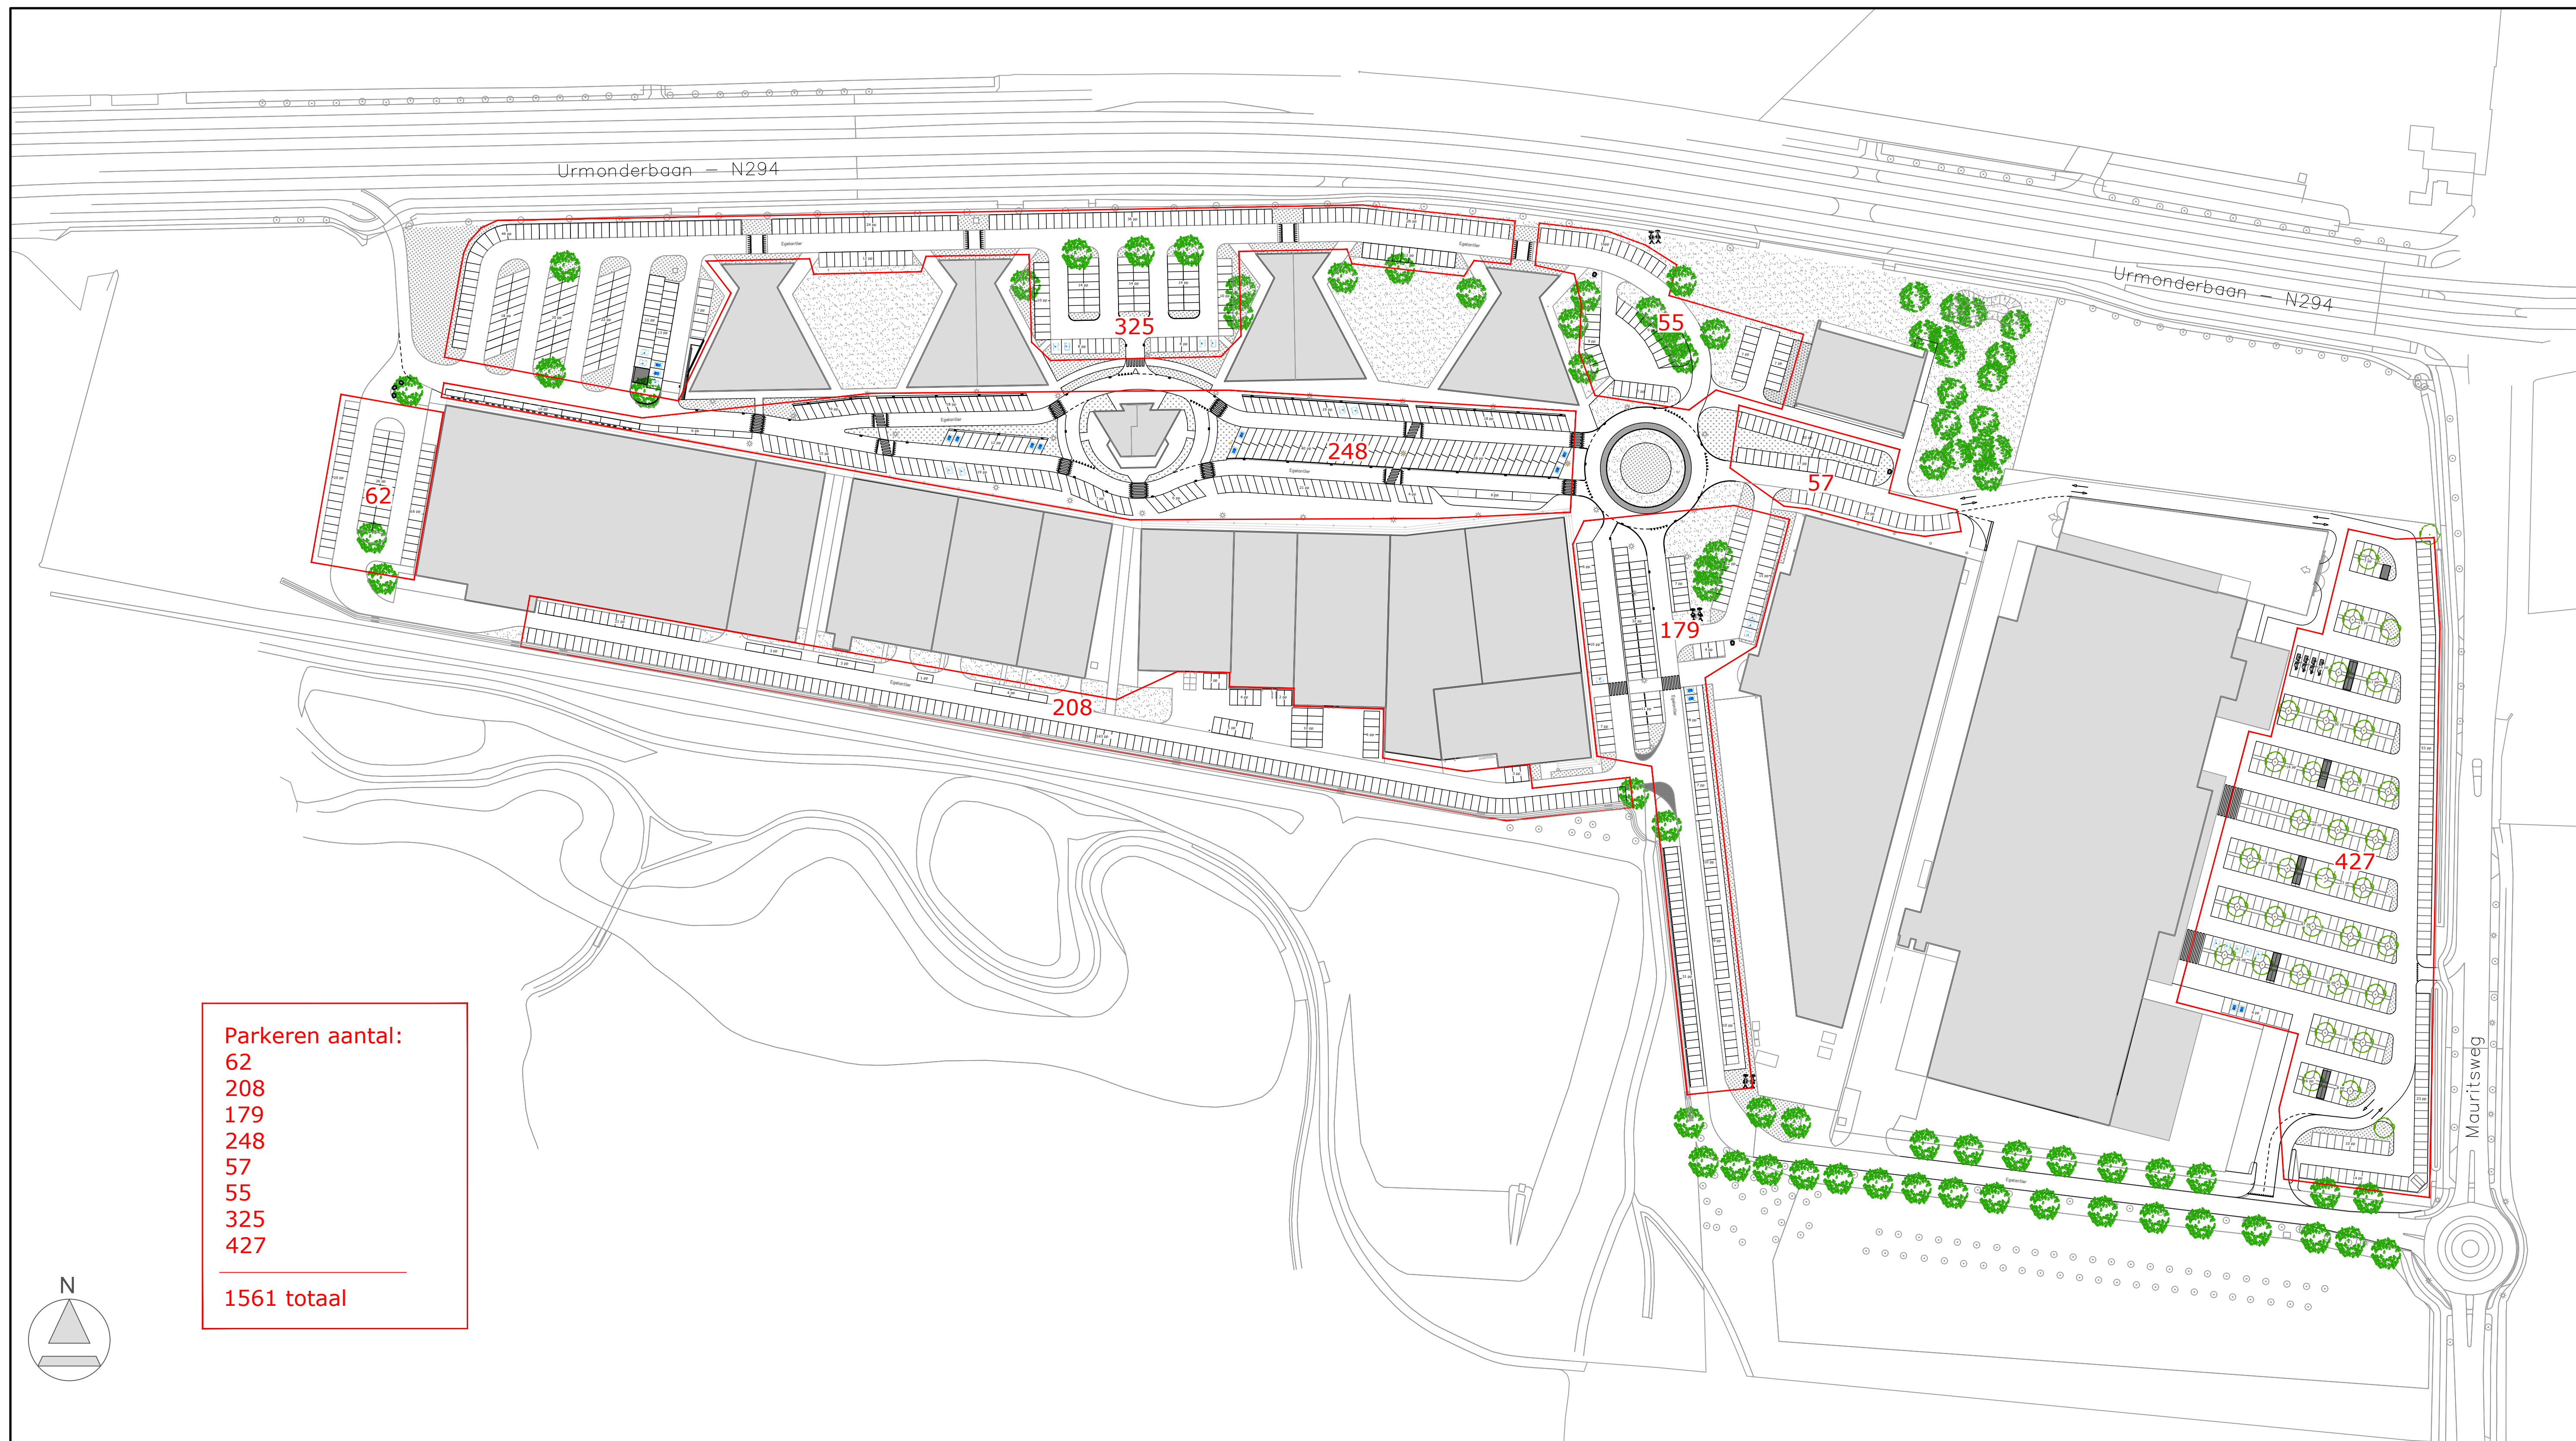

Gardenz Sittard-Geleen

Parkeerplaatsen na oplevering infra
november 2020
Bestandsnaam: 2020-SIT079-P01
met aantallen per deelgebied

3W Real Estate
POSTBUS 5049
6202 WD MAASTRICHT
043 - 763 03 00
Info@3wrealestate.nl
www.3wrealestate.nl

