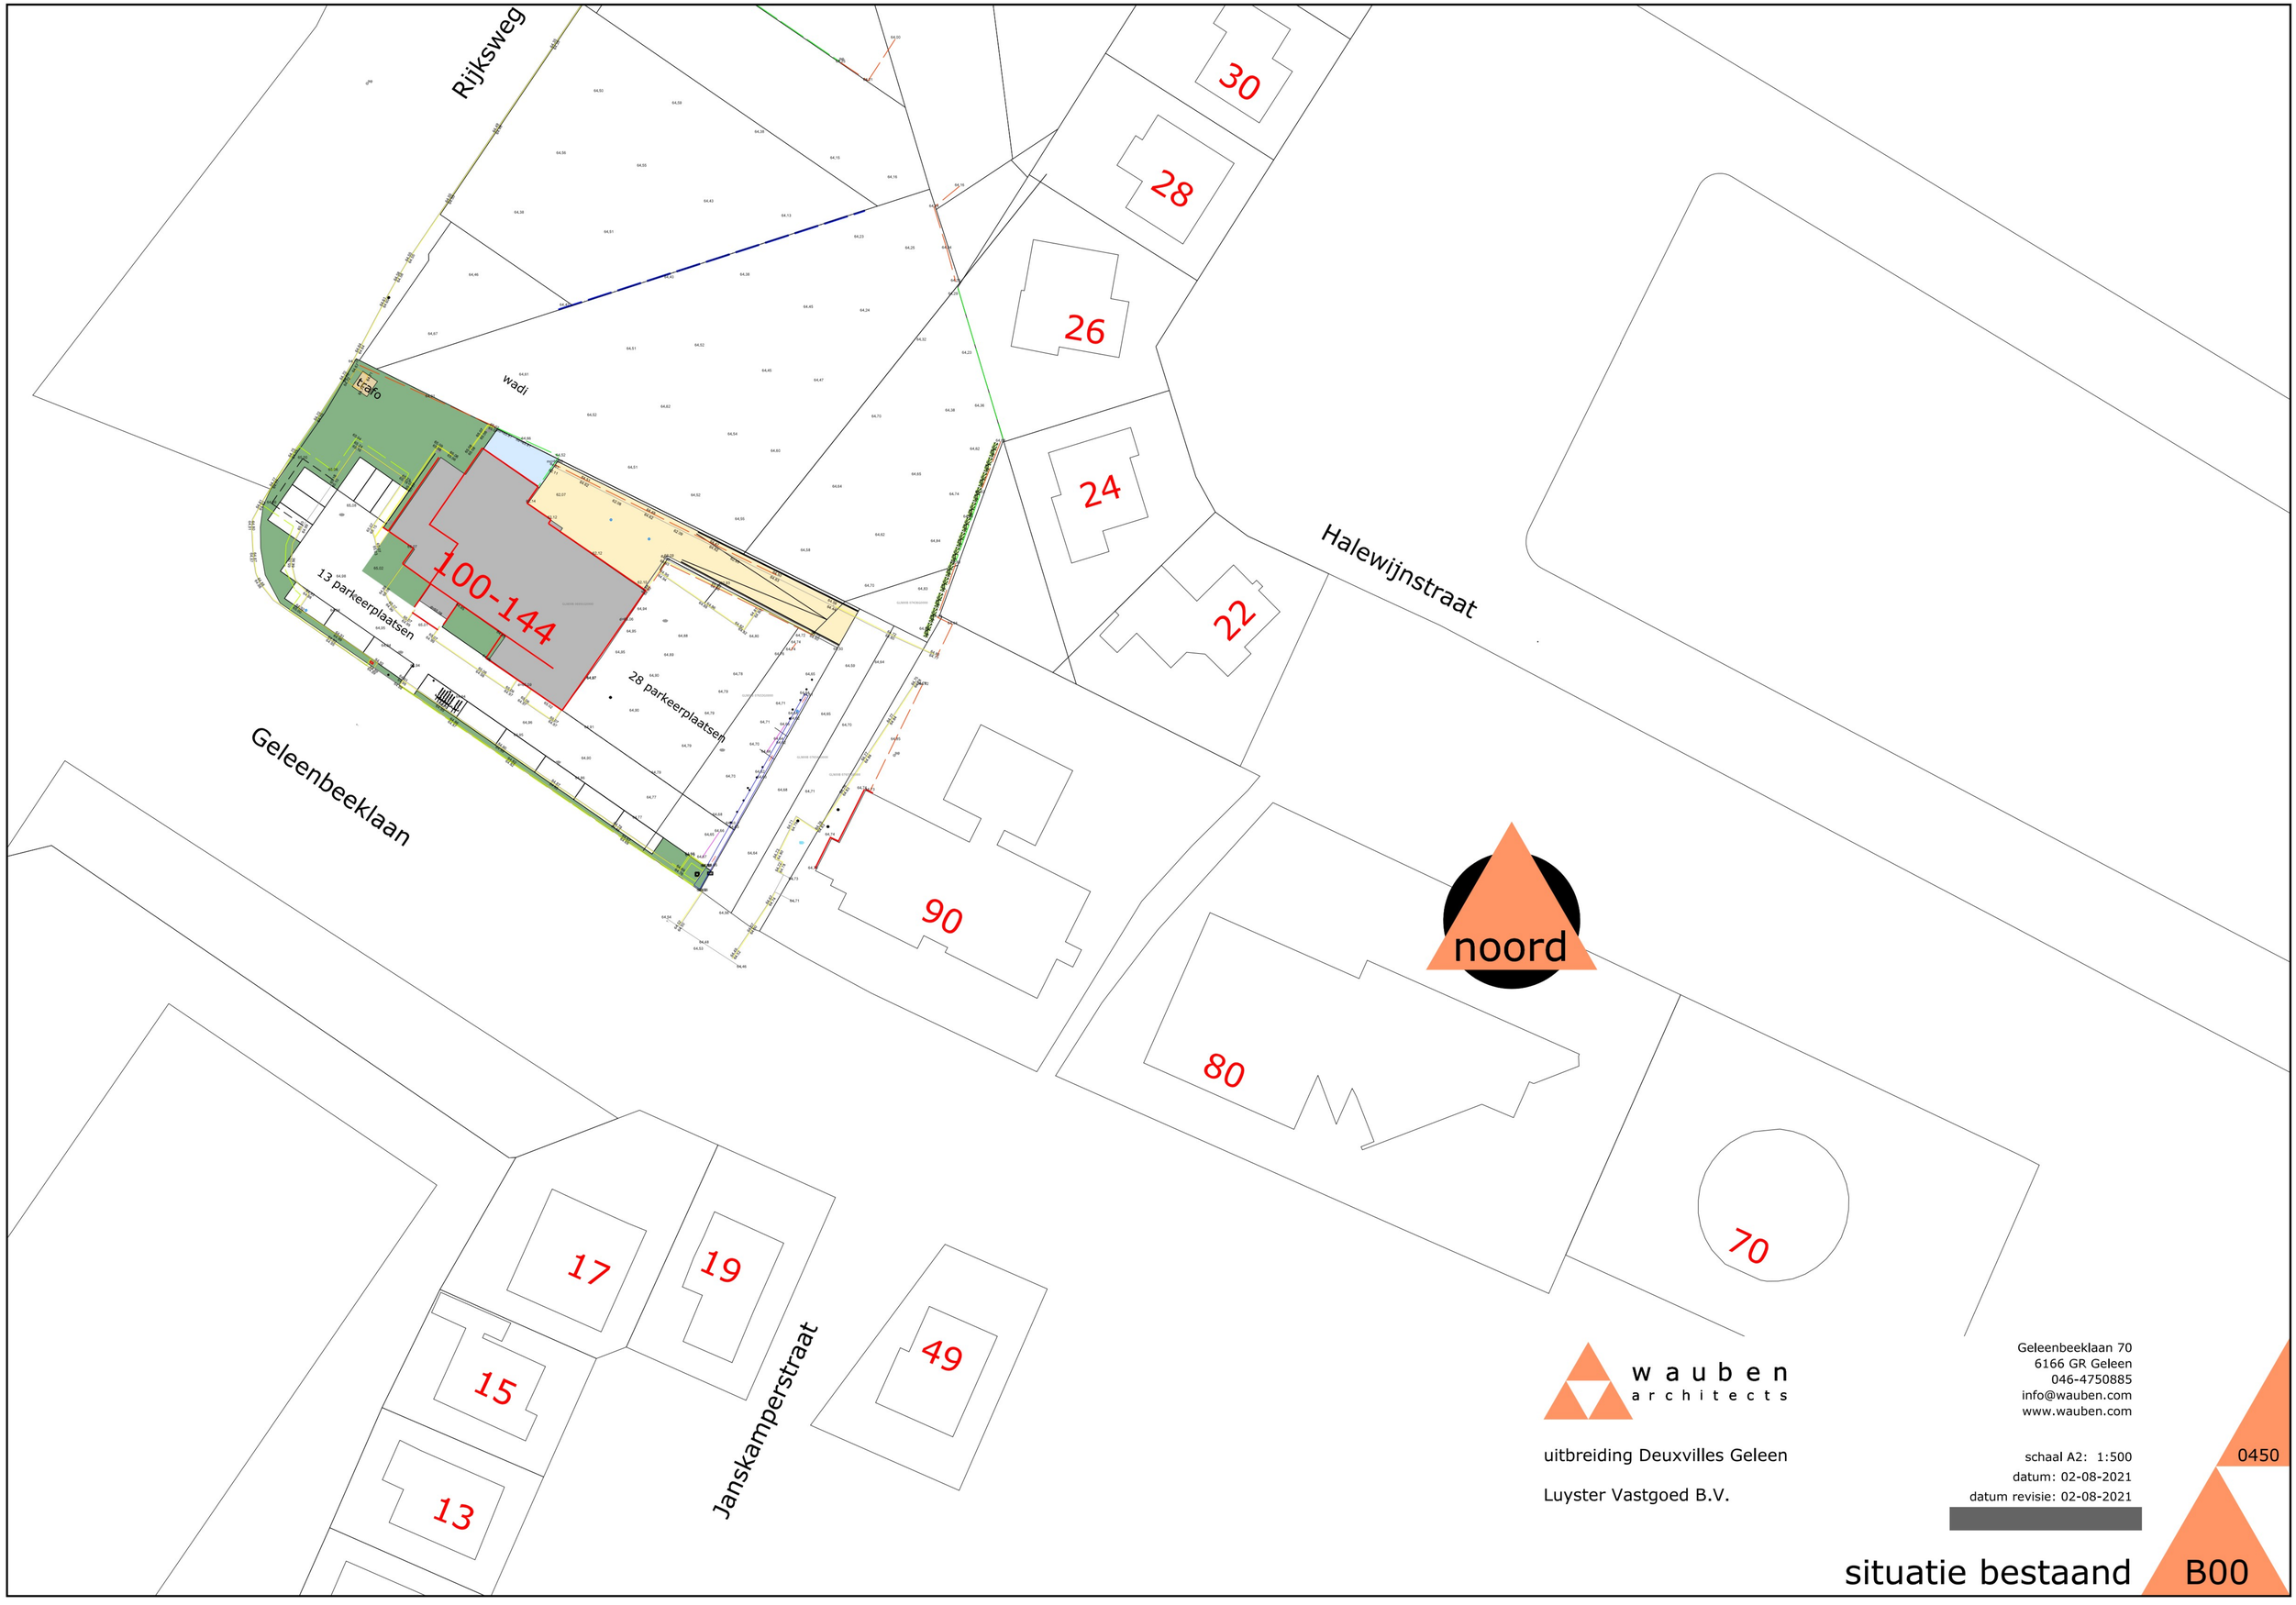

w a u b e n
a r c h i t e c t s

uitbreiding Deuxvilles Geleen

Luyster Vastgoed B.V.

Geleenbeeklaan 70
6166 GR Geleen
046-4750885
info@wauben.com
www.wauben.com

schaal A2: 1:500
datum: 02-08-2021
datum revisie: 02-08-2021

0450

situatie bestaand

B00