


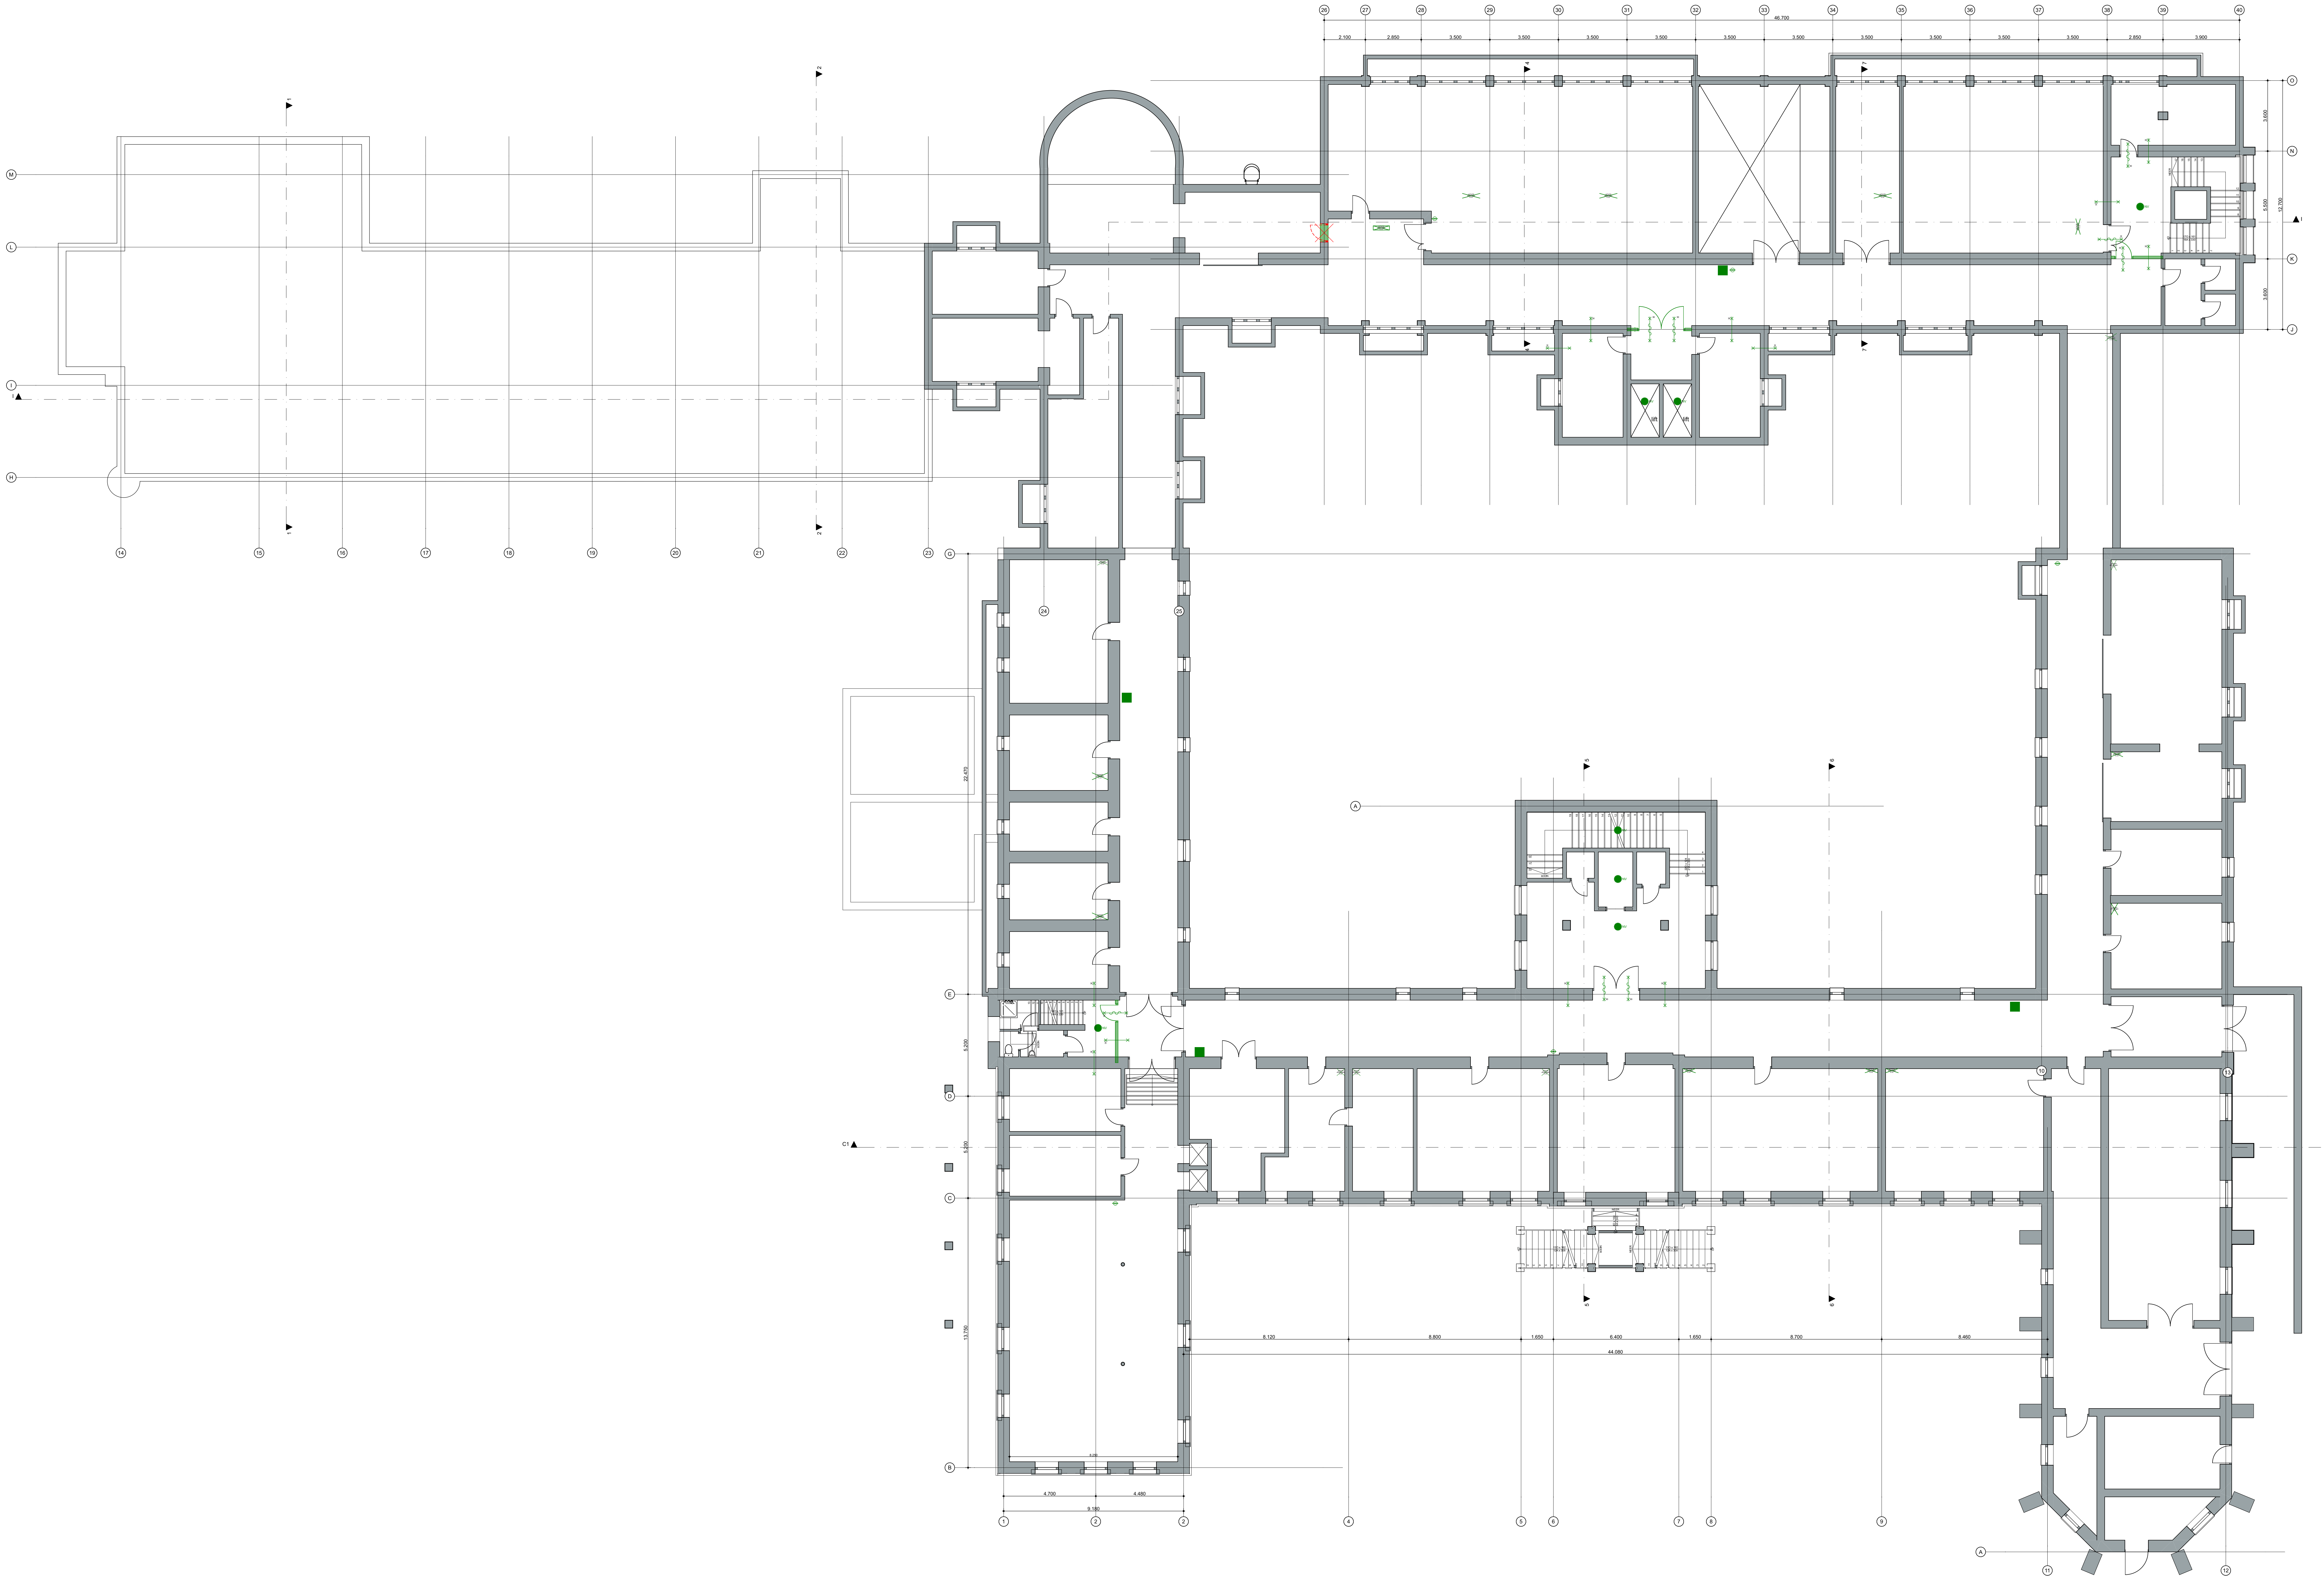

renvooi

bestaande constructie

vloersparing / schacht

011n

Herontwikkeling Klooster

Watersley 1

6132KA-Sittard

Watersley Sports & Talentpark

Watersley 32

6132KA-Sittard

Omgevingsvergunning

fase

T0.11

Keider

1:100

schaal

A0 11071041

A1 8410594

1:100

schaal

TO - Plattegronden (wijzigingen)

onderdeel

04-04-2021

datum



opdrachtgever


Phidias Community Innovation

Watersley 31

6132KASittard

+31 (0) 46 711 1736

info@phidias.nl

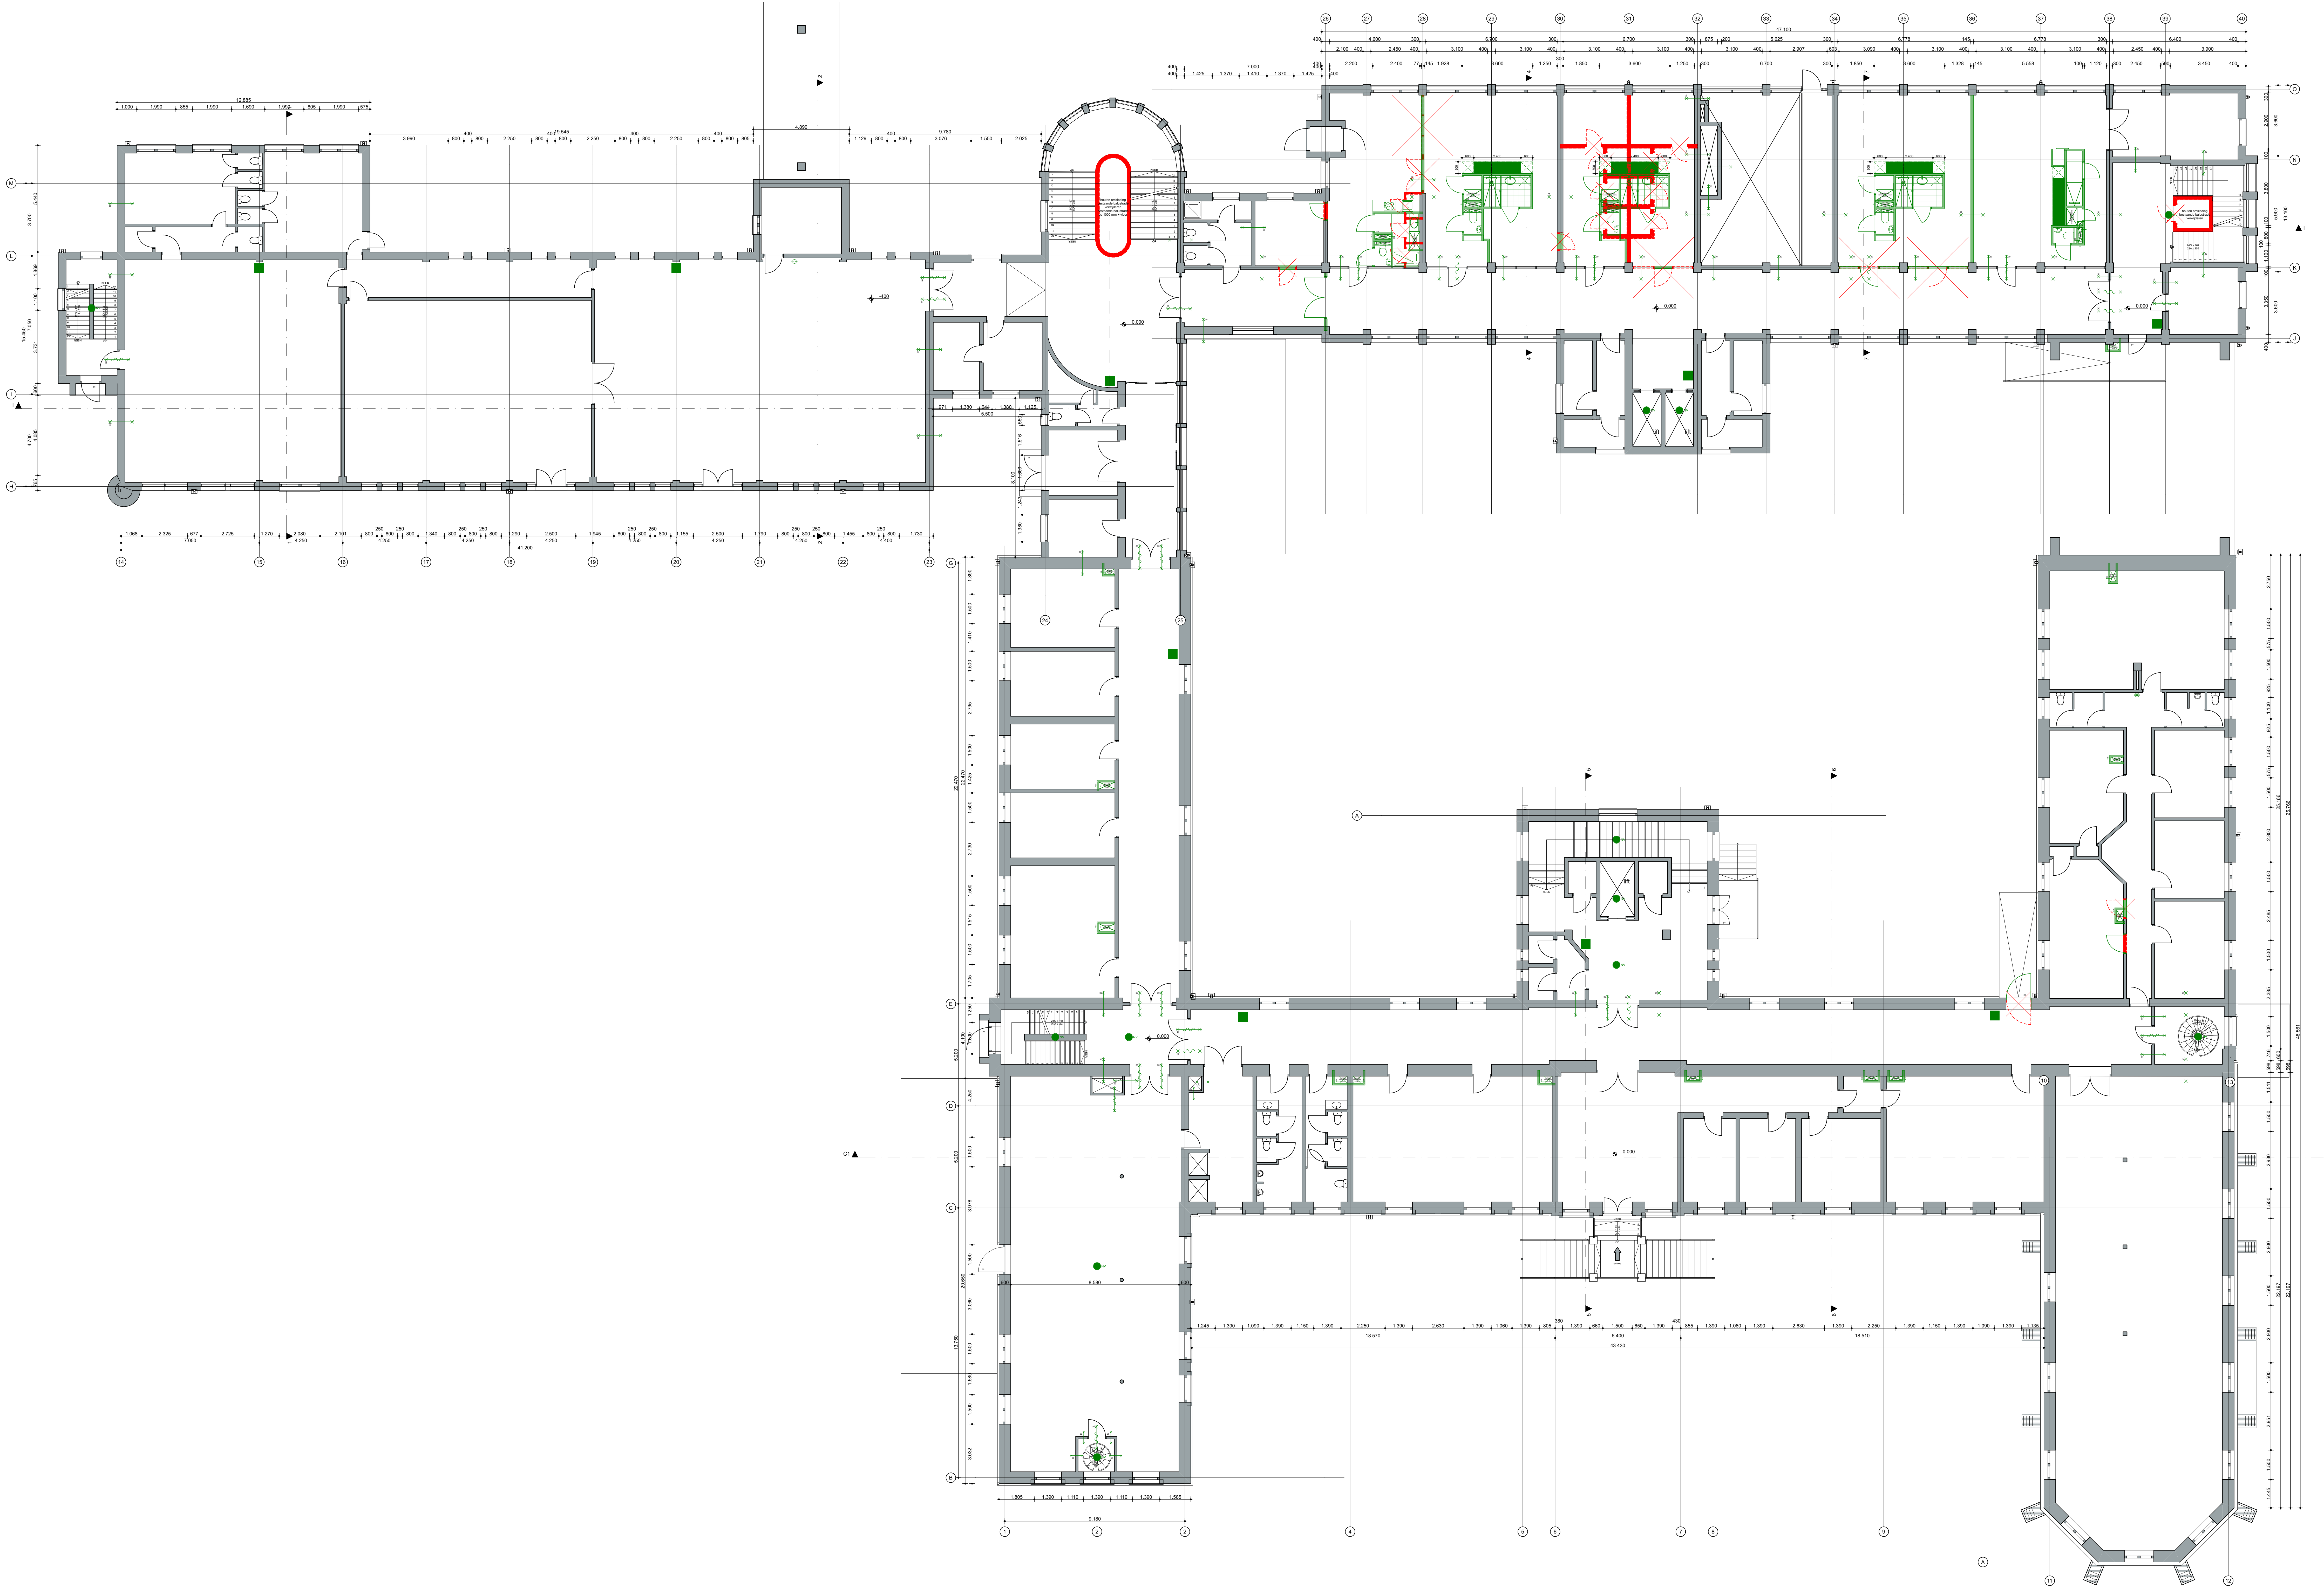

renvooi
bestaande constructie
vloersparing / schacht

011n

Herontwikkeling Klooster

Watersley 1

6132PKA-Sittard

Watersley Sports & Talentpark

Watersley 32

6132PKA-Sittard

Omgevingsvergunning

fase

T0.12

Begane grond

1:100

schaal

TO - Plattegronden (wijzigingen)

onderdeel

A1 B41x594


formaat

04-04-2021

datum




opdrachtgever
Deze tekening is eigendom van
Phidias Community Innovation
en mag zonder schriftelijk
toestemming niet gereproduceerd
of anderszins gebruikt worden
Phidias Community Innovation
Watersley 31
6132KASittard
+31 (0) 46 711 1736
info@phidias.nl

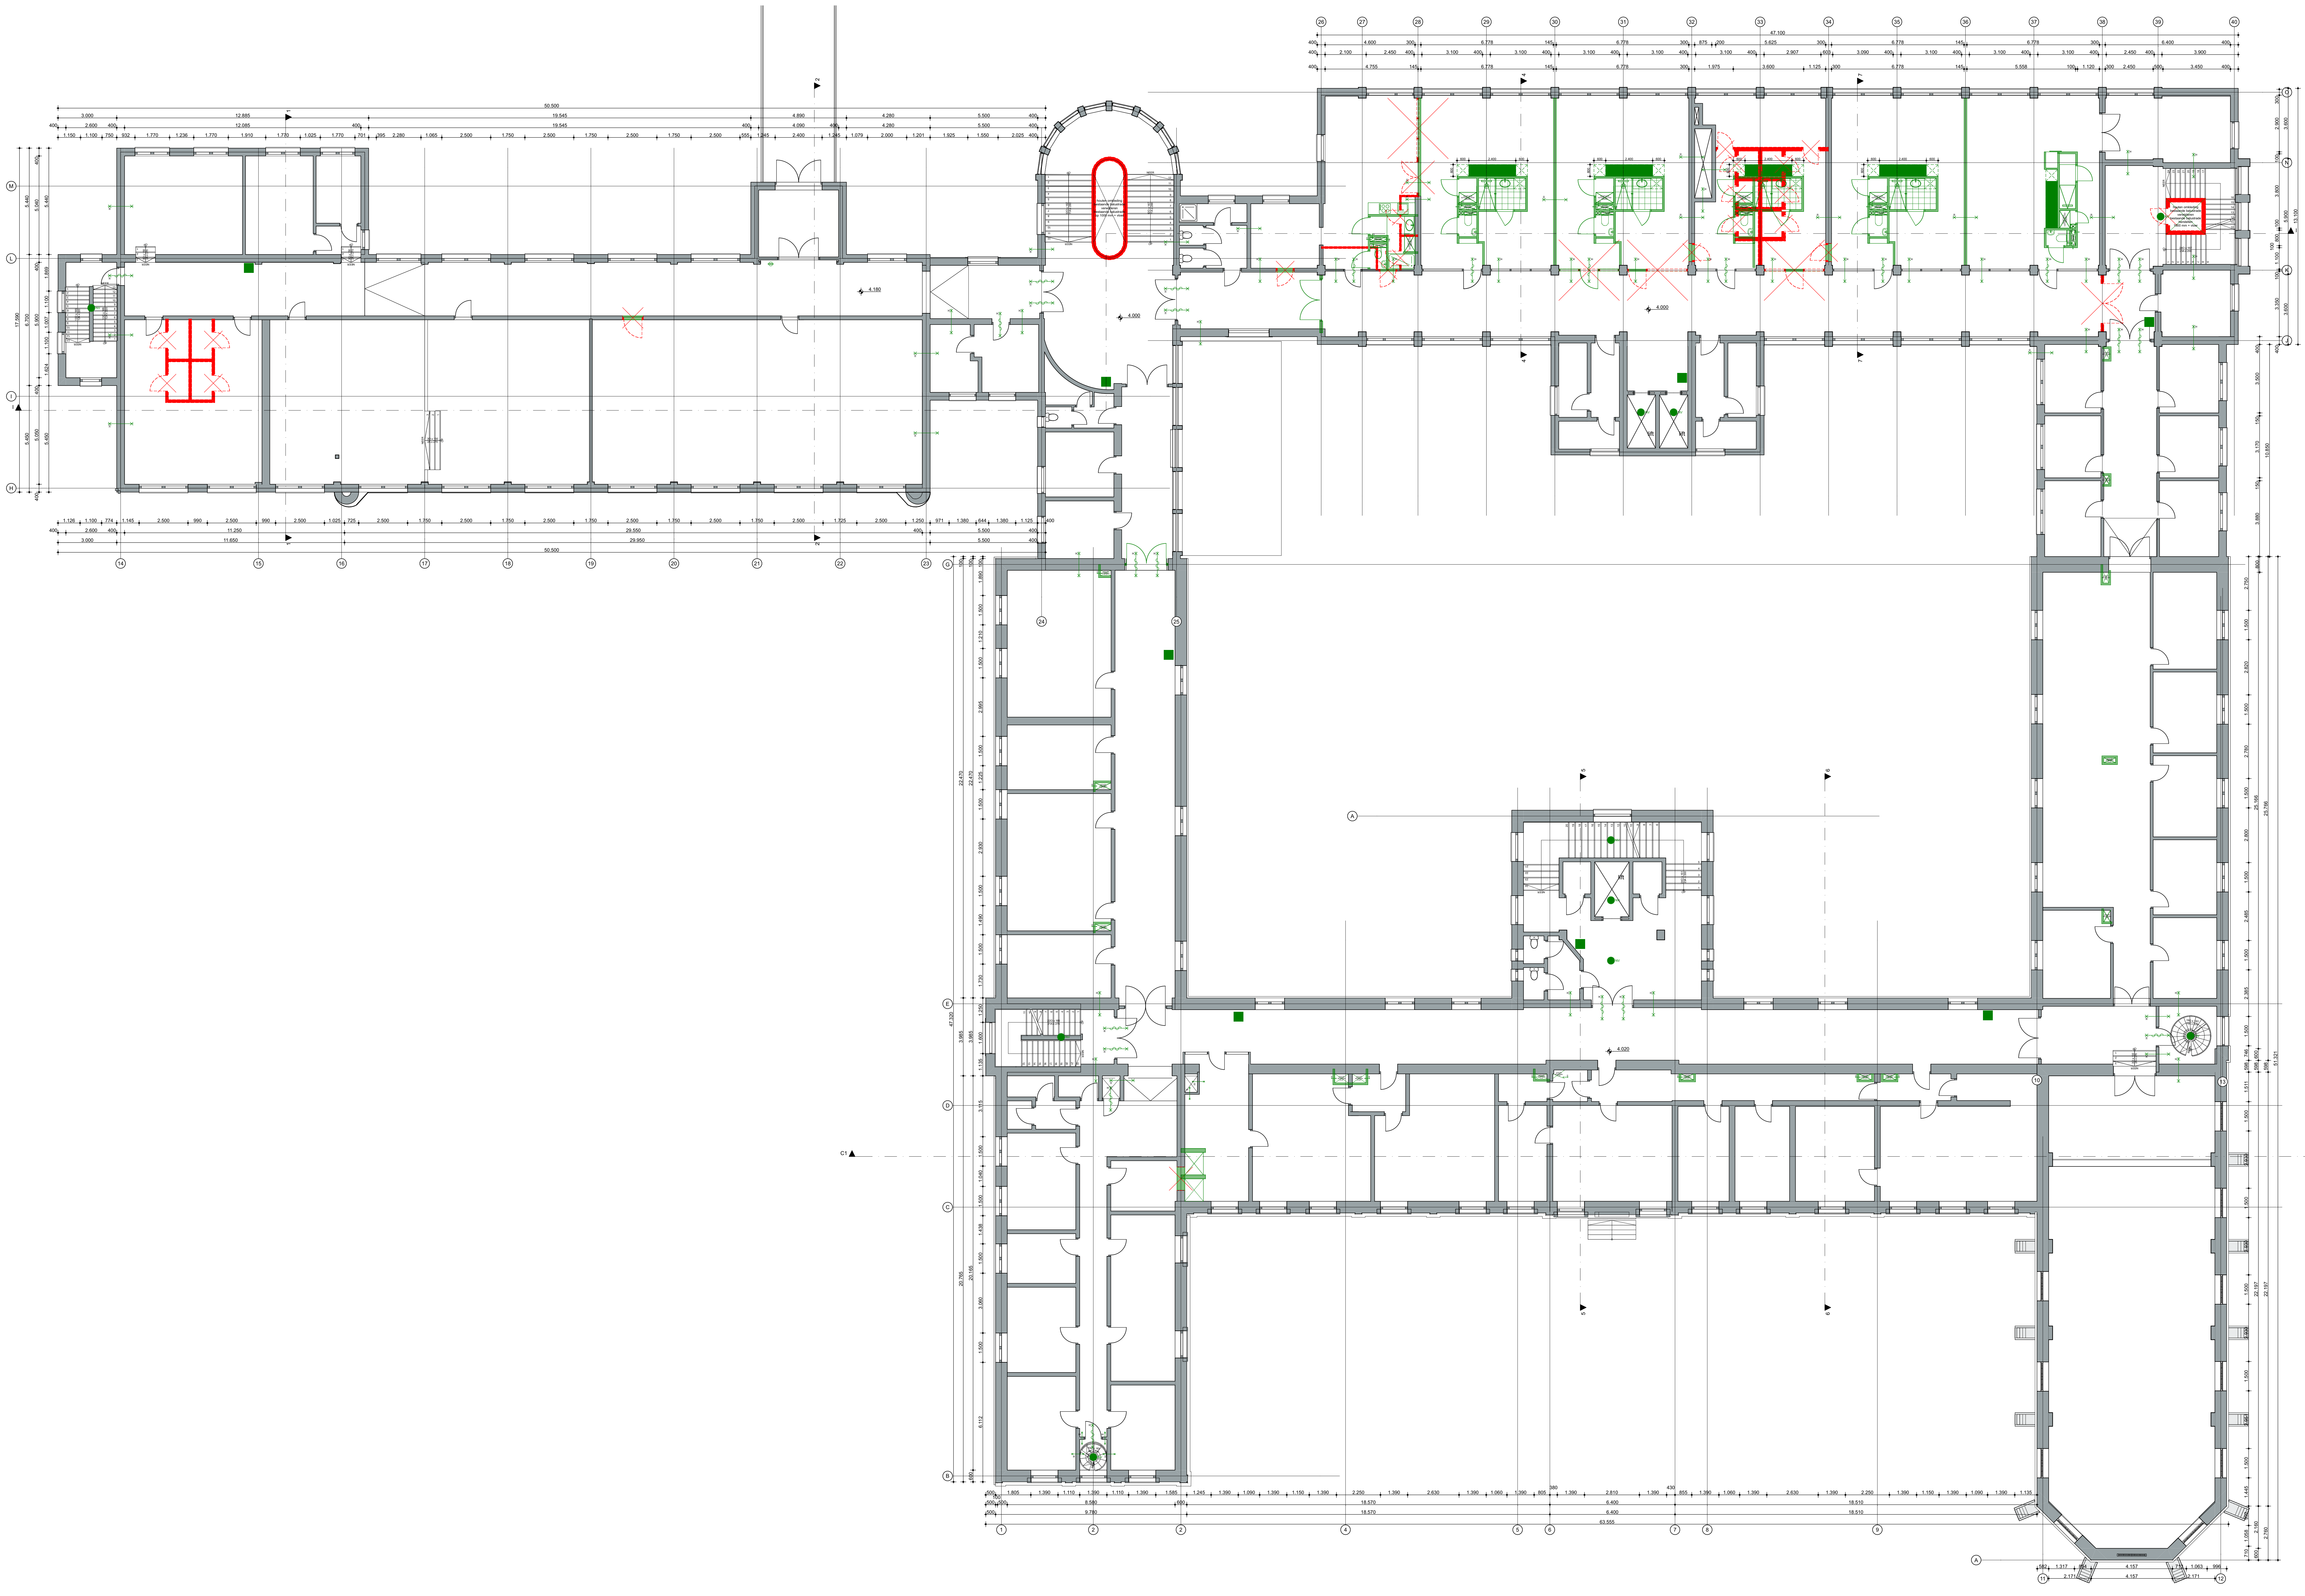

renvooi
bestaande constructie
vloersparing / schacht

011n		project nummer	
Herontwikkeling Klooster		project	
Watersley 1 6132PKA Sittard		opdrachtgever	
Watersley Sports & Talentpark		Phidias Community Innovation	
Watersley 32 6132PKA Sittard		Watersley 31	
Omgevingsvergunning		fase	
T0.13		onderdeel	
Te verdieping		datum	
TO - Plattegronden (wijzigingen)		A1 841x594	
1:100		04-04-2021	
schaal		format	
		info@phidias.nl	

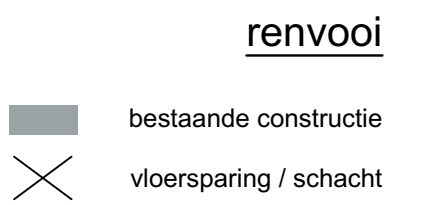

project nummer

project

opdrachtgever

Deze tekening is eigendom van
Phidias Community Innovation

en mag zonder schriftelijke
toestemming niet gereproduceerd
of verspreid worden.

Phytochemical Compounds: Lycopodium

Watersley 31

6132KASittard

+31 (0) 46 711 1736
info@solidis.com

info@phidias.pro

