


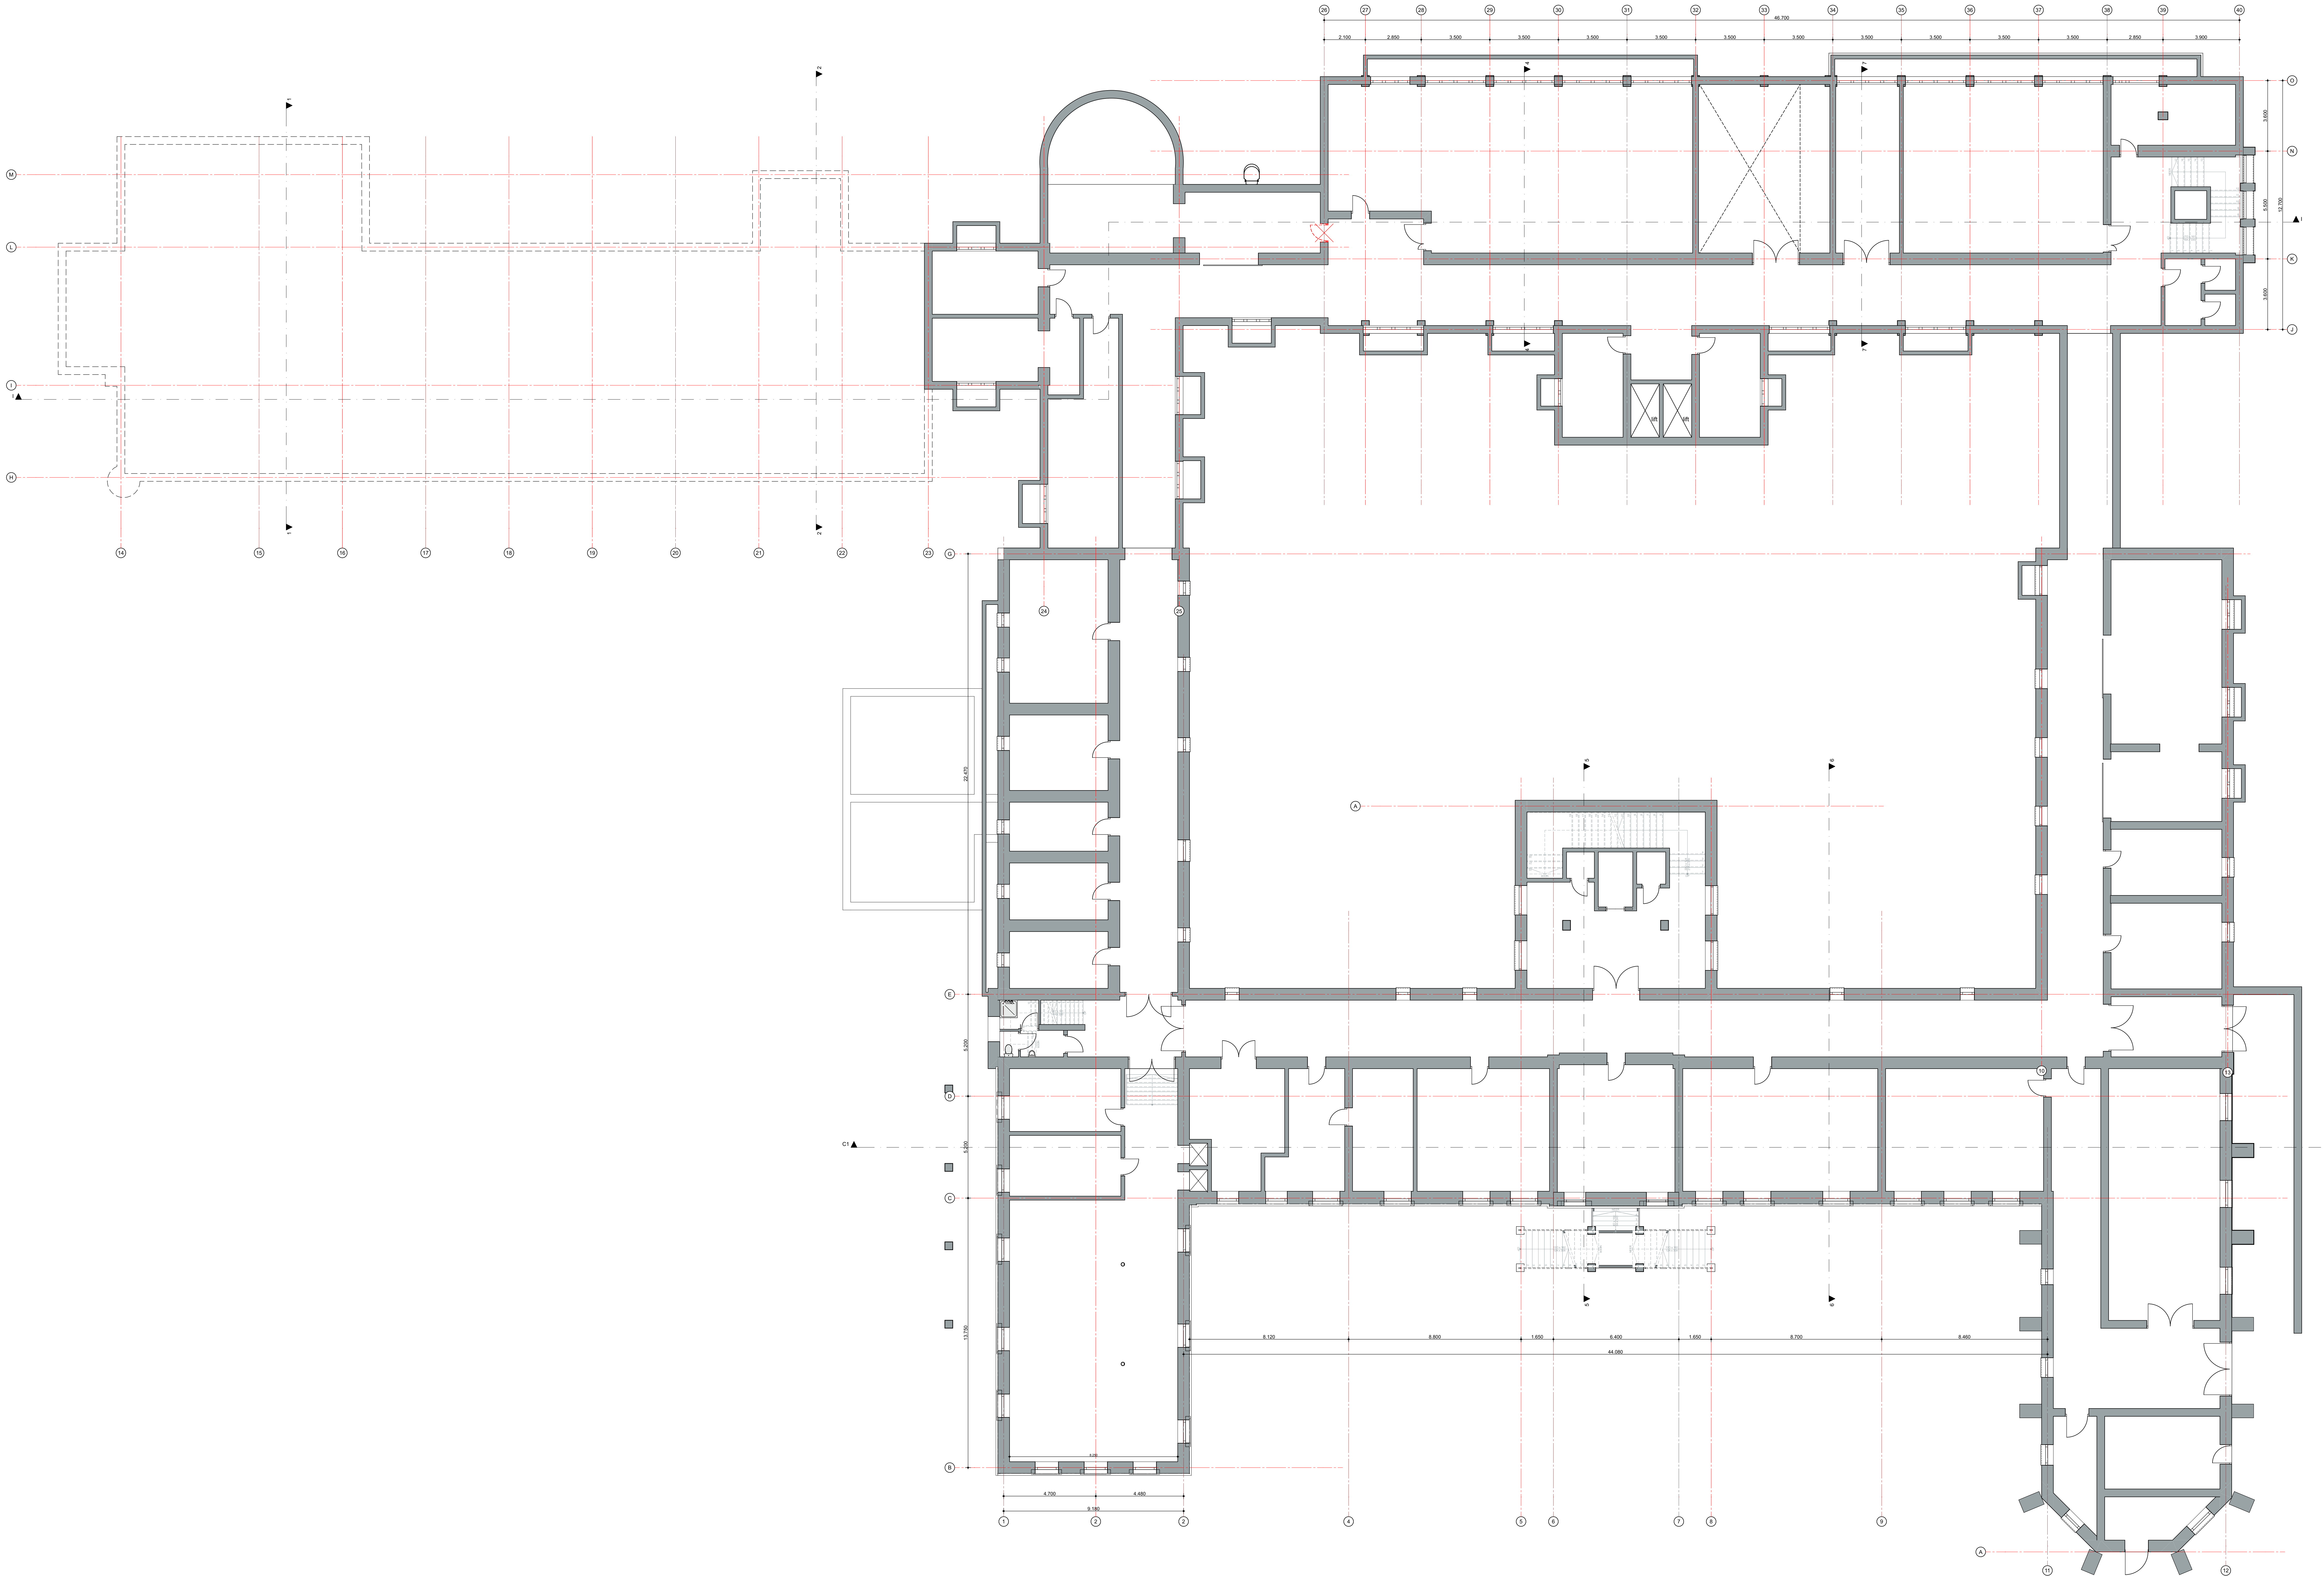

renvooi

bestaande constructie

te slopen onderdelen

vloersparing / schacht

011n

Herontwikkeling Klooster

Watersley 1

6132KA-Sittard

Watersley Sports & Talentpark

Watersley 32

6132KA-Sittard

Omgevingsvergunning

fase

BT.11

Keider

TO - Plattegronden (sloop)

onderdeel

1:100

schaal

Ad 11010441

A1 8410594

04-04-2021

datum



opdrachtgever


Phidias Community Innovation

Watersley 31

6132KA-Sittard

+31 (0) 46 711 1736

info@phidias.nl

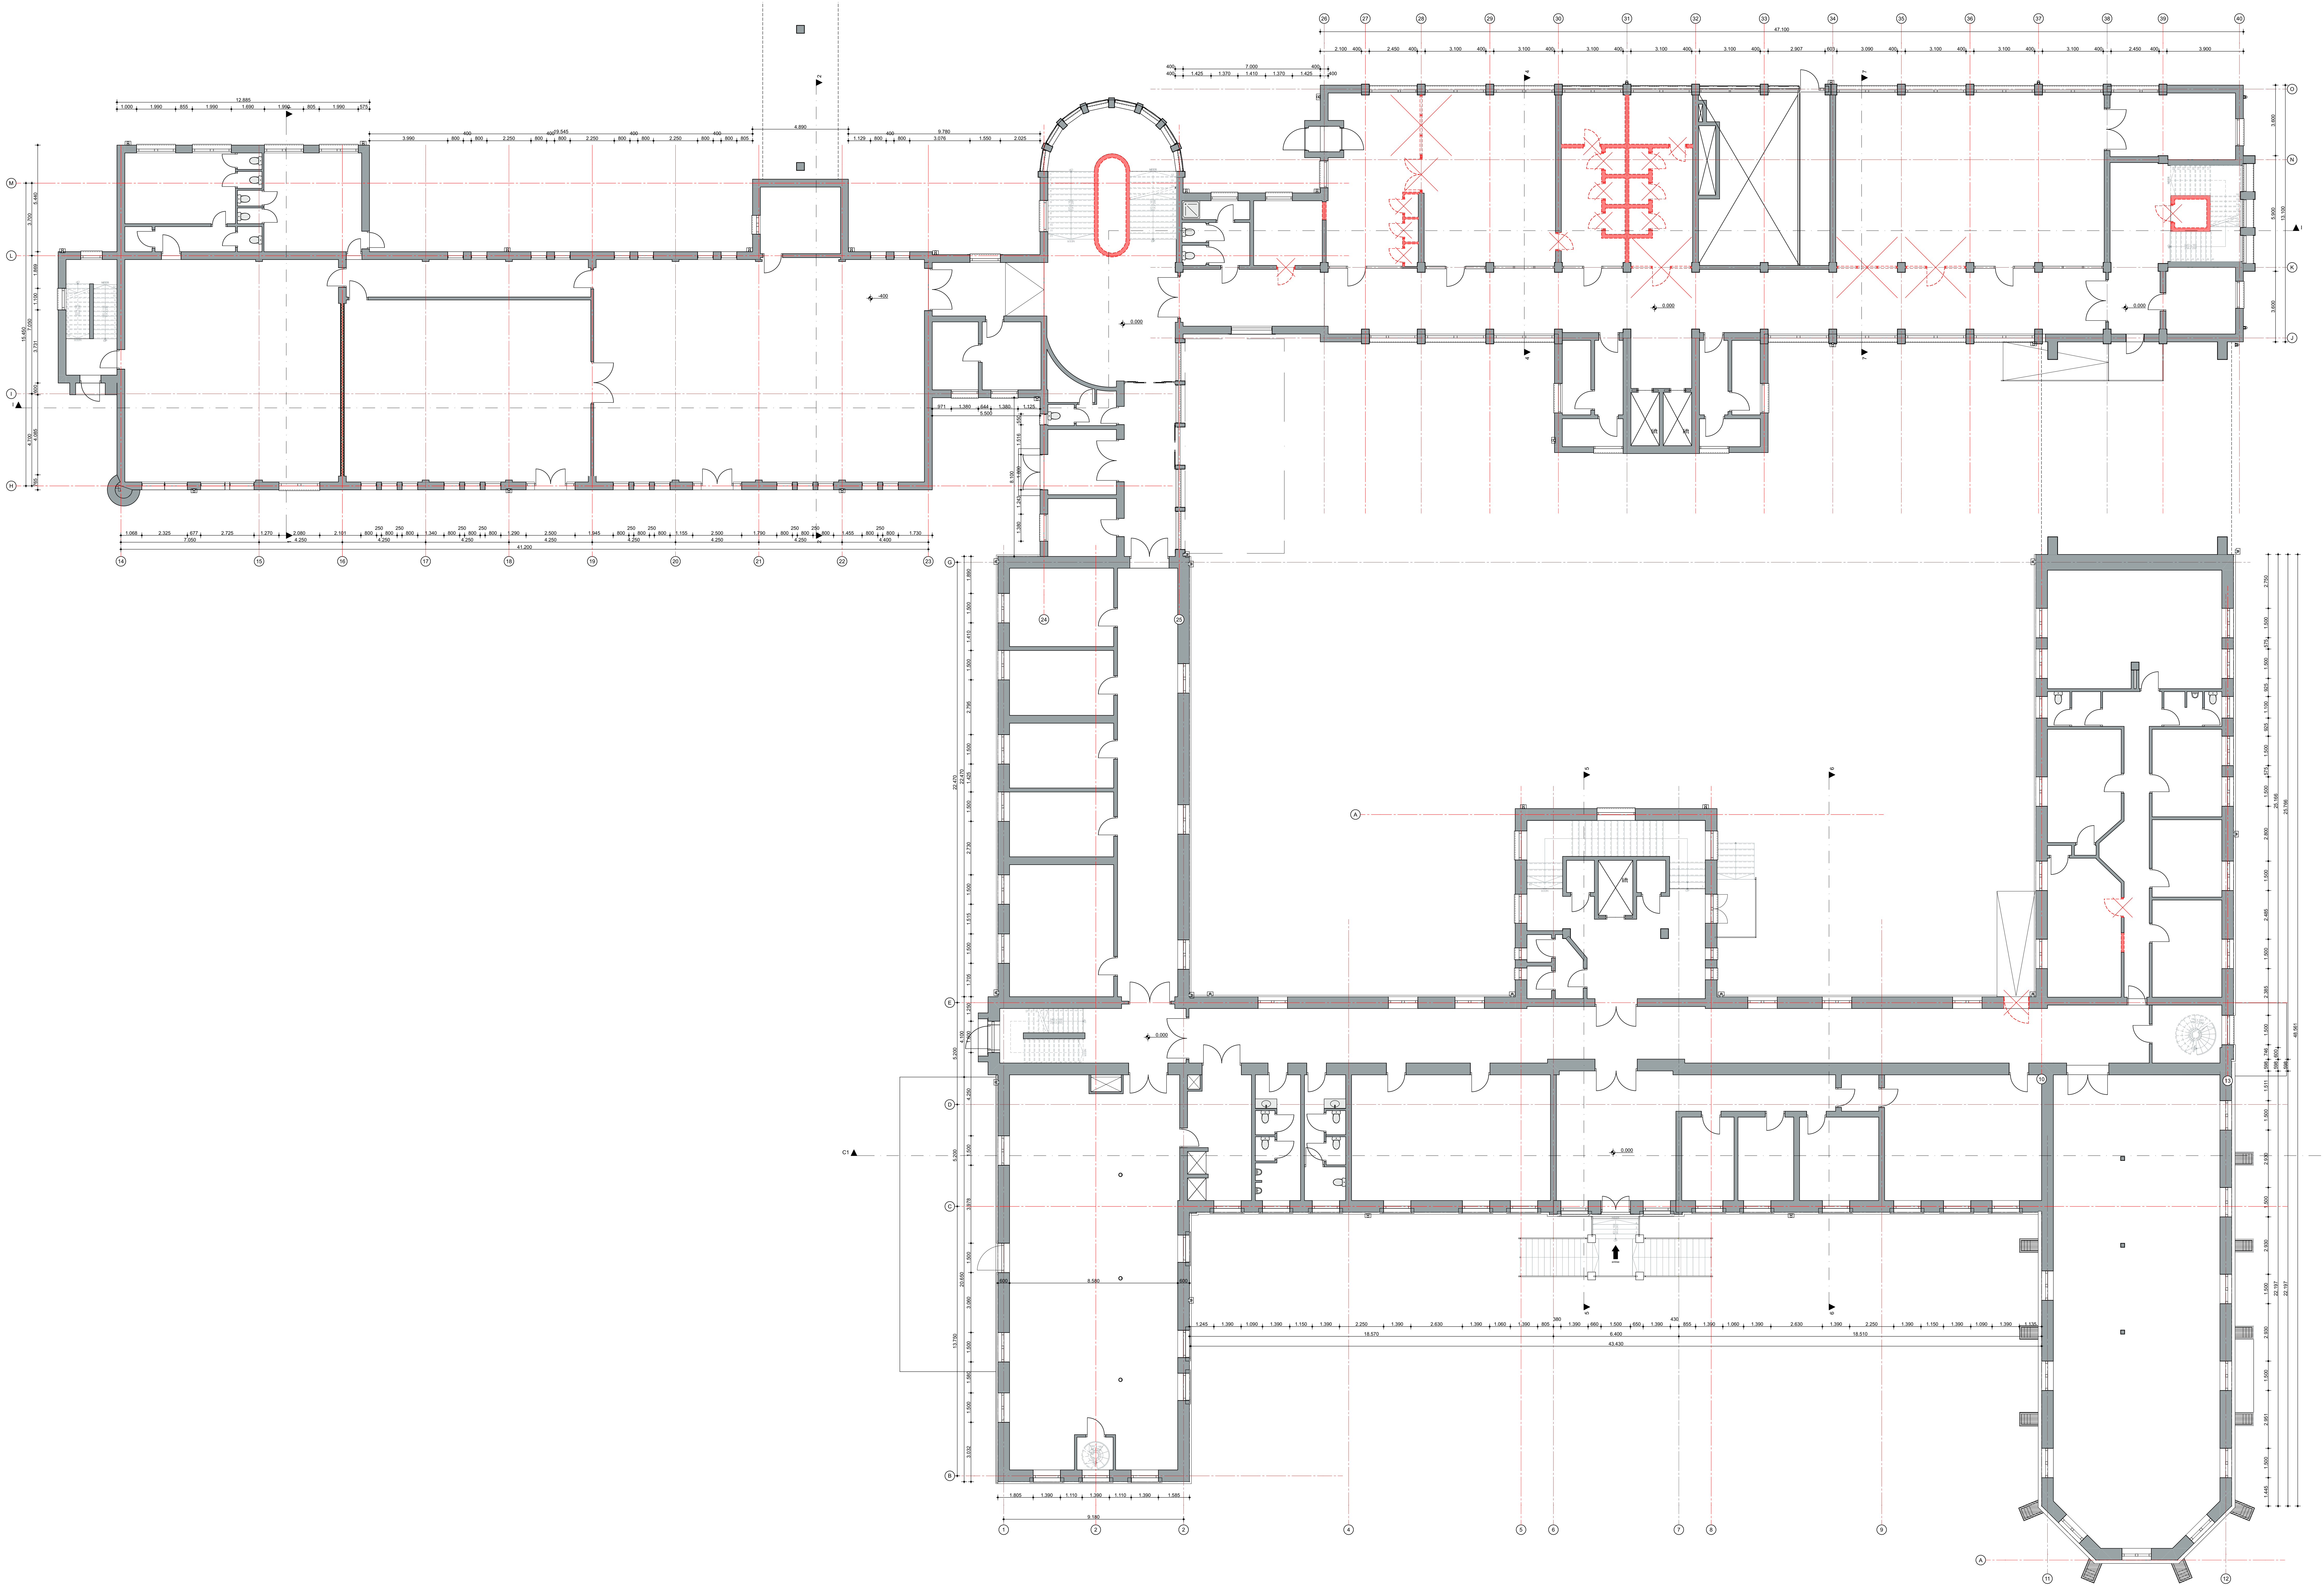

renvooi

- bestaande constructie
- te slopen onderdelen
- vloersparing / schacht

011n

Herontwikkeling Klooster

Watersley 1

6132KA Sittard

Watersley Sports & Talentpark

Watersley 32

6132KA Sittard

Omgevingsvergunning

fase

BT.12

Begane grond

1:100

schaal

TO - Plattegronden (sloop)

onderdeel


A1 18101041

A1 8410594


formaat

04-04-2021

datum

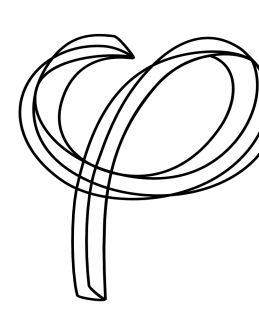

opdrachtgever
Phidias Community Innovation
Watersley 31
6132KA Sittard
+31 (0) 46 711 1736
info@phidias.nl

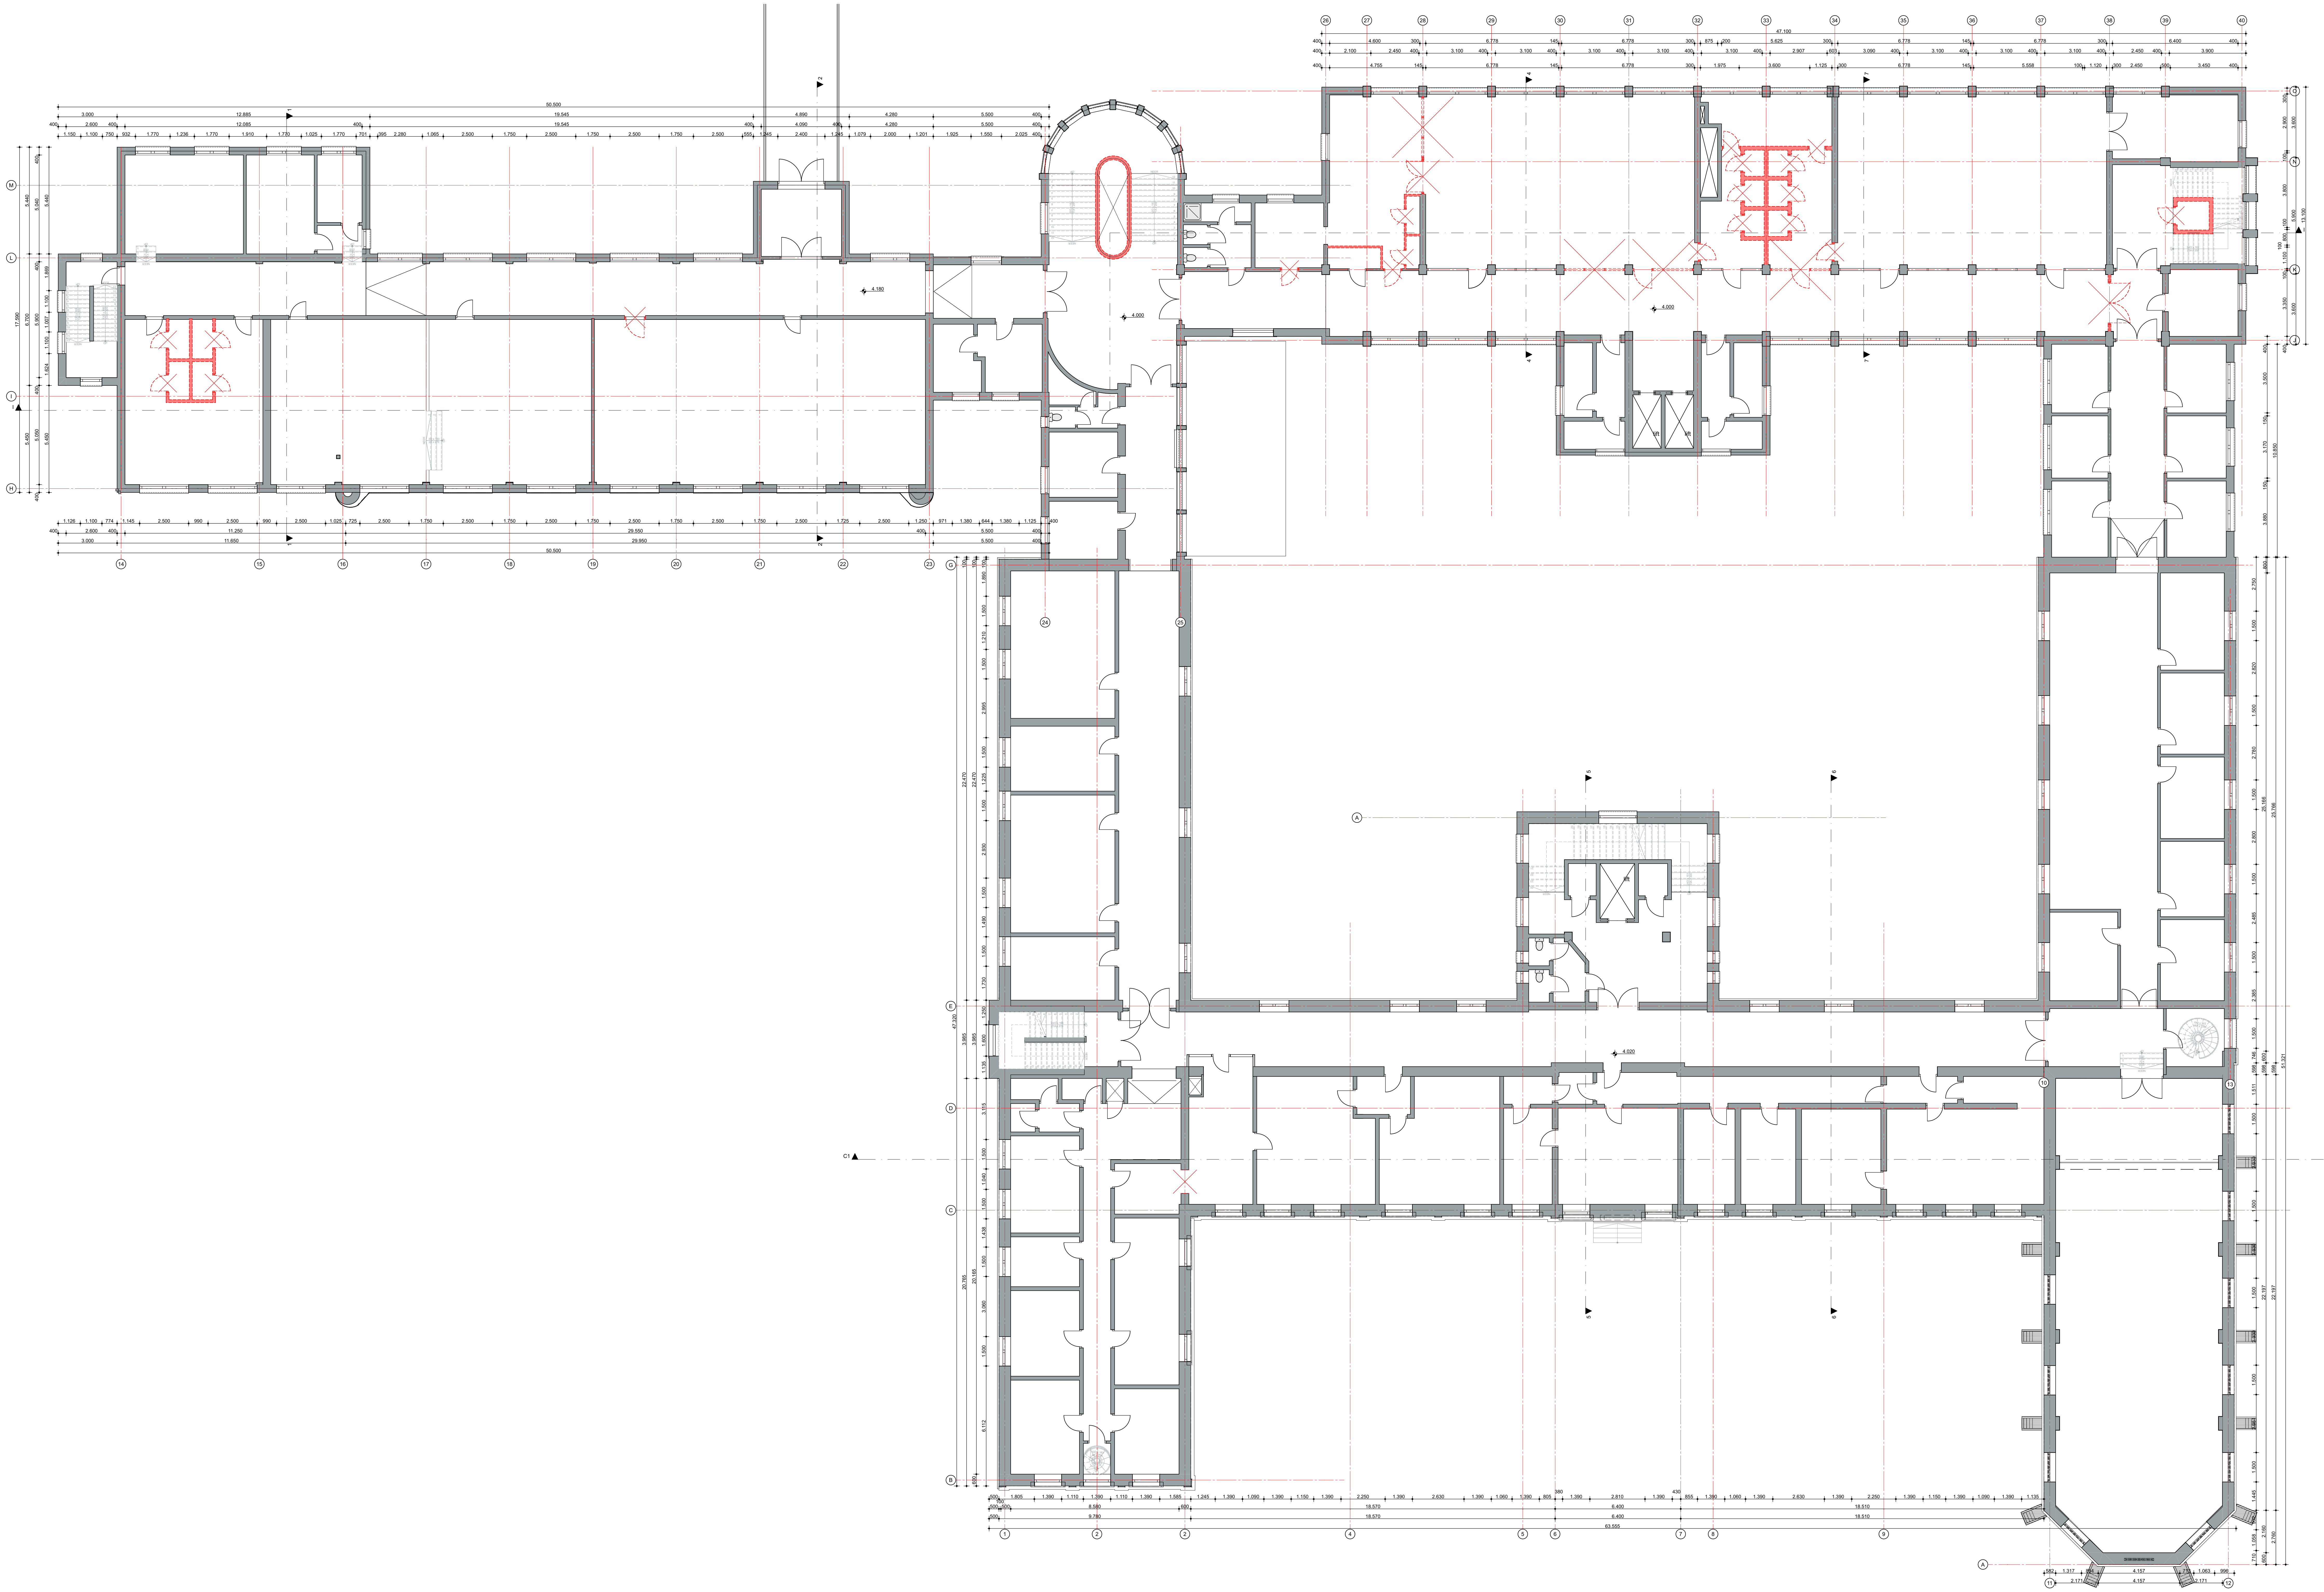

- renvooi
- bestaande constructie
 - te slopen onderdelen
 - vloersparing / schacht

011n

Herontwikkeling Klooster

Watersley 1

6132PKA-Sittard

Watersley Sports & Talentpark

Watersley 32

6132PKA-Sittard

Omgevingsvergunning

fase

BT.13

Te verdieping

TO - Plattegronden (sloop)

onderdeel

1:100


schaal

A1 841x594

formaat

04-04-2021

datum

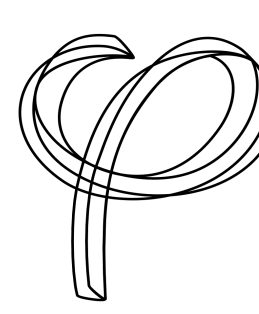

opdrachtgever

Phidias Community Innovation

en mag zonder schriftelijke

toestemming niet geproduceerd

of anderszins gebruikt worden


Phidias Community Innovation

Watersley 31

6132KASittard

+31 (0) 46 711 1736

info@phidias.nl

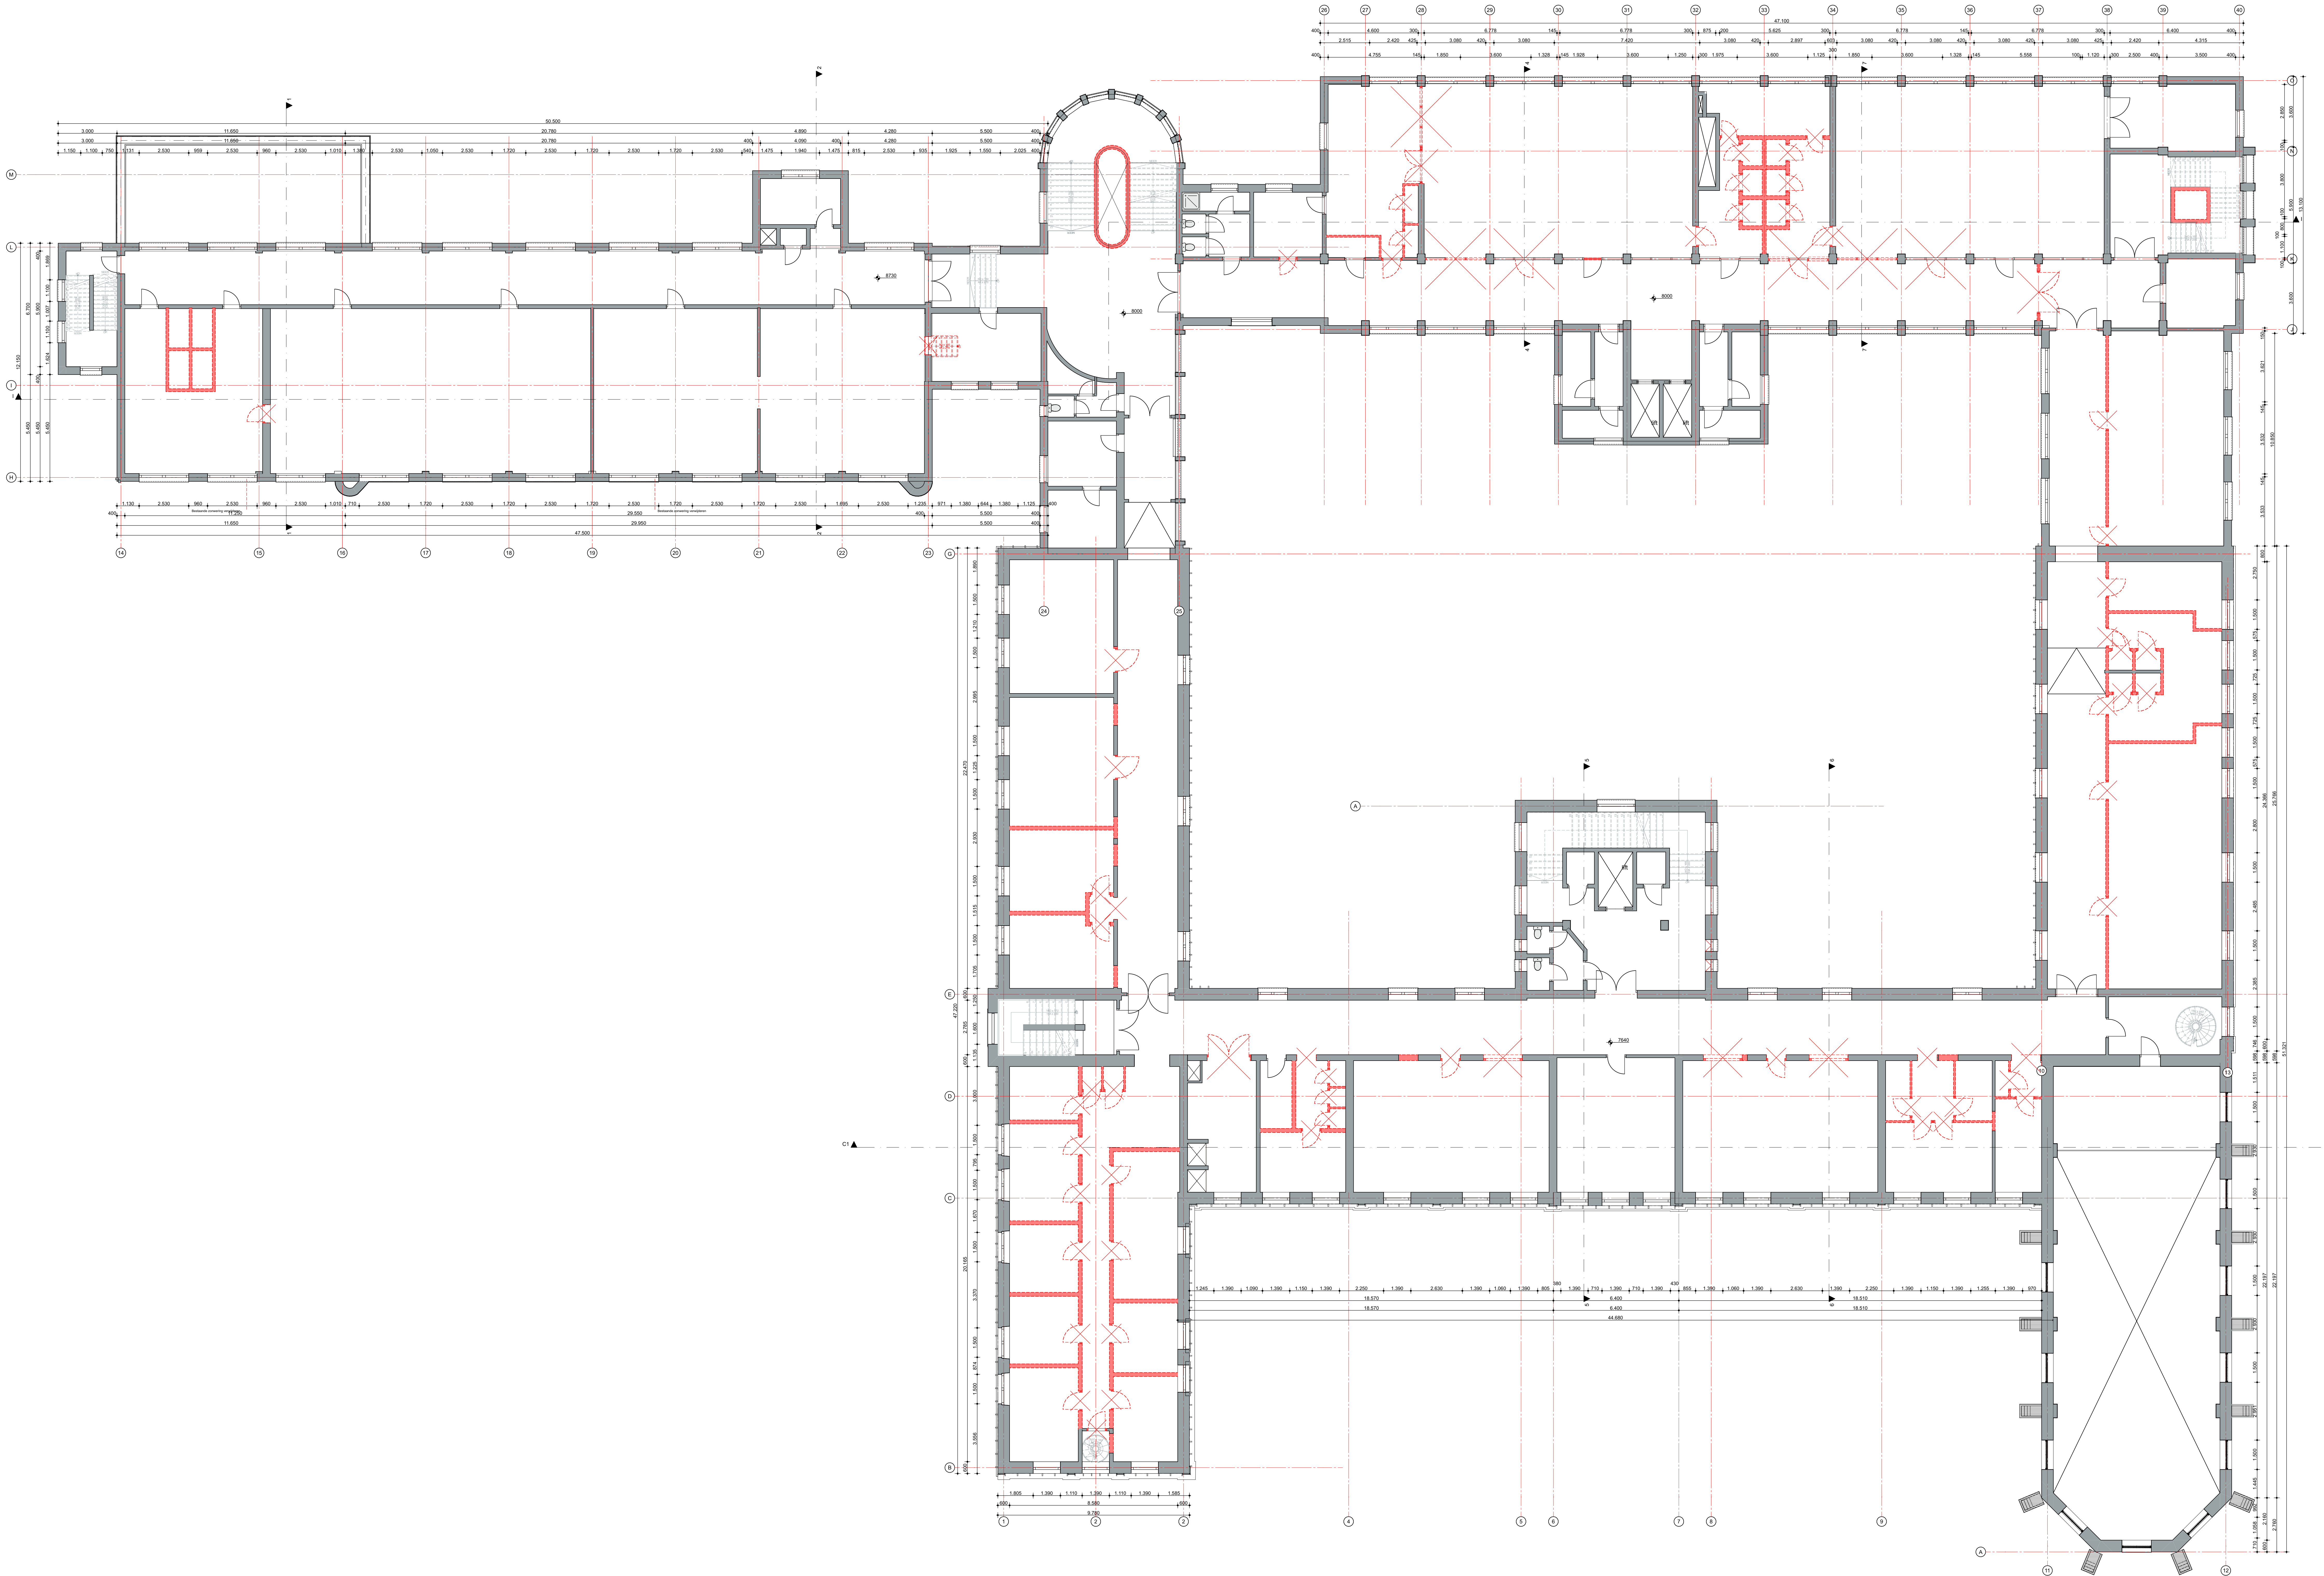

renvooi

- bestaande constructie
- te slopen onderdelen
- vloersparing / schacht

011n

Herontwikkeling Klooster

Watersley 1

6132PKA Sittard

Watersley Sports & Talentpark

Watersley 32

6132PKA Sittard

Omgevingsvergunning

BT.14

2e verdieping

TO - Plattegronden (sloop)

A1 8416584

schaal

fase

onderdeel

datum

opdrachtgever


Watersley 31

6132KASittard

+31 (0) 46 711 1736

info@phidias.nl

phidias

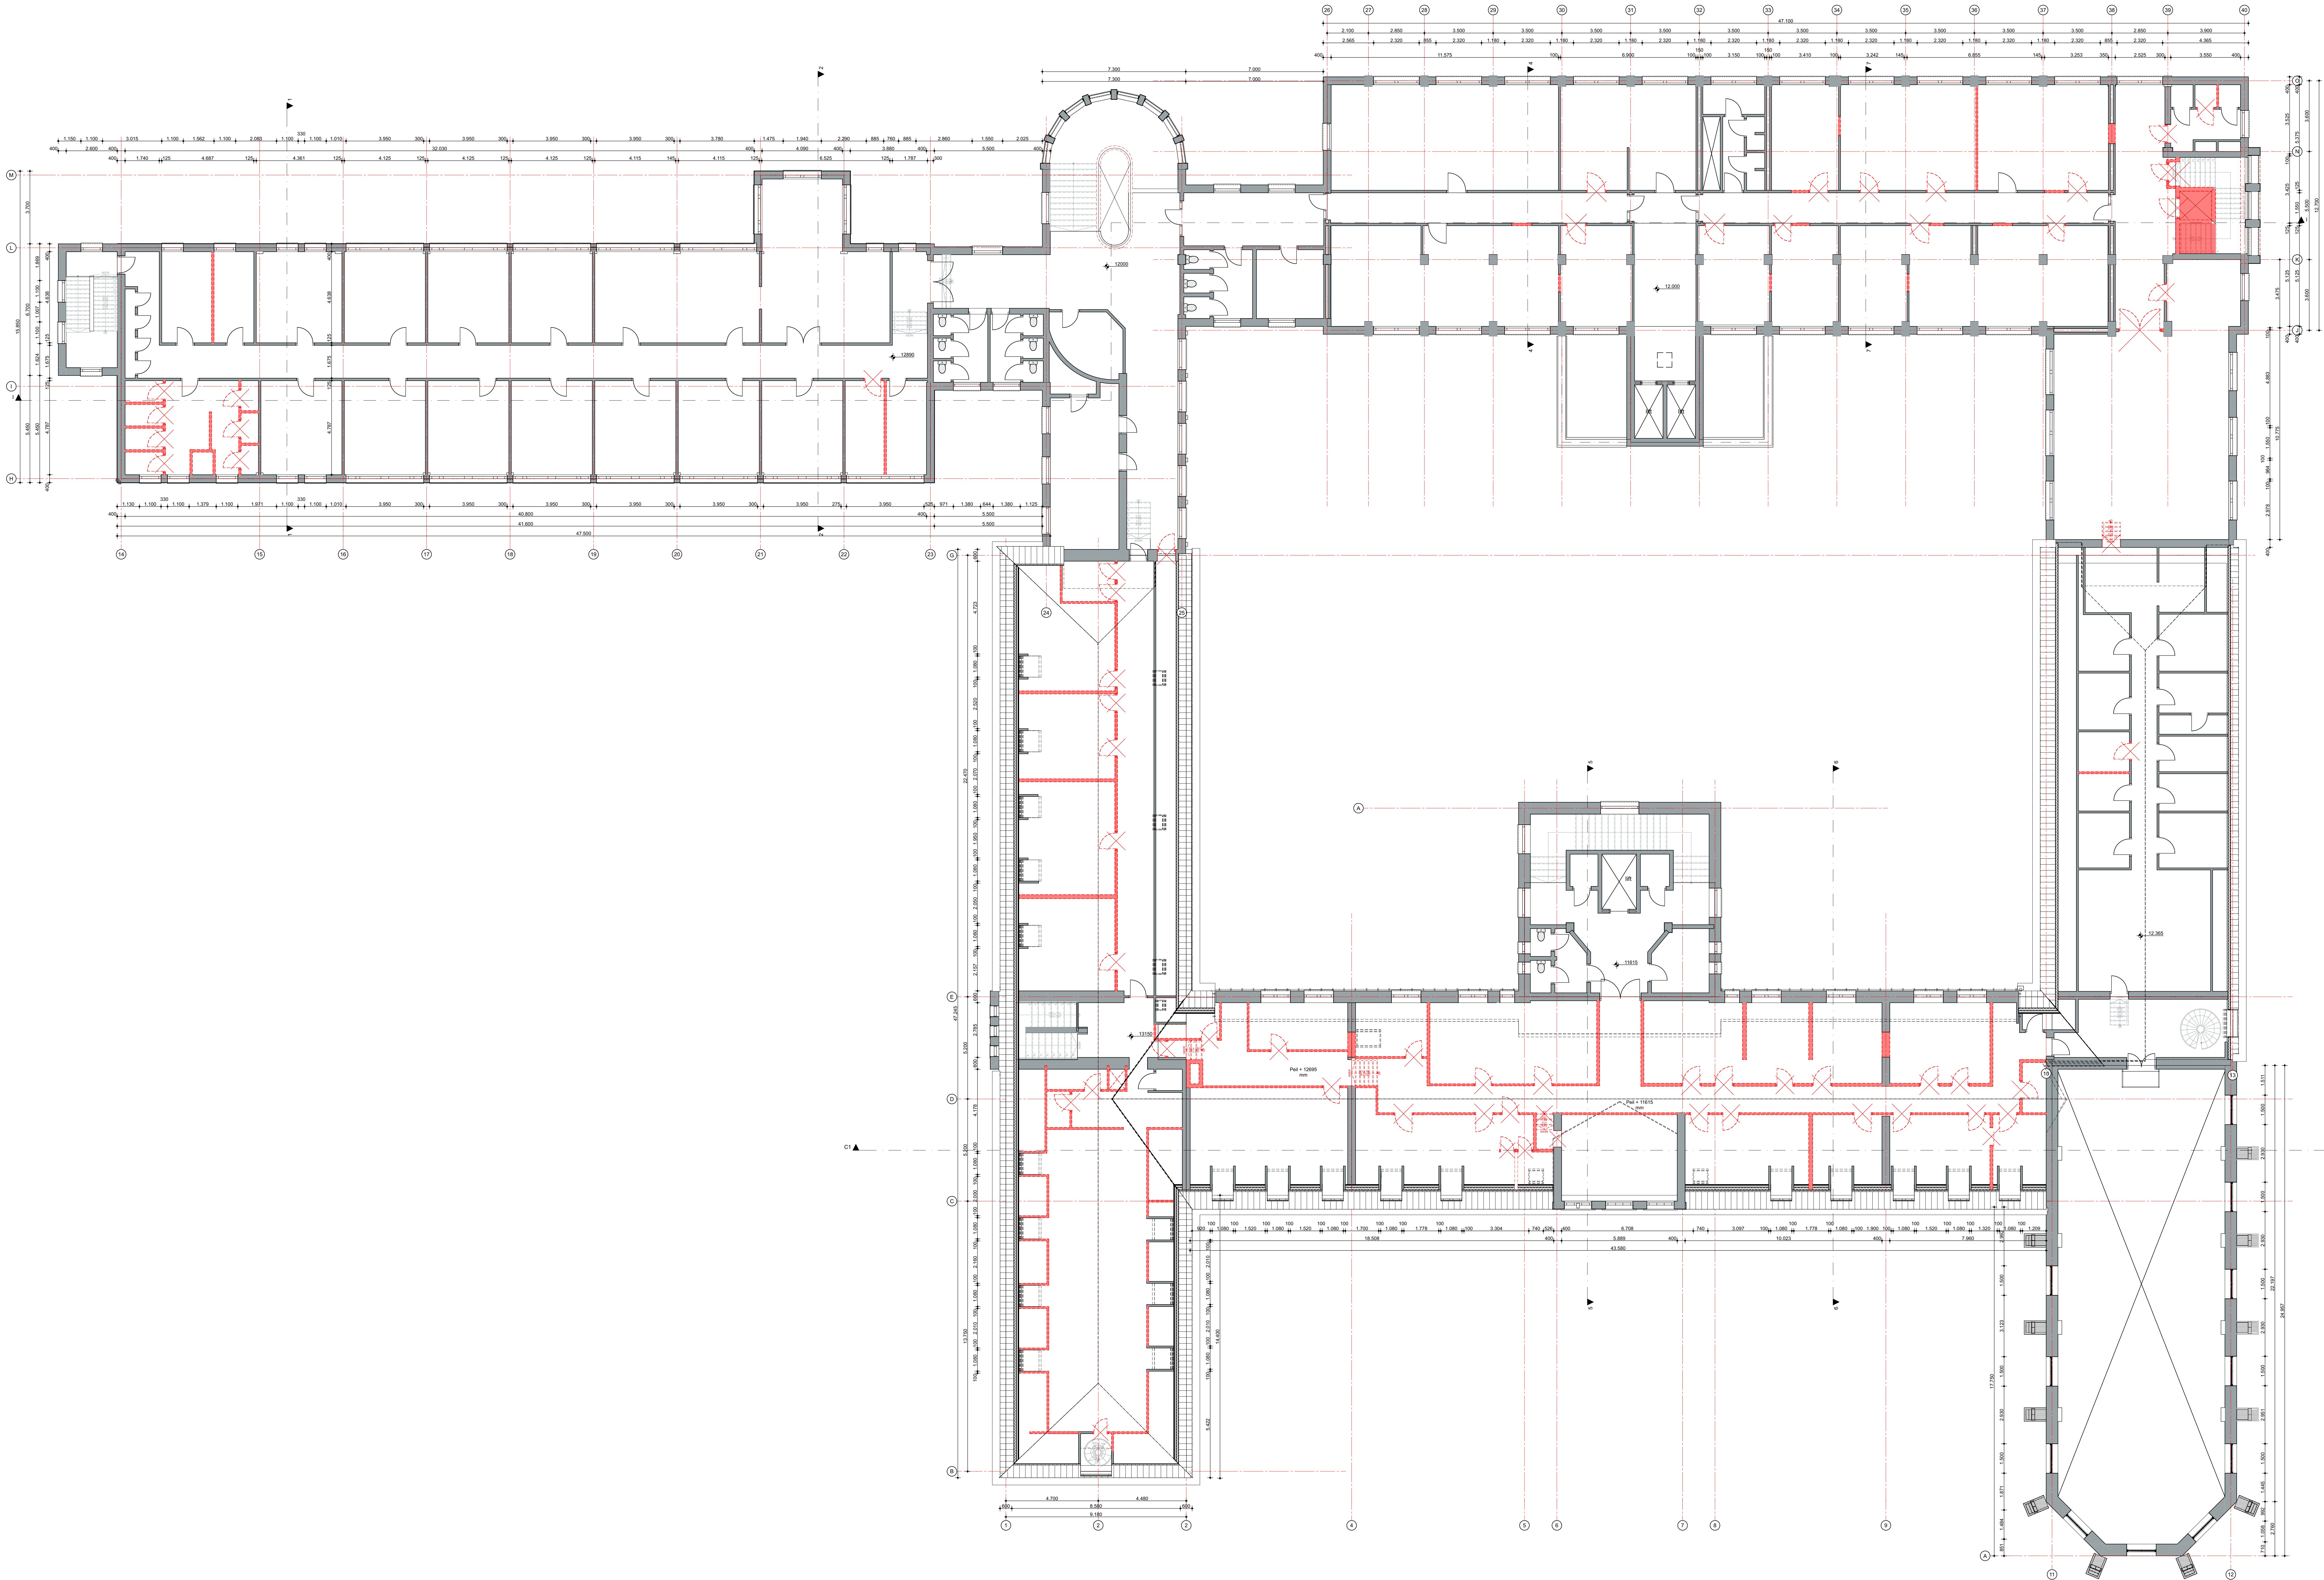

011n

Herontwikkeling Klooster
Watersley 1
6132PK Sittard
Watersley Sports & Talentpark
Watersley 32
6132PK Sittard

Omgevingsvergunning
BT.15
3e verdieping

fase
onderdeel
datum

TO - Plattegronden (sloop)
A1 1811041
A1 841054
1:100
schaal

opdrachtgever
Phidias Community Innovation
Watersley 31
6132KA Sittard
+31 (0) 46 711 1736
info@phidias.nl

renvooi
bestaande constructie
te slopen onderdelen
vloersparing / schacht