


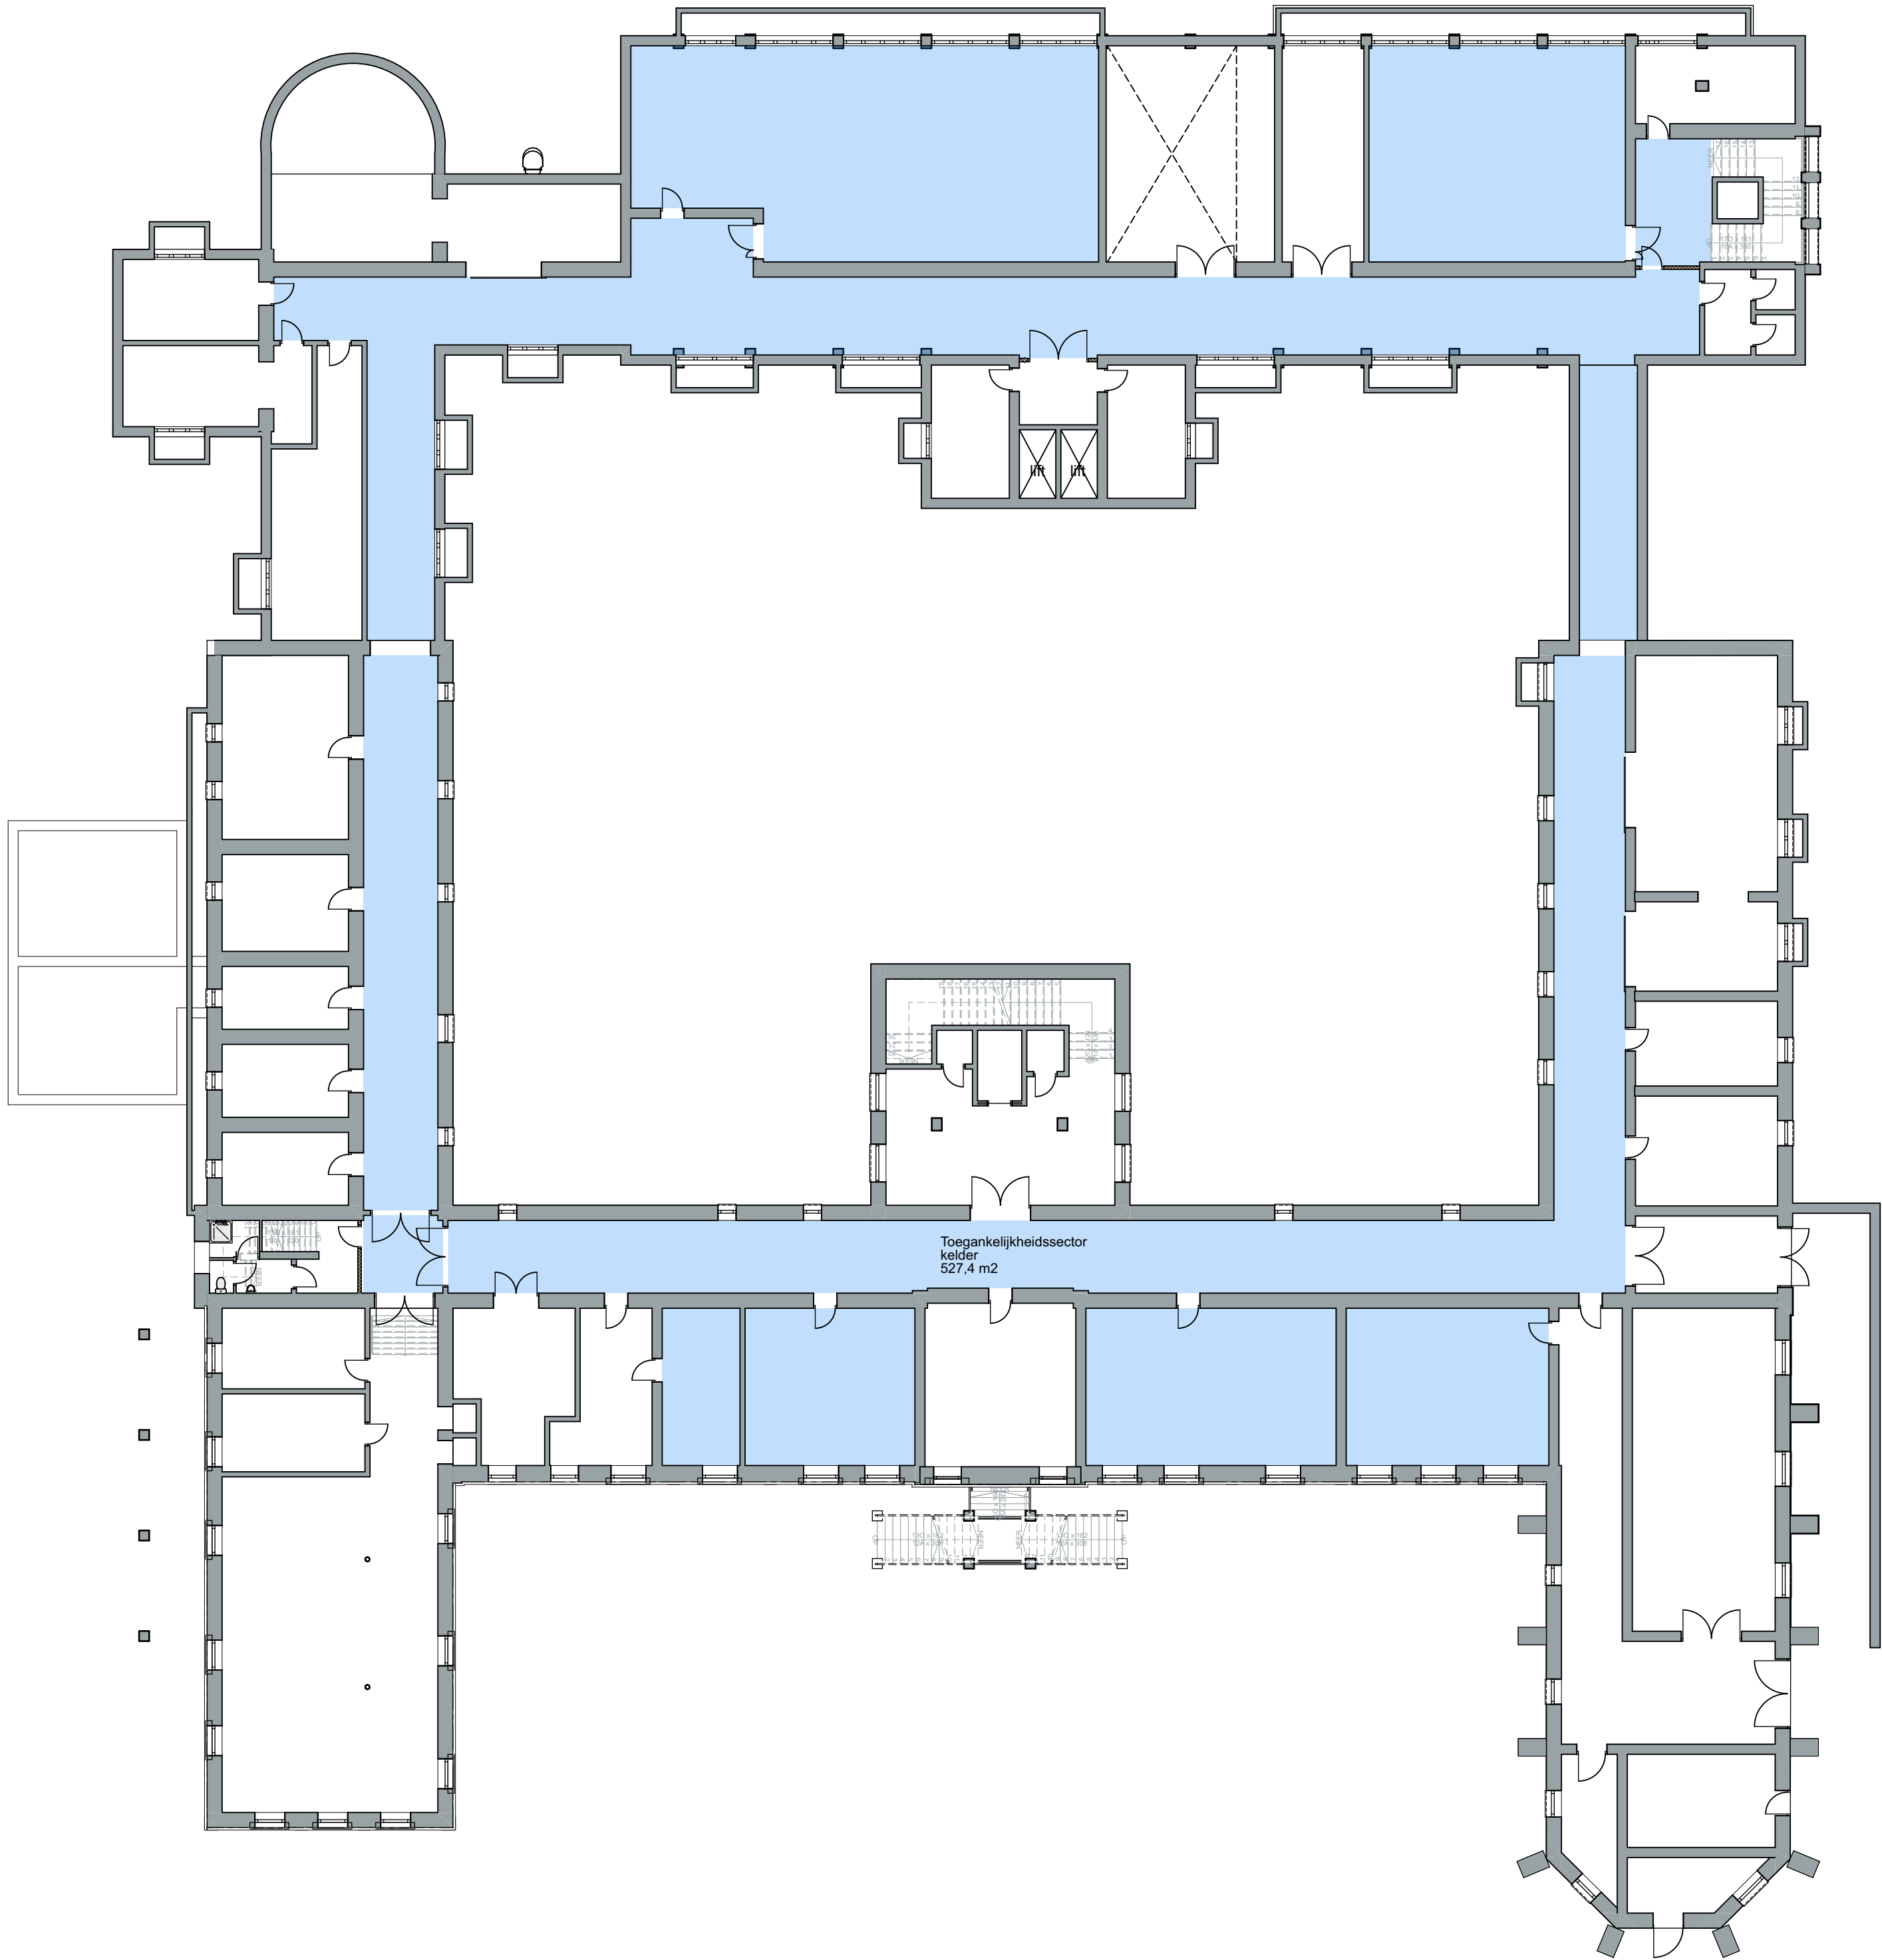


011n

Herontwikkeling Klooster

Watersley 1
6132KA Sittard


Watersley Sports & Talentpark
Watersley 32
6132KA Sittard

Omgevingsvergunning		fase
TO.70		
Kelder		
TO - Plattegronden (toegankelijkheid)onderdeel		
1:200	A0 1181x841	04-04-2021
schaal	A1 841x594	datum
formaat		

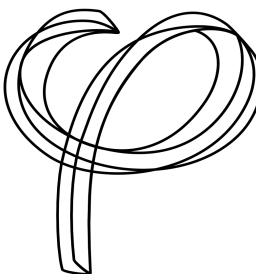

Deze tekening is eigendom van
Phidias Community Innovation
en mag zonder schriftelijk
toestemming niet gereproduceerd
of anderszins gebruikt worden

Phidias Community Innovation
Watersley 31
6132KASittard
+31 (0)46 711 1736
info@phidias.pro

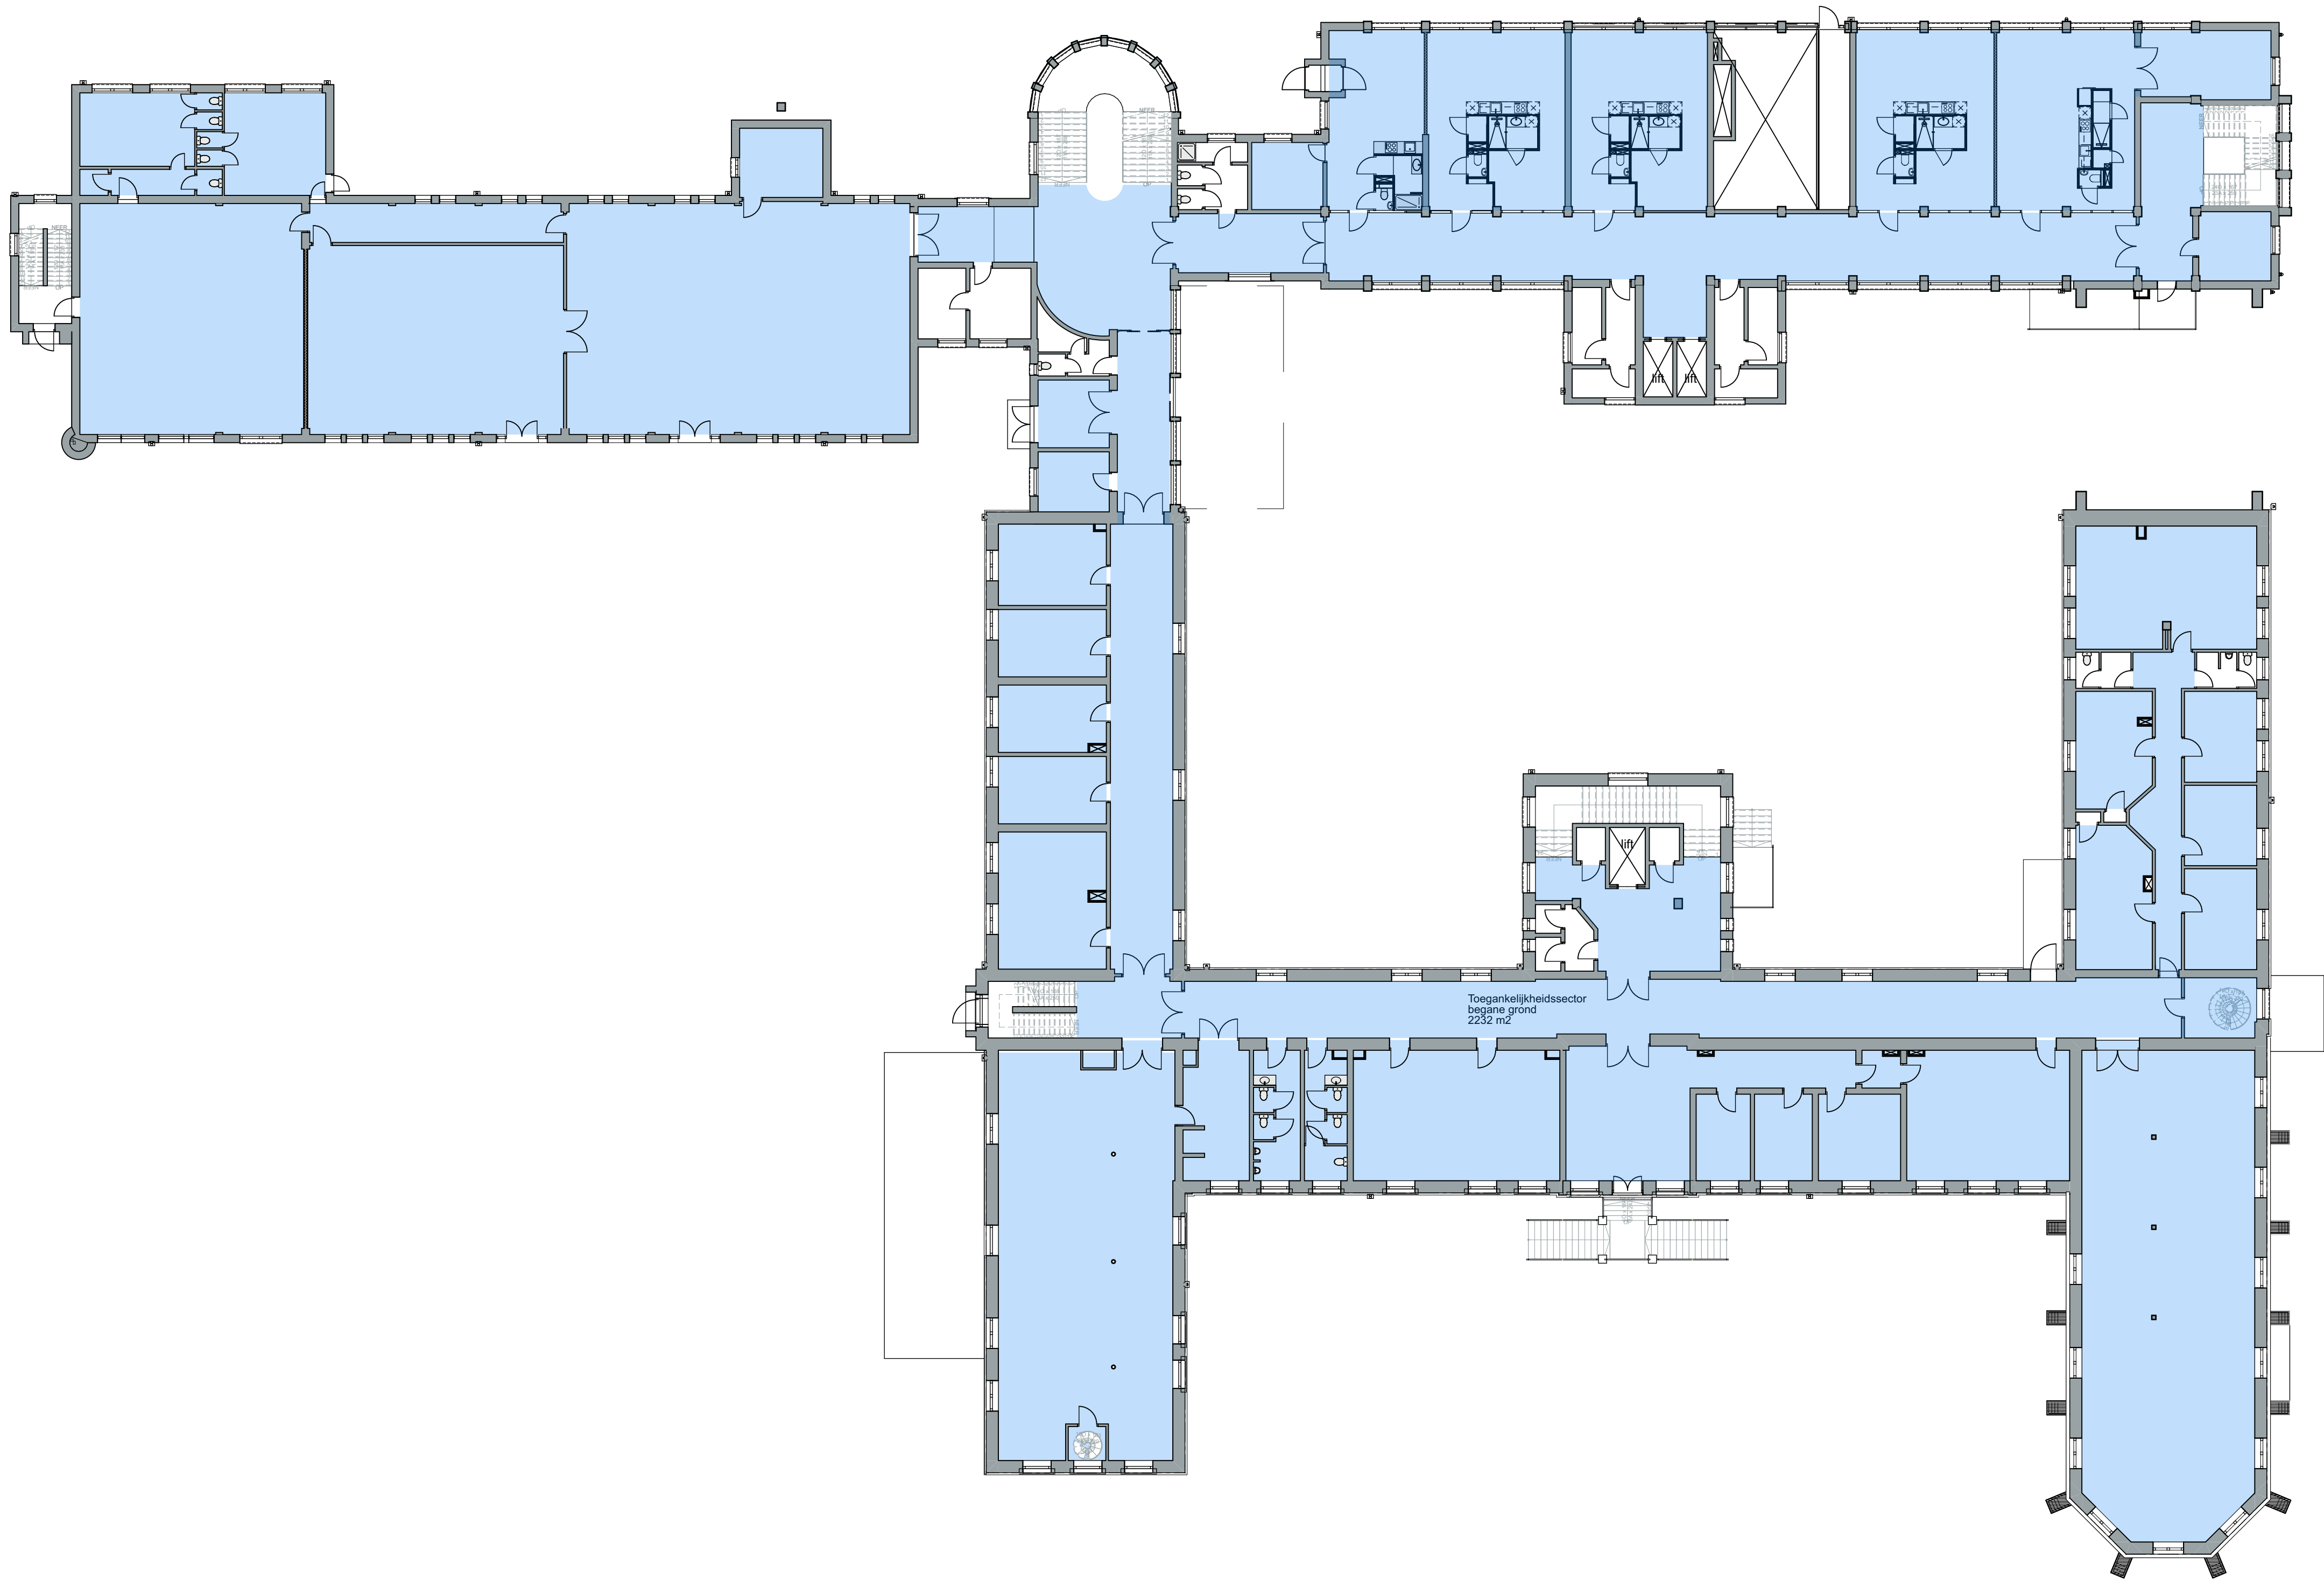

011n

Herontwikkeling Klooster

Watersley 1
6132KA Sittard

Watersley Sports & Talentpark

Watersley 32
6132KA Sittard


Omgevingsvergunning

T0.71
Begane grond

TO - Plattegronden (toegankelijkheid)onderdeel
1:200 A0 1181x841
schaal A1 841x594
formaat


fase

datum

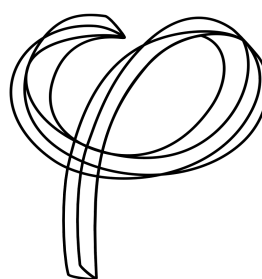

Deze tekening is eigendom van
Phidias Community Innovation
en mag zonder schriftelijk
toestemming niet gereproduceerd
of anderszins gebruikt worden

Phidias Community Innovation
Watersley 31
6132KASittard
+31 (0)46 711 1736
info@phidias.pro

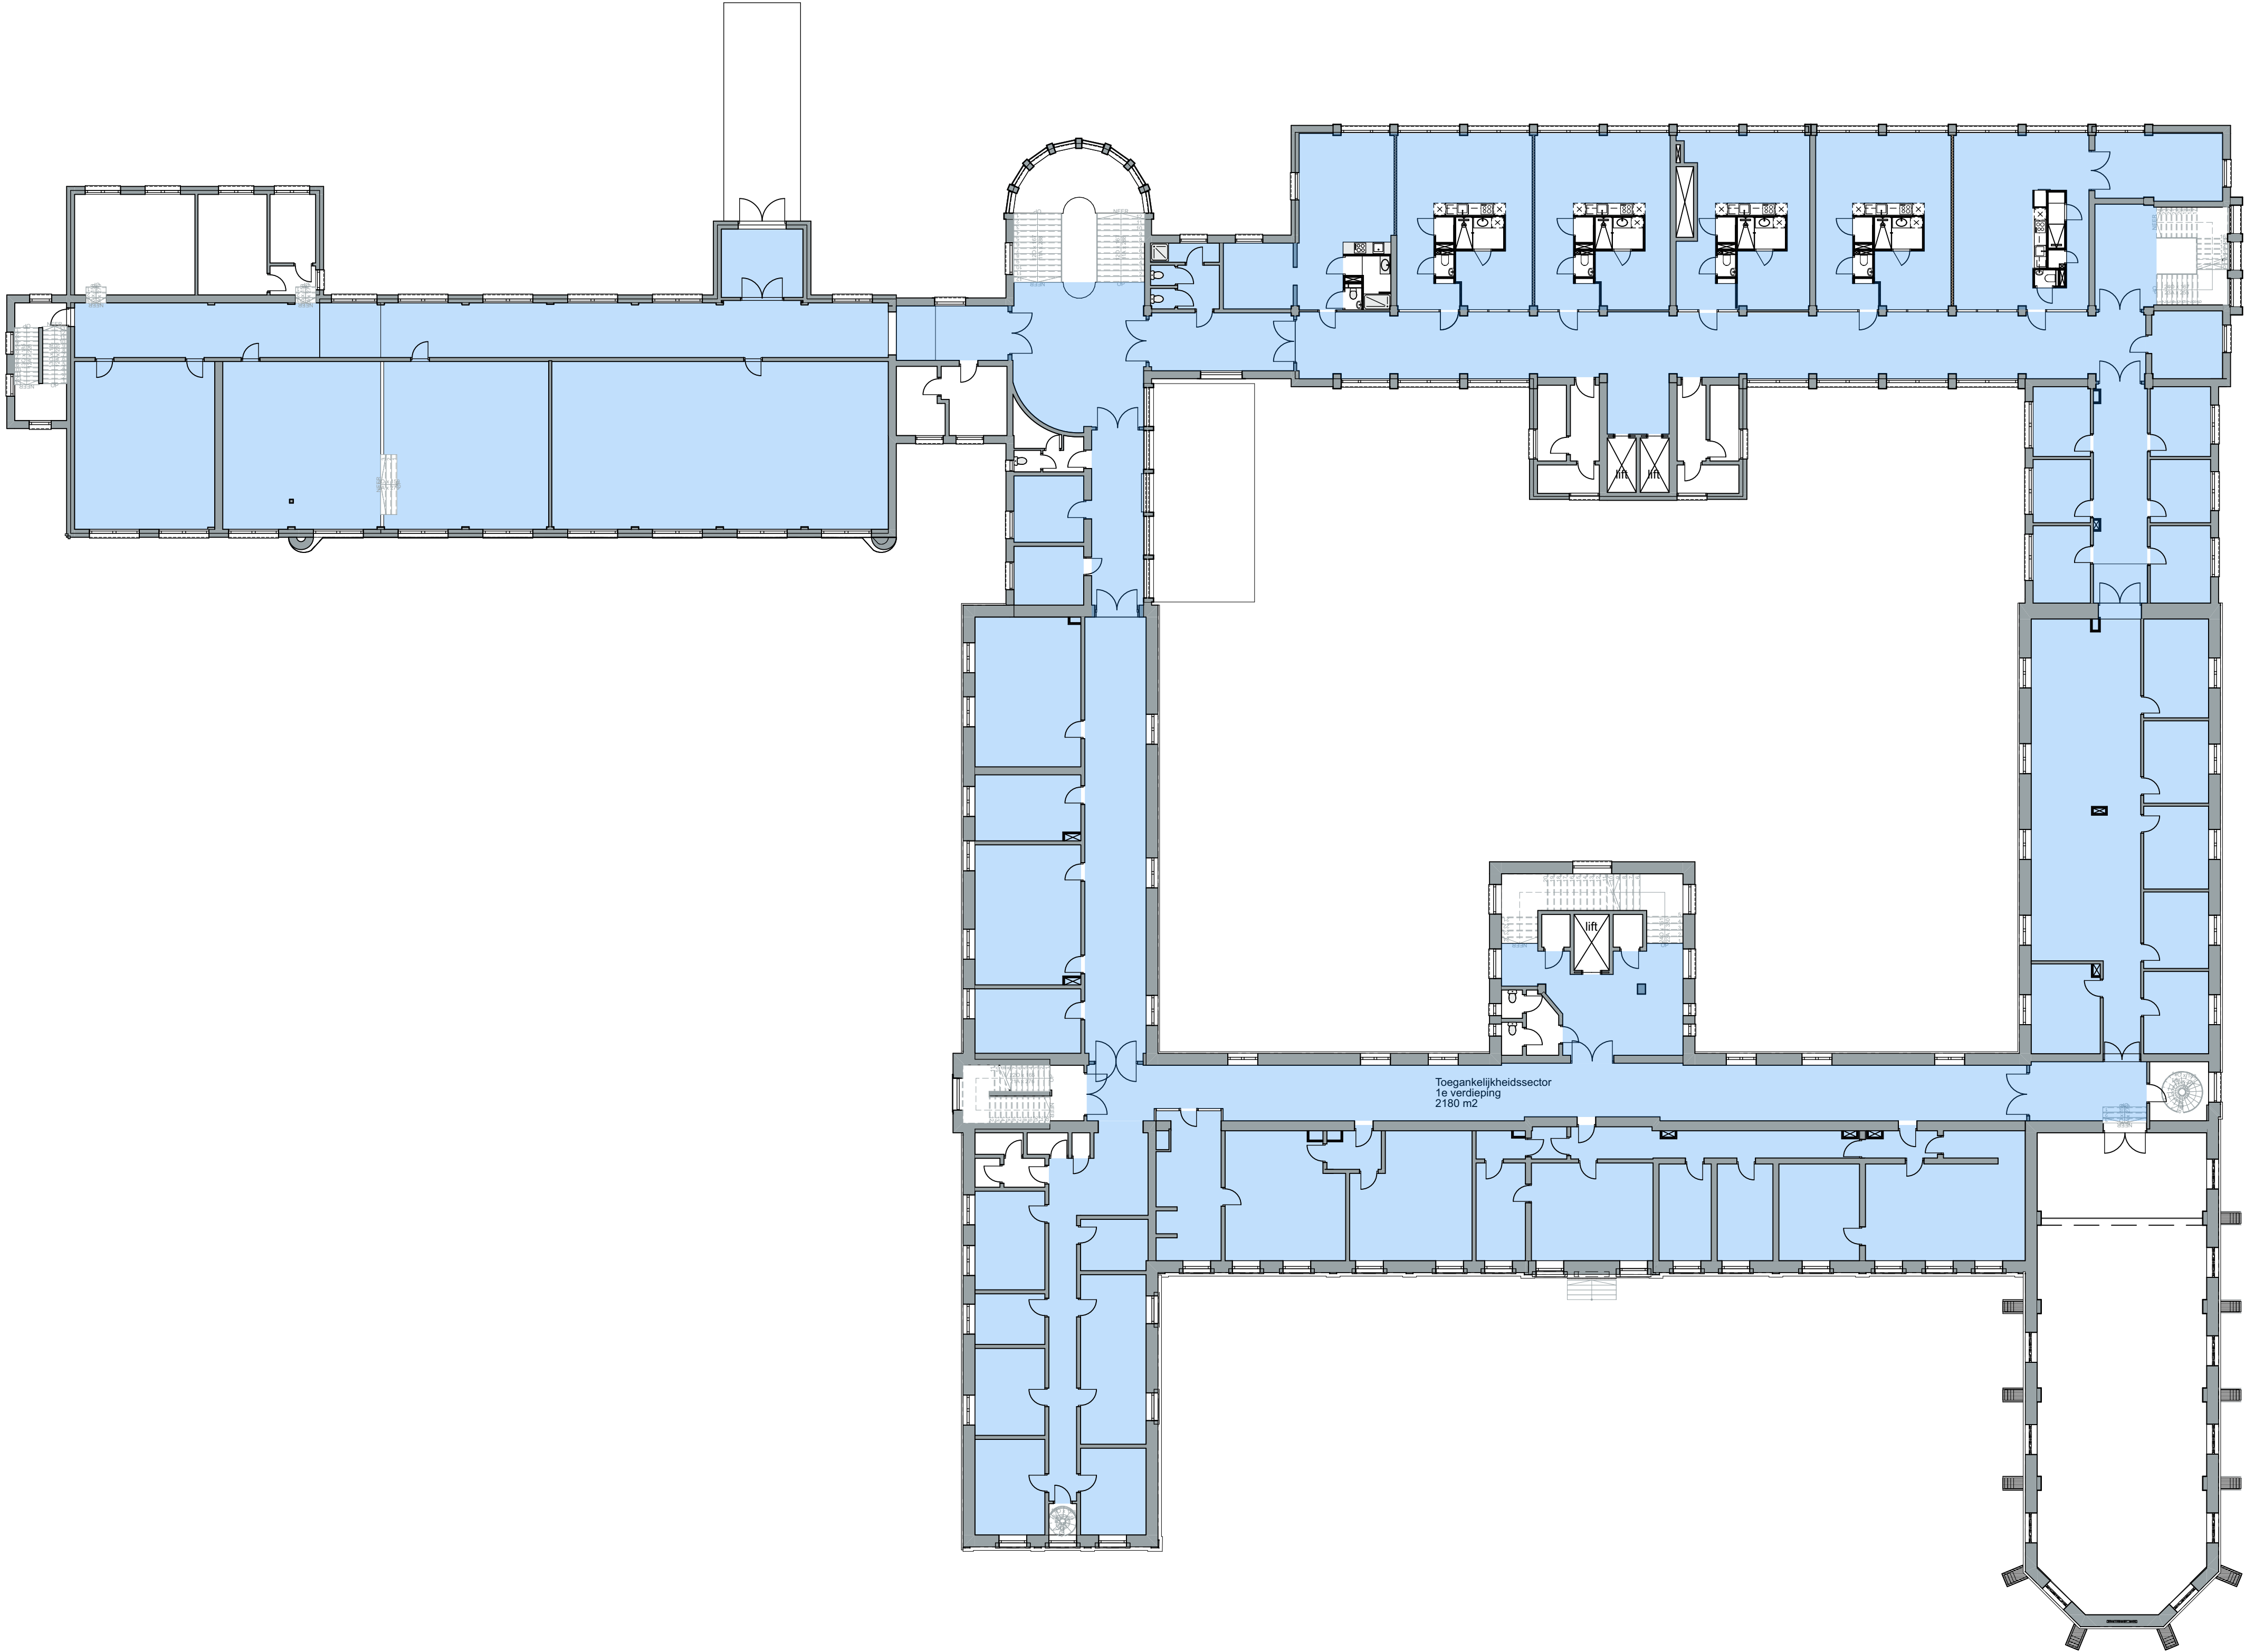

011n

Herontwikkeling Klooster

Watersley 1
6132KA Sittard

Watersley Sports & Talentpark

Watersley 32
6132KA Sittard

Omgevingsvergunning


T0.72
1e verdieping

TO - Plattegronden (toegankelijkheid)onderdeel

1:200
schaal


A0 1181x841
A1 841x594
formaat

04-04-2021
datum

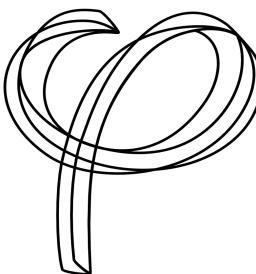

Deze tekening is eigendom van
Phidias Community Innovation
en mag zonder schriftelijk
toestemming niet gereproduceerd
of anderszins gebruikt worden

Phidias Community Innovation
Watersley 31
6132KA Sittard
+31 (0) 46 711 1736
info@phidias.pro

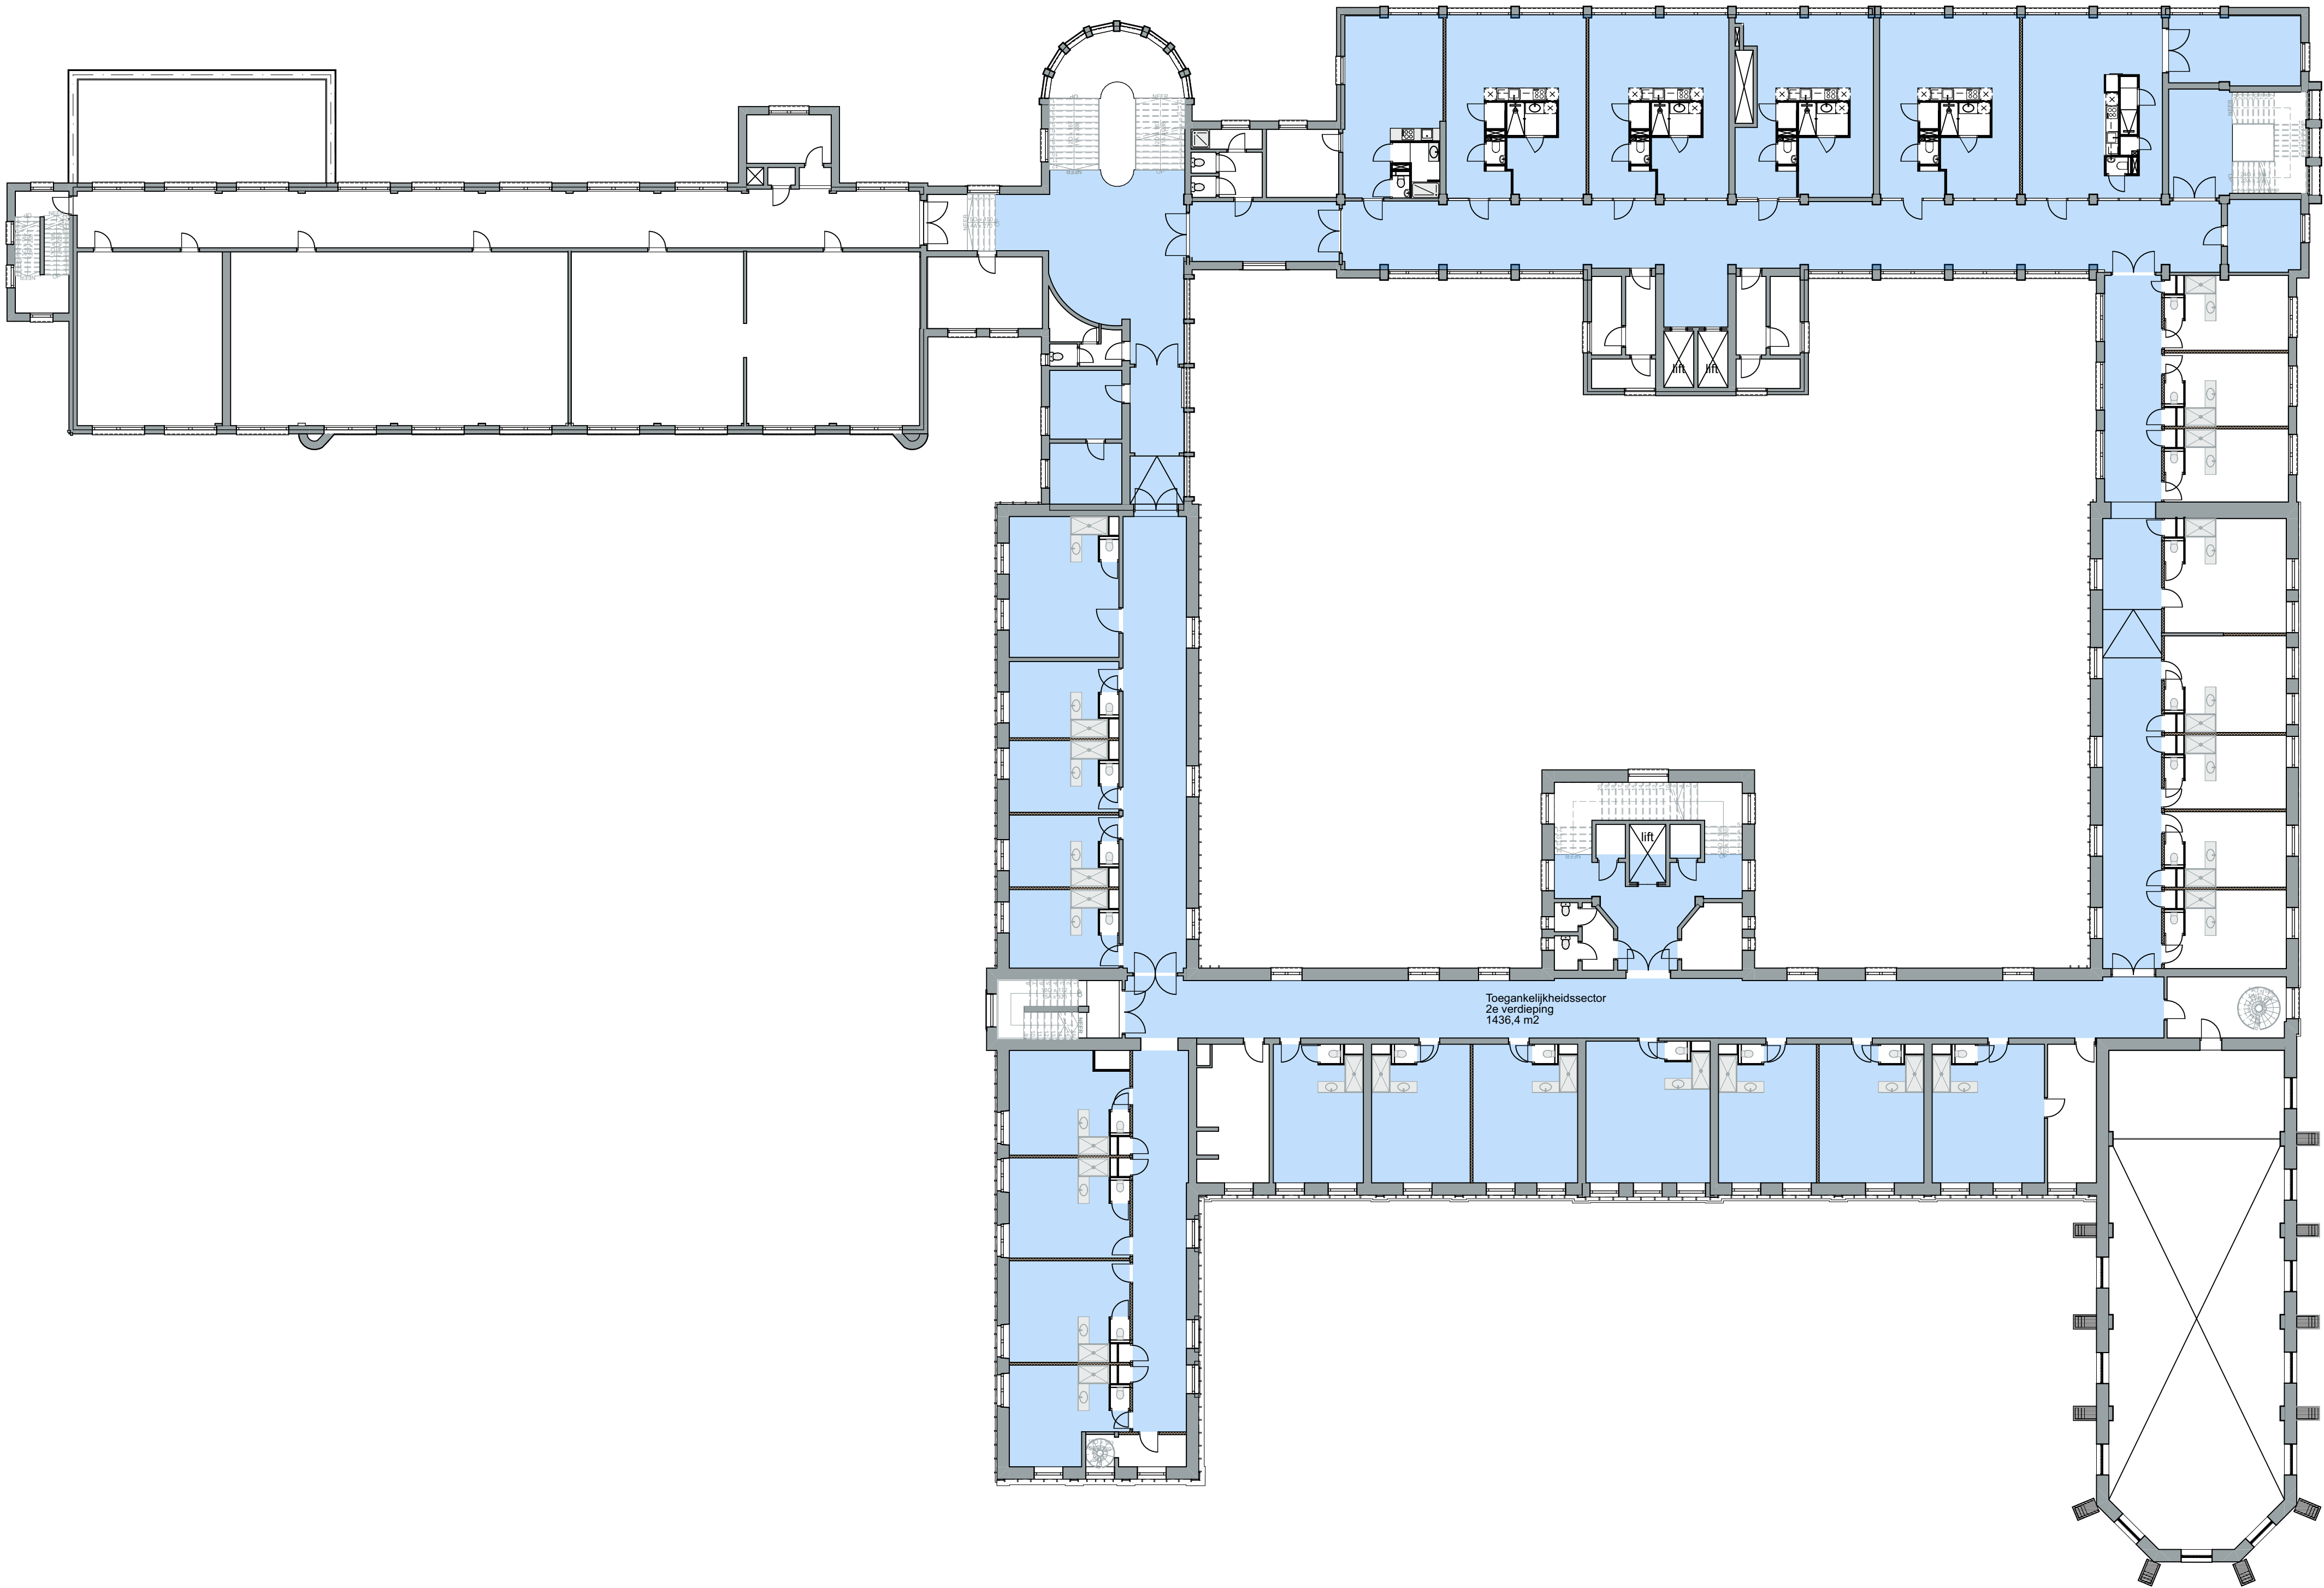


011n

Herontwikkeling Klooster

Watersley 1
6132KA Sittard

Watersley Sports & Talentpark
Watersley 32
6132KA Sittard

Omgevingsvergunning		fase		Deze tekening is eigendom van Phidias Community Innovation en mag zonder schriftelijk toestemming niet gereproduceerd of anderszins gebruikt worden Phidias Community Innovation Watersley 31 6132KA Sittard +31 (0) 46 711 1736 info@phidias.pro
T0.73				
2e verdieping				
TO - Plattegronden (toegankelijkheidssector)				
1:200	A0 1181x841	04-04-2021		
schaal	A1 841x594	datum		
	formaat			

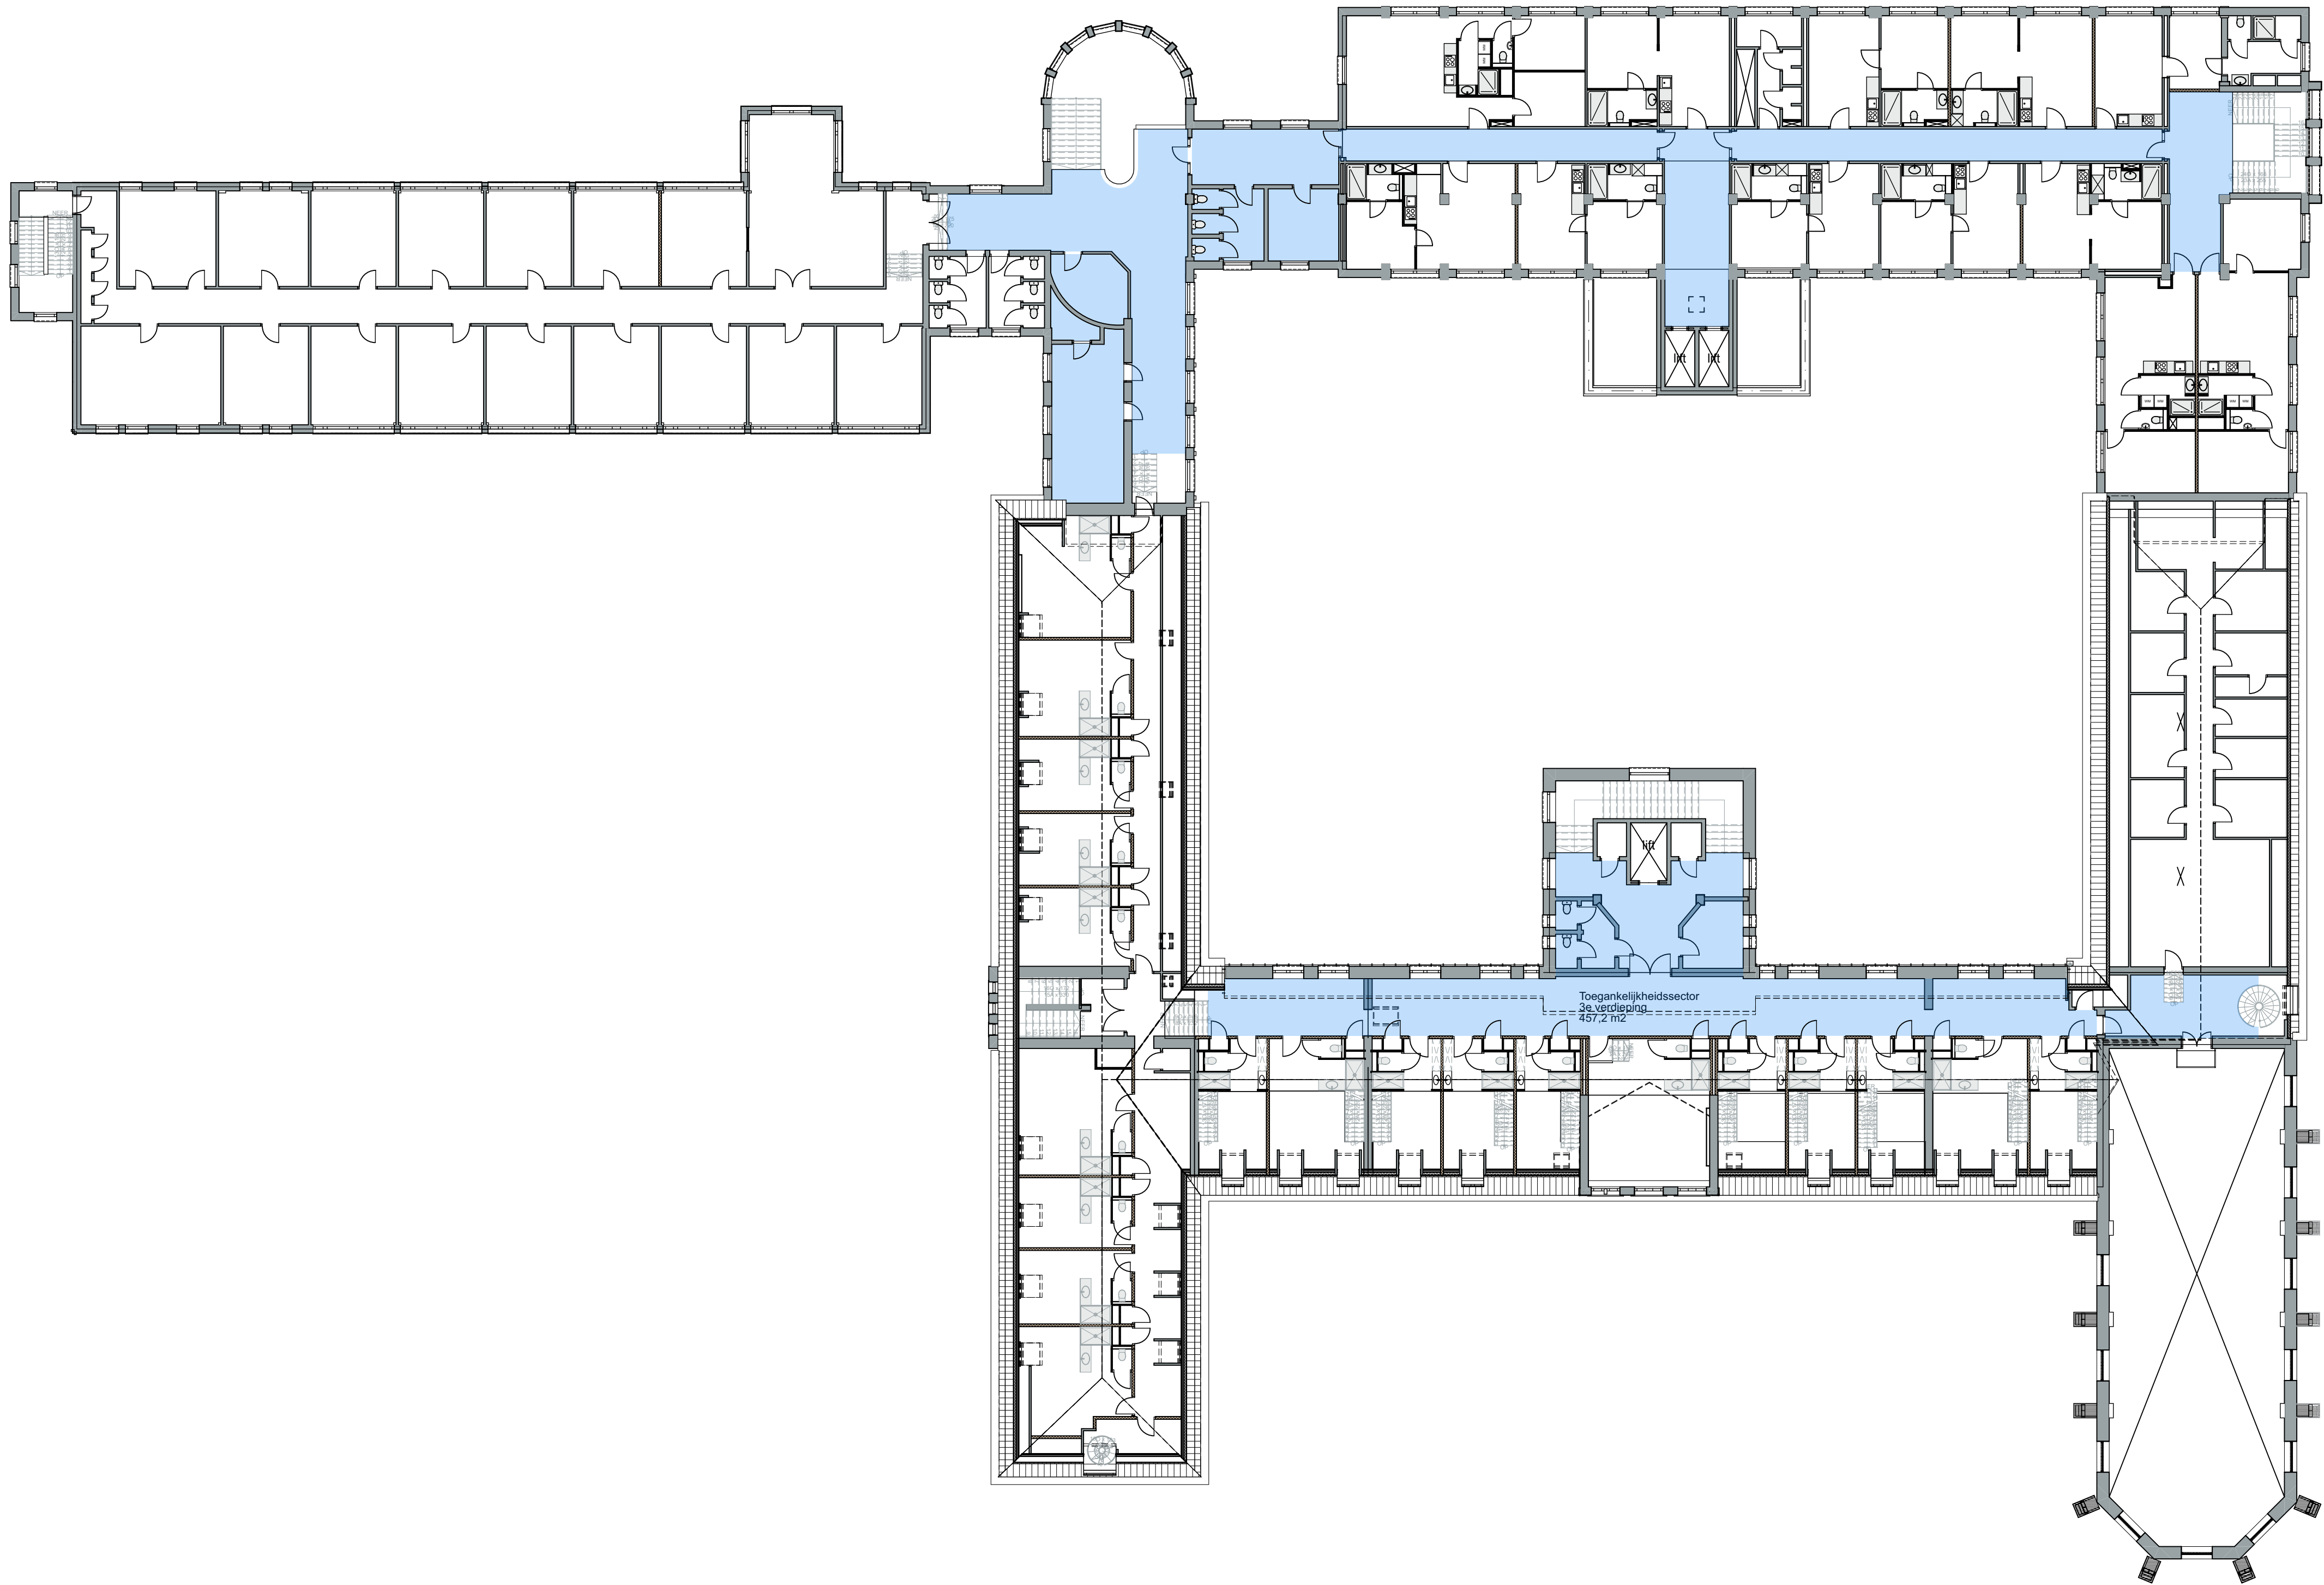


011n

Herontwikkeling Klooster

Watersley 1
6132KA Sittard

Watersley Sports & Talentpark
Watersley 32
6132KA Sittard

Omgevingsvergunning		fase
T0.74		
3e verdieping		
TO - Plattegronden (toegankelijkheid)onderdeel		
1:200	A0 1181x841	04-04-2021
schaal	A1 841x594	datum
formaat		

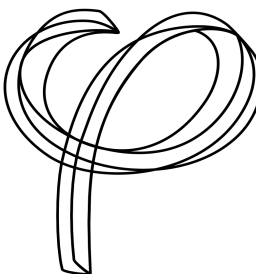

Deze tekening is eigendom van
Phidias Community Innovation
en mag zonder schriftelijk
toestemming niet gereproduceerd
of anderszins gebruikt worden

Phidias Community Innovation
Watersley 31
6132KASittard
+31 (0)46 711 1736
info@phidias.pro