



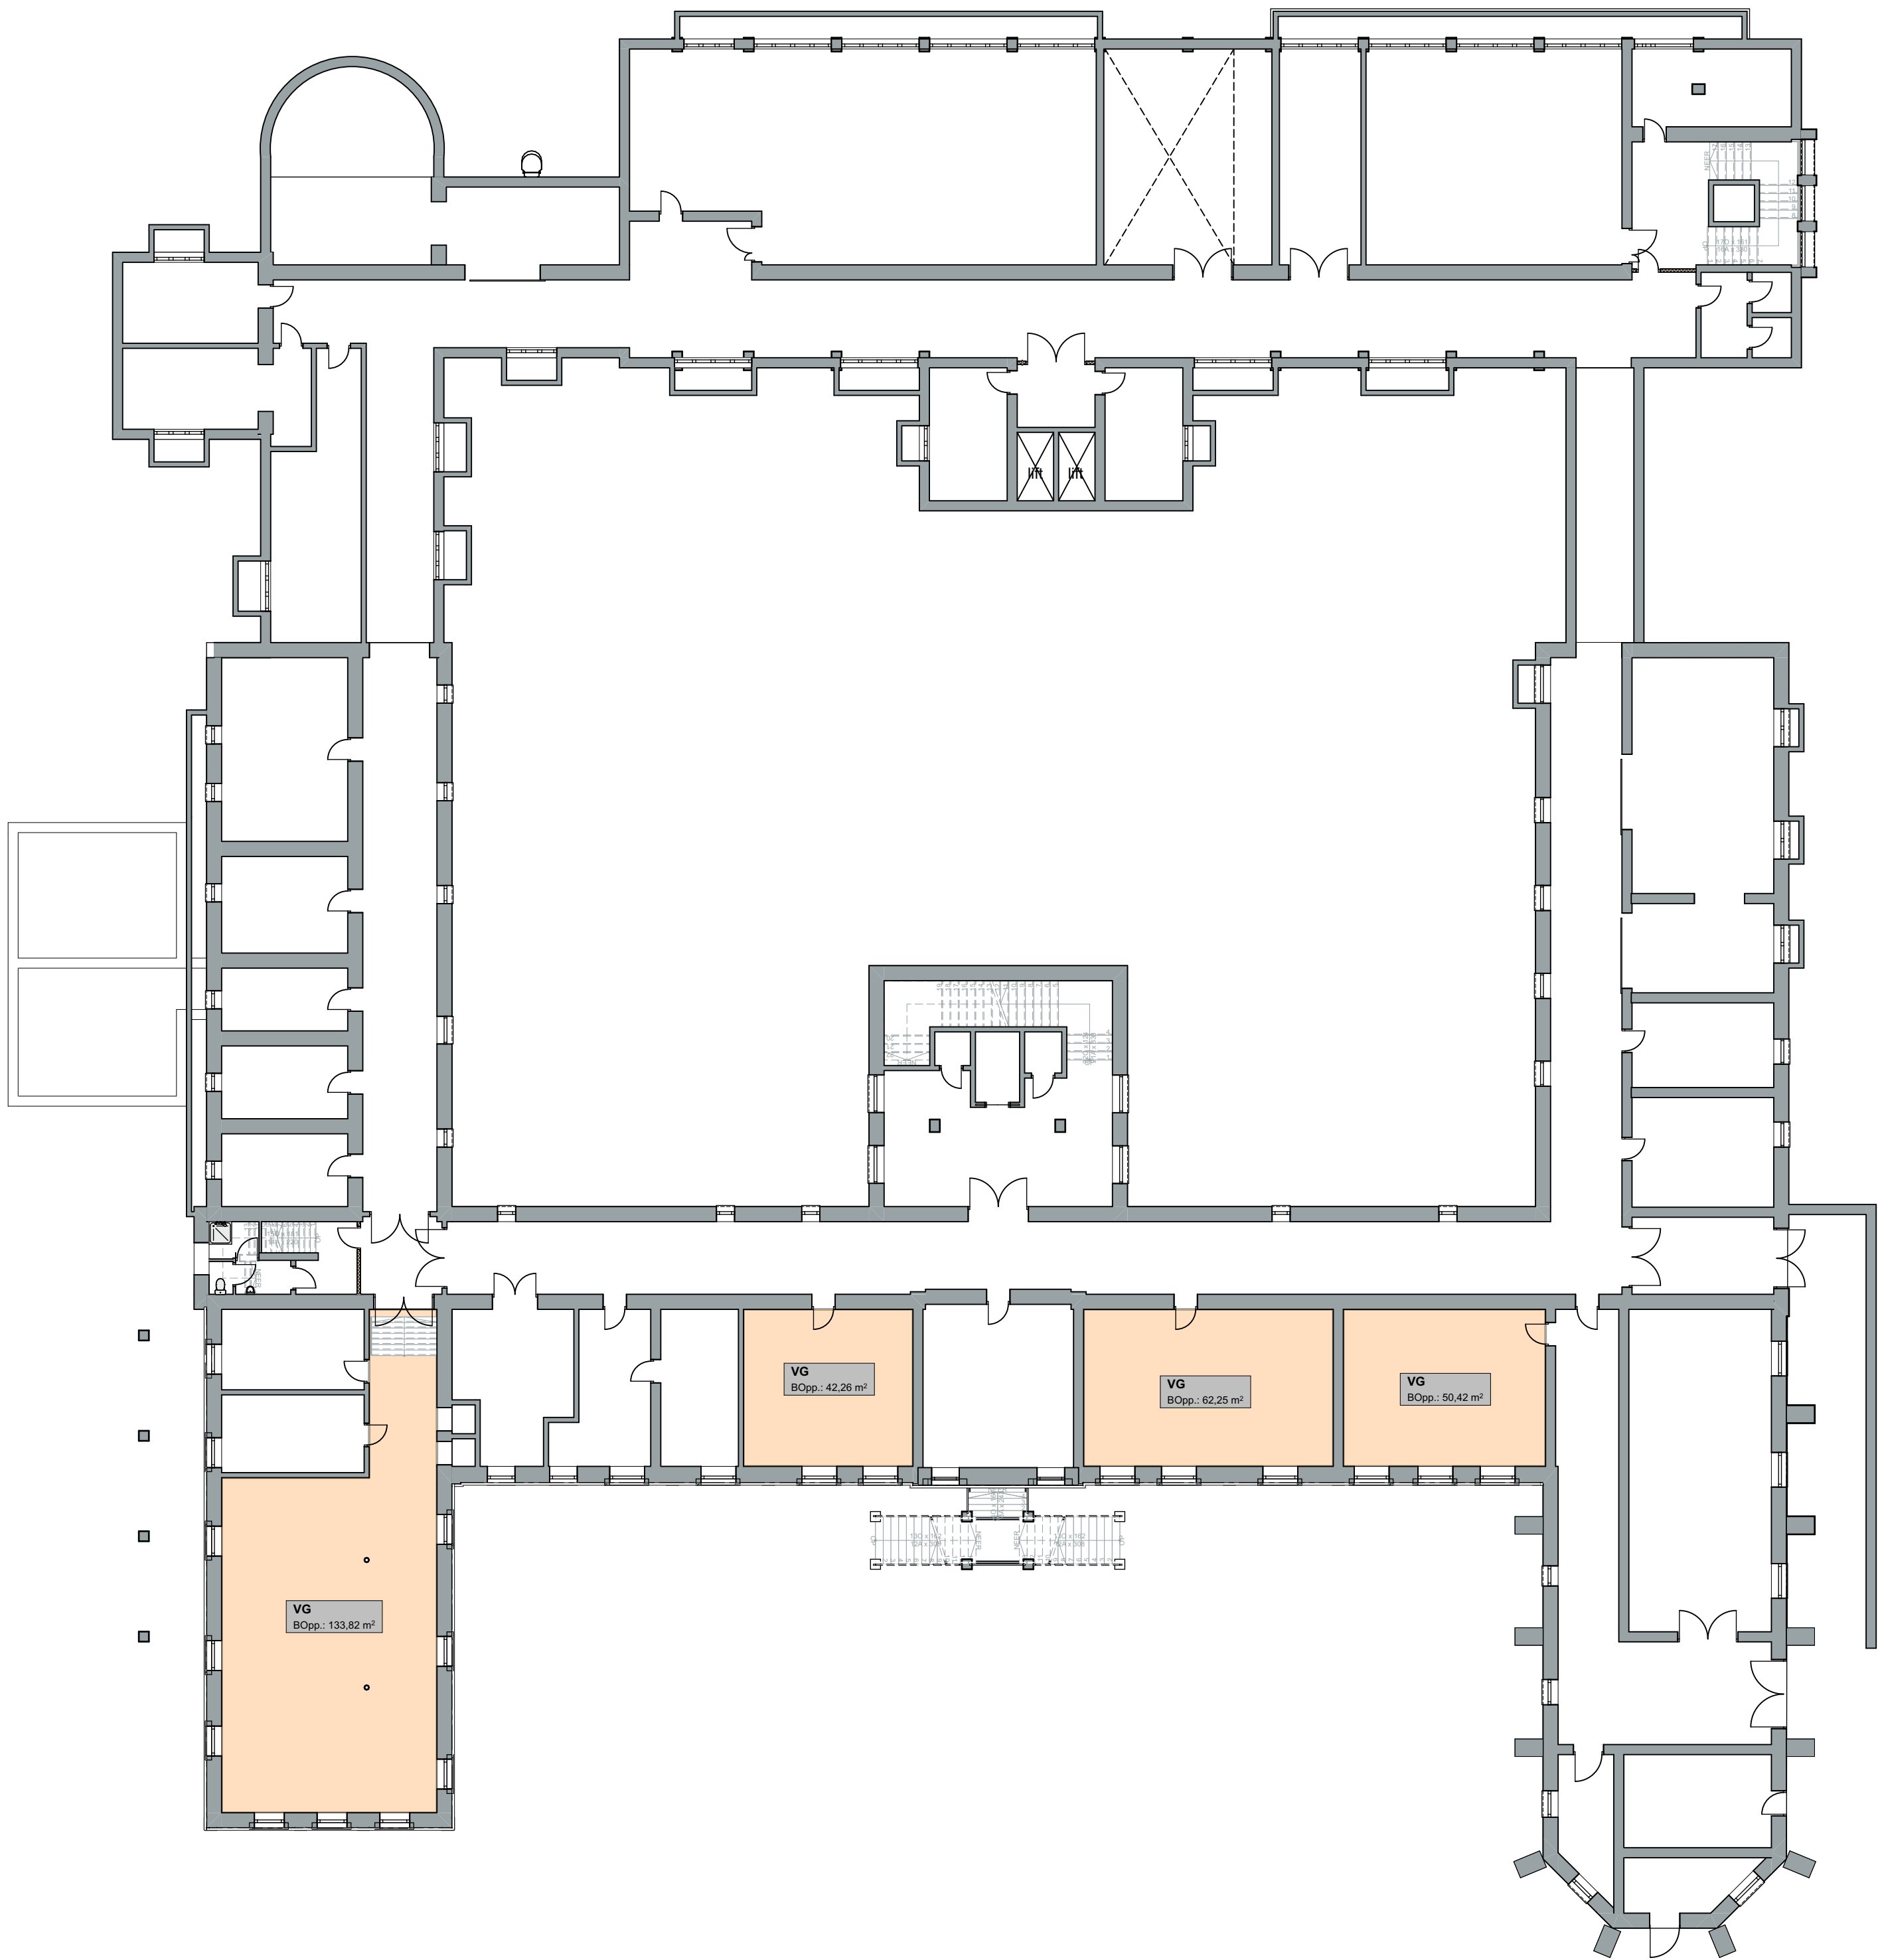

RUIMTE RENVOOI

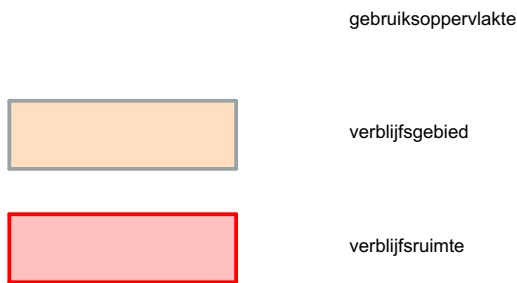


011n

Herontwikkeling Klooster

Watersley 1
6132KA Sittard


Watersley Sports & Talentpark
Watersley 32
6132KA Sittard

Omgevingsvergunning		fase
T0.50		
Kelder		
TO - Plattegronden (verblijfsgebied)		onderdeel
1:200	A0 1181x841	04-04-2021
schaal	A1 841x594	datum

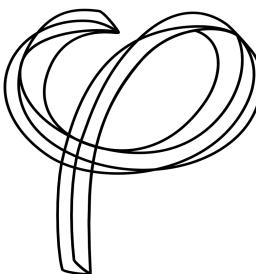


Deze tekening is eigendom van
Phidias Community Innovation
en mag zonder schriftelijk
toestemming niet gereproduceerd
of anderszins gebruikt worden

Phidias Community Innovation
Watersley 31
6132KA Sittard
+31 (0) 46 711 1736
info@phidias.pro

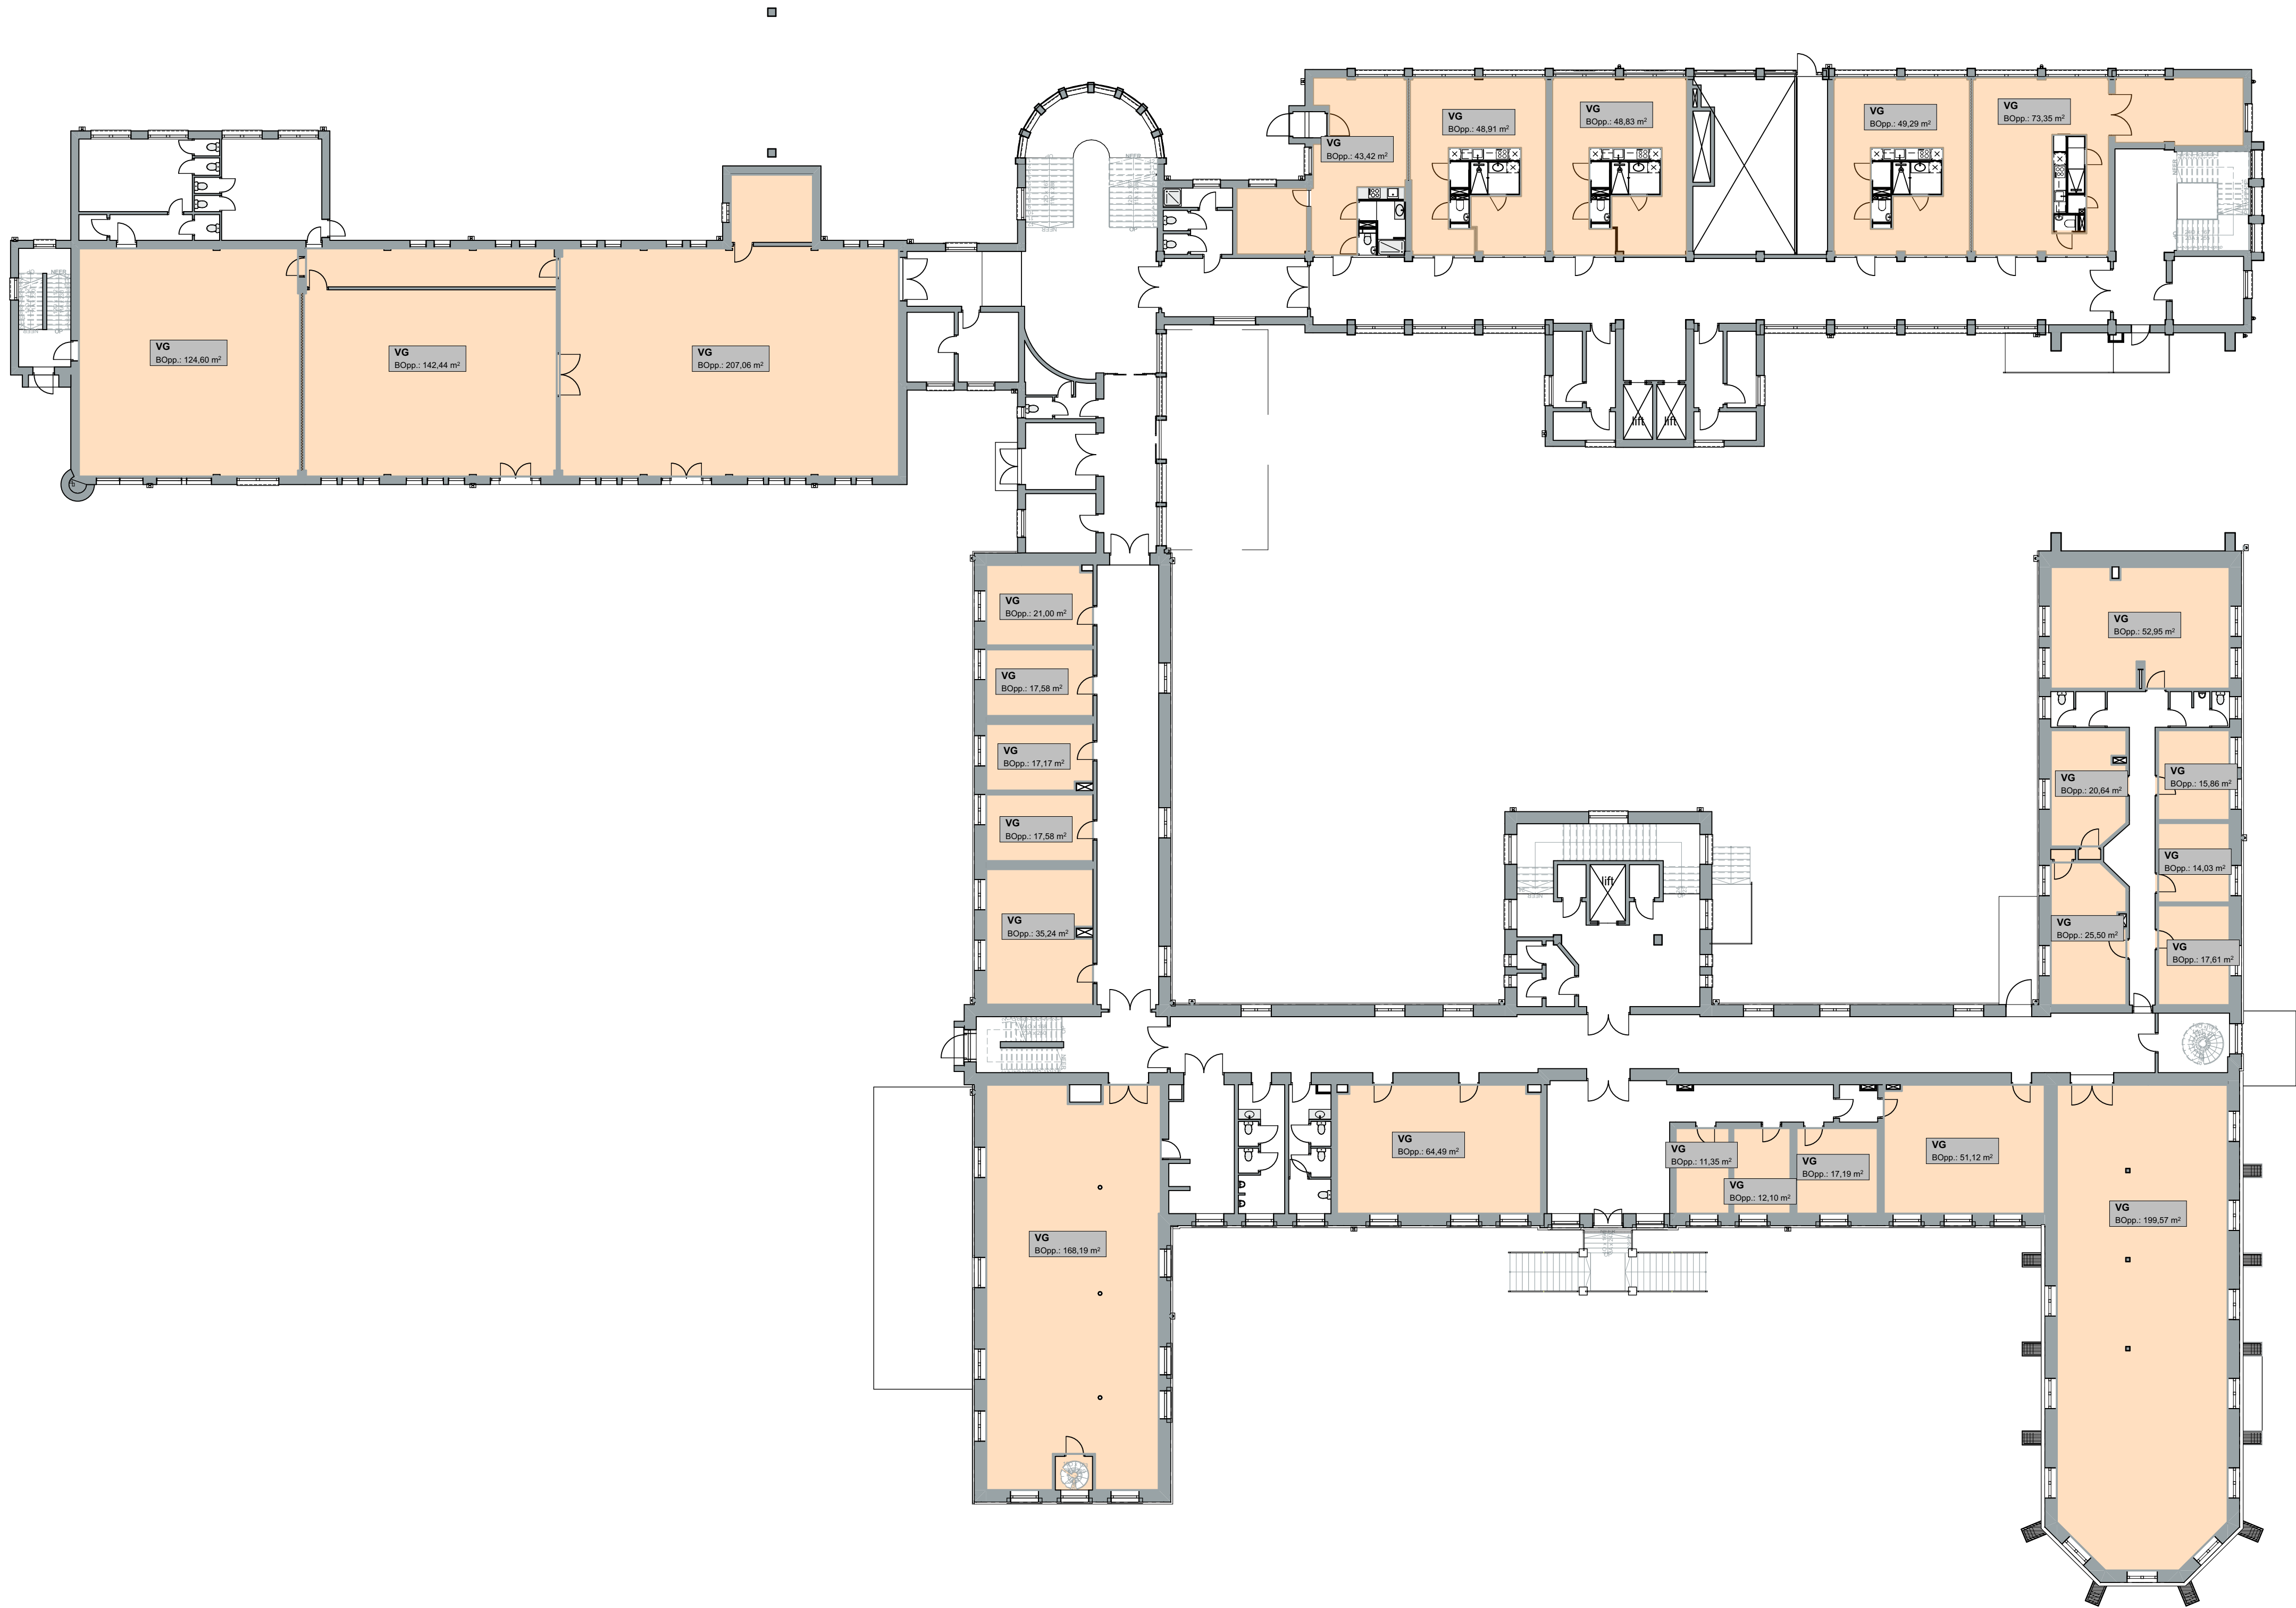

RUIMTE RENVOOI

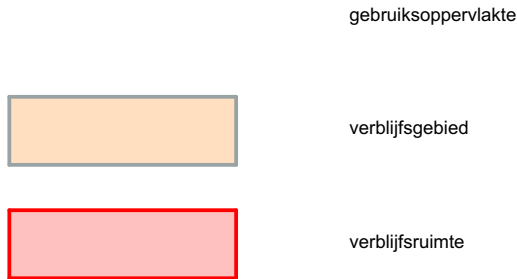

011n

Herontwikkeling Klooster

Watersley 1
6132KA Sittard

Watersley Sports & Talentpark

Watersley 32
6132KA Sittard

Omgevingsvergunning

T0.51

Begane grond

TO - Plattegronden (verblijfsgebied) onderdeel

1:200

schaal


A0 1181x841

A1 841x594

formaat


04-04-2021

datum

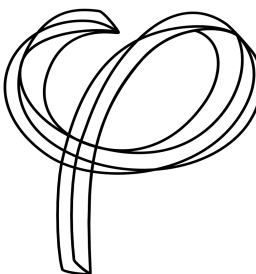


Deze tekening is eigendom van
Phidias Community Innovation
en mag zonder schriftelijk
toestemming niet gereproduceerd
of anderszins gebruikt worden

Phidias Community Innovation
Watersley 31
6132KASittard
+31 (0)46 711 1736
info@phidias.pro

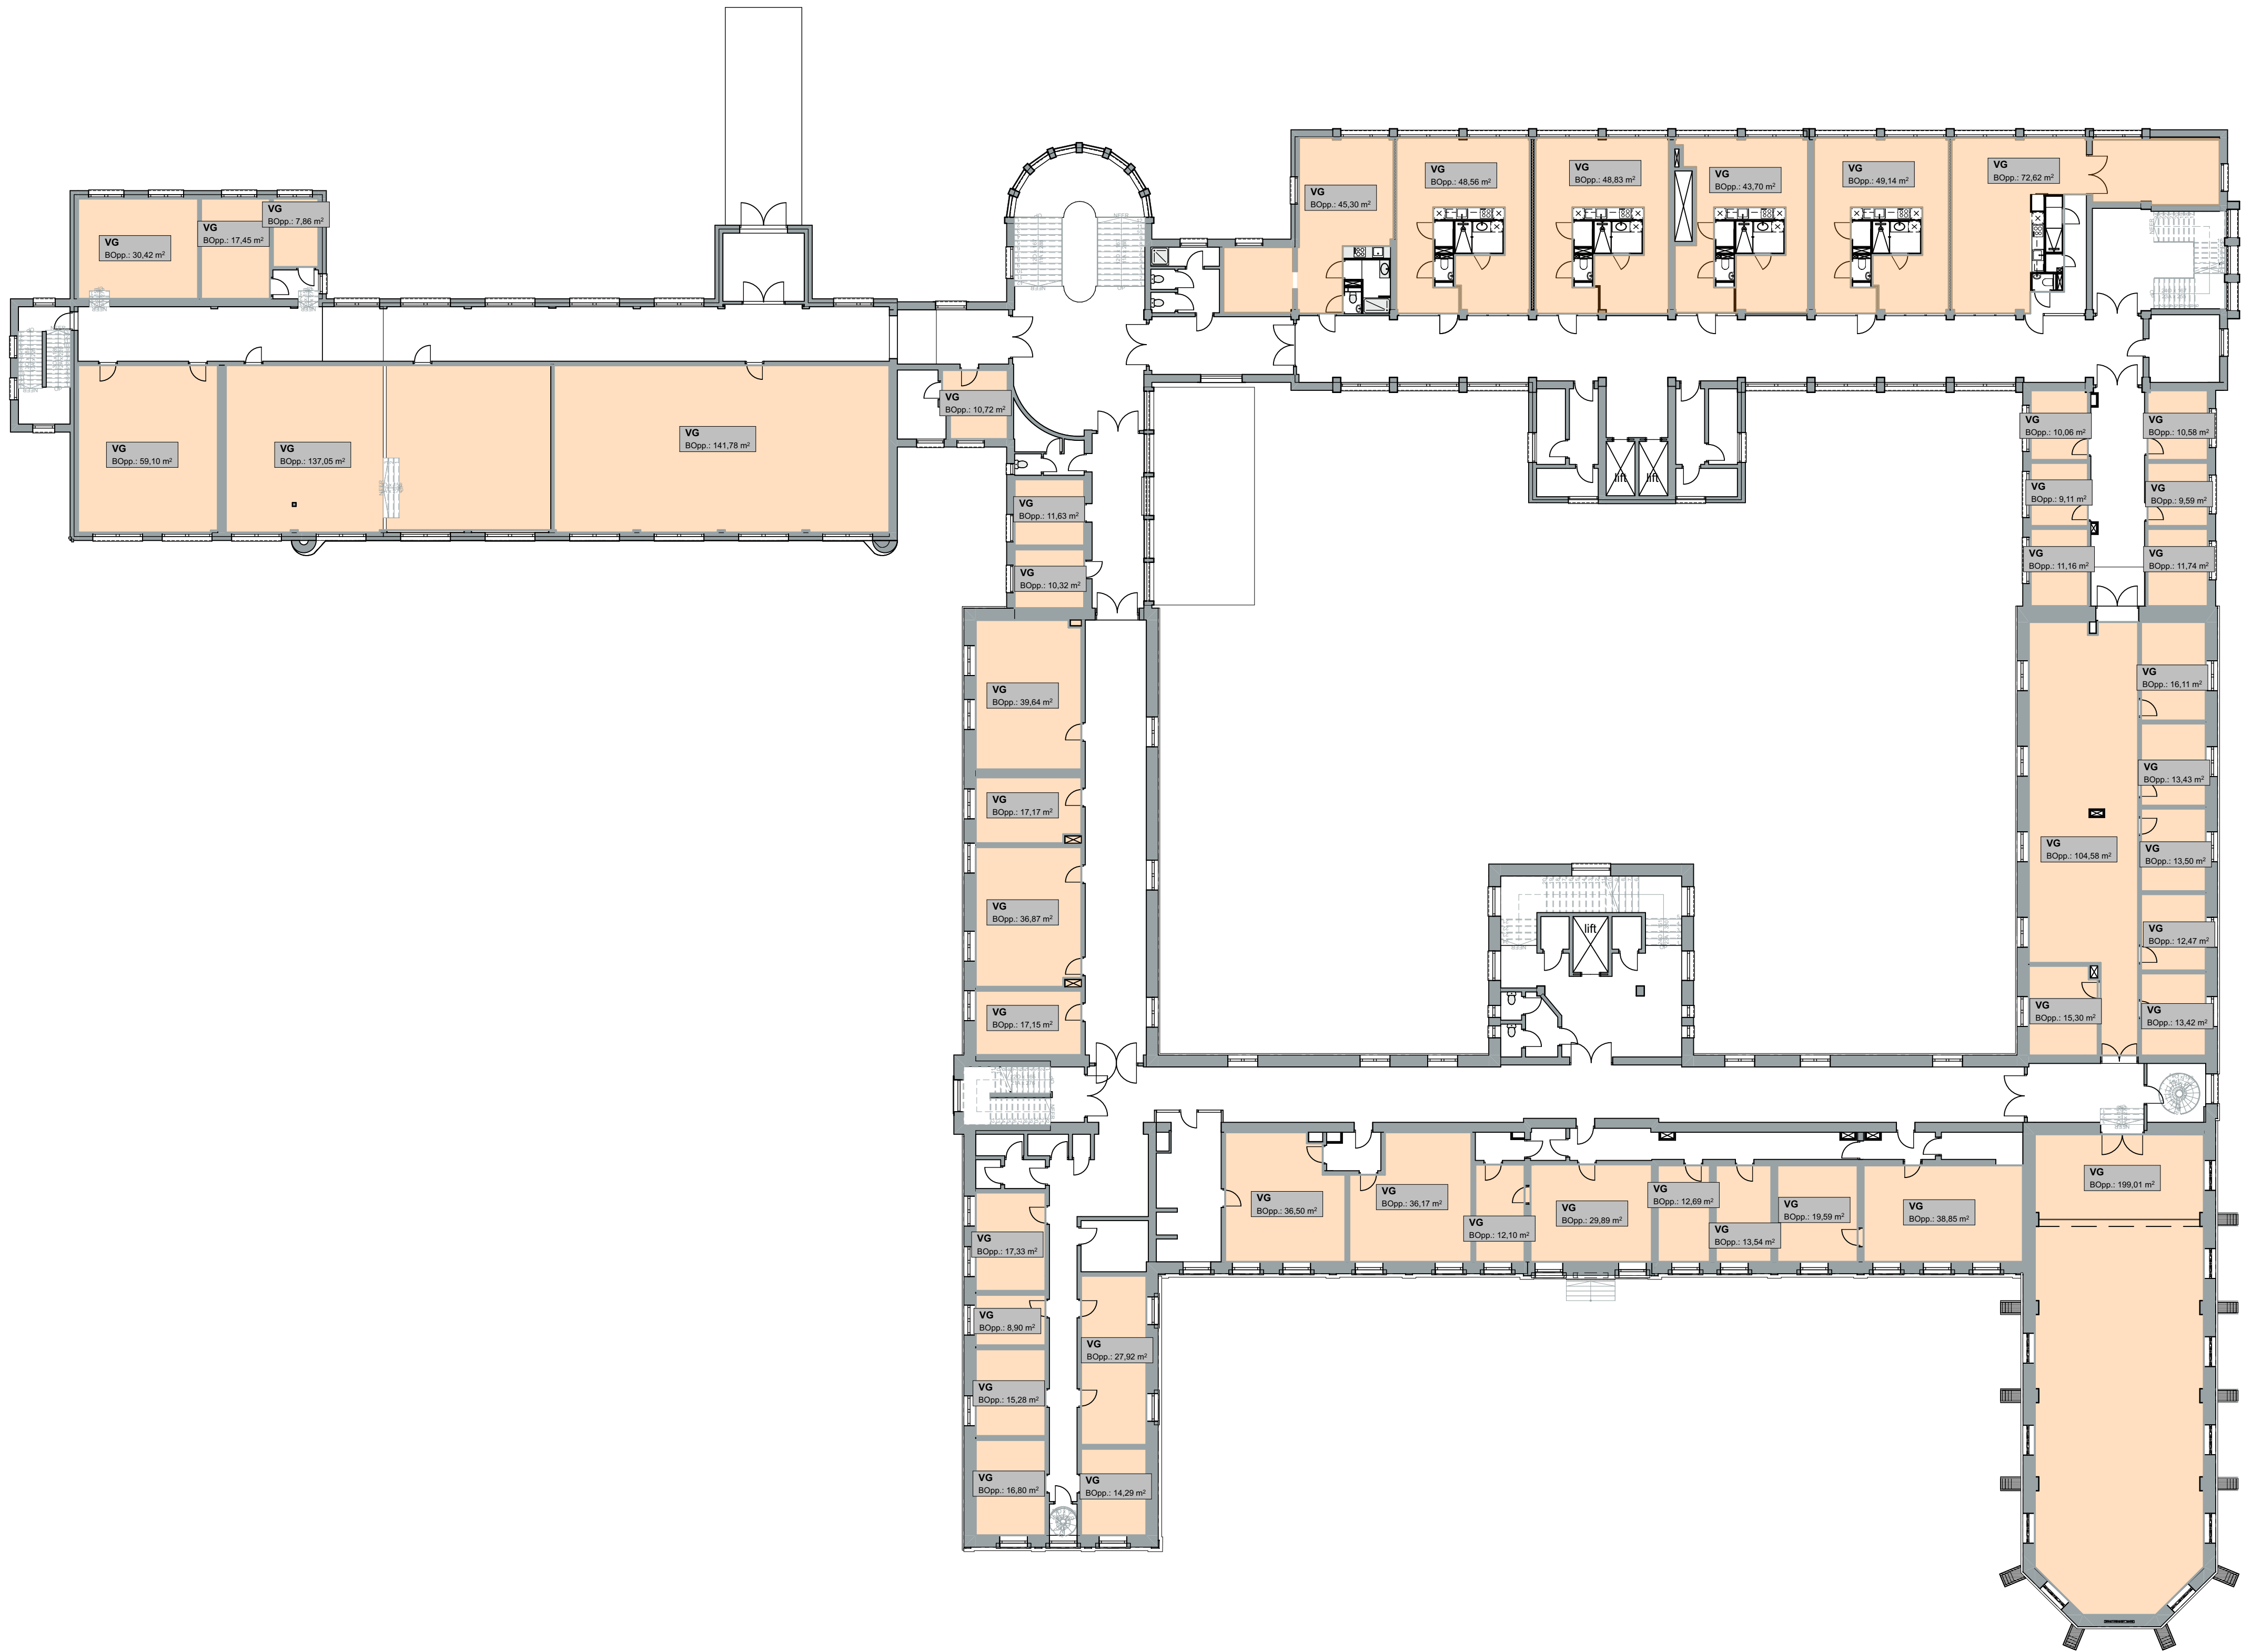

RUIMTE RENVOOI

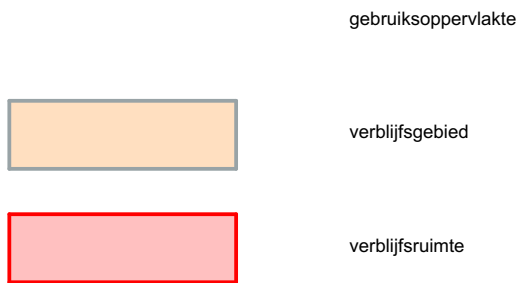

011n

Herontwikkeling Klooster

Watersley 1
6132KA Sittard

Watersley Sports & Talentpark

Watersley 32
6132KA Sittard

Omgevingsvergunning

T0.52

1e verdieping

TO - Plattegronden (verblijfsgebied) onderdeel

1:200

schaal


A0 1181x841

A1 841x594

formaat


04-04-2021

datum

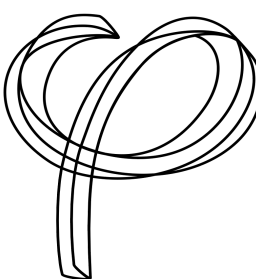


opdrachtgever
Deze tekening is eigendom van
Phidias Community Innovation
en mag zonder schriftelijk
toestemming niet gereproduceerd
of anderszins gebruikt worden

Phidias Community Innovation
Watersley 31
6132KASittard
+31 (0)46 711 1736
info@phidias.pro

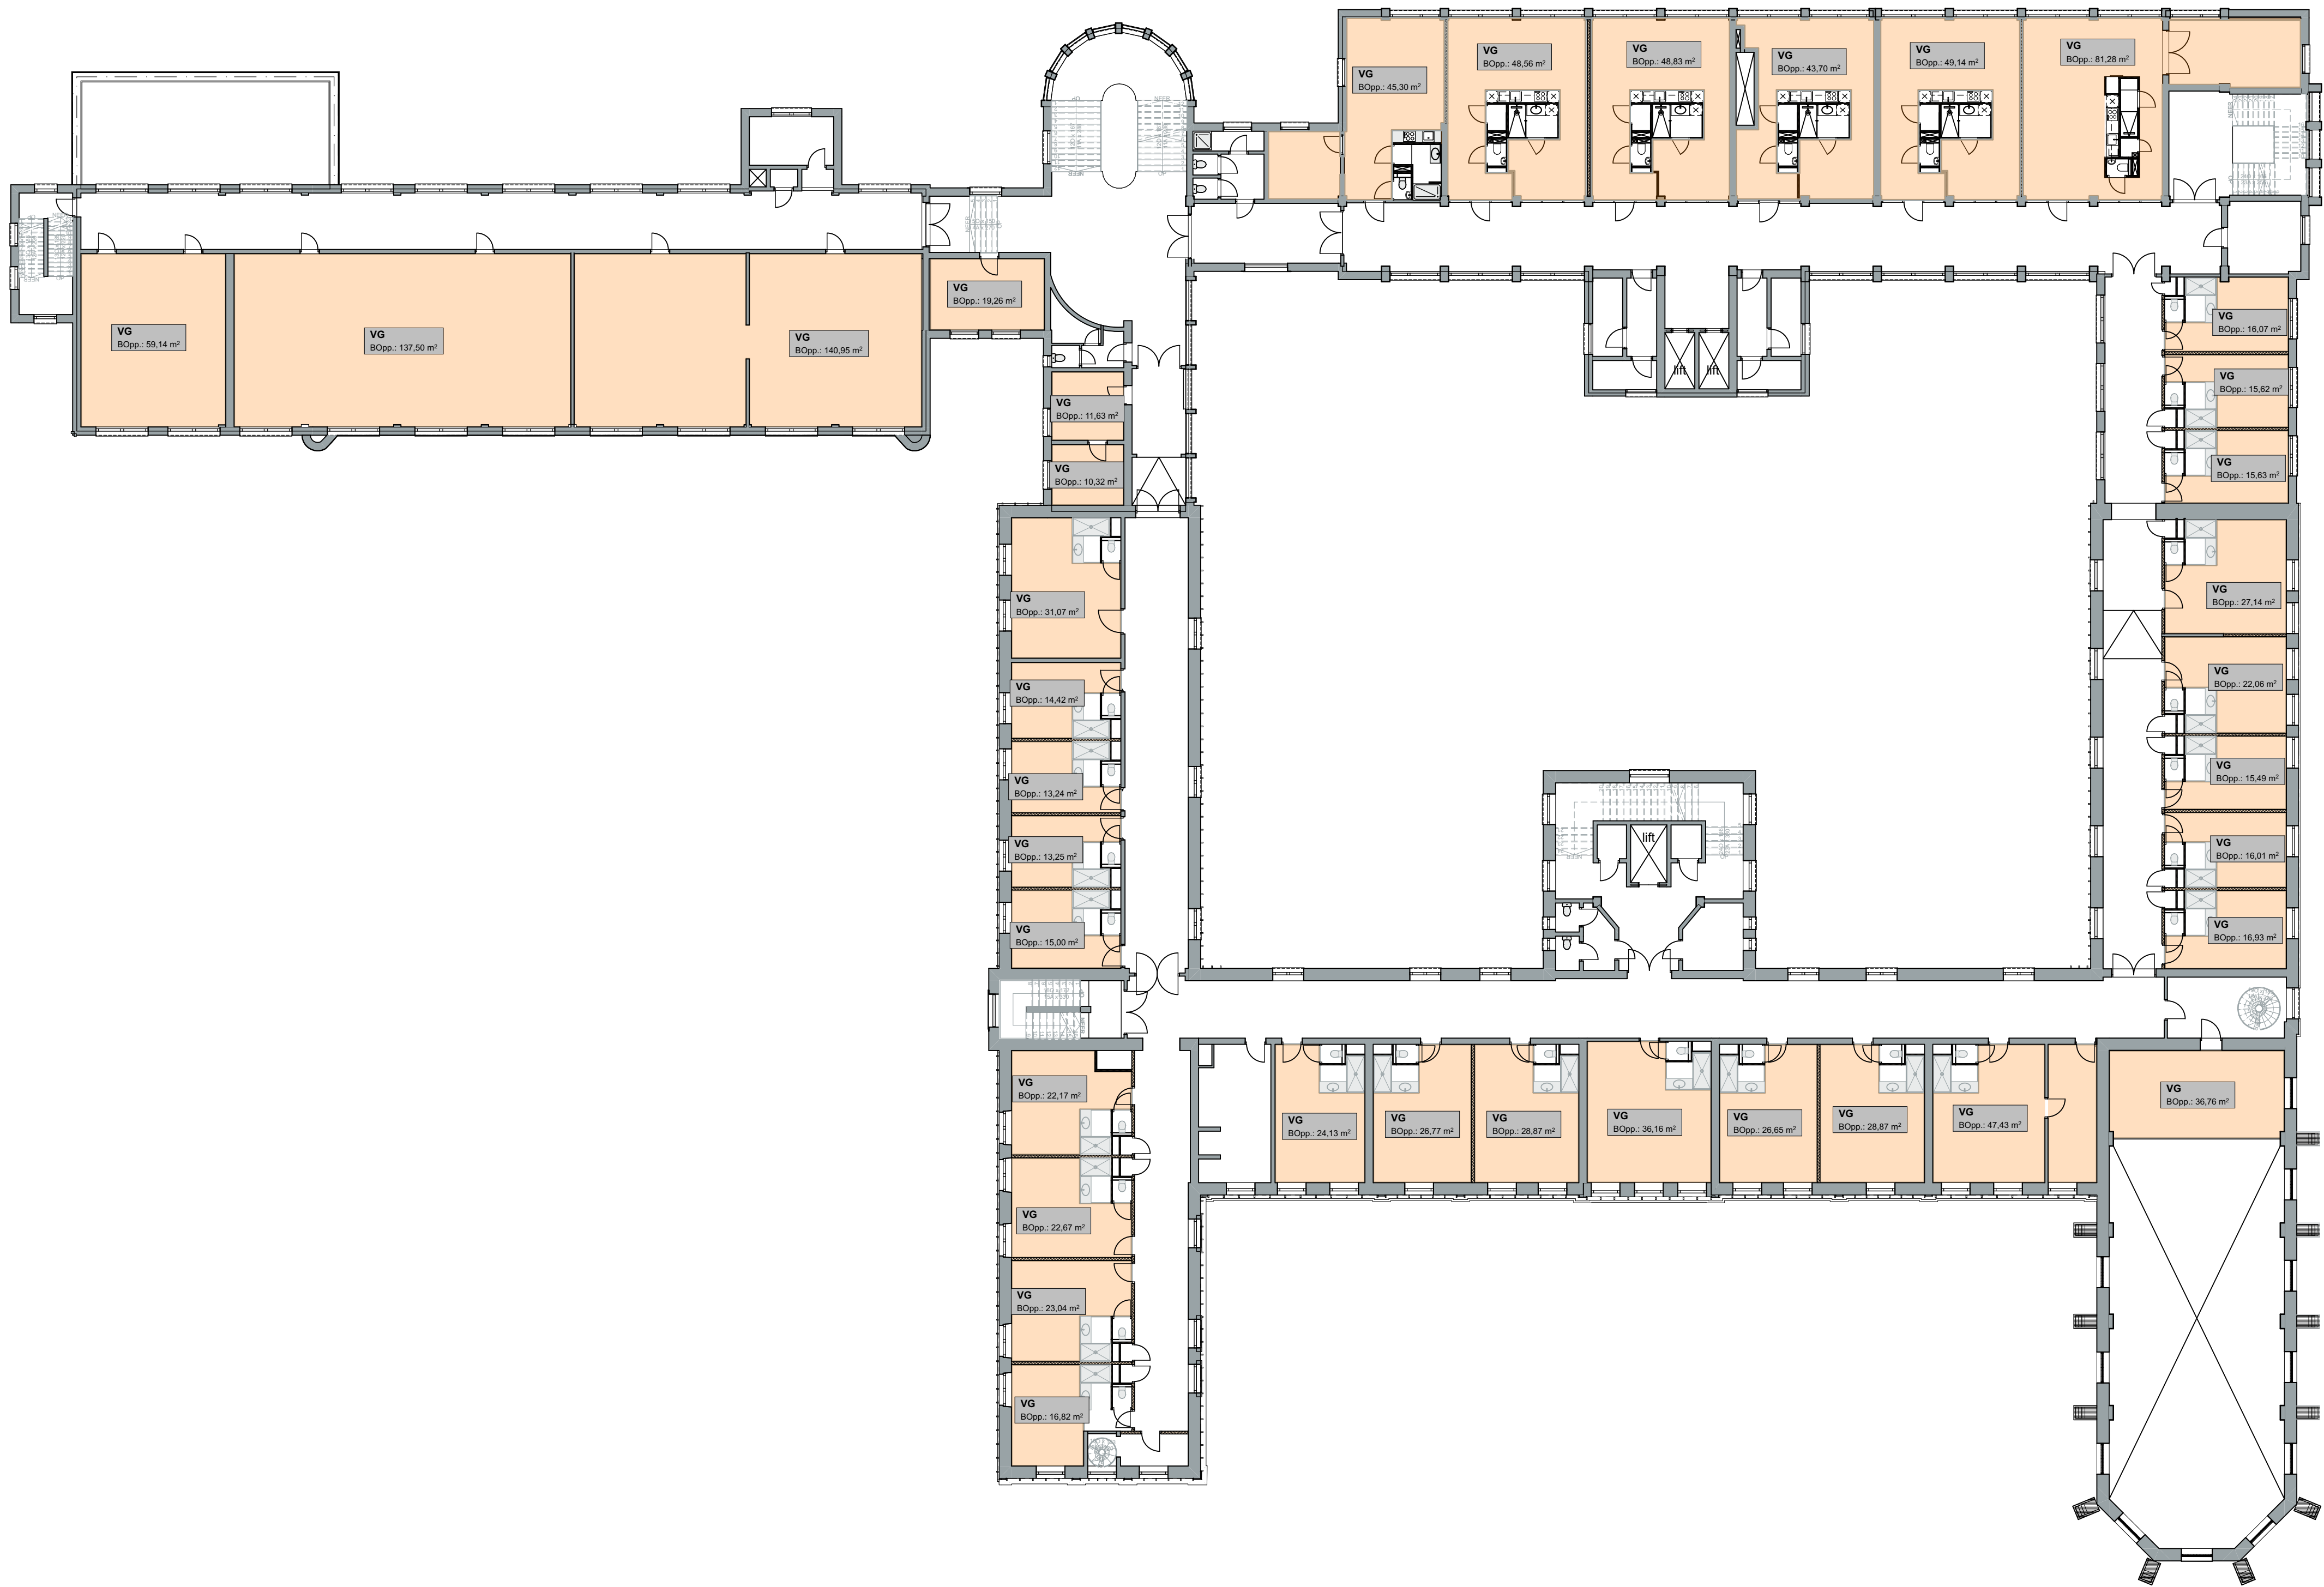

RUIMTE RENVOOI

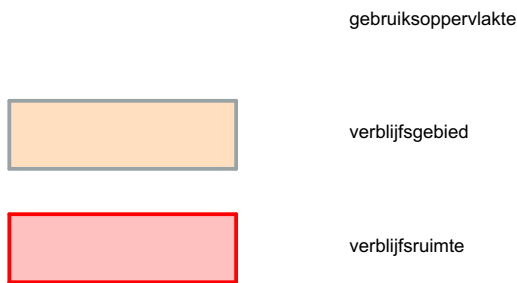

011n

Herontwikkeling Klooster

Watersley 1
6132KA Sittard

Watersley Sports & Talentpark

Watersley 32
6132KA Sittard

Omgevingsvergunning

T0.53
2e verdieping

TO - Plattegronden (verblijfsgebied) onderdeel

1:200

schaal


A0 1181x841

A1 841x594

formaat


04-04-2021

datum

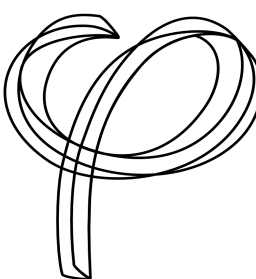


Deze tekening is eigendom van
Phidias Community Innovation
en mag zonder schriftelijk
toestemming niet gereproduceerd
of anderszins gebruikt worden

Phidias Community Innovation
Watersley 31
6132KASittard
+31 (0)46 711 1736
info@phidias.pro

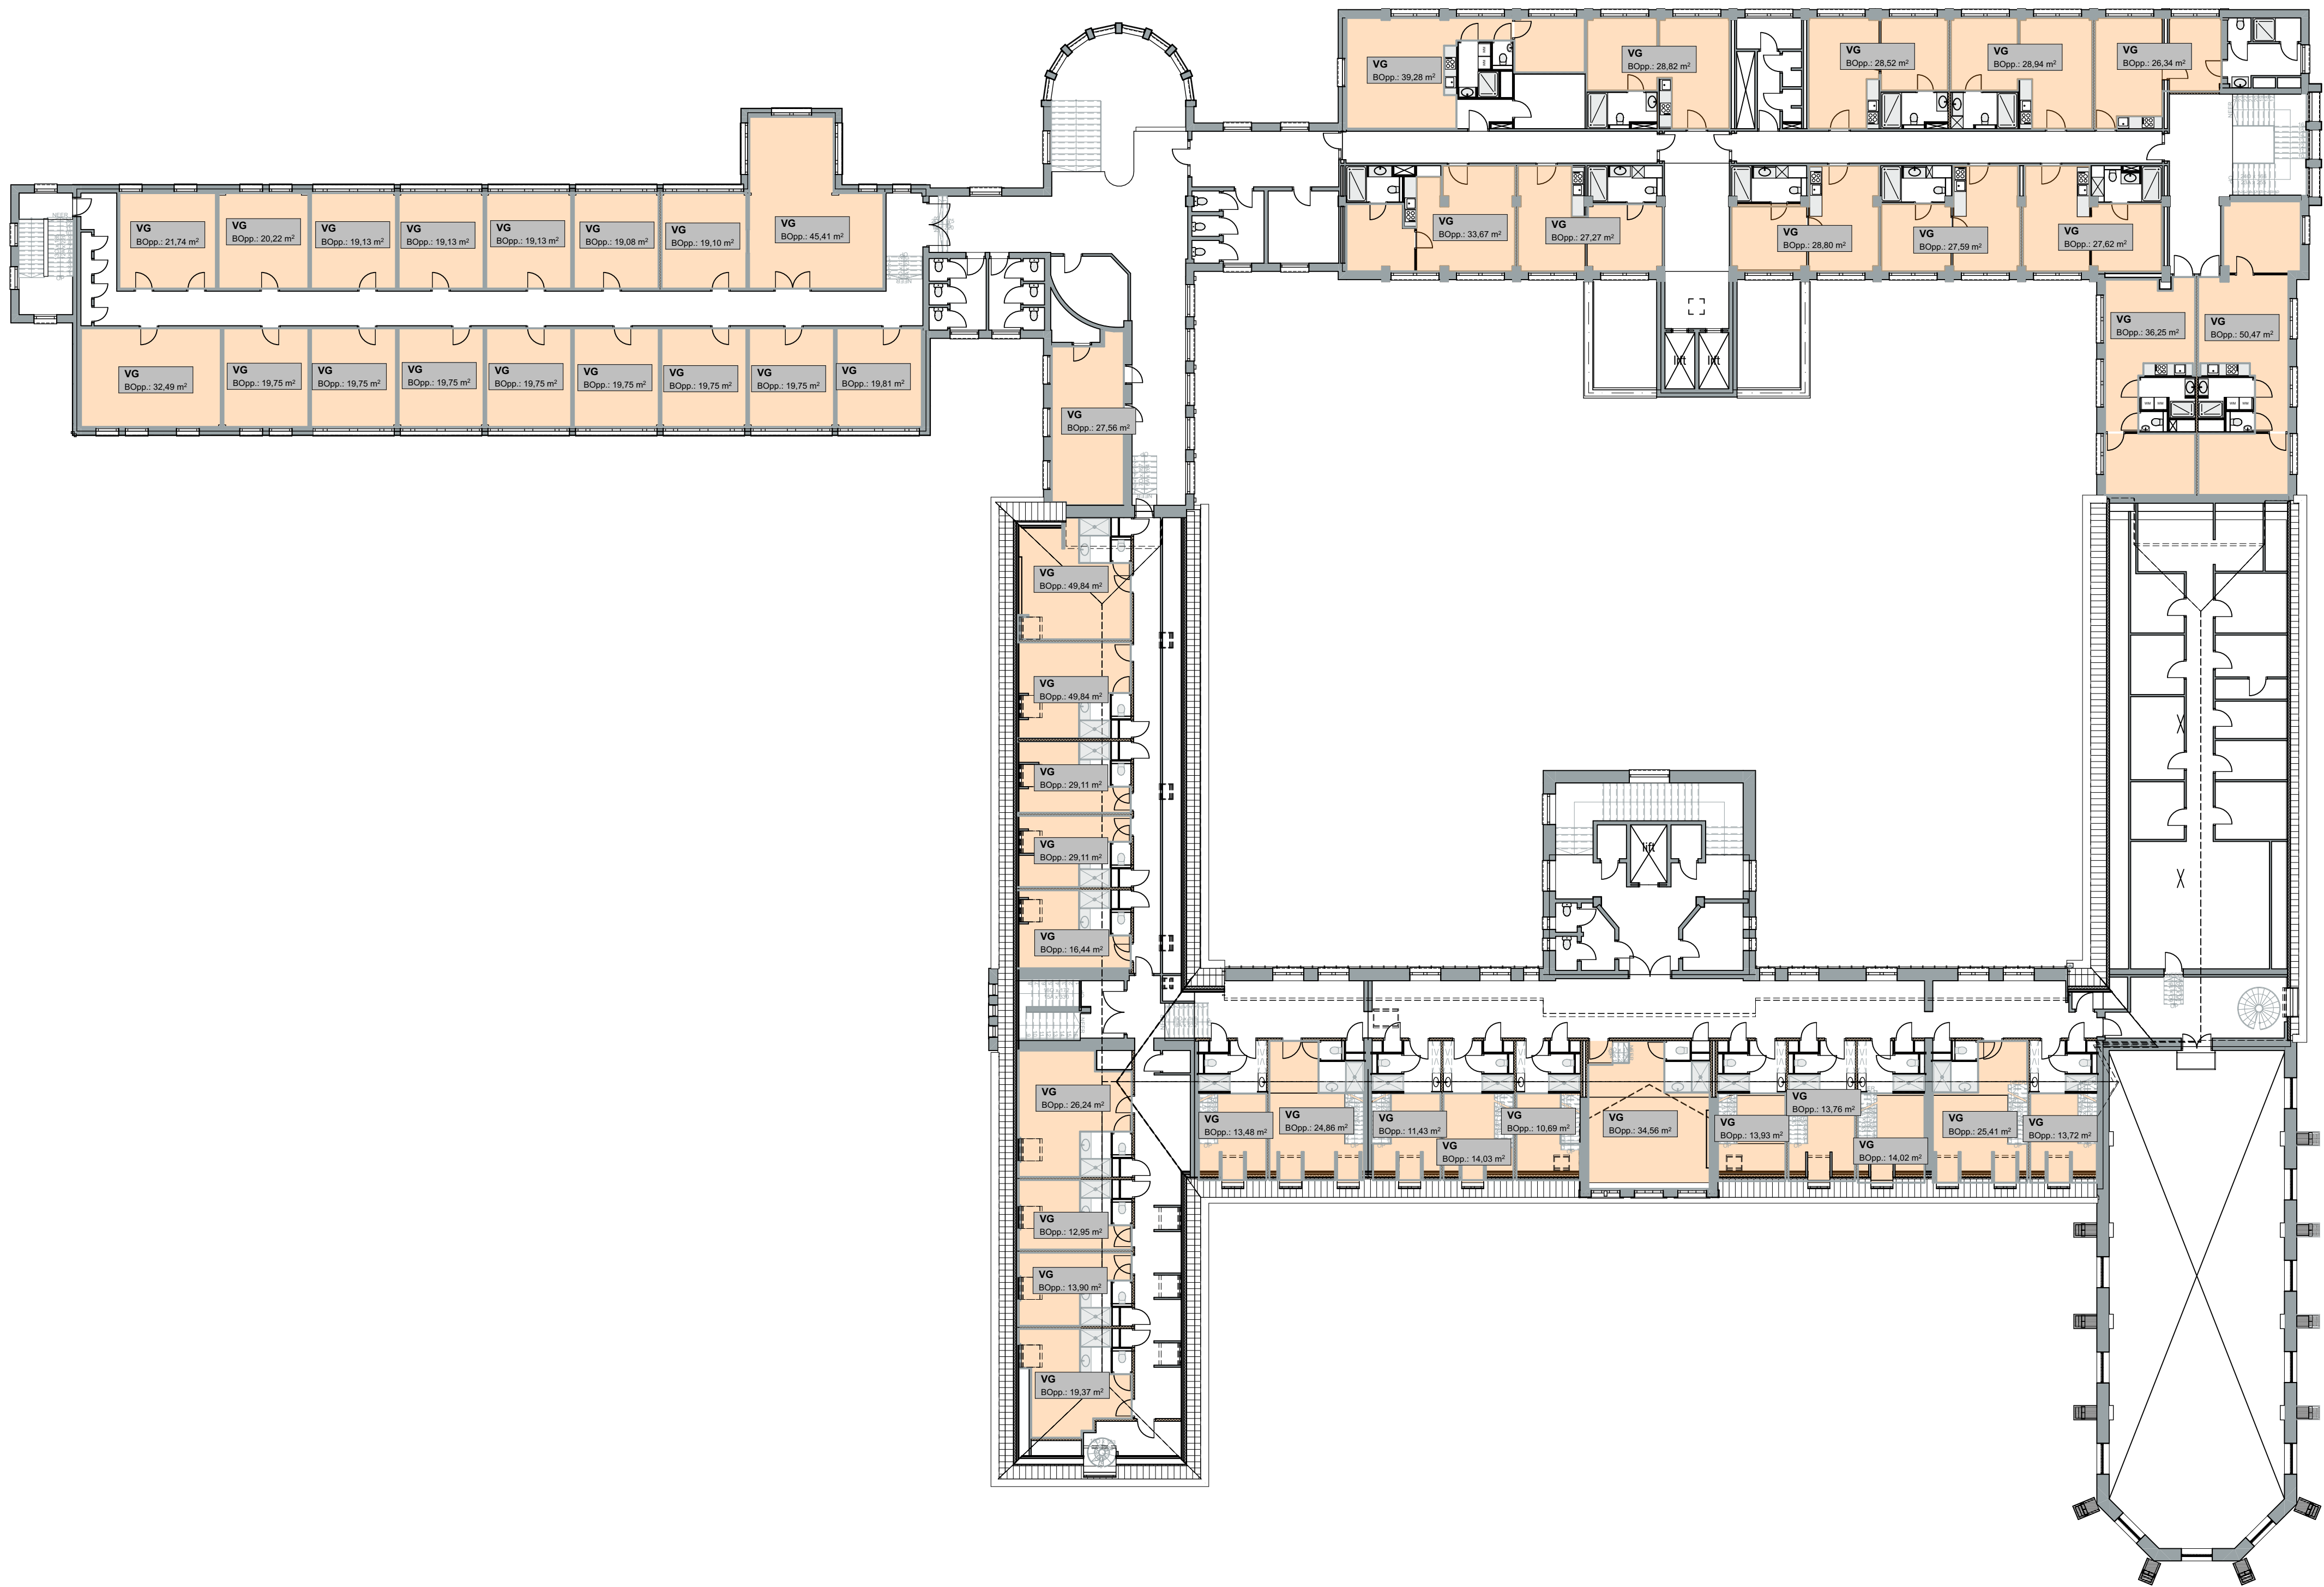

RUIMTE RENVOOI

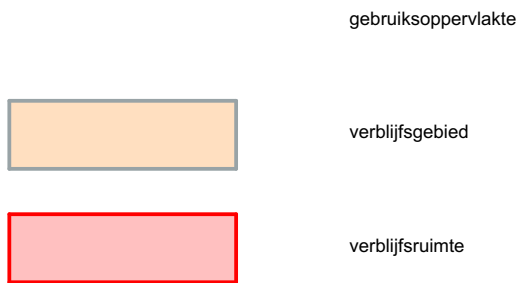

011n

Herontwikkeling Klooster

Watersley 1
6132KA Sittard

Watersley Sports & Talentpark

Watersley 32
6132KA Sittard

Omgevingsvergunning


T0.54

3e verdieping

TO - Plattegronden (verblijfsgebied) onderdeel

1:200
A0 1181x841
A1 841x594
schaal formaat

04-04-2021
datum

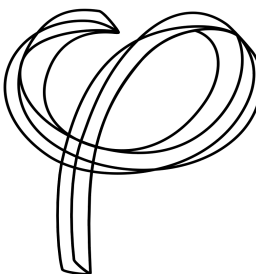

Deze tekening is eigendom van
Phidias Community Innovation
en mag zonder schriftelijk
toestemming niet gereproduceerd
of anderszins gebruikt worden

Phidias Community Innovation
Watersley 31
6132KASittard
+31 (0)46 711 1736
info@phidias.pro

project nummer

project

opdrachtgever