



Interventieboekje Klooster Watersley

Kelder Sloop

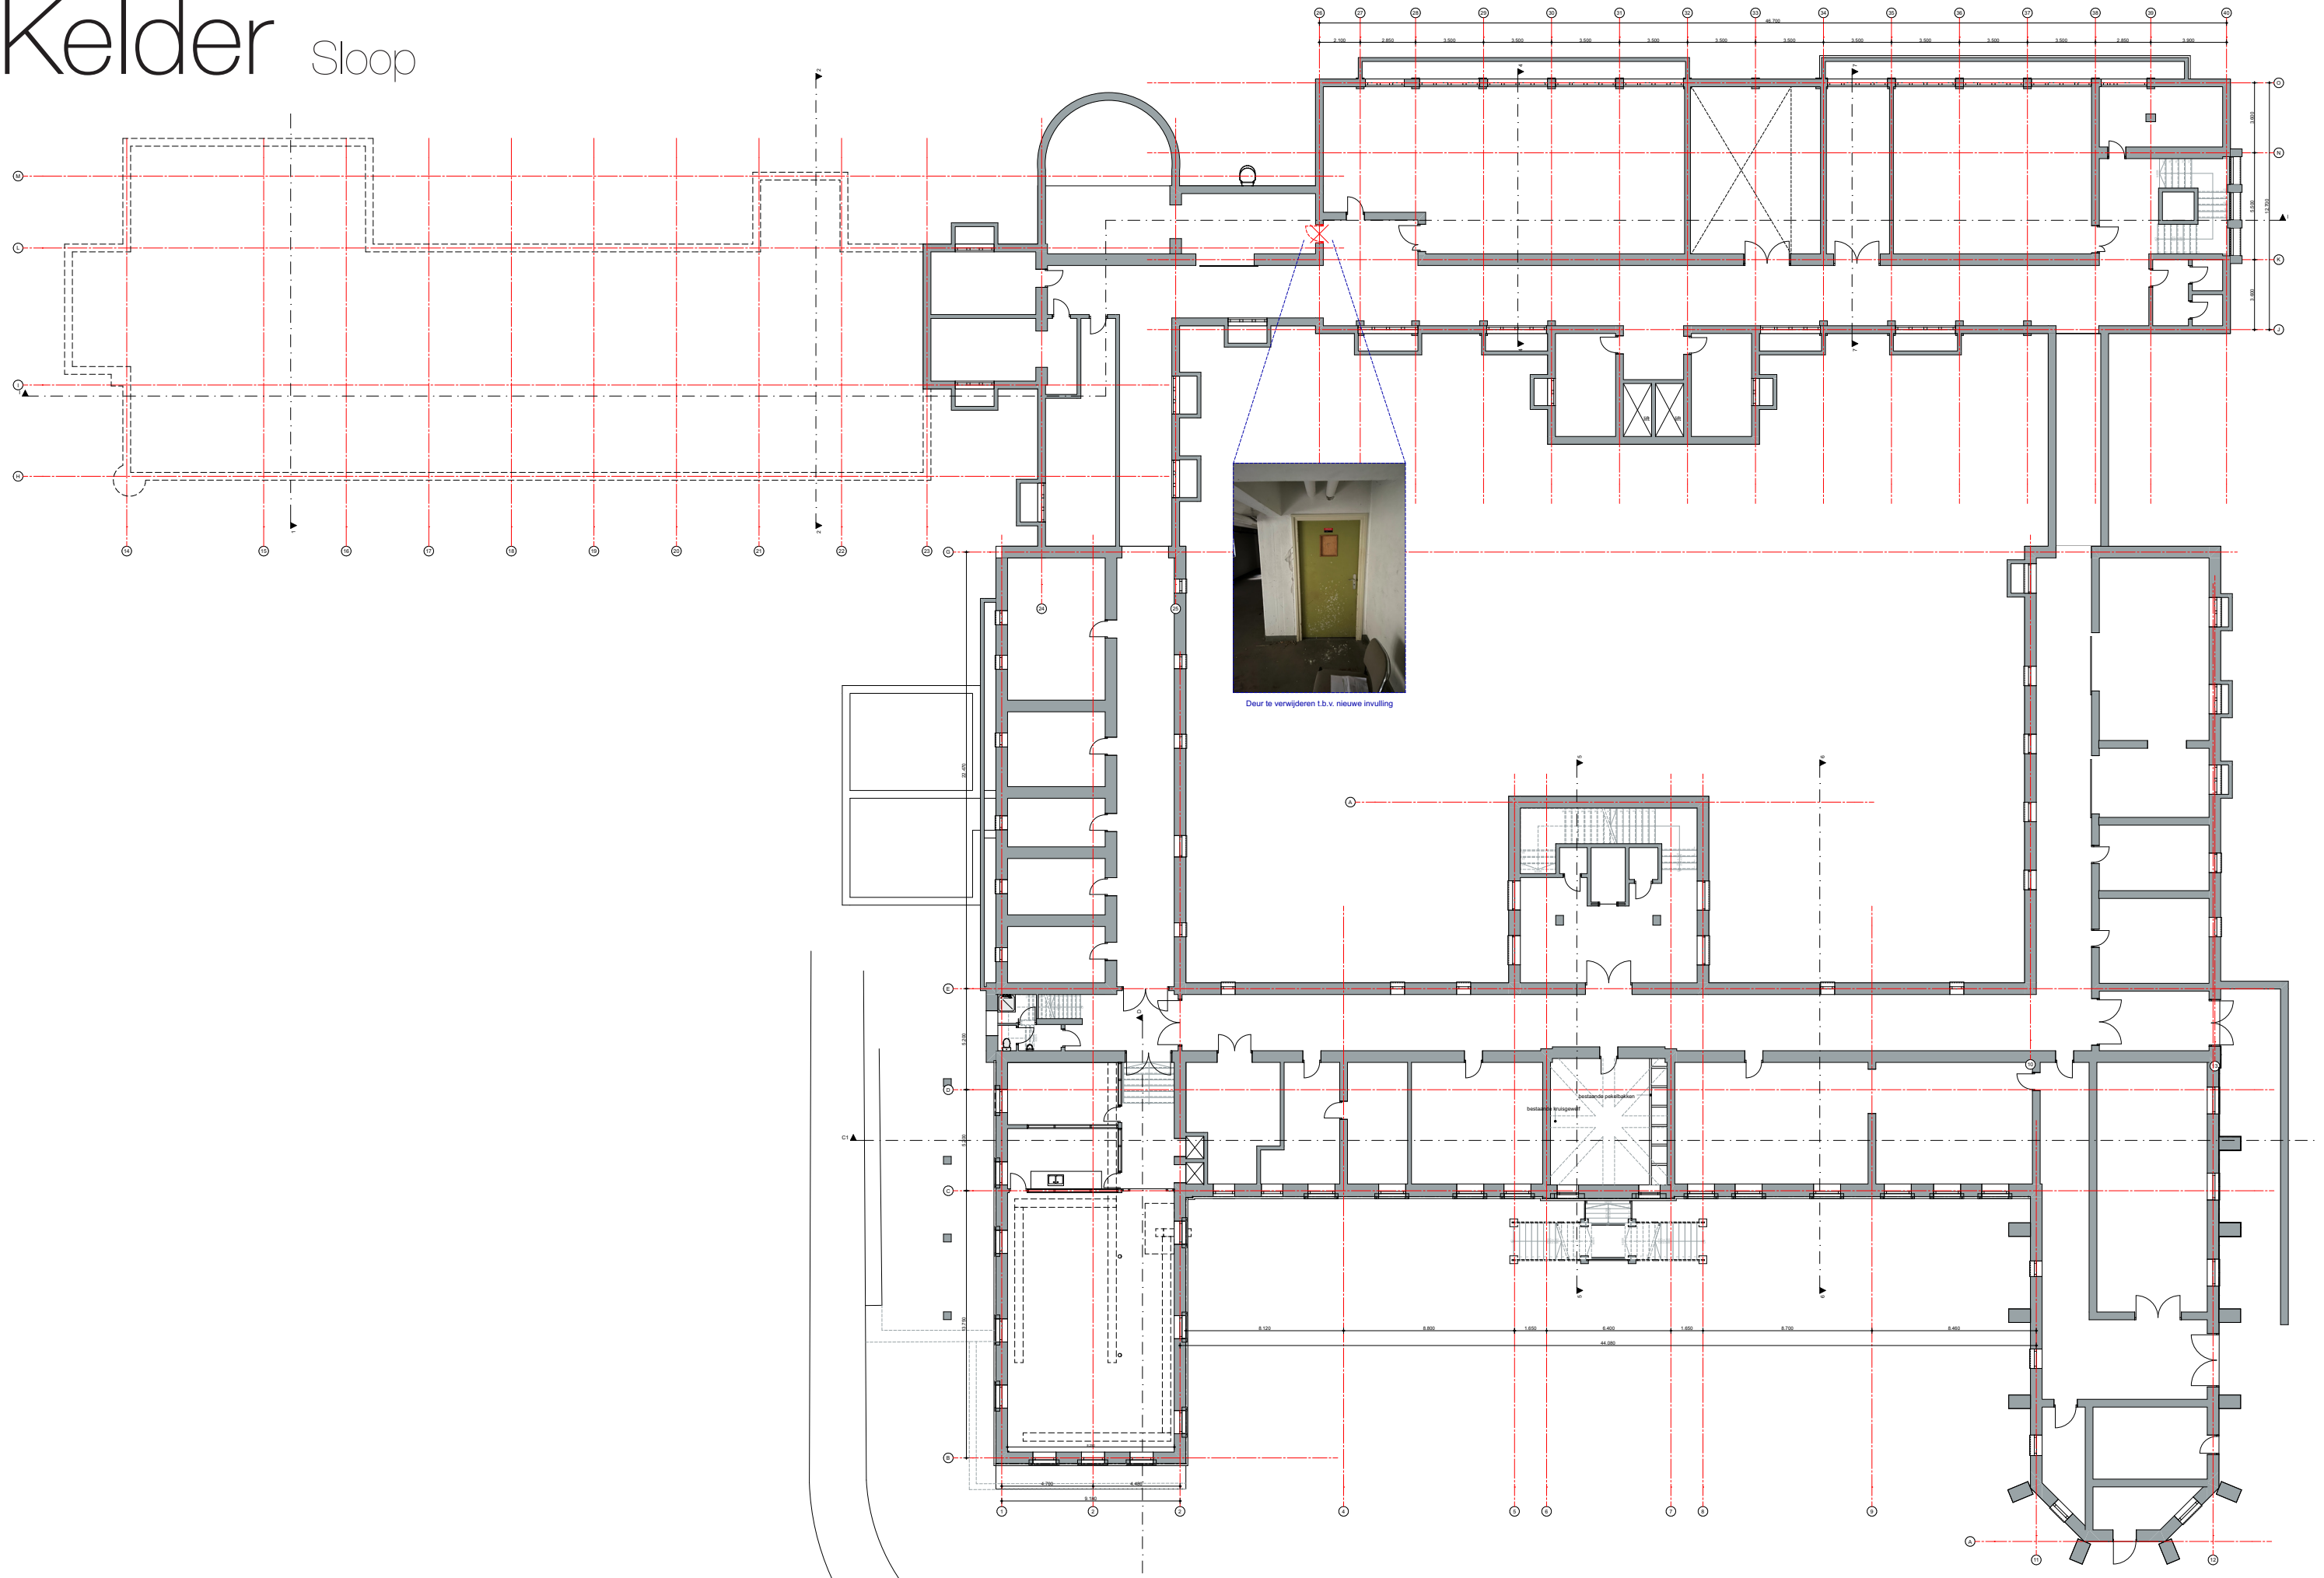


Kelder

Restauratievisie

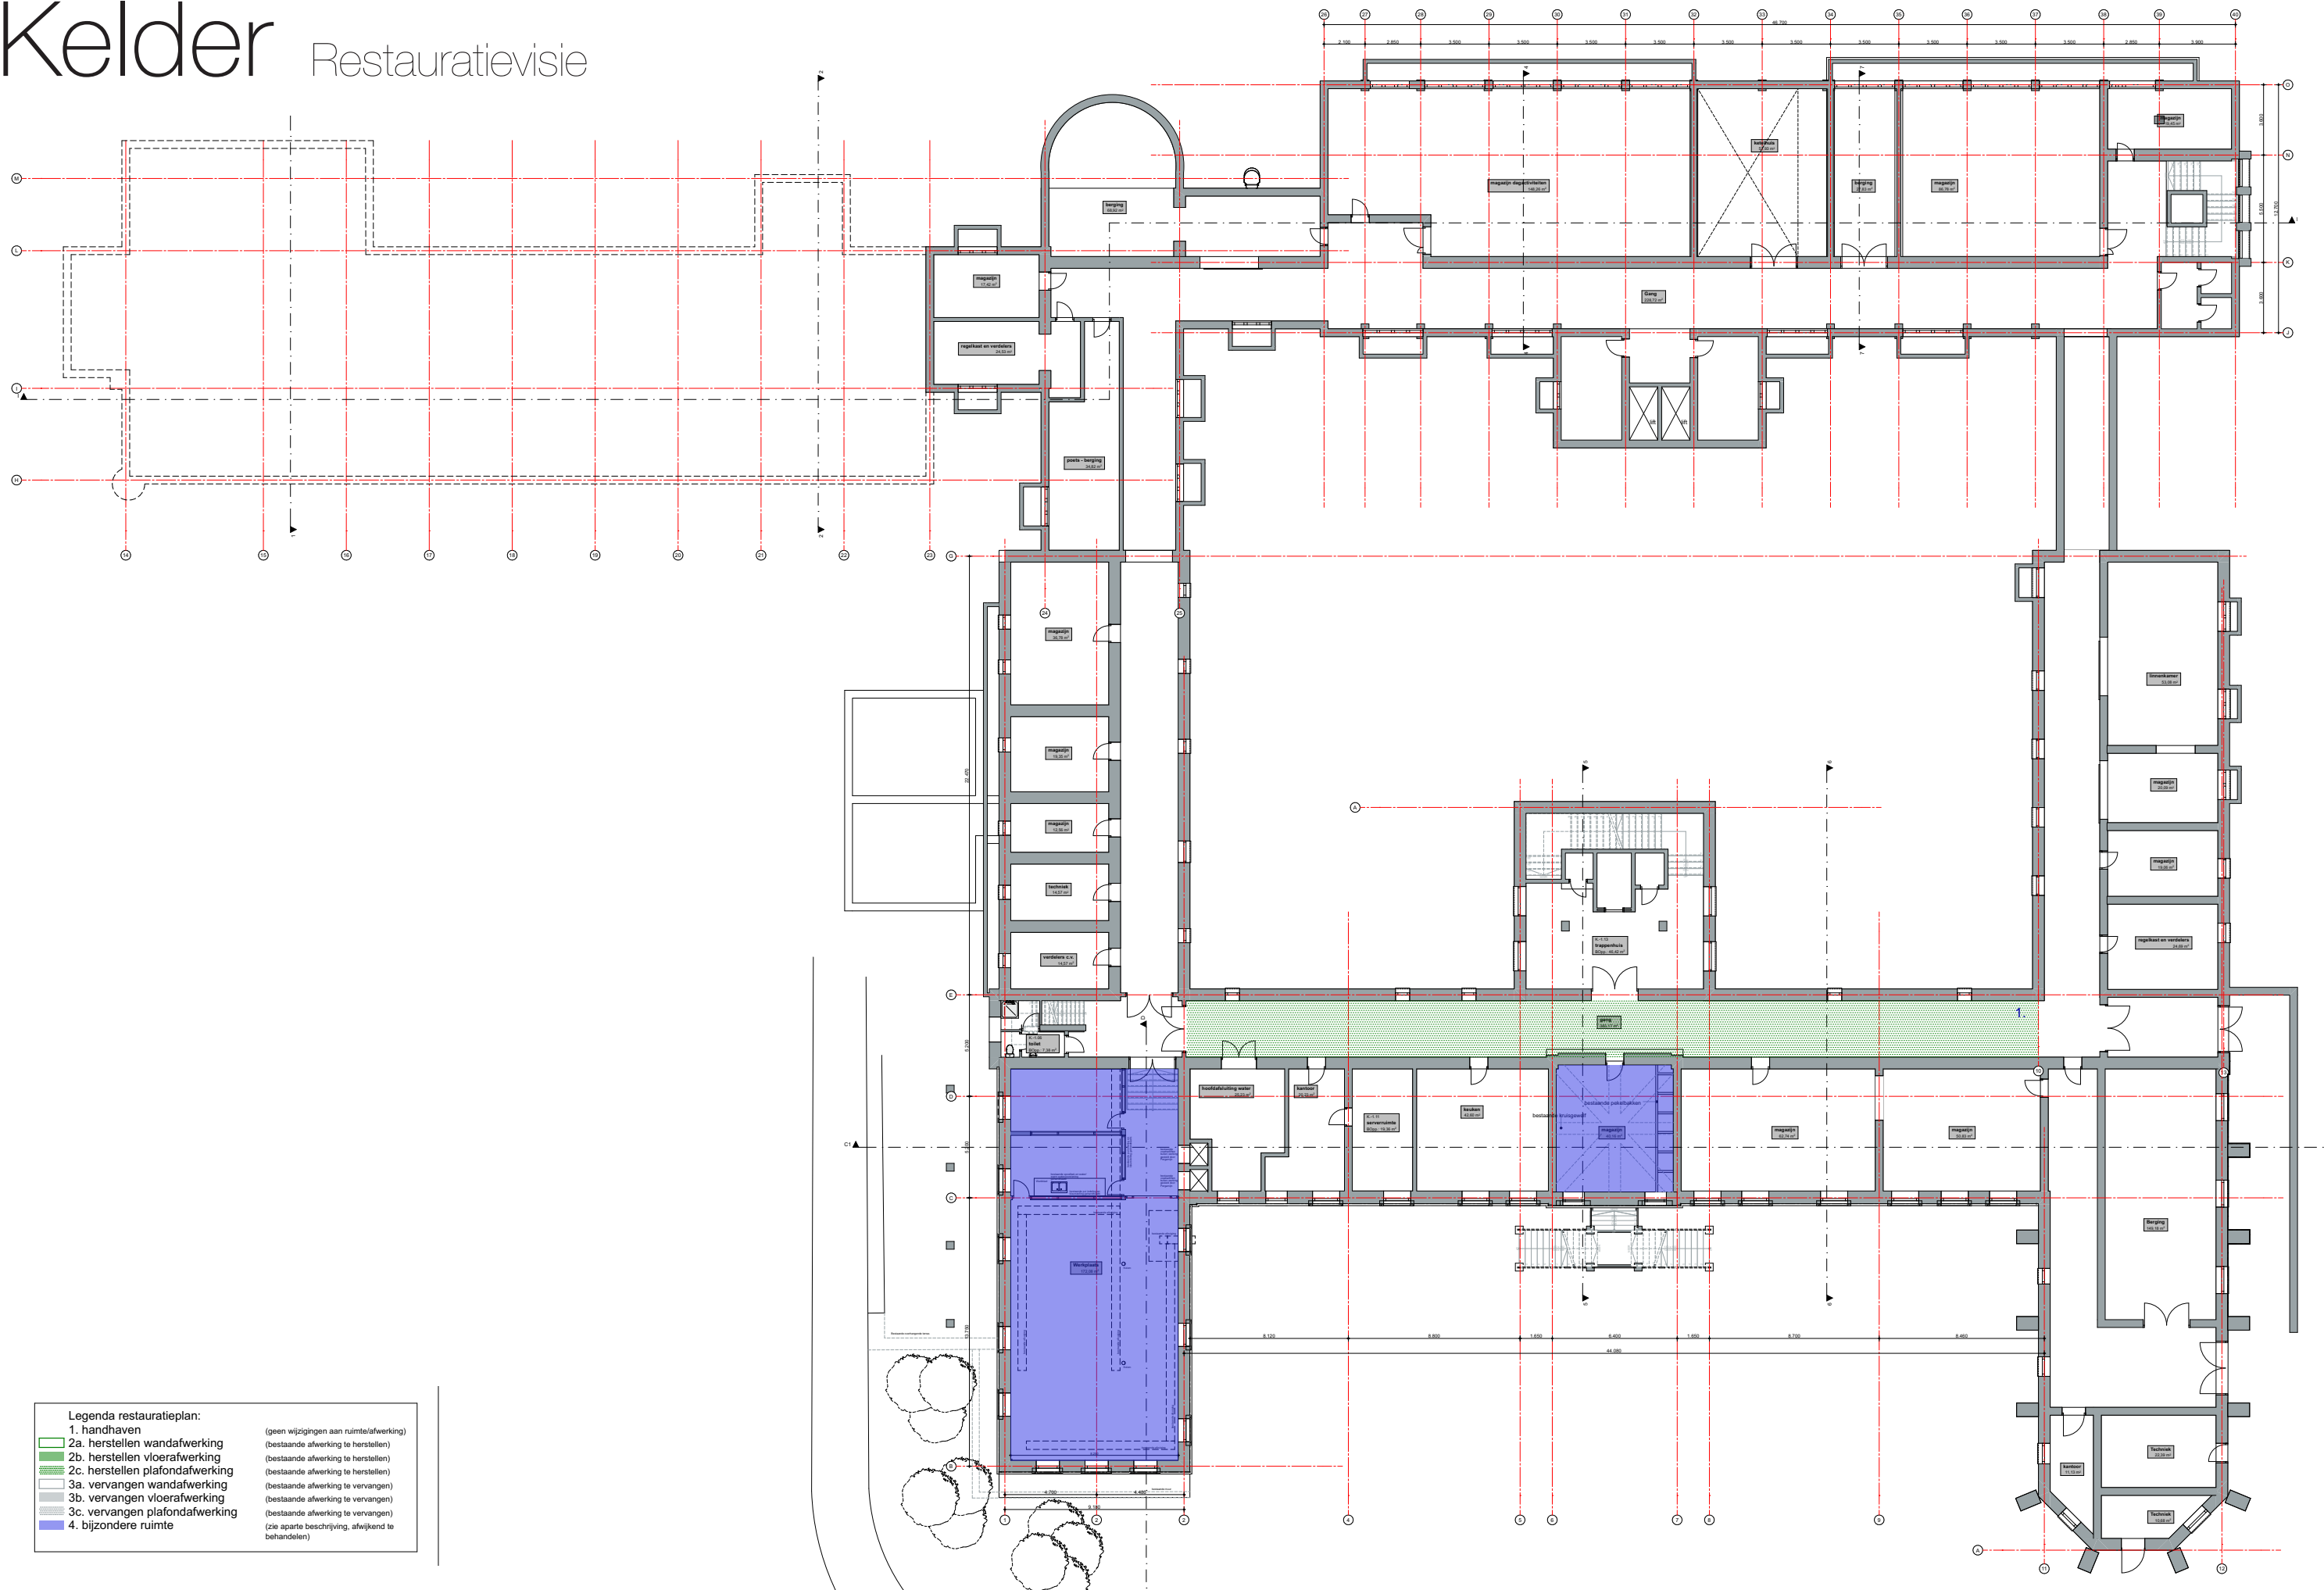


Kelder

Waardestelling

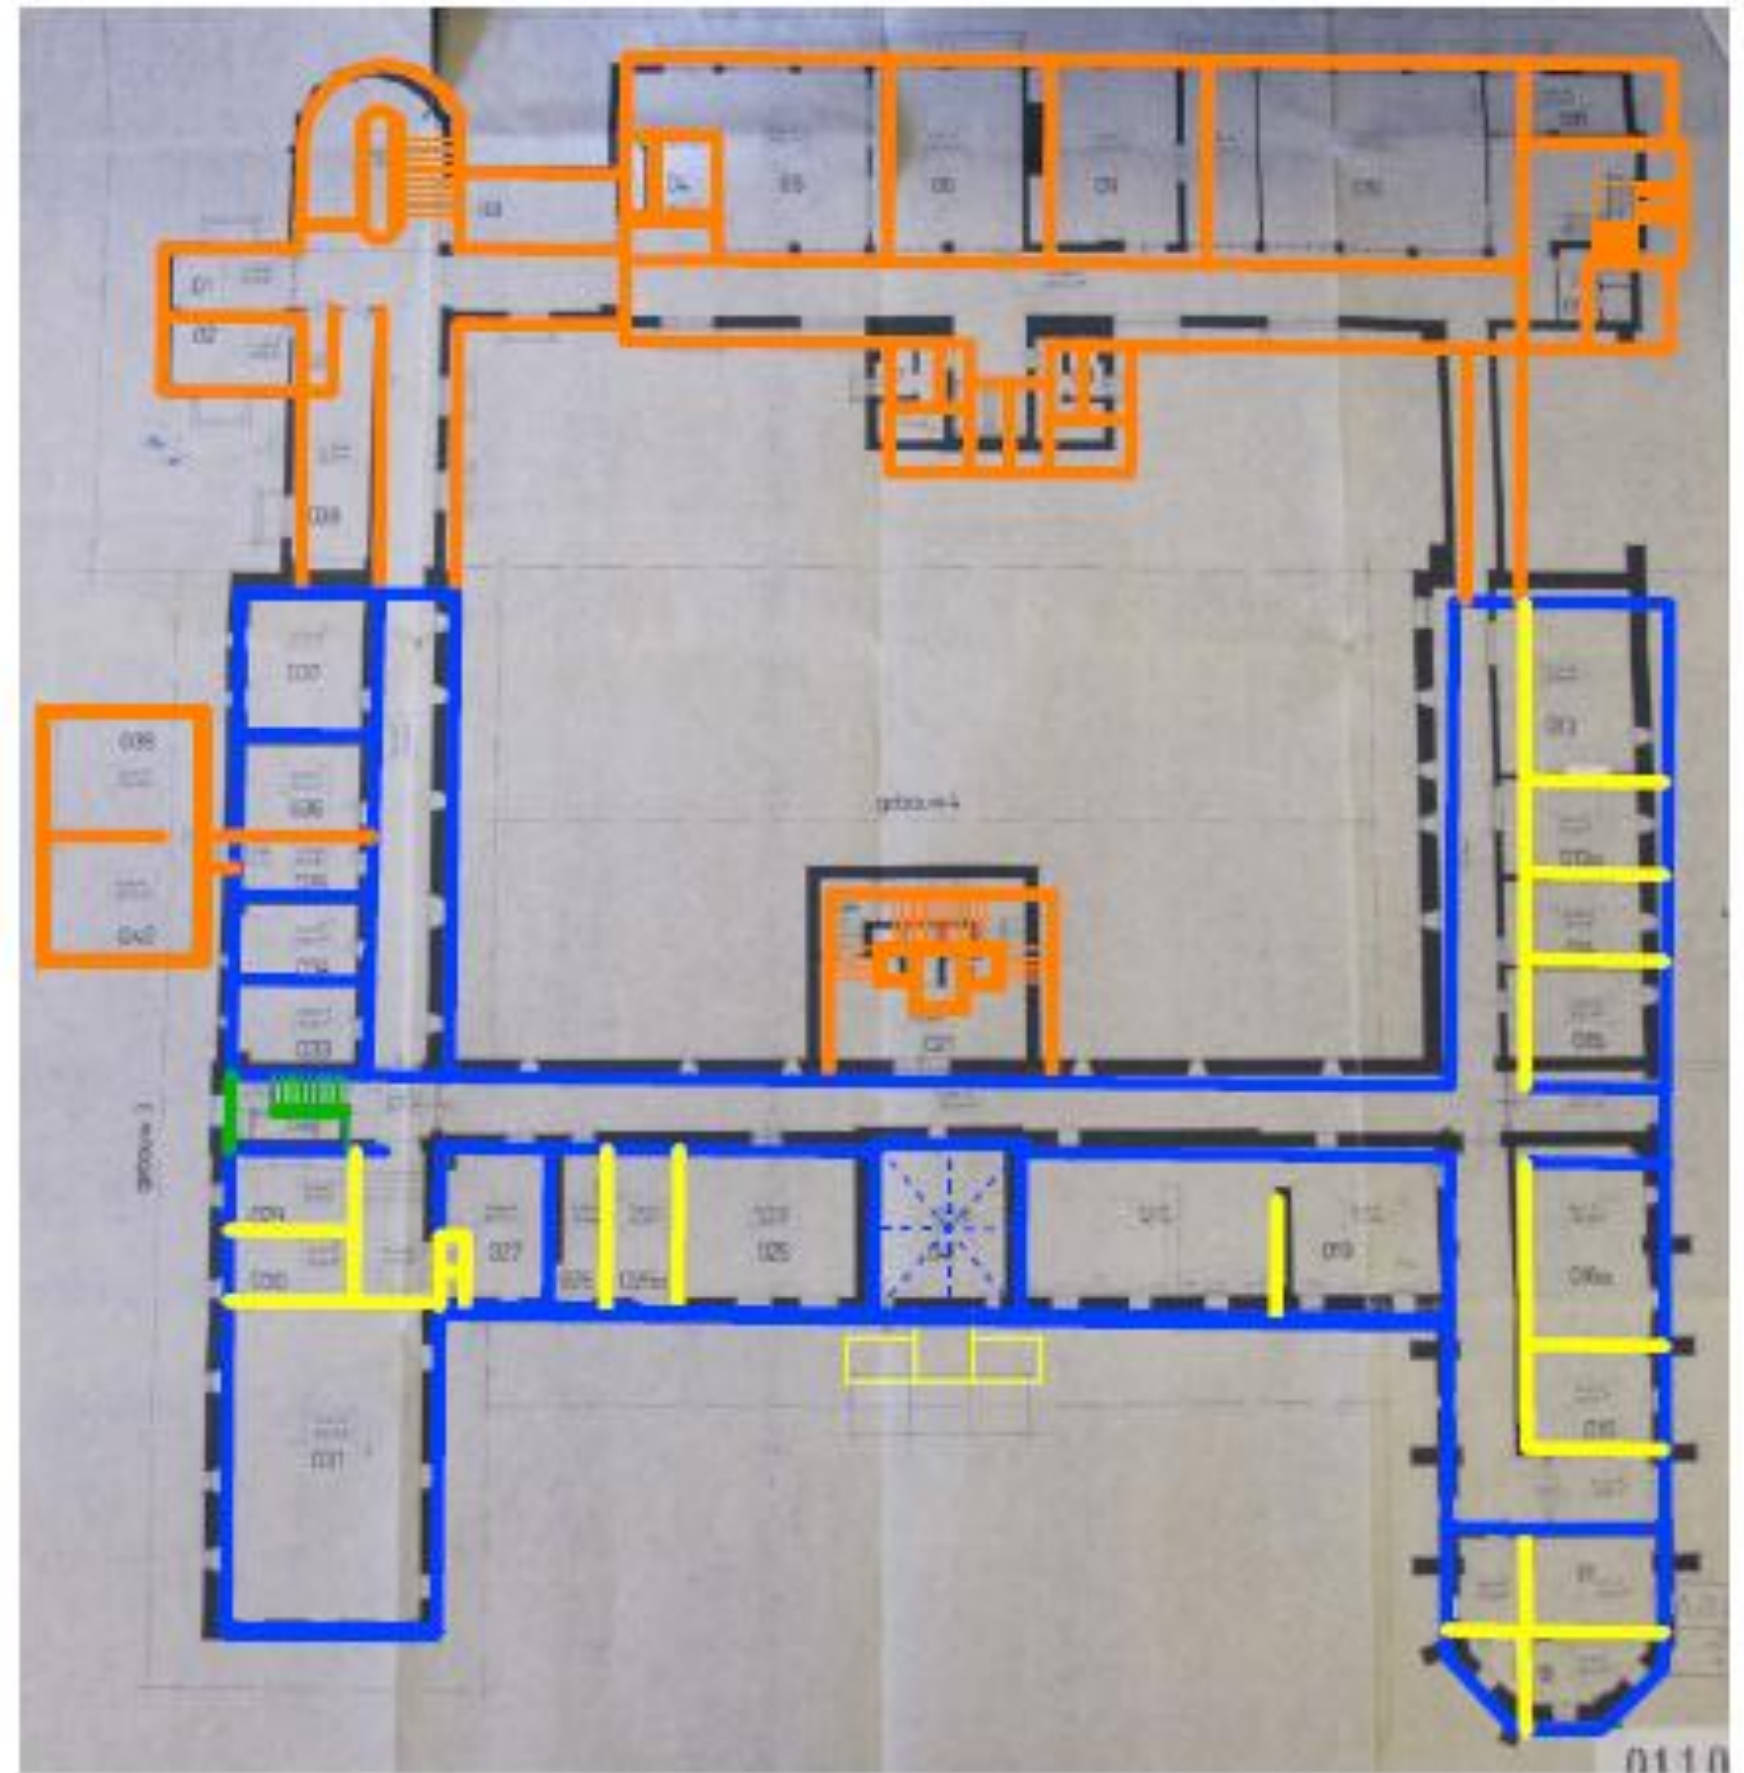



- Hoge Waarde
- Positieve Waarde
- Attentie Waarde
- Indifferente Waarde
- Storend
- Hoogwaardige ruimteafwerking

BG Sloop

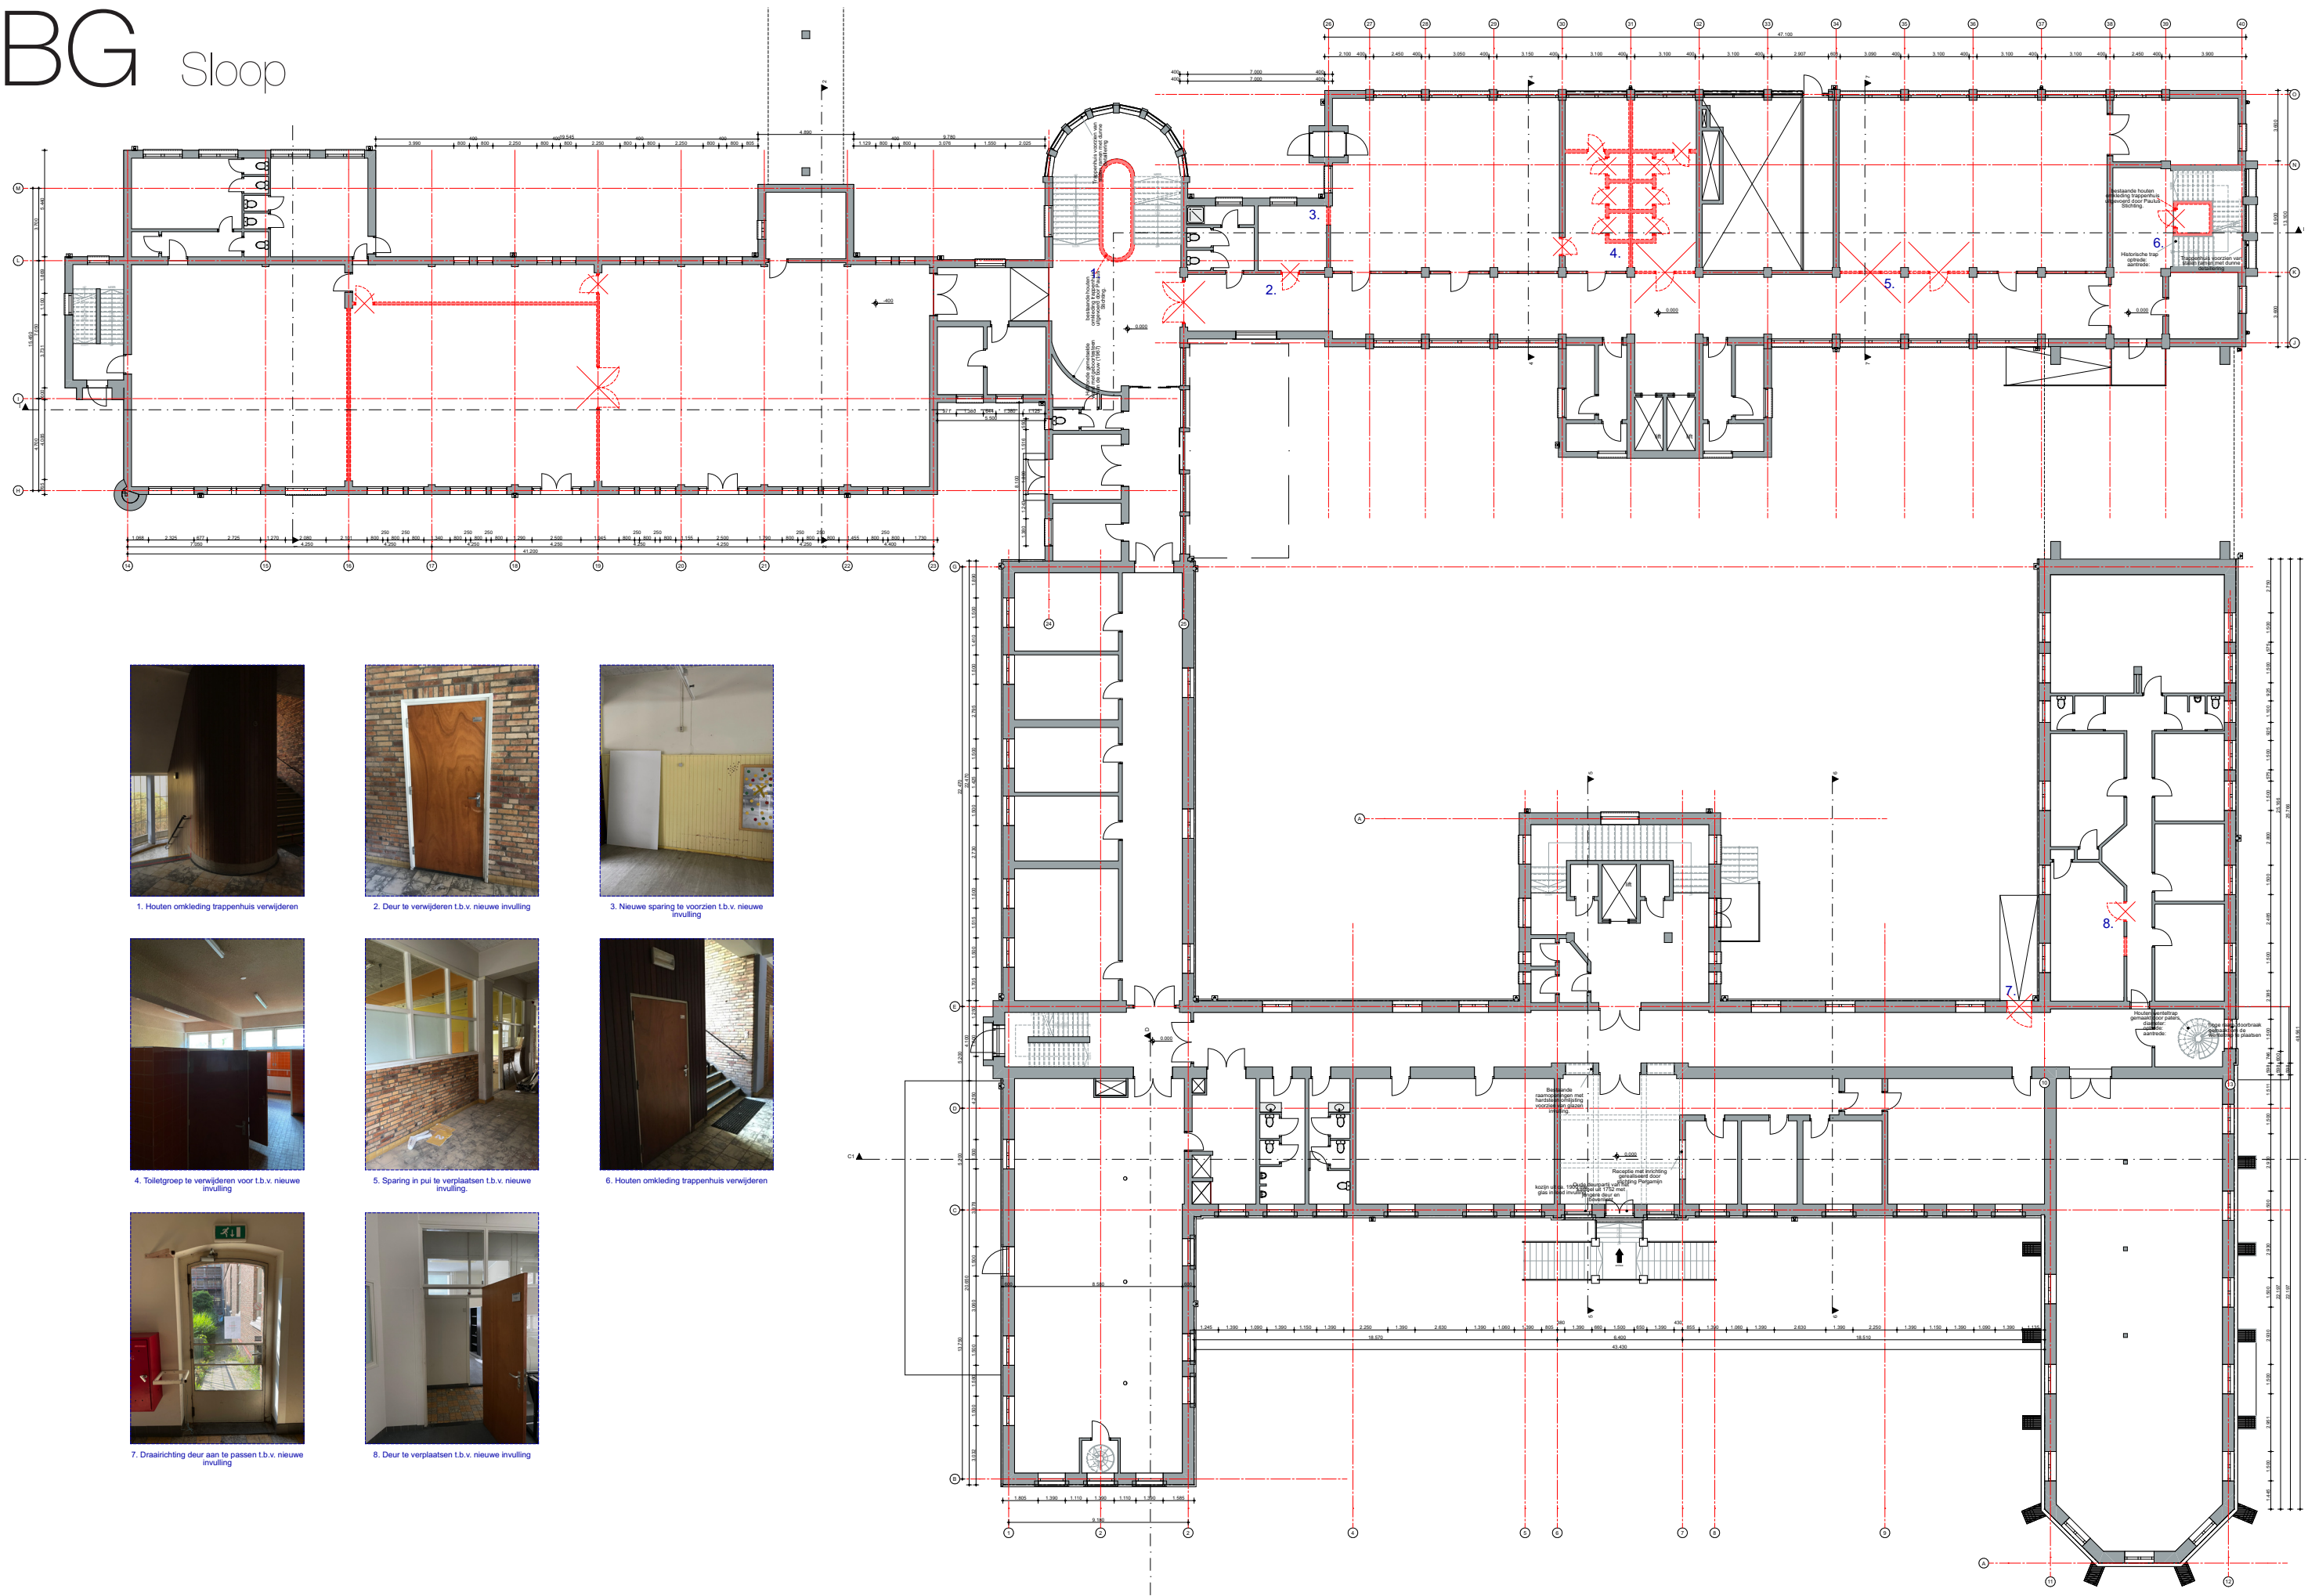



BG Restauratievisie

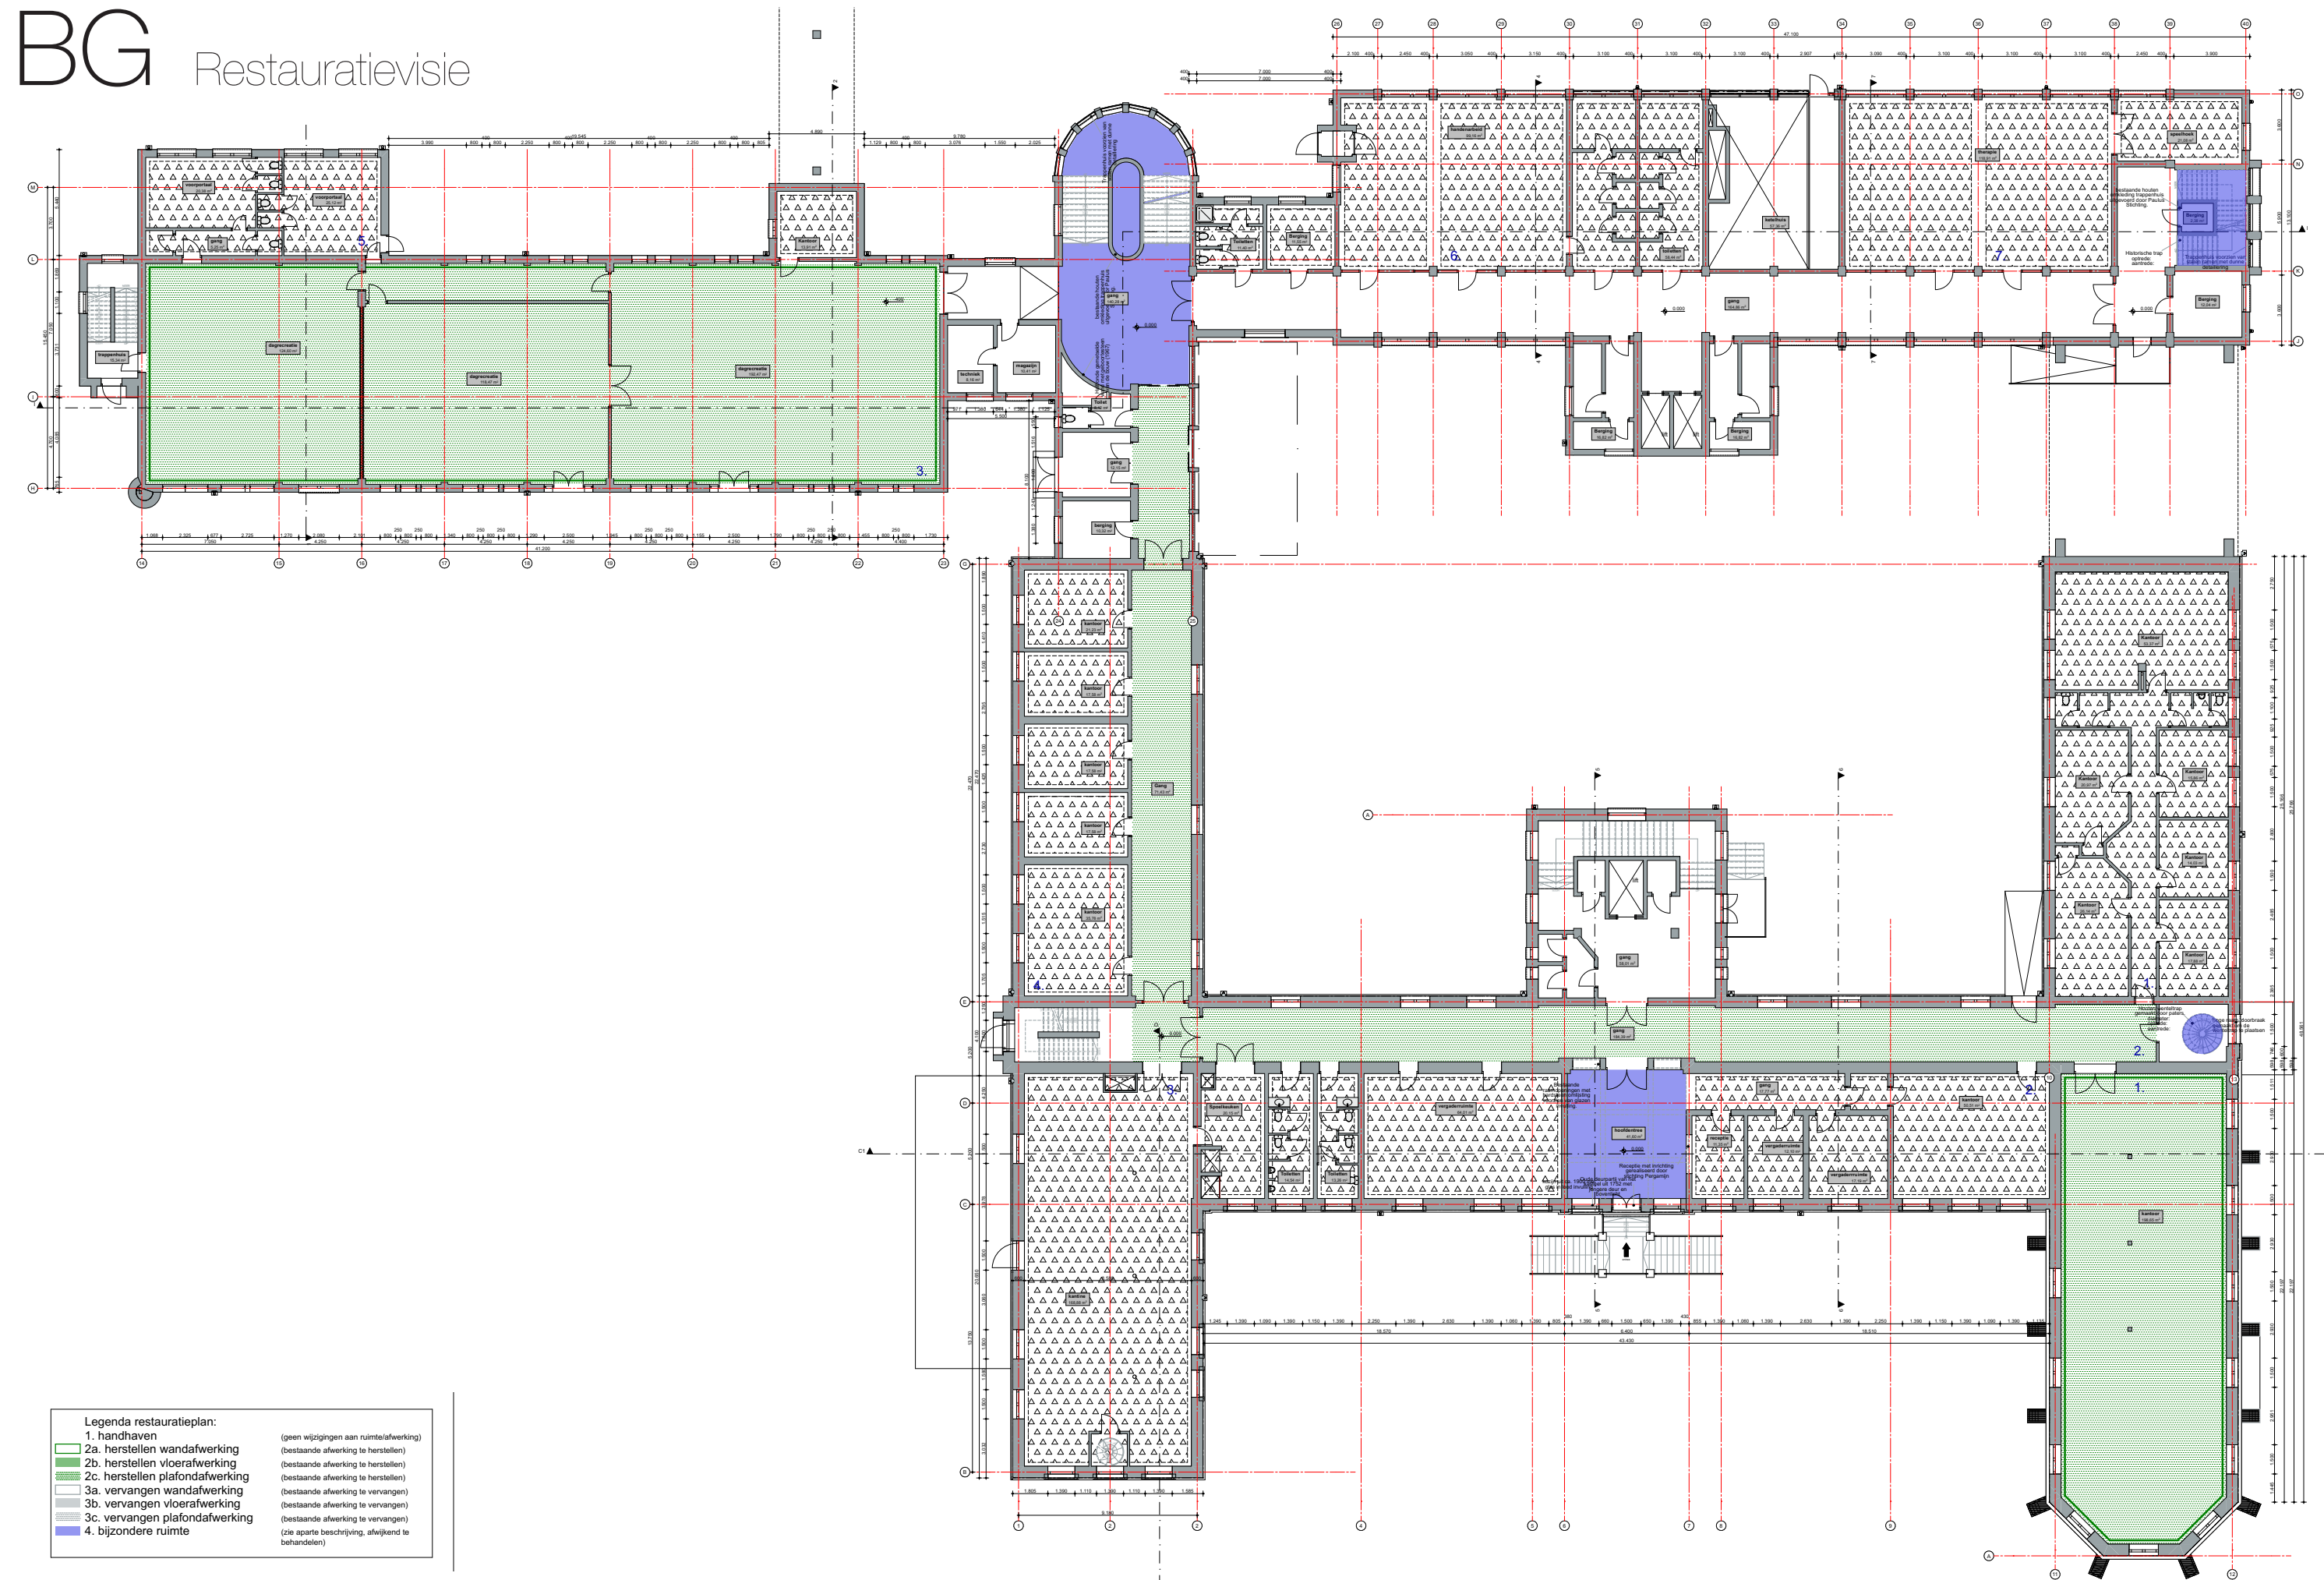

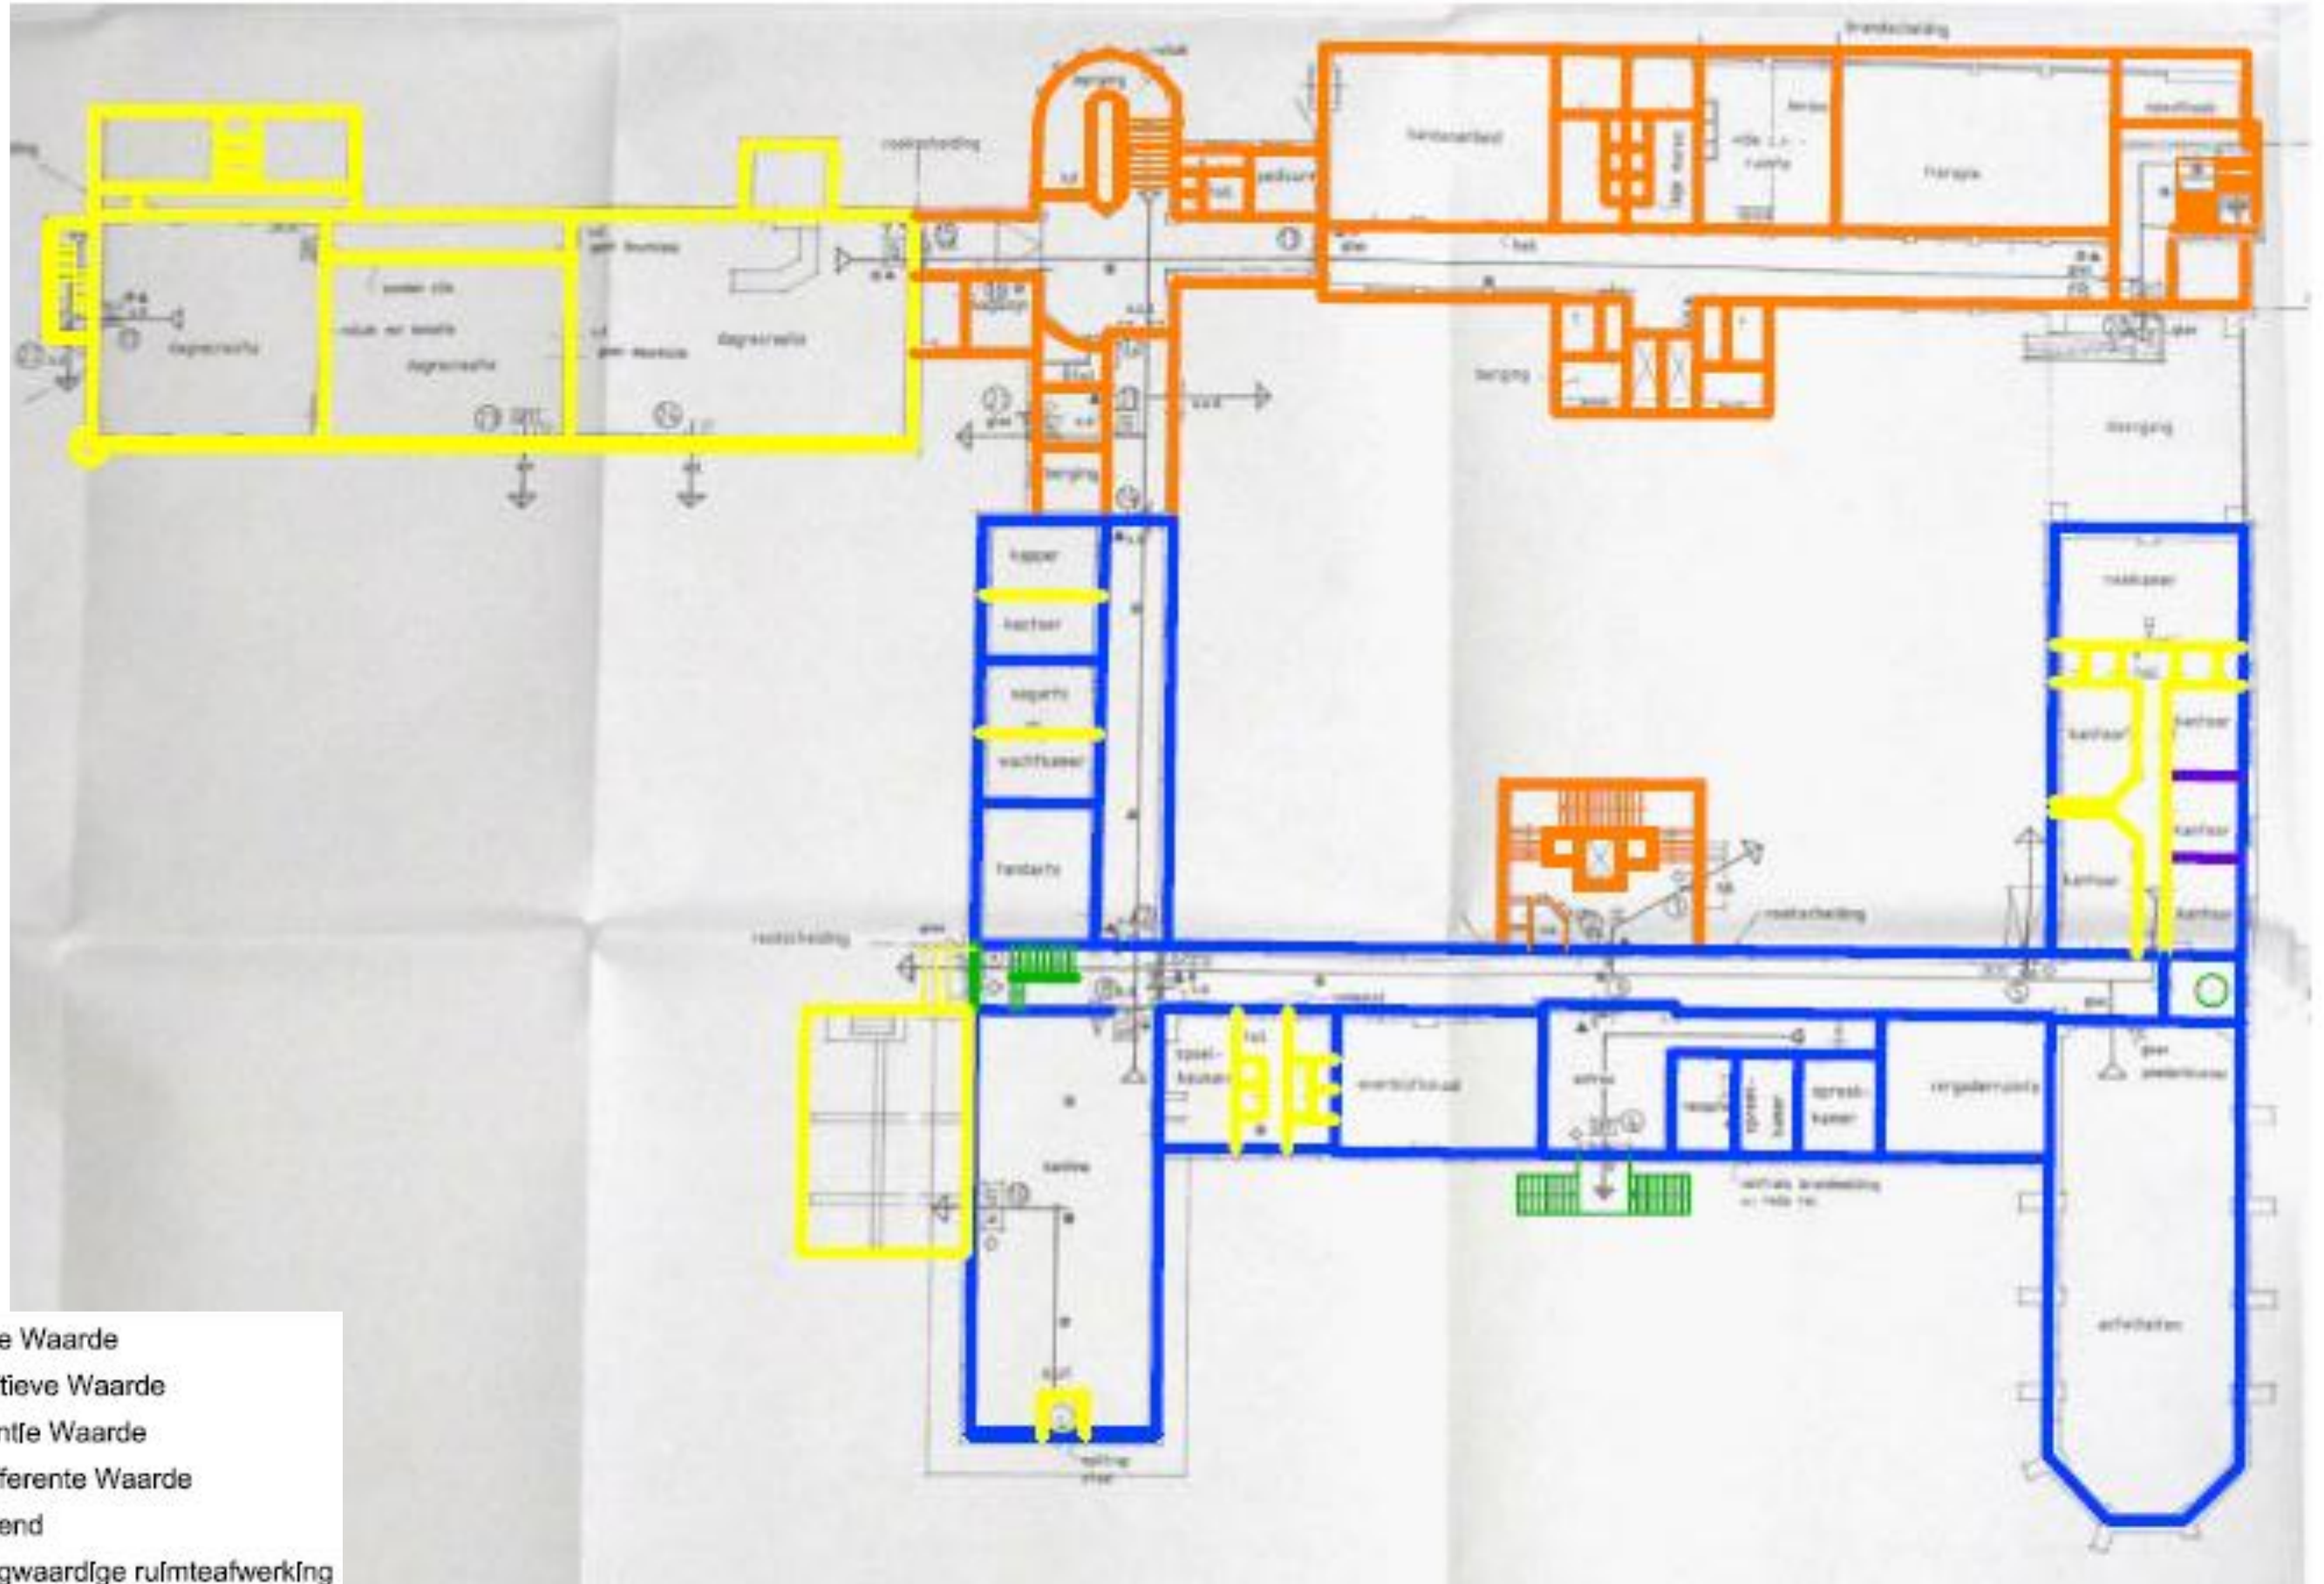

- Hoge Waarde
- Positieve Waarde
- Attentive Waarde
- Indifferent Waarde
- Storend
- X Hoogwaardige ruimteafwerking

1e ver. Sloop

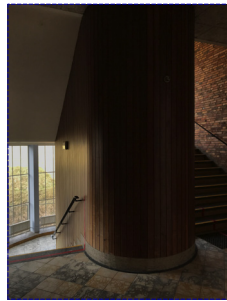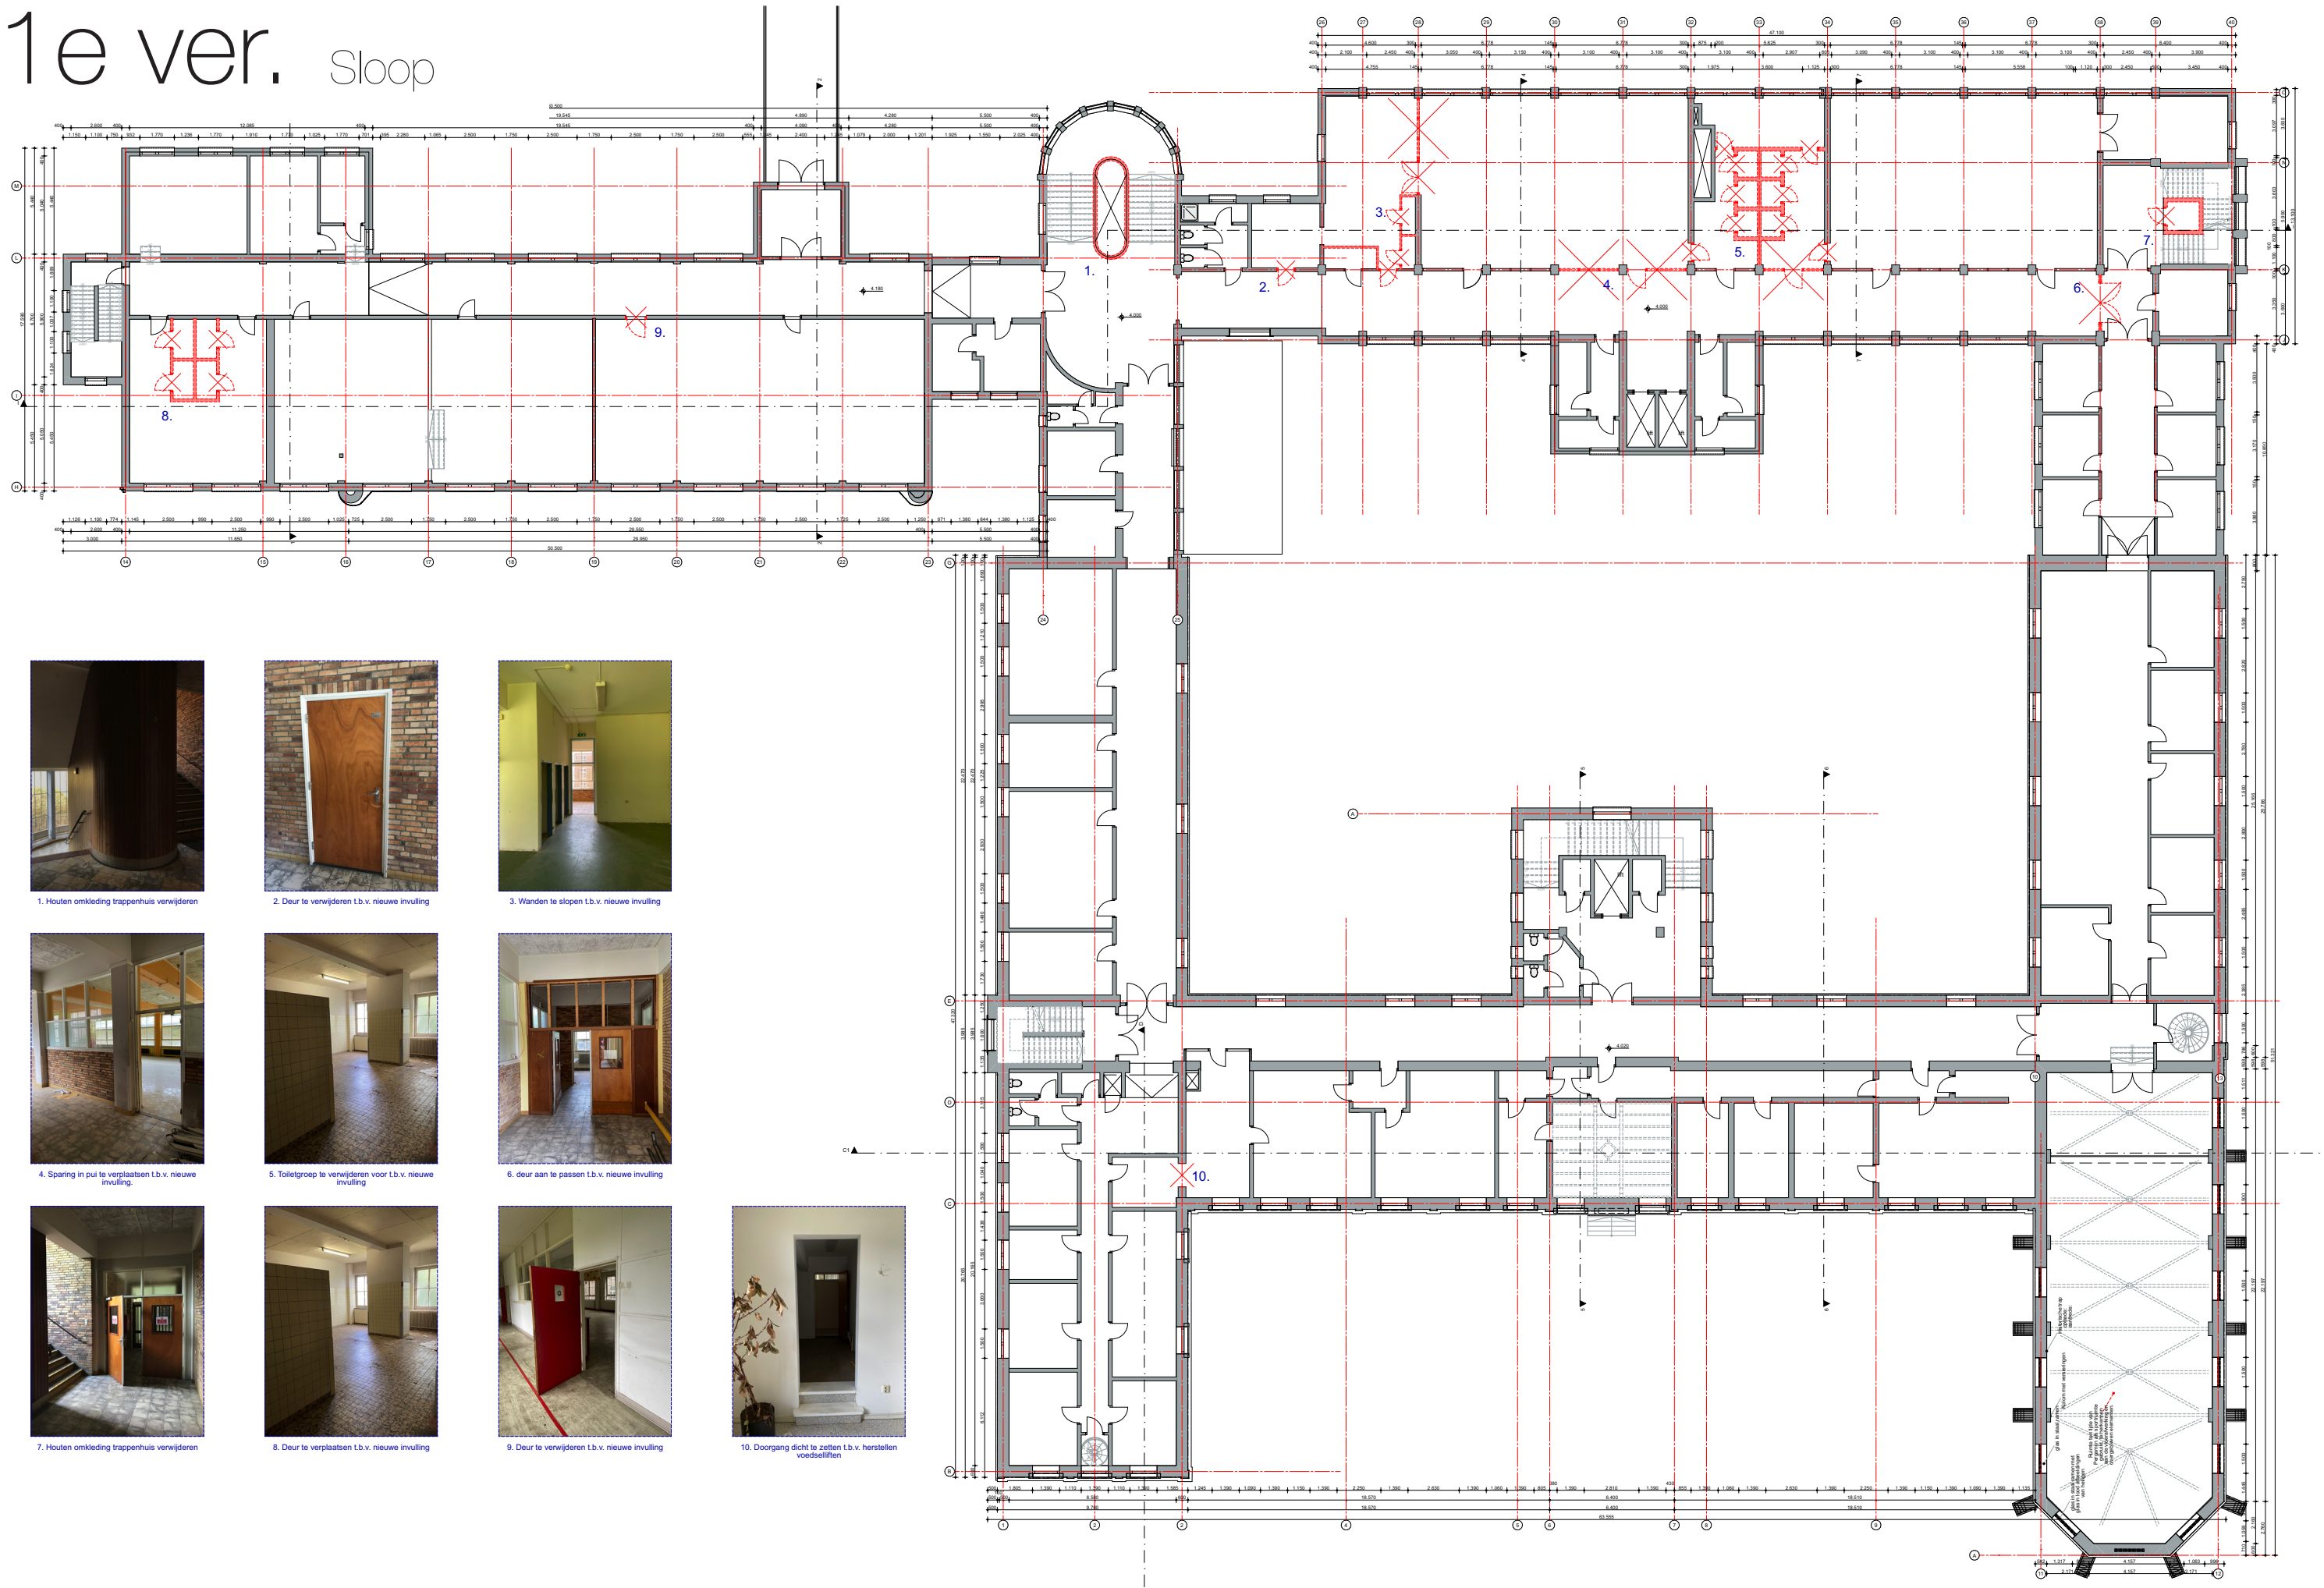

1. Houten omkleiding trappenhuis verwijderen



2. Deur te verwijderen t.b.v. nieuwe invulling



3. Wanden te slopen t.b.v. nieuwe invulling




4. Sparing in pui te verplaatsen t.b.v. nieuwe invulling.



5. Toiletgroep te verwijderen voor t.b.v. nieuwe invulling



6. deur aan te passen t.b.v. nieuwe invulling

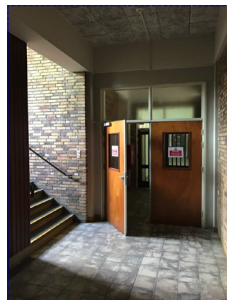


7. Houten omkleiding trappenhuis verwijderen



8. Deur te verplaatsen t.b.v. nieuwe invulling




9. Deur te verwijderen t.b.v. nieuwe invulling

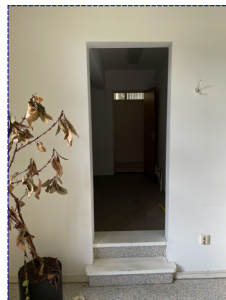


10. Doorgang dicht te zetten t.b.v. herstellen voedseliften


1e ver. Restauratievisie

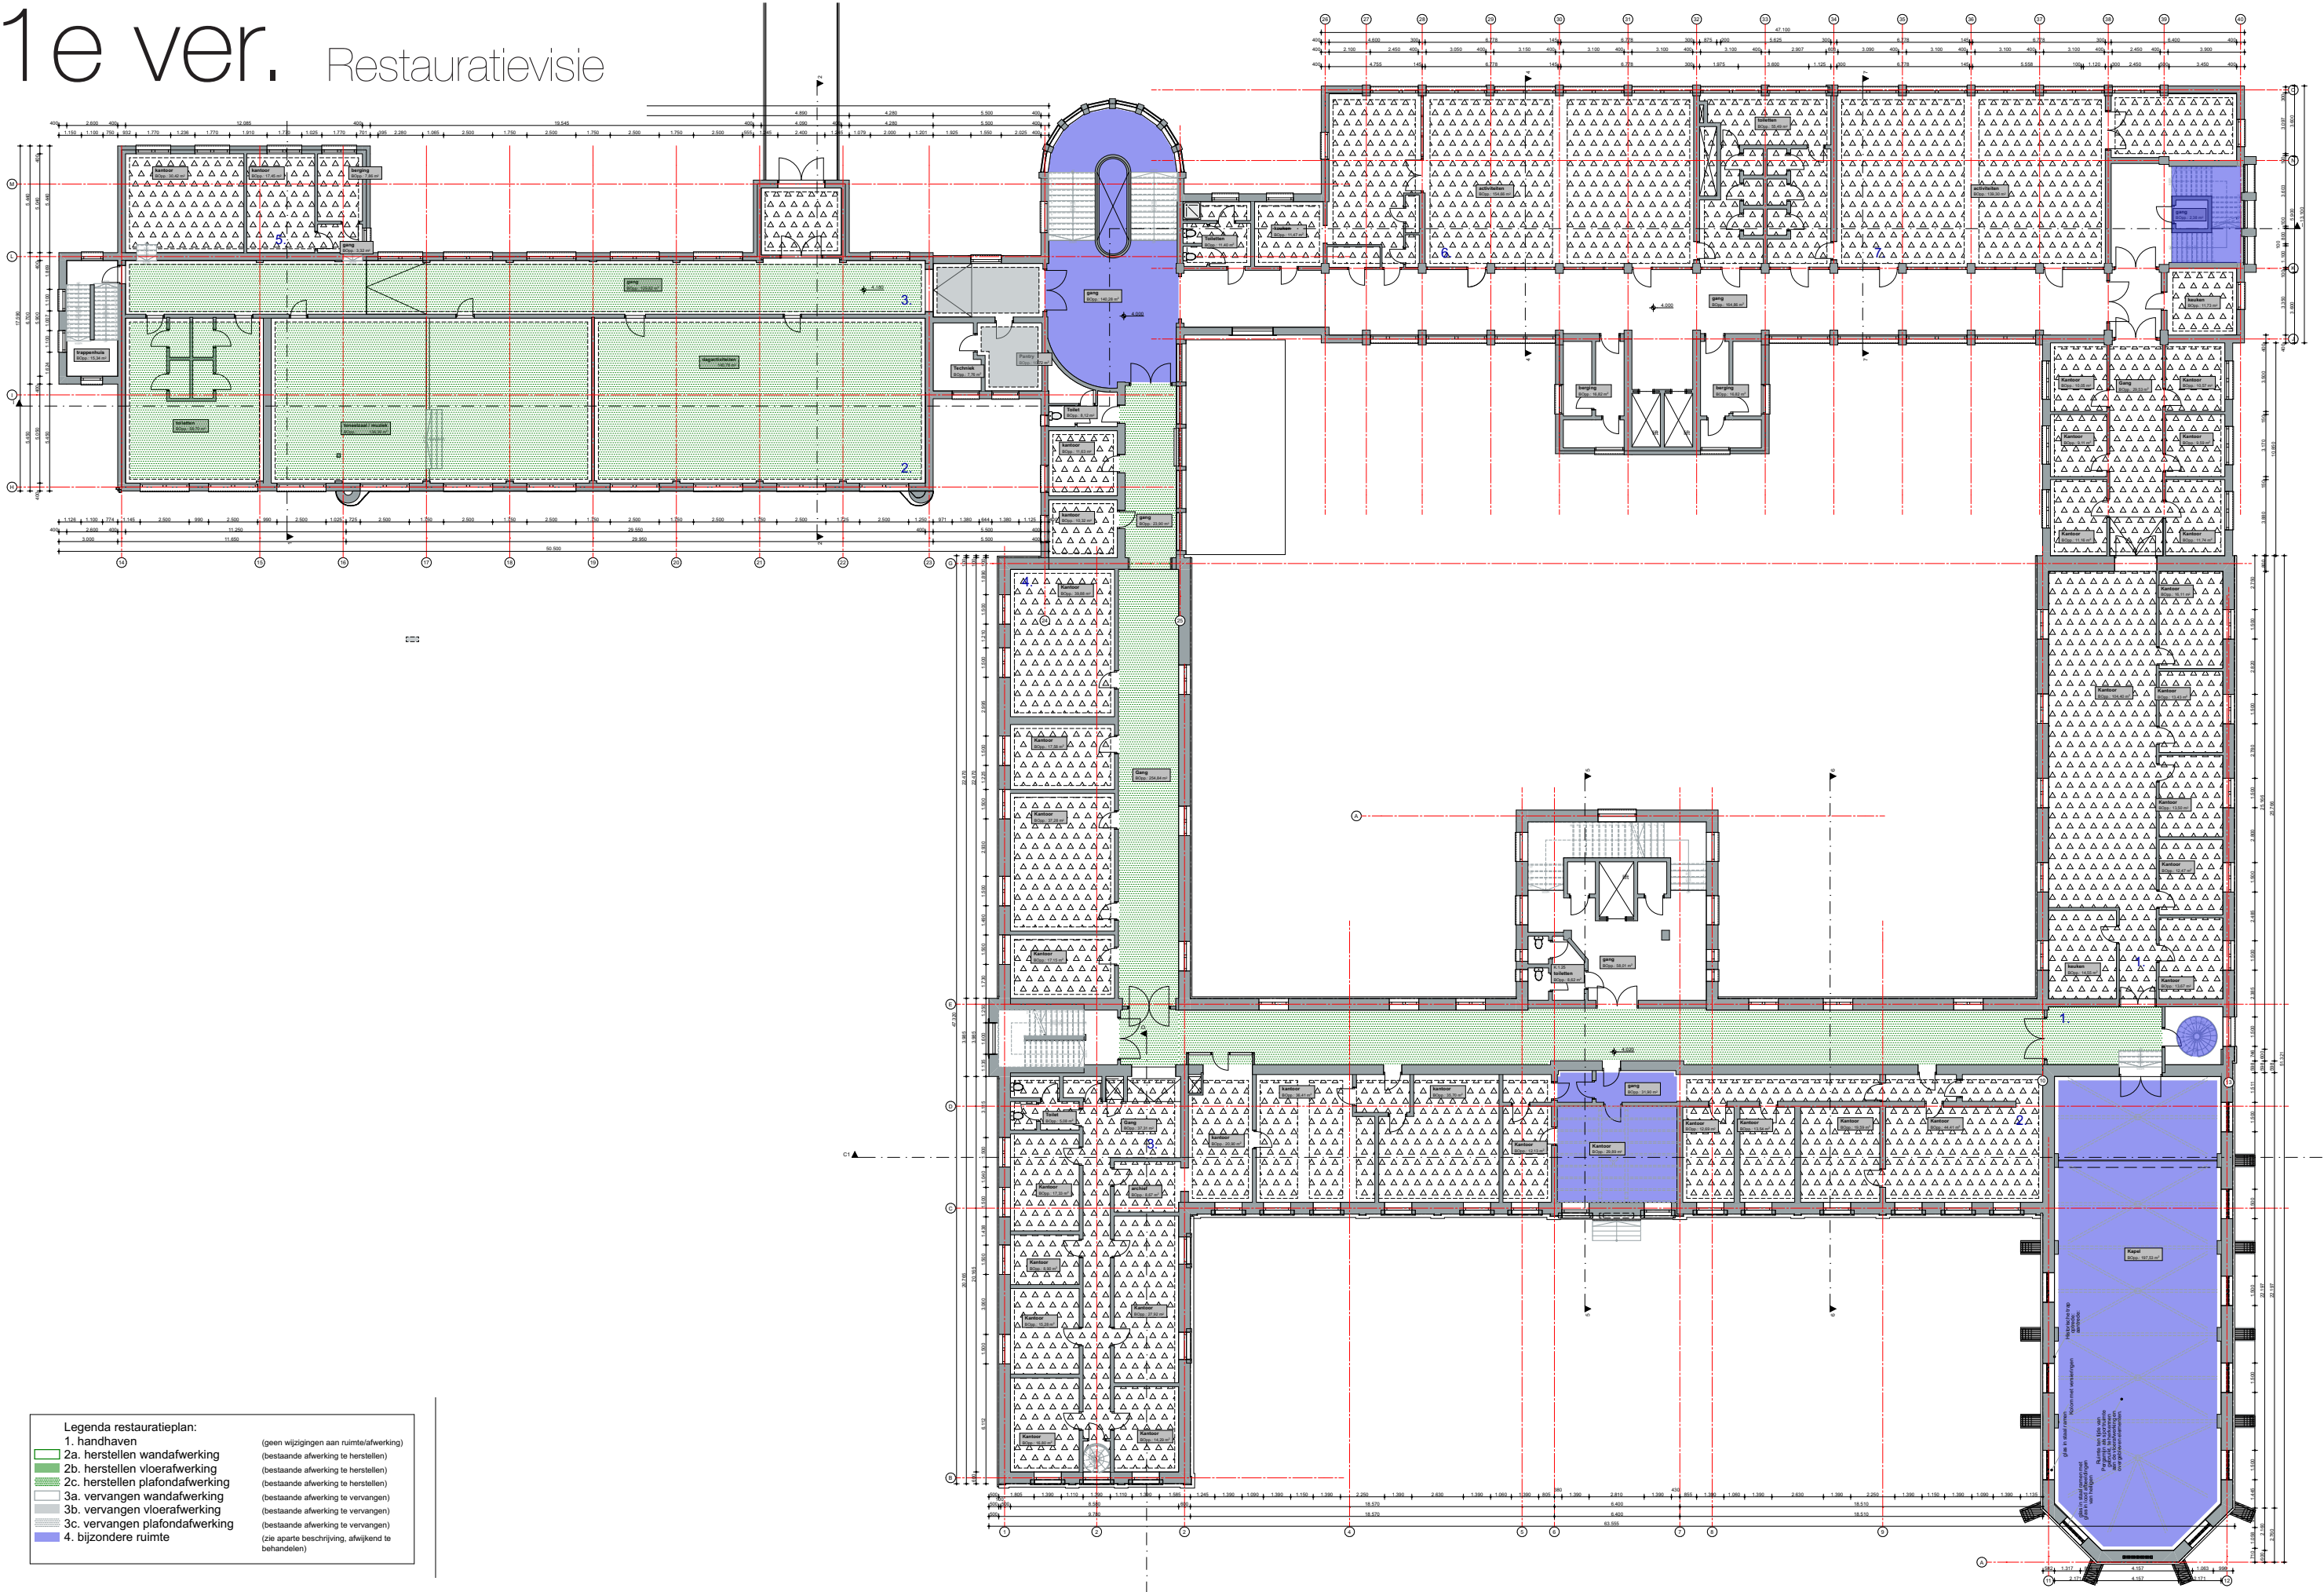


1e ver. Waardestelling

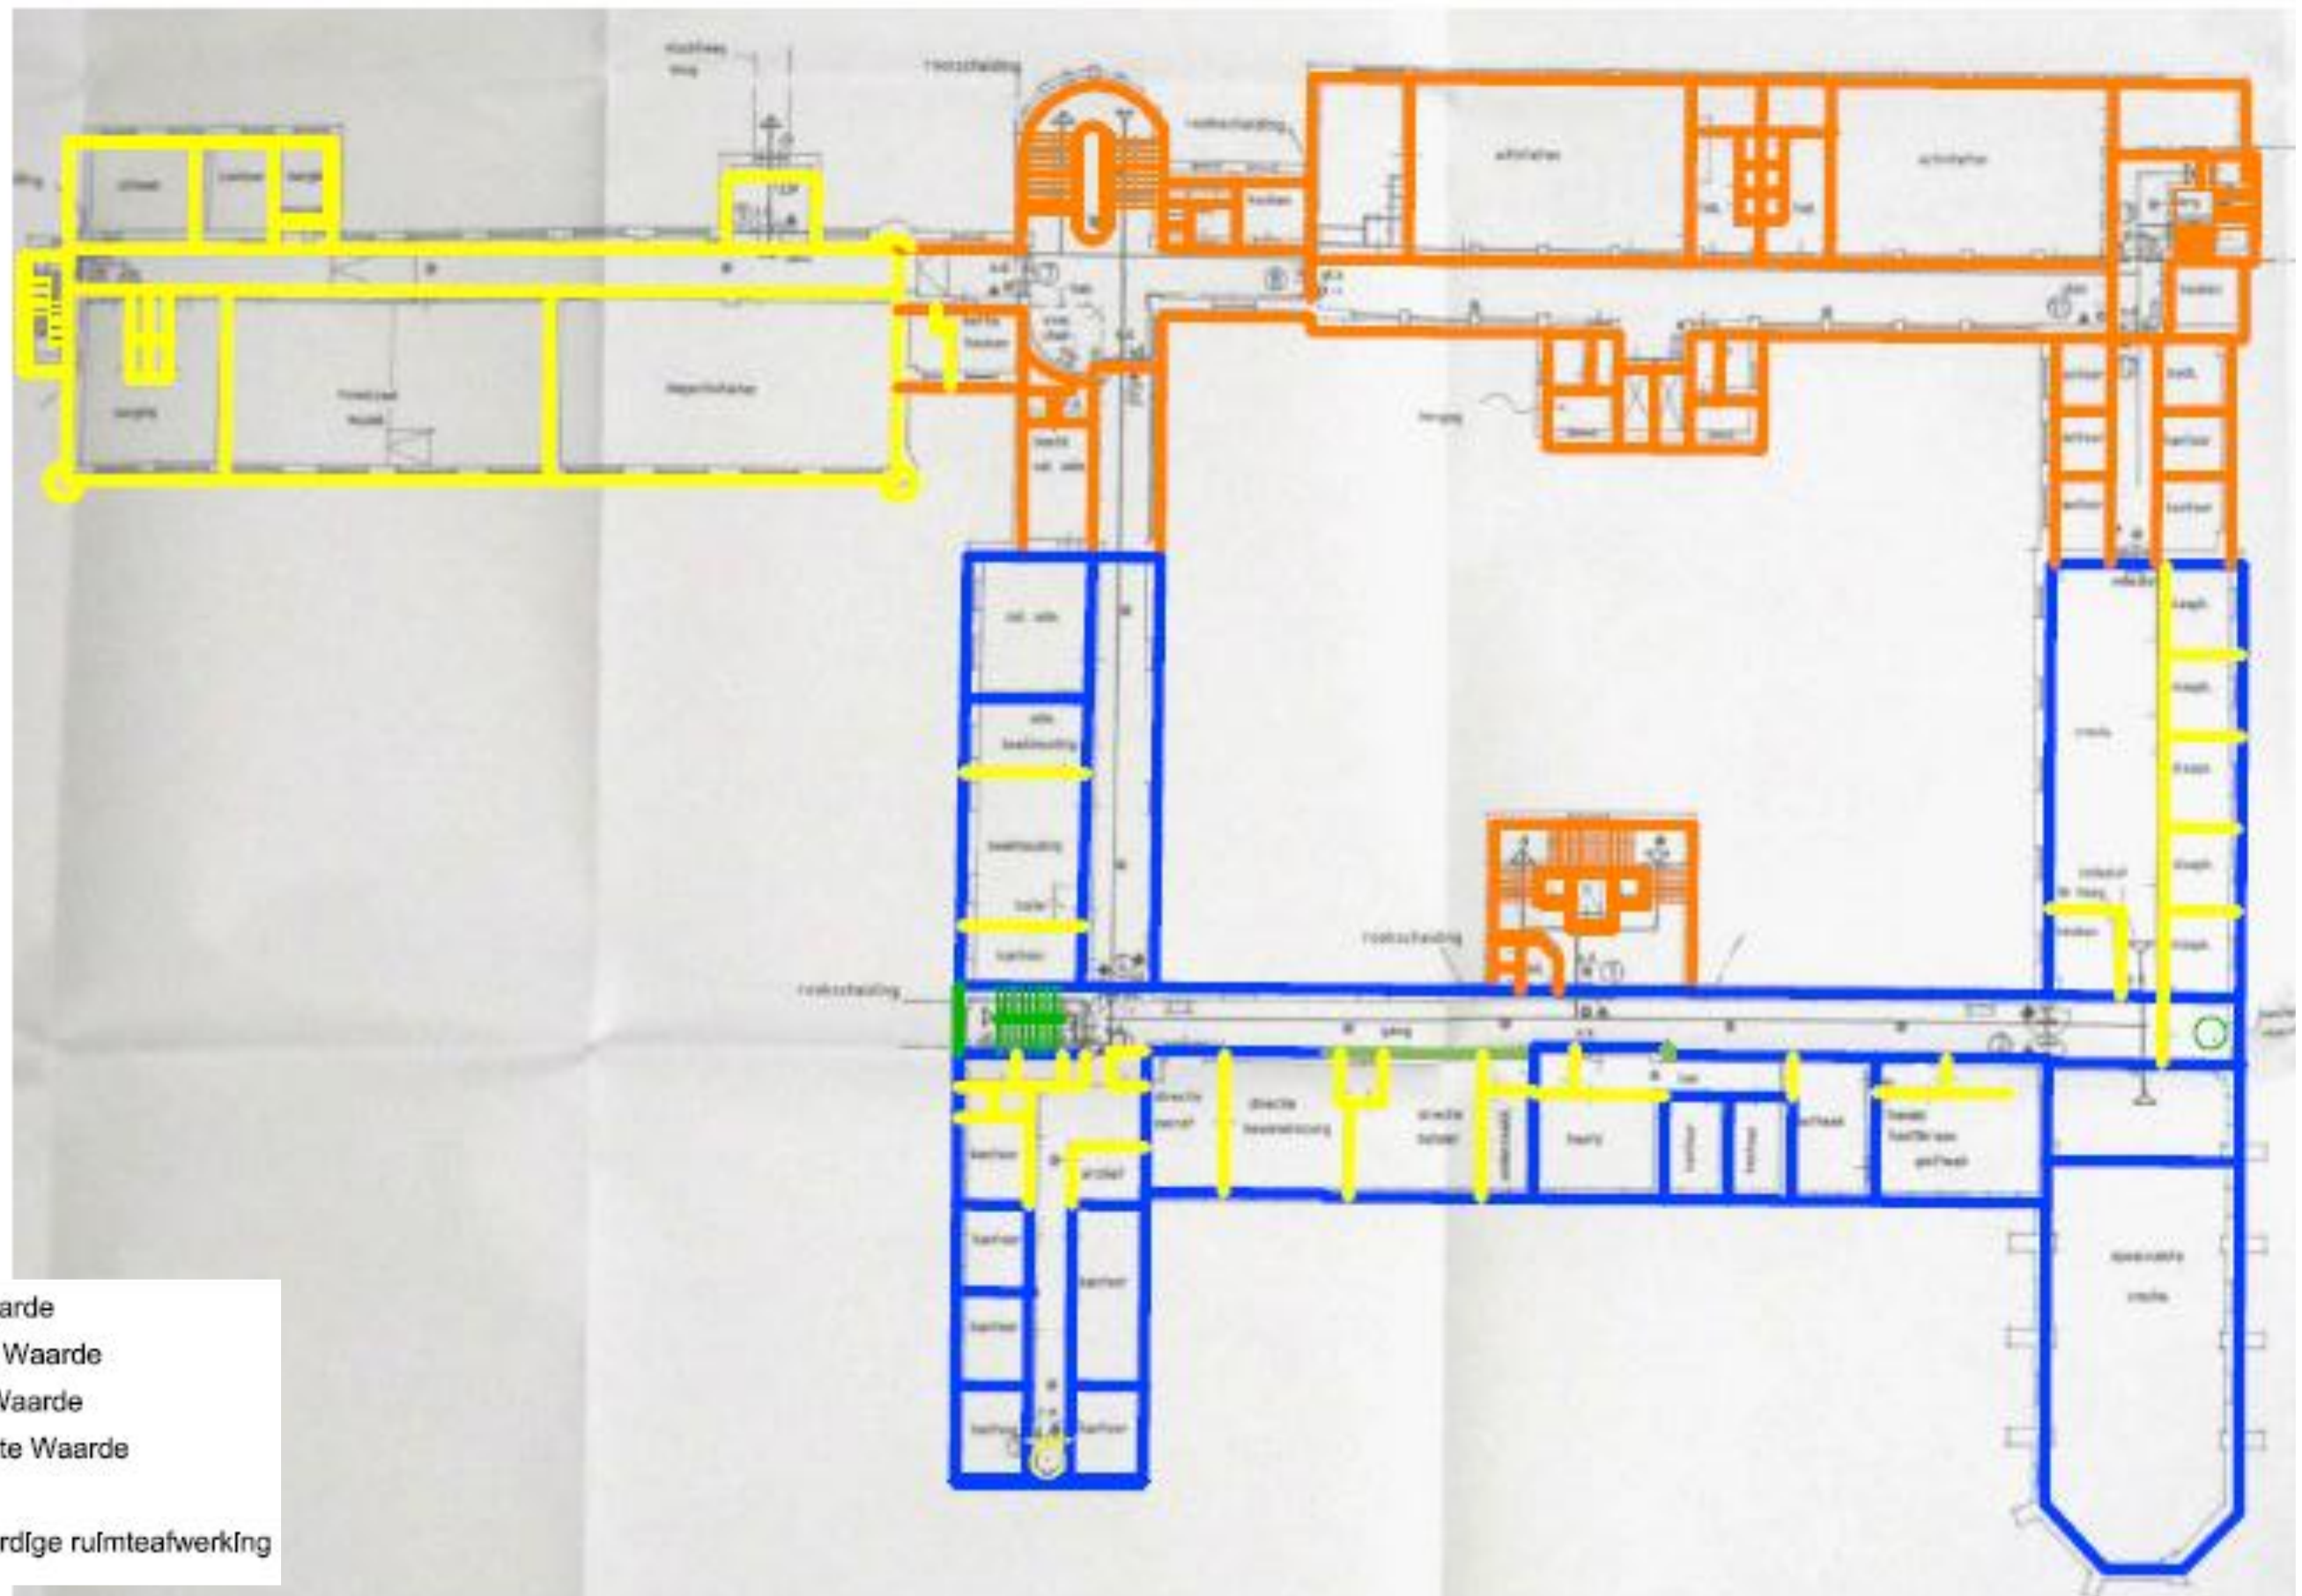


2e ver. Sloop

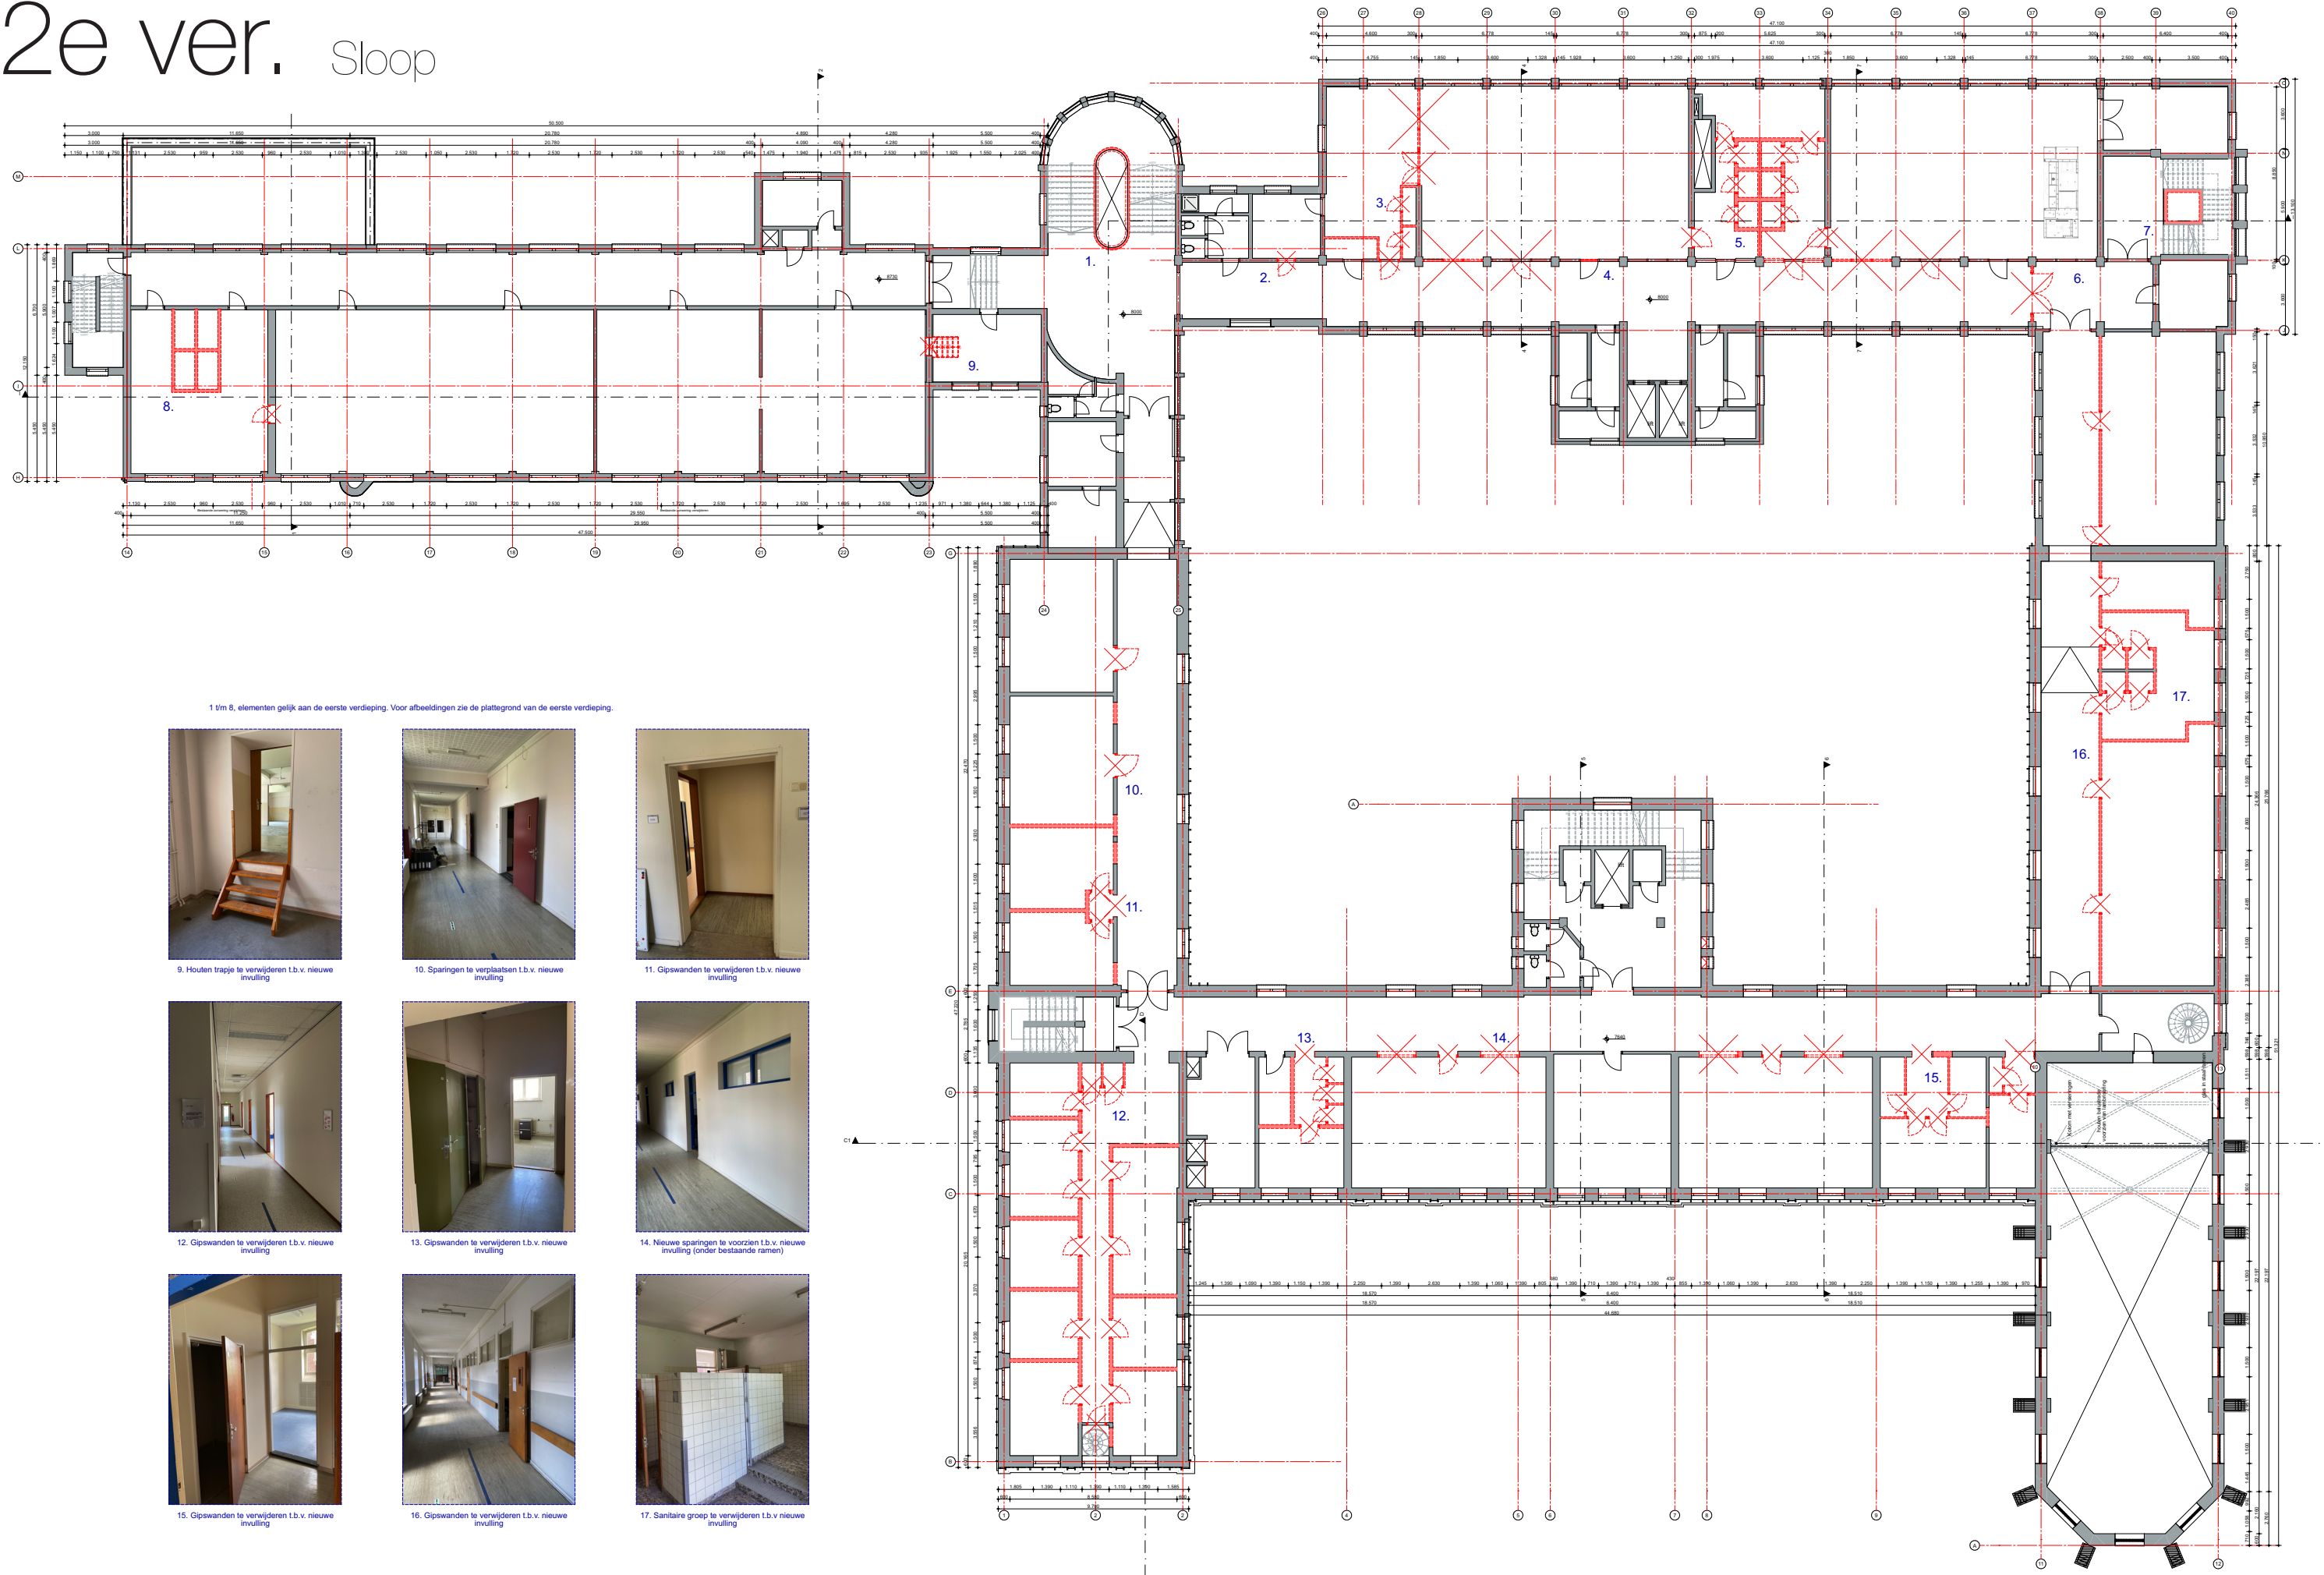

2e ver. Restauratievisie

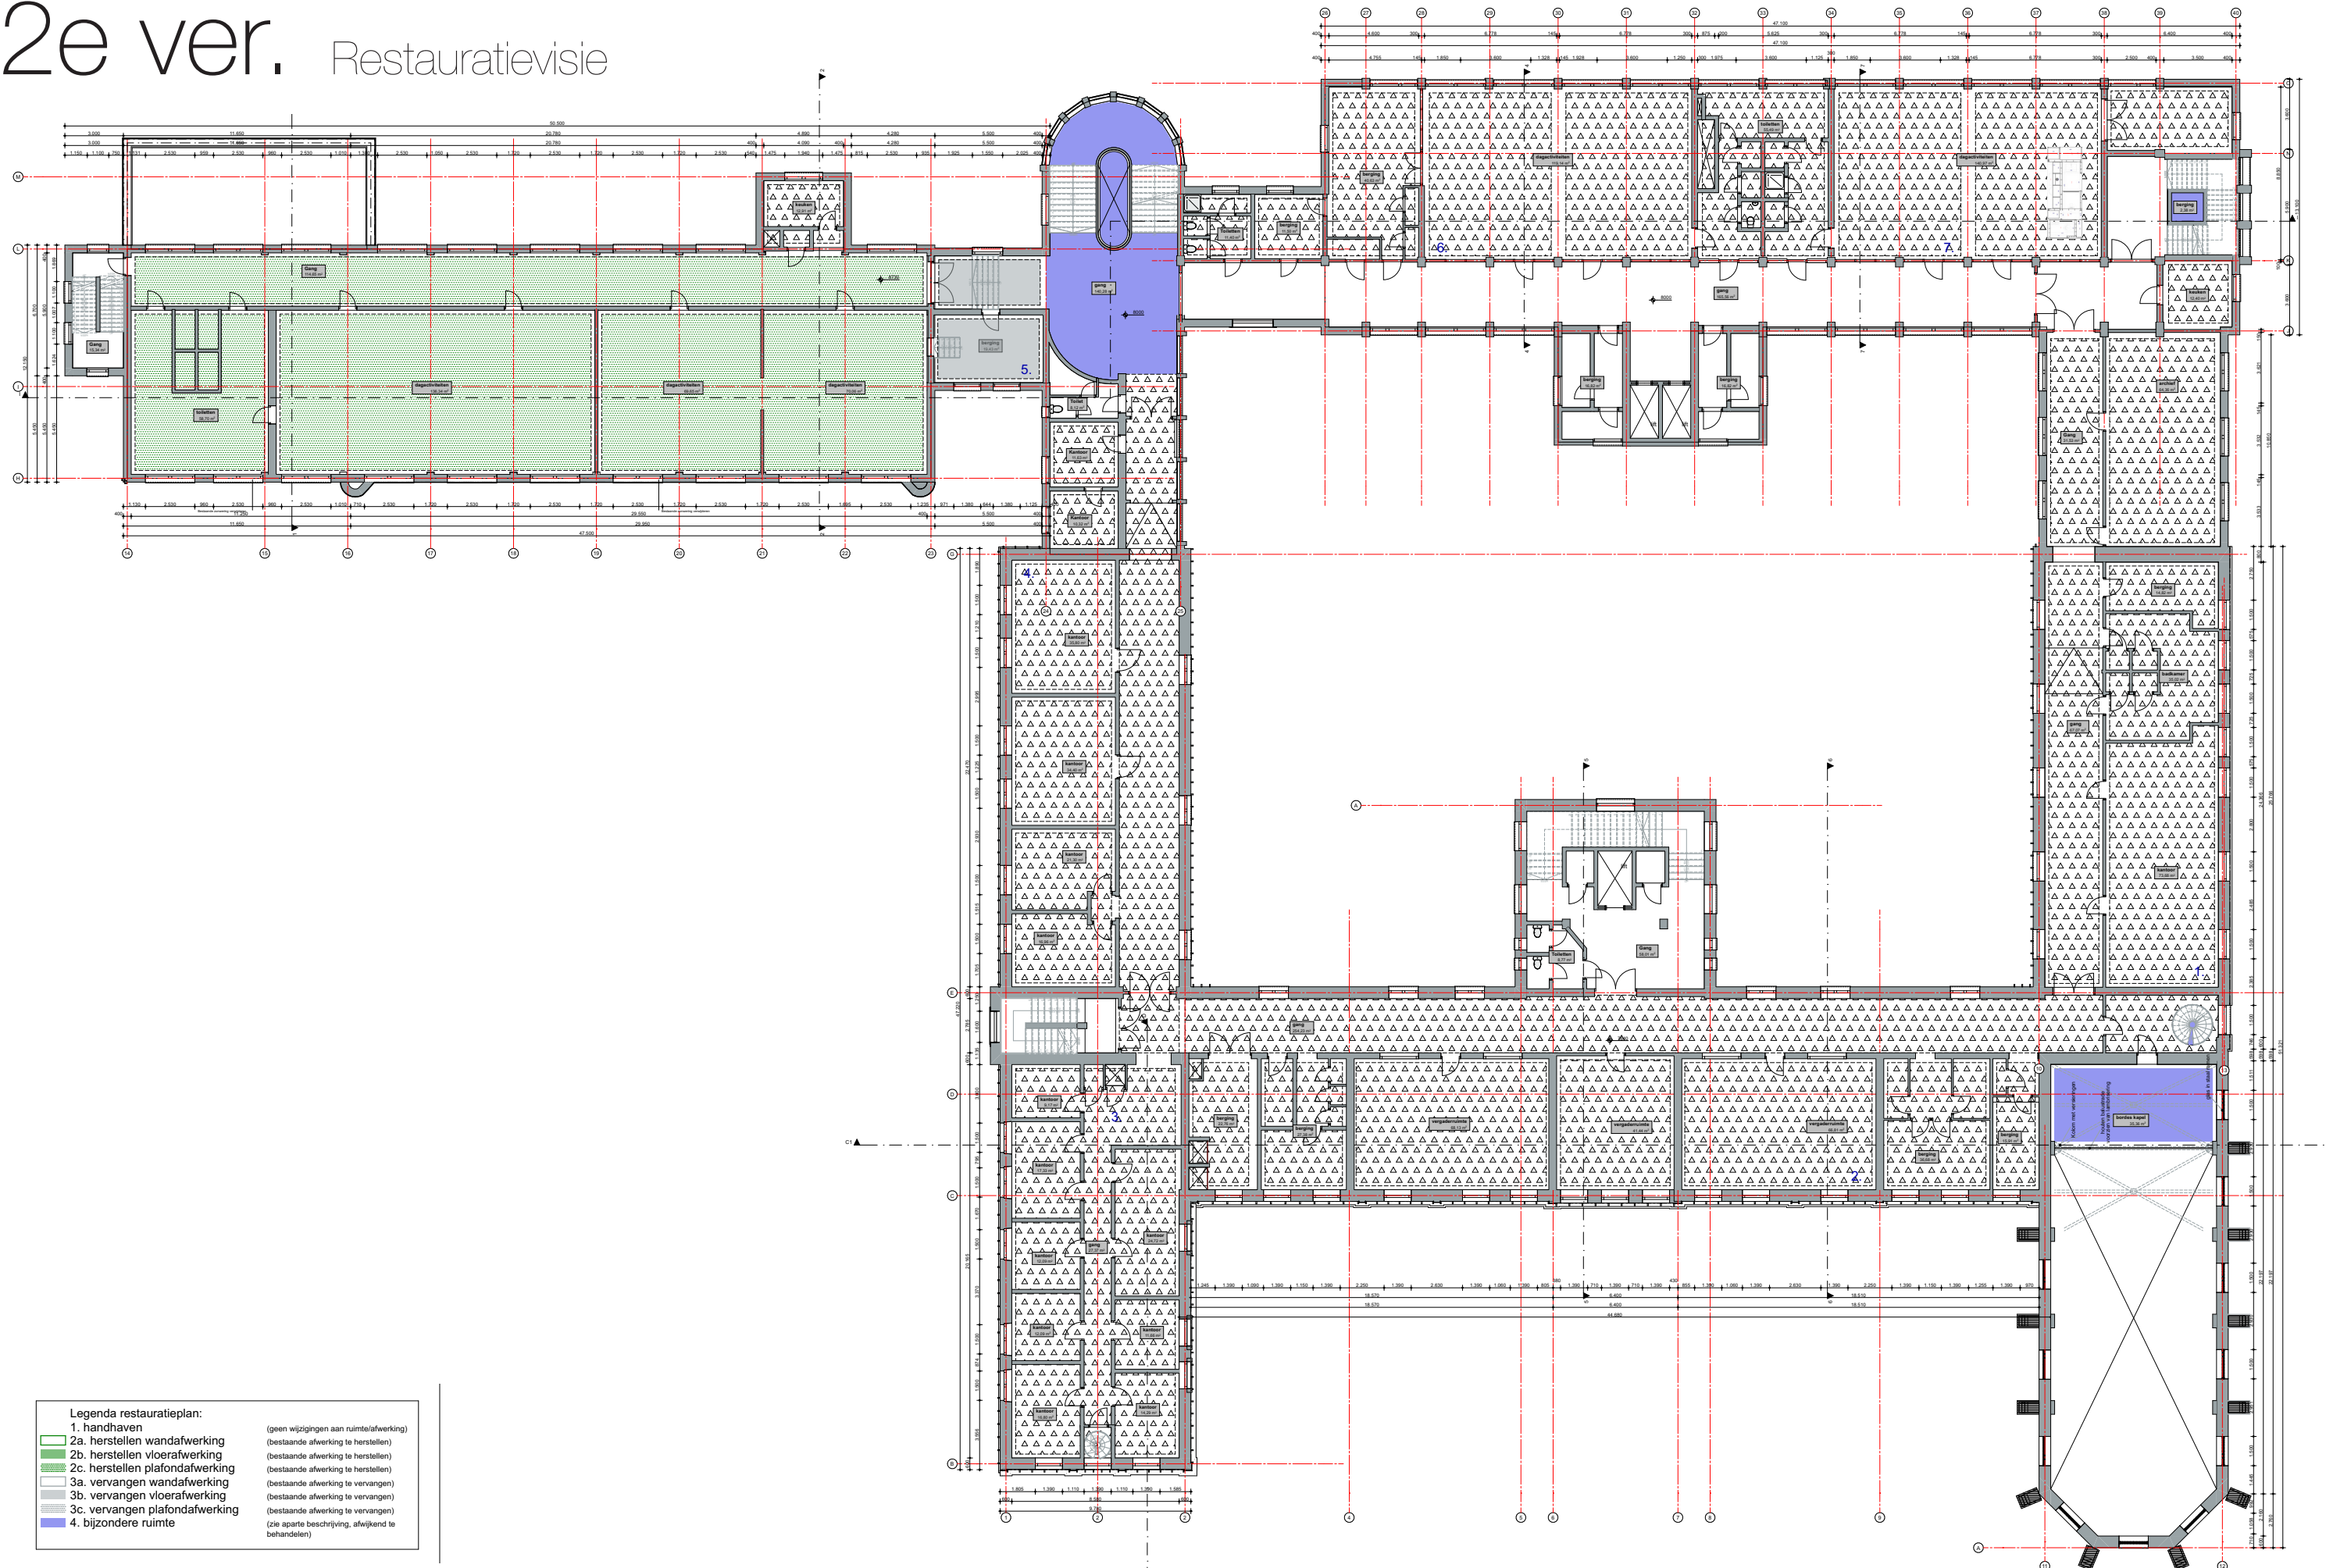


2e ver. Waardestelling

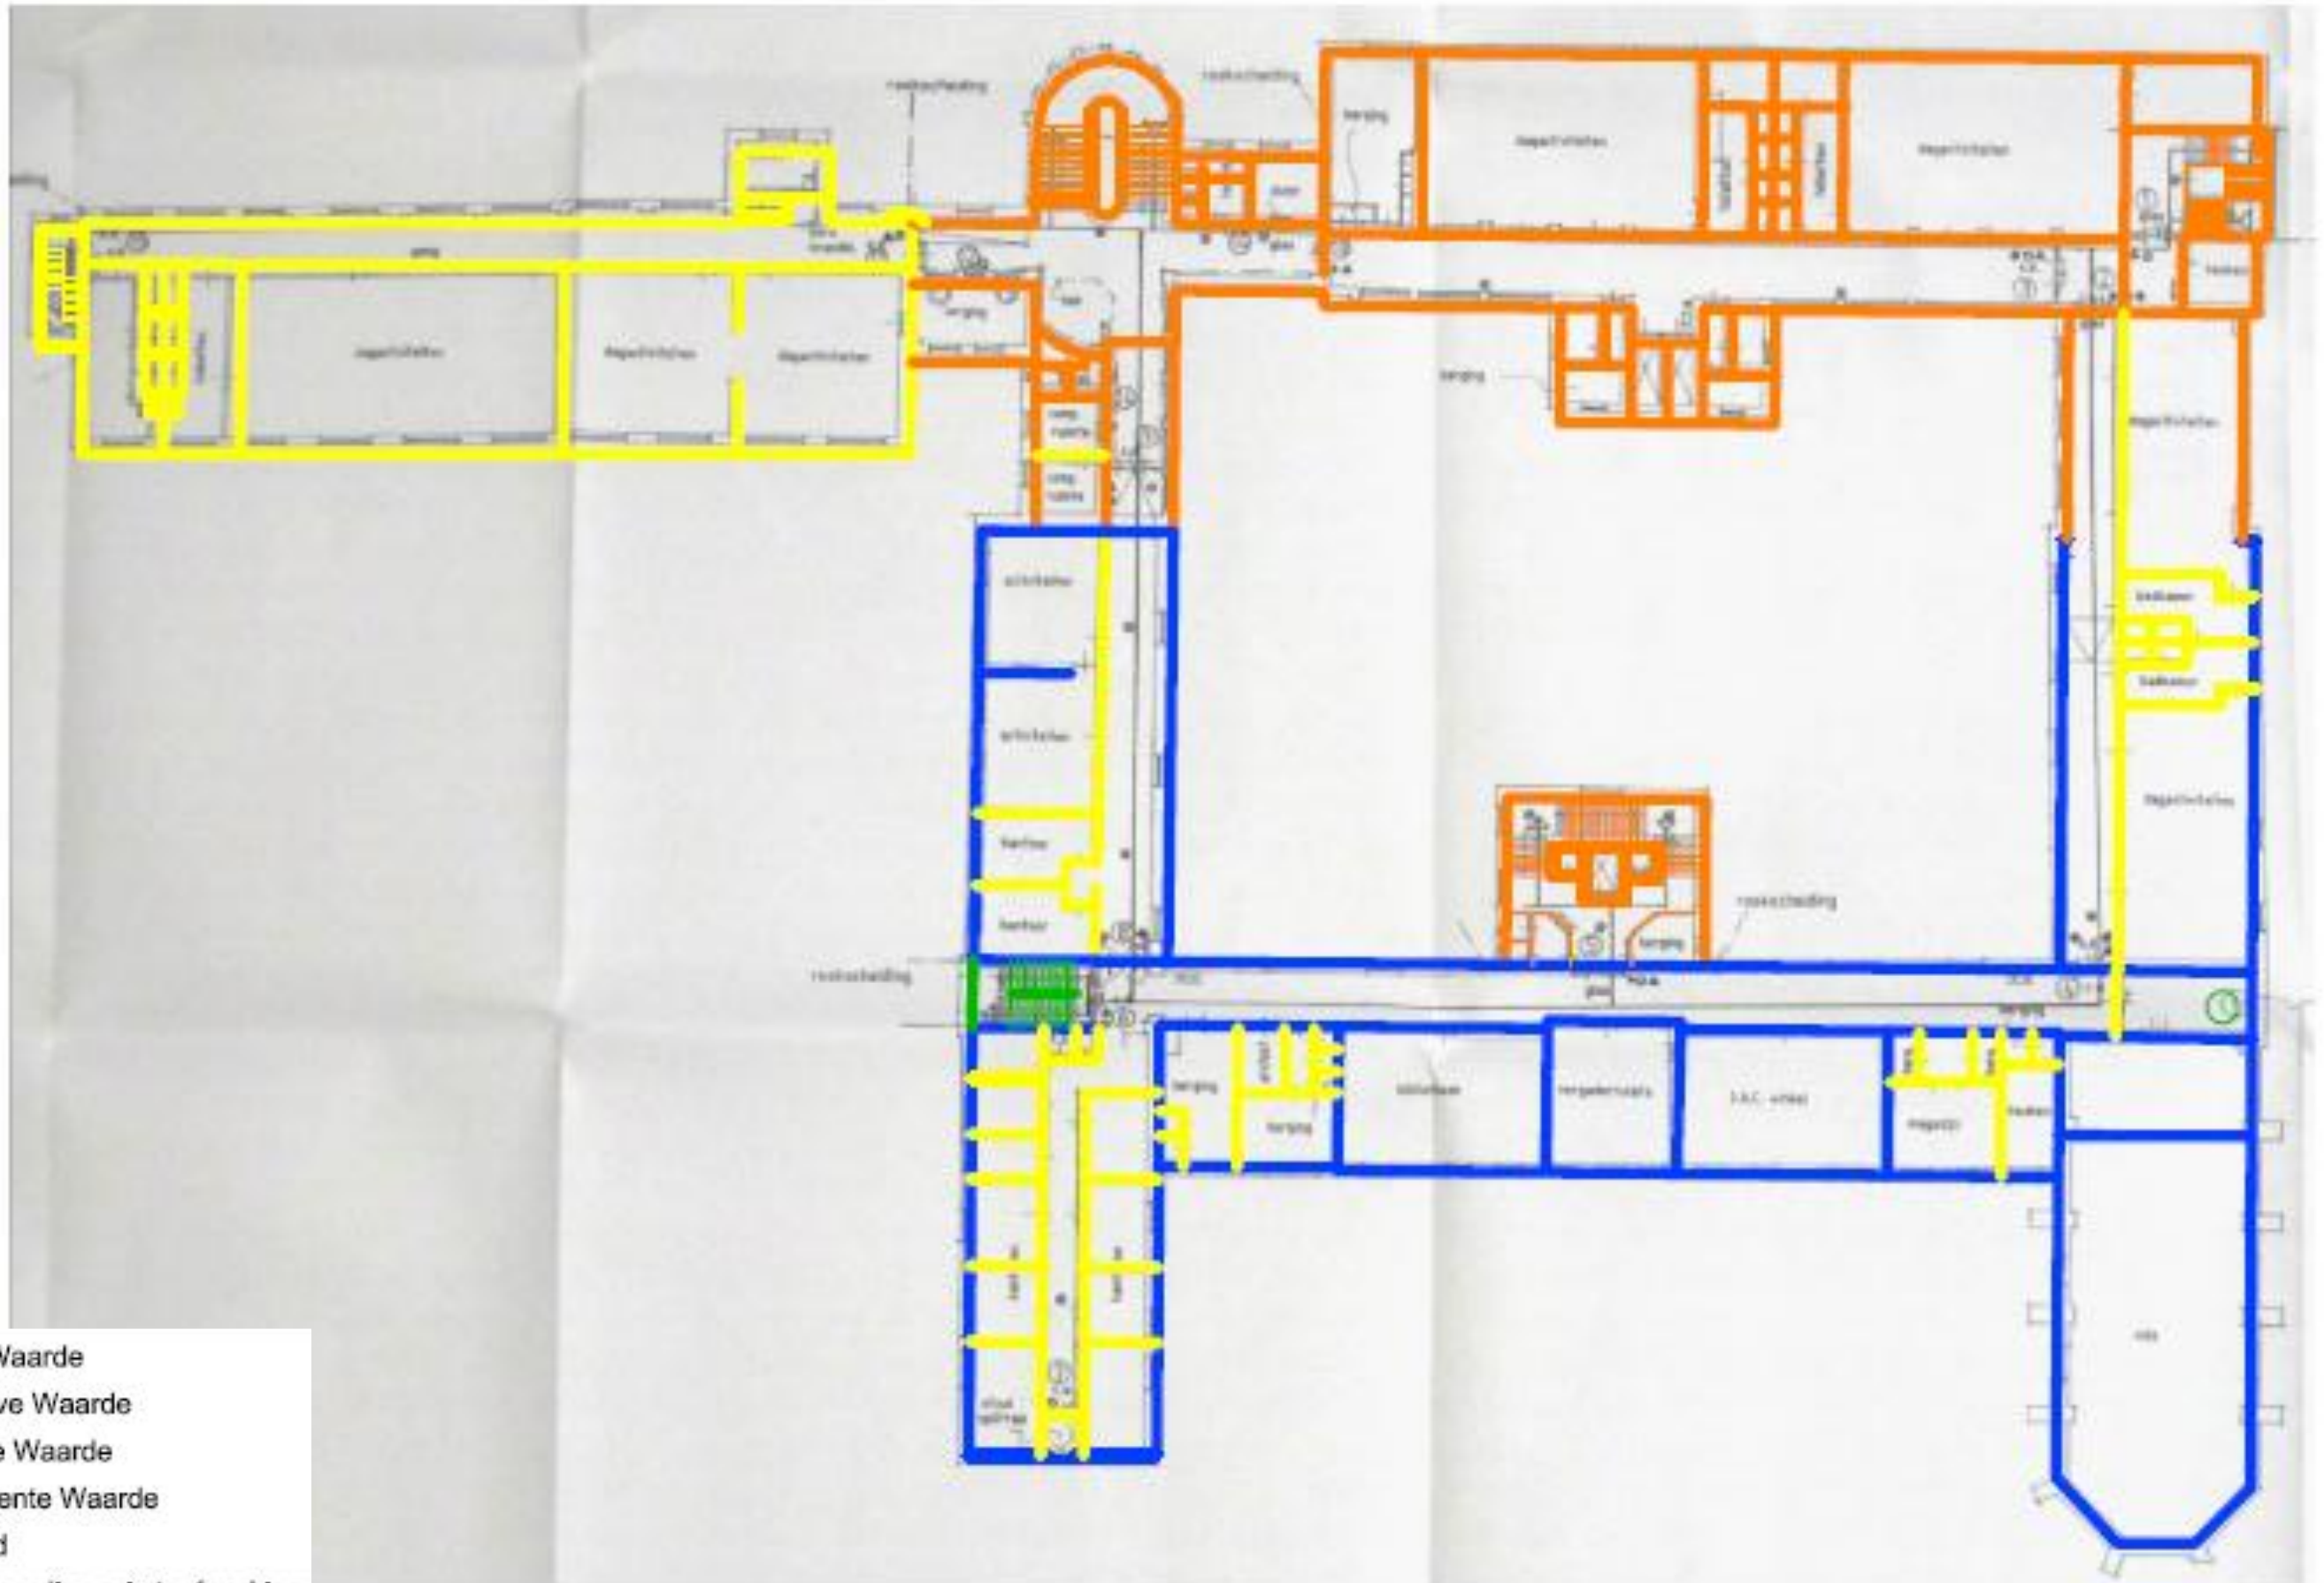


- | | |
|---|------------------------------|
|  | Hoge Waarde |
|  | Positieve Waarde |
|  | Attentfe Waarde |
|  | Indifferente Waarde |
|  | Storend |
|  | Hoogwaardige ruimteafwerking |


3e ver. Sloop

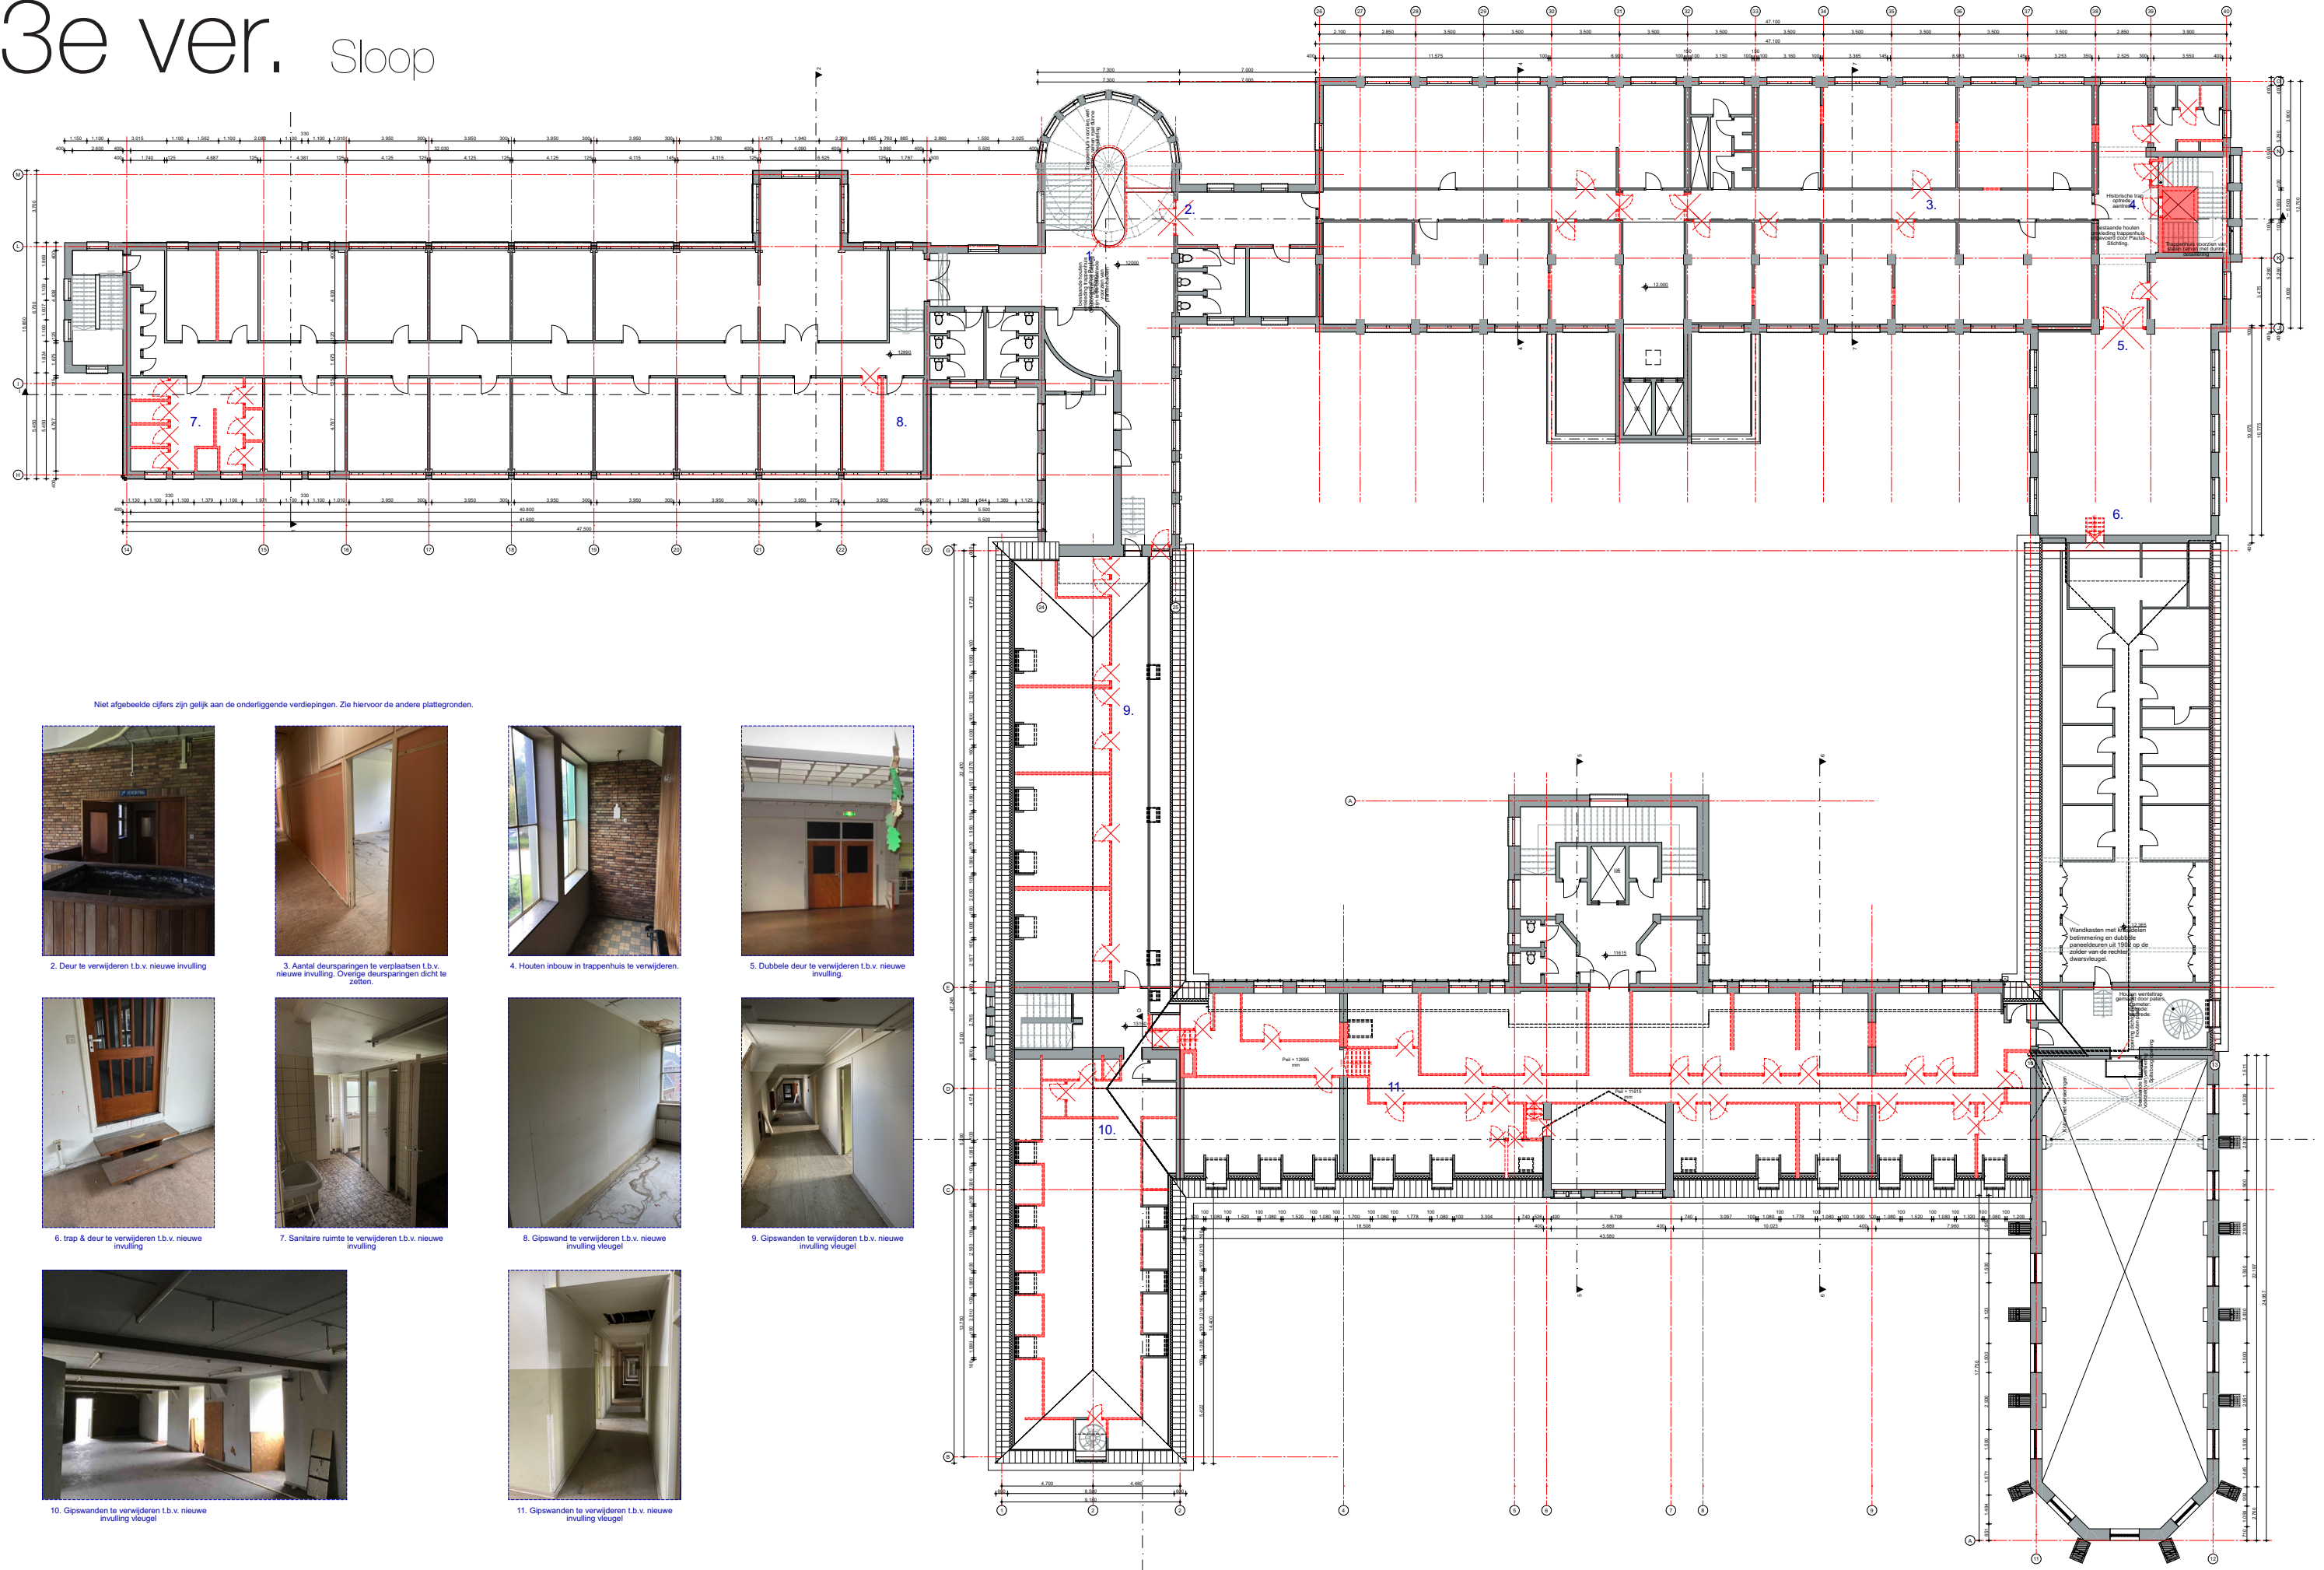

3e ver. Restauratievisie

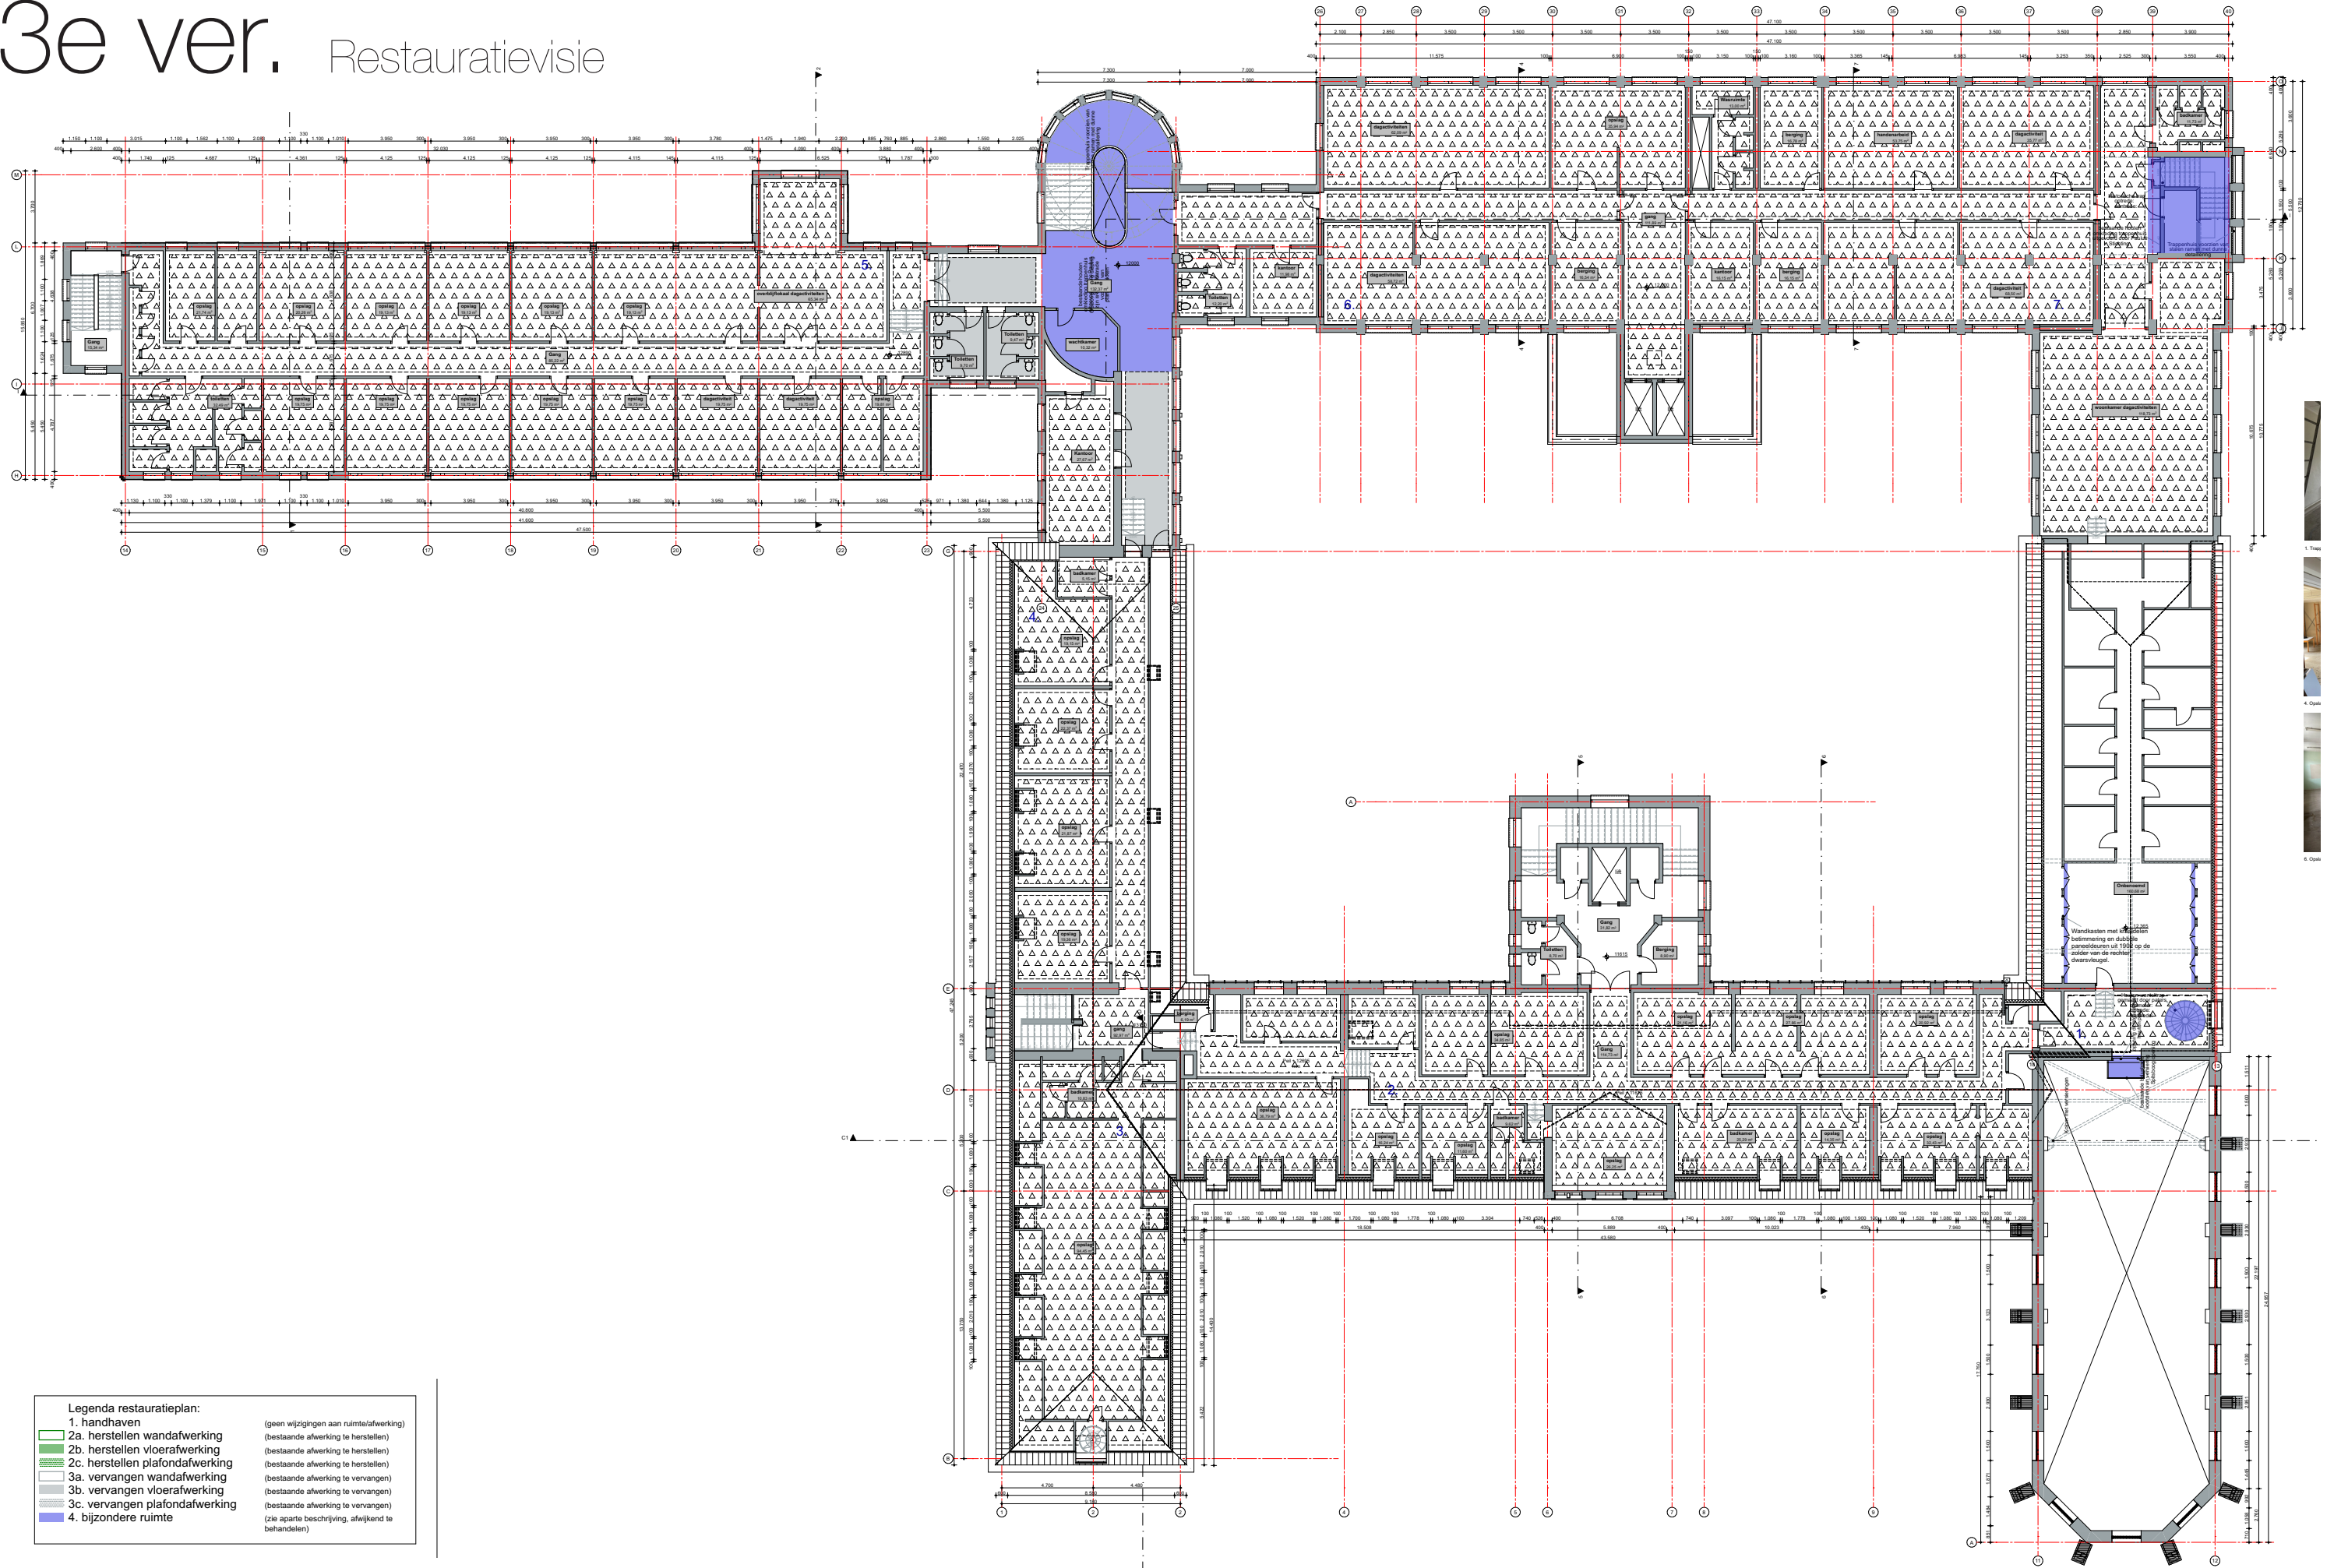

3e ver. Waardestelling

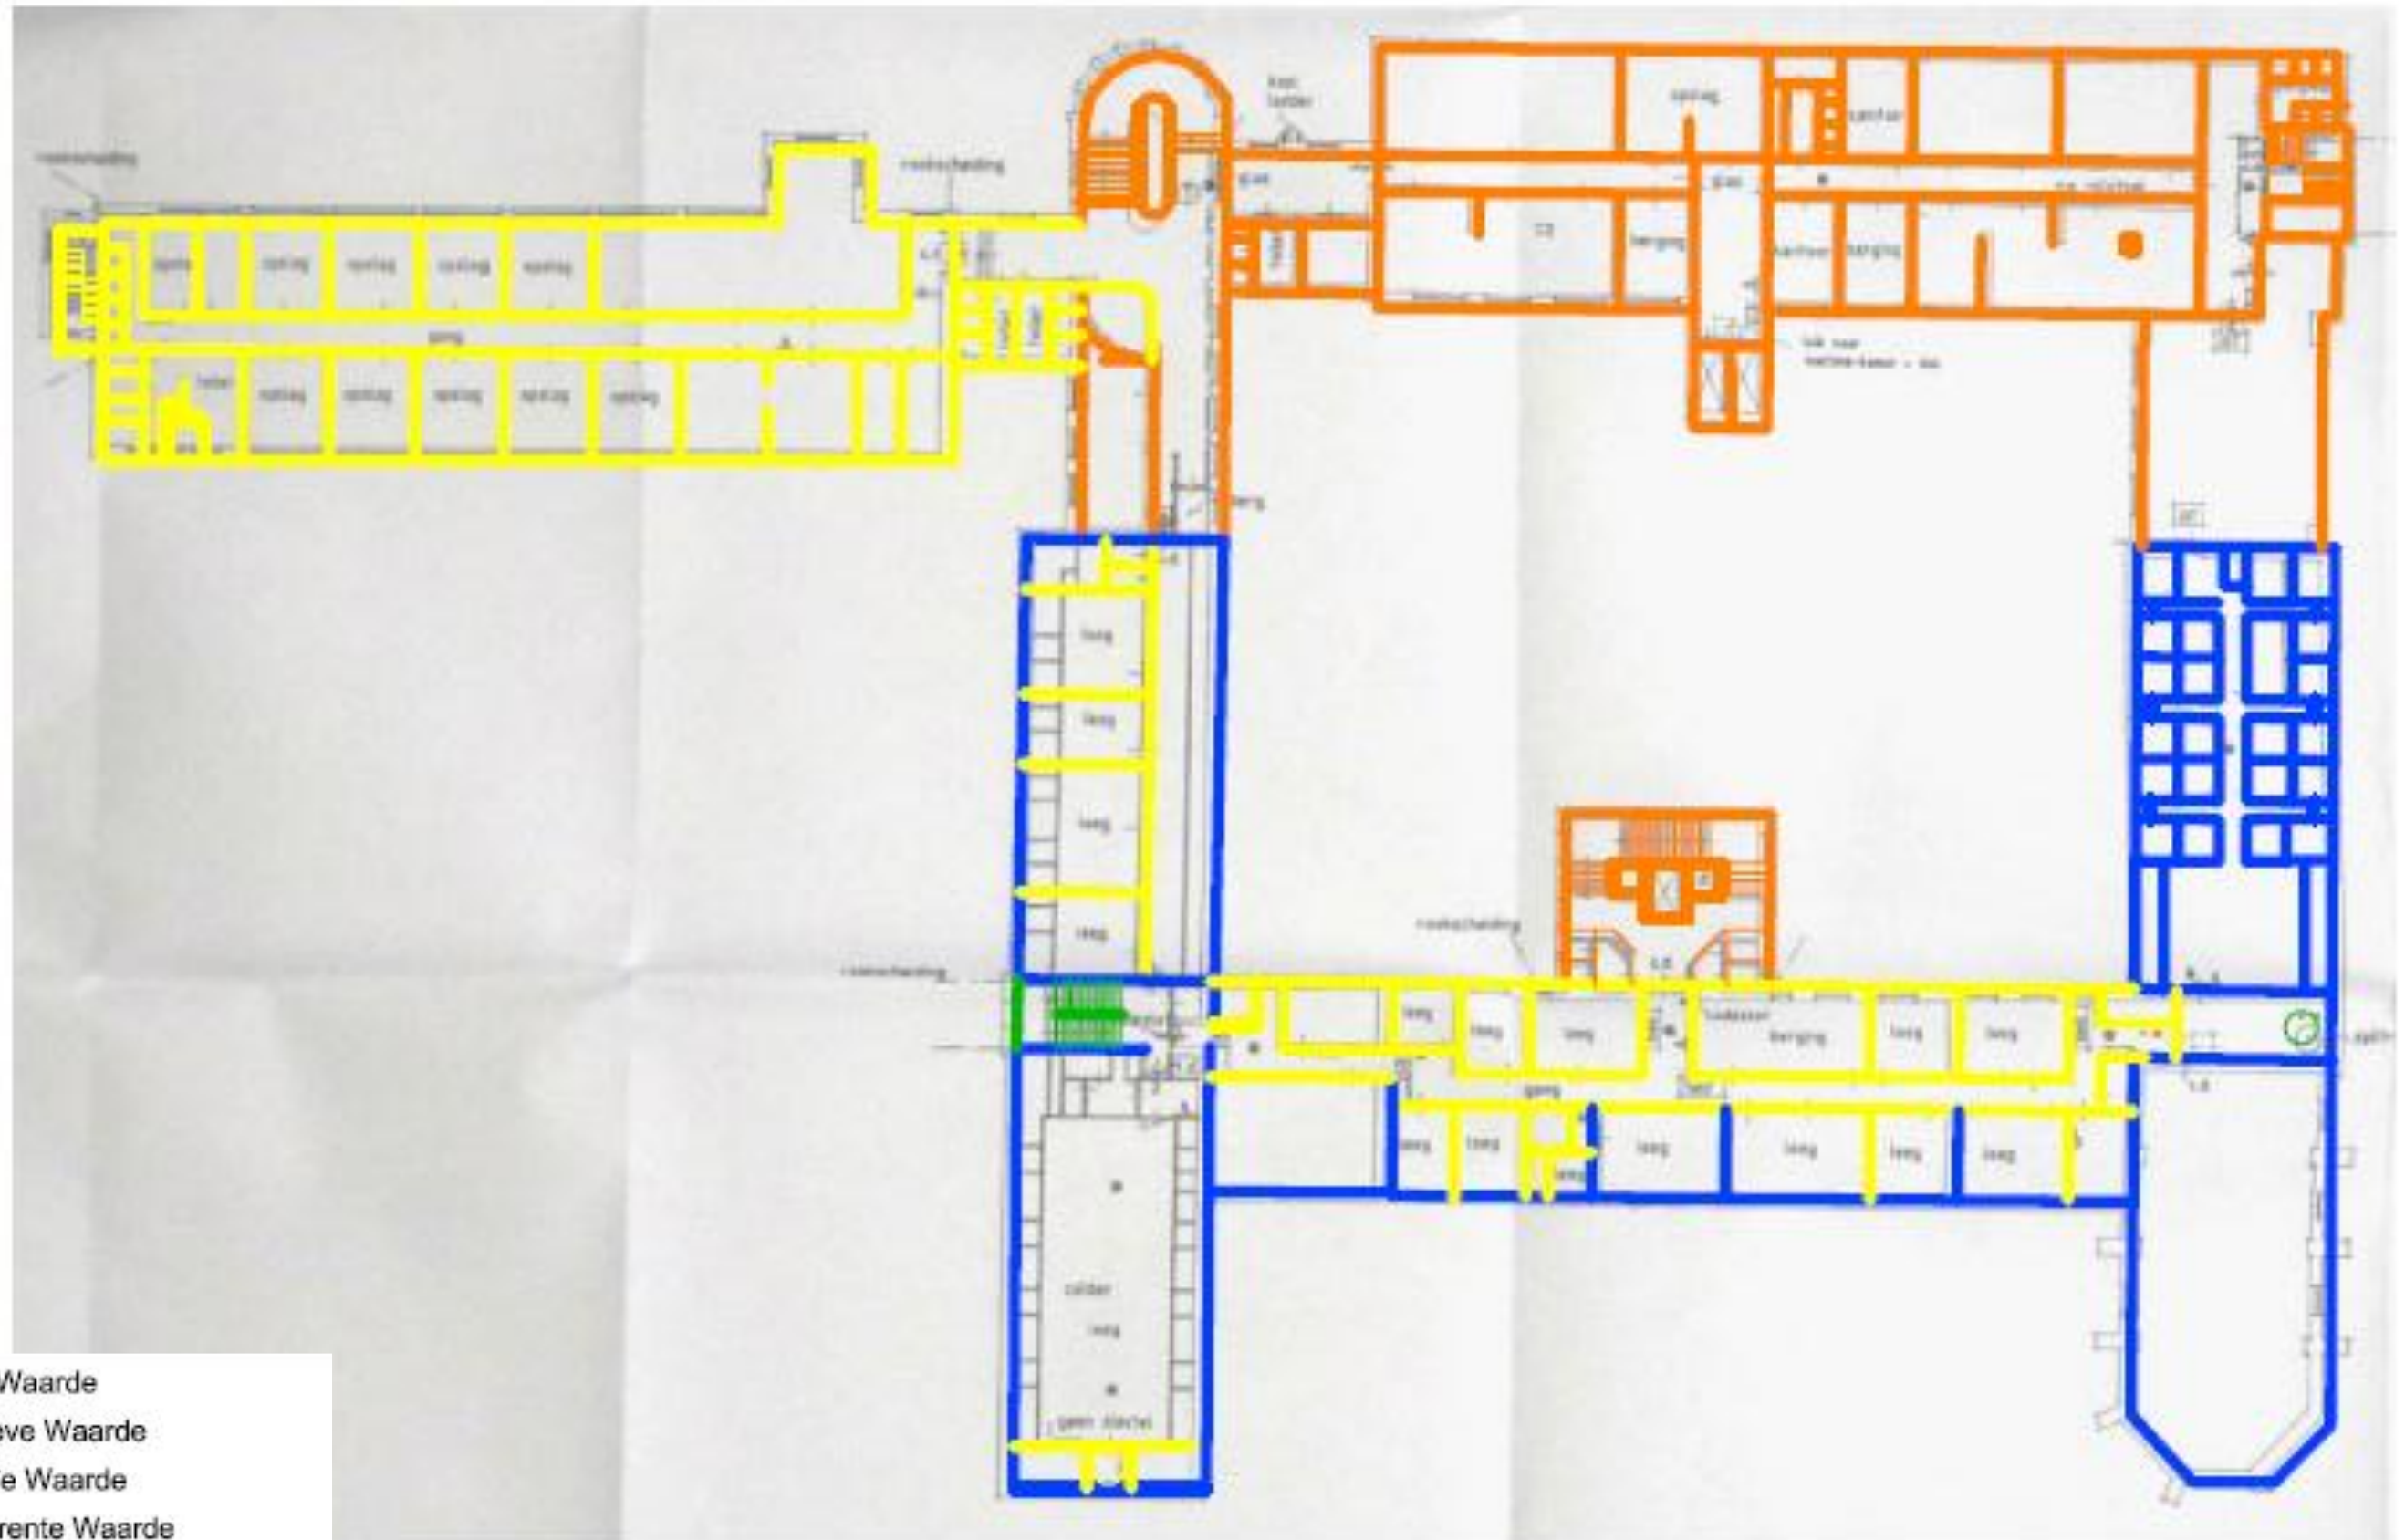

-  Hoge Waarde
-  Positieve Waarde
-  Attentie Waarde
-  Indifferente Waarde
-  Storend
-  Hoogwaardige ruimteaafwerking

Bijzondere ruimtes

omschrijving

Toevoeging: Afzonderlijke ruimtes welke in de restauratievisie als bijzondere ruimtes aangeduidt zijn worden in een apart document verder toegelicht. Dit aan de hand van foto's, tekeningen en omschrijvingen van de uit te voeren werkzaamheden.

