


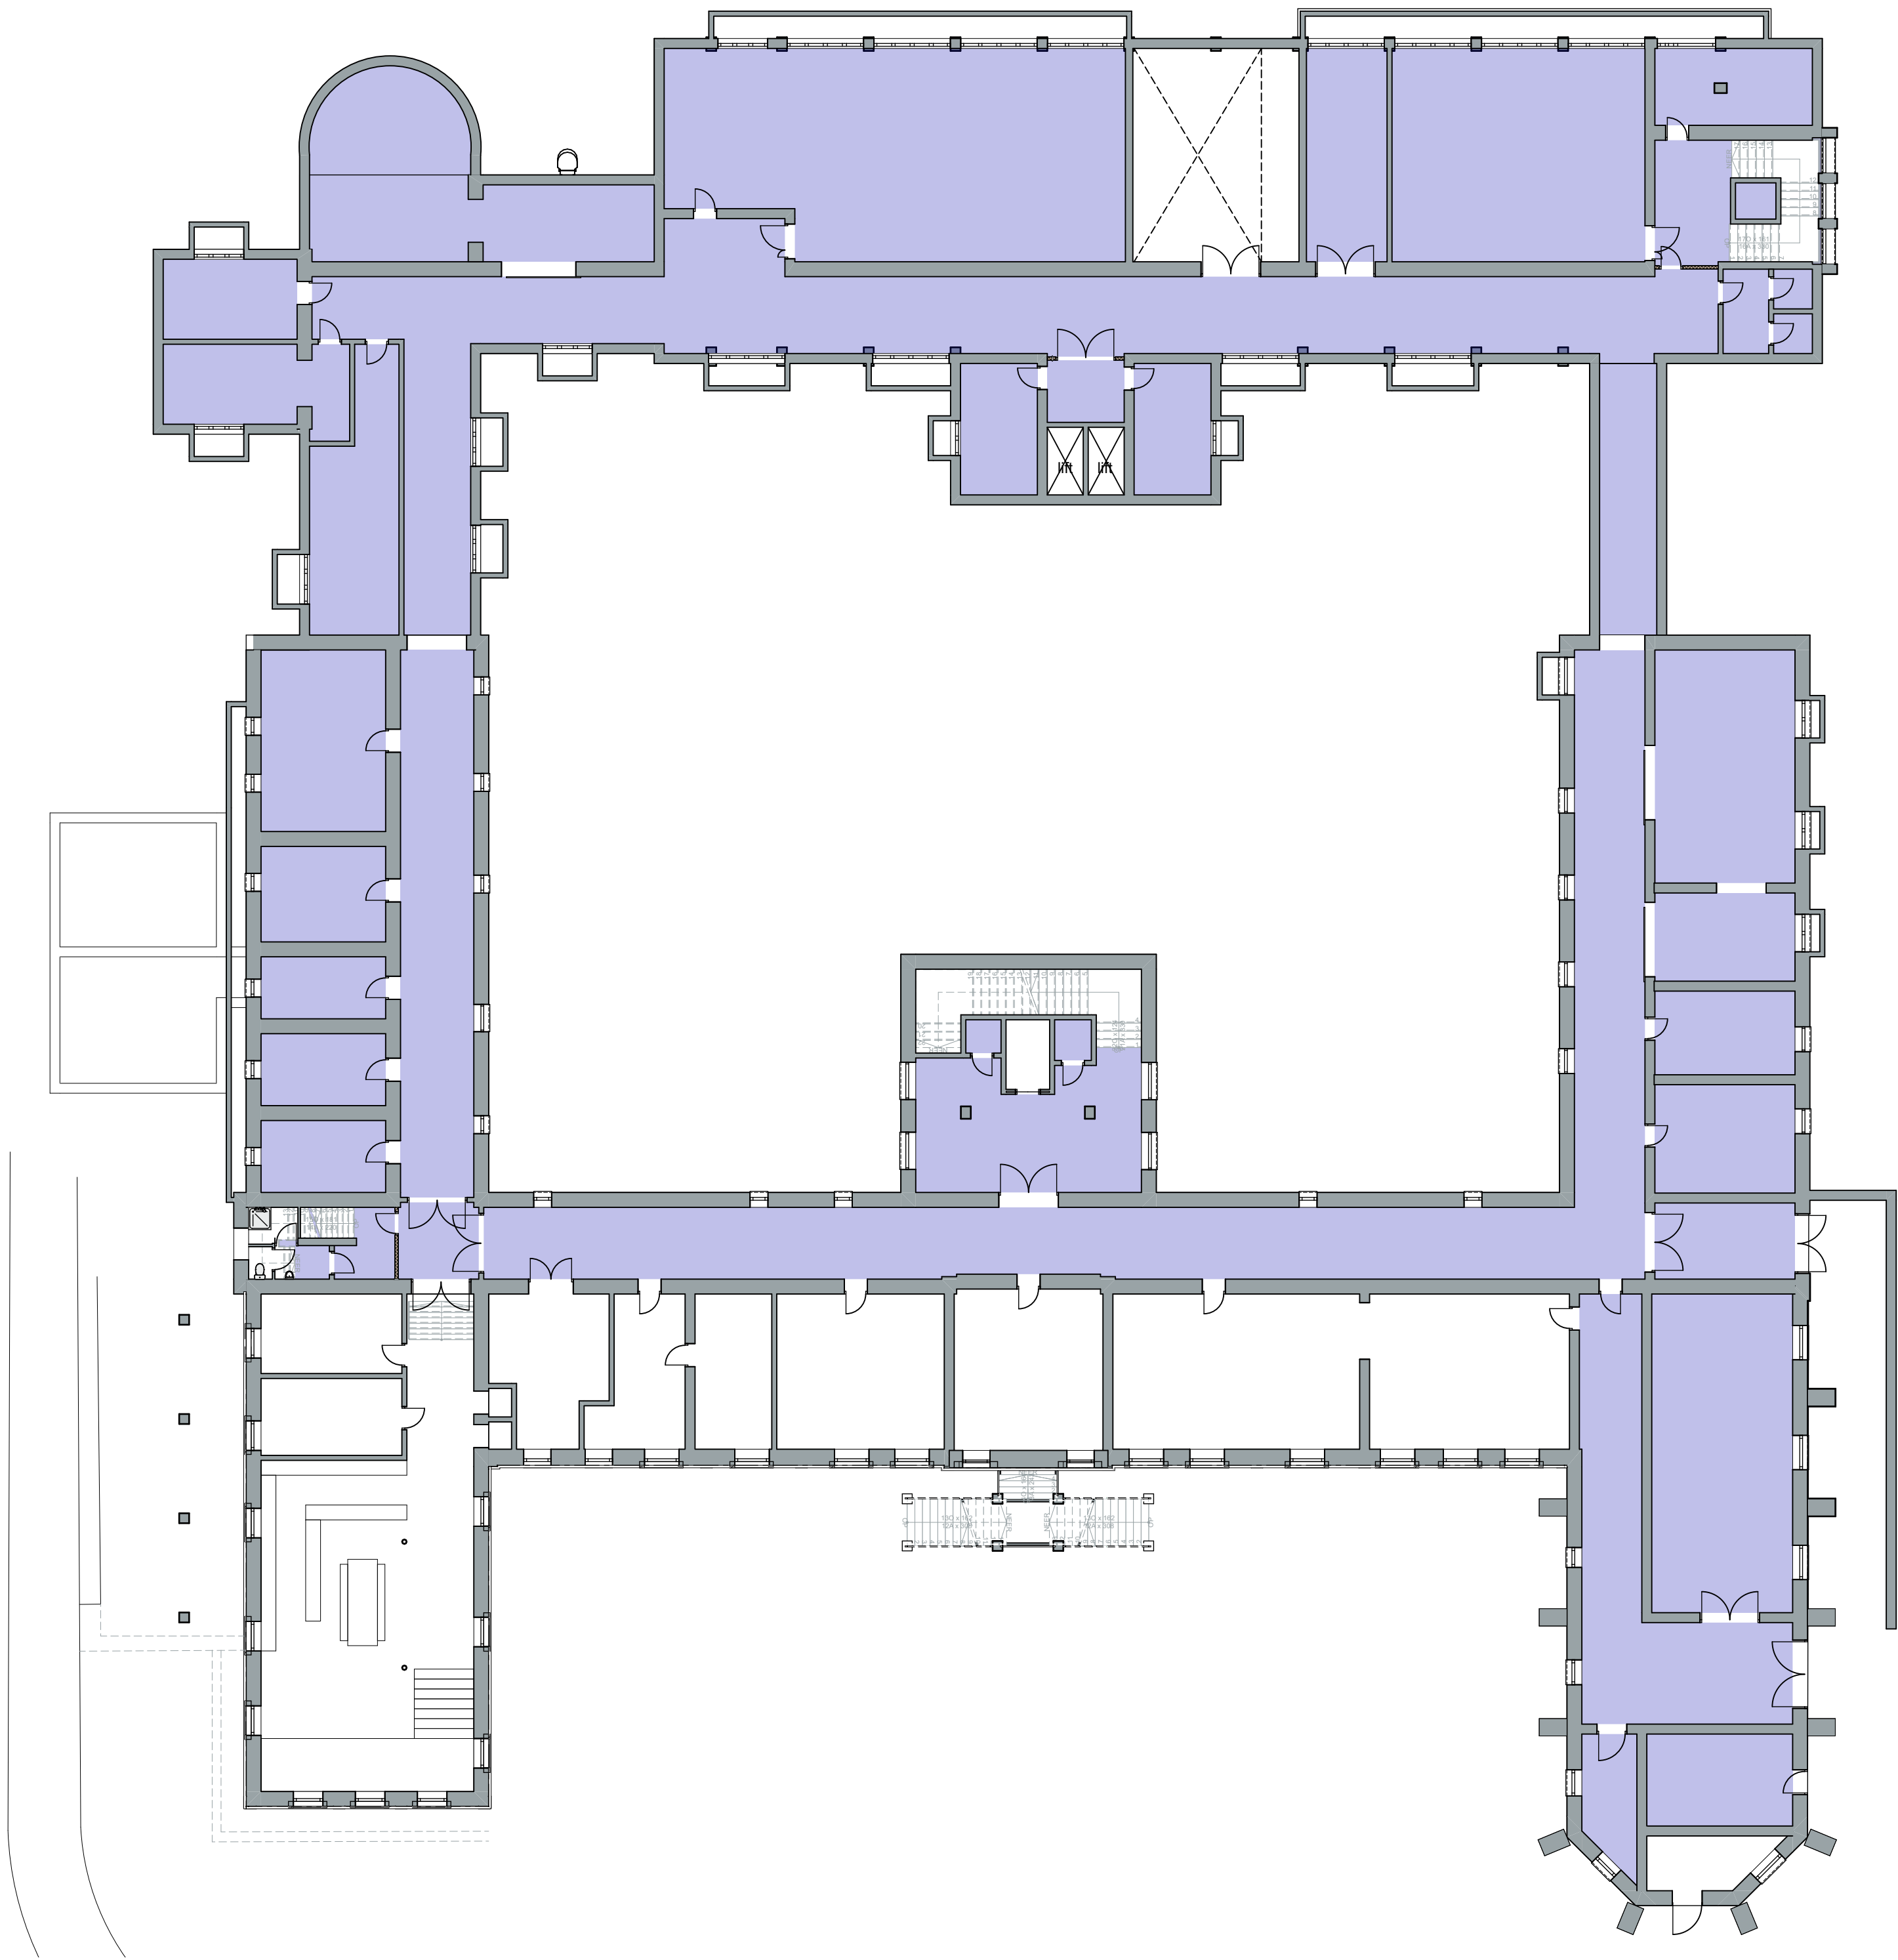

FUNCTIE OMSCHRIJVING

 Sport (gerelateerde) gebruiksfunctie

011n


Herontwikkeling Klooster

Watersley 1
6132KA Sittard

Watersley Sports & Talentpark


Watersley 32
6132KA Sittard

Omgevingsvergunning		fase
TO.95		
Kelder		
TO - Plattegronden (functieomschrijving)		onderdeel
1:200	A0 1181x841	09-07-2021
schaal	A1 841x594	datum
format		

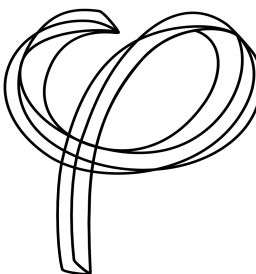

Deze tekening is eigendom van
Phidias Community Innovation
en mag zonder schriftelijk
toestemming niet gereproduceerd
of anderszins gebruikt worden

Phidias Community Innovation
Watersley 31
6132KASittard
+31 (0)46 711 1736
info@phidias.pro

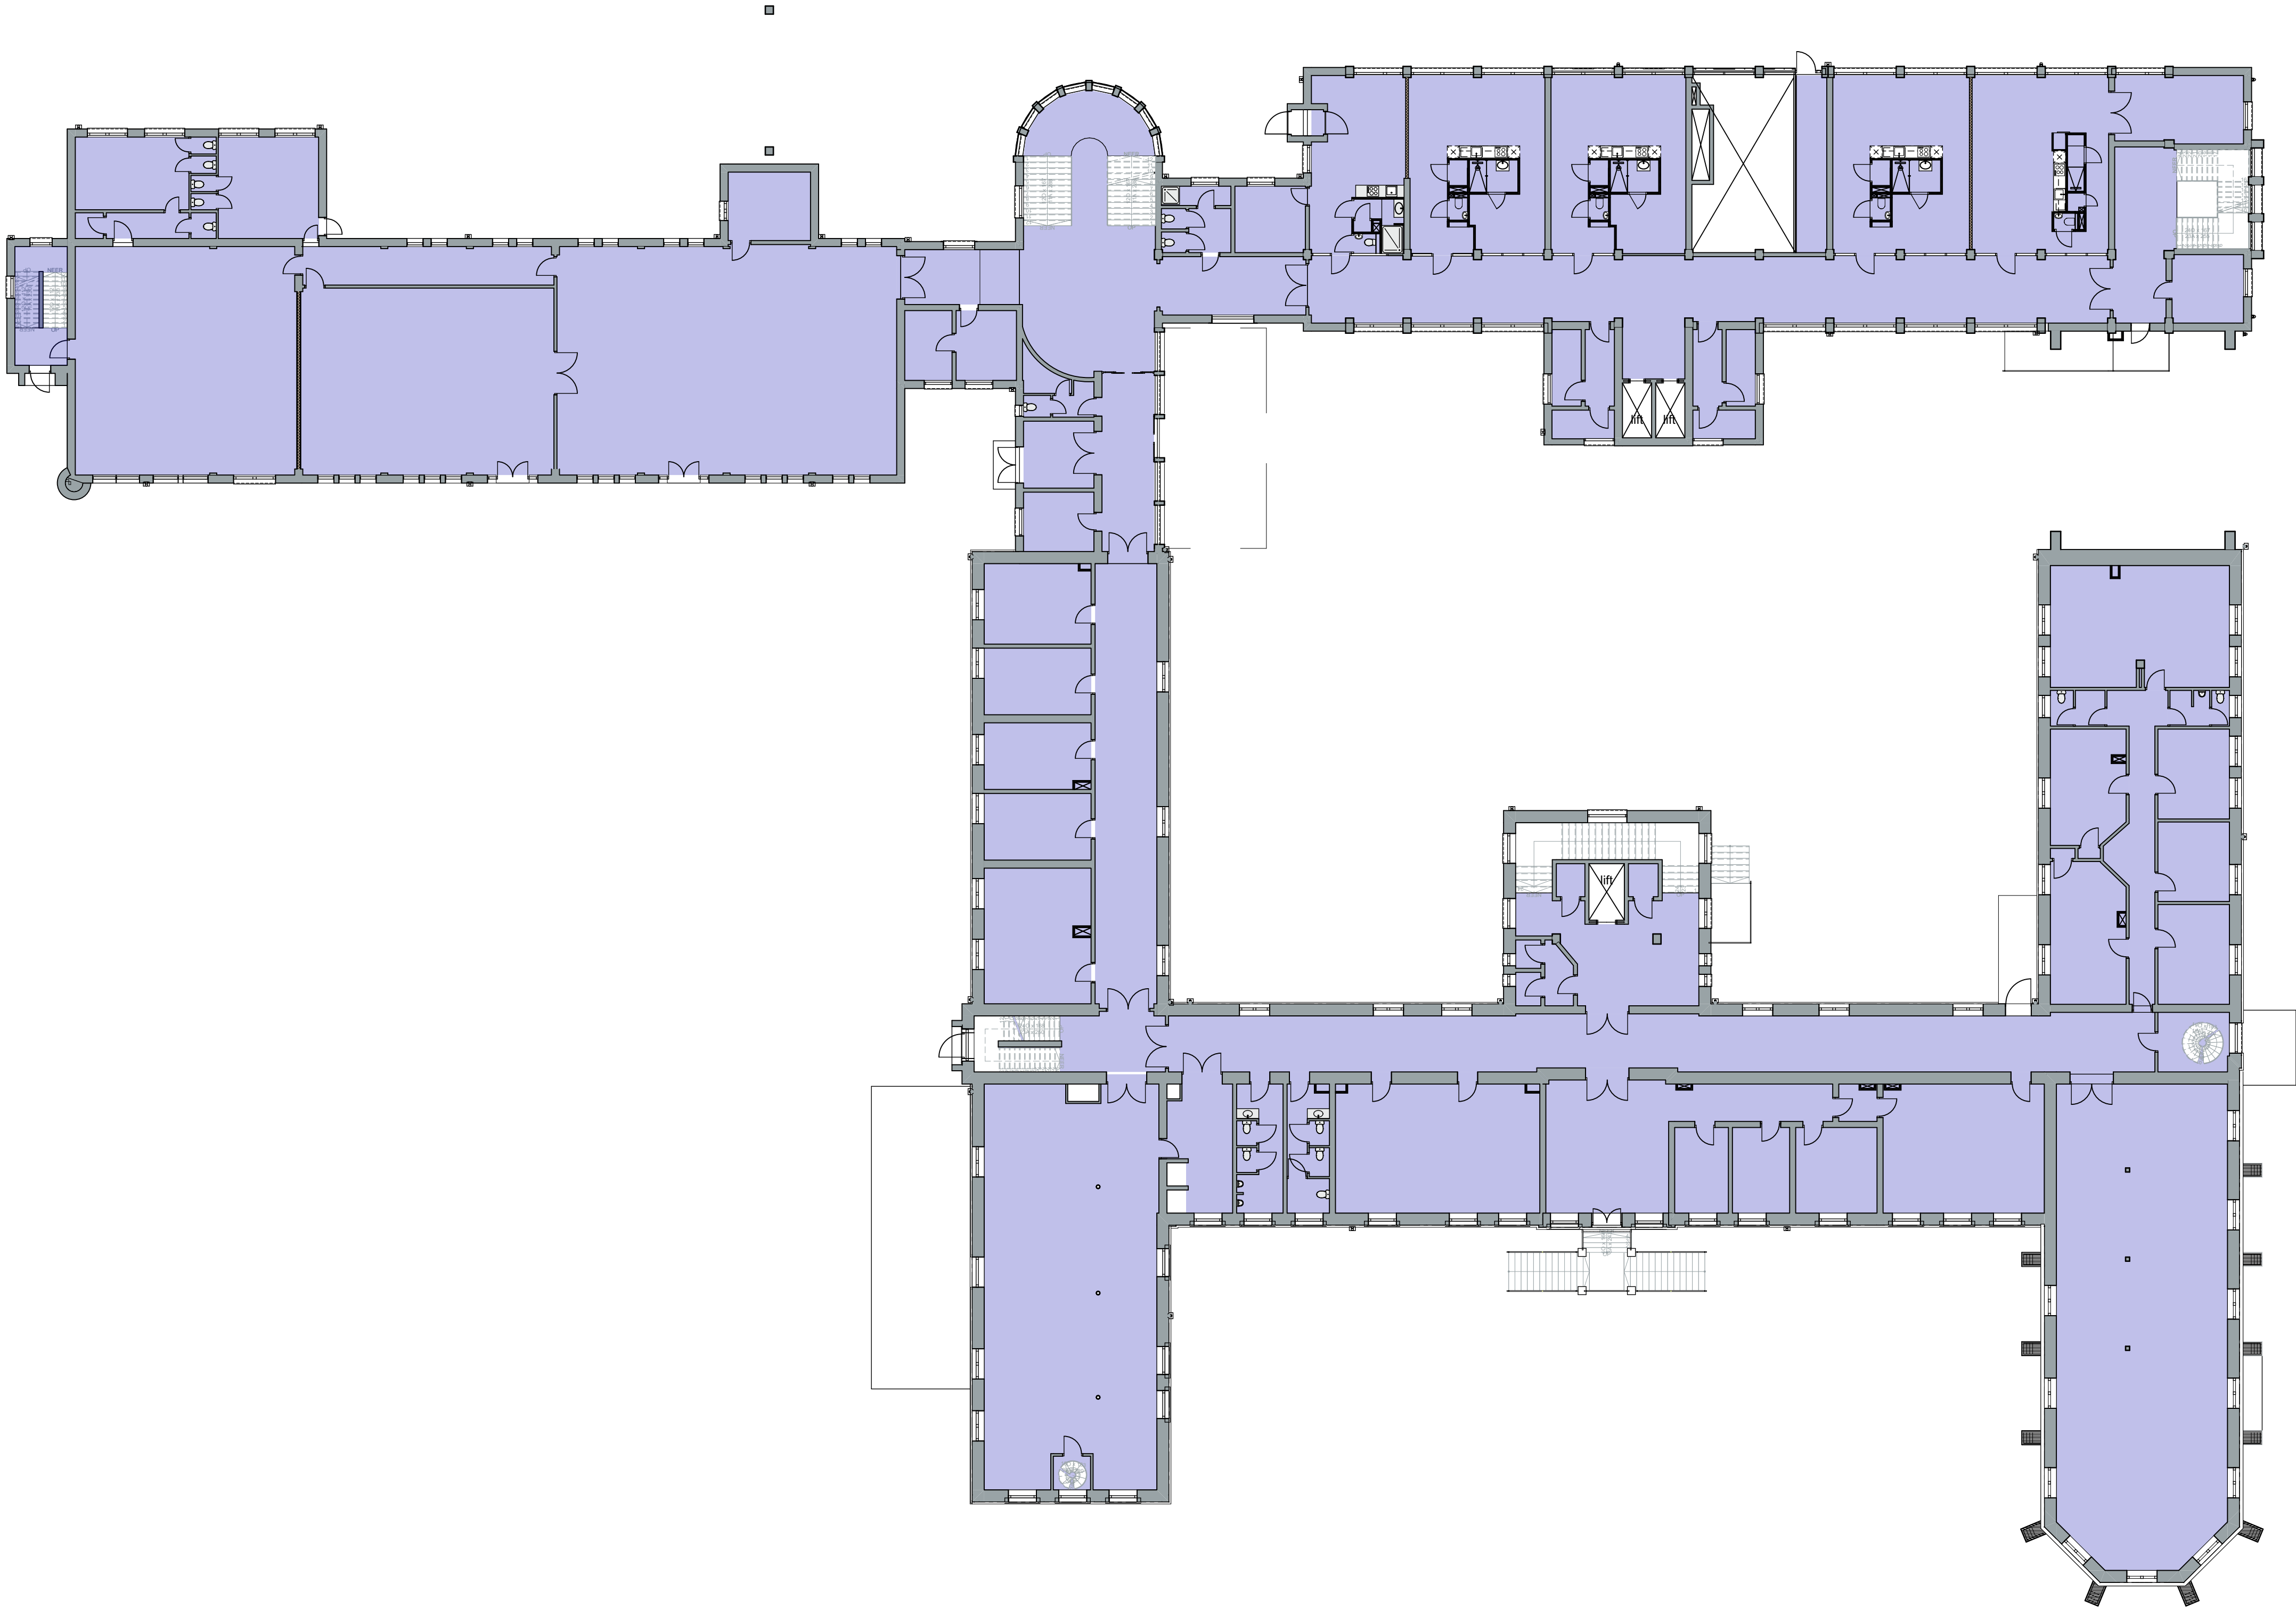

FUNCTIE OMSCHRIJVING


Spont(geslateerde) gebruiksfunctie

011n

Herontwikkeling Klooster
Watersley 1
6132KA Sittard
Watersley Sports & Talentpark
Watersley 32
6132KA Sittard

Omgevingsvergunning		fase		Deze tekening is eigendom van Phidias Community Innovation en mag zonder schriftelijk toestemming niet gereproduceerd of anderszins gebruikt worden	
T0.96					
Begane grond					
TO - Plattegronden (functieomschrijving)		onderdeel			
1:200	A0 1181x841	09-07-2021			
schaal	A1 841x594 formaat	datum			

Phidias Community Innovation
Watersley 31
6132KASittard
+31 (0) 46 711 1736
info@phidias.pro

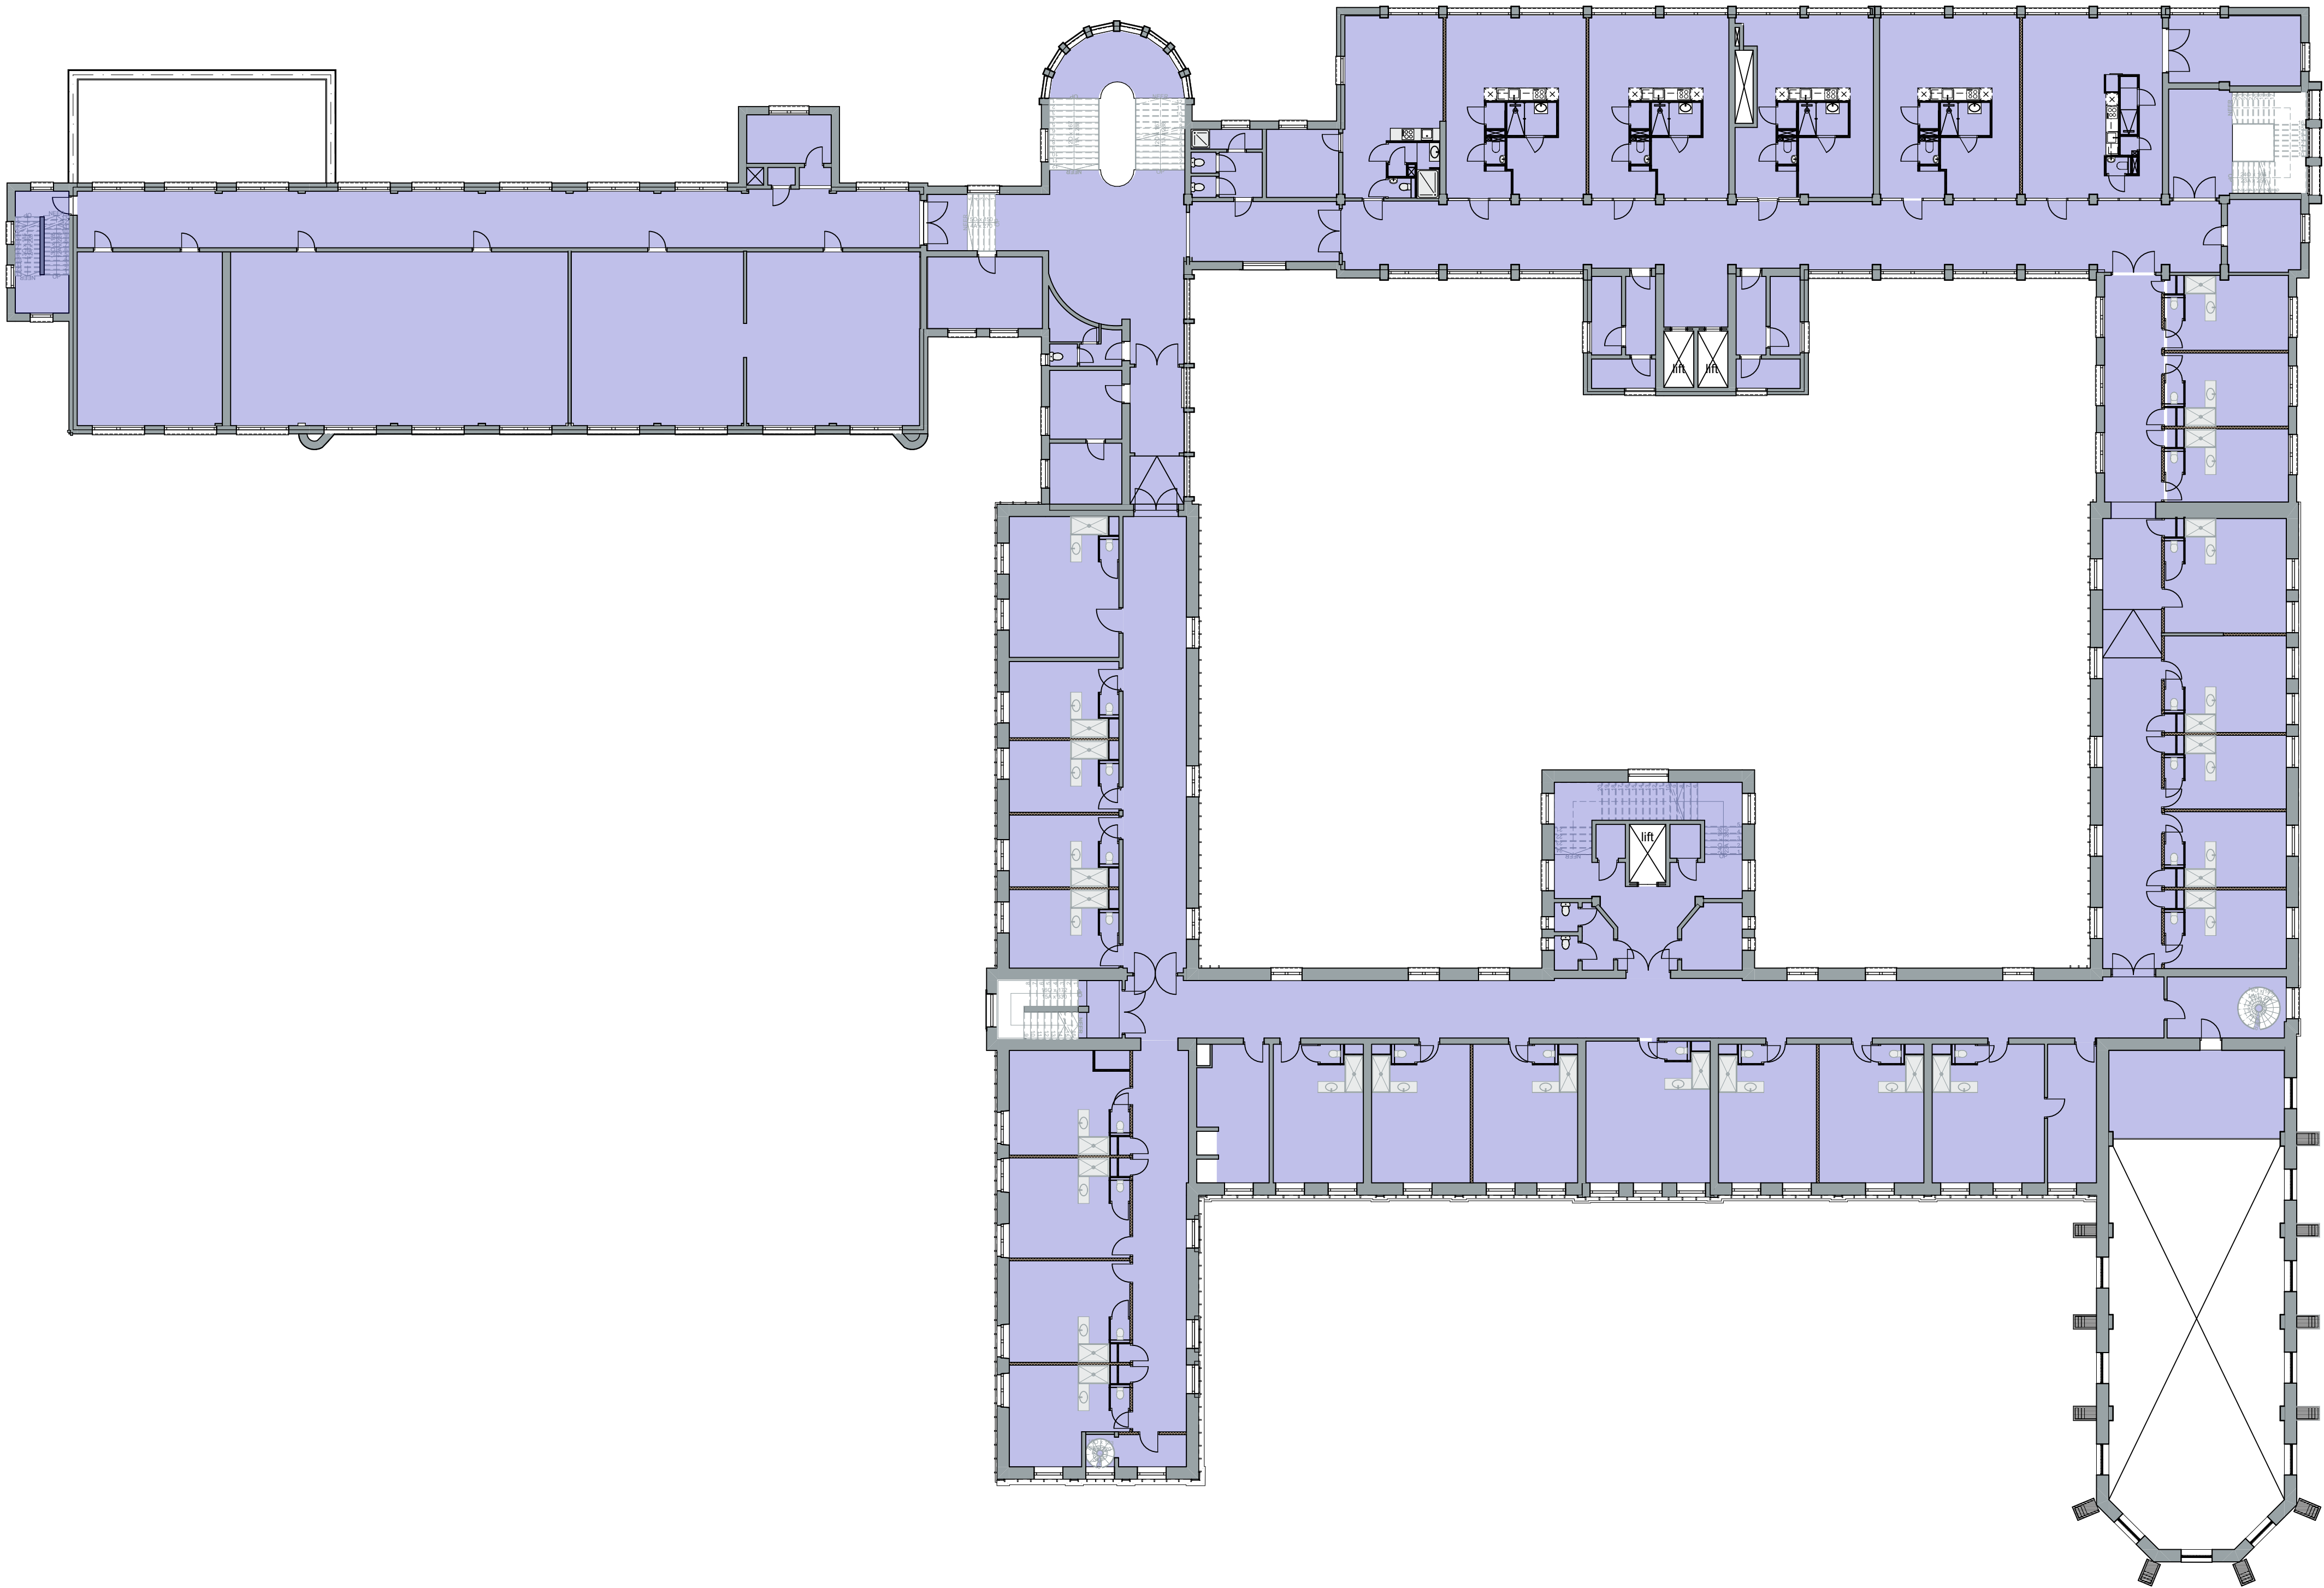


FUNCTIE OMSCHRIJVING

Spont(geslateerde) gebruiksfunctie

011n


Herontwikkeling Klooster
Watersley 1
6132KA Sittard
Watersley Sports & Talentpark
Watersley 32
6132KA Sittard

Omgevingsvergunning		fase
TO.98		
2e verdieping		
TO - Plattegronden (functieomschrijving)		onderdeel
1:200	A0 1181x841	09-07-2021
schaal	A1 841x594	datum

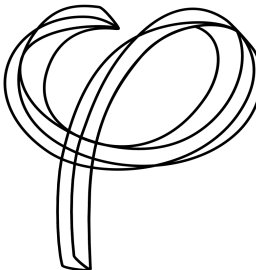

Deze tekening is eigendom van
Phidias Community Innovation
en mag zonder schriftelijk
toestemming niet gereproduceerd
of anderszins gebruikt worden

Phidias Community Innovation
Watersley 31
6132KASittard
+31 (0)46 711 1736
info@phidias.pro

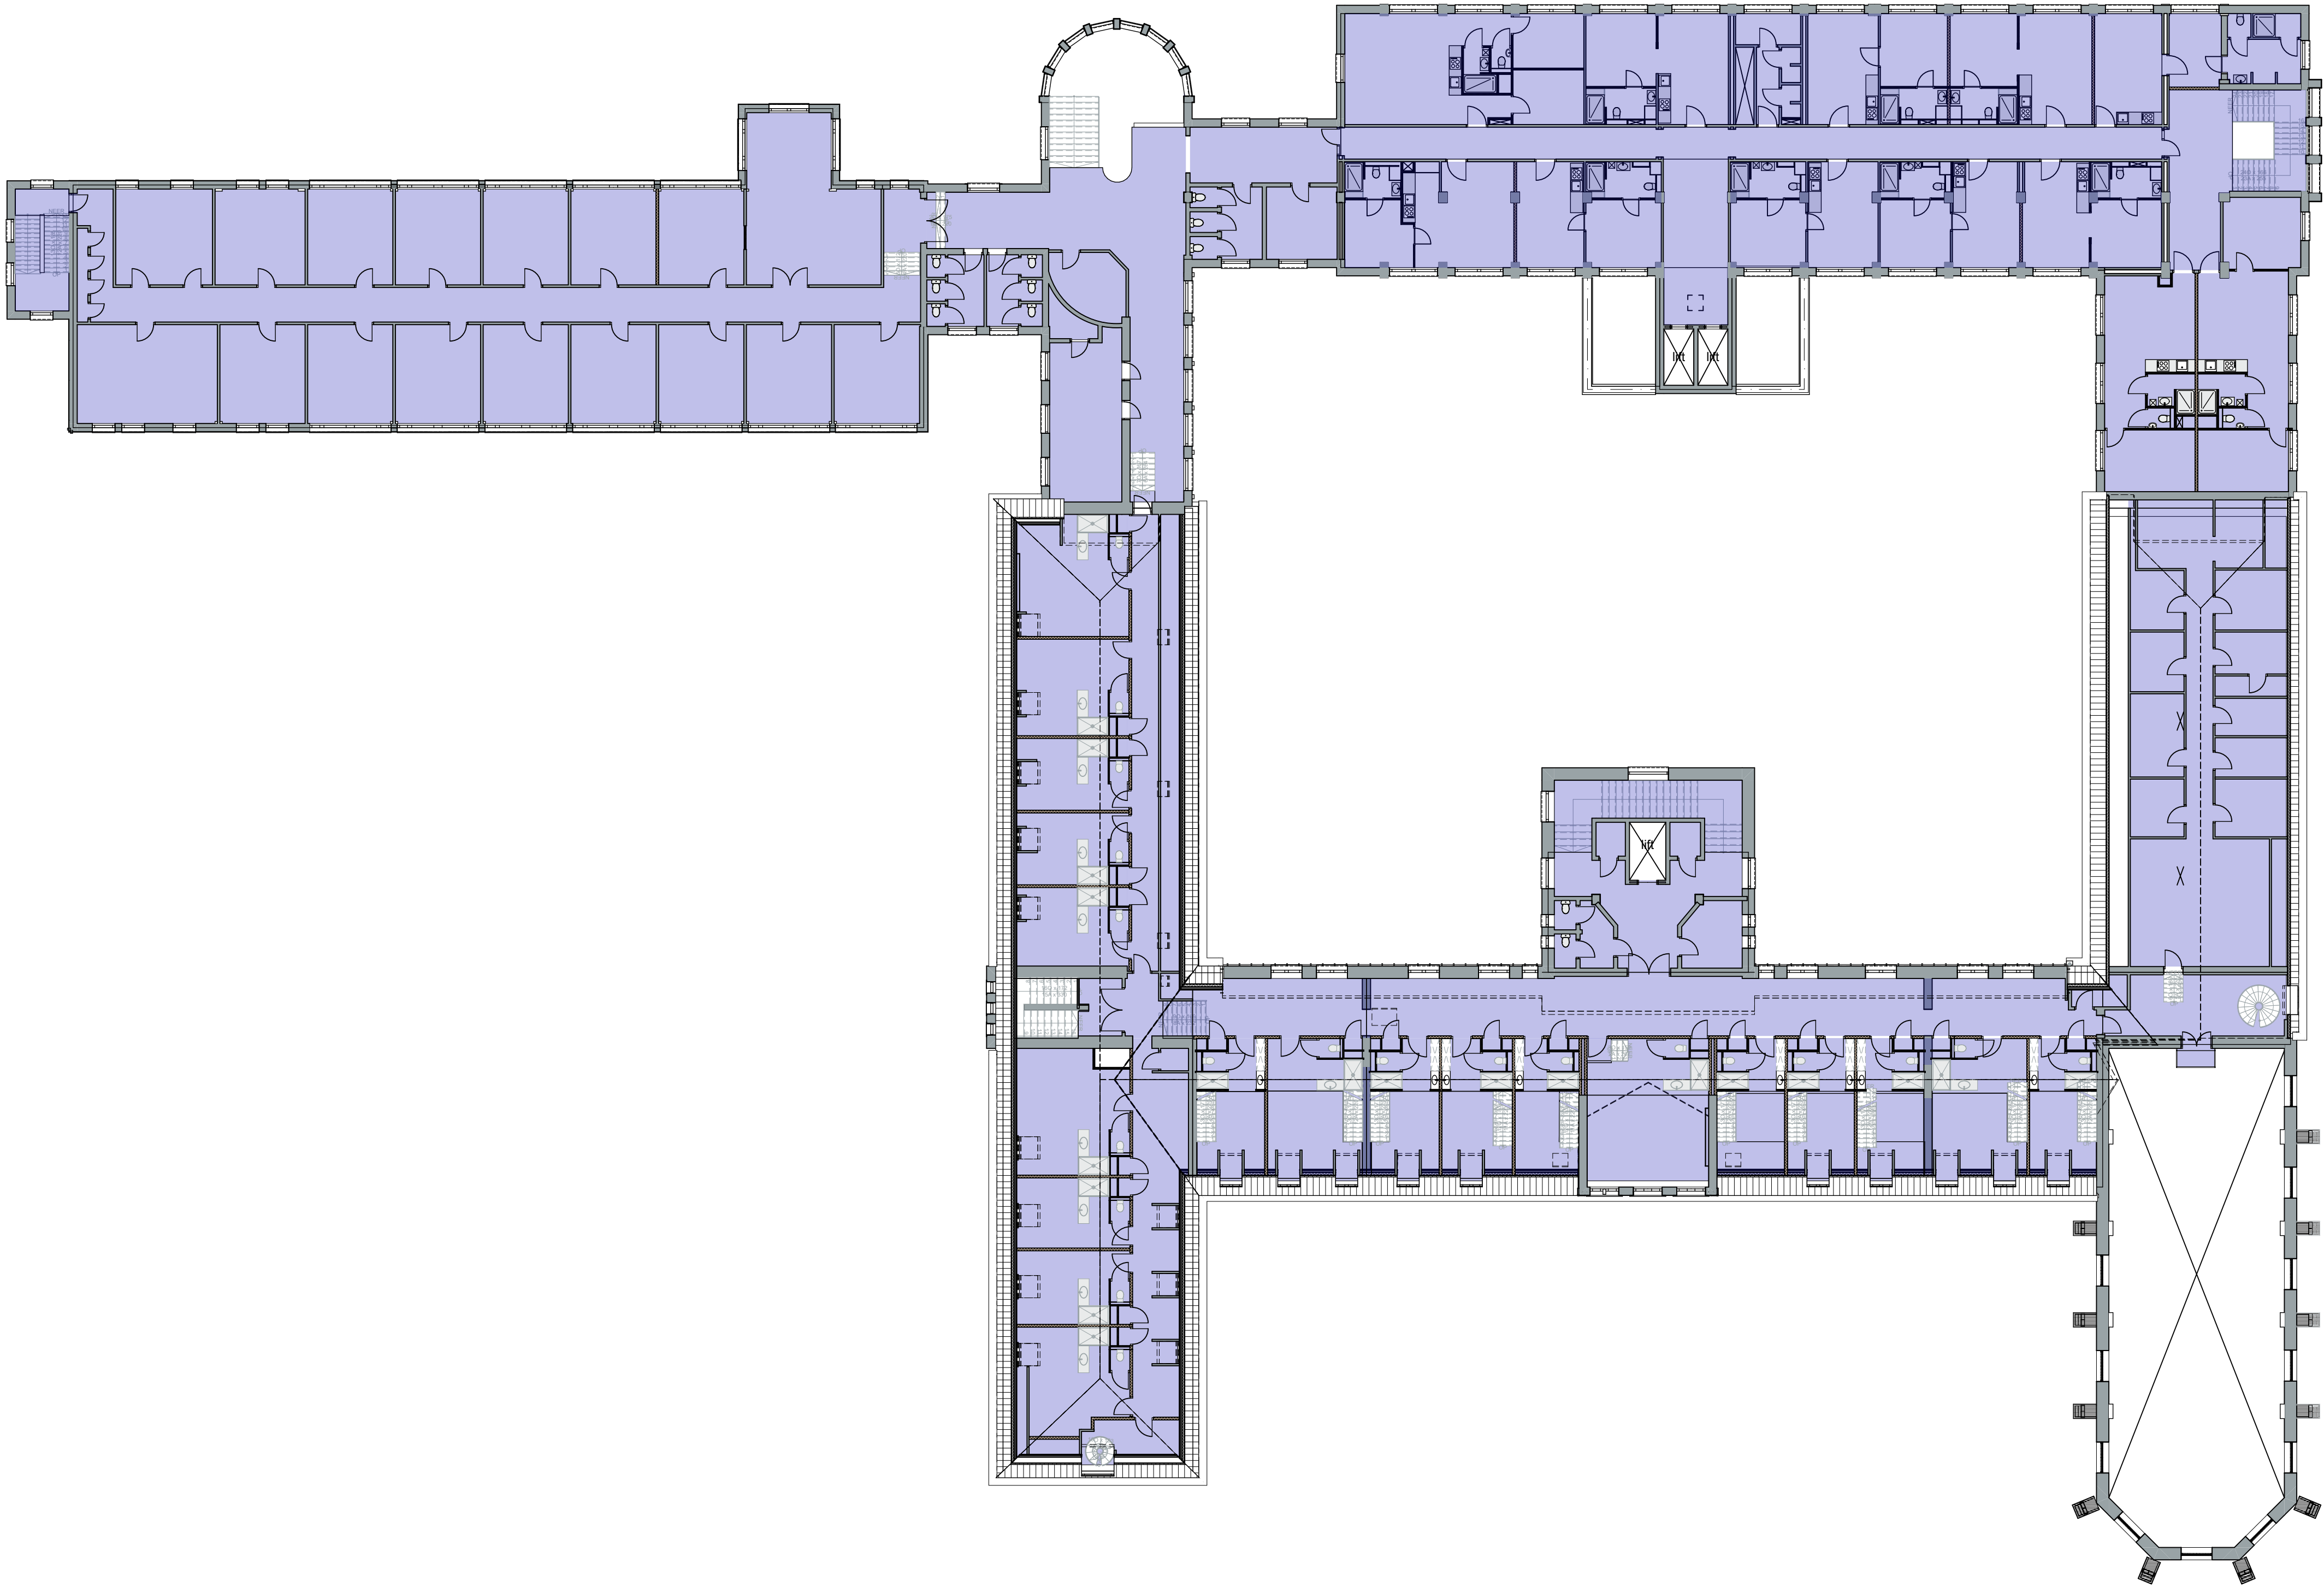

FUNCTIE OMSCHRIJVING

Spont(geslateerde) gebruiksfunctie

011n

Herontwikkeling Klooster

Watersley 1
6132KA Sittard

Watersley Sports & Talentpark
Watersley 32
6132KA Sittard

Omgevingsvergunning		fase		Deze tekening is eigendom van Phidias Community Innovation en mag zonder schriftelijk toestemming niet gereproduceerd of anderszins gebruikt worden. Phidias Community Innovation Watersley 31 6132KASittard +31 (0)46 711 1736 info@phidias.pro
TO - 99				
3e verdieping				
TO - Plattegronden (functieomschrijving)		onderdeel		
1:200	A0 1181x841	09-07-2021		
schaal	A1 841x594 formaat	datum		