


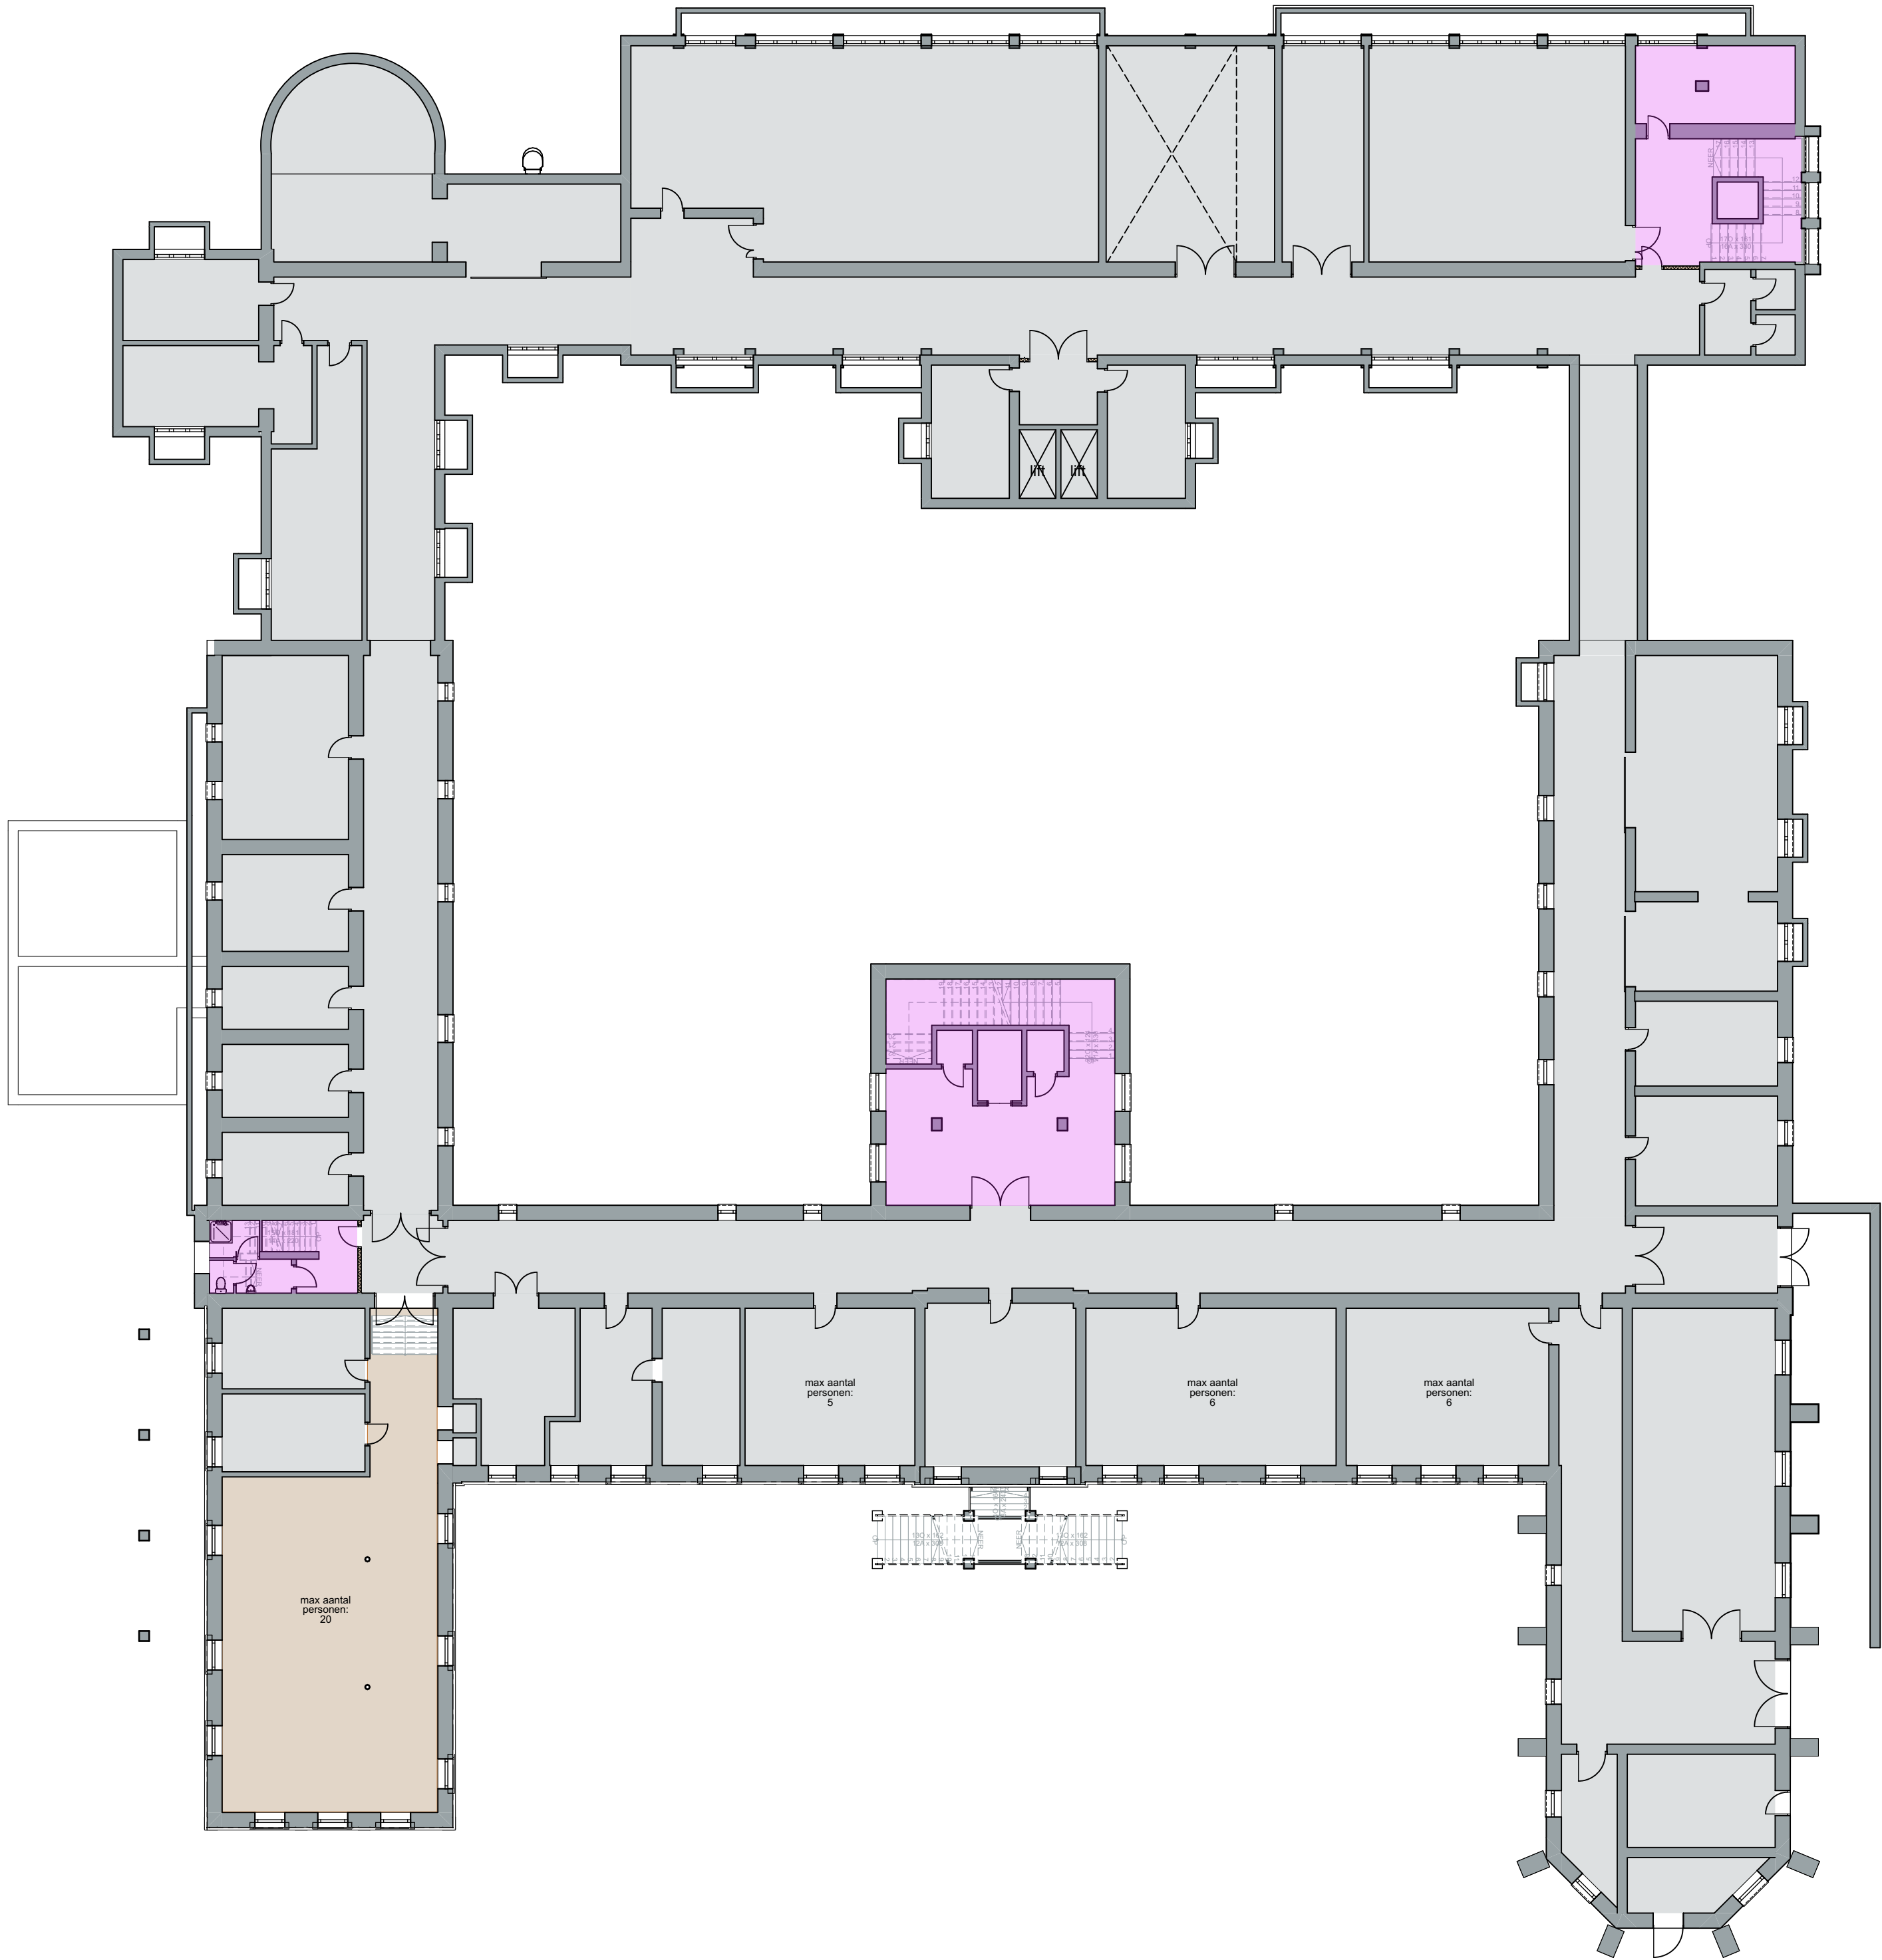

bijeenkomstfunctie

(20 personen)

overige gebruiksfunctie

(17 personen)

gemeenschappelijke gebruiksfunctie

gezondheidszorgfunctie zonder bedgebed

woonfunctie

kantoorfunctie

logiesfunctie

011n

project nummer

Herontwikkeling Klooster

Watersley 1
6132KA Sittard

project

Watersley Sports & Talentpark

Watersley 32
6132KA Sittard

opdrachtgever

Omgevingsvergunning

fase

T0.40

Kelder, Renvooien

TO - Plattegronden (gebruiksfunctie) onderdeel


1:200, 1:100
schaal

A0 1181x841
A1 841x594
formaat

04-04-2021
datum

Deze tekening is eigendom van
Phidias Community Innovation
en mag zonder schriftelijk
toestemming niet gereproduceerd
of anderszins gebruikt worden

Phidias Community Innovation
Watersley 31
6132KASittard
+31 (0)46 711 1736
info@phidias.pro

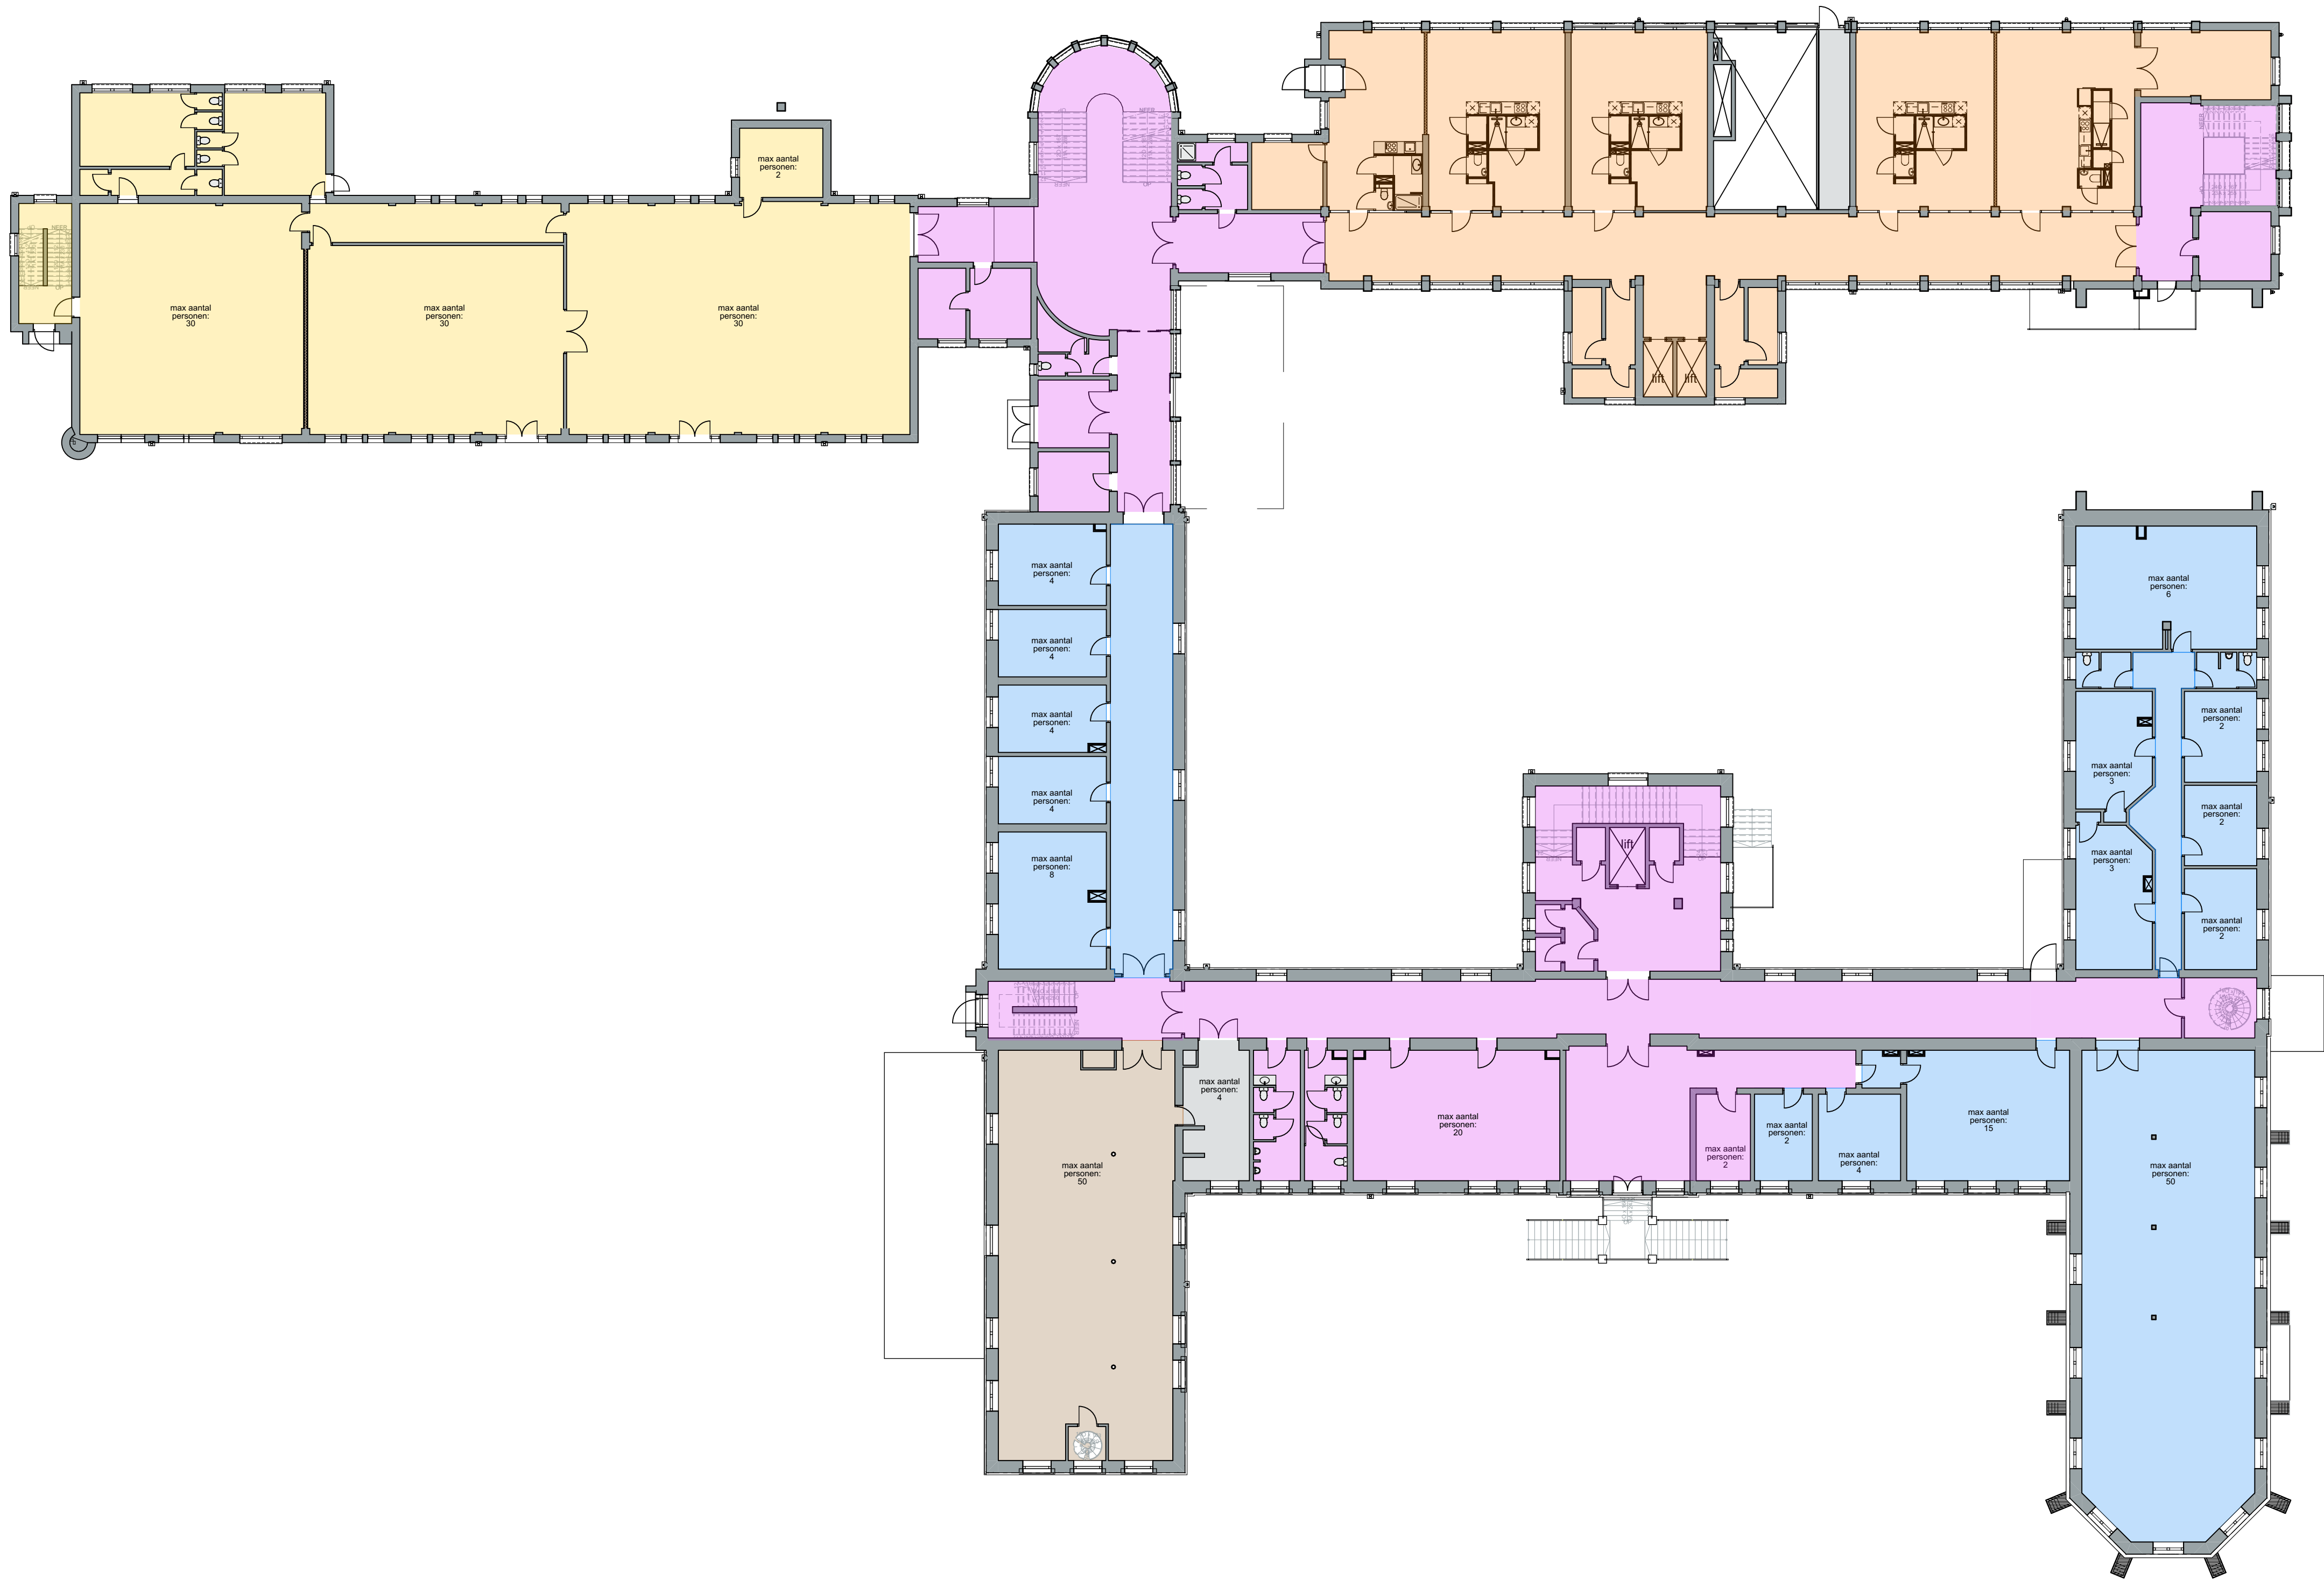

RUIMTE RENVOOI		
	bijeenkomstfunctie	(50 personen)
	overige gebruiksfunctie	
	gemeenschappelijke gebruiksfunctie	(22 personen)
	gezondheidszorgfunctie zonder bedgebied	(113 personen)
	woonfunctie	
	kantoorfunctie	(90 personen)
	logiesfunctie	

011n

project nummer

Herontwikkeling Klooster

Watersley 1
6132KA Sittard

project

Watersley Sports & Talentpark

Watersley 32
6132KA Sittard

opdrachtgever

Omgevingsvergunning

fase

T0.41

Begane grond, Renvooien


TO - Plattegronden (gebruiksfunctie) onderdeel

A0 1181x841
A1 841x594
formaat

04-04-2021
datum

Deze tekening is eigendom van
Phidias Community Innovation
en mag zonder schriftelijk
toestemming niet gereproduceerd
of anderszins gebruikt worden

Phidias Community Innovation
Watersley 31
6132KASittard
+31 (0)46 711 1736
info@phidias.pro

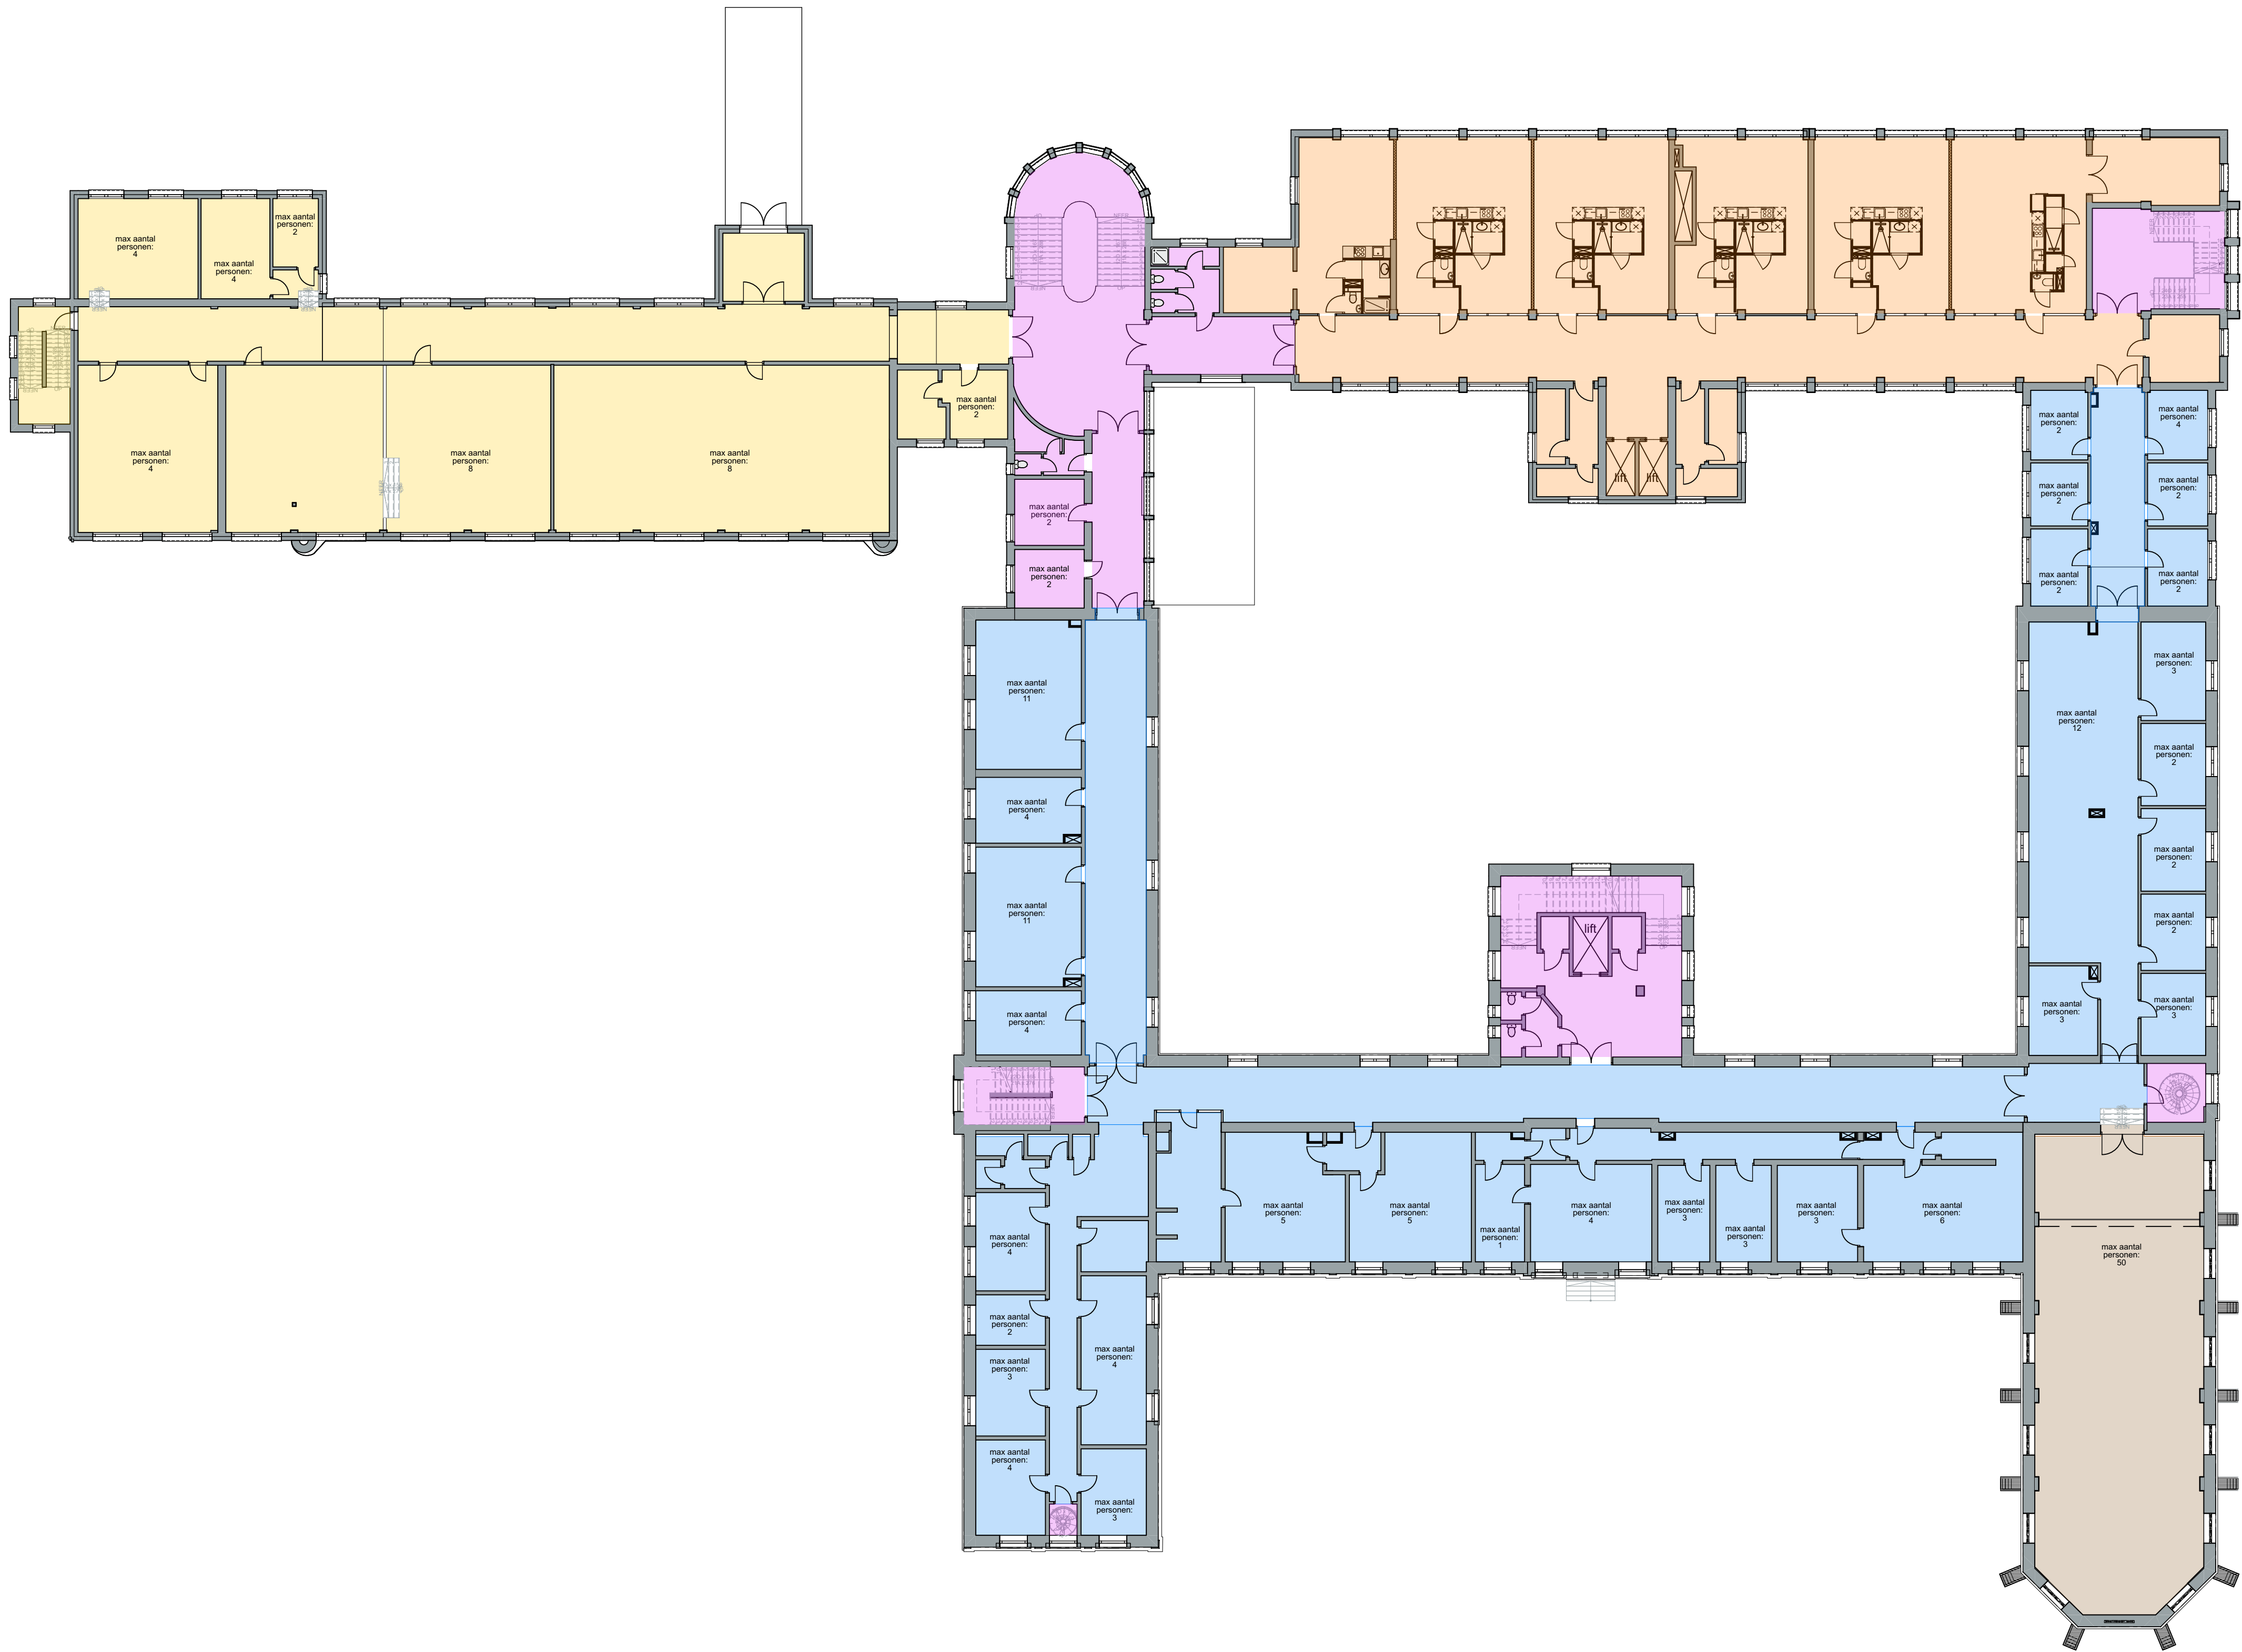

RUIMTE RENVOOI		
	bijeenkomstfunctie	(50 personen)
	overige gebruiksfunctie	
	gemeenschappelijke gebruiksfunctie	(4 personen)
	gezondheidszorgfunctie zonder bedgebed	(121 personen)
	woonfunctie	
	kantoorfunctie	(32 personen)
	logiesfunctie	

011n

project nummer

Herontwikkeling Klooster

Watersley 1

6132KA Sittard

Watersley Sports & Talentpark

Watersley 32

6132KA Sittard

Opdrachtgever

Phidias Community Innovation

Watersley 31

6132KASittard

+31 (0)46 711 1736

info@phidias.pro

Omgevingsvergunning

fase

T0.42

1e verdieping, Renvoaien

TO - Plattegronden (gebruiksfunctie) onderdeel

A0 1181x841

A1 841x594

formaat


04-04-2021


datum

1:200, 1:100

schaal

Deze tekening is eigendom van Phidias Community Innovation en mag zonder schriftelijk toestemming niet gereproduceerd of anderszins gebruikt worden

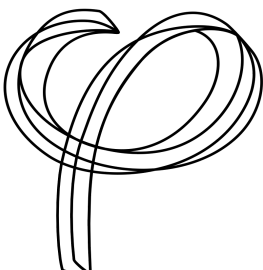

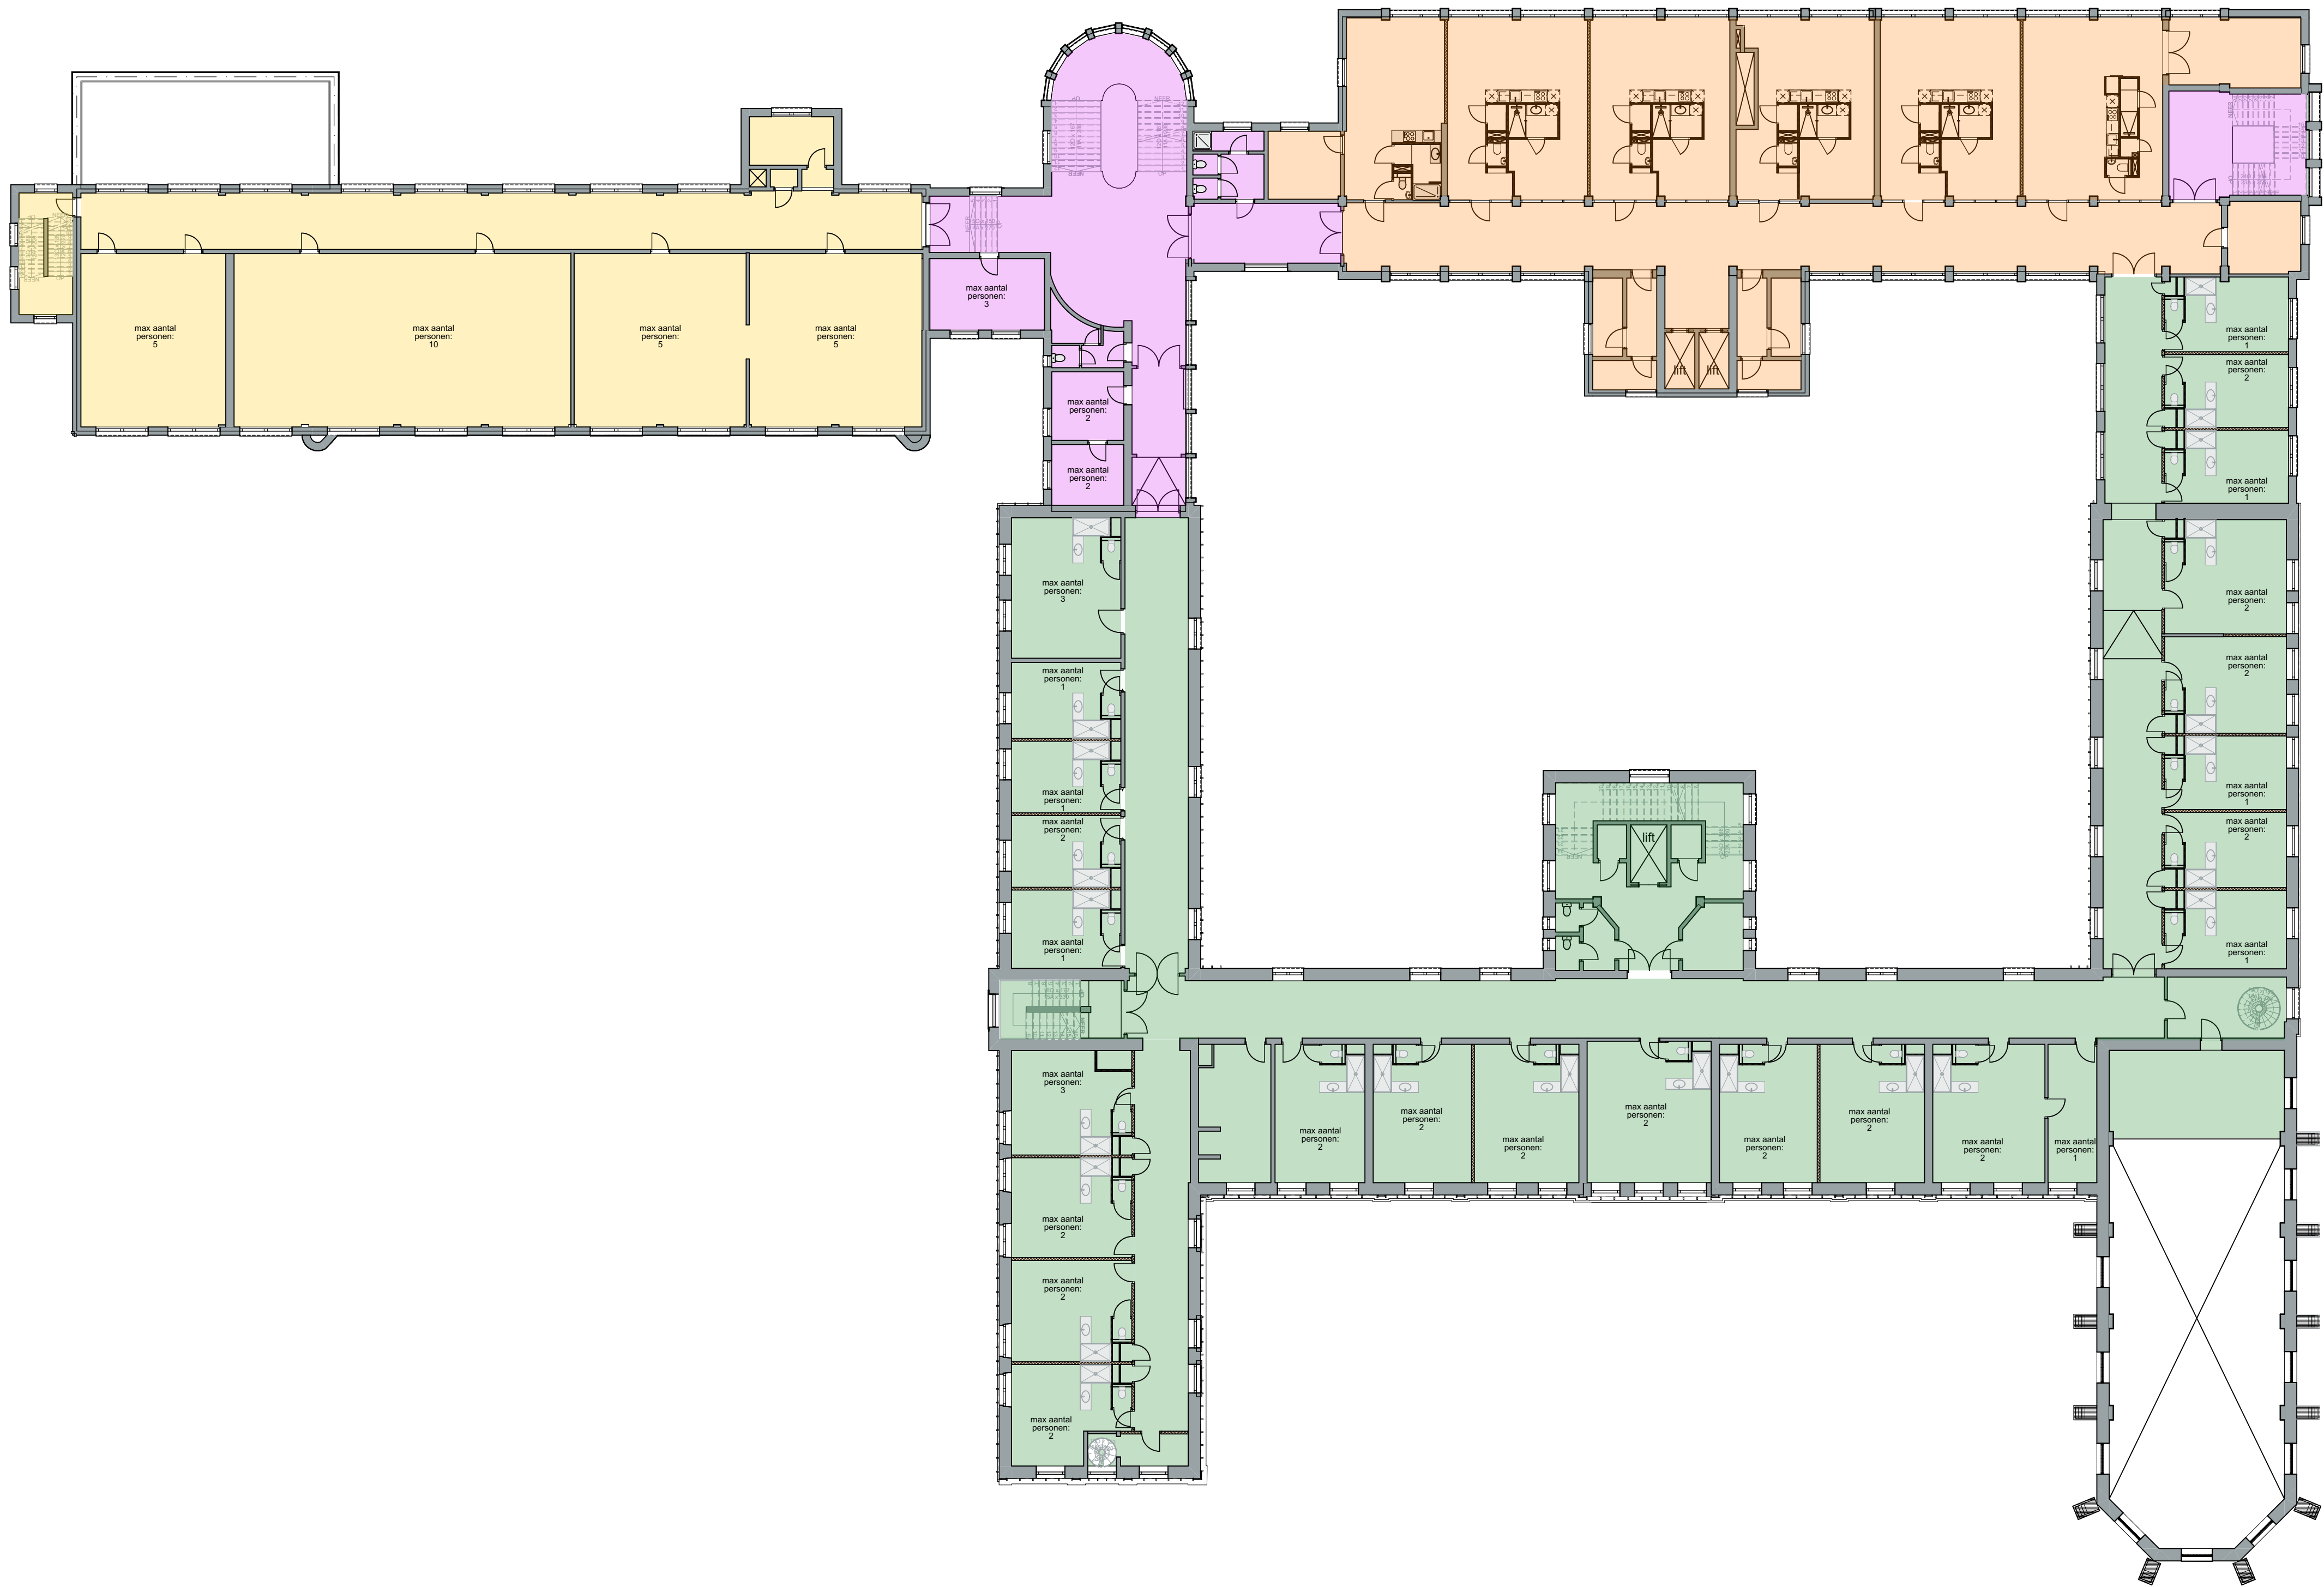

bijeenkomstfunctie

overige gebruiksfunctie

gemeenschappelijke gebruiksfunctie

(7 personen)

gezondheidszorgfunctie zonder bedgebied

woonfunctie

kantoorfunctie

(25 personen)

logiesfunctie

(44 personen)

011n

project nummer

Herontwikkeling Klooster
Watersley 1
6132KA Sittard

project

Watersley Sports & Talentpark
Watersley 32
6132KA Sittard

opdrachtgever

Omgevingsvergunning

fase

T0.43
2e verdieping, Renvoaien

TO - Plattegronden (gebruiksfunctie) onderdeel


1:200, 1:100
schaal

A0 1181x841
A1 841x594
formaat

04-04-2021
datum

Deze tekening is eigendom van
Phidias Community Innovation
en mag zonder schriftelijk
toestemming niet gereproduceerd
of anderszins gebruikt worden

Phidias Community Innovation
Watersley 31
6132KA Sittard
+31 (0) 46 711 1736
info@phidias.pro

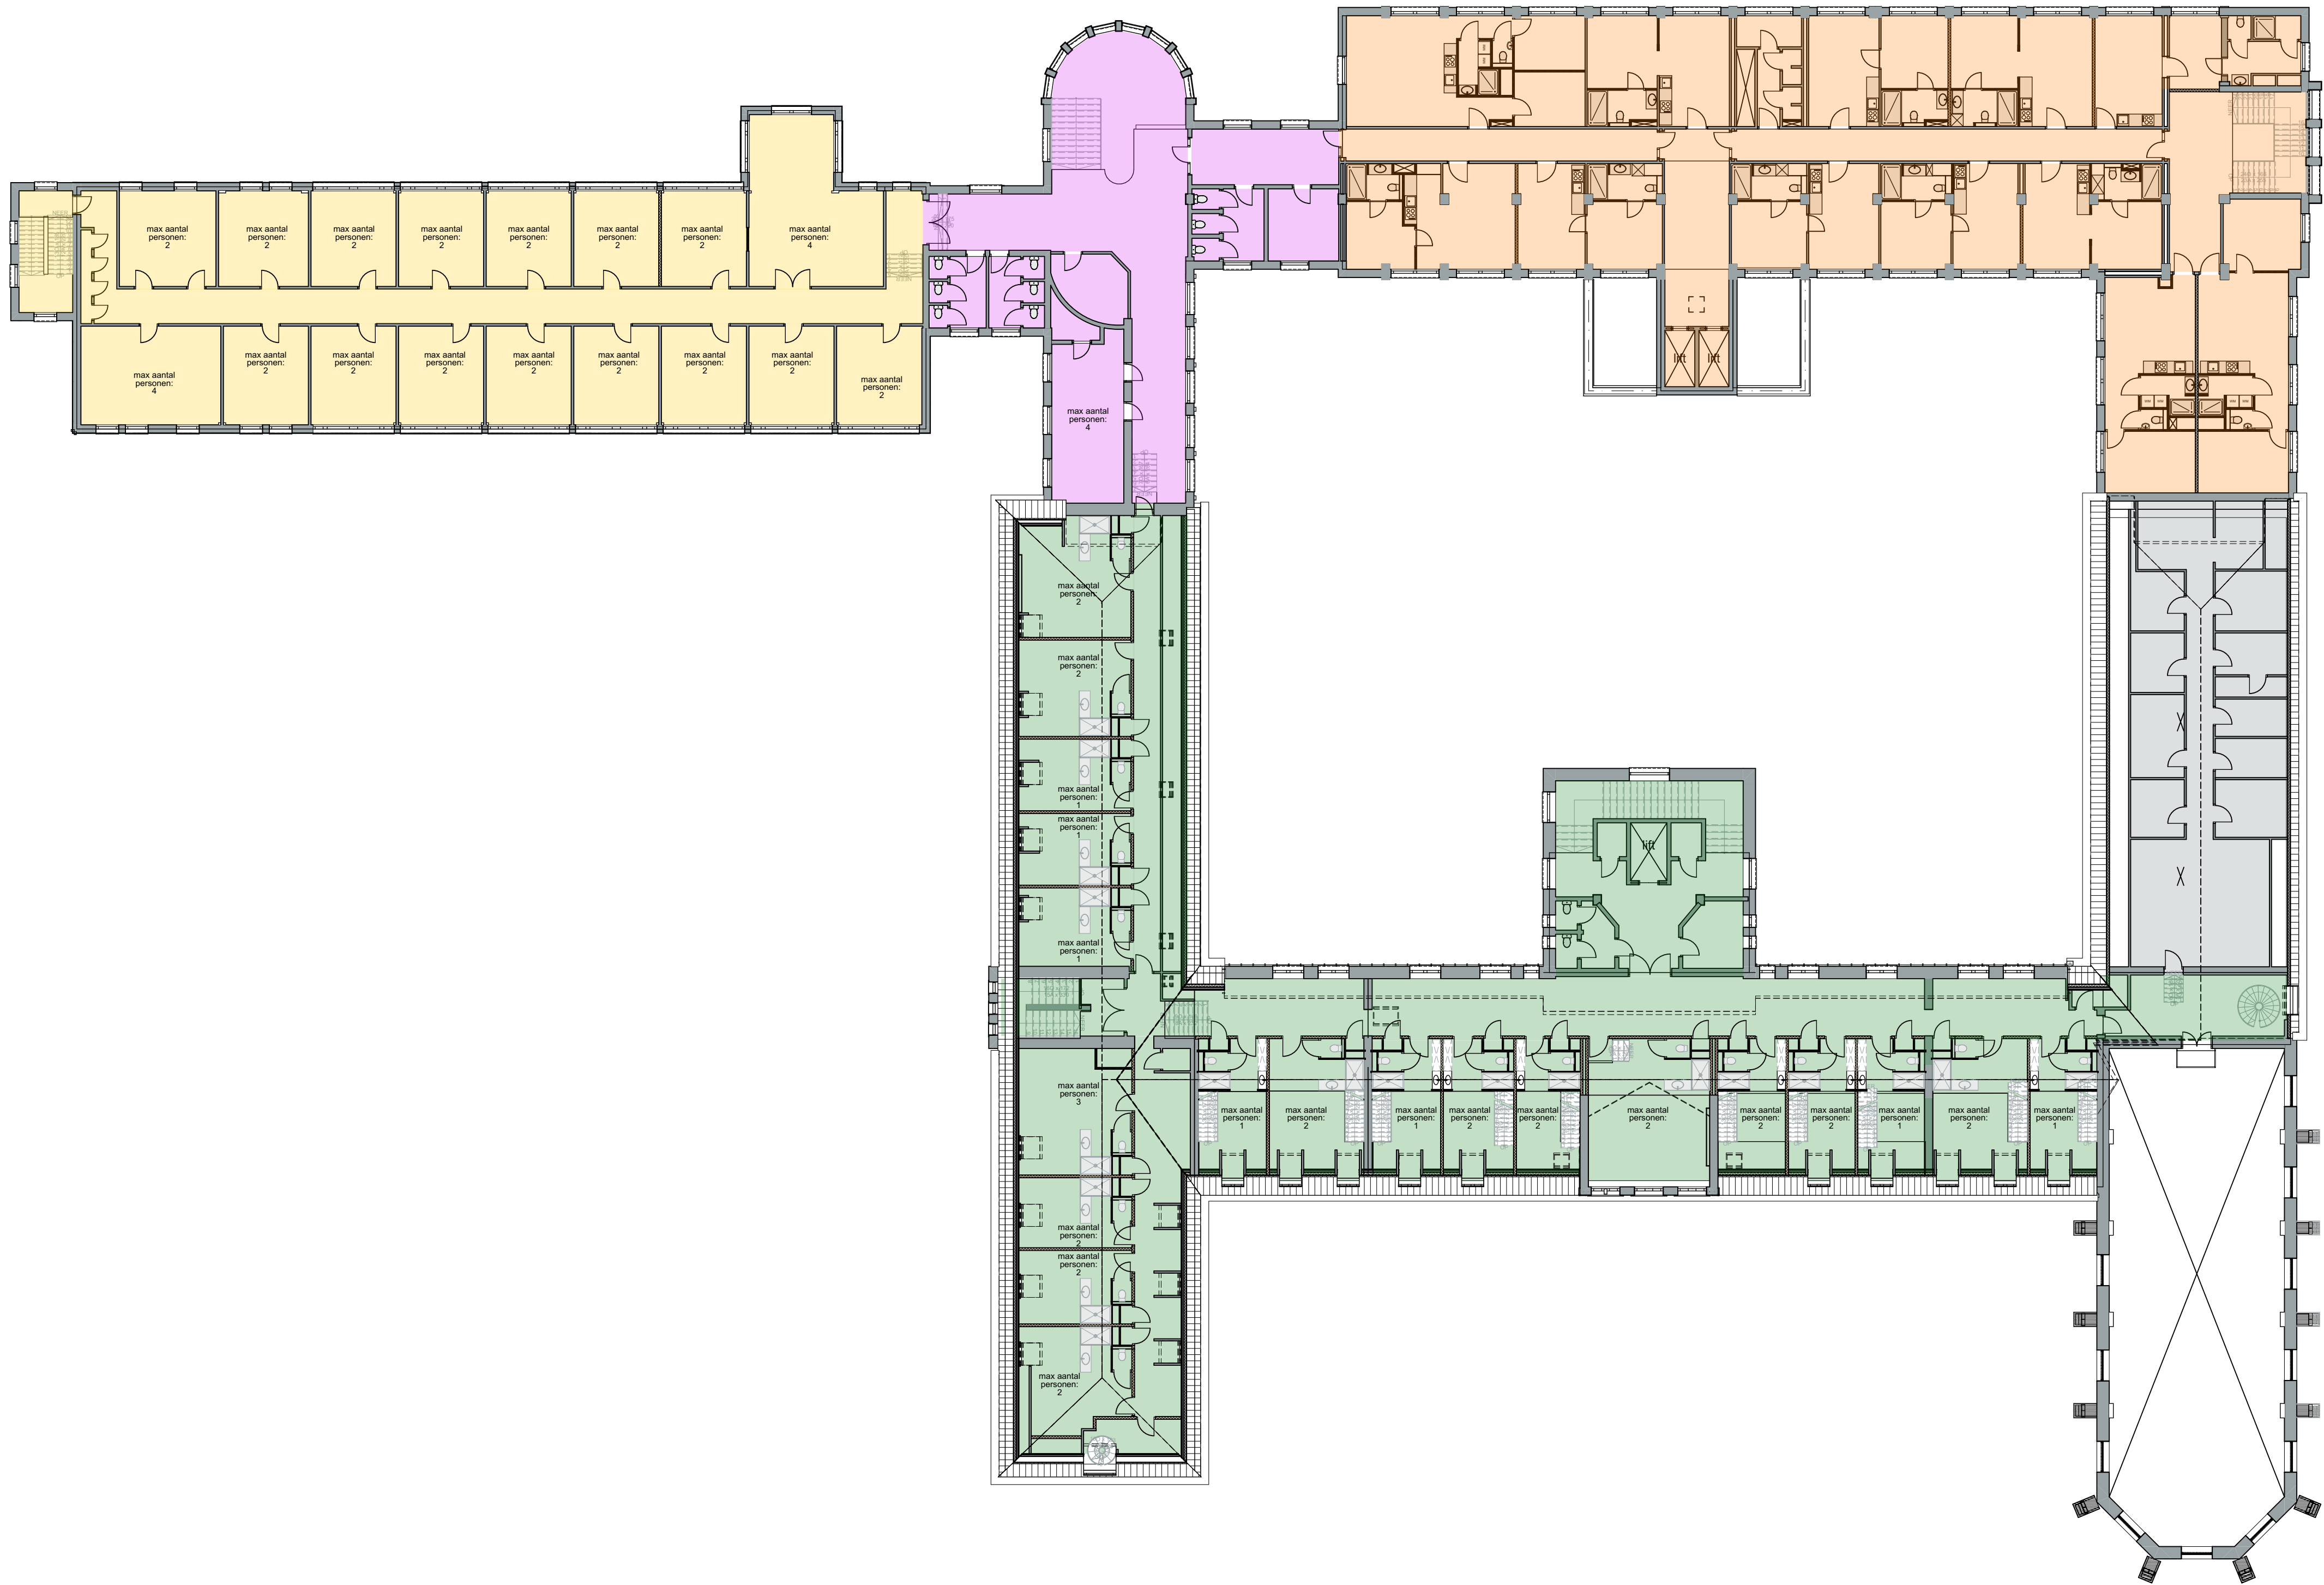

bijeenkomstfunctie

overige gebruiksfunctie

gemeenschappelijke gebruiksfunctie

(4 personen)

gezondheidszorgfunctie zonder bedgebied

woonfunctie

kantoorfunctie

(38 personen)

logiesfunctie

(34 personen)

011n

project nummer

Herontwikkeling Klooster

Watersley 1

6132KA Sittard

project

Watersley Sports & Talentpark

Watersley 32

6132KA Sittard

opdrachtgever

Omgevingsvergunning

fase

T0.44

3e verdieping, Renvooien

TO - Plattegronden (gebruiksfunctie) onderdeel

A0 1181x841

A1 841x594

formaat

04-04-2021

datum

Deze tekening is eigendom van
Phidias Community Innovation
en mag zonder schriftelijk
toestemming niet gereproduceerd
of anderszins gebruikt worden

Phidias Community Innovation
Watersley 31
6132KASittard
+31 (0) 46 711 1736
info@phidias.pro