

project numm

proje

proje

opdrachtgev

Community Inequality

mag zonder schriftelijke toestemming niet gereproduceerd worden.

zodan gebruikt word


Community Innovation

Watersley 3

2KASittan

(0) 46 711 173

pnidas.pn

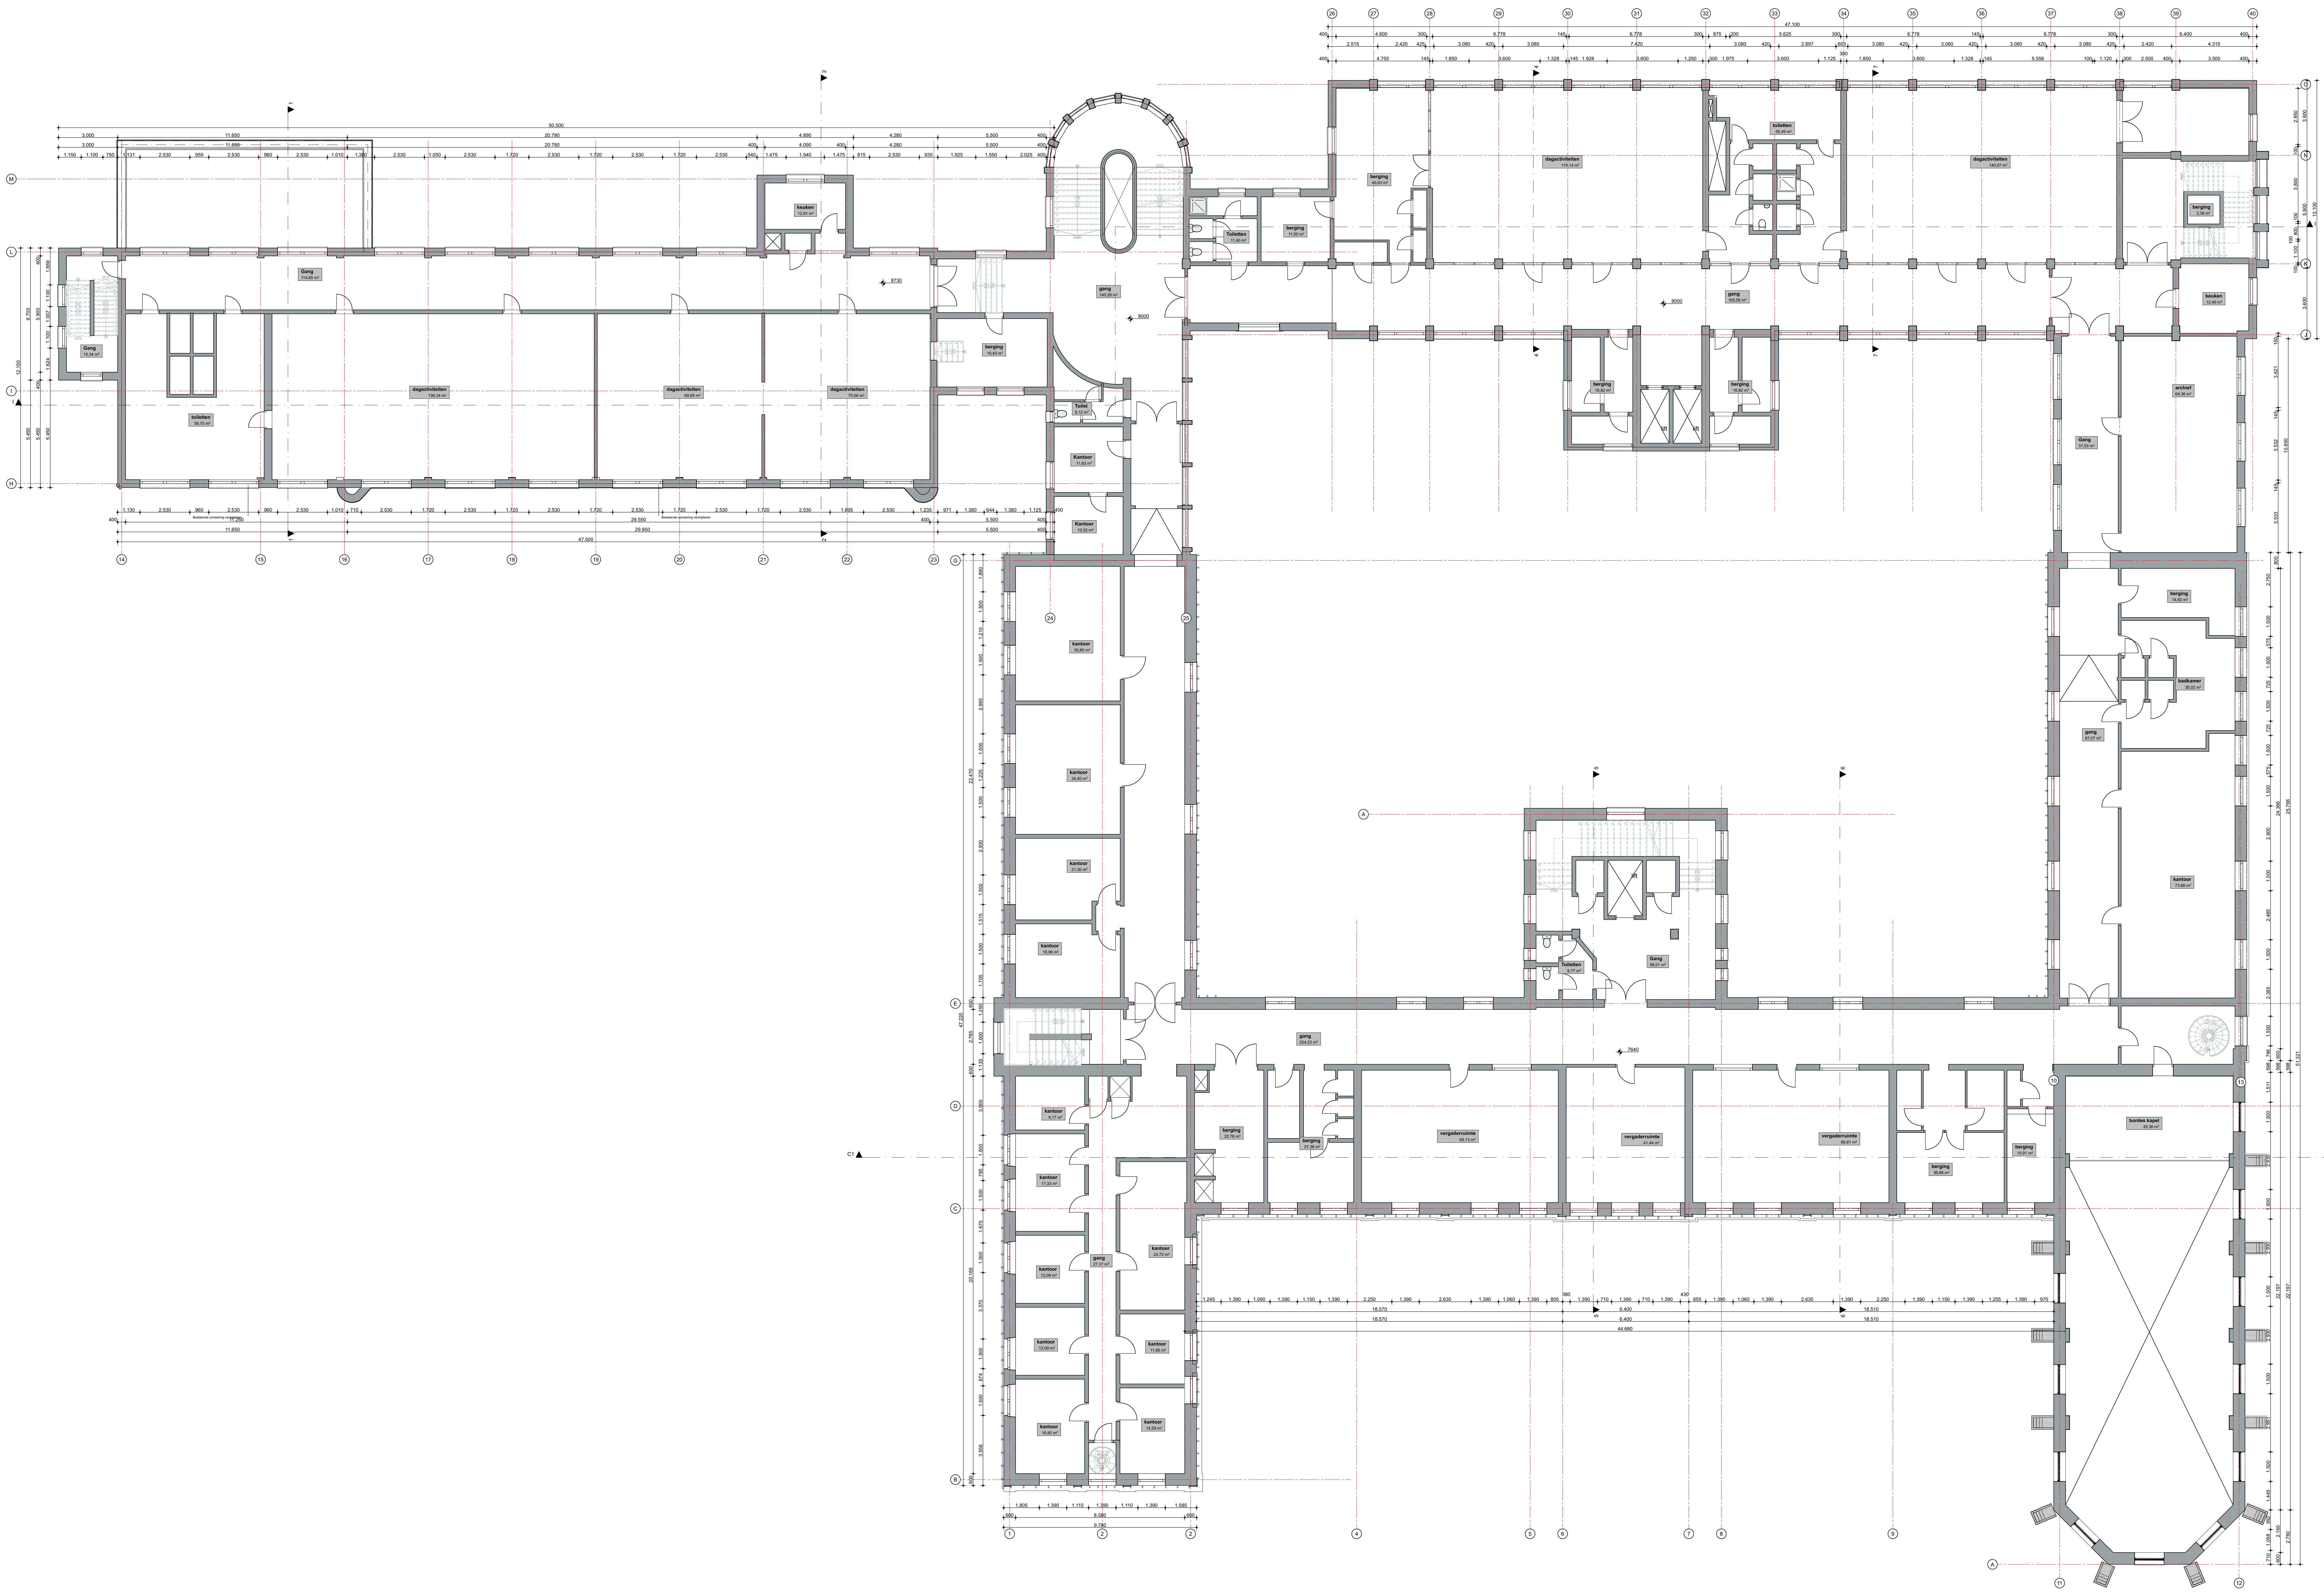

reenvooi
bestaande constructie
vloersparing / schacht

011n

Herontwikkeling Klooster

Watersley 1

6132PK Sittard

Watersley Sports & Talentpark

Watersley 32

6132PK Sittard

Omgevingsvergunning

BT.04

2e verdieping

TO - Plattegronden (bestaand)

A1 841554

1:100

schaal

04-04-2021

datum

orderdeel

Watersley 31

6132KASittard

+31 (0) 46 711 1736

info@phidias.prj

opdrachtgever

Phidias Community Innovation

Phidias Community Innovation

Watersley 31

6132KASittard

+31 (0) 46 711 1736

info@phidias.prj

projectnummer

project

opdrachtgever

Phidias Community Innovation


Phidias Community Innovation

Watersley 31

6132KASittard

+31 (0) 46 711 1736

info@phidias.prj

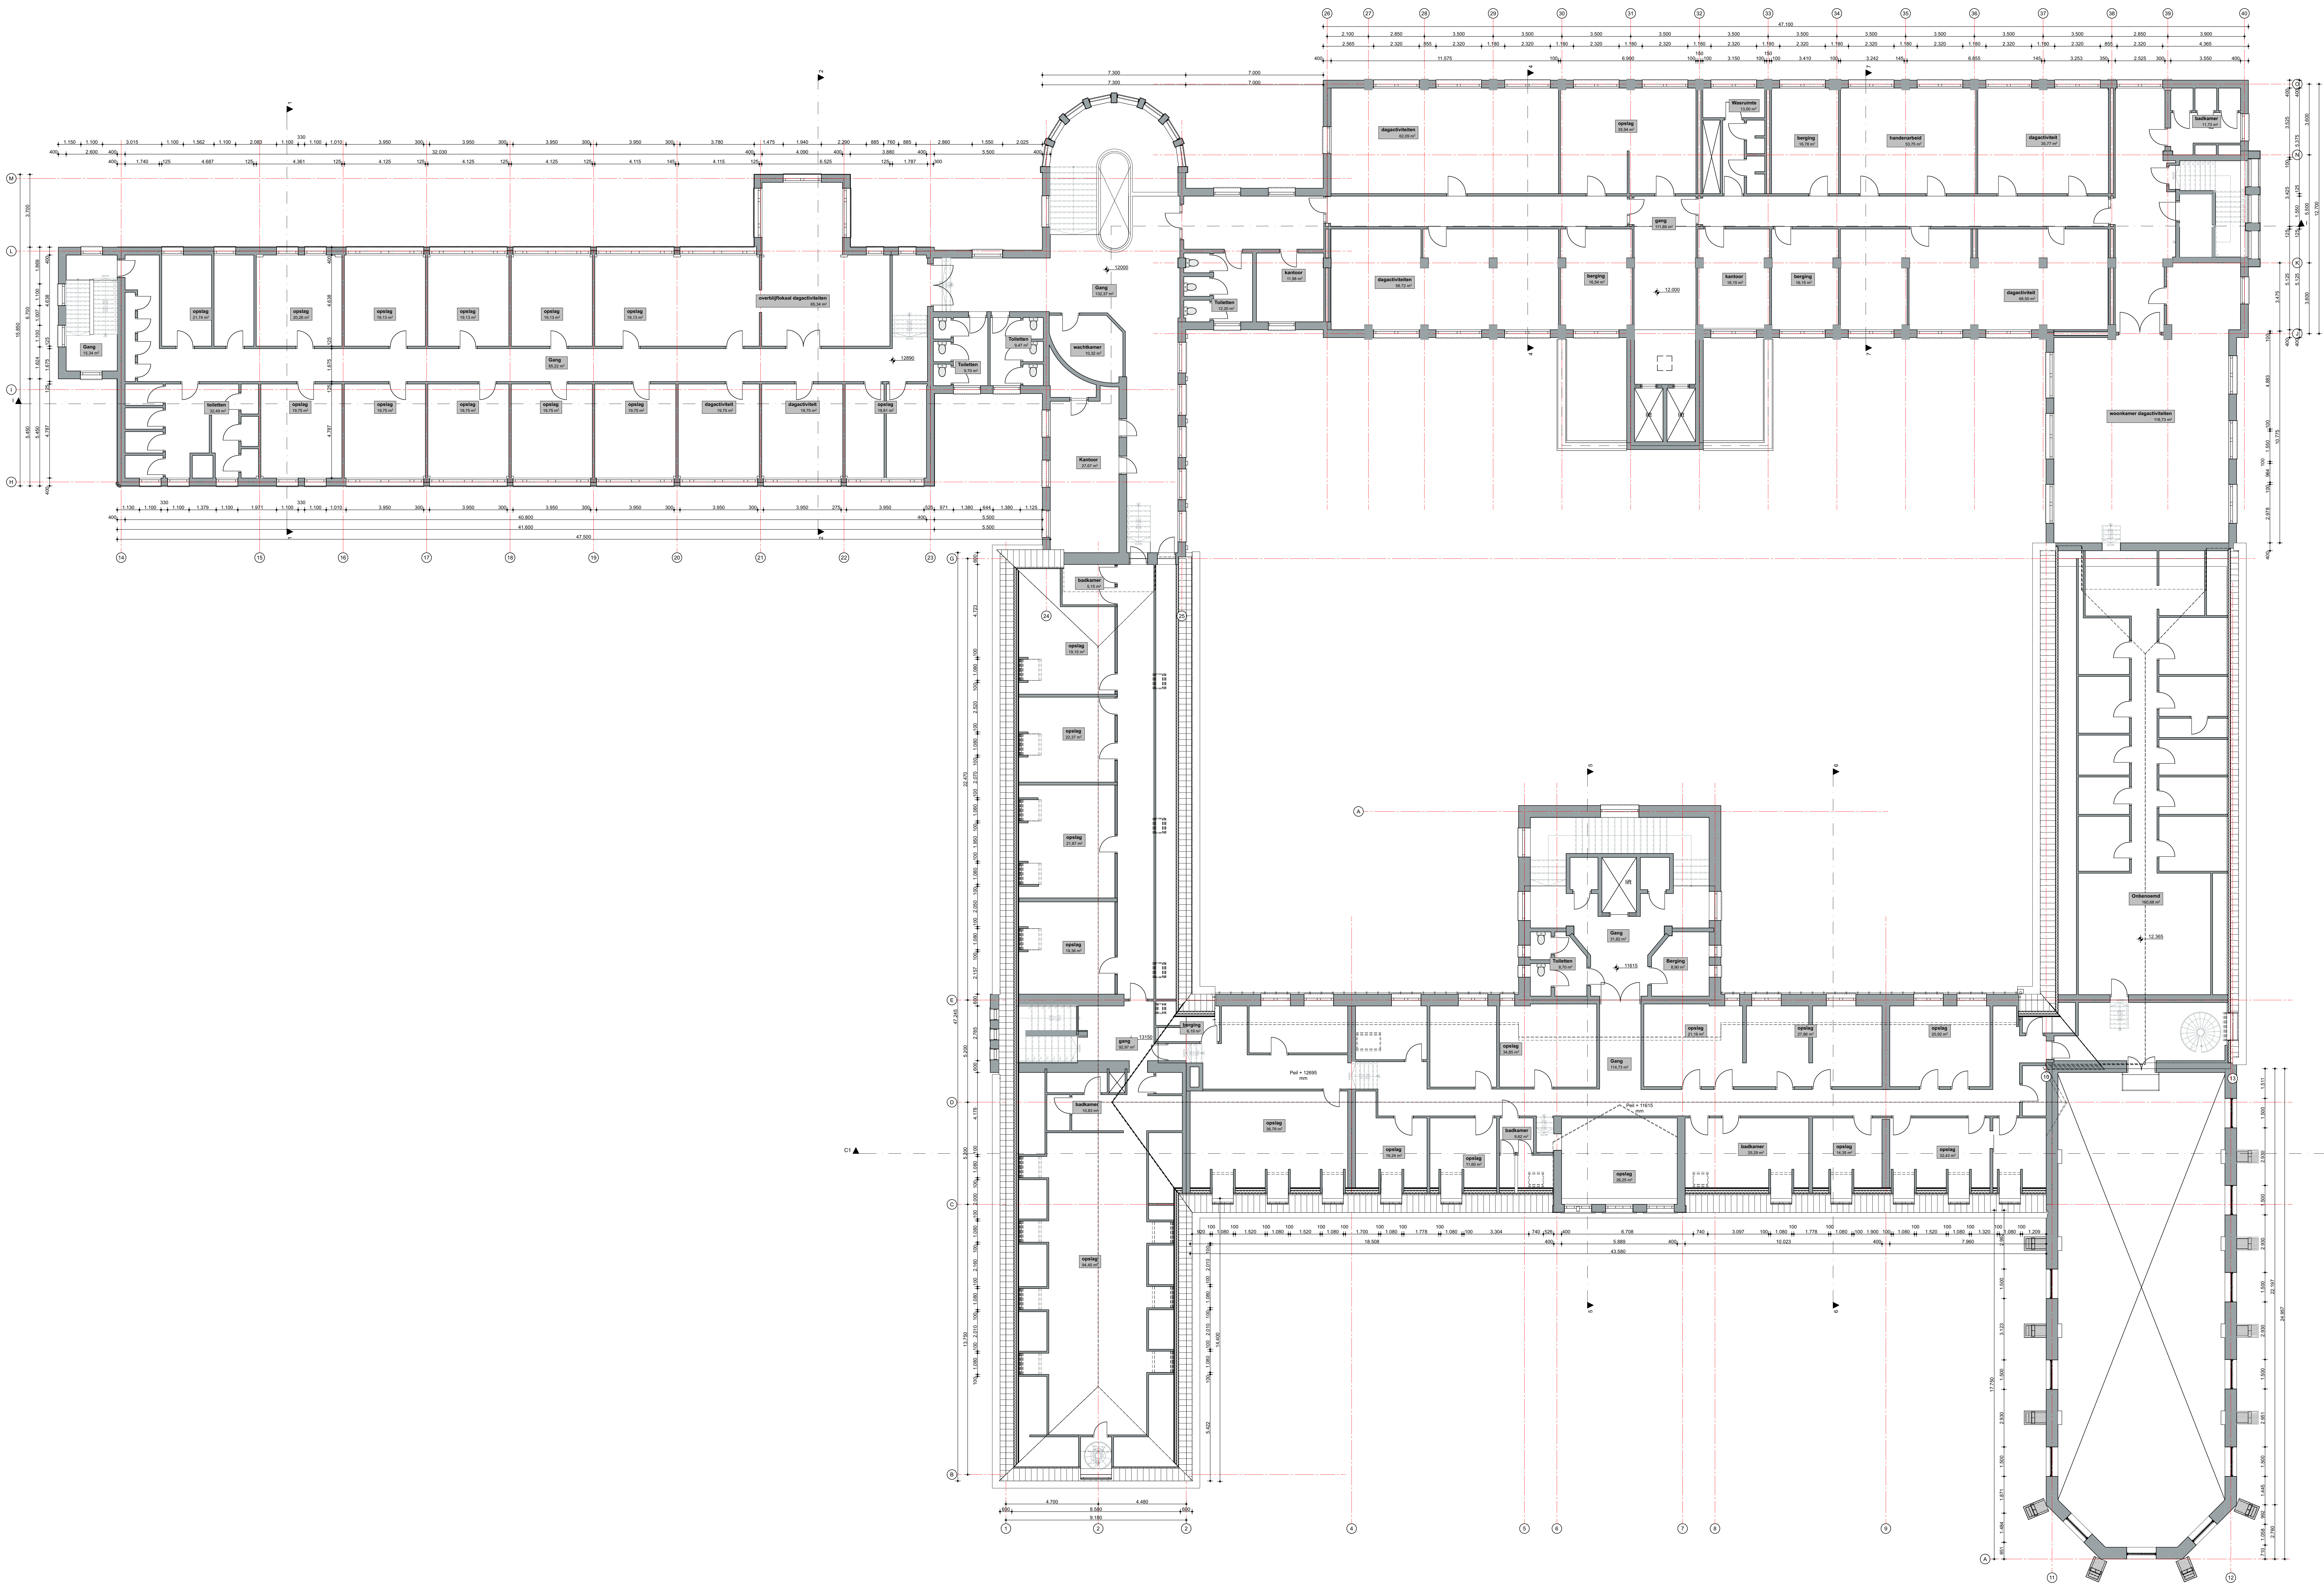

011n

Herontwikkeling Klooster

Watersley 1

6132PKA Sittard

Watersley Sports & Talentpark

Watersley 32

6132PKA Sittard

Omgevingsvergunning

BT.05

3e verdieping

TO - Plattegronden (bestaand)

1:100

schaal

orderdeel

A1 841x584

formaat

datum

fase

04-04-2021

datum

opdrachtgever

Watersley 31

6132KASittard

+31 (0) 46711 1736

info@phidias.prg

Phidias Community Innovation

Watersley 31


6132KASittard

+31 (0) 46711 1736

info@phidias.prg

vervoel

bestaande constructie
vloersparing / schacht

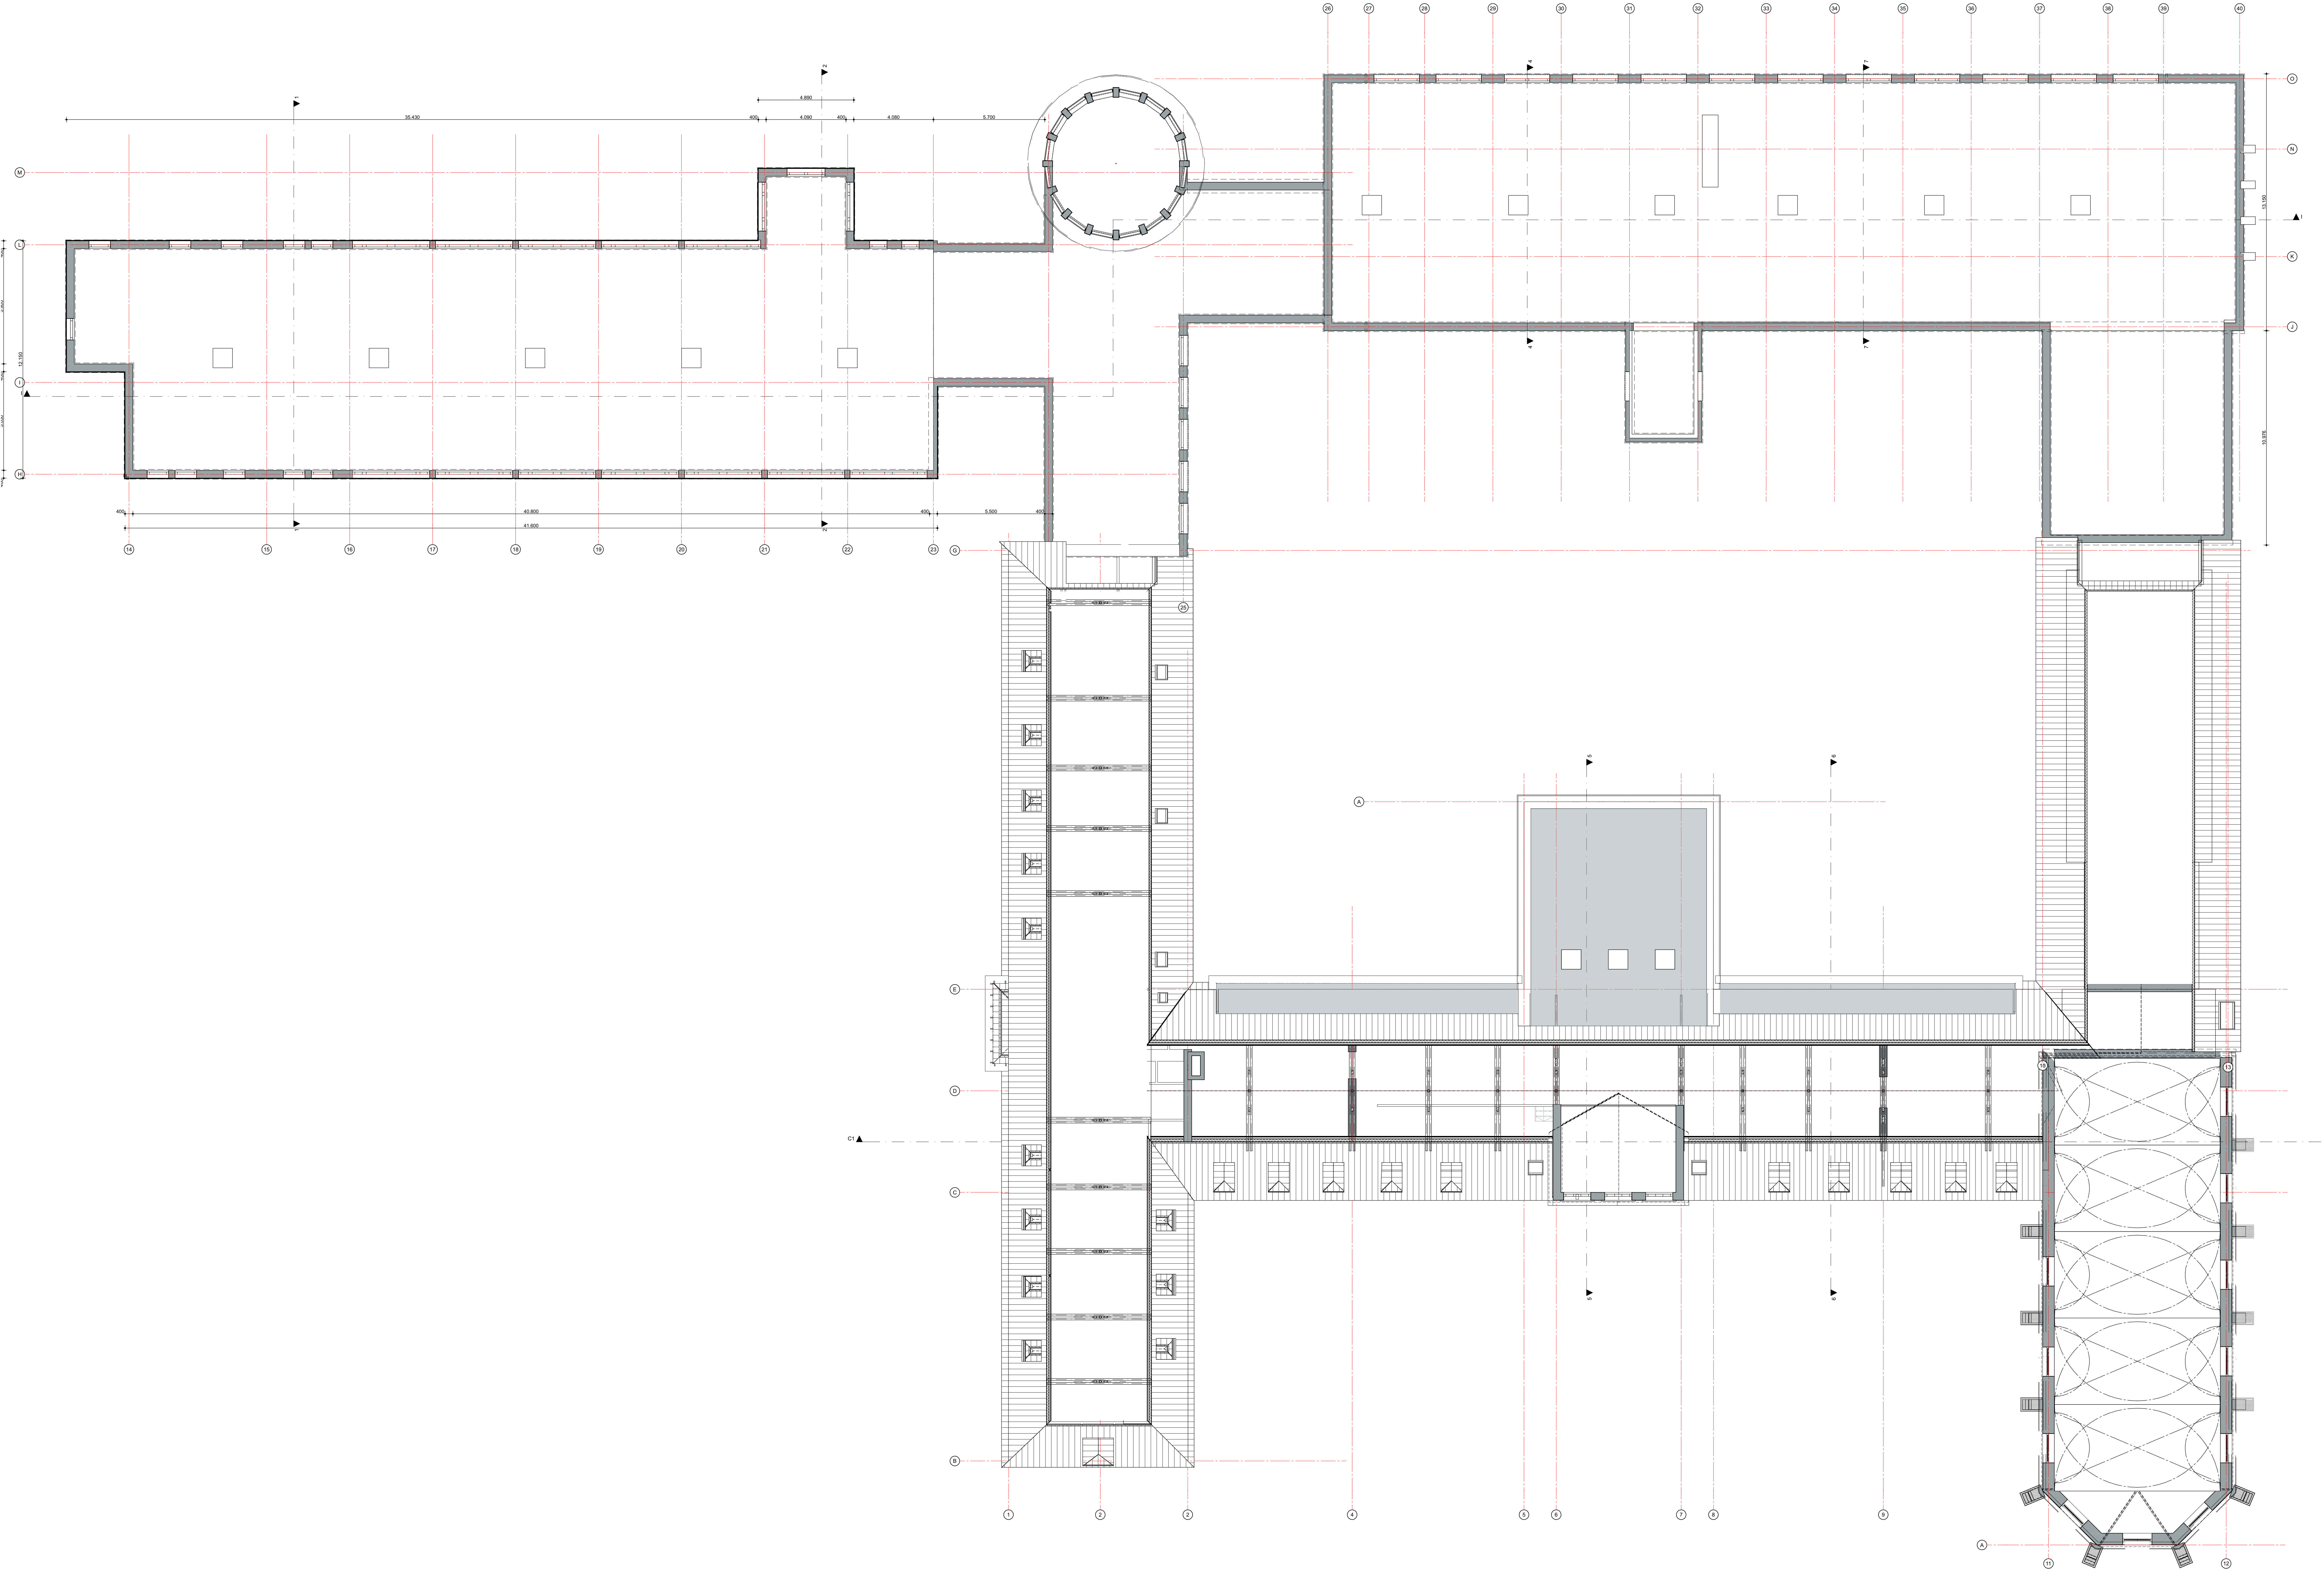

renvooi
bestaande constructie
vloersparing / schacht

011n

Herontwikkeling Klooster

Watersley 1

6132KA-Sittard

Watersley Sports & Talentpark

Watersley 32

6132KA-Sittard

Omgevingsvergunning

BT.06

dak

fasce

TO - Plattegronden (bestaand)

1:100

schaal

Ad 1101041


A1 841054

formaat

04-04-2021

datum

onderdeel

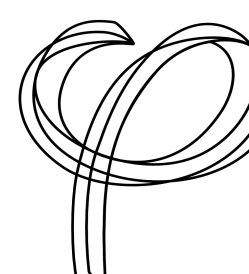

opdrachtgever


Phidias Community Innovation

Watersley 31

6132KA-Sittard


+31 (0) 46 711 1736

info@phidias.nl

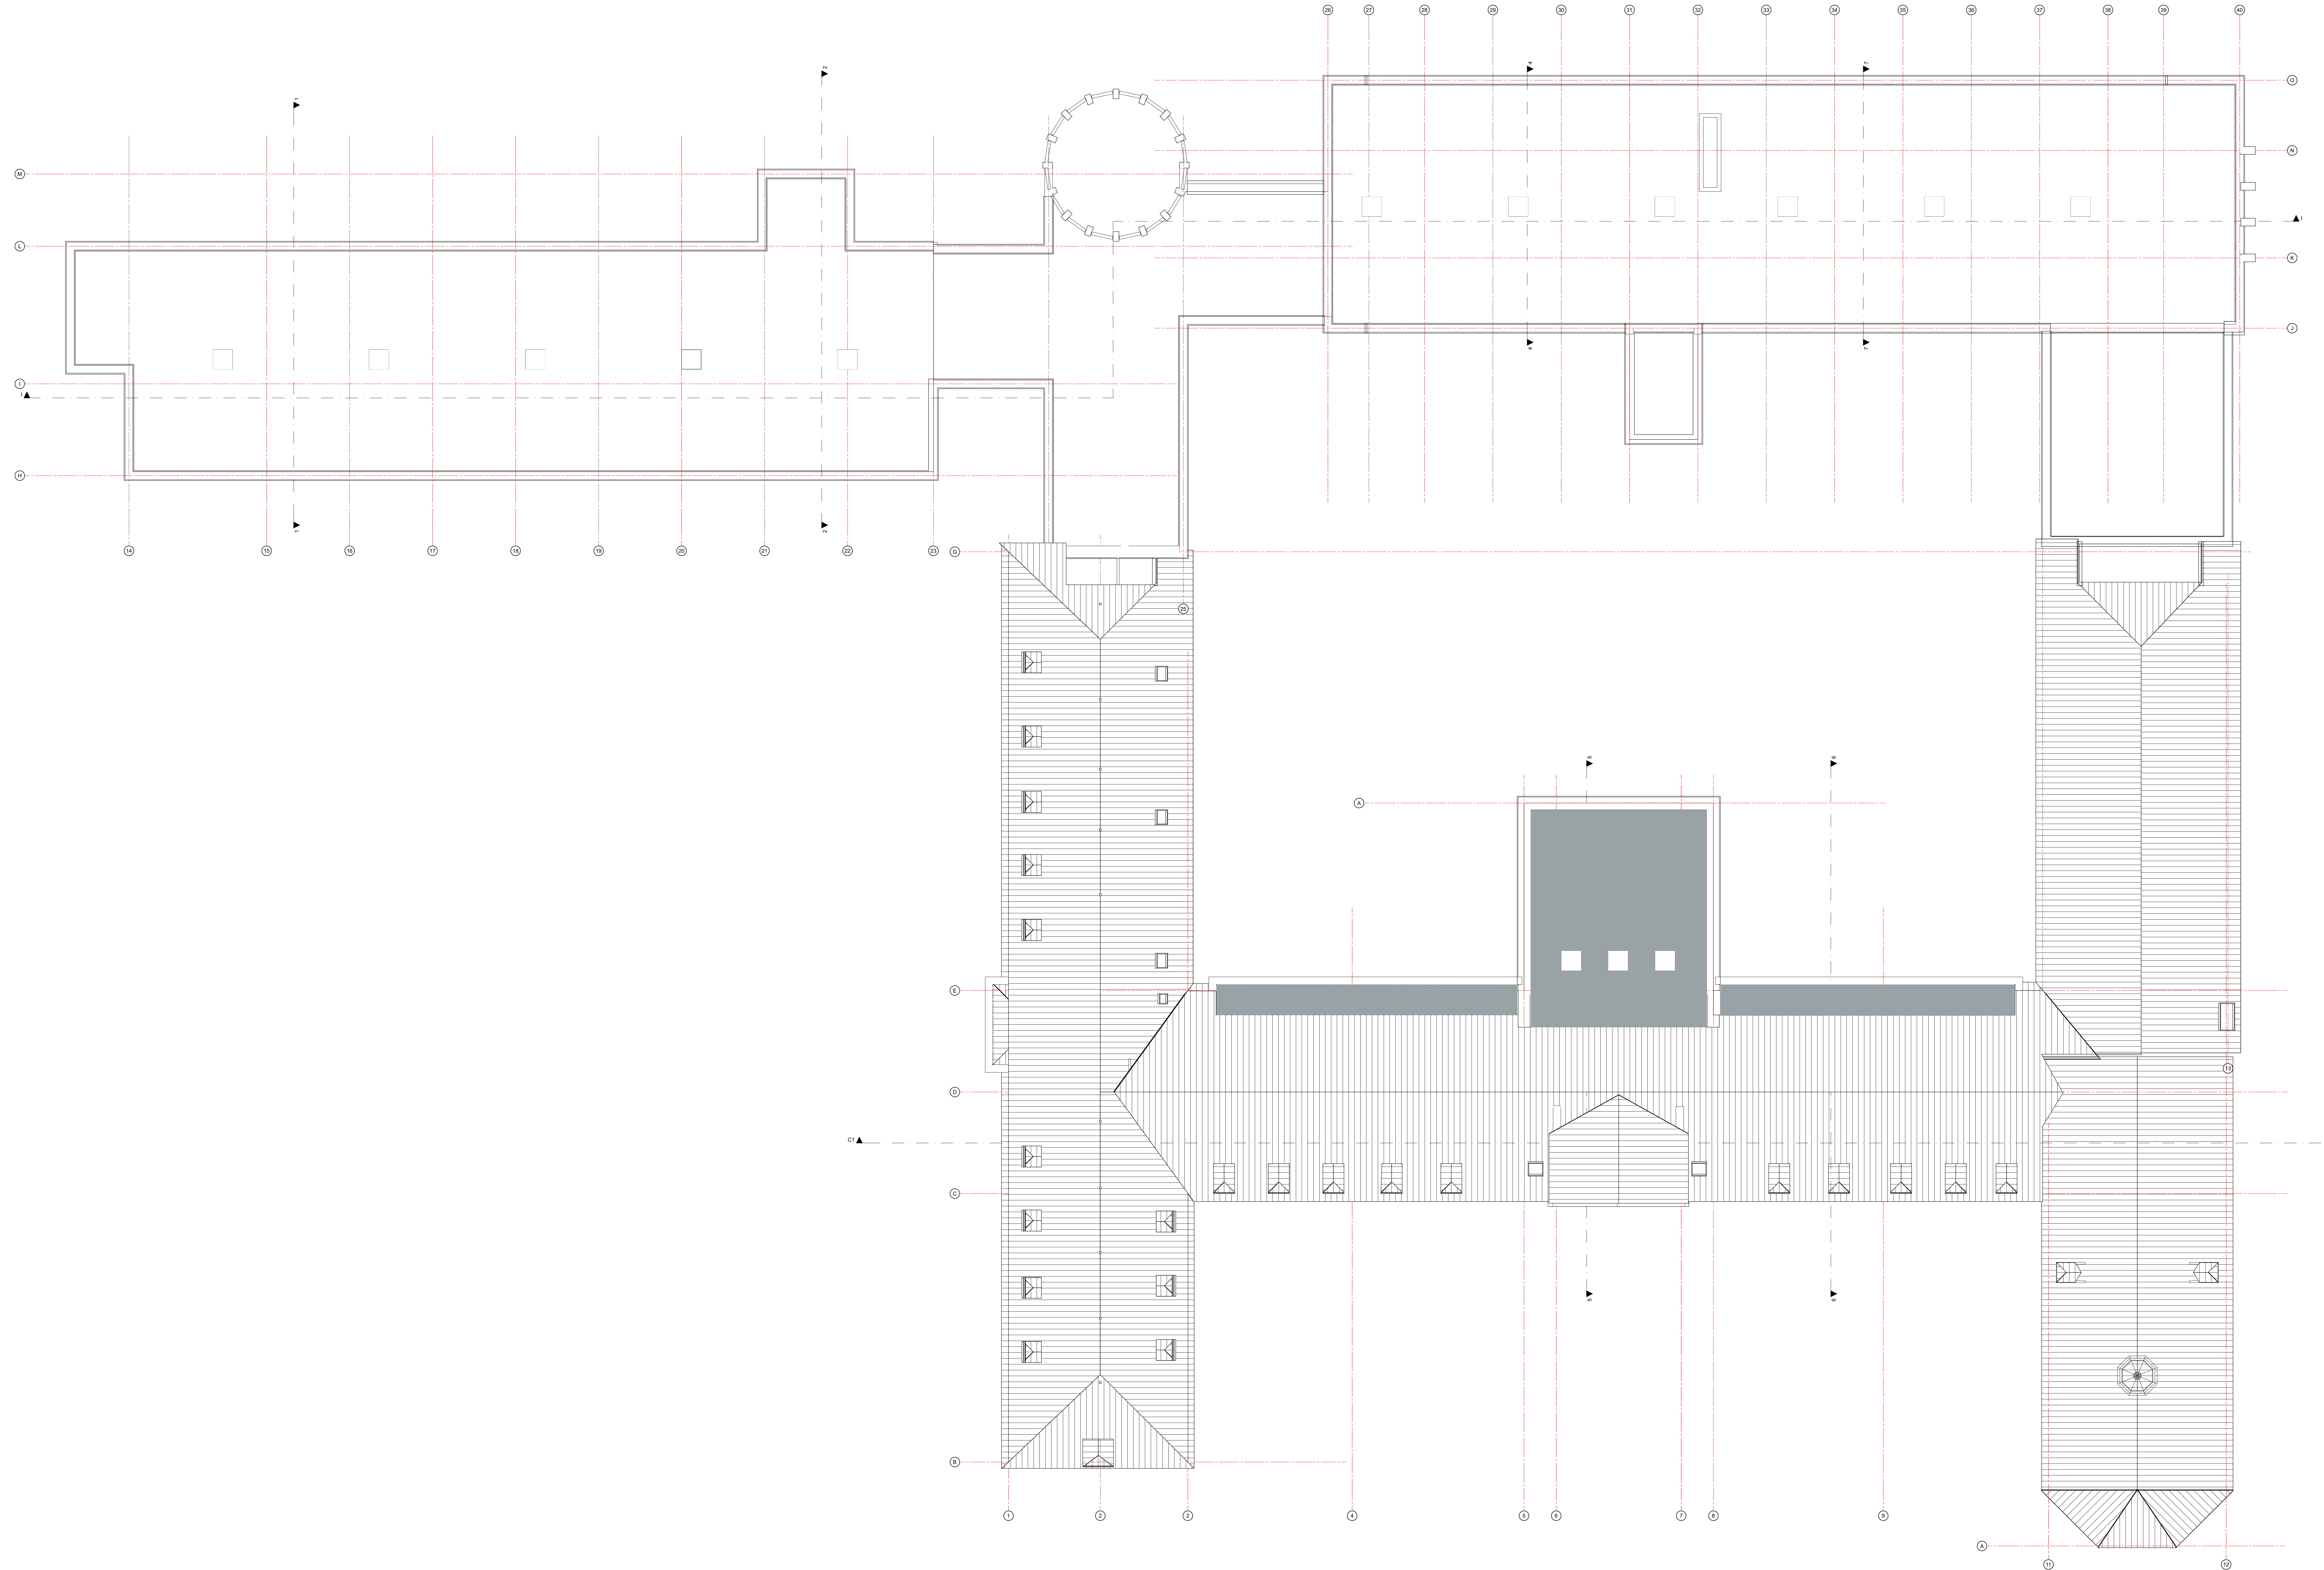

renvooi
bestaande constructie
vloersparing / schacht

011n		project nummer	
Herontwikkeling Klooster		project	
Watersley 1		opdrachtgever	
6132KA Sittard		Watersley 3.1	
Watersley Sports & Talentpark		6132KASittard	
6132KA Sittard		info@phidias.prg	
Omgevingsvergunning		fase	
BT.07		TO - Plattegronden (bestaand)	
Story		onderdeel	
1:100		A1 84x594	
schaal		formaat	
04-04-2021		datum	

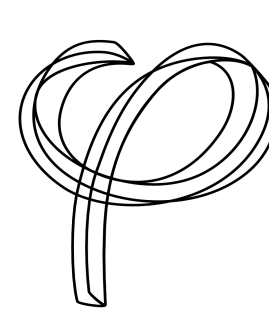

Phidias Community Innovation
Watersley 3.1
6132KASittard
+31 (0) 46 711 1736
info@phidias.prg