


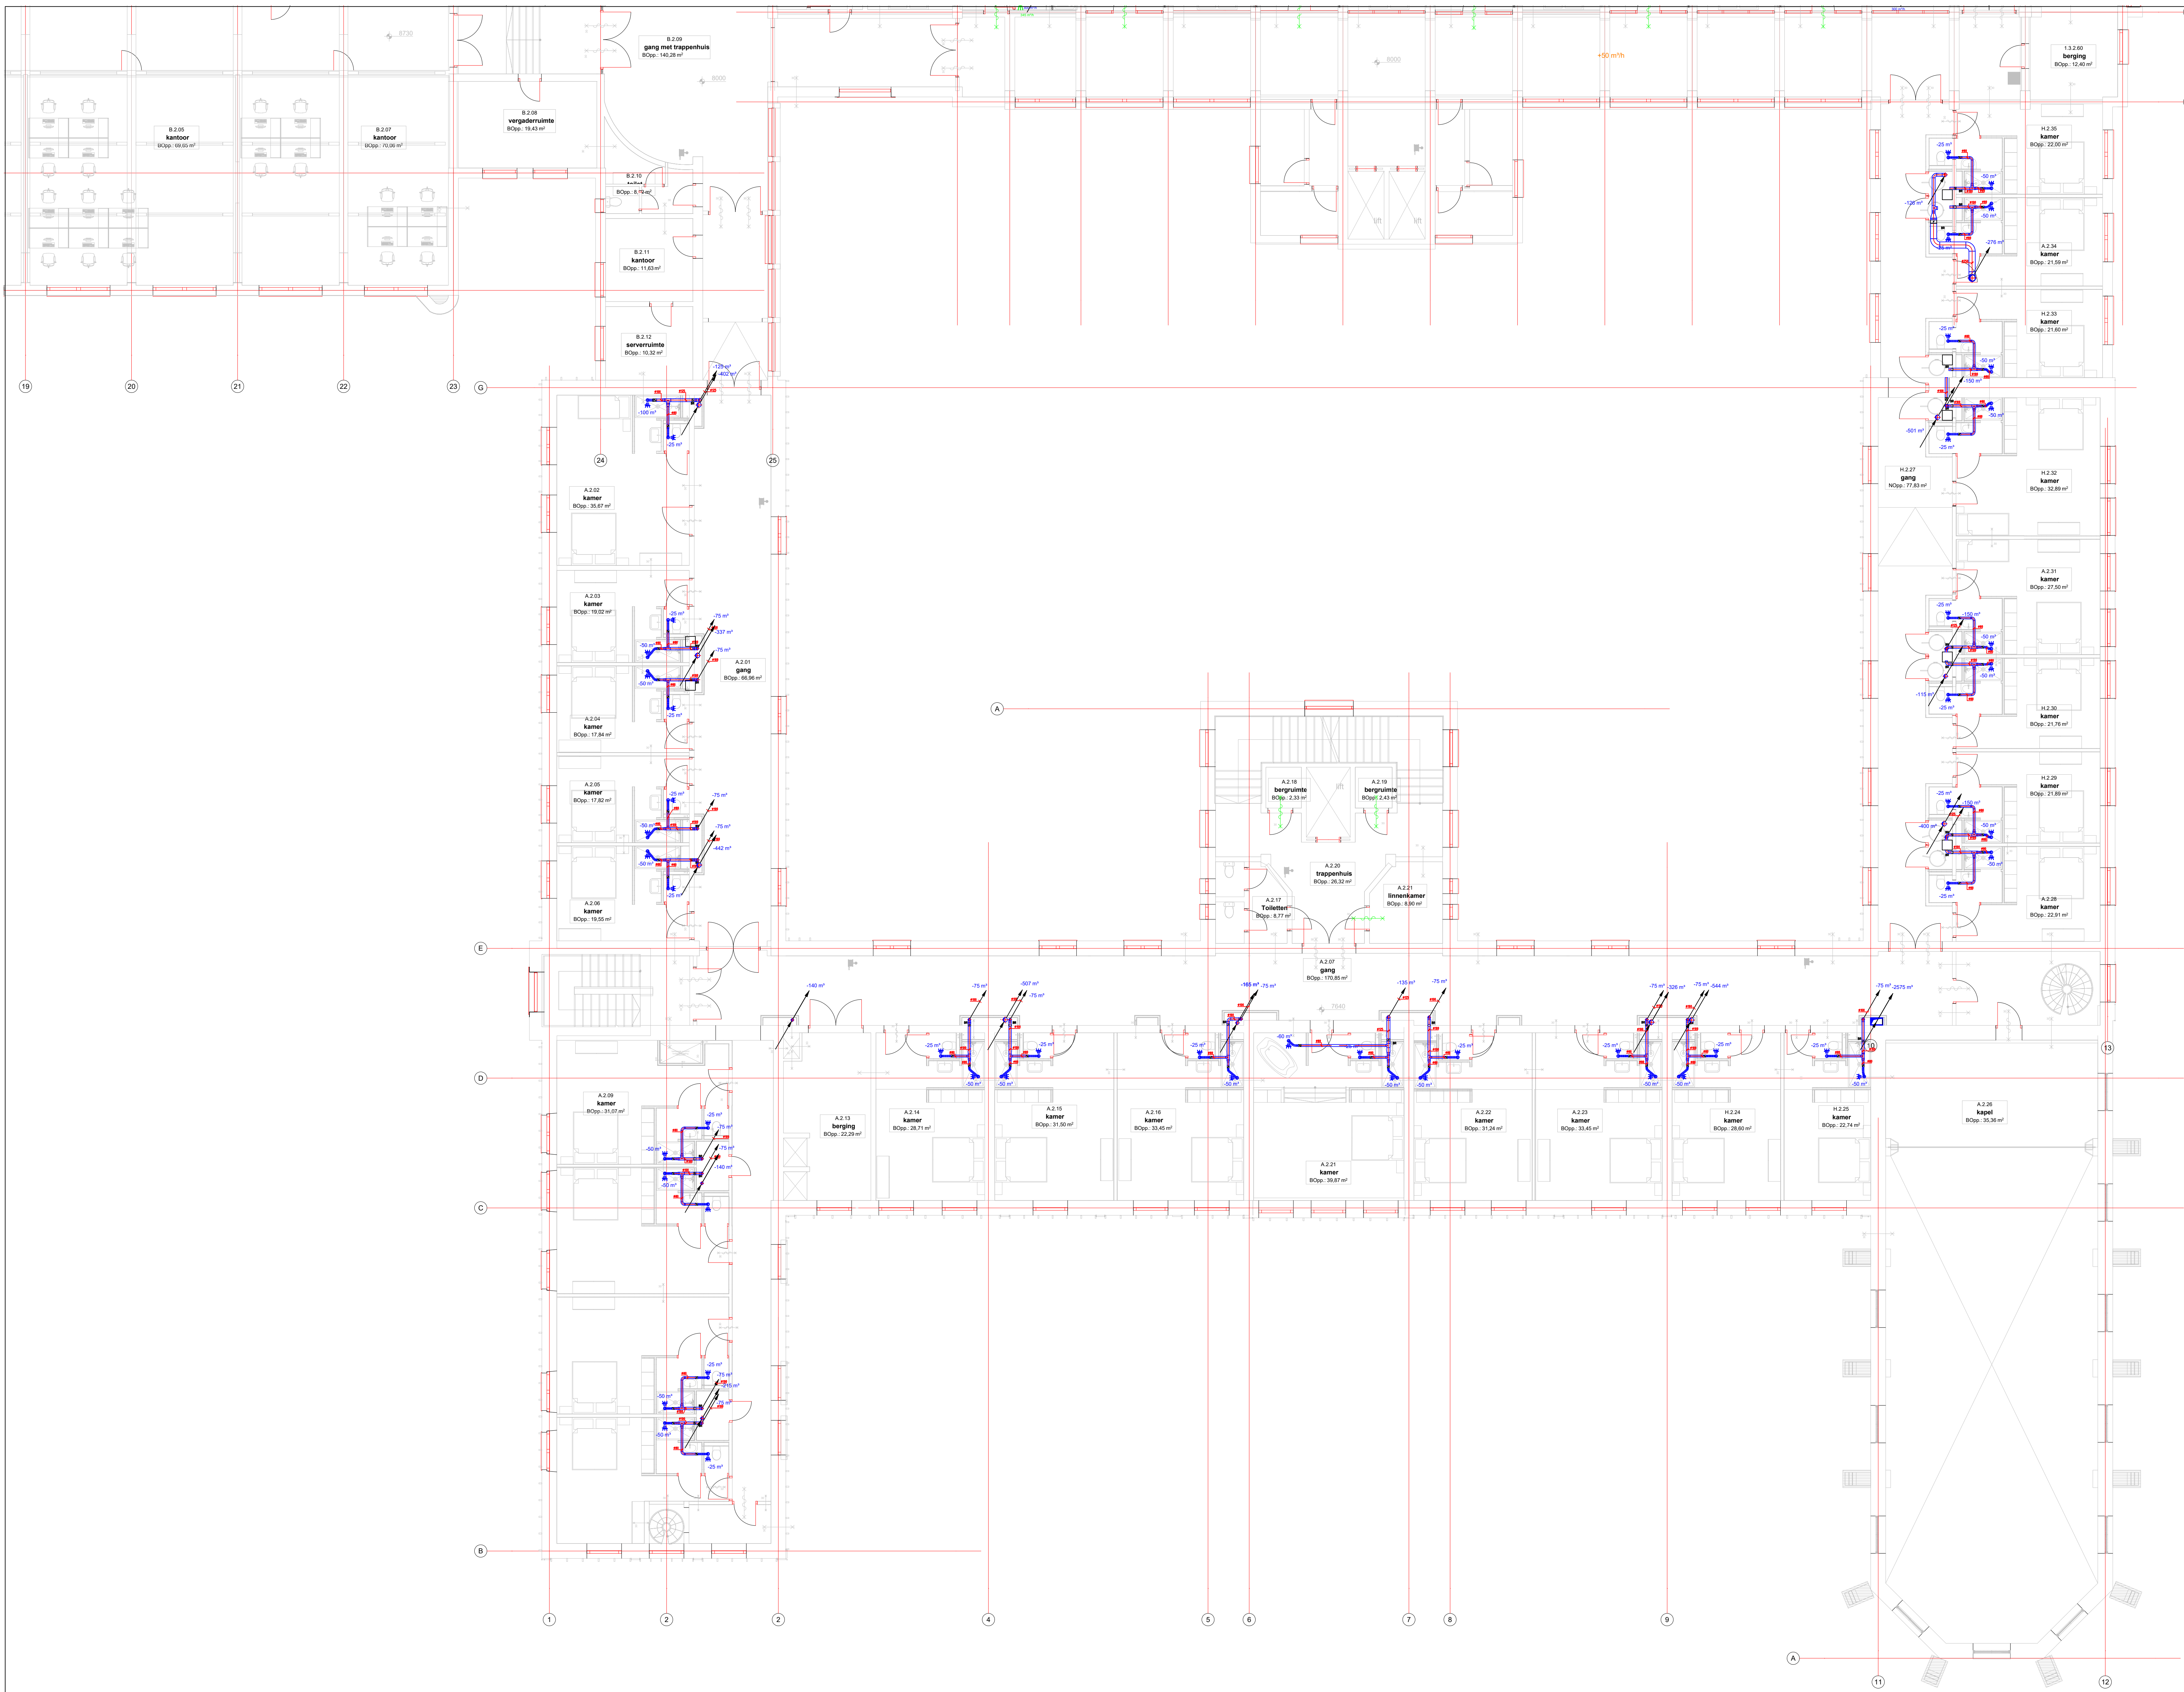

Renvooi:	
	Lucht retourkanaal (verzinkt)
	Lucht retourkanaal flexibel (verzinkt)
	Inregelklep
	Afzuigventiel

Watersley Hotel	
Opdrachtgever:	Heer & Huis Bouwt BV
Onderdeel:	Mechanische ventilatie 2e verdieping
Besteknummer:	22189
Projectnummer:	CONCEPT
Fase:	1
Versie:	A0
Formaat:	A0
Alle meten in het werk te controleren	
Auteur:	LTS
Gecontroleerd:	SPL
Datum:	1 november 2022
Schaal:	1:100
Tekeningnummer:	MV-02



geeft richting
aan ruimte

Kompas Adviseurs en Ingenieurs
Koolweg 33
6525BN
Eindhoven