


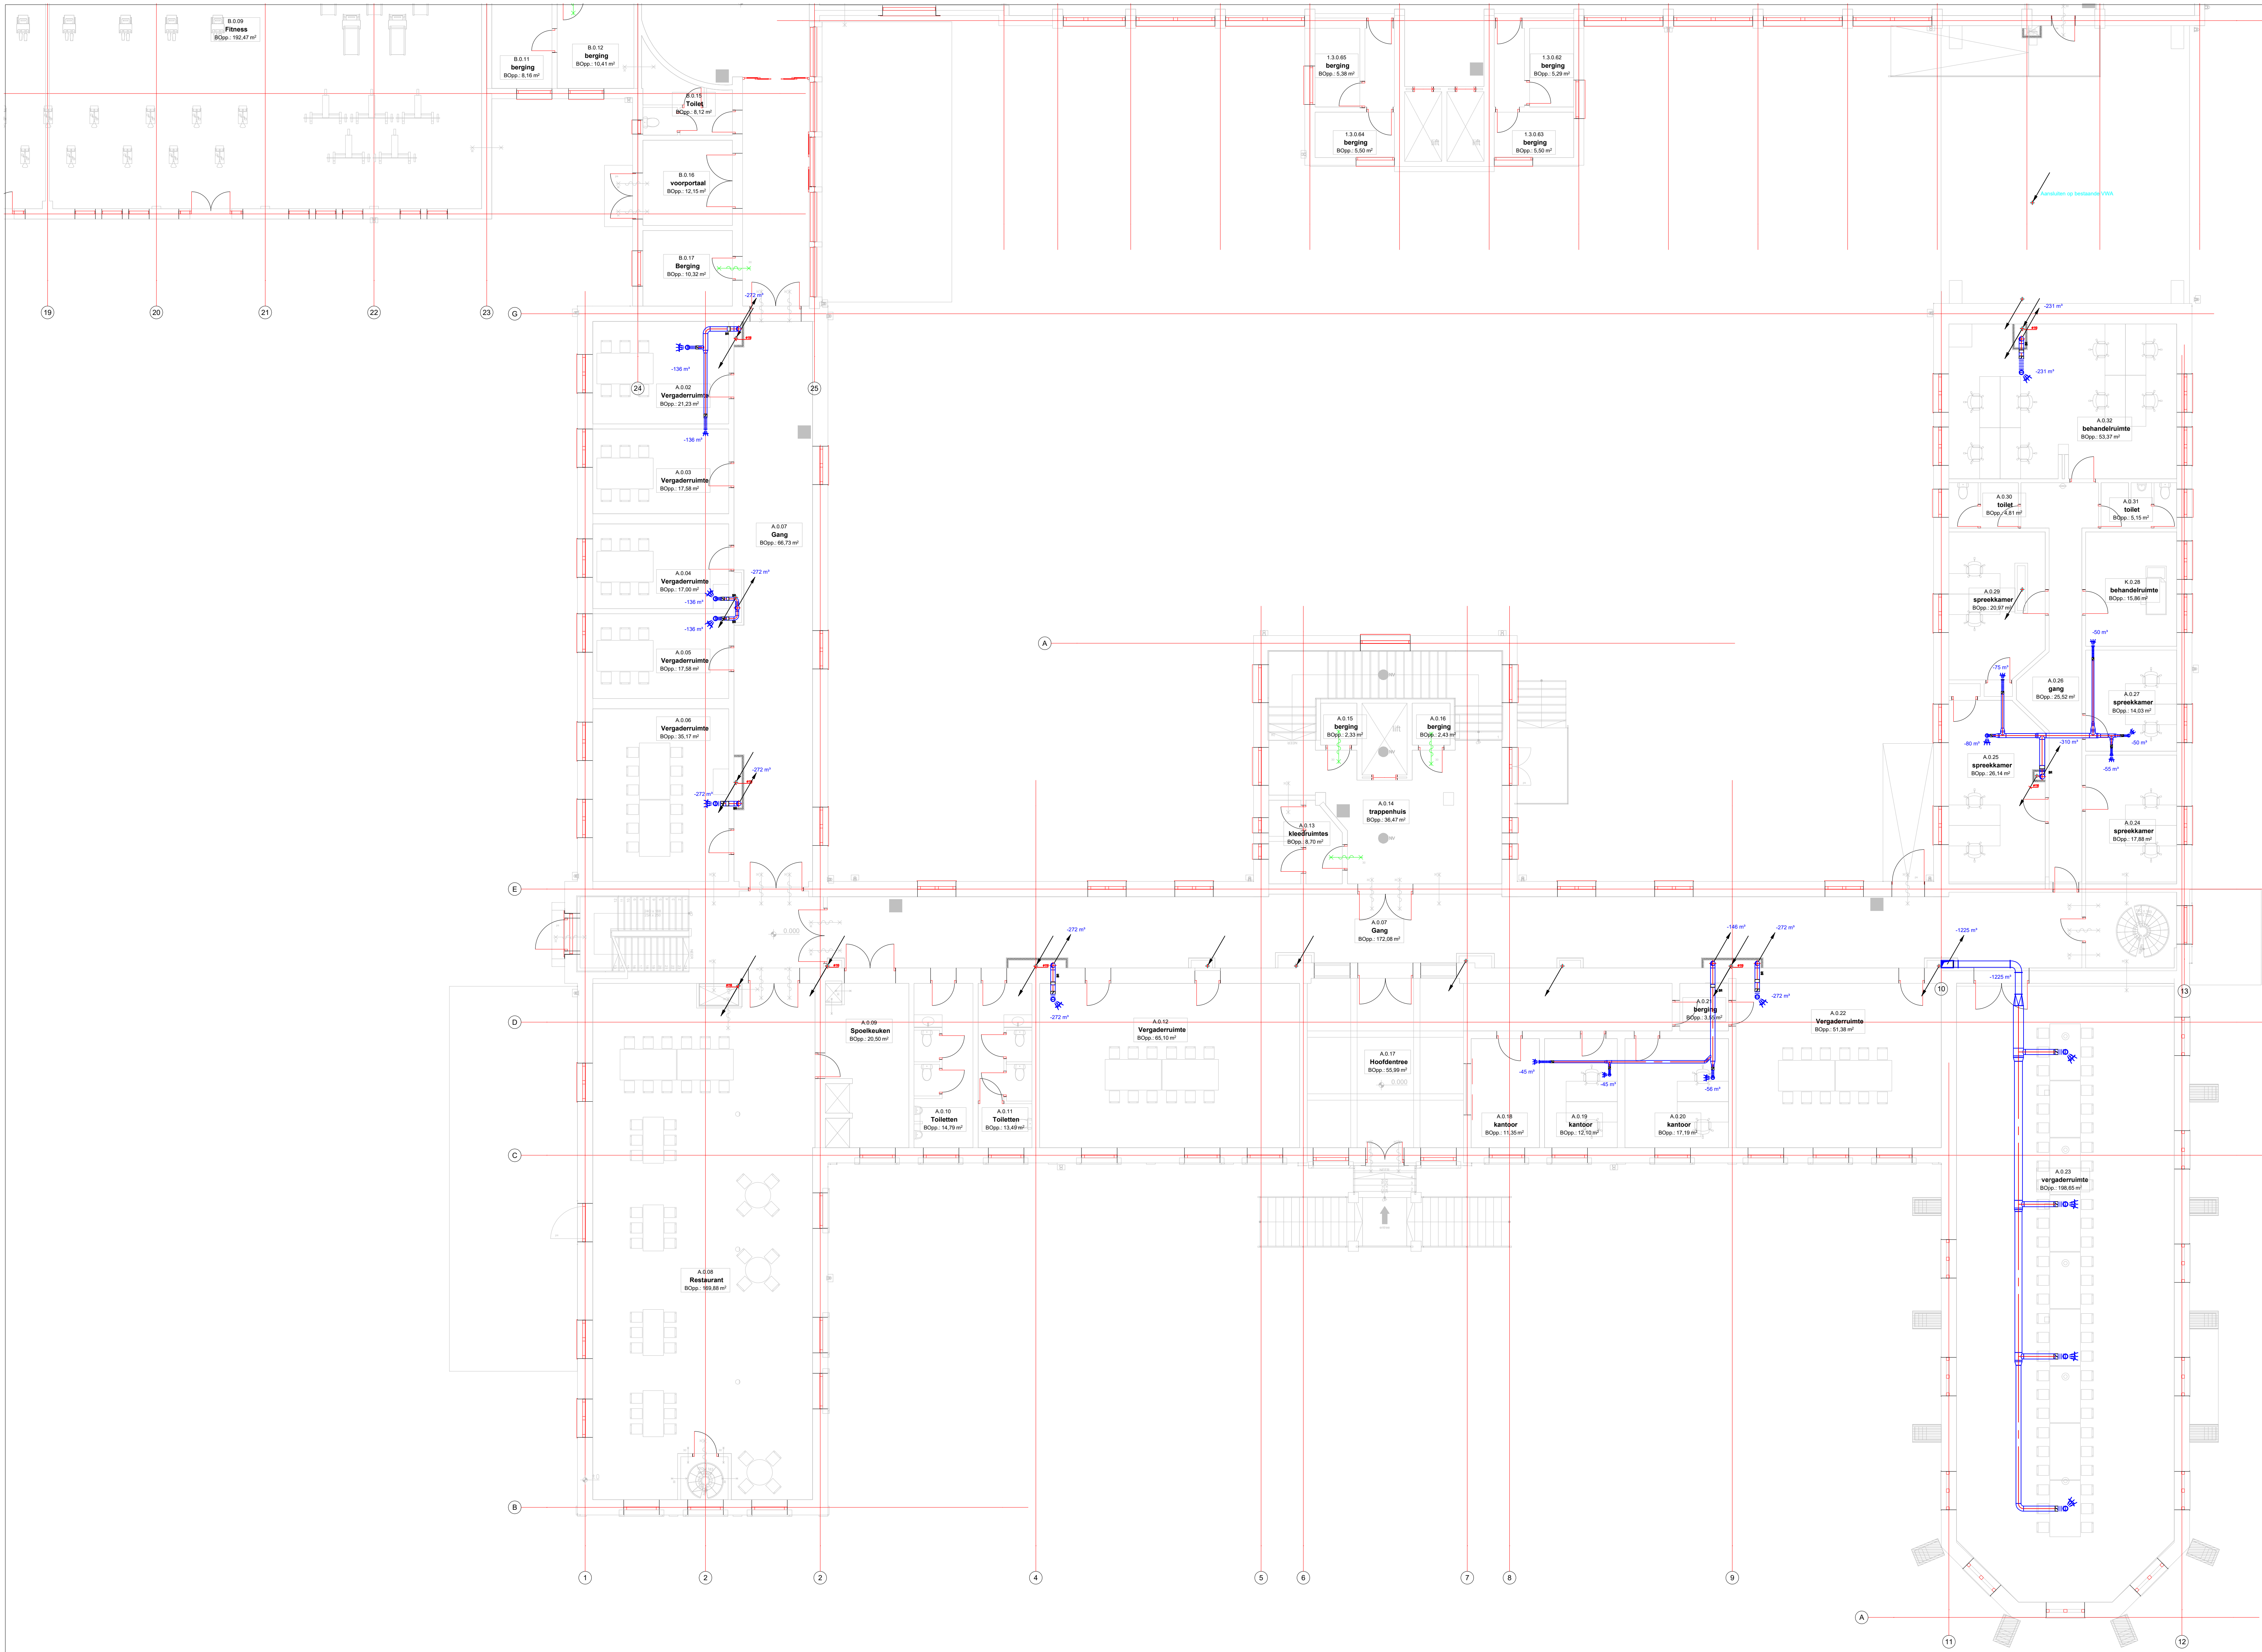

Renvooi:

VWA (pvc)

Project: Watersley Hotel

Heer & Huis Bouwt BV

Sanitaire installaties
Begane grond

Besteknummer:	22189	Auteur:	LTS
Projectnummer:	CONCEPT	Gecontroleerd:	SPL
Fase:	1	Datum:	1 november 2022
Versie:	1	Schaal:	1:100
Formaat:	A0	Tekeningnummer:	S-0.0