


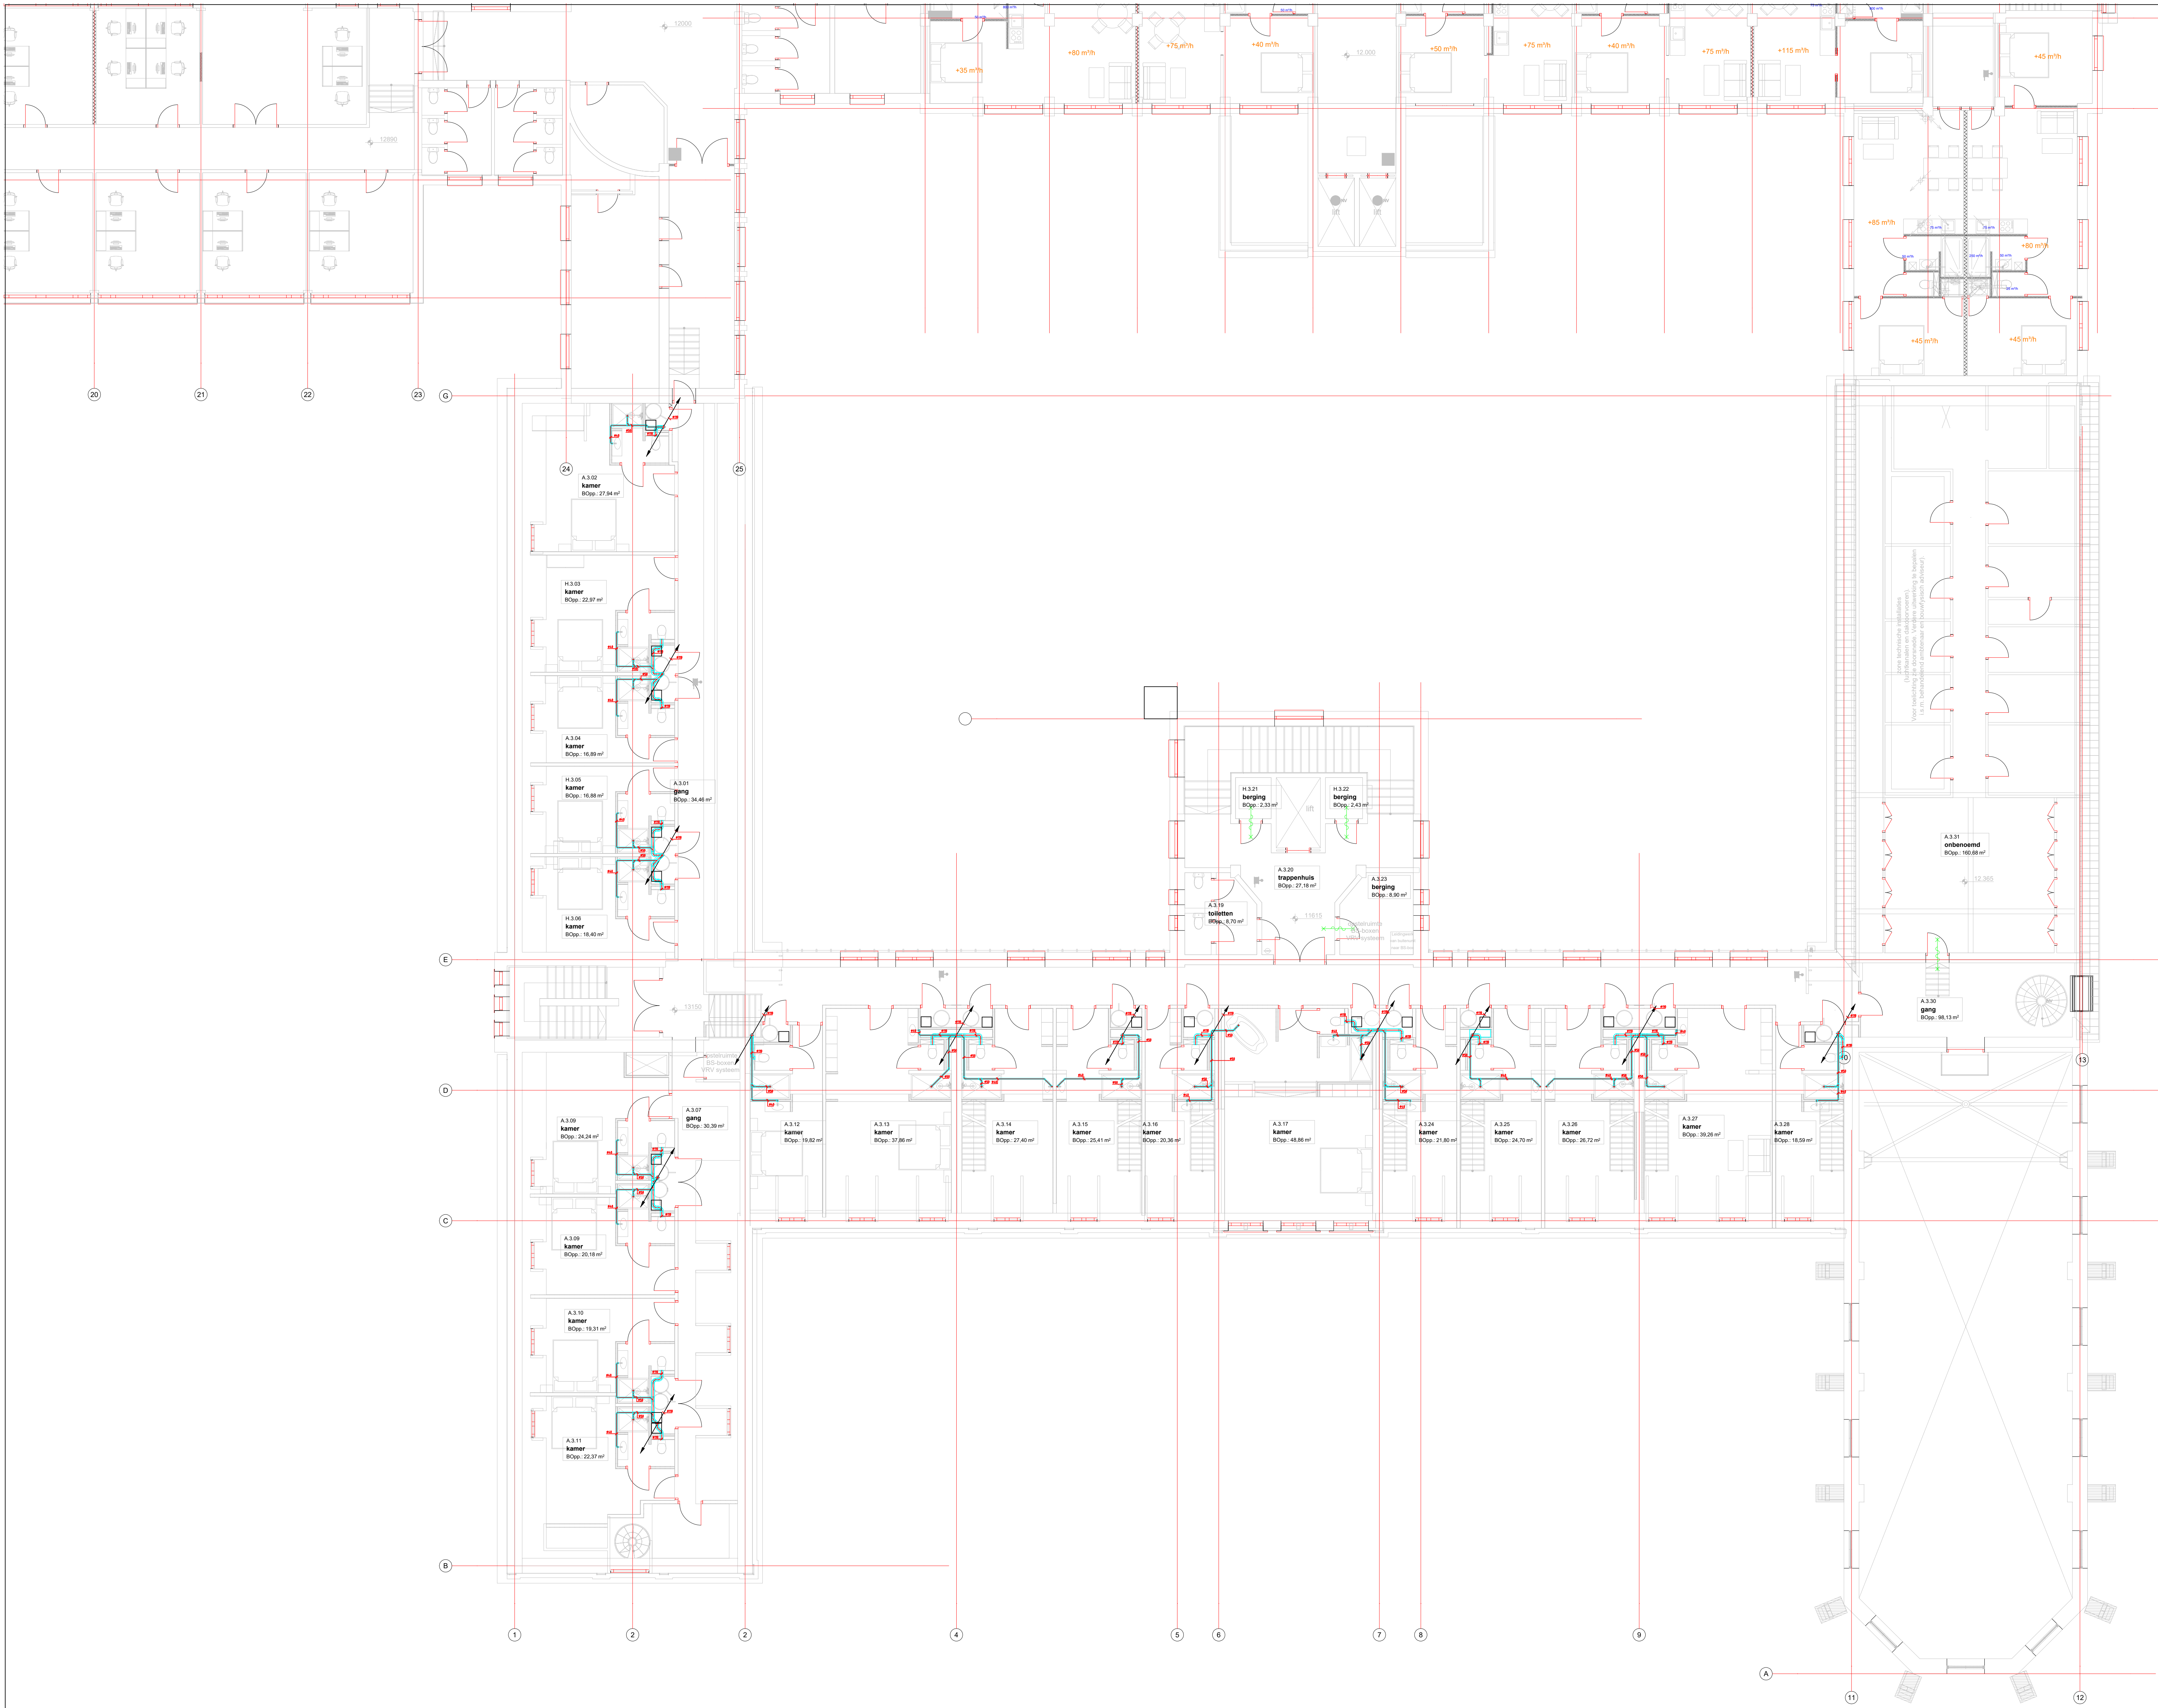

Renvooi:

VWA (pvc)

Project: Watersley Hotel

Opdrachtgever: Heer & Huis Bouwt BV

Onderdeel: Sanitaire installaties
3e Verdieping

Besteknummer:	22189	Auteur:	LTS
Projectnummer:	CONCEPT	Gecontroleerd:	SPL
Fase:	1	Datum:	1 november 2022
Versie:	A0	Schaal:	1:100
Formaat:	A0	Tekeningnummer:	S-03

Alle meten in het werk te controleren

kmpas
geeft richting
aan ruimte

Kompas Adviseurs en Ingenieurs
Koolweg 33
6525BN
Eindhoven