



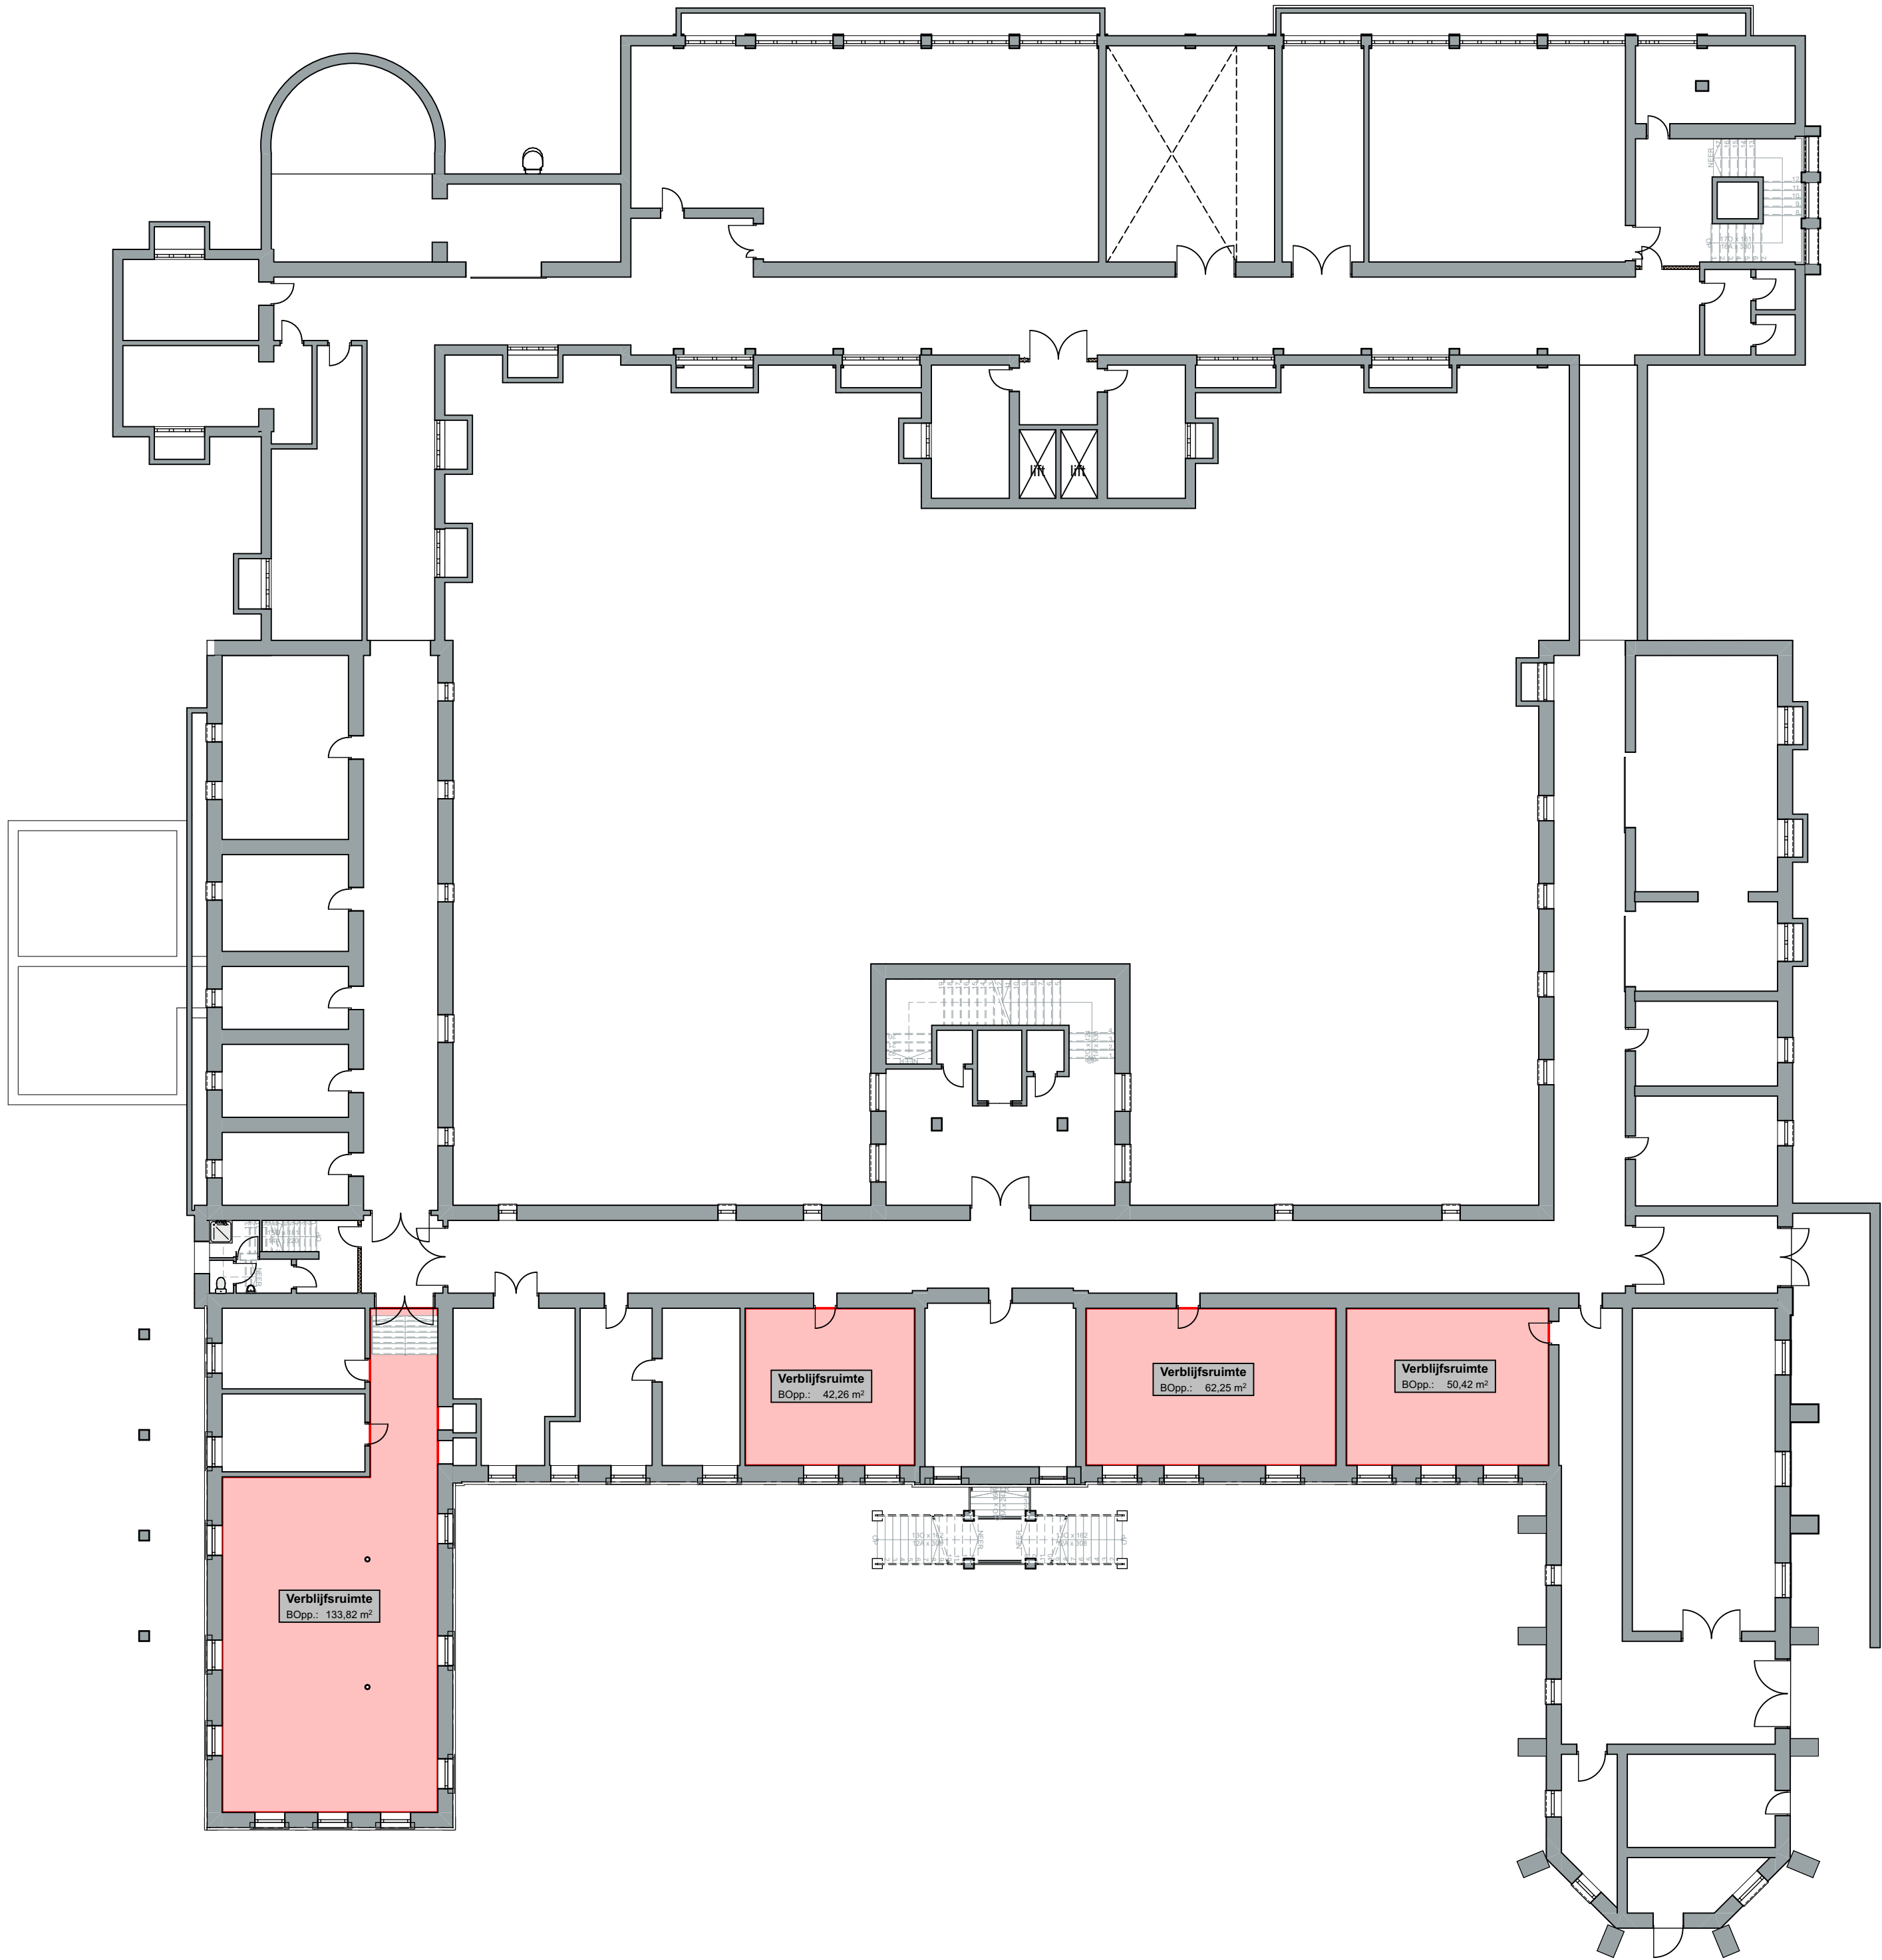

RUIMTE RENVOOI

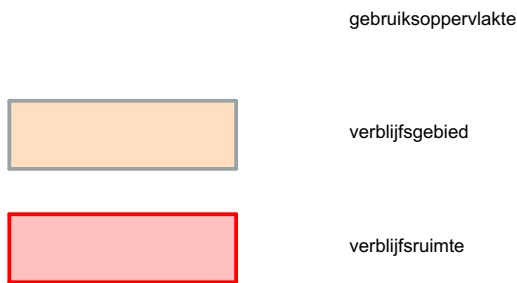


011n

Herontwikkeling Klooster


Watersley 1
6132KA Sittard

Watersley Sports & Talentpark
Watersley 32
6132KA Sittard

Omgevingsvergunning		fase		Deze tekening is eigendom van Phidias Community Innovation en mag zonder schriftelijk toestemming niet gereproduceerd of anderszins gebruikt worden Phidias Community Innovation Watersley 31 6132KASittard +31 (0)46 711 1736 info@phidias.pro
T0.55				
Kelder				
TO - Plattegronden (verblijfsoppervlakte)		onderdeel		
1:200	A0 1181x841			
schaal	A1 841x594	04-04-2021		
	formaat	datum		

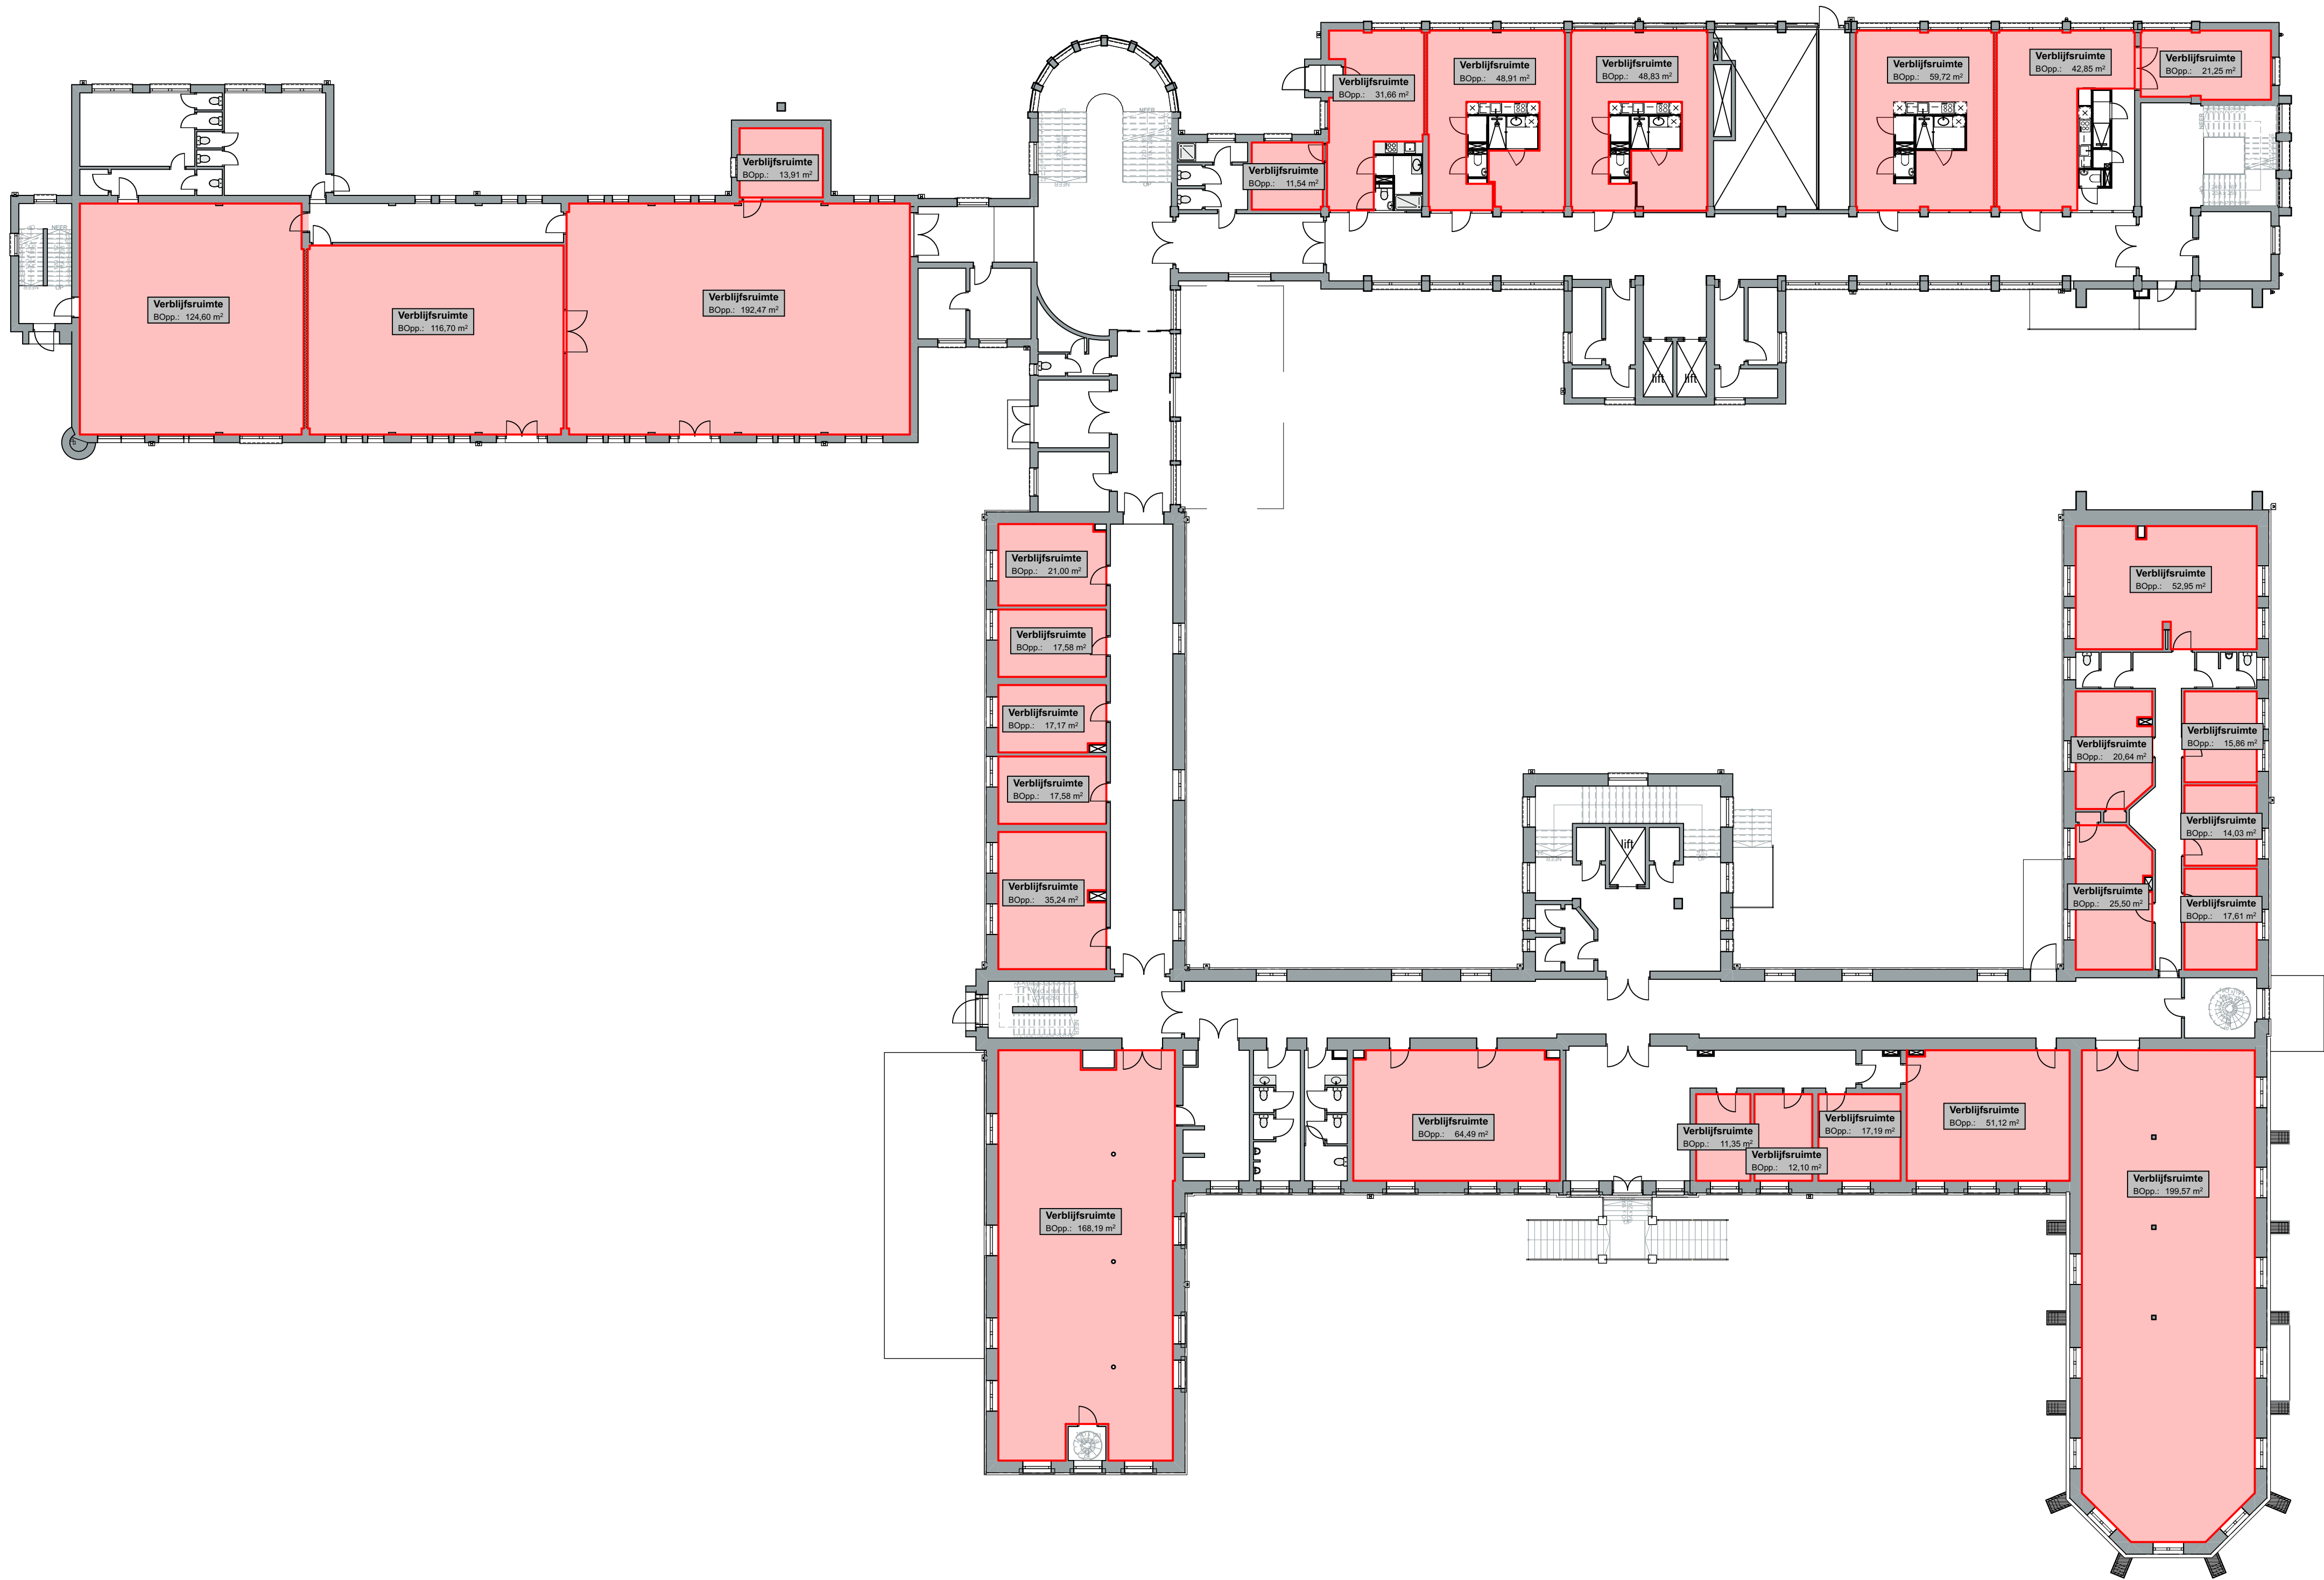

RUIMTE RENVOOI

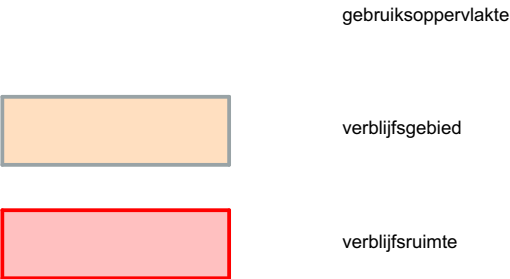

011n

Herontwikkeling Klooster

Watersley 1
6132KA Sittard

Watersley Sports & Talentpark

Watersley 32
6132KA Sittard

Omgevingsvergunning


T0.56

Begane grond

TO - Plattegronden (verblijfsoppervlakte)


1:200
A0 1181x841
A1 841x594
schaal formaat

04-04-2021
datum

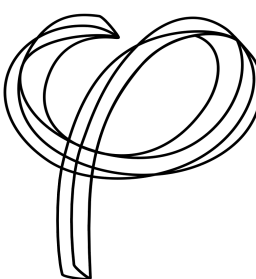


Deze tekening is eigendom van
Phidias Community Innovation
en mag zonder schriftelijk
toestemming niet gereproduceerd
of anderszins gebruikt worden

Phidias Community Innovation
Watersley 31
6132KA Sittard
+31 (0) 46 711 1736
info@phidias.pro

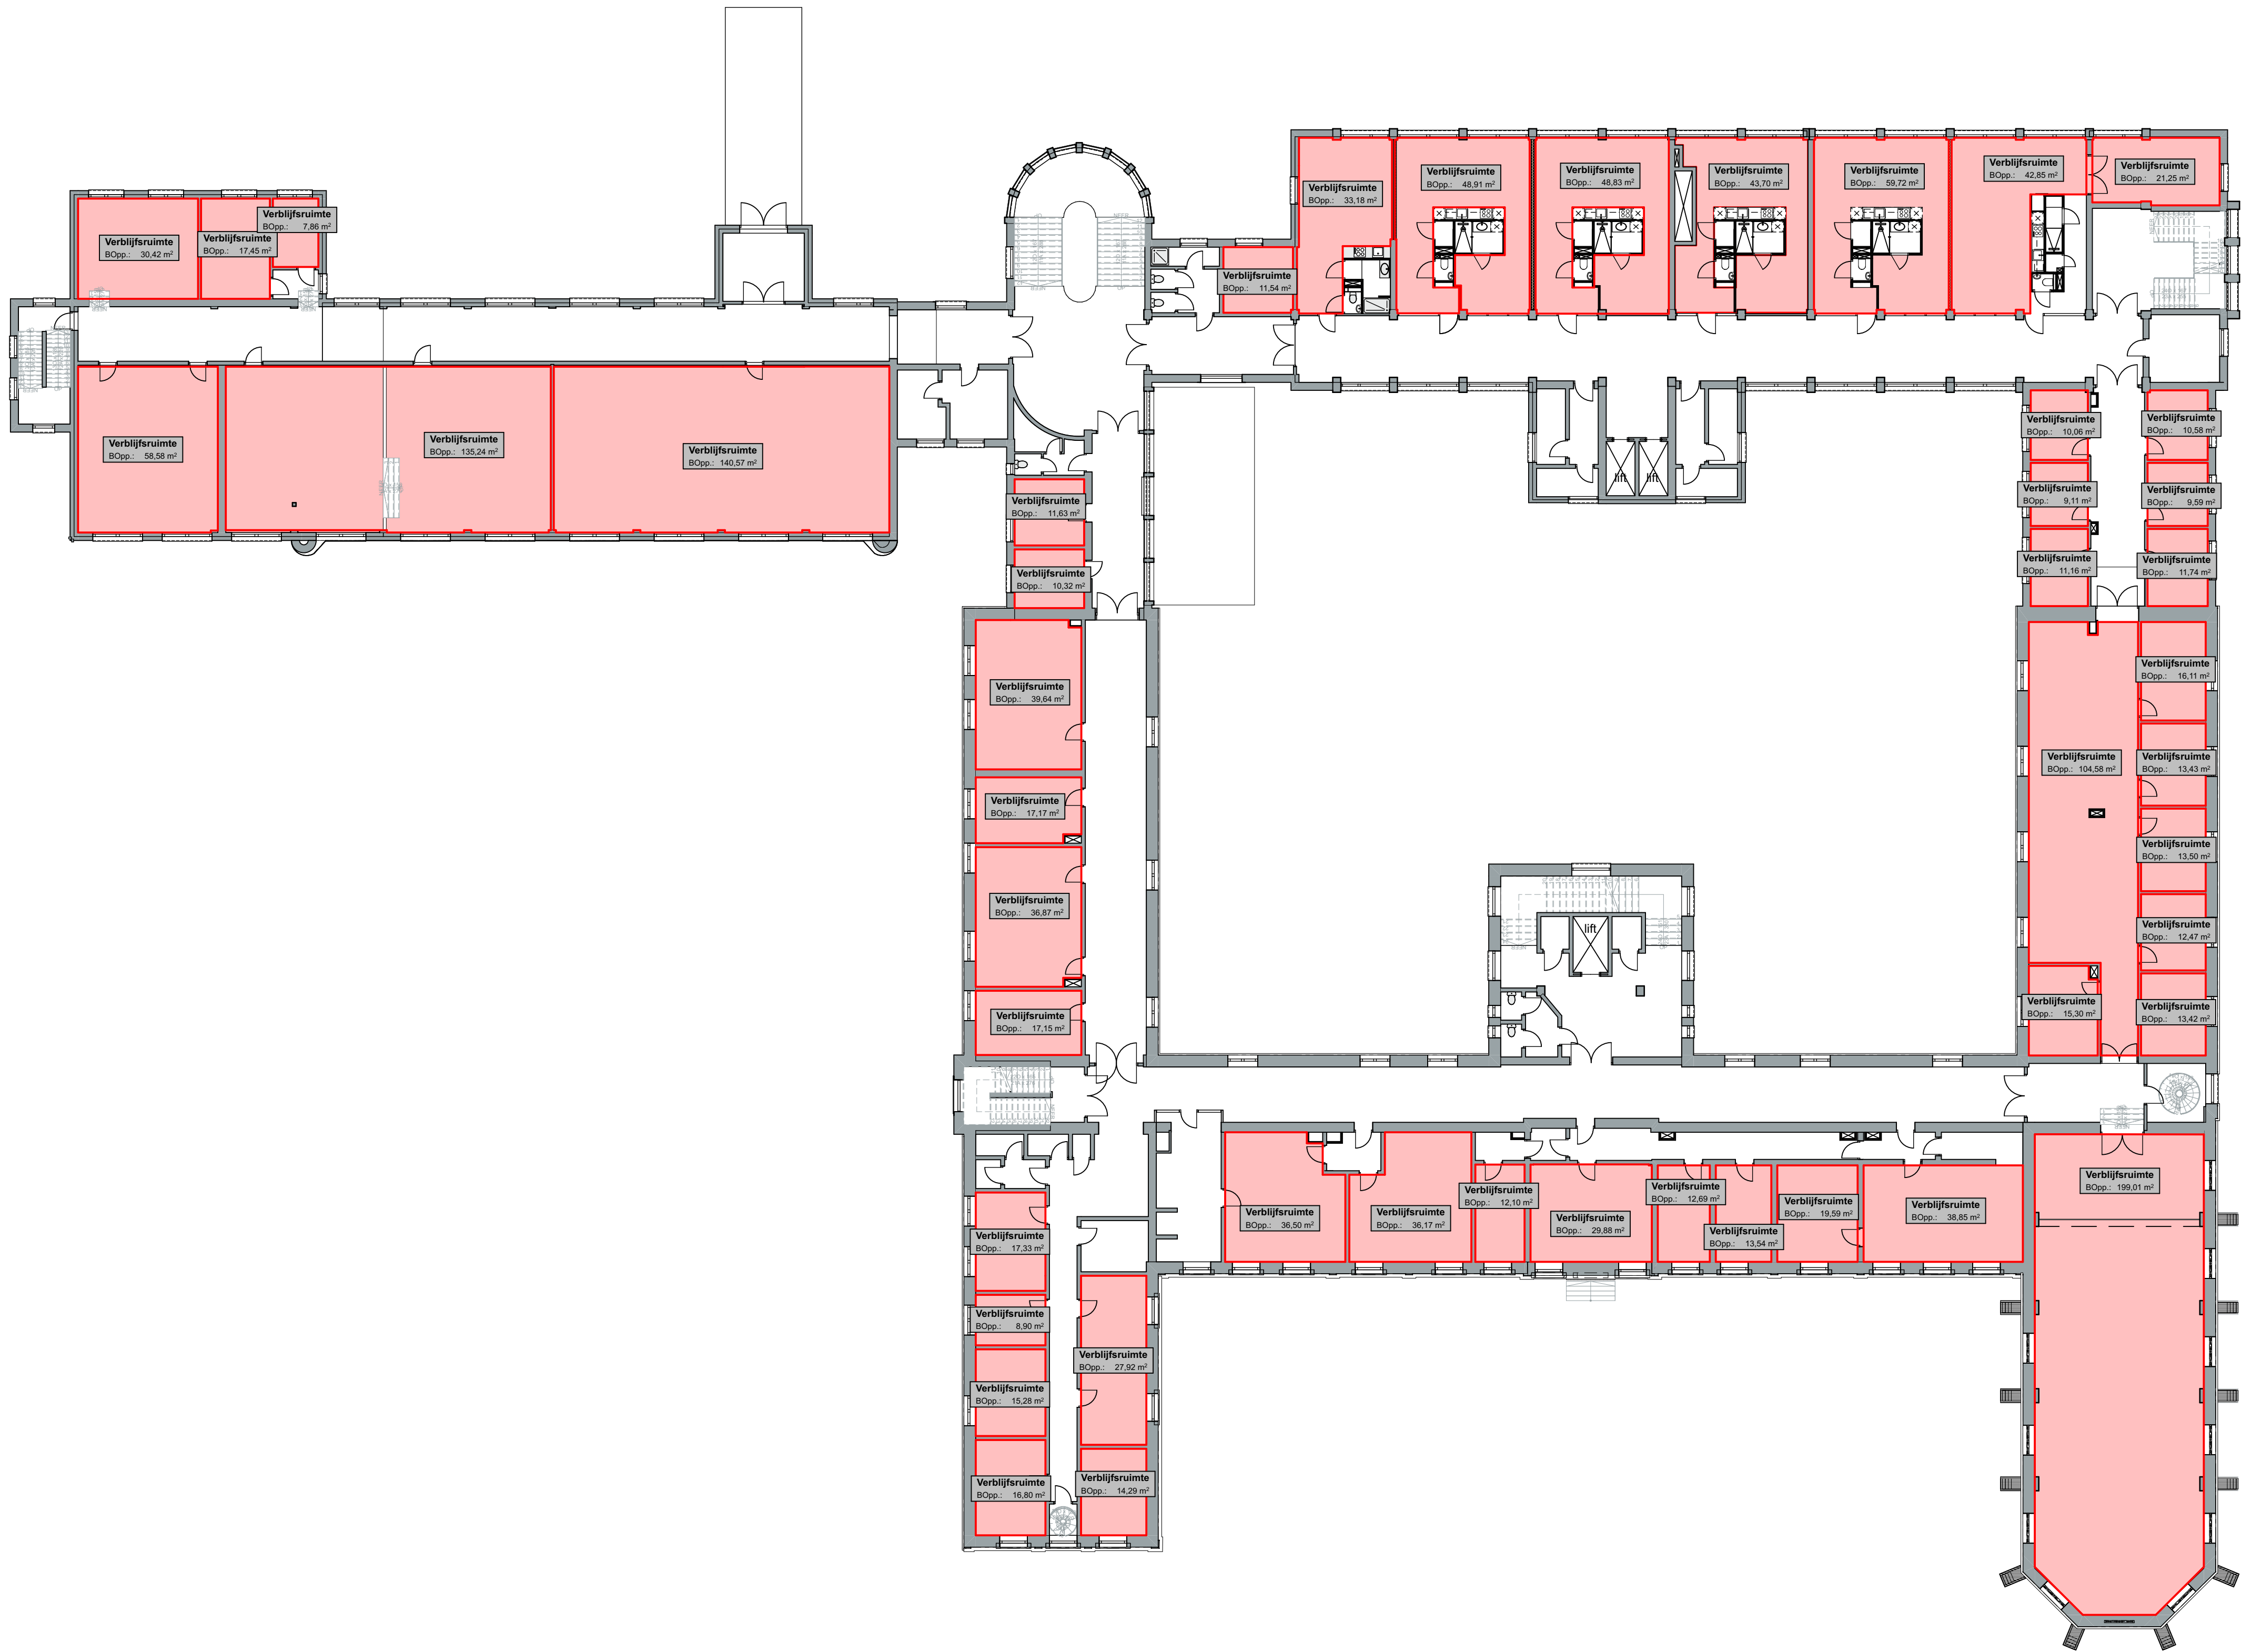

RUIMTE RENVOOI

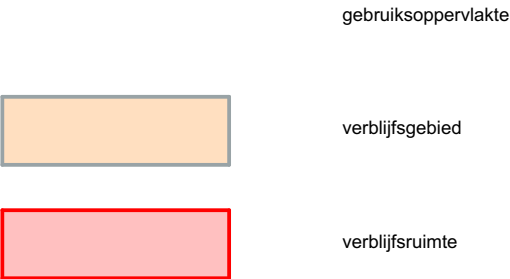

011n

project nummer

Herontwikkeling Klooster

Watersley 1
6132KA Sittard

project

Watersley Sports & Talentpark

Watersley 32
6132KA Sittard

opdrachtgever

Omgevingsvergunning

fase

T0.57

1e verdieping

TO - Plattegronden (verblijfsoppervlakte) onderdeel

1:200

schaal


A0 1181x841

A1 841x594

formaat

04-04-2021

datum

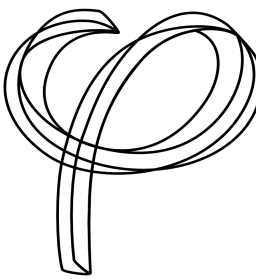

Deze tekening is eigendom van
Phidias Community Innovation
en mag zonder schriftelijk
toestemming niet gereproduceerd
of anderszins gebruikt worden


Phidias Community Innovation

Watersley 31


6132KA Sittard

+31 (0) 46 711 1736

info@phidias.pro

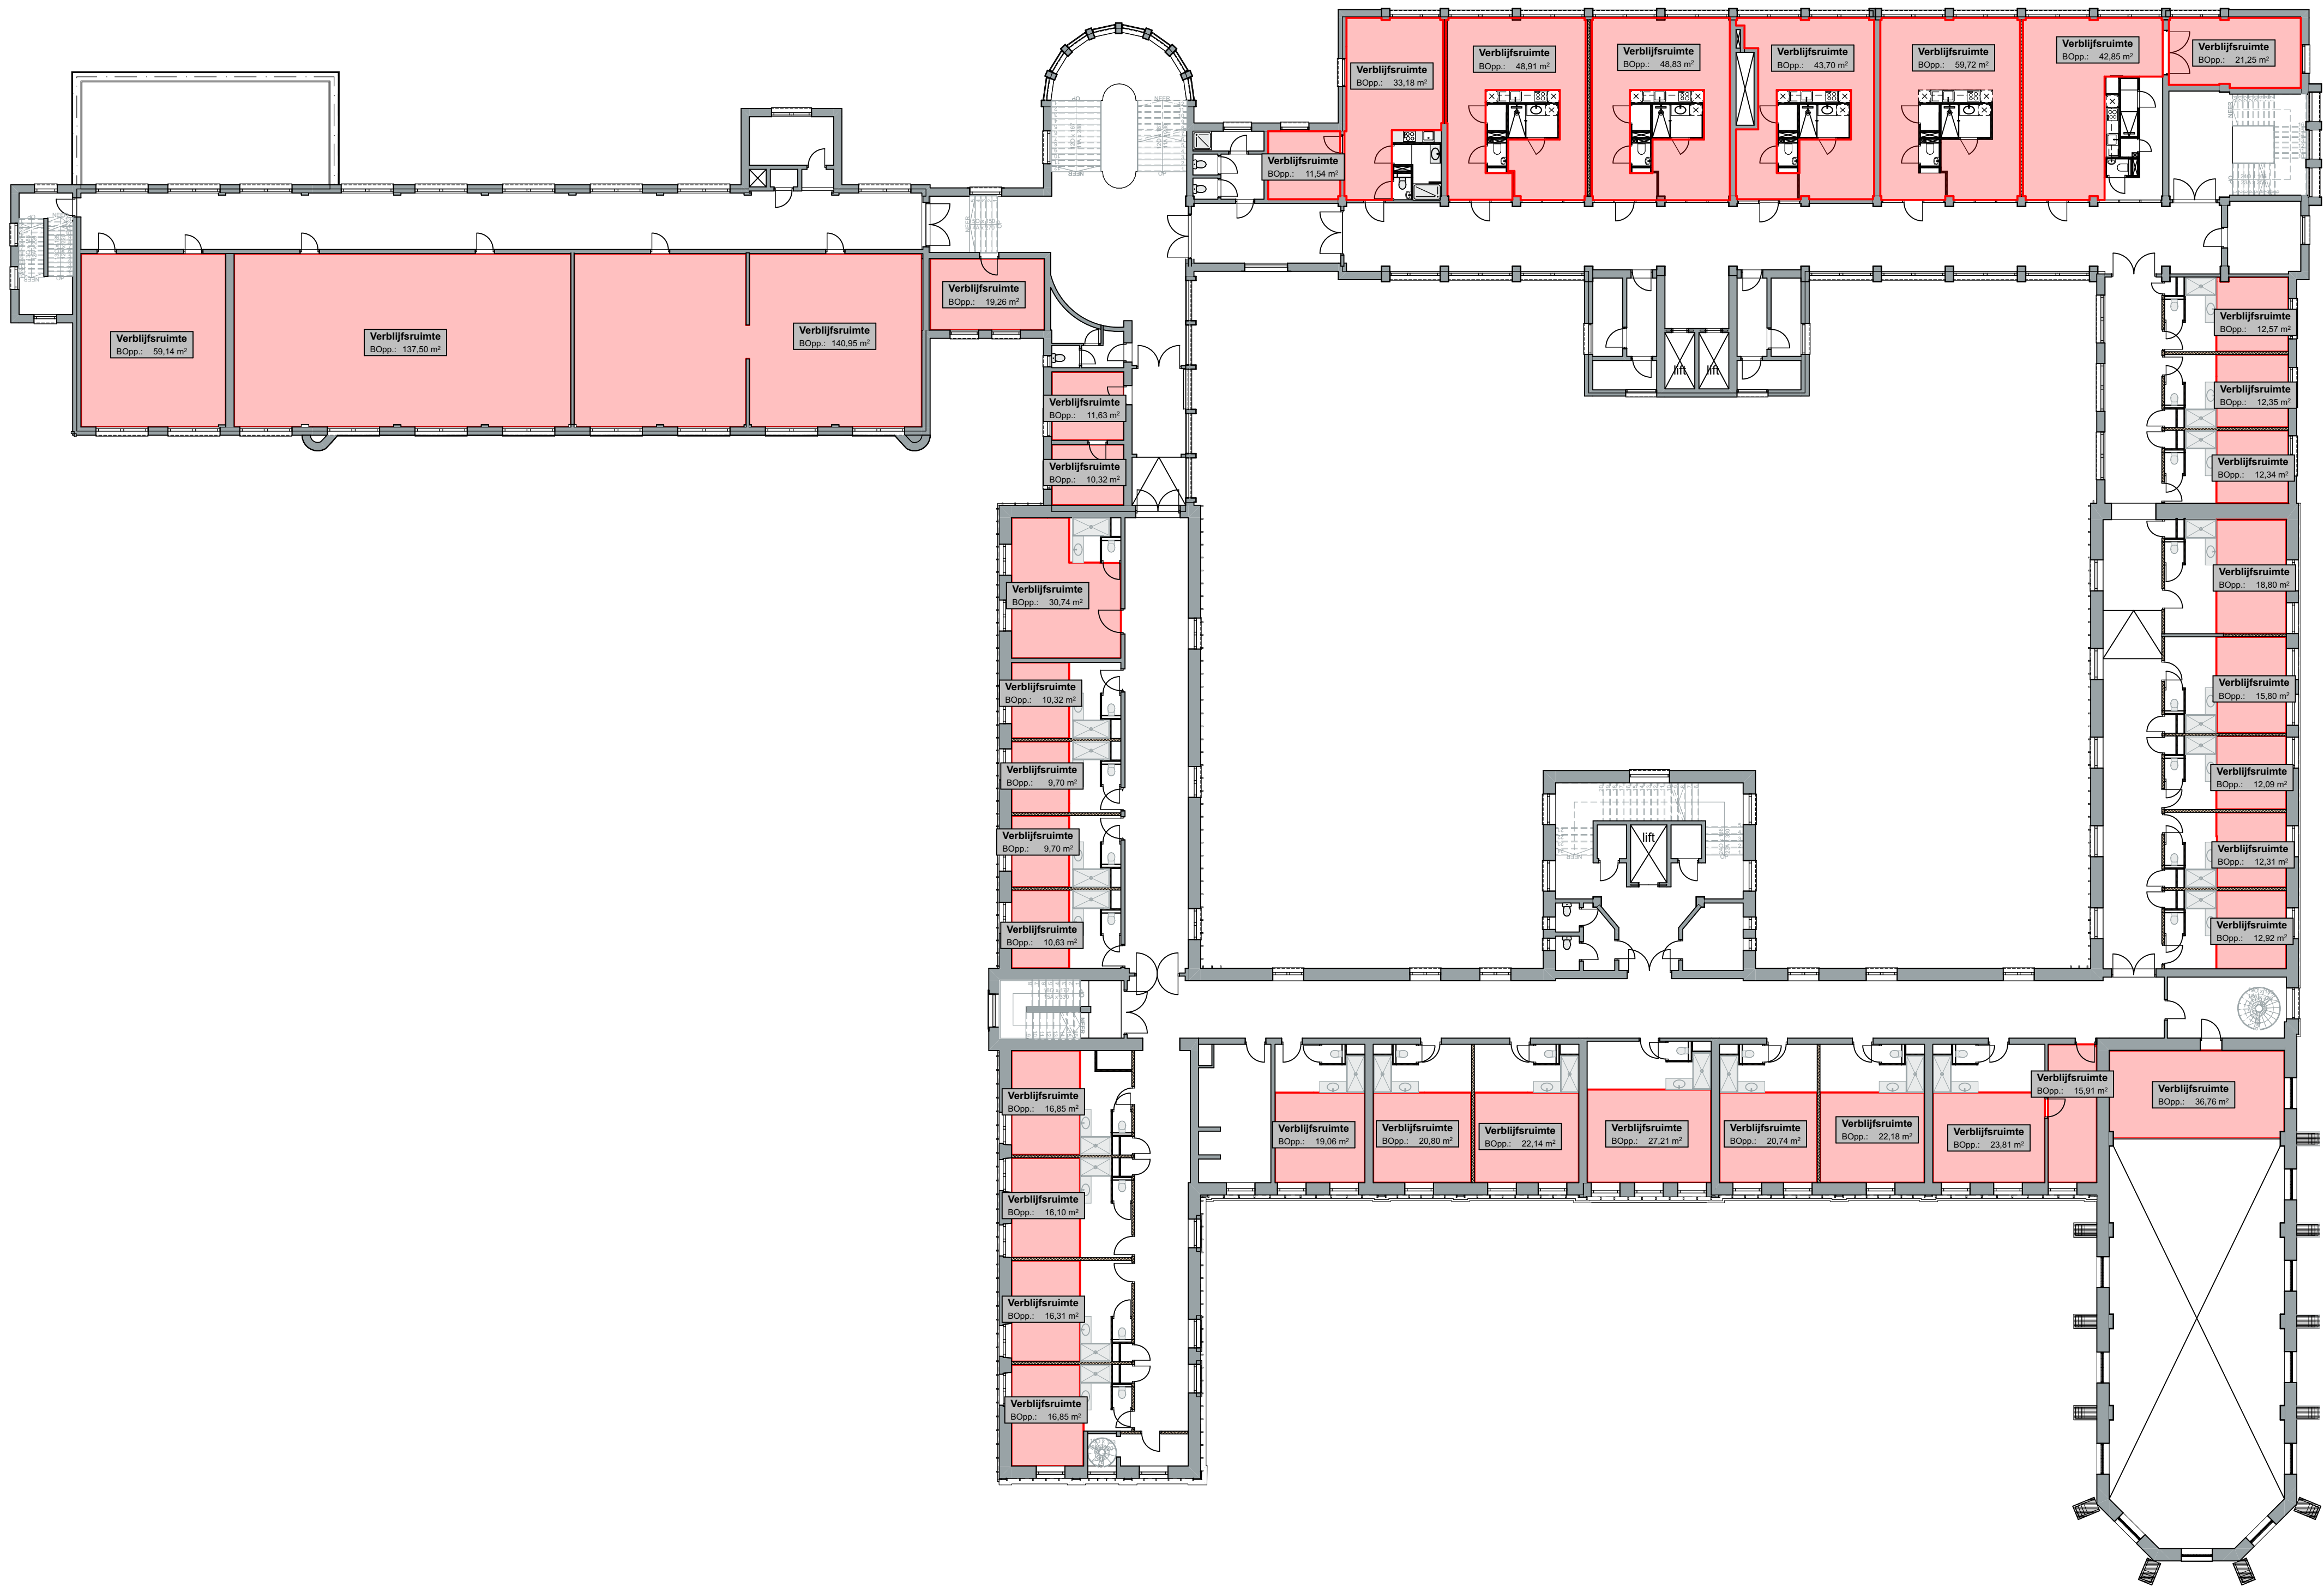

RUIMTE RENVOOI

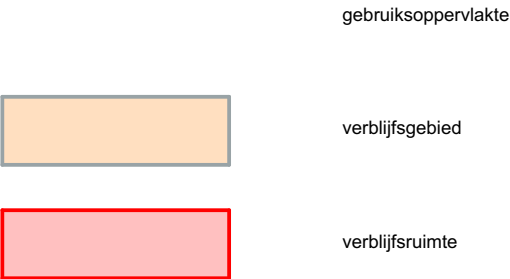

011n

project nummer

Herontwikkeling Klooster

Watersley 1

6132KA Sittard

project

Watersley Sports & Talentpark

Watersley 32

6132KA Sittard

opdrachtgever

Omgevingsvergunning

fase

T0.58

2e verdieping

TO - Plattegronden (verblijfsoppervlakte) onderdeel

1:200

schaal


A0 1181x841

A1 841x594

formaat

04-04-2021

datum

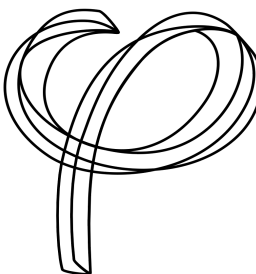

Deze tekening is eigendom van Phidias Community Innovation en mag zonder schriftelijk toestemming niet gereproduceerd of anderszins gebruikt worden


Phidias Community Innovation

Watersley 31


6132KASittard

+31 (0) 46 711 1736

info@phidias.pro

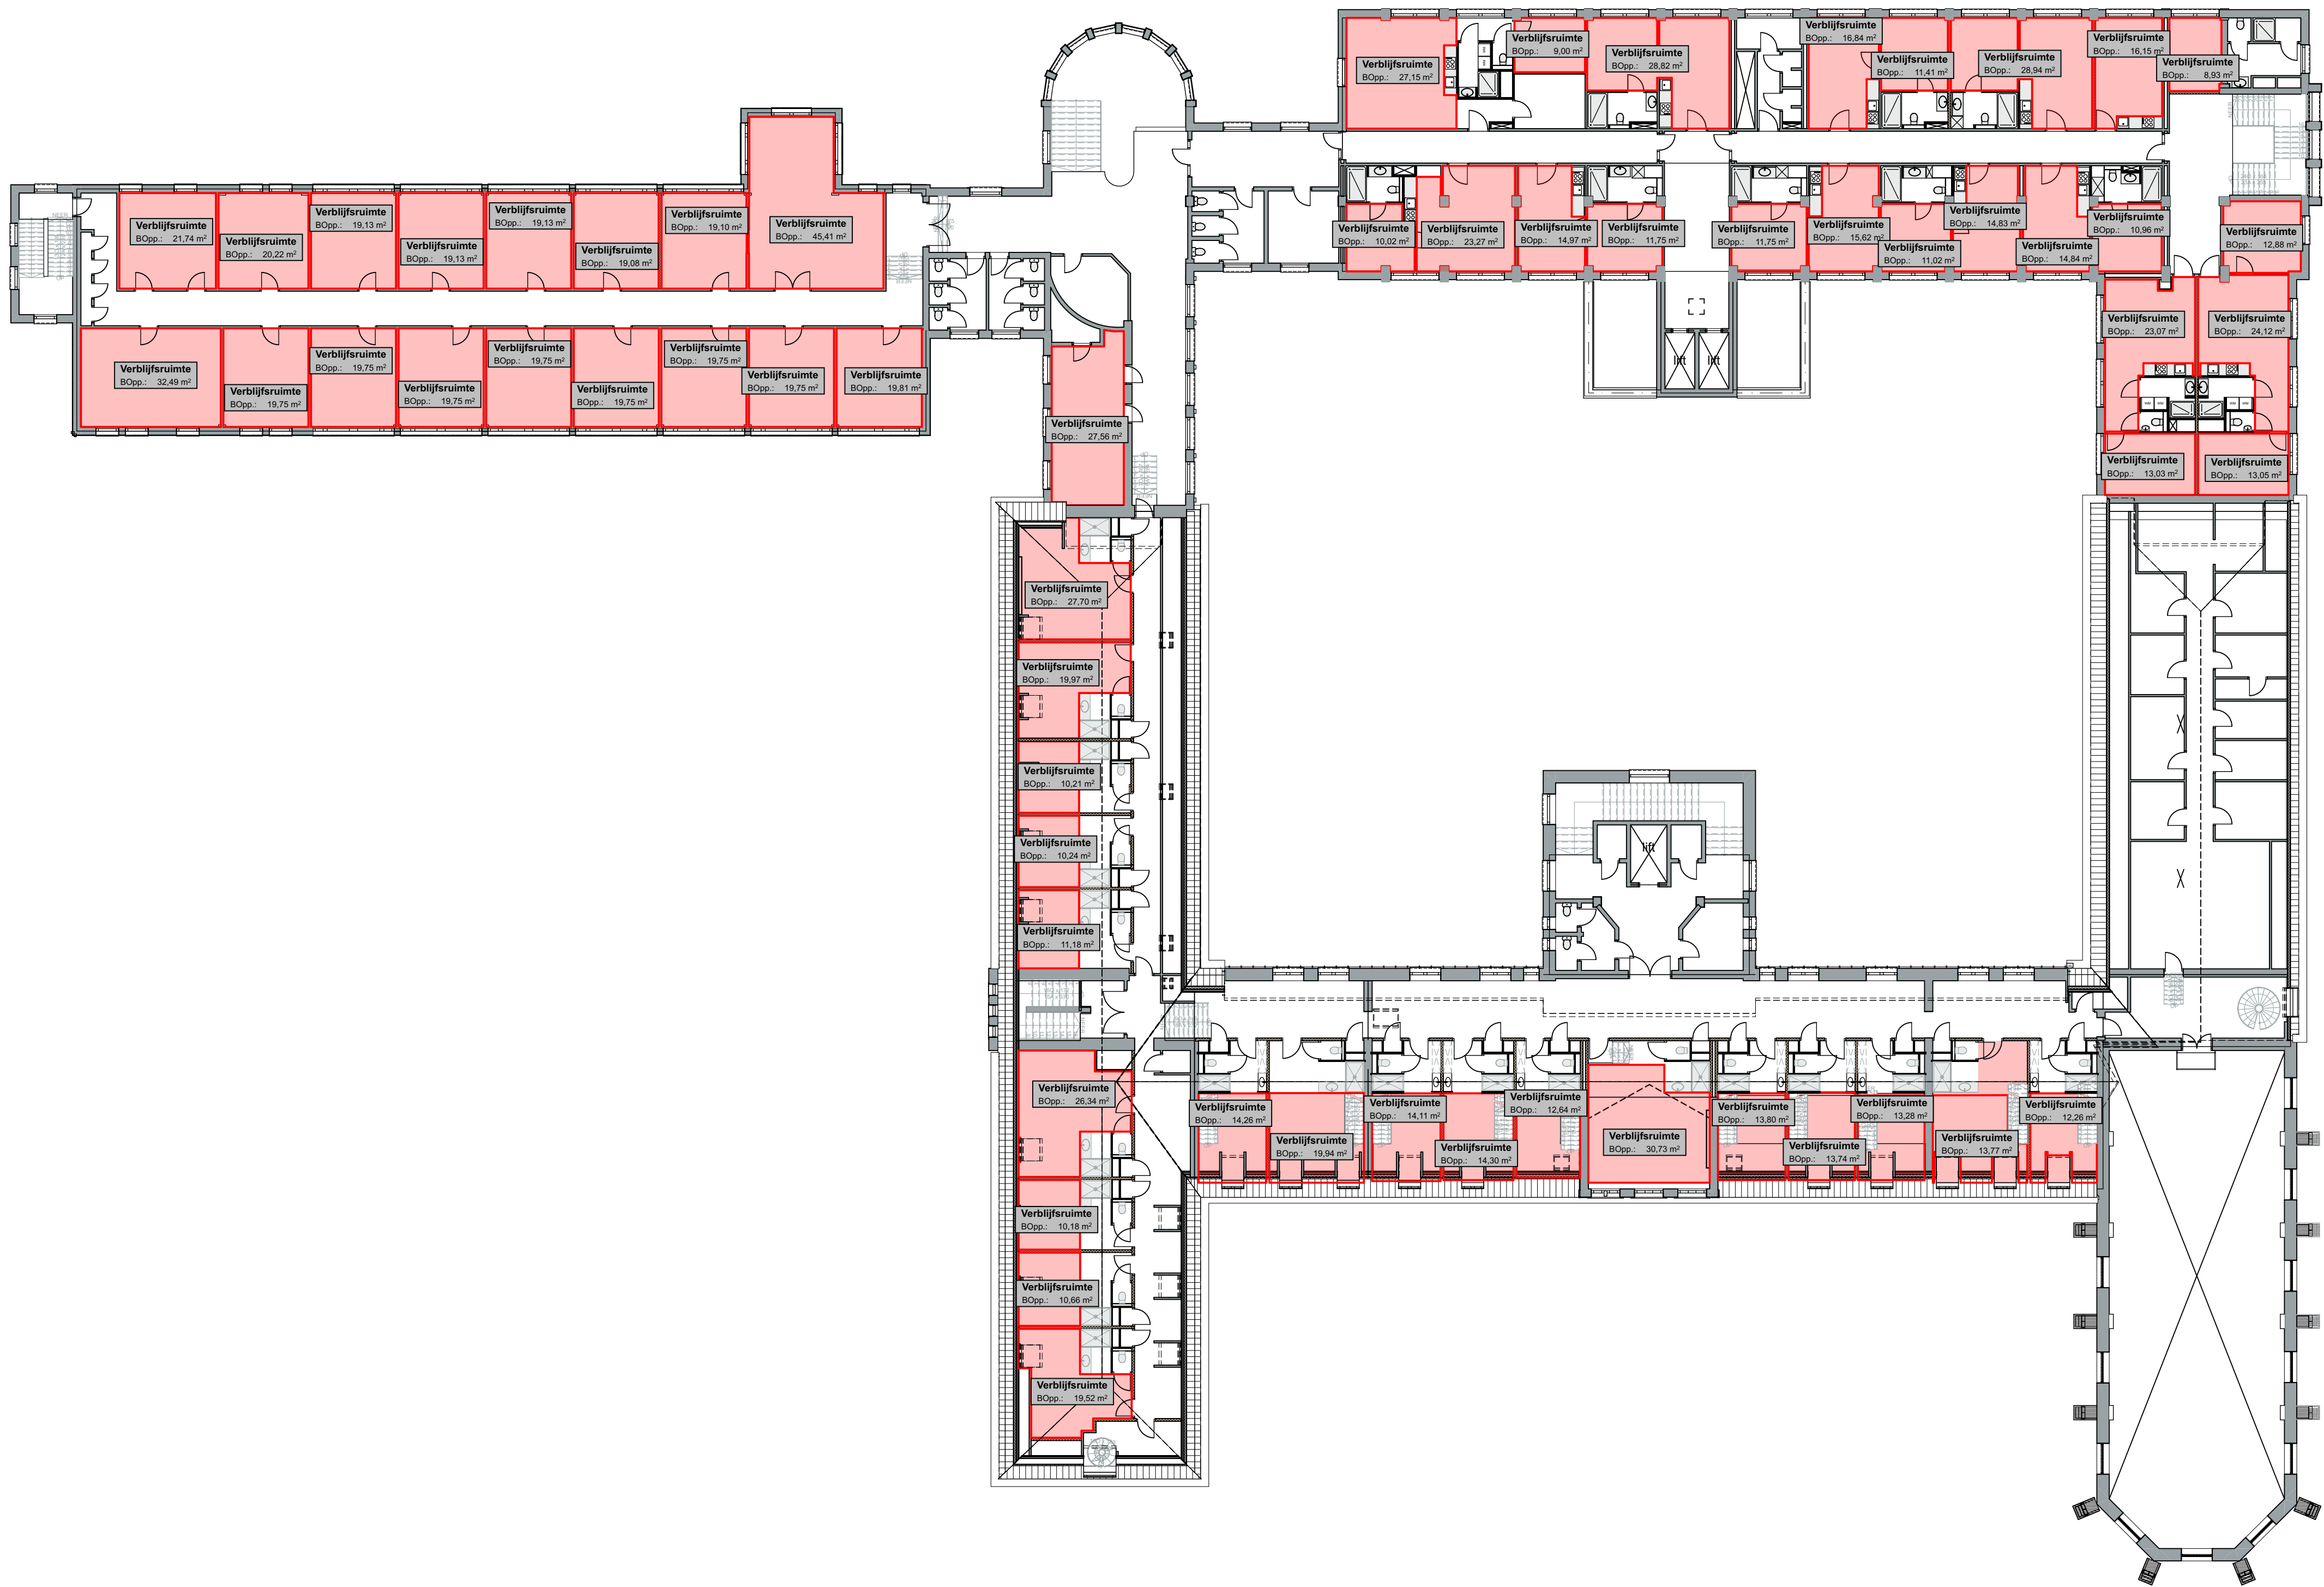

RUIMTE RENVOOI

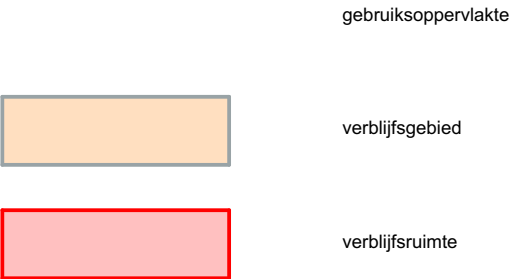

011n

Herontwikkeling Klooster

Watersley 1
6132KA Sittard

Watersley Sports & Talentpark

Watersley 32
6132KA Sittard

Omgevingsvergunning

T0.59
3e verdieping


fase

TO - Plattegronden (verblijfsoppervlakte)

1:200
schaal

A0 1181x841
A1 841x594
formaat

04-04-2021
datum

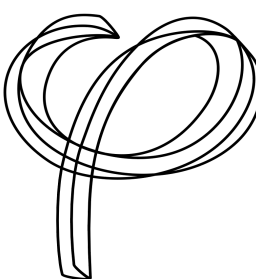

Deze tekening is eigendom van
Phidias Community Innovation
en mag zonder schriftelijk
toestemming niet gereproduceerd
of anderszins gebruikt worden

Phidias Community Innovation
Watersley 31
6132KASittard
+31 (0)46 711 1736
info@phidias.pro