
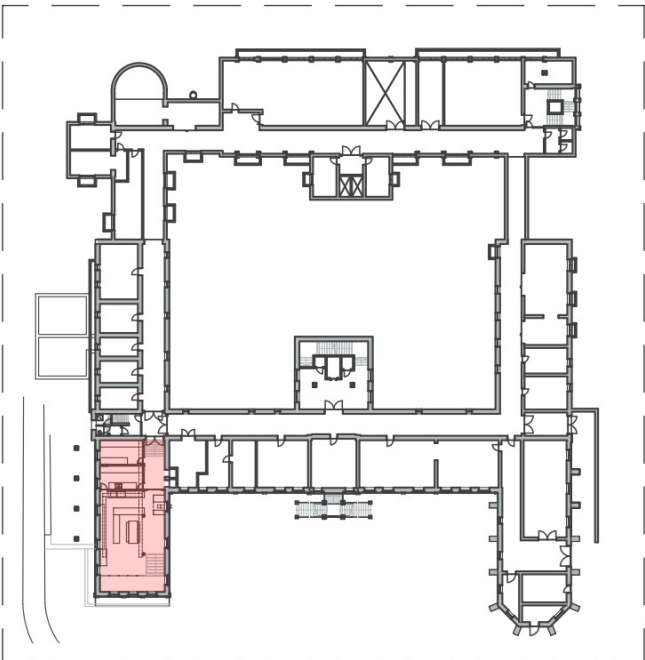


Interventieboekje Proeflokaal klooster Watersley

Proeflokaal bestaand

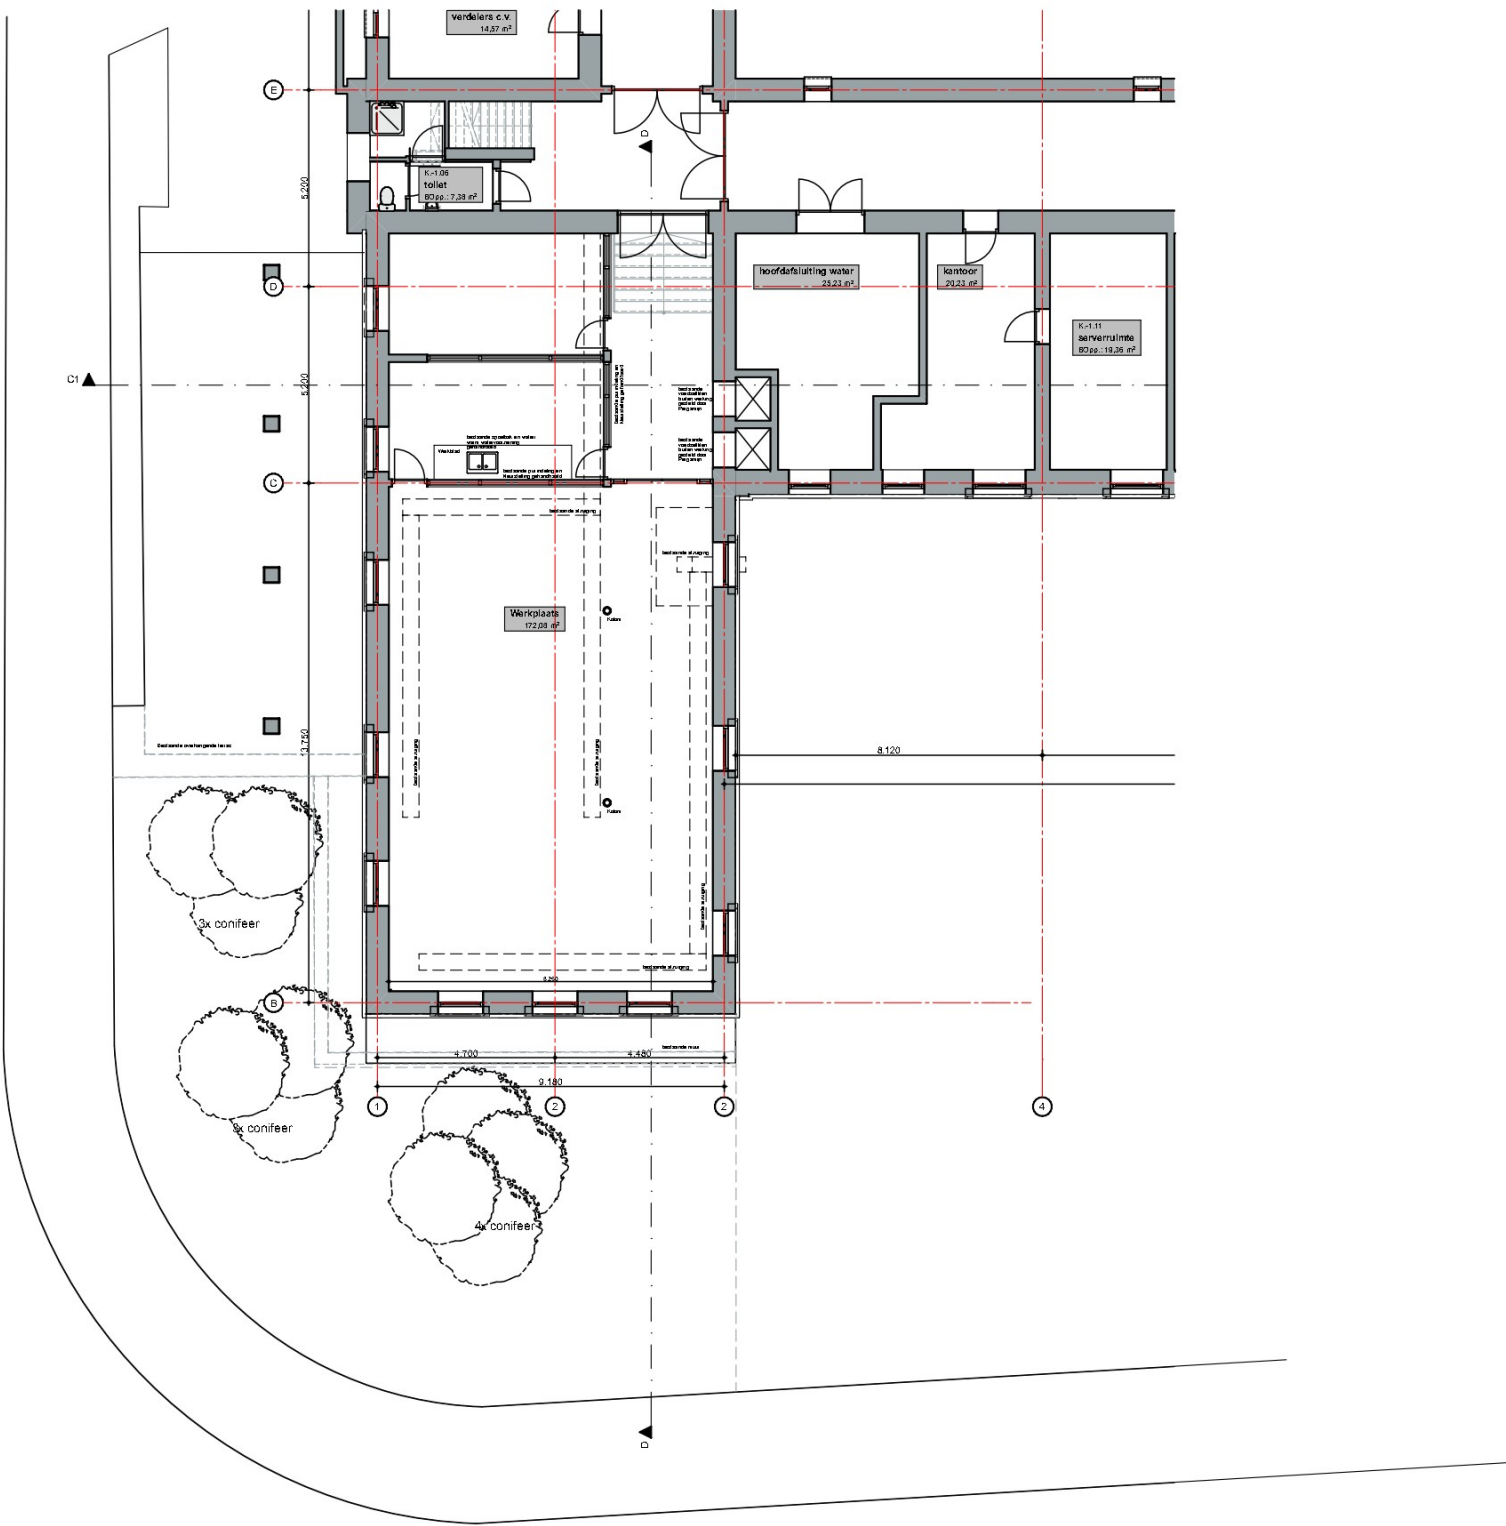

OMGEVINGSVERGUNNING

Proeflokaal Watersleyde
Watersley 1
6132KA Sittard

project

Bestaand
Soutterrain

onderdeel

Horecaverunning proeflokaal

project nummer

T0.91

Watersley Sports & Talentpark
Watersley 32
6132KA Sittard

opdrachtgever

tekening no

bouwdeel

-

09-07-2021

1:200, 1:1000

A3

tekenaar

datum

schaal

formaat



Proeflokaal

foto's bestaand



Proeflokaal

foto's bestaand



Proeflokaal

foto's bestaand




Proeflokaal

foto's bestaand



Proeflokaal

waardestelling

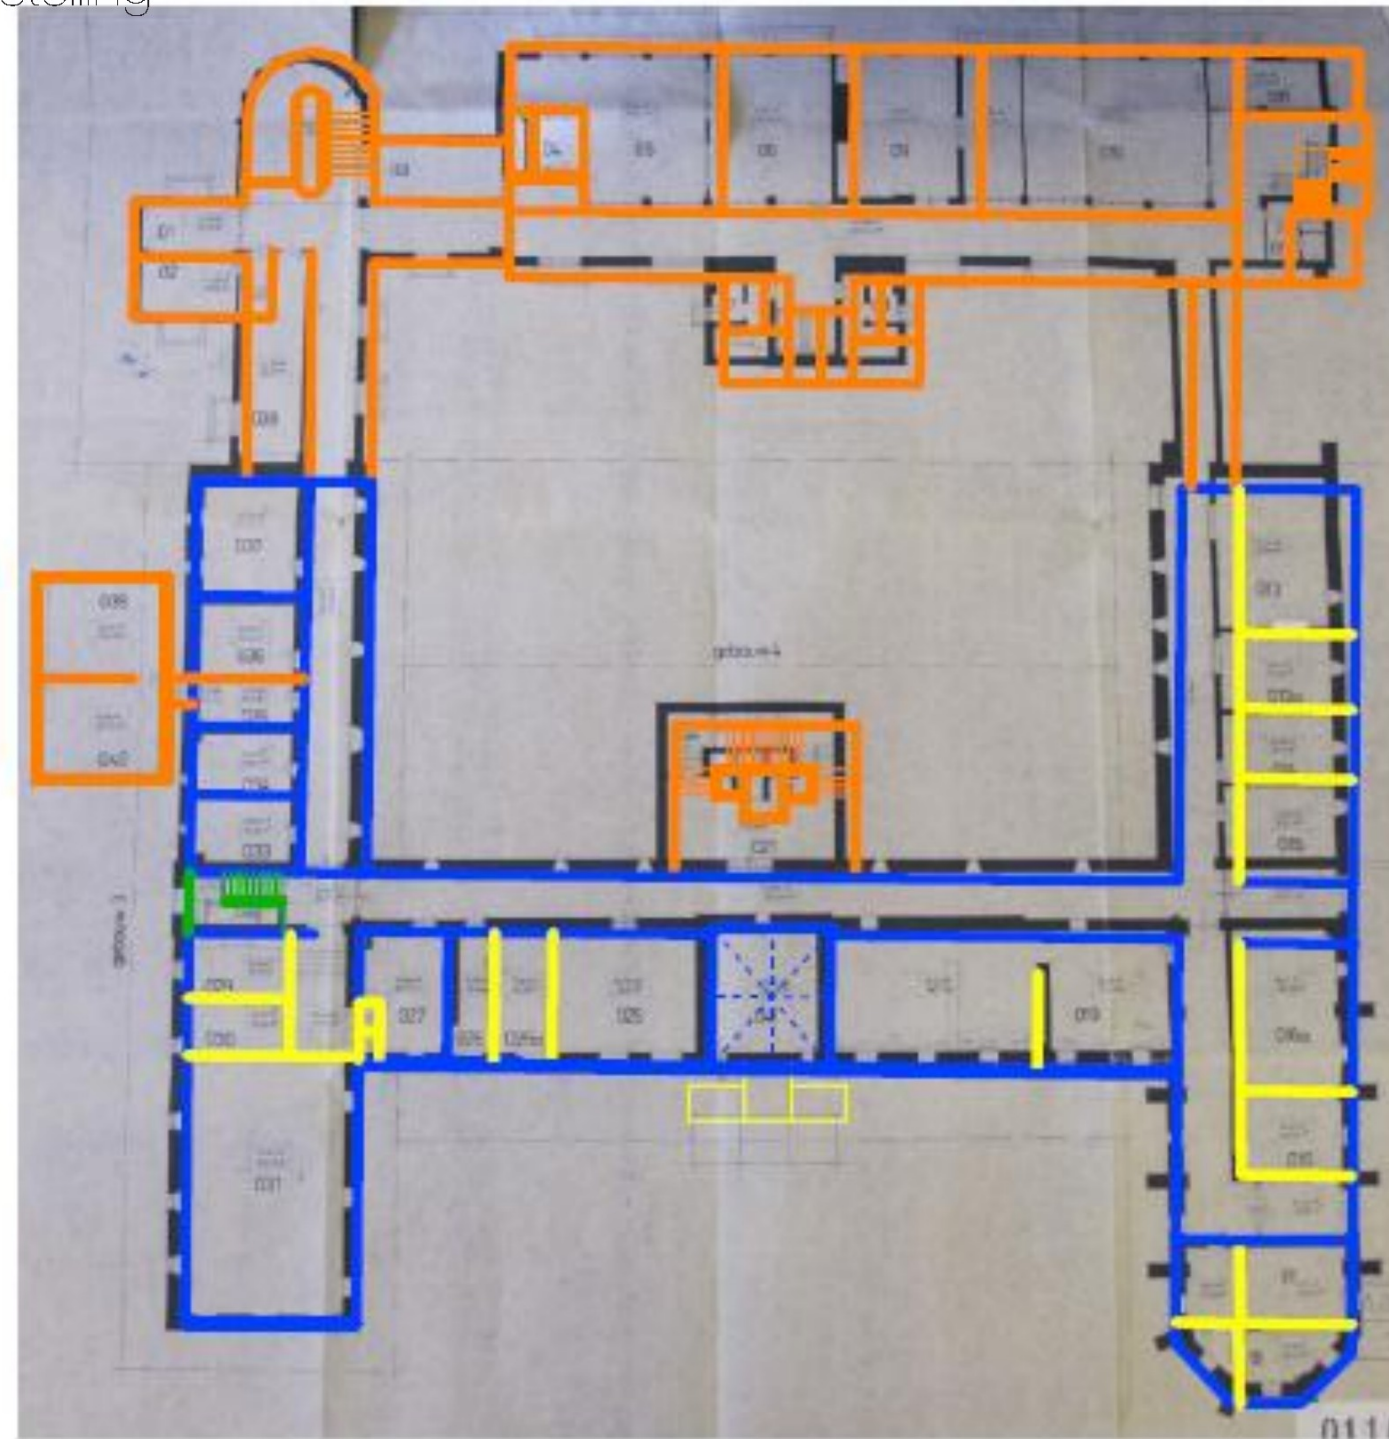

- Hoge Waarde
- Positieve Waarde
- Attentie Waarde
- Indifferente Waarde
- Storend
- X Hoogwaardige ruimteafwerking

Hulze Watersley Sittard
 Waarden Kelder
 Watersley 1





BRUGSTRAAT 1, 6402 SP SITTARD
 TEL: 043 - 2185102 FAX: 043 - 2185107

Plattegrond op basis van een kaart van architectenbureau Wehrung HBO te Beek

Proeflokaal

waardestelling

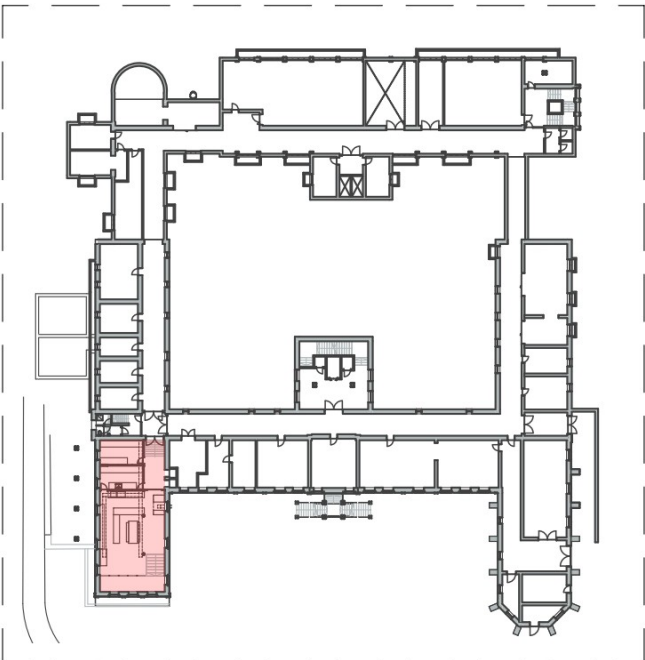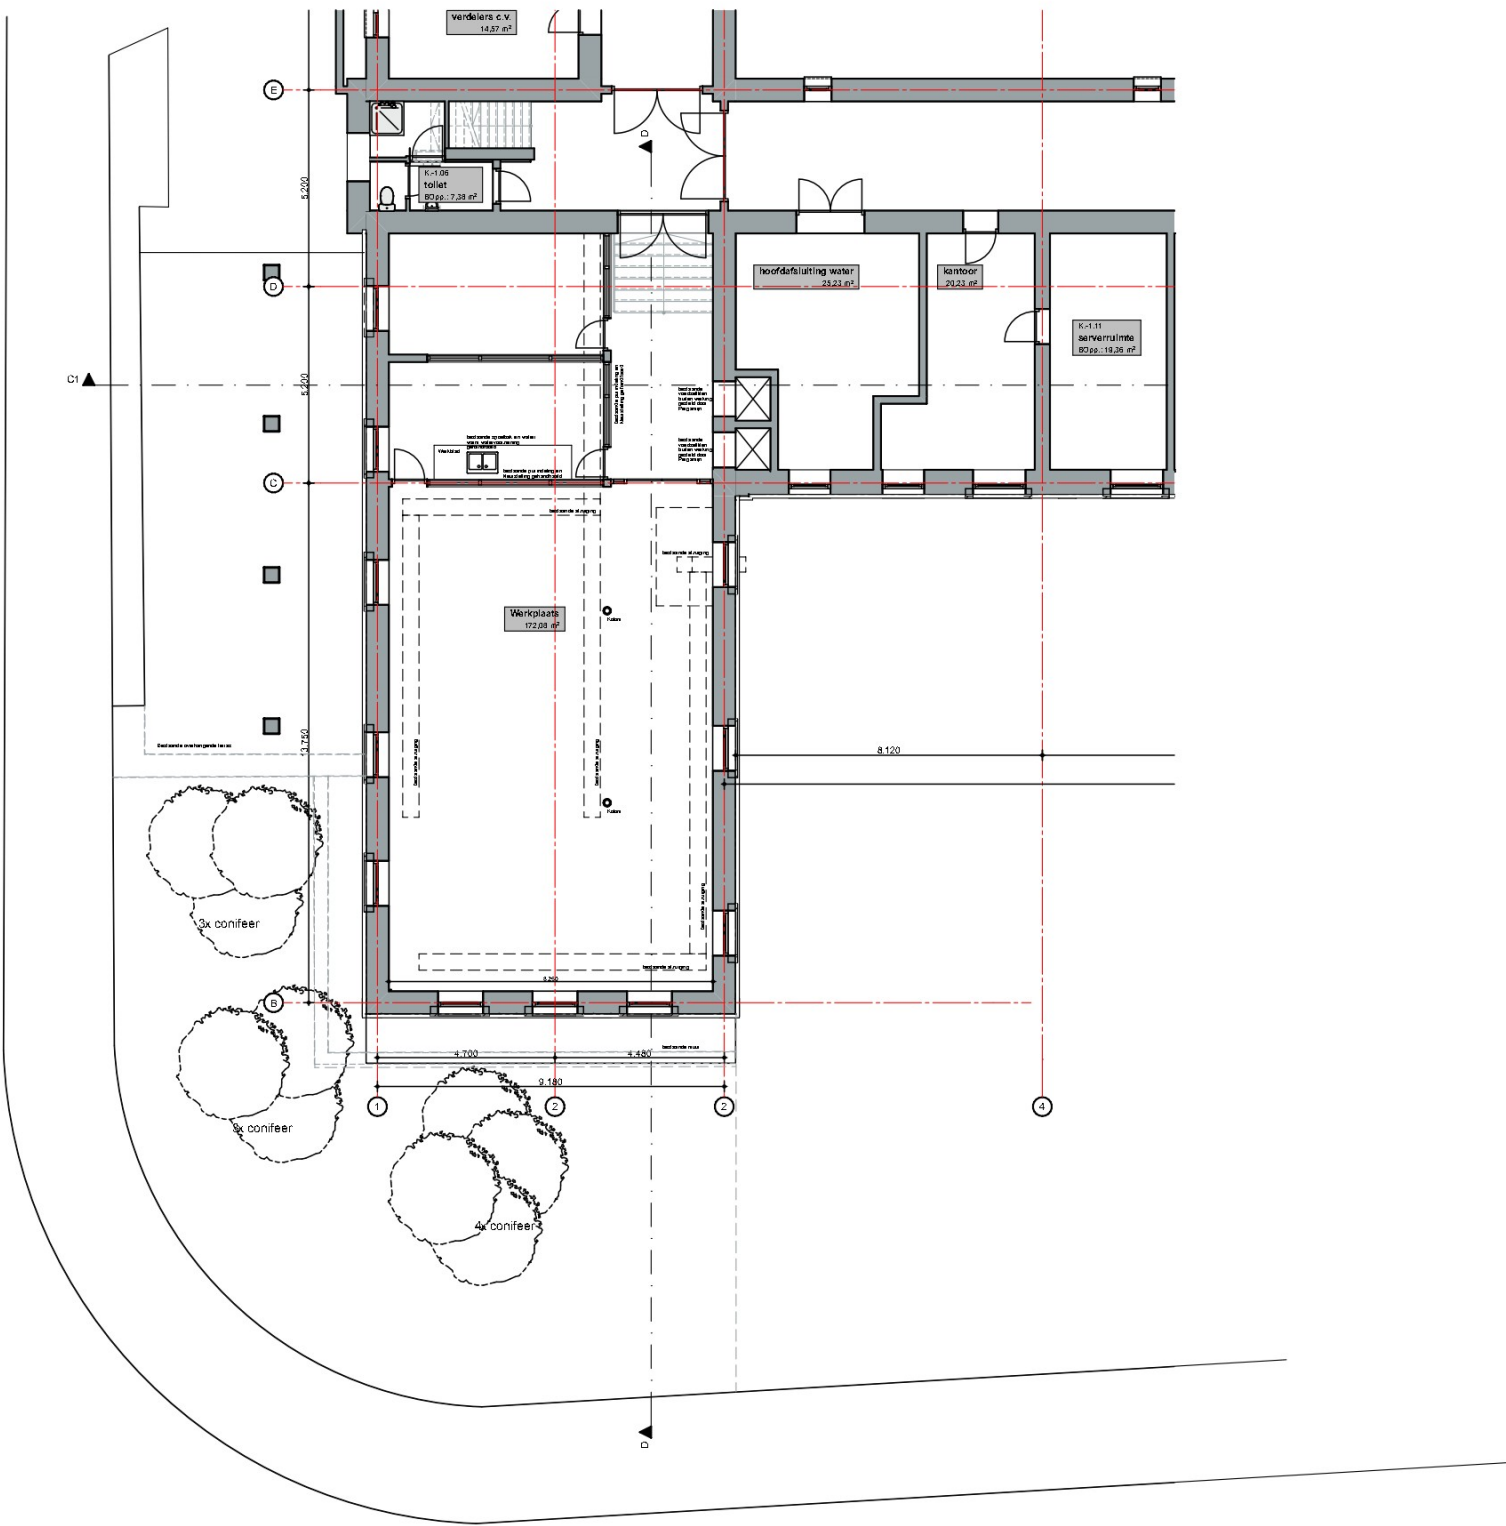

OMGEVINGSVERGUNNING

Proeflokaal Watersleyde
Watersley 1
6132KA Sittard

project

Bestaand
Soutterrain

onderdeel

Horecaverunning proeflokaal

project nummer

T0.91

Watersley Sports & Talentpark
Watersley 32
6132KA Sittard

opdrachtgever

tekening no

bouwdeel

-

09-07-2021

1:200, 1:1000

A3

tekenaar



datum

schaal

formaat



Proeflokaal nieuw

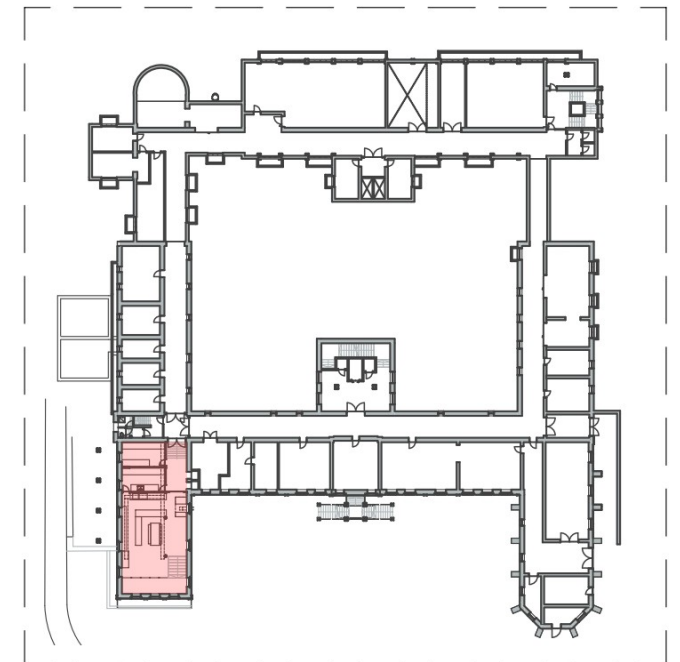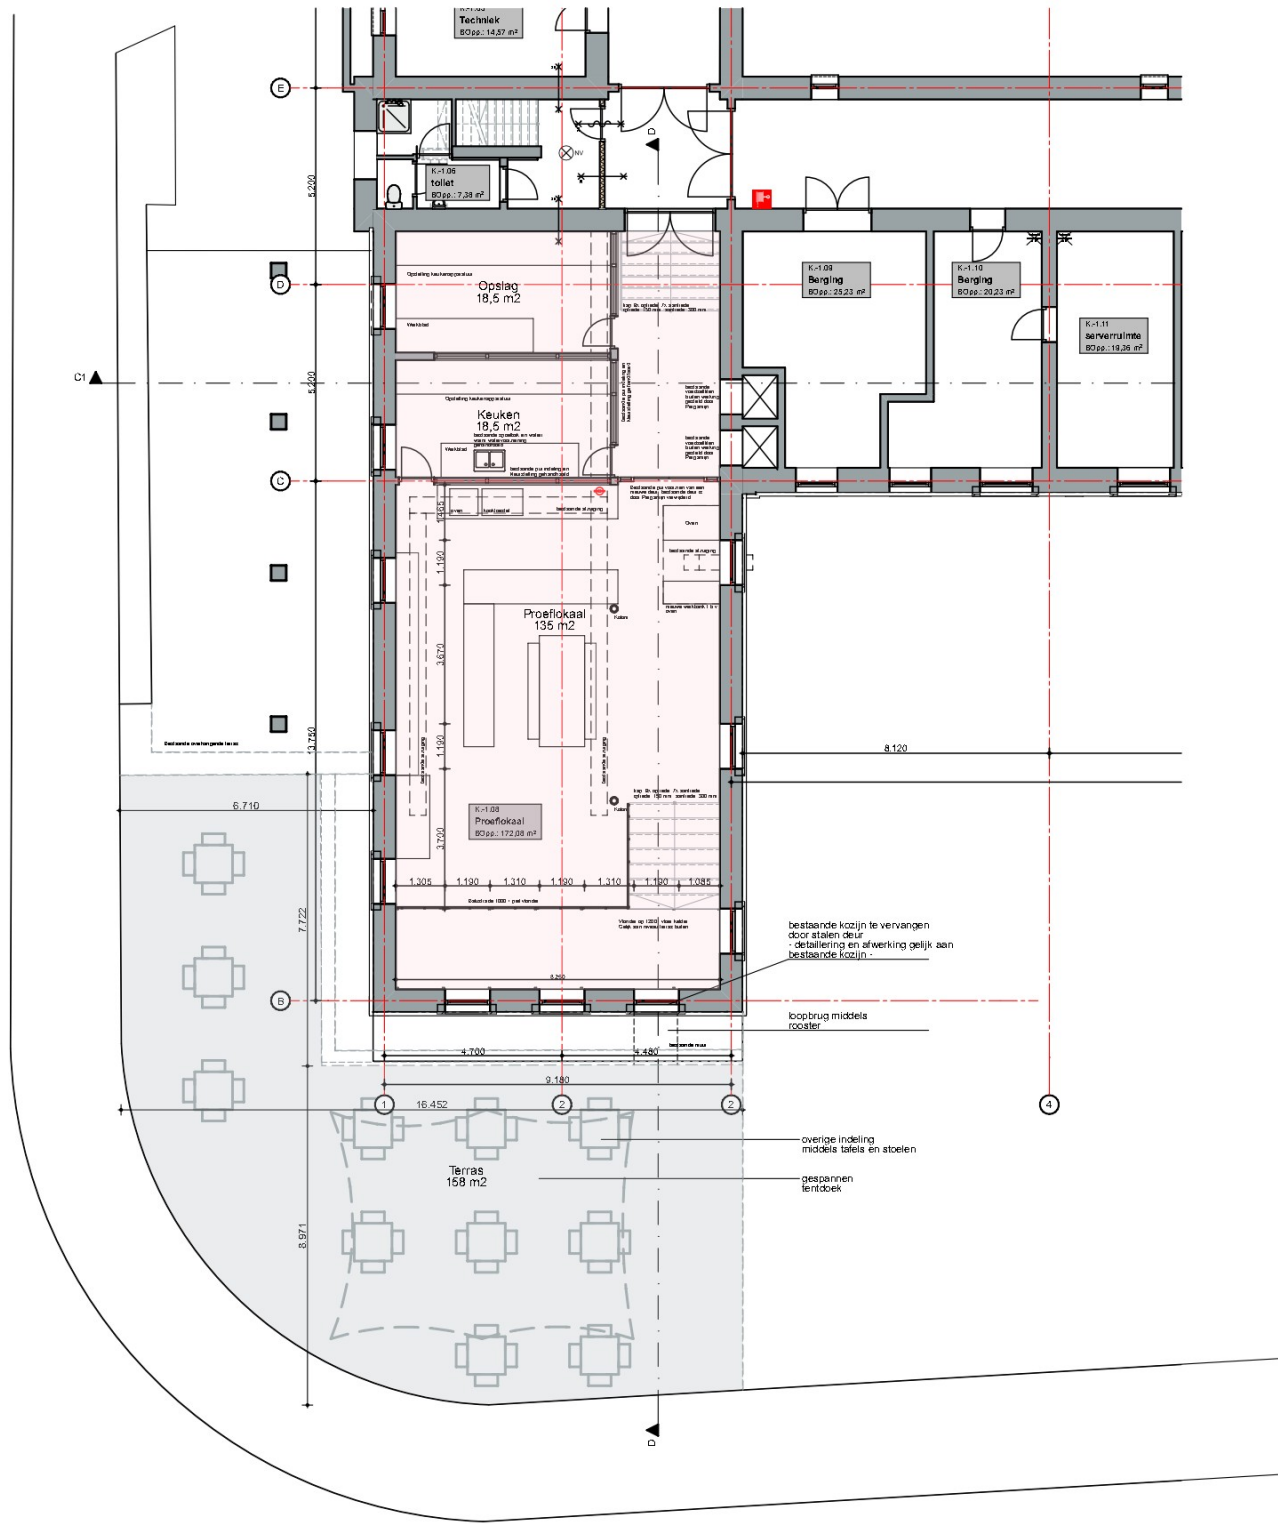

OMGEVINGSVERGUNNING

Proeflokaal Watersleyde

Watersley 1
6132KA Sittard

project

Nieuw
Souterrain

onderdeel

Horecaverunning proeflokaal

project nummer

T0.96

tekening no	bouwdeel

Watersley Sports & Talentpark

Watersley 32
6132KA Sittard

opdrachtgever

tekenaar

09-07-2021

datum

1:200, 1:1000

schaal

A3

formaat



**WATERSLEY
SPORTS & TALENT PARK
STAY · GROW · PLAY**

Watersley Sports & Talentpark
www.watersley.com

Watersley Sports & Talentpark	Watersley 31	6132 KASittard	info@watersley.com	www.watersley.com
-------------------------------	--------------	----------------	--------------------	-------------------

Proeflokaal

foto's nieuw



Proeflokaal

foto's nieuw



Proeflokaal

foto's nieuw




Proeflokaal


foto's nieuw



Proeflokaal aanpassingen

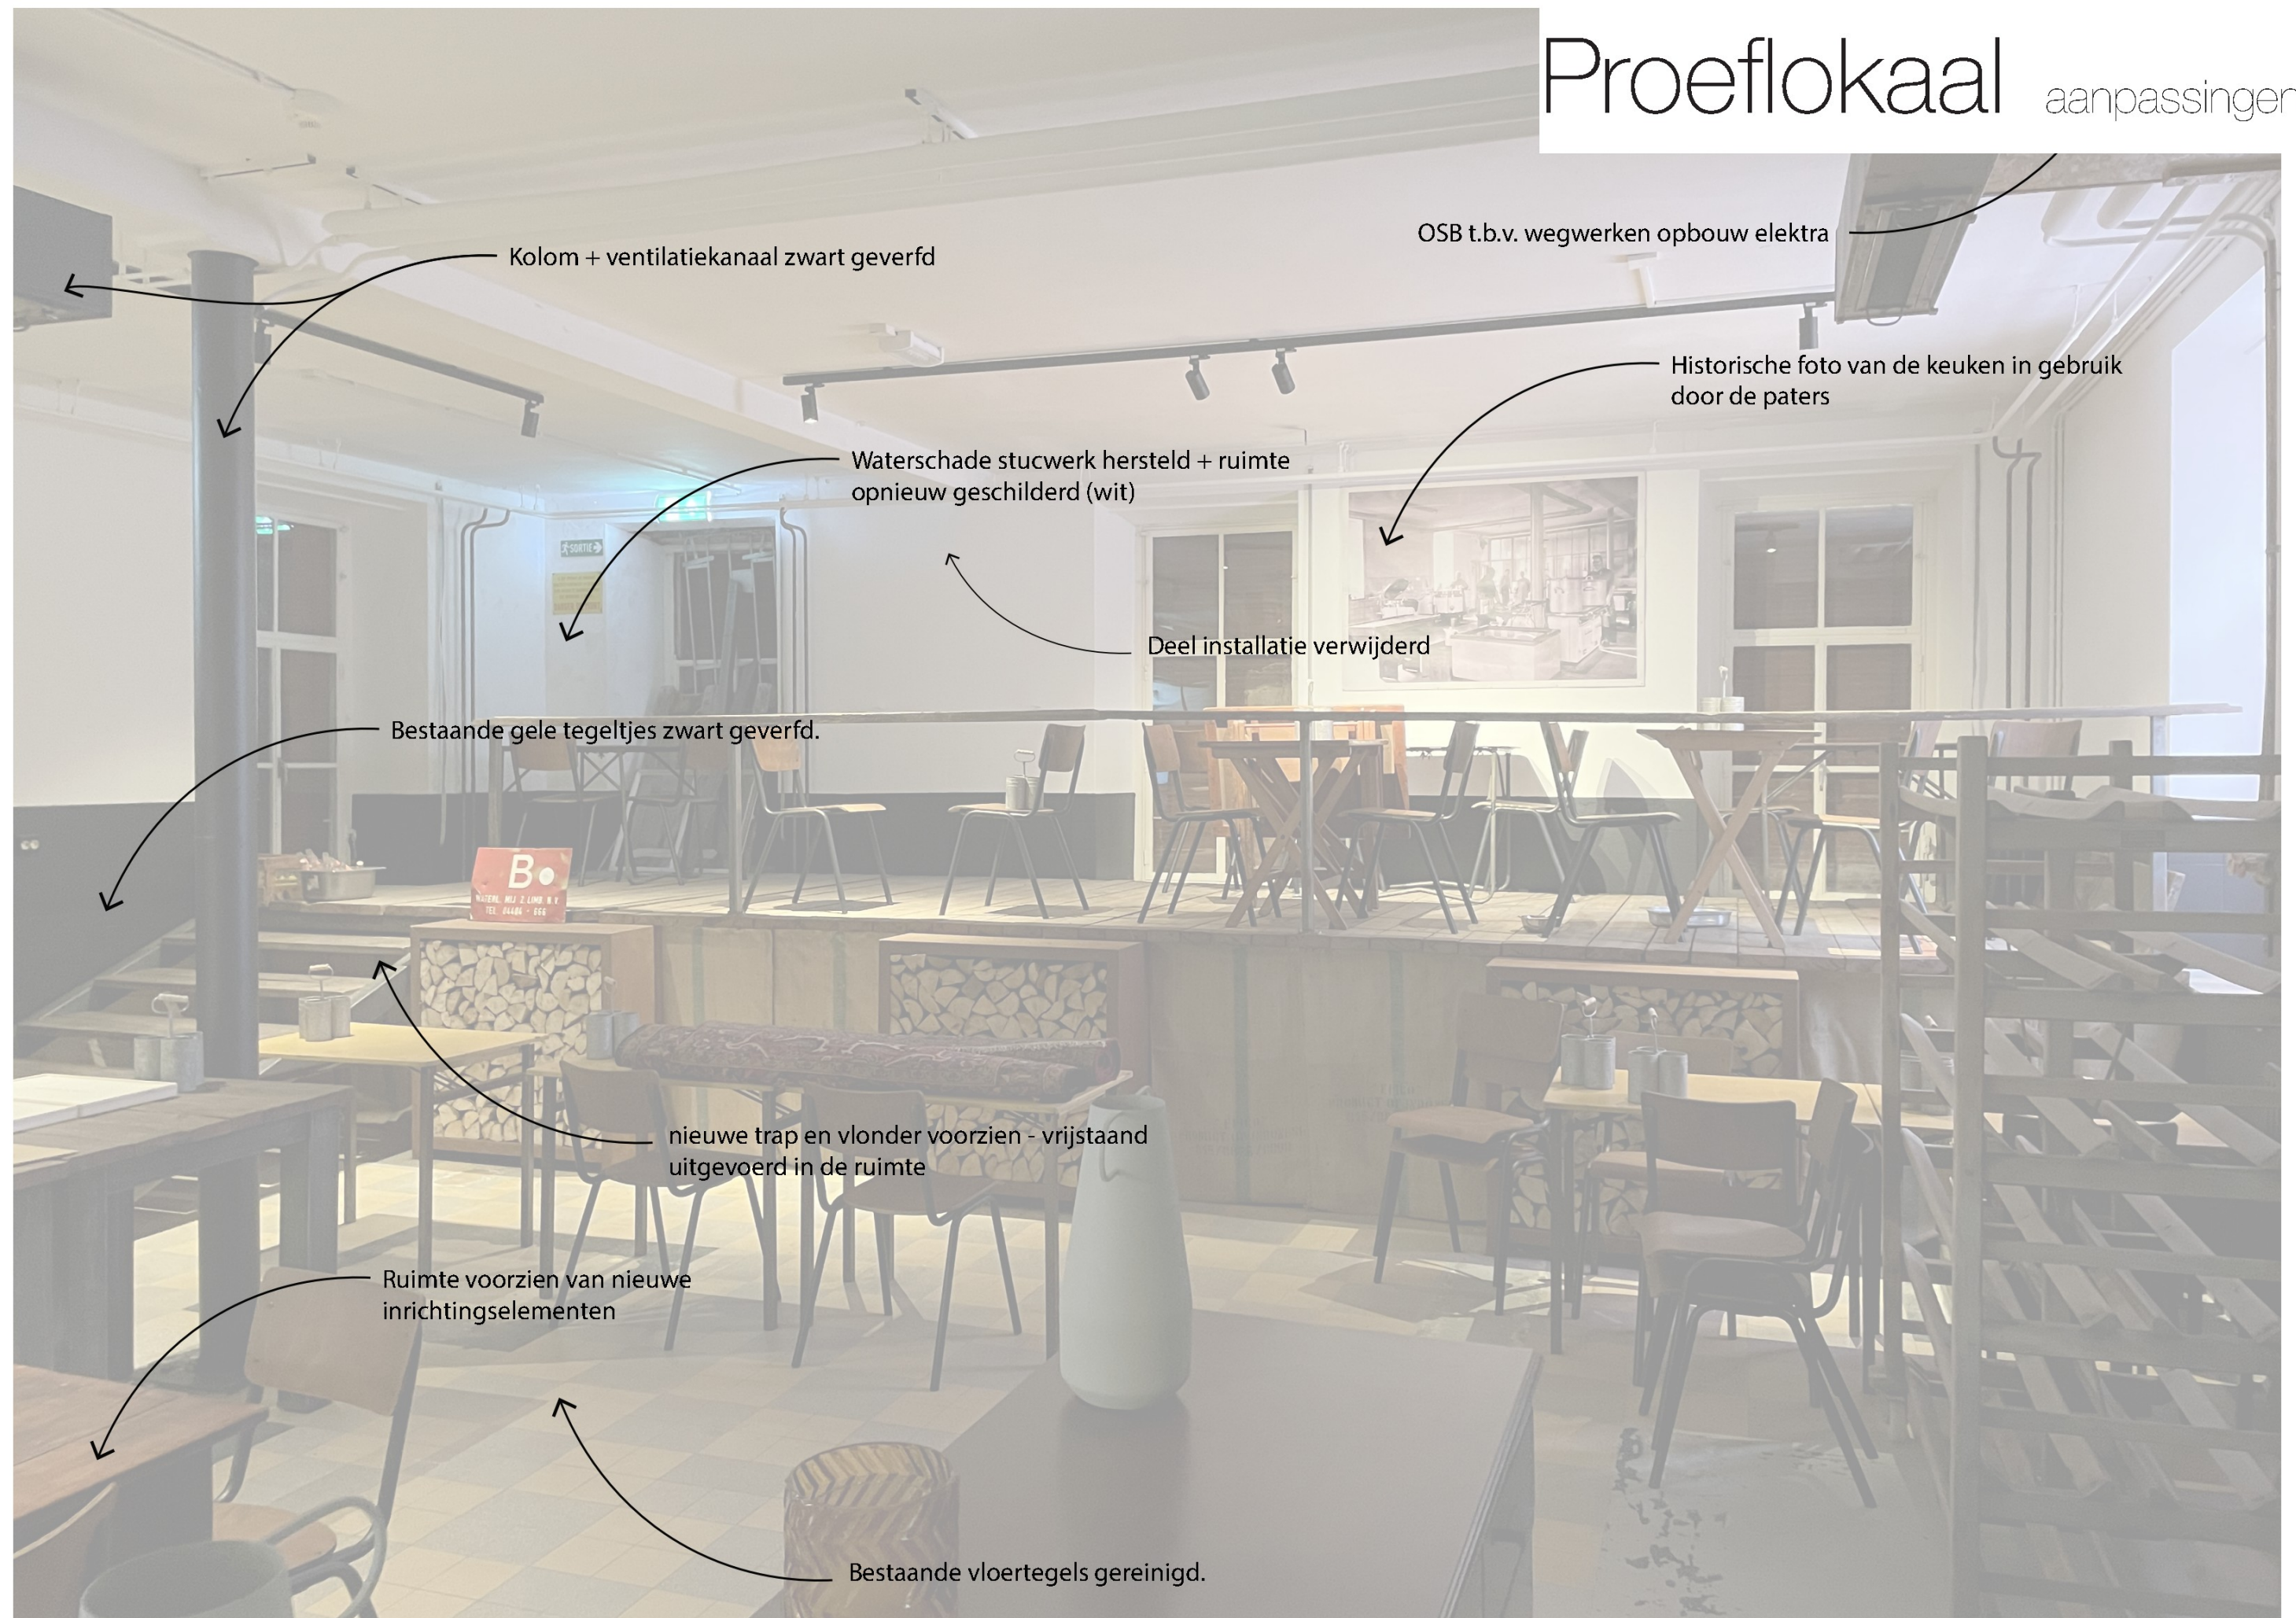

Proeflokaal aanpassingen

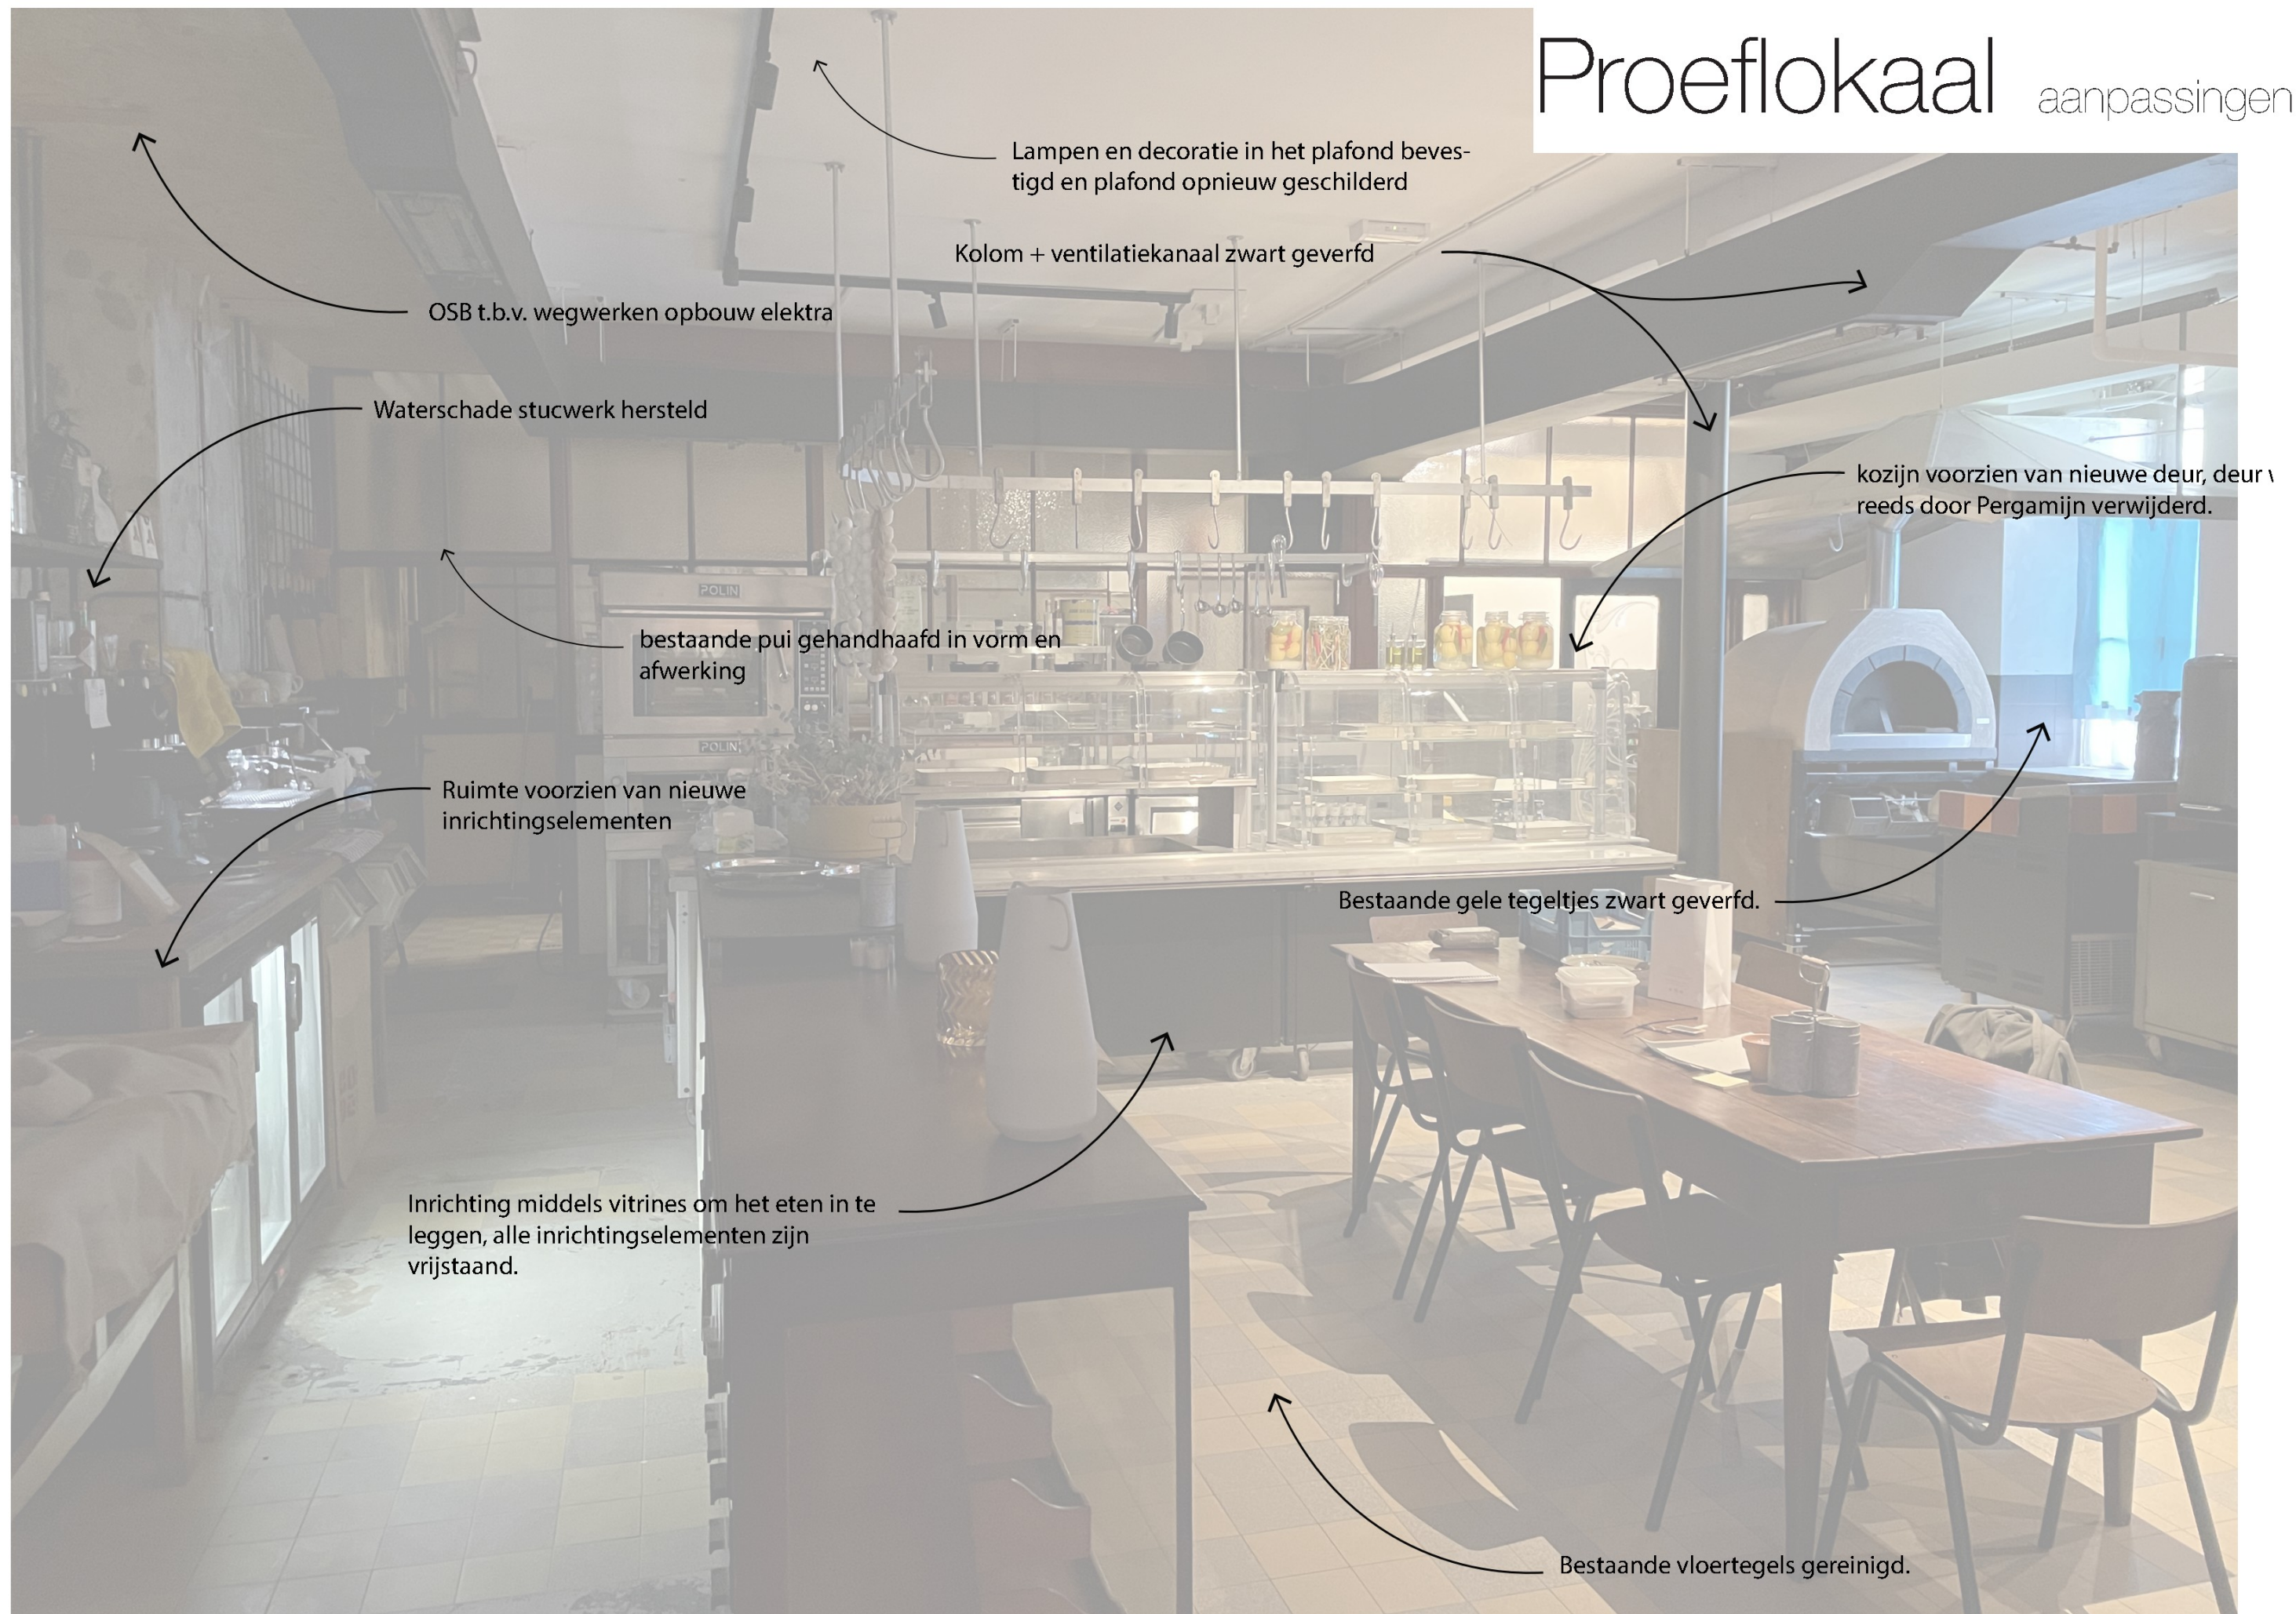


