




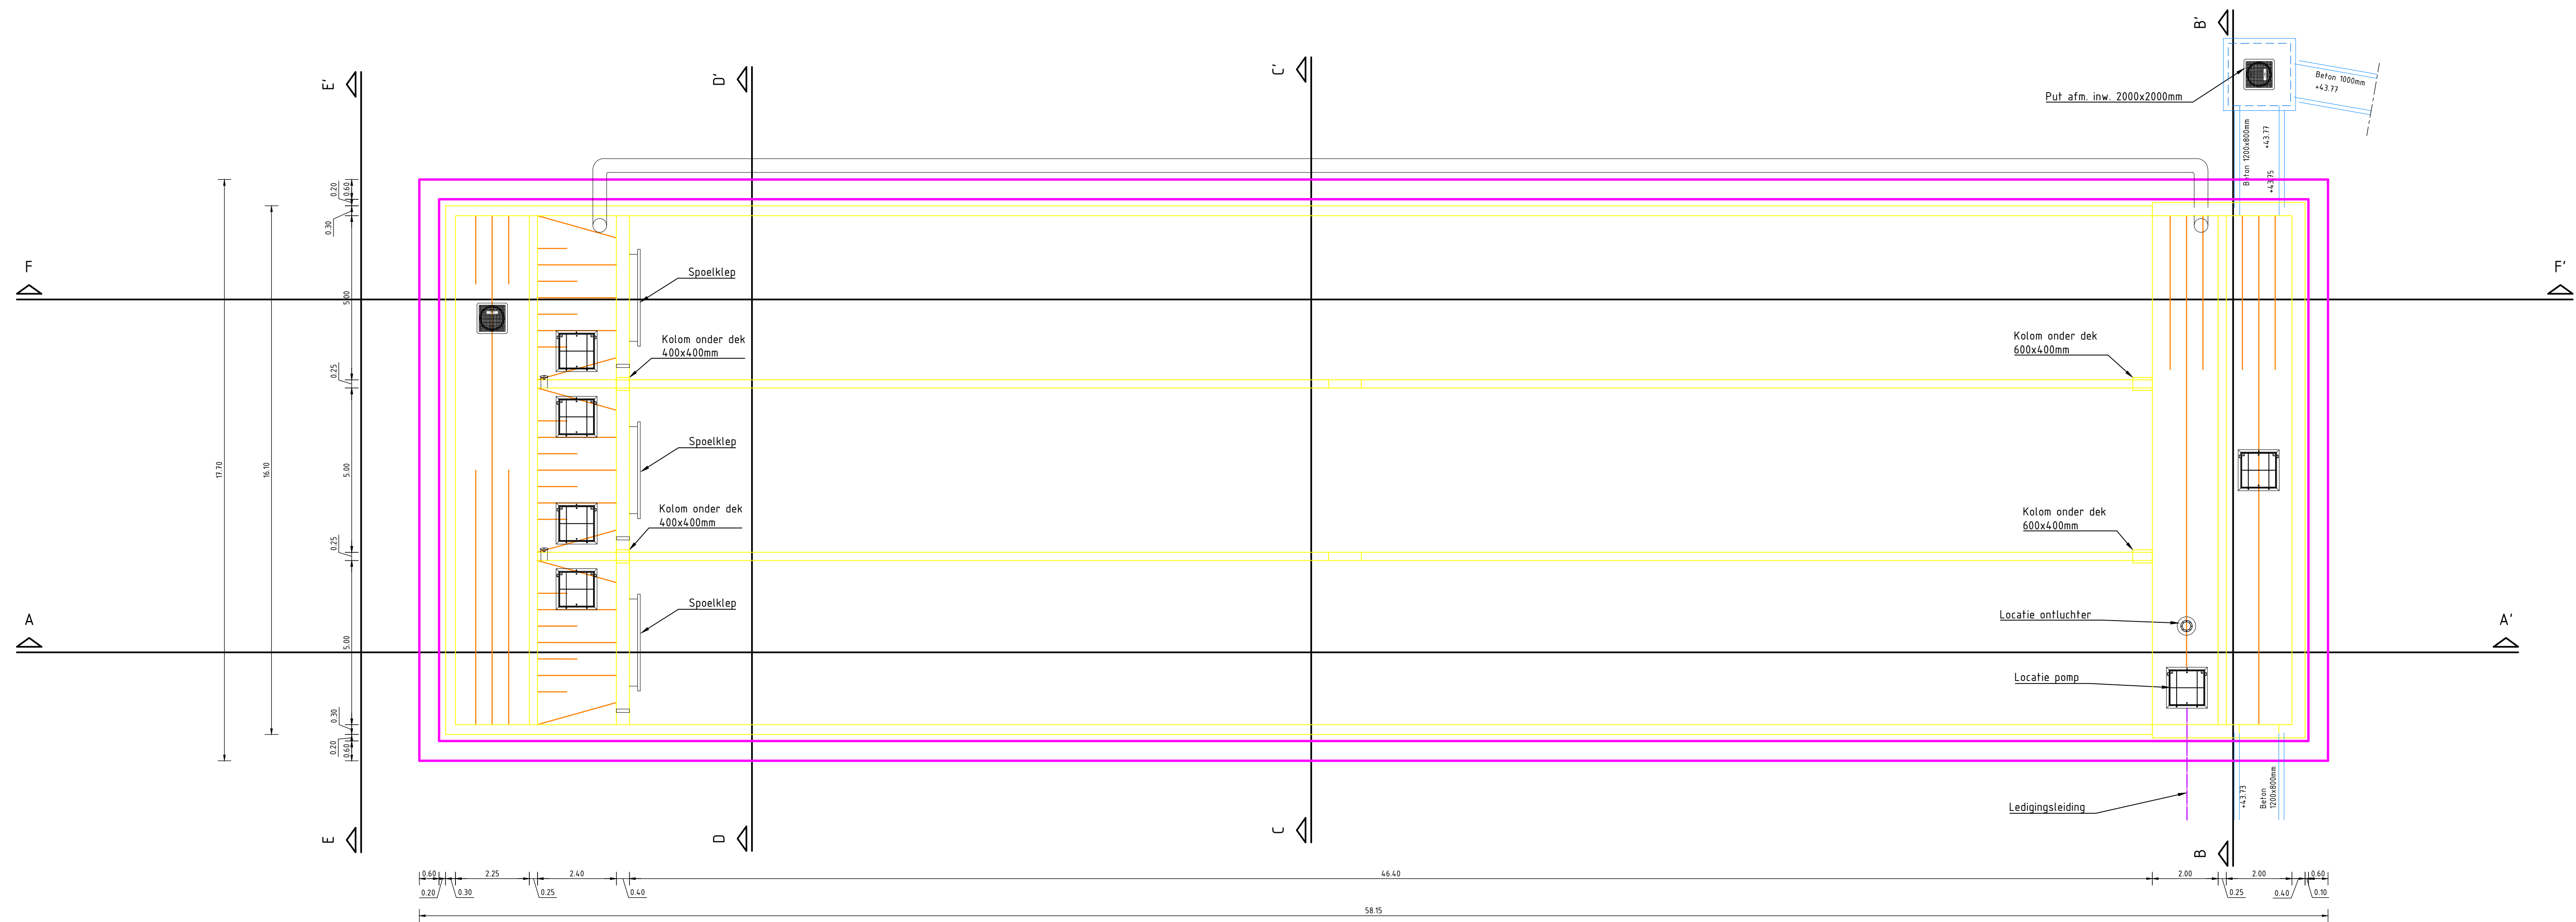

Bovenaanzicht
Schaal 1:100

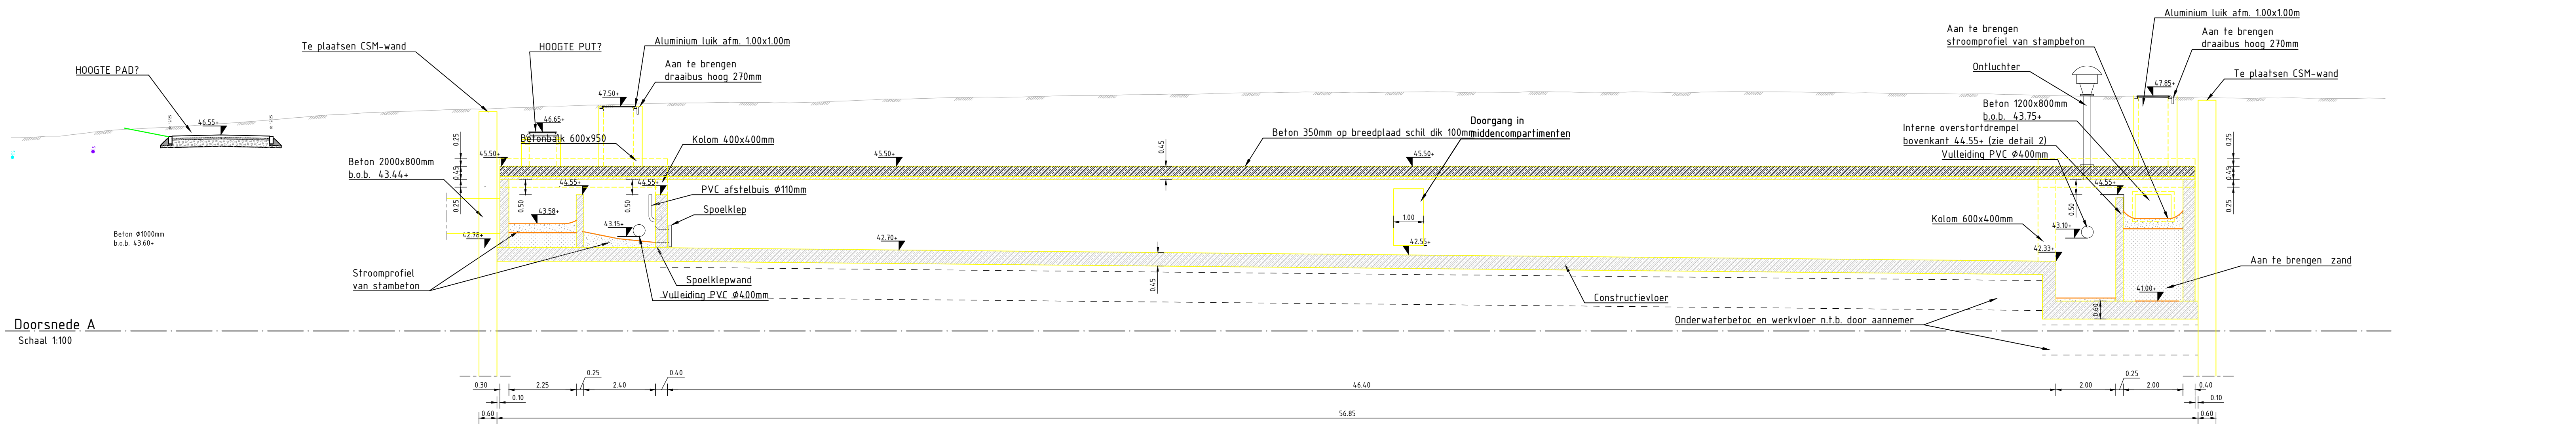

Doorsnede A
Schaal 1:100

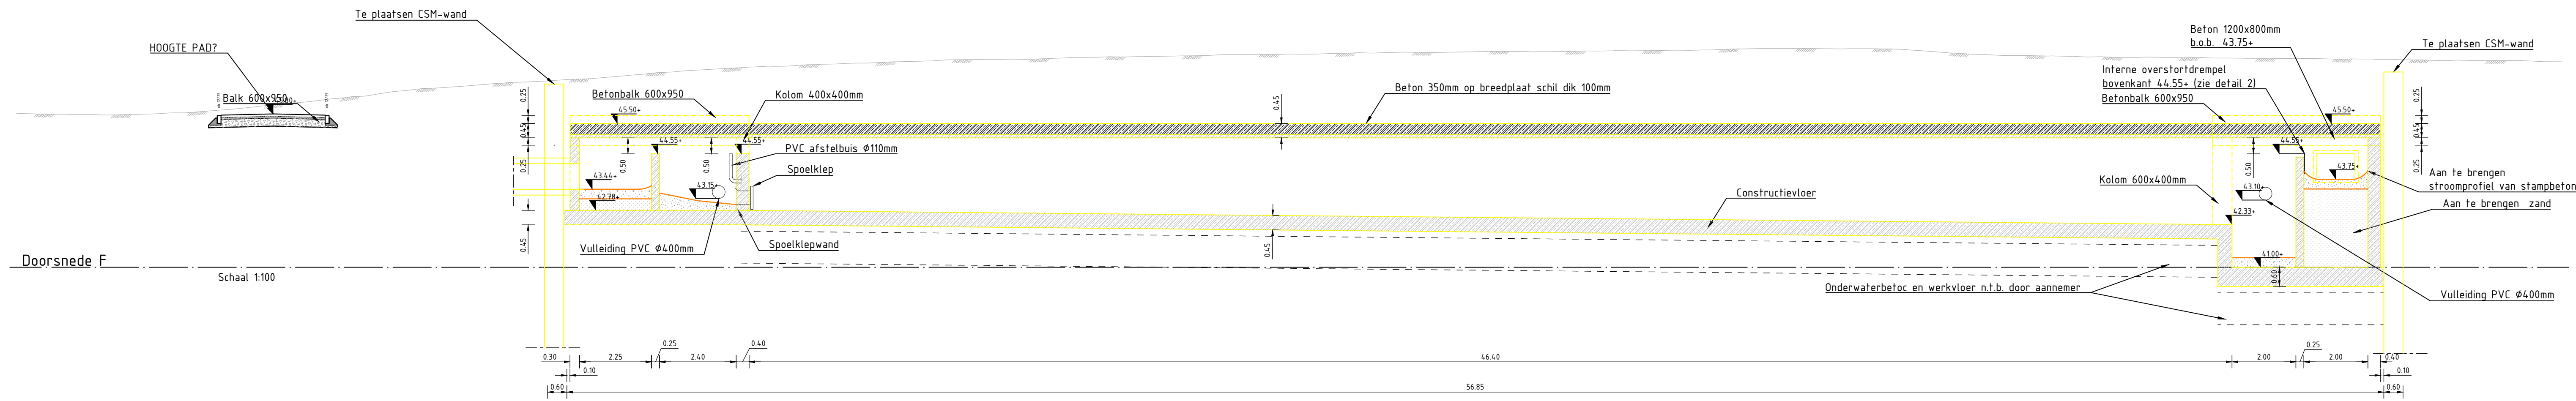

Doorsnede F
Schaal 1:100

VERKLARING

- Nieuw maaiveld
- Danwand
- Beton
- Aanvulling van zand
- Stroomprofiel van stambeton

E	Locatie en afmetingen DBB en overstortruut	18-04-2019	E.B.	X	X
D	Aanpassing na openliggende Gemeente	28-01-2019	PM	PP	RvD
C	Definitief ontwerp	05-11-2018	PR	RvD	RvD
B	Rondaanpassing n.a.v. contour rooibekking	02-10-2019	PR	RvD	RvD
A	Aanpassing n.a.v. opmerkingen Gemeente 12-09-2018	13-09-2018	PR	PP	RvD
Rev	Omschrijving	Datum rev.	Get.	Get.	Omsch.

Maten in meters, tenzij anders aangegeven.
Materialen in millimeters.
Hoogtematen in roepels t.o.v. N.A.P.

DEFINITIEF

Gemeente Sittard-Geleen
Bergbezinkbassin Berkenlaan

Definitief ontwerp : Bovenaanzicht en doorsnede A en F

Projectnummer	Tekeningnummer	Versie	Datum van afgeve	Omschrijving	Contractnummer
359398	359398-T02-ONT-D06-L02	DO	13-09-2018		
Blad	Van	Schaal	Formaat	Kenners	Get.
L02		1:100	A0	Eindhoven	PM

WWW.SWECO.NL

© Sweco Nederland B.V. Alle rechten voorbehouden

SWECO

359398-T02-ONT-D06