



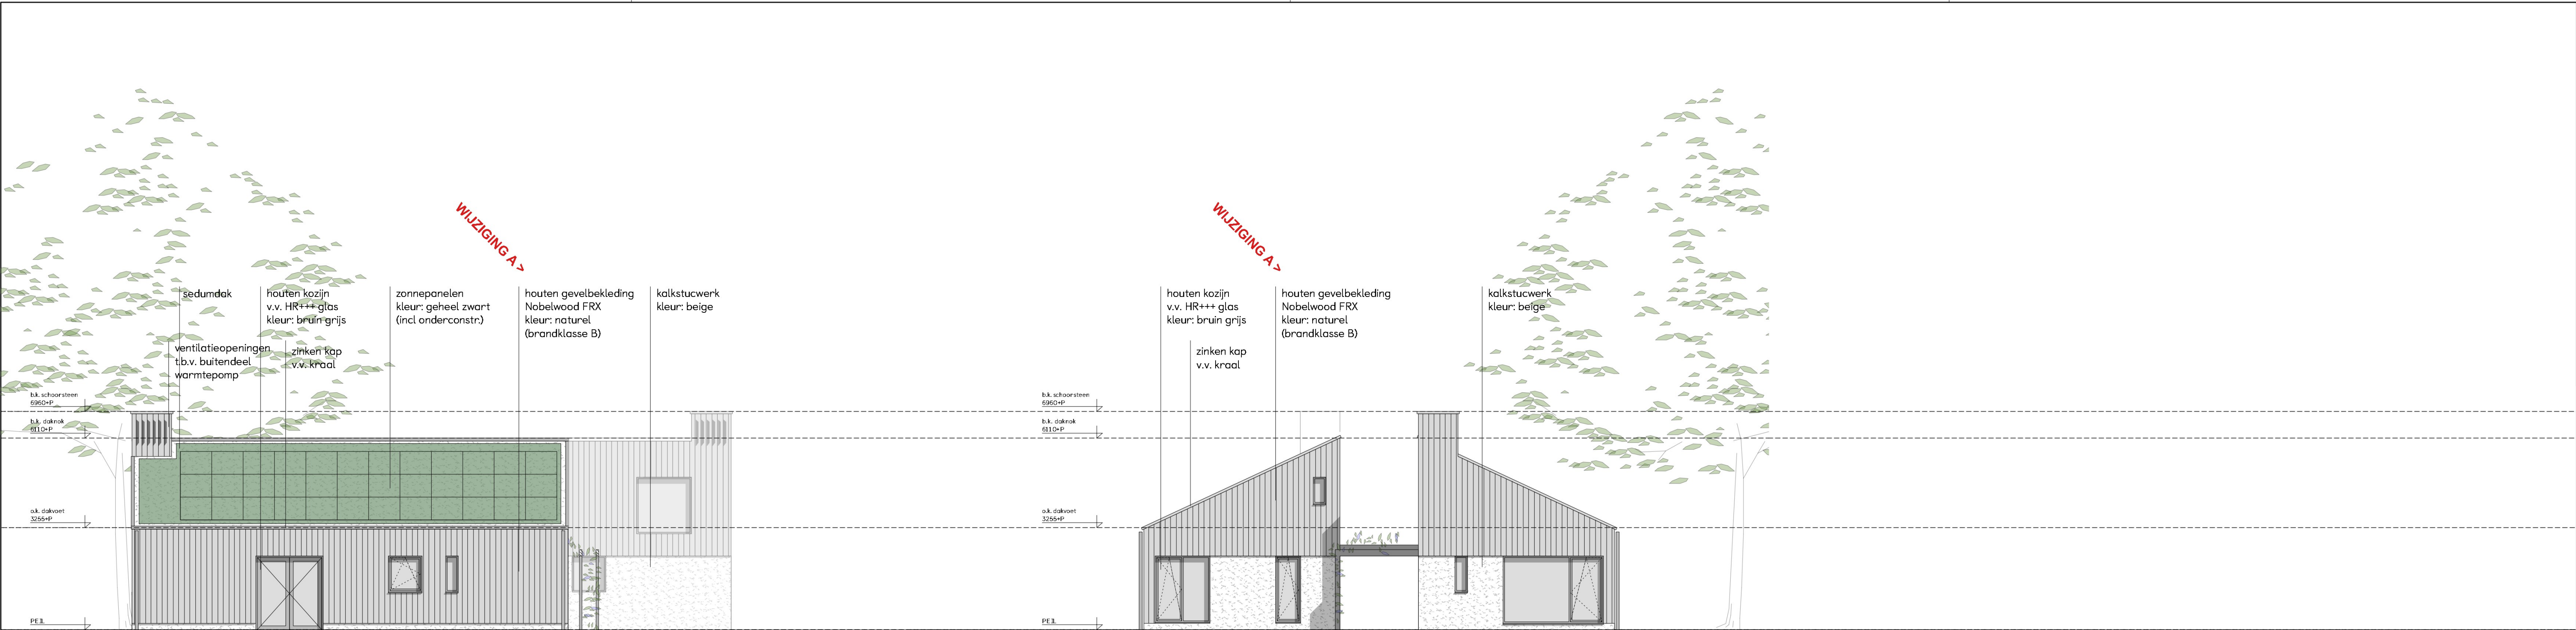

ZIJGEVEL LINKS

VOORGEVEL

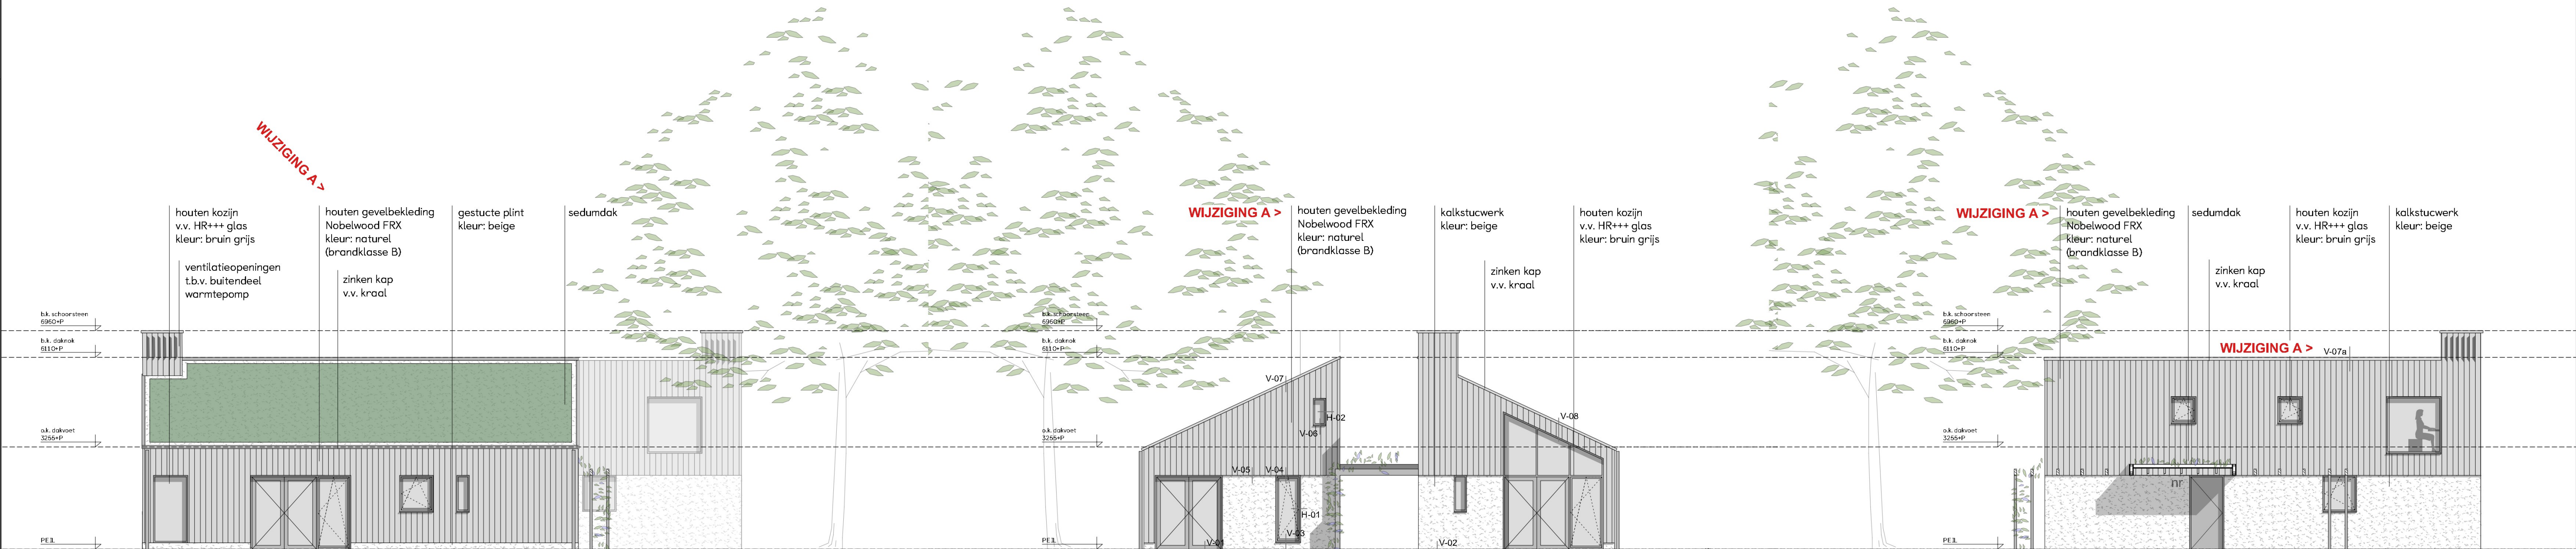

ZIJGEVEL RECHTS

ACHTERGEVEL

GEVEL T.P.V. ENTREE

ALGEMEEN

UITGANGSPUNTEN

WARMTE WEERSTAND CONSTRUCTIE TENZIJ ANDERS AANGEGEVEN

BUITENWANDEN = 4,7m²K/W

DAK = 6,3m²K/W

VLOEREN = 3,7m²K/W

ALLE HOUT-, STAAL-, EN BETONCONSTRUCTIES CONFORM TEKENING EN BEREKENING CONSTRUCTEUR EN UITVOEREN VOLGENS DE DAARVOOR GELDENDE NORMEN

VOOR INSTALLATIES ZIE INSTALLATIETEKENINGEN, UITVOEREN VOLGENS DE DAARVOOR GELDENDE NORMEN

GELUIDWERING CONFORM NEN5077 EN BOUWBESLUIT ARTIKEL 3.2 lid 1 en 4 t/m 7 en artikel 3.3 lid 1, 4 en 5

WERING VAN VOCHT CONFORM NEN2778 EN NEN2690 TOEGANKELIJKHEIDSSector EN OPSTAP / DREMPEL MAX. 20MM

WERING VAN RATTEN EN MUIZEN CONFORM BOUWBESLUIT ARTIKEL 3.69 lid 1, 2 en 3 en artikel 3.70 lid 1, 2 en 3

ELECTRICITEIT CONFORM NEN 1010 EN VOOR ZOVER VAN TOEPASSING NEN-EN-IEC 61936-1 EN NEN-EN 50522, GAS CONFORM NEN 1078 EN VOOR ZOVER VAN TOEPASSING NEN-EN 15001-1, NEN 8078, NEN 2078 EN NEN 2768.

DRINKWATERVOORZIENING VOLDOET AAN NEN 1006

VENTILATIEVOORZIENINGEN CONFORM BOUWBESLUIT EN DAARVOOR GELDENDE NEN1087 DAGLICHTTOETREDING CONFORM NEN2057

INDIEN VAN TOEPASSING UITVOEREN IN KALKZANDSTEEN MINIMAAL 100MM DIK

BRANDWERENDE WANDEN LOPEN DOOR TOT ONDERKANT VLOER OF DAKCONSTRUCTIE

DE HOOFDDRAAGCONSTRUCTIE HEEFT EEN BRANDWERENDHEID VAN 60 MIN. WBDBO VOLGENS DE NEN6072

MATERIAAL TER PLAATSE OF NABIJ EEN STOOKPLAATS VOLDOET AAN BRANDKLASSE A1 EN A1fl CONFORM NEN-EN 13501-1, NEN6061 EN INDIEN VAN TOEPASSING NEN 6064

AFVOER ROOKGAS CONFORM NEN6062 EN NEN 8062

HANG- EN SLUITWERK VOLDOET AAN PKWV WEERSTANDSKLASSE 2

RENNVOOI

ALGEMEEN

Bestaande wanden

Bestaande wanden aanhelen

Isolatie

Lichte scheidswand

kalkzandsteen metselwerk

hout

Bestaande deuren

Nieuwe deuren

BRANDVEILIGHEID

Brandslanghaspel

Draagbaar blusmiddel

Gebruiksoppervlak

Verblijfsgebied

aanduiding vluchtweg v.v. noodverlichting

60 min WBDBO

30 min WBDBO

30 min WBDBO zelfsluitend

rookmelder conform NEN2555

Projectnummer **2183**

Project **Nieuwe woningen Papenhoven**

Datum **28-08-2023**

Status **Definitief**

Schaal **1:100**

Wijzigingsdata **07-02-2024**

Getekend **R.M.**

Formaat **A1**

Alle maten zijn weergegeven in millimeters, deze dienen in het werk gecontroleerd te worden.

Tekeningnummer **OMG-02**

M

Vullings de Moor
Lindenstraat 9
6326 PA Berg en Terblijt
+31 (0)43 316411
info@vullingsdemoor.nl