

Historisch vooronderzoek perceel C 2441 Molenstraat te Munstergeleen

MA190683.R01.V1.0

15 oktober 2019



Historisch vooronderzoek perceel C 2441 Molenstraat te Munstergeleen

MA190683.R01.V1.0

15 oktober 2019

Opdrachtgever


Buro O.G.A. Geleen
T.a.v. de heer L. Moonen
Beekhoverstraat 16
6166AC Geleen

+31 88 130 06 00

info@geonius.nl

Postbus 1097
6160 BB Geleen

Geonius.nl

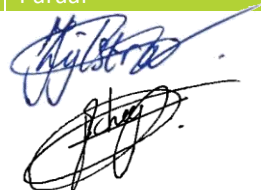Functie	Naam	Paraaf
Projectleider milieu	Janice Zijlstra	
Collegiale toets	Björn Scheepers	

Inhoud

1	Inleiding.....	4
2	Vooronderzoek.....	5
2.1	Algemeen	5
2.2	Situering onderzoekslocatie	5
2.3	Historie	6
2.4	Vergunningen	6
2.5	Bodemopbouw, -kwaliteit en geohydrologie	7
2.6	Niet gesprongen explosieven (NGE)	7
2.7	Archeologie	8
2.8	Terreininspectie/interviews	8
2.8.1	Terreininspectie	8
2.8.2	Interview eigenaar c.q. gebruiker	8
3	Conclusies.....	9
3.1	Bodem	9
3.2	Asbest in bodem	9

Bijlagen

Bijlage 1 Topografische overzichtskaart

Bijlage 2 Foto's locatie

Bijlage 3 Overzicht verzamelde gegevens en bronnen

Bijlage 4 Situatietekening

1 Inleiding

Geonius Milieu B.V. heeft in opdracht van Buro O.G.A. Geleen een milieuhygiënisch vooronderzoek uitgevoerd ter plaatse van perceel C 2441 gelegen aan de Molenstraat te Munstergeleen.

Aanleiding voor dit vooronderzoek vormt de aanvraag van een omgevingsvergunning voor de bouw van een nieuwe woning.

Doelstelling van het vooronderzoek is inzicht te krijgen in de mogelijke aanwezigheid van verontreinigingen op de onderzoekslocatie. Hierbij wordt een inschatting gemaakt van de aard, mate, oorzaak en ligging van mogelijke verontreinigingen. Onderhavig milieuhygiënisch vooronderzoek is uitgevoerd volgens de NEN 5725 (Strategie voor het uitvoeren van milieuhygiënisch vooronderzoek, oktober 2017).

Geonius is gecertificeerd voor SIKB protocol 2001, 2002, 2003 en 2018 behorende bij Beoordelingsrichtlijn voor het procescertificaat “Veldwerk bij milieuhygiënisch bodemonderzoek” (BRL SIKB 2000). Het procescertificaat van Geonius Milieu B.V. en het bijbehorende keurmerk zijn uitsluitend van toepassing op de activiteiten inzake de monsterneming en de overdracht van de monsters, inclusief de daarbij horende veldwerkregistratie, aan een erkend laboratorium (of de opdrachtgever).

Geonius Groep B.V. en de verschillende divisies zijn gecertificeerd volgens de algemene kwaliteitsnorm NEN-EN-ISO 9001:2015, NEN-EN-ISO 14001:2015, VCA*2017/6.0 en CO₂ Prestatieladder niveau 3.

Geonius Milieu B.V. verklaart hierbij geen organisatorische, financiële of juridische binding te hebben met de opdrachtgever en/of onderhavige locatie en daarmee te voldoen aan de vereisten zoals gesteld in KwaliBo (Besluit uitvoeringskwaliteit bodembeheer).

In onderhavig rapport worden de resultaten van het vooronderzoek beschreven, conclusies en eventueel aanbevelingen geformuleerd.

2 Vooronderzoek

2.1 Algemeen

Het vooronderzoek is conform NEN 5725 verricht waarbij een locatie-inspectie is uitgevoerd en gegevens over de locatie zijn opgevraagd. De methode van gegevens verzamelen ten aanzien van asbest staan beschreven in de NEN 5725:2017. De hierbij gehanteerde bronnen zijn opgenomen in bijlage 3. De resultaten van het vooronderzoek zijn in onderstaande paragrafen opgenomen.

Voor het vooronderzoek is aangesloten bij de strategie voor de aanleiding A "Opstellen hypothese over de milieuhygiënische bodemkwaliteit ten behoeve van uit te voeren bodemonderzoek". In onderstaand schema is de aanpak van het vooronderzoek beschreven, inclusief de vindplaats in dit rapport.

Aanleiding	→	Paragraaf 2.1
↓		
Afbakening onderzoeksgebied	→	Paragraaf 2.2 en bijlage 1 en 4
↓		
Verzamelen informatie/onderzoeksaspecten	→	Paragrafen 2.2 t/m 2.8
↓		
Beantwoorden onderzoeksvragen	→	Hoofdstuk 3
↓		
Indelen deellocaties	→	Hoofdstuk 3
↓		
Hypothese en onderzoeksstrategie	→	Hoofdstuk 3

Deze informatiebronnen zijn volgens ons voldoende betrouwbaar en volledig om, in relatie tot de aard van de onderzoekslocatie, een uitspraak te kunnen doen over de verdenking van bodemverontreiniging.

Het vooronderzoek resulteert in een hypothese over de aard en verdeling van mogelijke verontreinigingen in het onderzoeksgebied. De hypothese wordt gebruikt voor het bepalen van de onderzoeksstrategie.

2.2 Situering onderzoekslocatie

De onderzoekslocatie betreft perceel C 2441 gelegen aan de Molenstraat te Munstergeleen. In Tabel 2.1 zijn enkele gegevens betreffende de onderzoekslocatie weergegeven. De regionale ligging is weergegeven in bijlage 1. In bijlage 4 is een situatietekening met daarop de ligging van de locatie opgenomen. Foto's van de locatie zijn opgenomen in bijlage 2.

Tabel 2.1: overzicht topografische en kadastrale gegevens onderzoekslocatie

Algemene en topografische gegevens	
Adres locatie	Geleenstraat 2 B, 6151 EX Munstergeleen Ingang is aan de Molenstraat
Oppervlakte onderzoekslocatie	Circa 190 m ²
Maaiveldhoogte	Circa 51,5 m + NAP
X-coördinaat, Y-coördinaat	X: 188.123, Y: 332.049

Kadastrale gegevens	
Kadastrale aanduiding	Gemeente Munstergeleen, sectie C nummer 2441
Oppervlakte kadastrale percelen	1.315 m ²
Eigenaar	Mevrouw H.A.W. Jansen Geleenstraat 2 B 6151 EX Munstergeleen

2.3 Historie

Op basis van de geraadpleegde historische kaarten blijkt dat de onderzoekslocatie tot ca. 1935 een boomgaard betrof. Hierna is de onderzoekslocatie in gebruik geweest als weiland. Rond 1955 heeft het de bestemming wonen met tuin gekregen. Enkele uitsneden van historisch kaartmateriaal zijn opgenomen in onderstaande Figuur 2.1.



Figuur 2.1: uitsneden historische kaarten

2.4 Vergunningen

Voor de onderzoekslocatie zijn geen vergunningen afgegeven in het kader van de voormalige Hinderwet, Wet milieubeheer, Bouwvergunningen, Sloopvergunningen of de Wet algemene bepalingen omgevingsrecht (Wabo) dan wel niet bekend/aanwezig in de geraadpleegde bronnen.

Uit de geraadpleegde bronnen (o.a. BOOT-archief) blijken geen gegevens die duiden op de aanwezigheid van één of meerdere tanks op de onderzoekslocatie.

2.5 Bodemopbouw, -kwaliteit en geohydrologie

In Tabel 2.2 staat de bodemopbouw, geohydrologie, gegevens Bodemkwaliteitskaart/Nota bodembeheer en een samenvatting van de resultaten van eerder uitgevoerde bodemonderzoeken op en nabij de onderzoekslocatie vermeld.

Tabel 2.2: overzicht bodemopbouw, geohydrologie en -kwaliteit

Bodemopbouw		
Diepte in m-mv	Omschrijving	Opmerkingen
[0 - 2,5]	Holocene afzettingen	Complexe eenheid, bestaande uit een afwisseling van zandige klei, midden en fijn zand, klei en veen en een weinig grof zand
[2,5 - 5,5]	Formatie van Boxtel, Laagpakket van Schimmert	Kleiige eenheid, hoofdzakelijk bestaande uit leem en een spoor klei, fijn en midden zand
[> 18]	Formatie van Beegden	Zandige eenheid, hoofdzakelijk bestaande uit grof zand, grind en midden zand, met weinig zandige klei en fijn zand, een spoor klei en kans op stenen, keien en blokken
Geohydrologische gegevens		
Hoogte freatisch grondwater		Circa 48 m + NAP / Circa 3,5 m-mv
Stromingsrichting grondwater		Noordwestelijke richting
Ligging van oppervlaktewater op en/of nabij de locatie		Ja, op ca. 50 m in noordelijke richting stroomt de Geleenbeek
Het voorkomen van brak of zout grondwater		Nee
Ligging binnen een grondwaterbeschermingsgebied		Nee
Aanwezigheid van grondwateronttrekkingen op de locatie of in de omgeving		Nee
Aanwezigheid van breukstelsels op of nabij de locatie		Ja, op ca. 470 m in zuidwestelijke richting
Bodemkwaliteitskaart / Nota bodembeheer		
Kenmerk, datum	Omschrijving	
Artifex Terra, 2015.001.R1, d.d. 7 september 2015	Bodemkwaliteits- en bodemfunctieklassenkaart gemeente Sittard-Geleen 2016-2020	
Deelgebied	Wonen nieuw	
Bodemfunctieklasse	Wonen	
Ontgravingsklasse	Bovengrond (0-0,5 m-mv): Achtergrondwaarde Ondergrond (0,5-2,0 m-mv): Achtergrondwaarde	

Op of in de nabijheid van de onderzoekslocatie zijn in het verleden geen milieukundige bodemonderzoeken uitgevoerd dan wel niet bekend/aanwezig in de geraadpleegde bronnen.

2.6 Niet gesprongen explosieven (NGE)

Op of in de nabijheid van de onderzoekslocatie zijn geen gegevens bekend omtrent “niet gesprongen explosieven”.

2.7 Archeologie

Uit de archeologische verwachtings- en cultuurhistorische advieskaart van de gemeente Sittard-Geleen blijkt dat de onderzoekslocatie gelegen is in een gebied waarvoor een middelhoge tot hoge archeologische verwachting geldt.

2.8 Terreininspectie/interviews

2.8.1 Terreininspectie

Een terreininspectie betreft een indicatieve inspectie van de locatie gericht op het huidige gebruik en kenmerken die kunnen duiden op bodemverontreiniging en het vaststellen van de mogelijke aanwezigheid van asbest. Tijdens het locatiebezoek zijn het maaiveld en de daarop aanwezige bouwwerken en objecten indicatief geïnspecteerd.

Op 24 september 2019 is door mevrouw J.C.S. Zijlstra een terreininspectie uitgevoerd. Hieruit is gebleken dat het maaiveld verhard is met klinkers en tegels en grotendeels begroeid is met gras en struikgewas. Verder staat er een schuur op onderhavige locatie gebouwd van hout met een metalen dak. De schuur wordt gebruikt voor de opslag van spullen, waaronder een tractor en aanhangwagen. Hier is het maaiveld verhard met houtenplaten. Tevens is de schuur in gebruik als garage voor de auto, waarbij het maaiveld verhard is met tegels. Er zijn geen verdachte deellocaties dan wel opstallen waargenomen. Vanwege de begroeiing was niet de gehele locatie inspecteerbaar.

Tijdens het terreininspectie is het gehele terrein visueel beoordeeld op de aanwezigheid van asbestverdachte materialen. Deze zijn op onderhavige onderzoekslocatie niet waargenomen. Echter was niet de gehele locatie inspecteerbaar. Gezien de historie, het gebruik en de ligging van onderhavige locatie is het aannemelijk dat er geen asbestverdachte materialen op het maaiveld liggen.

2.8.2 Interview eigenaar c.q. gebruiker

Door de heer Polman (terreineigenaar) en mevrouw Polman (dochter van terreineigenaar) wordt aangegeven dat geen potentiële bodembelastende activiteiten op de locatie bekend zijn. Omstreeks 1971 is onderhavige locatie gekocht door de familie Polman. Sindsdien is het in gebruik als moes- en fruittuin. Verder is aangegeven dat er al een bouwvergunning voor de locatie beschikbaar is geweest, deze is echter ambtshalve ingetrokken.

3 Conclusies

Geonius Milieu B.V. heeft in opdracht van Buro O.G.A. Geleen een milieuhygiënisch vooronderzoek uitgevoerd ter plaatse van perceel C 2441 gelegen aan de Molenstraat te Munstergeleen.

Aanleiding voor dit vooronderzoek vormt de aanvraag van een omgevingsvergunning voor de bouw van een nieuwe woning.

Doelstelling van het vooronderzoek is inzicht te krijgen in de mogelijke aanwezigheid van verontreinigingen op de onderzoekslocatie. Hierbij wordt een inschatting gemaakt van de aard, mate, oorzaak en ligging van mogelijke verontreinigingen. Onderhavig milieuhygiënisch vooronderzoek is uitgevoerd volgens de NEN 5725 (Strategie voor het uitvoeren van milieuhygiënisch vooronderzoek, oktober 2017).

3.1 Bodem

Na uitvoering van het vooronderzoek blijkt het volgende. Op basis van het uitgevoerde vooronderzoek blijkt dat voor de onderzoekslocatie geen activiteiten te verwachten zijn die tot een bodemverontreiniging hebben kunnen leiden. Derhalve achten we de uitvoering van een verkennend bodemonderzoek conform NEN 5740 op de onderzoekslocatie niet noodzakelijk.

3.2 Asbest in bodem

Na uitvoering van het vooronderzoek blijkt het volgende. Ter plaatse van onderhavige onderzoekslocatie zijn geen asbestverdachte plaatmaterialen waargenomen. Echter was niet de gehele locatie inspecteerbaar vanwege de begroeiing. Gezien de historie, het gebruik en de ligging van onderhavige locatie betreft het derhalve een asbest onverdachte locatie. Op basis van het uitgevoerde vooronderzoek blijkt dat voor de onderzoekslocatie met betrekking tot asbest in bodem de hypothese “onverdacht” van toepassing is. Verder onderzoek wordt ons inziens niet noodzakelijk geacht.

Bijlage 1 Topografische overzichtskaart

Bijlage 2 Foto's locatie



foto 1



foto 2



foto 3



foto 4

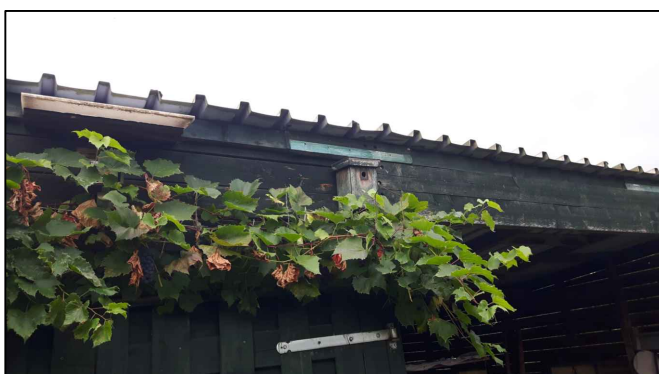


foto 5

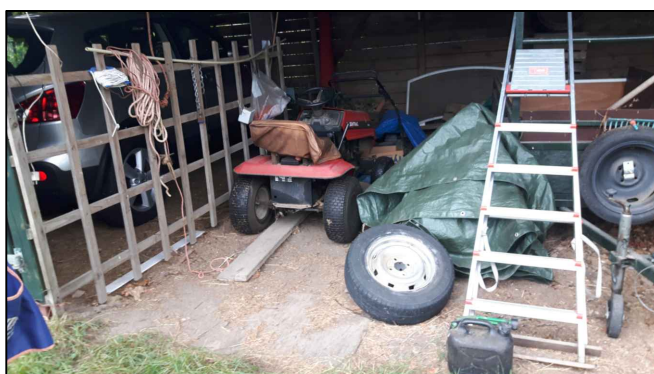


foto 6

project Histroisch vooronderzoek perceel C 2441 te Munstergeleen

onderdeel fotobijlage

projectnr MA190683

projectleider J. Zijlstra

bijlagenr T2.1

getekend N. Godschalk

datum 2-10-2019

formaat A4

GEONIUS 
 Geonius Milieu De Asselen Kuil 10 6161 RD Geleen
 +31 (0) 88 1300 600 www.geonius.nl



foto 7



foto 8



foto 9



foto 10

project Histoisch vooronderzoek perceel C 2441 te Munstergeleen

onderdeel fotobijlage

projectnr MA190683

projectleider J. Zijlstra

bijlagenr T2.2

getekend N. Godschalk

datum 2-10-2019

formaat A4

GEONIUS 
 Geonius Milieu De Asselen Kuil 10 6161 RD Geleen
 +31 (0) 88 1300 600 www.geonius.nl

Bijlage 3 Overzicht verzamelde gegevens en bronnen

Bronvermelding

Voor de uitvoering van een vooronderzoek kunnen verschillende aanleidingen van toepassing zijn:

- A. Opstellen hypothese over de milieuhygiënische bodemkwaliteit ten behoeve van uit te voeren bodemonderzoek;
- B. Opstellen hypothese over de aanwezigheid van potentieel bodembedreigende (bedrijfs)activiteiten bij nulsituatie- en eindsituatie-onderzoek;
- C. Opstellen hypothese over de bodemkwaliteitsklasse van ontvangende bodem voorafgaande aan het toepassen van grond of baggerspecie;
- D. Opstellen hypothese over de milieuhygiënische kwaliteit ten behoeve van partijkeuring;
- E. Opstellen of actualiseren bodemkwaliteitskaart;
- F. Toetsing gebruik bodemkwaliteitskaarten bij te ontgraven grond en het toepassen van grond;
- G. Opstellen hypothese over de bodemkwaliteit bij tijdelijke uitplaatsing en bij overig projectmatig grondverzet ten behoeve van het inschatten van arbeidshygiënische risico's.

De verplichte te onderzoeken aspecten zijn per aanleiding omschreven in onderstaande tabel.

Tabel: onderzoeksaspecten milieuhygiënisch vooronderzoek


Onderzoeksaspecten		Aanleidingen tot vooronderzoek						
		A	B	C	D	E	F	G
1. Locatiegegevens	Eigendomssituatie	O	O					
	Hoogteligging					☑		
2. Bodemopbouw en geohydrologie	Bodemopbouw	☑	☑		☑	☑	☑	
	Antropogene lagen in de bodem	☑	☑	☑	☑	☑	☑	☑
	Geohydrologie	☑	☑					
3. Verwachting t.a.v. de bodemkwaliteit	Geval van ernstige bodemverontreiniging?	☑		☑	☑	☑	☑	☑
	Kwaliteit o.b.v. Bkk	☑	O	☑	☑	☑	☑	☑
	Kwaliteit o.b.v. uitgevoerde bodemonderzoeken	☑	☑	☑	☑	☑		☑
4. Gebruik en beïnvloeding van de locatie, verdachte situatie, activiteiten, ongewoon voorval	Voormalig	☑	O	☑	☑	☑		☑
	Huidig	☑	☑		☑	☑	☑	
	Toekomst		☑			O		
	Asbestverdacht?	☑		☑	☑	☑	☑	☑
5. Terreinverkenning								
☑	Verplicht onderzoeksaspect. Indien dit onderzoeksaspect niet van toepassing is, behoort dit in het rapport te worden vermeld en gemotiveerd							
O	Optioneel							

Afhankelijk van de aanleiding zijn ten behoeve van het vooronderzoek diverse bronnen geraadpleegd.

Tabel: geraadpleegde bronnen voor aanleiding A "Opstellen hypothese over de milieuhygiënische bodemkwaliteit ten behoeve van uit te voeren bodemonderzoek"

Informatie	Geraadpleegd?	Bron	Opmerkingen
<u>Onderzoeksvraag: wat is de afbakening van het onderzoeksgebied?</u>			
Eigendomssituatie	Ja	Kadaster	
Hoogteligging	Ja	Dinoloket	
Oppervlakte en afbakening onderzoeksgebied	Ja	Opdrachtgever/Kadaster	
<u>Onderzoeksvraag: wat is de bodemopbouw en geohydrologie en is sprake van verschillende fysische kwaliteiten/bodemvreemde lagen?</u>			
Bodemtype	Ja	Dinoloket	
Antropogene lagen in de bodem (dempingen/ophogingen)	Ja	Dinoloket	
Geohydrologie (grondwaterstand/drainage/bemaling/onttrekking/infiltratie)	Ja	Dinoloket	
<u>Onderzoeksvraag: vermoeden van (een geval van ernstige) bodemverontreiniging?</u>			
Geval van ernstige bodemverontreiniging?	Ja	www.bodemloket.nl/bevoegd gezag Wbb	
<u>Onderzoeksvraag: is sprake van beïnvloeding vanuit omgeving op de kwaliteit bodem of grondwater?</u>			
Bodem- en grondwaterkwaliteit nabij de locatie	Ja	www.bodemloket.nl/bevoegd gezag Wbb	
<u>Onderzoeksvraag: wat is de te verwachten bodemkwaliteit?</u>			
Kwaliteitsklasse (o.b.v. gemeentelijke nota bodembeheer/Bkk/uitgevoerde bodemonderzoeken)	Ja	Gemeente Sittard-Geleen	
<u>Onderzoeksvraag: is sprake van potentiële bronnen van bodemverontreiniging en is sprake van verdachte parameters?</u>			
Hinderwet-, Wm- of Wabo-vergunningen	Ja	Gemeente Sittard-Geleen	
Archief BOOT	Ja	Gemeente Sittard-Geleen	
Aanvullende eisen standaard stoffenpakket	Ja	Gemeente Sittard-Geleen	
Voormalig/huidig gebruik	Ja	www.topotijdreis.nl/opdrachtgever	
Terreininspectie (b.v. bebouwing/infrastructuur/verharding/dammen/brandplekken)	Ja	Geonius	
<u>Onderzoeksvraag: is de bodem asbestverdacht?</u>			
Hinderwet-, Wm- of Wabo vergunningen	Ja	Gemeente Sittard-Geleen	
Historisch/Huidig gebruik	Ja	www.topotijdreis.nl/opdrachtgever	
Terreininspectie	Ja	Geonius	

Bijlage 4 Situatietekening

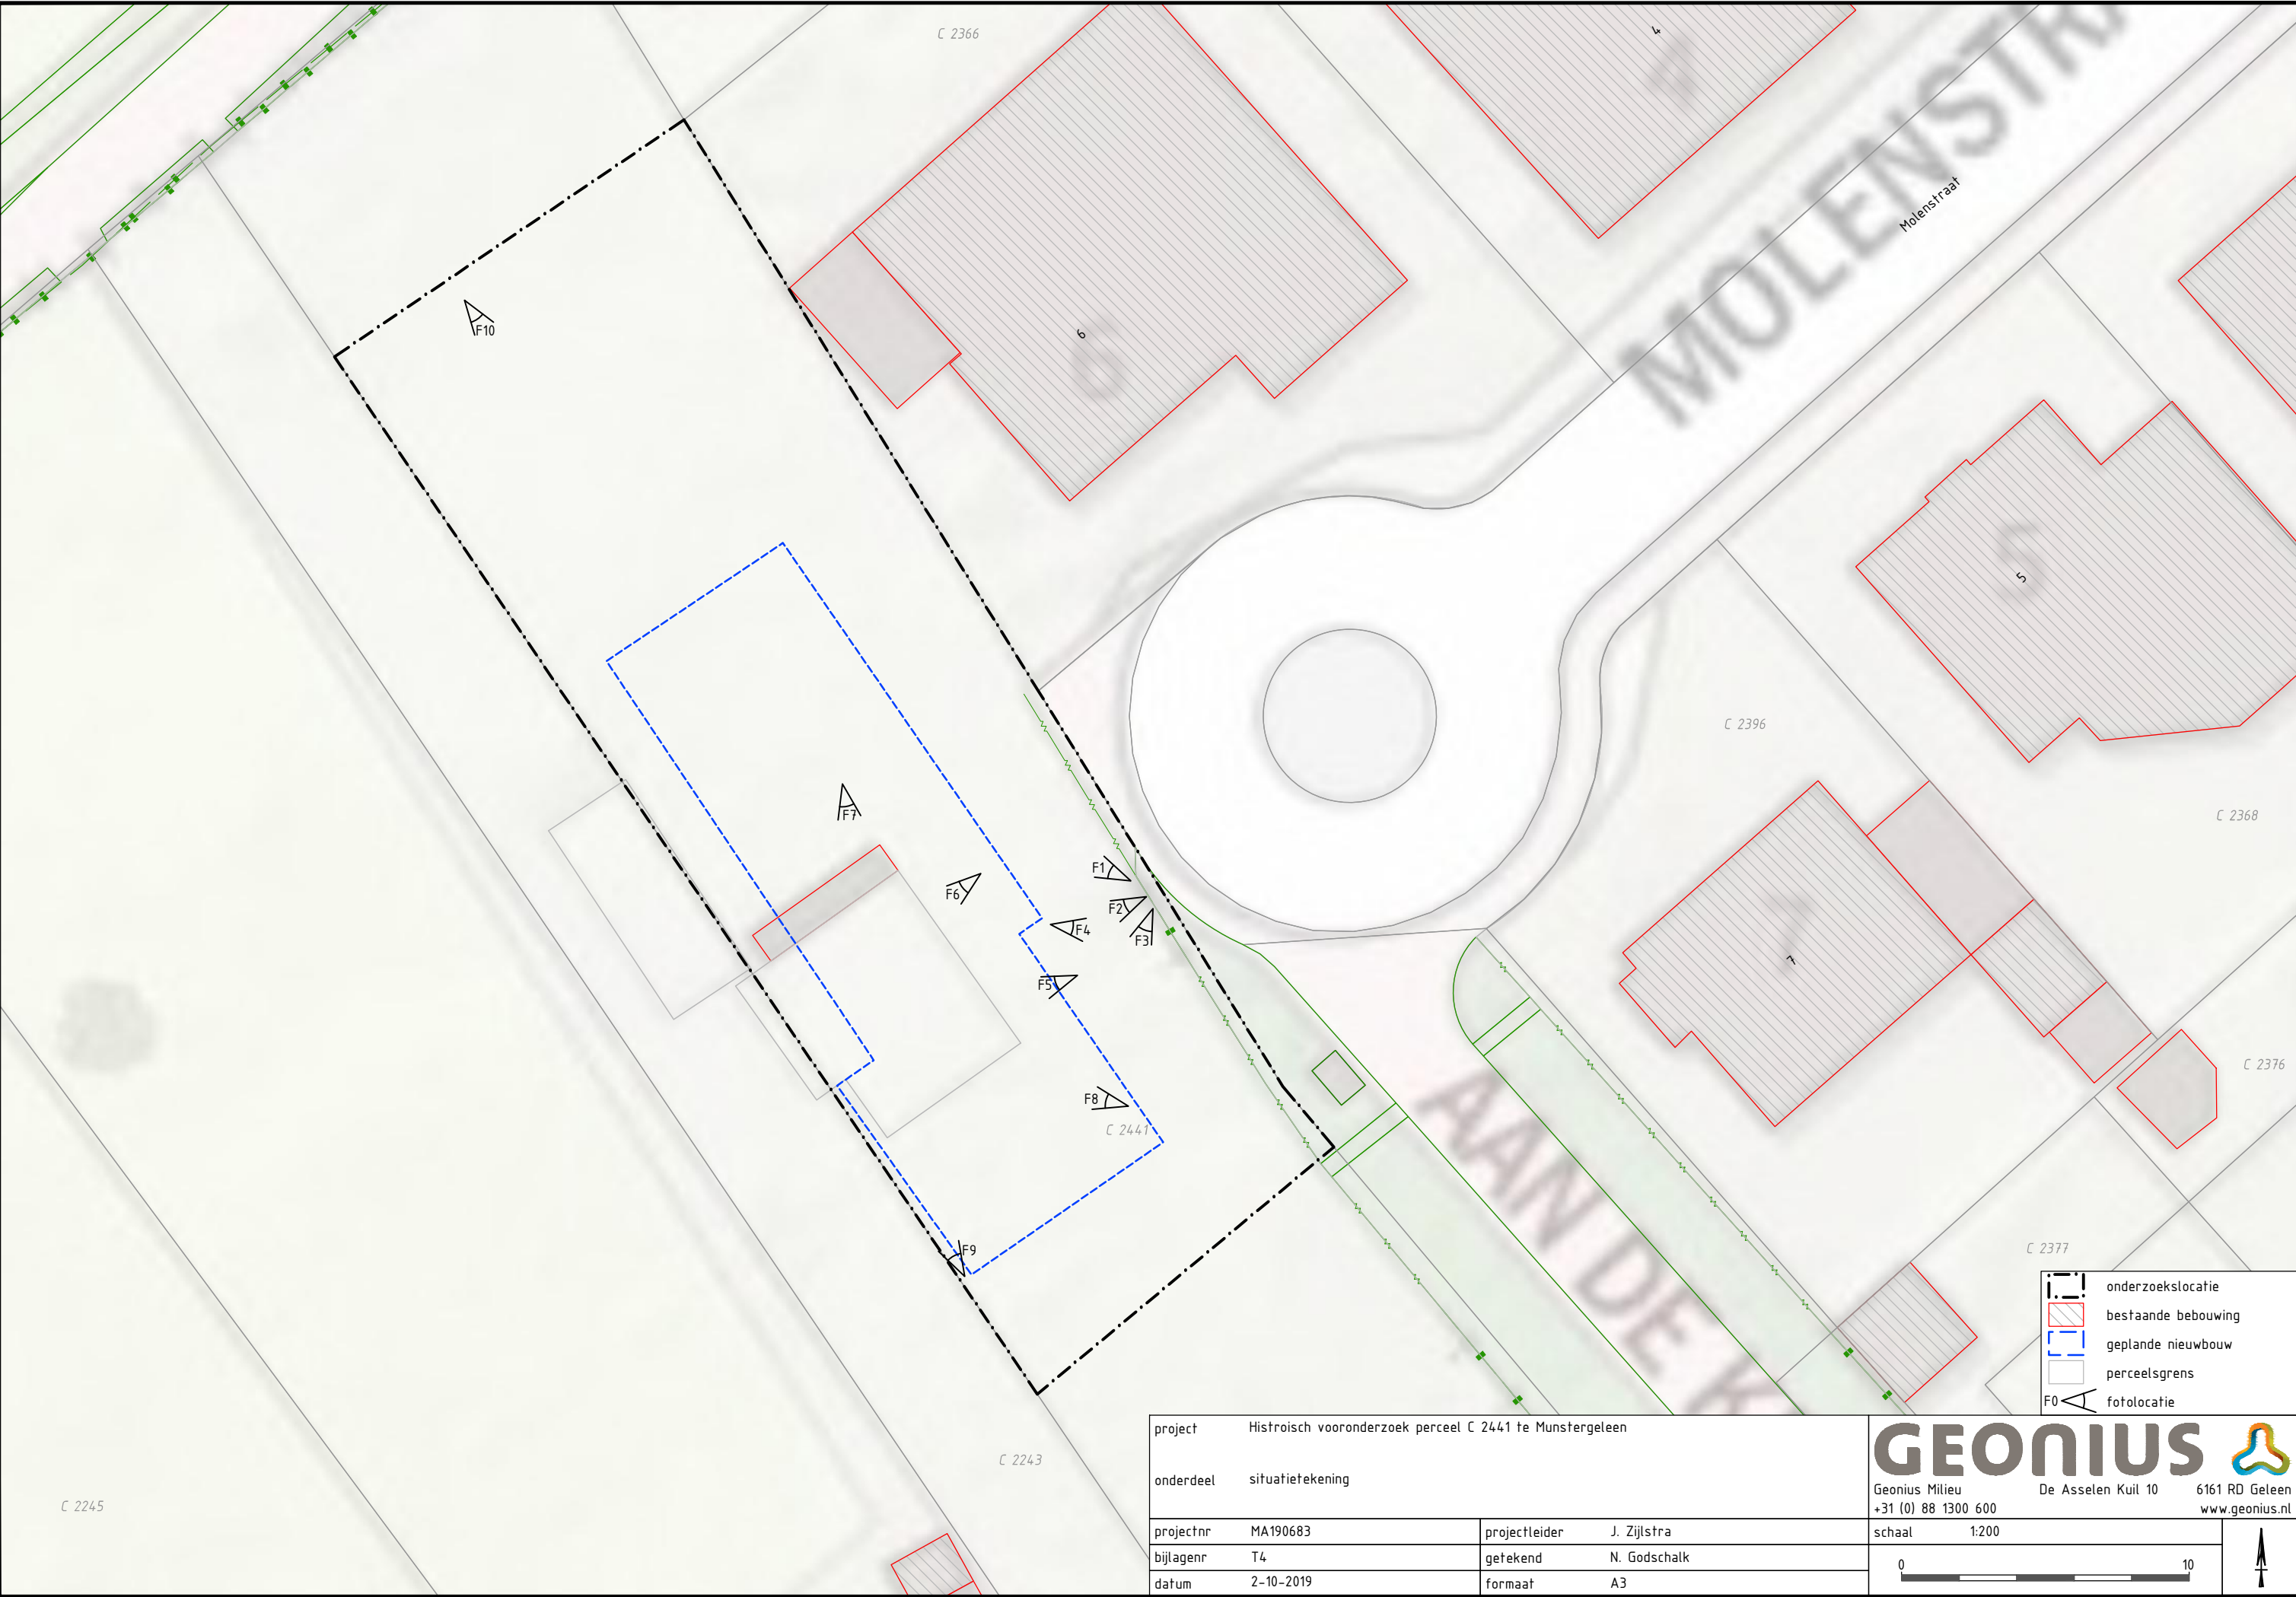

project	Histroisch vooronderzoek perceel C 2441 te Munstergeleen		
onderdeel	situatietekening		
projectnr	MA190683	projectleider	J. Zijlstra
bijlagenr	T4	getekend	N. Godschalk
datum	2-10-2019	formaat	A3

GEONIUS
Geonius Milieu
+31 (0) 88 1300 600

De Asselen Kuit 10
6161 RD Geleen
www.geonius.nl



schaal 1:200





Geonius.nl

Geonius is een middelgroot interdisciplinair ingenieursbureau met brede expertise binnen de GWW- en bouwsector. Door onze unieke combinatie van vakkennis op het gebied van wegen, geotechniek, milieu, geodesie, water, ruimtelijke ontwikkeling, landschap, archeologie en ecologie zijn wij goed in staat mee te denken met de klant en projecten zelfstandig uit te voeren. Grenzen tussen de verschillende divisies vervagen, waardoor steeds meer projecten integraal door ons worden uitgevoerd.

Geonius hecht veel waarde aan een informele, positieve bedrijfscultuur, het welzijn van medewerkers en maatschappelijke betrokkenheid.



Wegen



Geotechniek



Milieu



Geodesie



Water



Ruimtelijke ontwikkeling



Landschap



Archeologie



Ecologie