



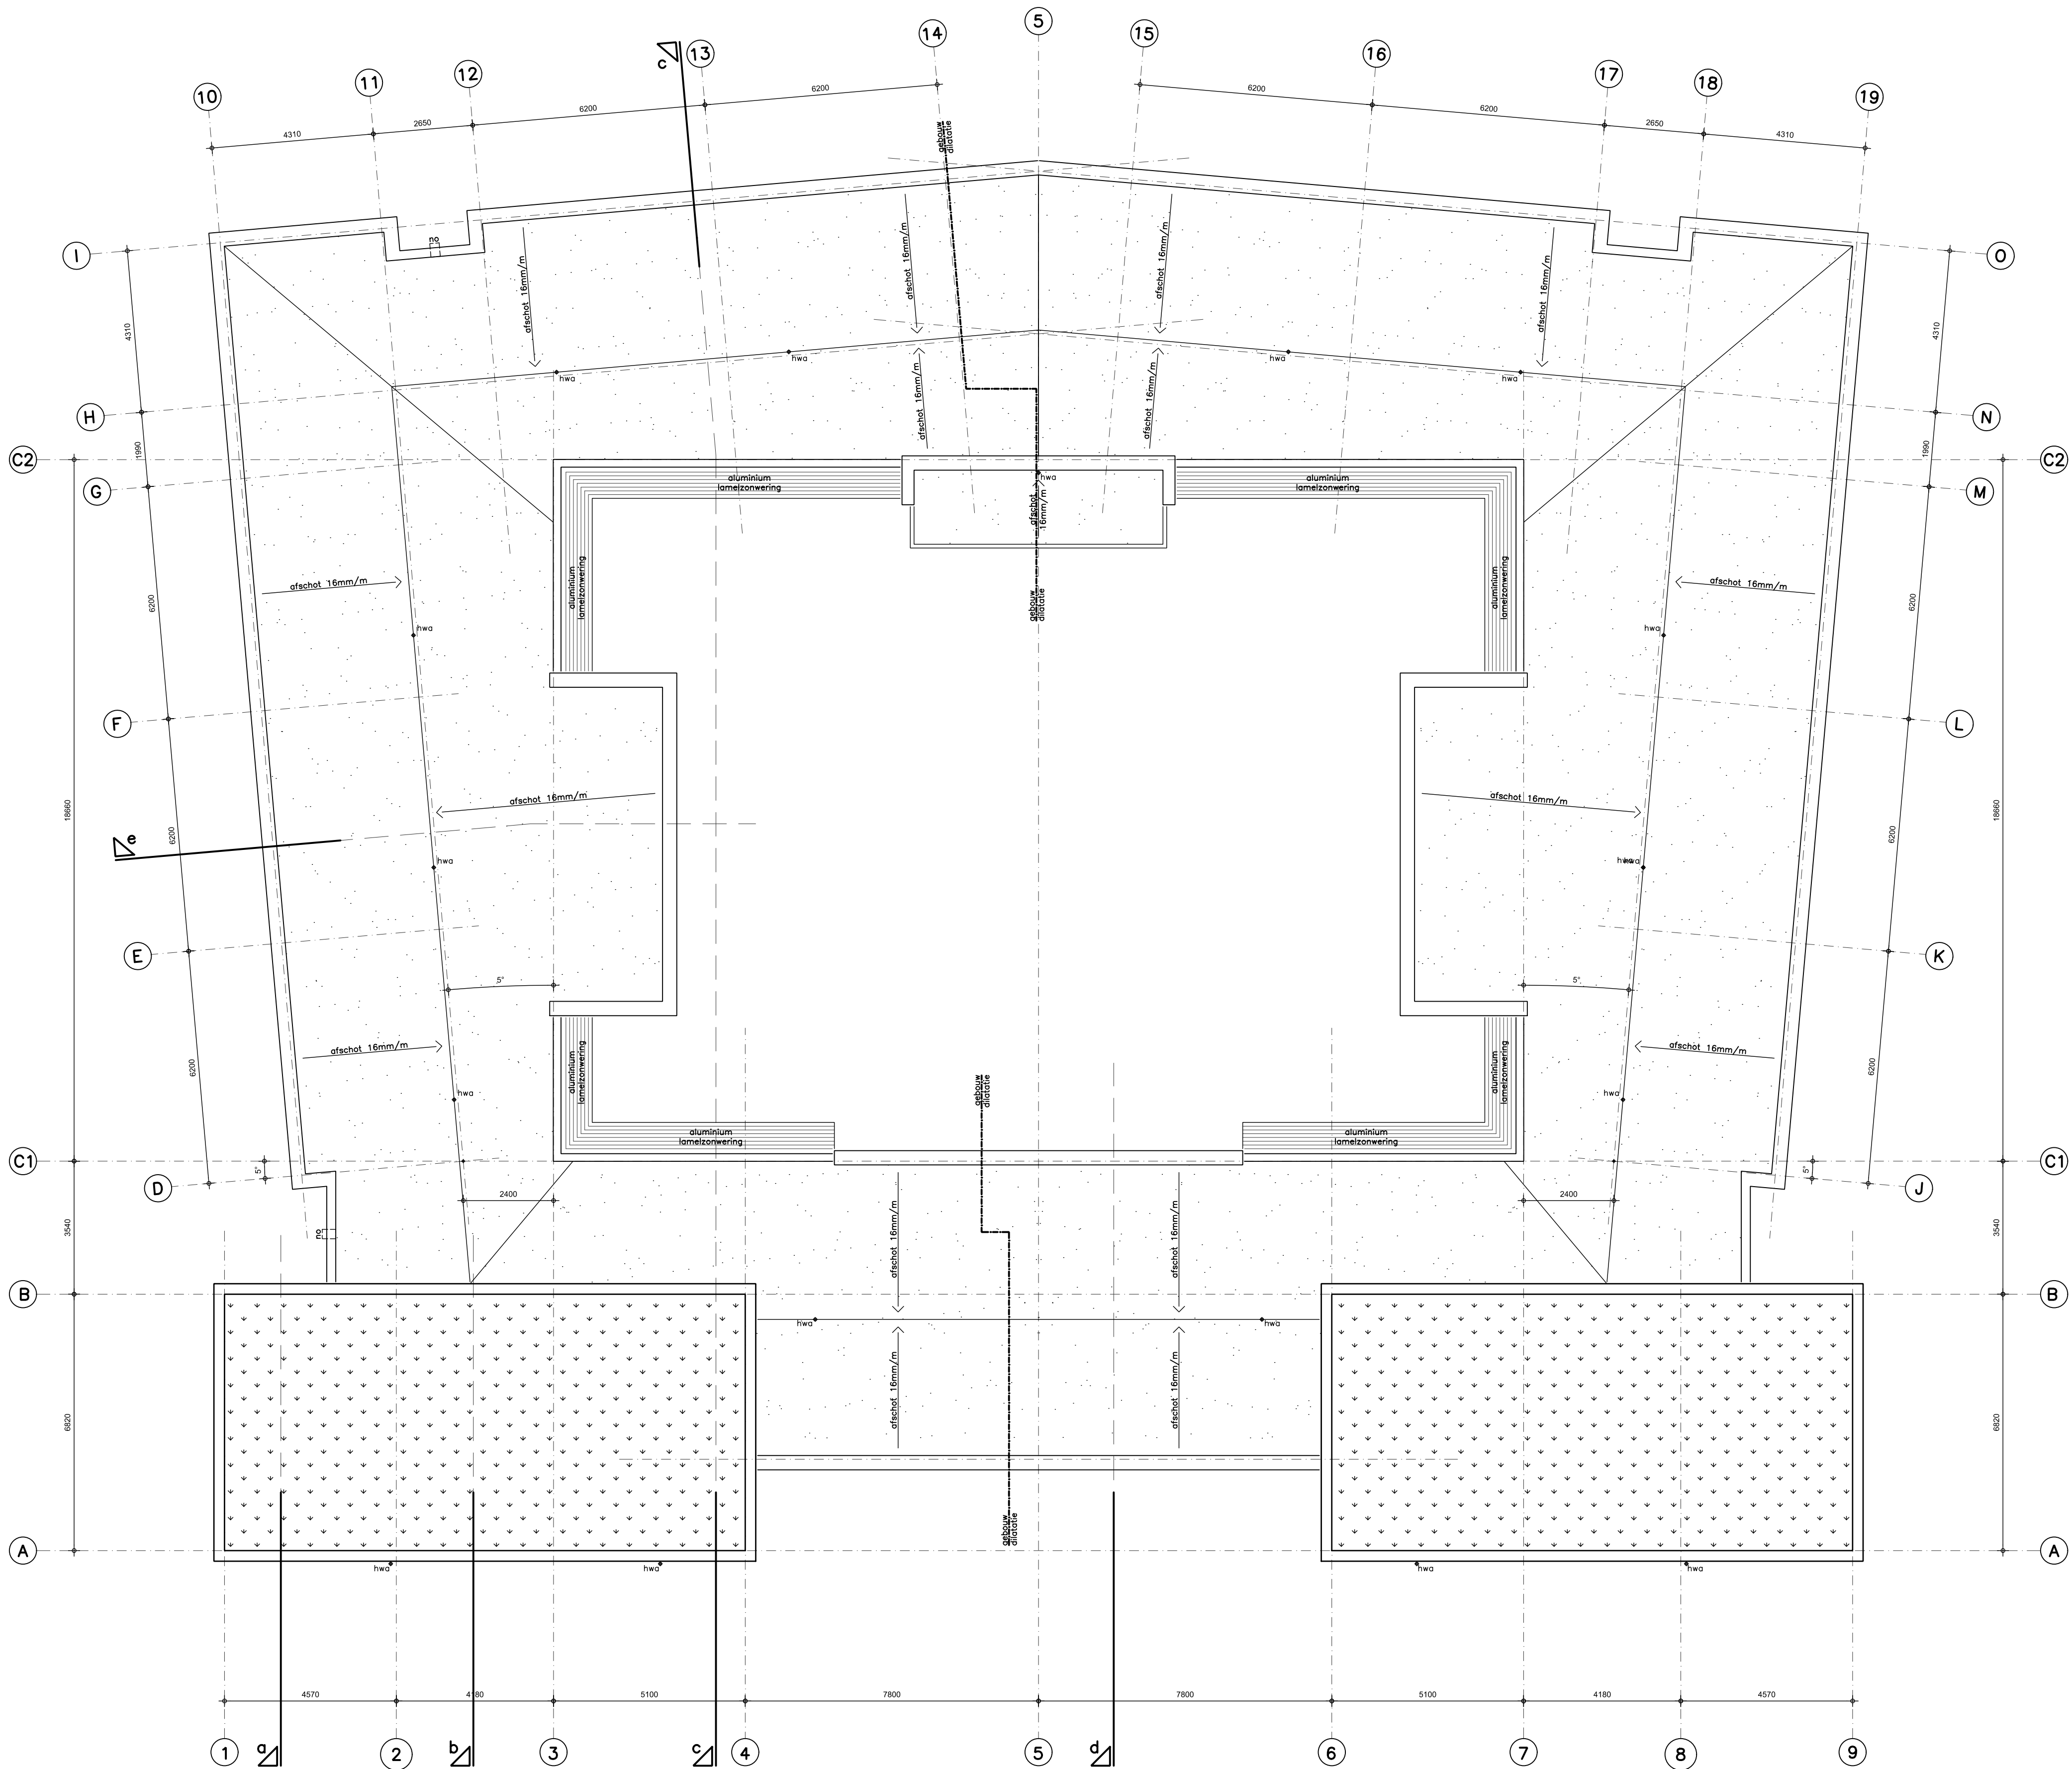

renvooi		
	baksteen metselwerk	stk stalen kolom vigs. opg. constructeur
	betonvloer vigs. opg. constructeur	sti stalen ligger vigs. opg. constructeur
	alkizondsteen	hwa hemelwaterafvoer
	cellenbeton	no noodoverstort vigs. opg. constructeur
	betonsteen	bah brandslanghaspel
	isolatie rc vigs. epc-berekening	gkp geleideerde kortplank
	zelfsultend	ad aluminium leedorgel
	wdbo 60 min.	p paneel in kozijn
	brandscheiding wdbo 60 minuten	vb vensterbank
	rookscheiding "koude" rook	sc screen
		lk loze screenkast
		vp verlaagd plafond
		vi vaste inrichting door derden
		ps deur voorzien van panieksluiting

rc-waarde buitenwanden, -vloeren en -daken volgens epc-berekening
geldende normbladen conform stabu-standaard en bouwbesluit
alle constructieonderdelen vigs. tekeningen en berekeningen constructeur
installatietechnische voorzieningen vigs. tekeningen installatietechnisch adviseur
uitvoering elektra volgens NEN 1010
uitvoering voorziening voor gas volgens NEN 1078
uitvoering drink- en warmwatervoorziening volgens NEN 1006
afvoeren van afvalwater, fecaliën en hemelwater volgens NEN 3215
lichtverversing volgens NEN 1087
daglicht en uitzicht volgens NEN 2057
alle beglazing volgens NEN 3569 en NEN 3576
alle moten tbv. uitvoering in het werk meten en controleren
peilmaten in overleg met gemeentelijke dienst
wateropname sanitaire ruimten conform artikel 3.23 van het bouwbesluit
bescherming tegen ratten en muizen conform afdeling 3.10 van het bouwbesluit
een uitwendige scheidingconstructie van een verblifgebied heeft een volgens NEN 5077 bepaalde karakteristieke geluidwering van minimaal 20 dB
geluidwering gevels conform akoestisch rapport K+ adviesgroep
het hele gebouw ligt binnen de toegankelijkheidssector
gebruiksfuncties, gebruiksovervloeden, gebruiksgeluiden vigs. rapport toetsing bouwbesluit
brandveiligheid en voorzieningen vigs. rapport brandveiligheid K+ adviesgroep

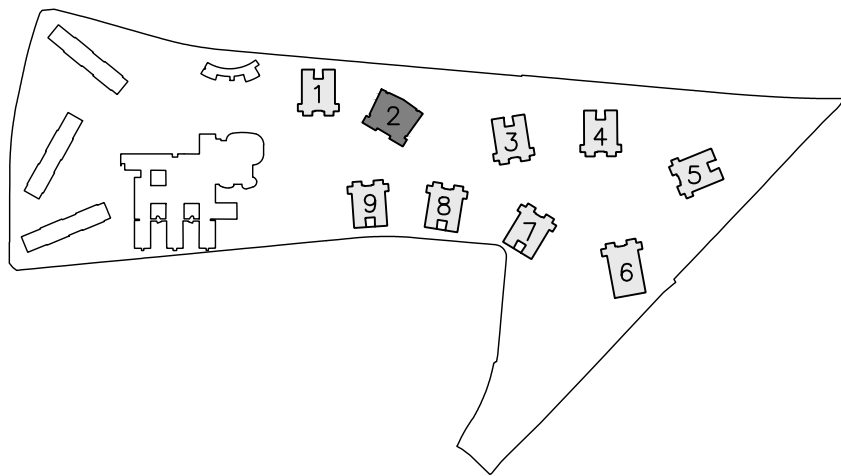

blok 2 gebouwtype C

Coonen Architecten CA
Houtstraat 34h
6102 BJ Echt
T 0675 48 45 42
E echt@coonenarchitecten.nl
I www.coonenarchitecten.nl

parc glana geleen
bestektekening gebouwtype C
dakaanzicht

zuyderland zorgcentra bv
postbus 5500
6130 mb sittard