


Ventilatieberekening

Ruimtenummer	Ruimte omschrijving	Gebruiksfunctie	Bouwbesluit	Aantal Personen	Eis bouwbesluit	Eis bouwbesluit o.b.v. personen	Eis bouwbesluit Overgang ruimte	Tweeder van buiten	Tweeder via overstroom	Afvoer naar buiten	Afvoer via overstroom	Afvoer separat systeem
					dm ³ /s	dm ³ /s	dm ³ /s	dm ³ /s	dm ³ /s	dm ³ /s	dm ³ /s	dm ³ /s
B0.01	Entree	Gezondheidszorgfunctie met bedgebied	Verkeersruimte									
B0.02	Gang	Gezondheidszorgfunctie met bedgebied	Verkeersruimte					165			165	
B0.04	Keuken	Gezondheidszorgfunctie met bedgebied	Verkeersruimte									
B0.04	Eetkamer	Gezondheidszorgfunctie met bedgebied	Verkeersruimte	9	12,0	109		112		112		
B0.05	Zitkamer	Gezondheidszorgfunctie met bedgebied	Verkeersruimte									
B0.06	Zit/slaapkamer	Gezondheidszorgfunctie met bedgebied	Verkeersruimte	1	12,0	12		38		13	25	
B0.07	Badkamer	Gezondheidszorgfunctie met bedgebied	Doucheruimte				14		25	25		
B0.08	Badkamer	Gezondheidszorgfunctie met bedgebied	Doucheruimte				14		25	25		
B0.09	Zit/slaapkamer	Gezondheidszorgfunctie met bedgebied	Verkeersruimte	1	12,0	12		38		13	25	
B0.10	Zit/slaapkamer	Gezondheidszorgfunctie met bedgebied	Verkeersruimte	1	12,0	12		38		13	25	
B0.11	Badkamer	Gezondheidszorgfunctie met bedgebied	Doucheruimte				14		25	25		
B0.12	Badkamer	Gezondheidszorgfunctie met bedgebied	Doucheruimte				14		25	25		
B0.13	Zit/slaapkamer	Gezondheidszorgfunctie met bedgebied	Verkeersruimte	1	12,0	12		38		13	25	
B0.14	Zit/slaapkamer	Gezondheidszorgfunctie met bedgebied	Verkeersruimte	1	12,0	12		38		13	25	
B0.15	Badkamer	Gezondheidszorgfunctie met bedgebied	Doucheruimte				14		25	25		
B0.16	Badkamer	Gezondheidszorgfunctie met bedgebied	Doucheruimte				14		25	25		
B0.17	Zit/slaapkamer	Gezondheidszorgfunctie met bedgebied	Verkeersruimte	1	12,0	12		38		13	25	
B0.18	Zit/slaapkamer	Gezondheidszorgfunctie met bedgebied	Verkeersruimte	1	12,0	12		38		13	25	
B0.19	Badkamer	Gezondheidszorgfunctie met bedgebied	Doucheruimte				14		25	25		
B0.20a	Vuil linnen	Gezondheidszorgfunctie met bedgebied	Onbenoemd									
B0.20b	Schoon linnen	Gezondheidszorgfunctie met bedgebied	Onbenoemd									
B0.21	Kantoor	Gezondheidszorgfunctie met bedgebied	Verkeersruimte	2	12,0	24		28		28		
B0.22	Gang	Gezondheidszorgfunctie met bedgebied	Verkeersruimte									
B0.23	Techniekrimte	Gezondheidszorgfunctie met bedgebied	Onbenoemd				7		14			14
B0.24	Toilet	Gezondheidszorgfunctie met bedgebied	Toiletruimte (1x)						14		14	
B0.25	Berging	Gezondheidszorgfunctie met bedgebied	Onbenoemd						14		14	
B0.26	Toilet	Gezondheidszorgfunctie met bedgebied	Toiletruimte (1x)				7		14		14	
B0.27	Berging	Gezondheidszorgfunctie met bedgebied	Onbenoemd						14		14	
B0.28	Badkamer	Gezondheidszorgfunctie met bedgebied	Doucheruimte				14		42		42	
B0.29	Badkamer	Gezondheidszorgfunctie met bedgebied	Doucheruimte				14		42		42	
B0.30	Zorgbadkamer	Gezondheidszorgfunctie met bedgebied	Doucheruimte				14		67		67	
B0.31	Berging	Gezondheidszorgfunctie met bedgebied	Onbenoemd						14		14	
B0.32	Werkkast	Gezondheidszorgfunctie met bedgebied	Onbenoemd						14		14	
B0.33	Vasruimte	Gezondheidszorgfunctie met bedgebied	Onbenoemd						56		56	
B0.34	Multiruimte	Gezondheidszorgfunctie met bedgebied	Onbenoemd	4	12,0	49						
B0.35	Entree	Gezondheidszorgfunctie met bedgebied	Verkeersruimte									
B0.36	Gang	Gezondheidszorgfunctie met bedgebied	Verkeersruimte					98			98	
B0.37	Keuken	Gezondheidszorgfunctie met bedgebied	Verkeersruimte									
B0.38	Eetkamer	Gezondheidszorgfunctie met bedgebied	Verkeersruimte	9	12,0	109		112		112		
B0.39	Zitkamer	Gezondheidszorgfunctie met bedgebied	Verkeersruimte									
B0.40	Zit/slaapkamer	Gezondheidszorgfunctie met bedgebied	Verkeersruimte	1	12,0	12		38		13	25	
B0.41	Badkamer	Gezondheidszorgfunctie met bedgebied	Doucheruimte				14		25	25		
B0.42	Badkamer	Gezondheidszorgfunctie met bedgebied	Doucheruimte				14		25	25		
B0.43	Zit/slaapkamer	Gezondheidszorgfunctie met bedgebied	Verkeersruimte	1	12,0	12		38		13	25	
B0.44	Zit/slaapkamer	Gezondheidszorgfunctie met bedgebied	Verkeersruimte	1	12,0	12		38		13	25	
B0.45	Badkamer	Gezondheidszorgfunctie met bedgebied	Doucheruimte				14		25	25		
B0.46	Badkamer	Gezondheidszorgfunctie met bedgebied	Doucheruimte				14		25	25		
B0.47	Zit/slaapkamer	Gezondheidszorgfunctie met bedgebied	Verkeersruimte	1	12,0	12		38		13	25	
B0.48	Zit/slaapkamer	Gezondheidszorgfunctie met bedgebied	Verkeersruimte	1	12,0	12		38		13	25	
B0.49	Badkamer	Gezondheidszorgfunctie met bedgebied	Doucheruimte				14		25	25		
B0.50	Badkamer	Gezondheidszorgfunctie met bedgebied	Doucheruimte				14		25	25		
B0.51	Zit/slaapkamer	Gezondheidszorgfunctie met bedgebied	Verkeersruimte	1	12,0	12		38		13	25	
B0.52	Zit/slaapkamer	Gezondheidszorgfunctie met bedgebied	Verkeersruimte	1	12,0	12		38		13	25	
B0.53	Badkamer	Gezondheidszorgfunctie met bedgebied	Doucheruimte				14		25	25		
					216,0	459	252	1102	613	924	613	179

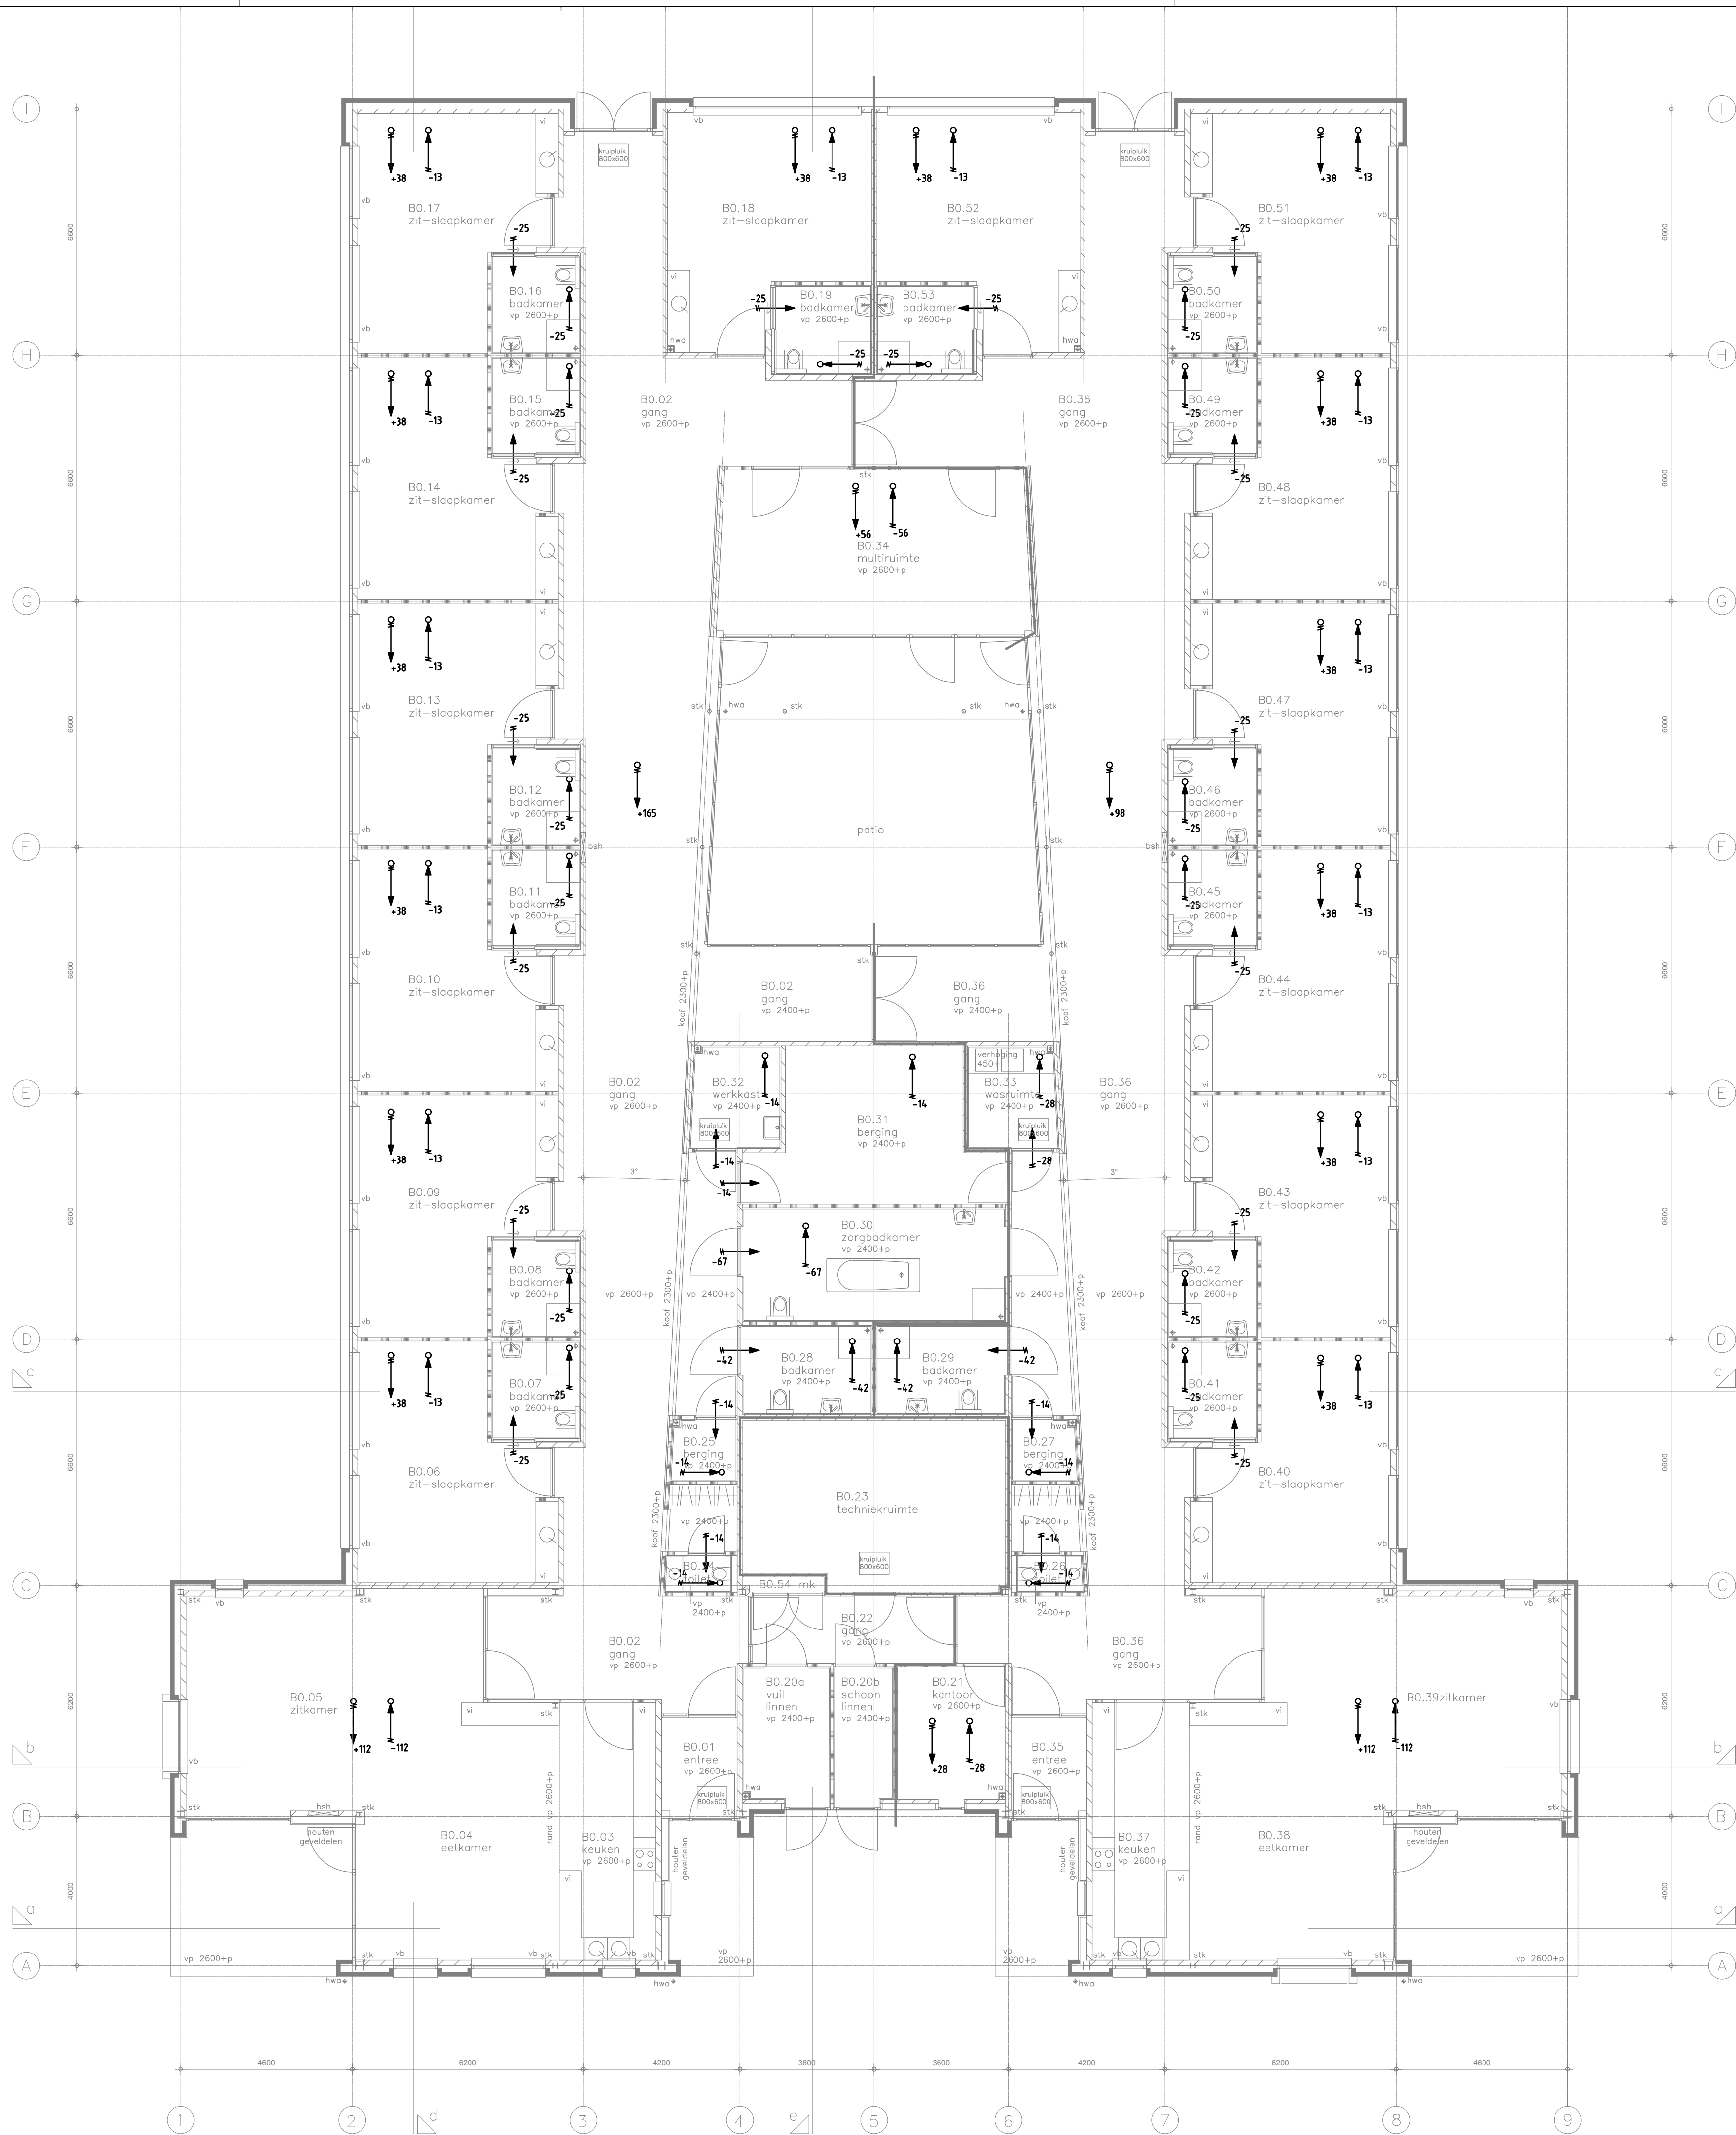

Renvoii:

- Doorstroomvoorziening (dm³/s)
- Mechanische luchttoevoer (dm³/s)
- Mechanische luchtafvoer (dm³/s)

De posities van de toe- en afvoervoorzieningen zijn schematisch weergegeven. De uiteindelijke positie wordt bepaald door de installateur / architect.

K + ADVIESGROEP

Jodenstraat 6
4901 AS Eindhoven
Telefoon: 0475 474470
E-mail: info@k-plus.nl

Postbus 224
4900 AE Eindhoven
Fax: 0475 474908
Internet: www.k-plus.nl

PROJECT: Parc Glana te Gelten
Bouwdeel B

ONDERWERP: Ventilatie berekening

OPDRACHTGEVER: Zuyderland Zorgcentra B.V.

DATUM: 01-03-2018
PROJ: M15 512
TEK: W01
FAS: A1

GET: ES
SCHAAL: 1:100
FAS: A1
WABO