


Ventilatieberekening												
Ruimtenummer	Ruimte-omschrijving	Gebruiksfunctie	Bouwbesluit tekst	Aantal Personen	Eis bouwbesluit	Eis bouwbesluit d.o.v. personen	Eis Bouwbesluit Overige ruimte	Tussenv. van buiten	Tussenv. via overstrom	Afvoer naar buiten	Afvoer via overstrom	Afvoer separat systeem
				-	dm³/s	dm³/s	dm³/s	dm³/s	dm³/s	dm³/s	dm³/s	dm³/s
C0.01	Entree	Gezondheidszorgfunctie met bedgebied	Verkeersruimte									
C0.02	Gang	Gezondheidszorgfunctie met bedgebied	Verkeersruimte					112				
C0.03	Keuken	Gezondheidszorgfunctie met bedgebied	Verblijfsruimte	8	12,0	97		98		98		
C0.04	Eetkamer	Gezondheidszorgfunctie met bedgebied	Verblijfsruimte									
C0.05	Zitkamer	Gezondheidszorgfunctie met bedgebied	Verblijfsruimte									
C0.06	Zit/ slaapkamer	Gezondheidszorgfunctie met bedgebied	Verblijfsruimte	1	12,0	12		38		38		
C0.07	Zit/ slaapkamer	Gezondheidszorgfunctie met bedgebied	Verblijfsruimte	1	12,0	12		38		38		
C0.08	Zit/ slaapkamer	Gezondheidszorgfunctie met bedgebied	Verblijfsruimte	1	12,0	12		38		38		
C0.09	Zit/ slaapkamer	Gezondheidszorgfunctie met bedgebied	Verblijfsruimte	1	12,0	12		38		38		
C0.10	Zit/ slaapkamer	Gezondheidszorgfunctie met bedgebied	Verblijfsruimte	1	12,0	12		38		38		
C0.11	Zit/ slaapkamer	Gezondheidszorgfunctie met bedgebied	Verblijfsruimte	1	12,0	12		38		38		
C0.12	Werkkast	Gezondheidszorgfunctie met bedgebied	Onbenoemd						14		14	
C0.13	Badkamer	Gezondheidszorgfunctie met bedgebied	Doucheruimte				14		42			42
C0.14	Badkamer	Gezondheidszorgfunctie met bedgebied	Doucheruimte				14		42			42
C0.15	Toilet	Gezondheidszorgfunctie met bedgebied	Toiletteruimte (1x)			7			14			14
C0.16	Berging	Gezondheidszorgfunctie met bedgebied	Onbenoemd						14	14		
C0.17	Entree	Gezondheidszorgfunctie met bedgebied	Verkeersruimte									
C0.18	Gang	Gezondheidszorgfunctie met bedgebied	Verkeersruimte					154				
C0.19	Keuken	Gezondheidszorgfunctie met bedgebied	Verblijfsruimte	8	12,0	97		98		98		
C0.20	Eetkamer	Gezondheidszorgfunctie met bedgebied	Verblijfsruimte									
C0.21	Zitkamer	Gezondheidszorgfunctie met bedgebied	Verblijfsruimte									
C0.22	Zit/ slaapkamer	Gezondheidszorgfunctie met bedgebied	Verblijfsruimte	1	12,0	12		38		38		
C0.23	Zit/ slaapkamer	Gezondheidszorgfunctie met bedgebied	Verblijfsruimte	1	12,0	12		38		38		
C0.24	Zit/ slaapkamer	Gezondheidszorgfunctie met bedgebied	Verblijfsruimte	1	12,0	12		38		38		
C0.25	Zit/ slaapkamer	Gezondheidszorgfunctie met bedgebied	Verblijfsruimte	1	12,0	12		38		38		
C0.26	Zit/ slaapkamer	Gezondheidszorgfunctie met bedgebied	Verblijfsruimte	1	12,0	12		38		38		
C0.27	Zit/ slaapkamer	Gezondheidszorgfunctie met bedgebied	Verblijfsruimte	1	12,0	12		38		38		
C0.28	Wissruimte	Gezondheidszorgfunctie met bedgebied	Onbenoemd						28		28	
C0.29	Badkamer	Gezondheidszorgfunctie met bedgebied	Doucheruimte				14					42
C0.30	Badkamer	Gezondheidszorgfunctie met bedgebied	Doucheruimte				14					42
C0.31	Toilet	Gezondheidszorgfunctie met bedgebied	Toiletteruimte (1x)			7			14			14
C0.32	Berging	Gezondheidszorgfunctie met bedgebied	Onbenoemd						14	14		
C0.33	Gang	Gezondheidszorgfunctie met bedgebied	Verkeersruimte									
C0.34	Techniekruimte	Gezondheidszorgfunctie met bedgebied	Onbenoemd									
C0.35	Meterkast	Gezondheidszorgfunctie met bedgebied	Onbenoemd									
C0.36	Linnenberging	Gezondheidszorgfunctie met bedgebied	Onbenoemd									
C0.37	Gang	Gezondheidszorgfunctie met bedgebied	Verkeersruimte									
C0.38	-	Gezondheidszorgfunctie met bedgebied	-									
C0.39	Multiruimte	Gezondheidszorgfunctie met bedgebied	Verblijfsruimte	4	12,0	49		56		56		
					180,0	387	70	974	266	778		196

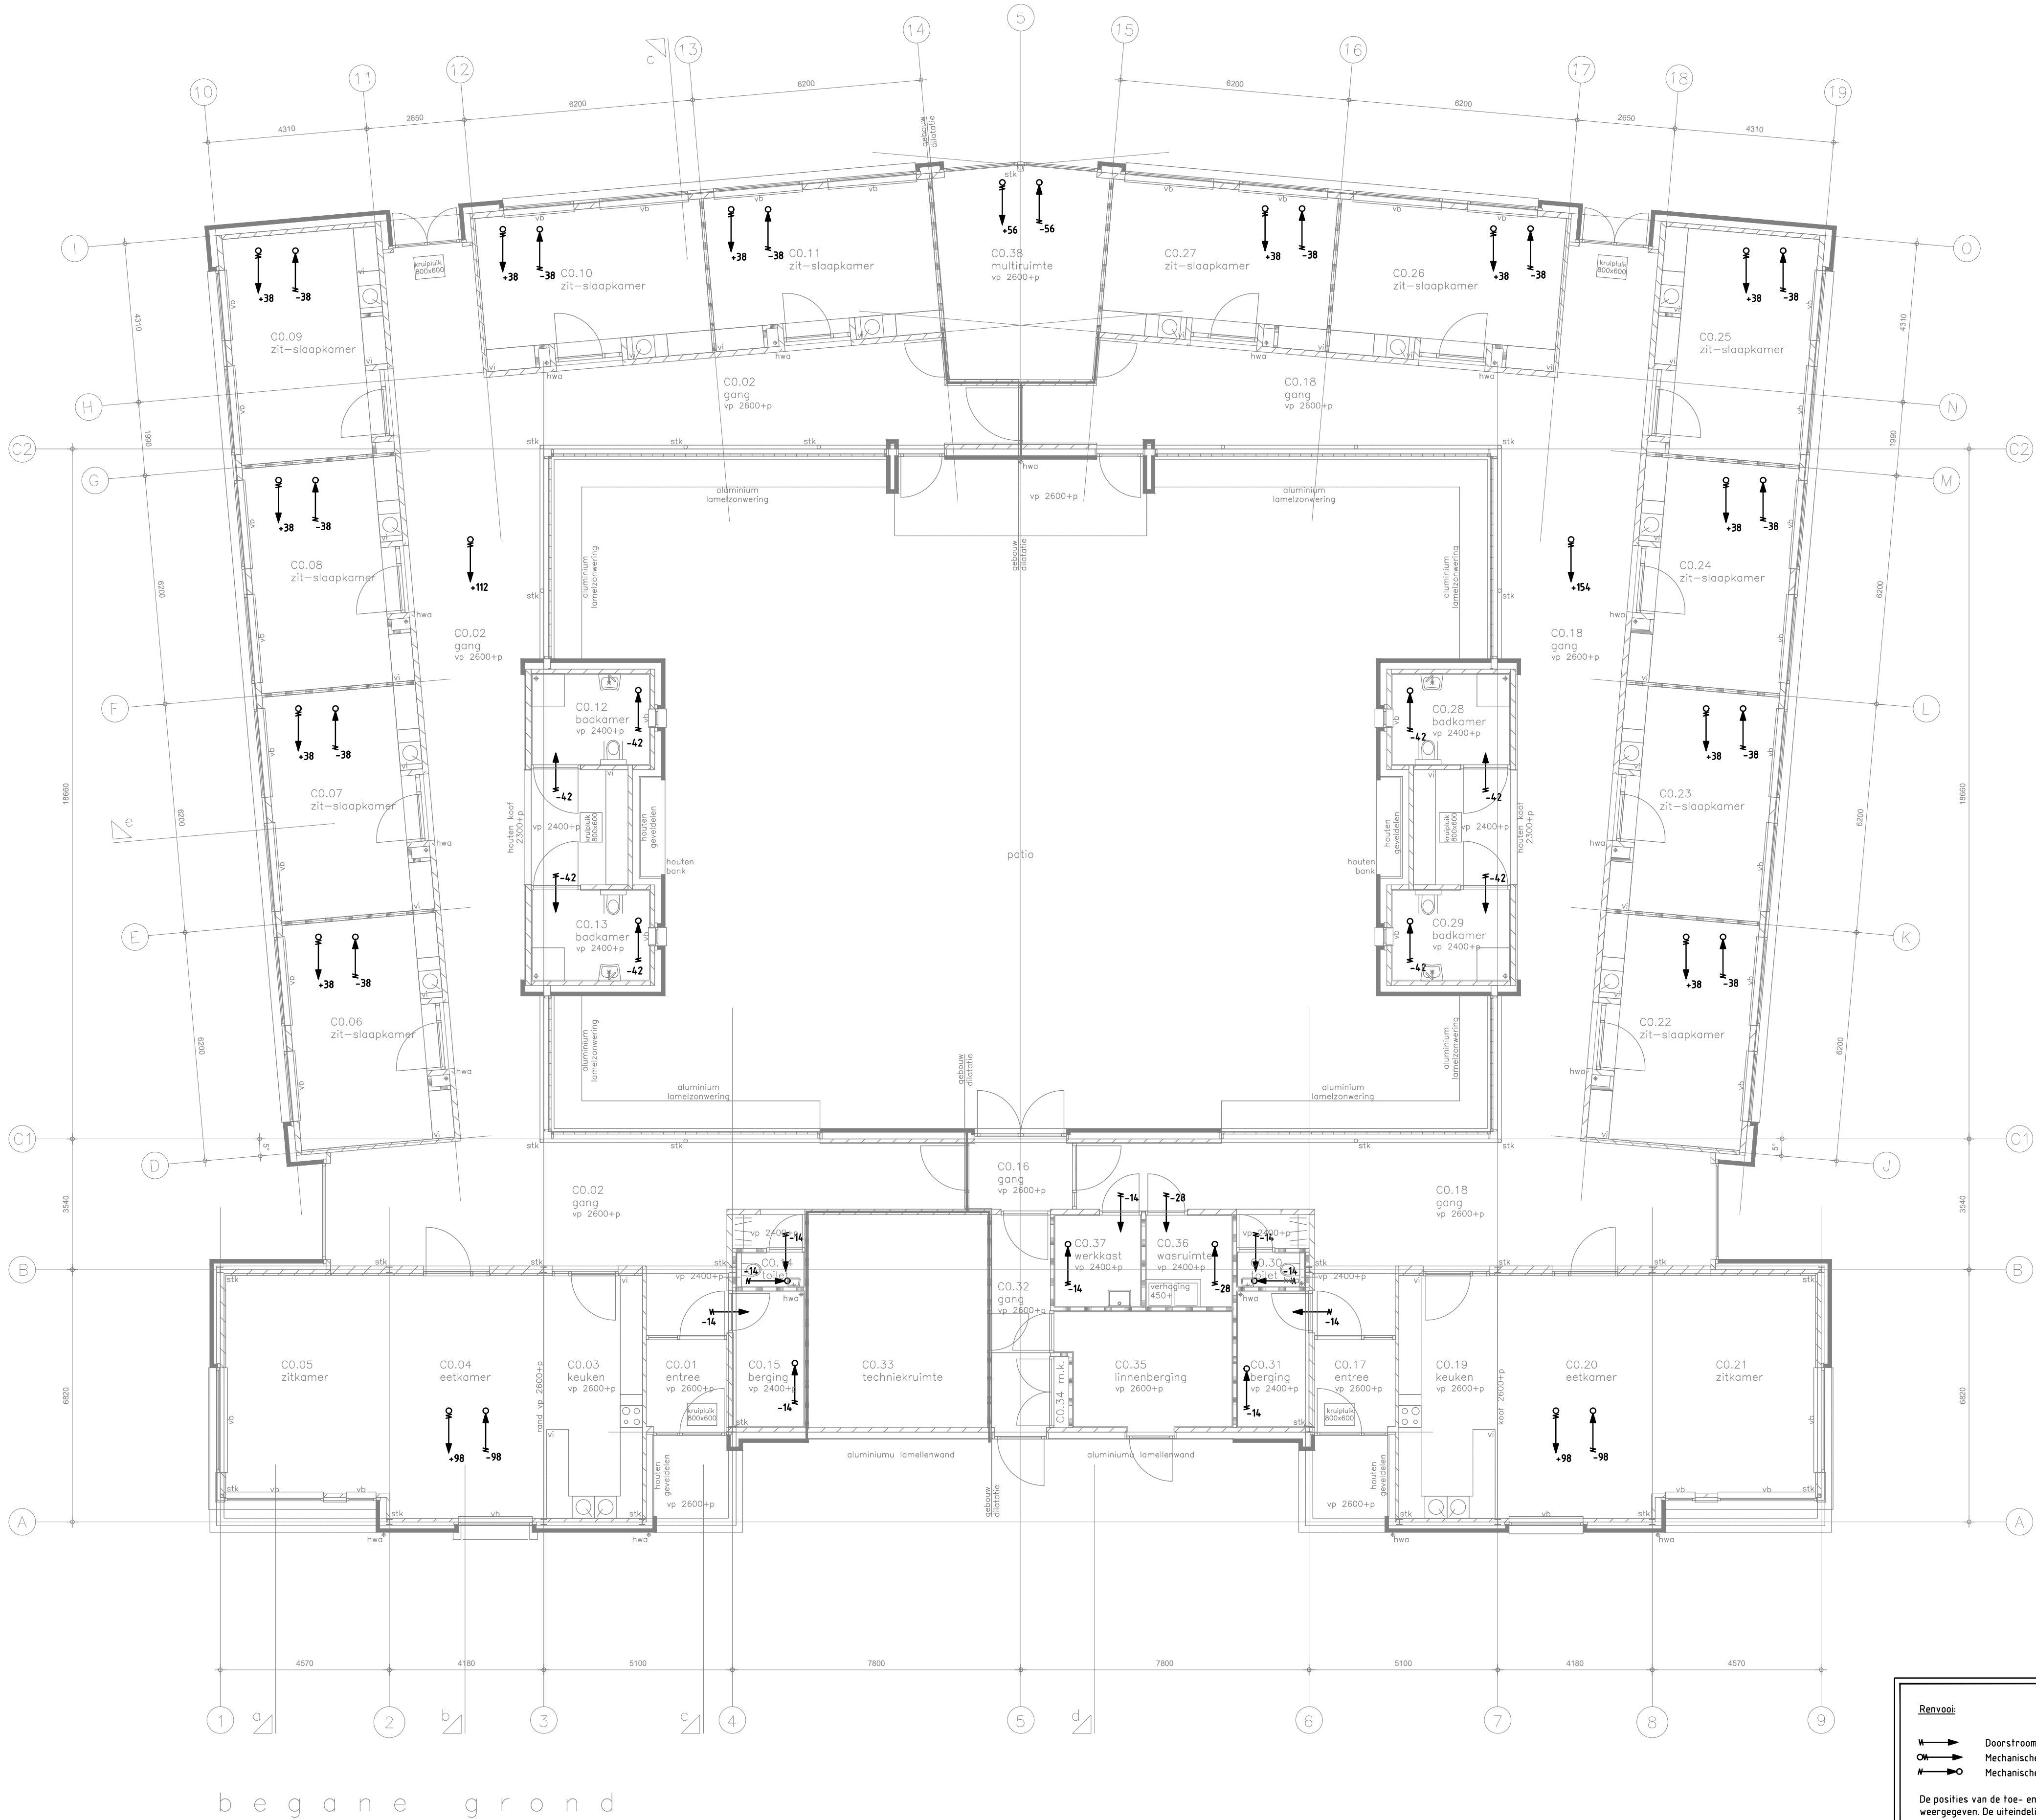

Renovati:

- Doorstroomvoorziening (dm³/s)
- Mechanische luchttoevoer (dm³/s)
- Mechanische luchtafvoer (dm³/s)

De posities van de toe- en afvoeropeningen zijn schematisch weergegeven. De uiteindelijke positie wordt bepaald door de installateur / architect.

K+ADVIESGROEP

Jodenstraat 6
4011 AS Eindhoven
Telefoon: 0475 476470
E-mail: info@k-plus.nl

Postbus 224
4001 AE Eindhoven
Fax: 0475 487808
Internet: www.k-plus.nl

PROJECT: Parc Glana te Geleen
Bouwdeel C

ONDERWERP: Ventilatie berekening

OPDRACHTGEVER: Zuyderland Zorgcentra B.V.

DATUM: 01-03-2018
PROJ.NR: M15 512
TEK.NR: W02
EASE:

GET: ES
SCHAAL: 1:100
FORMAAT: A1+
WABO: