
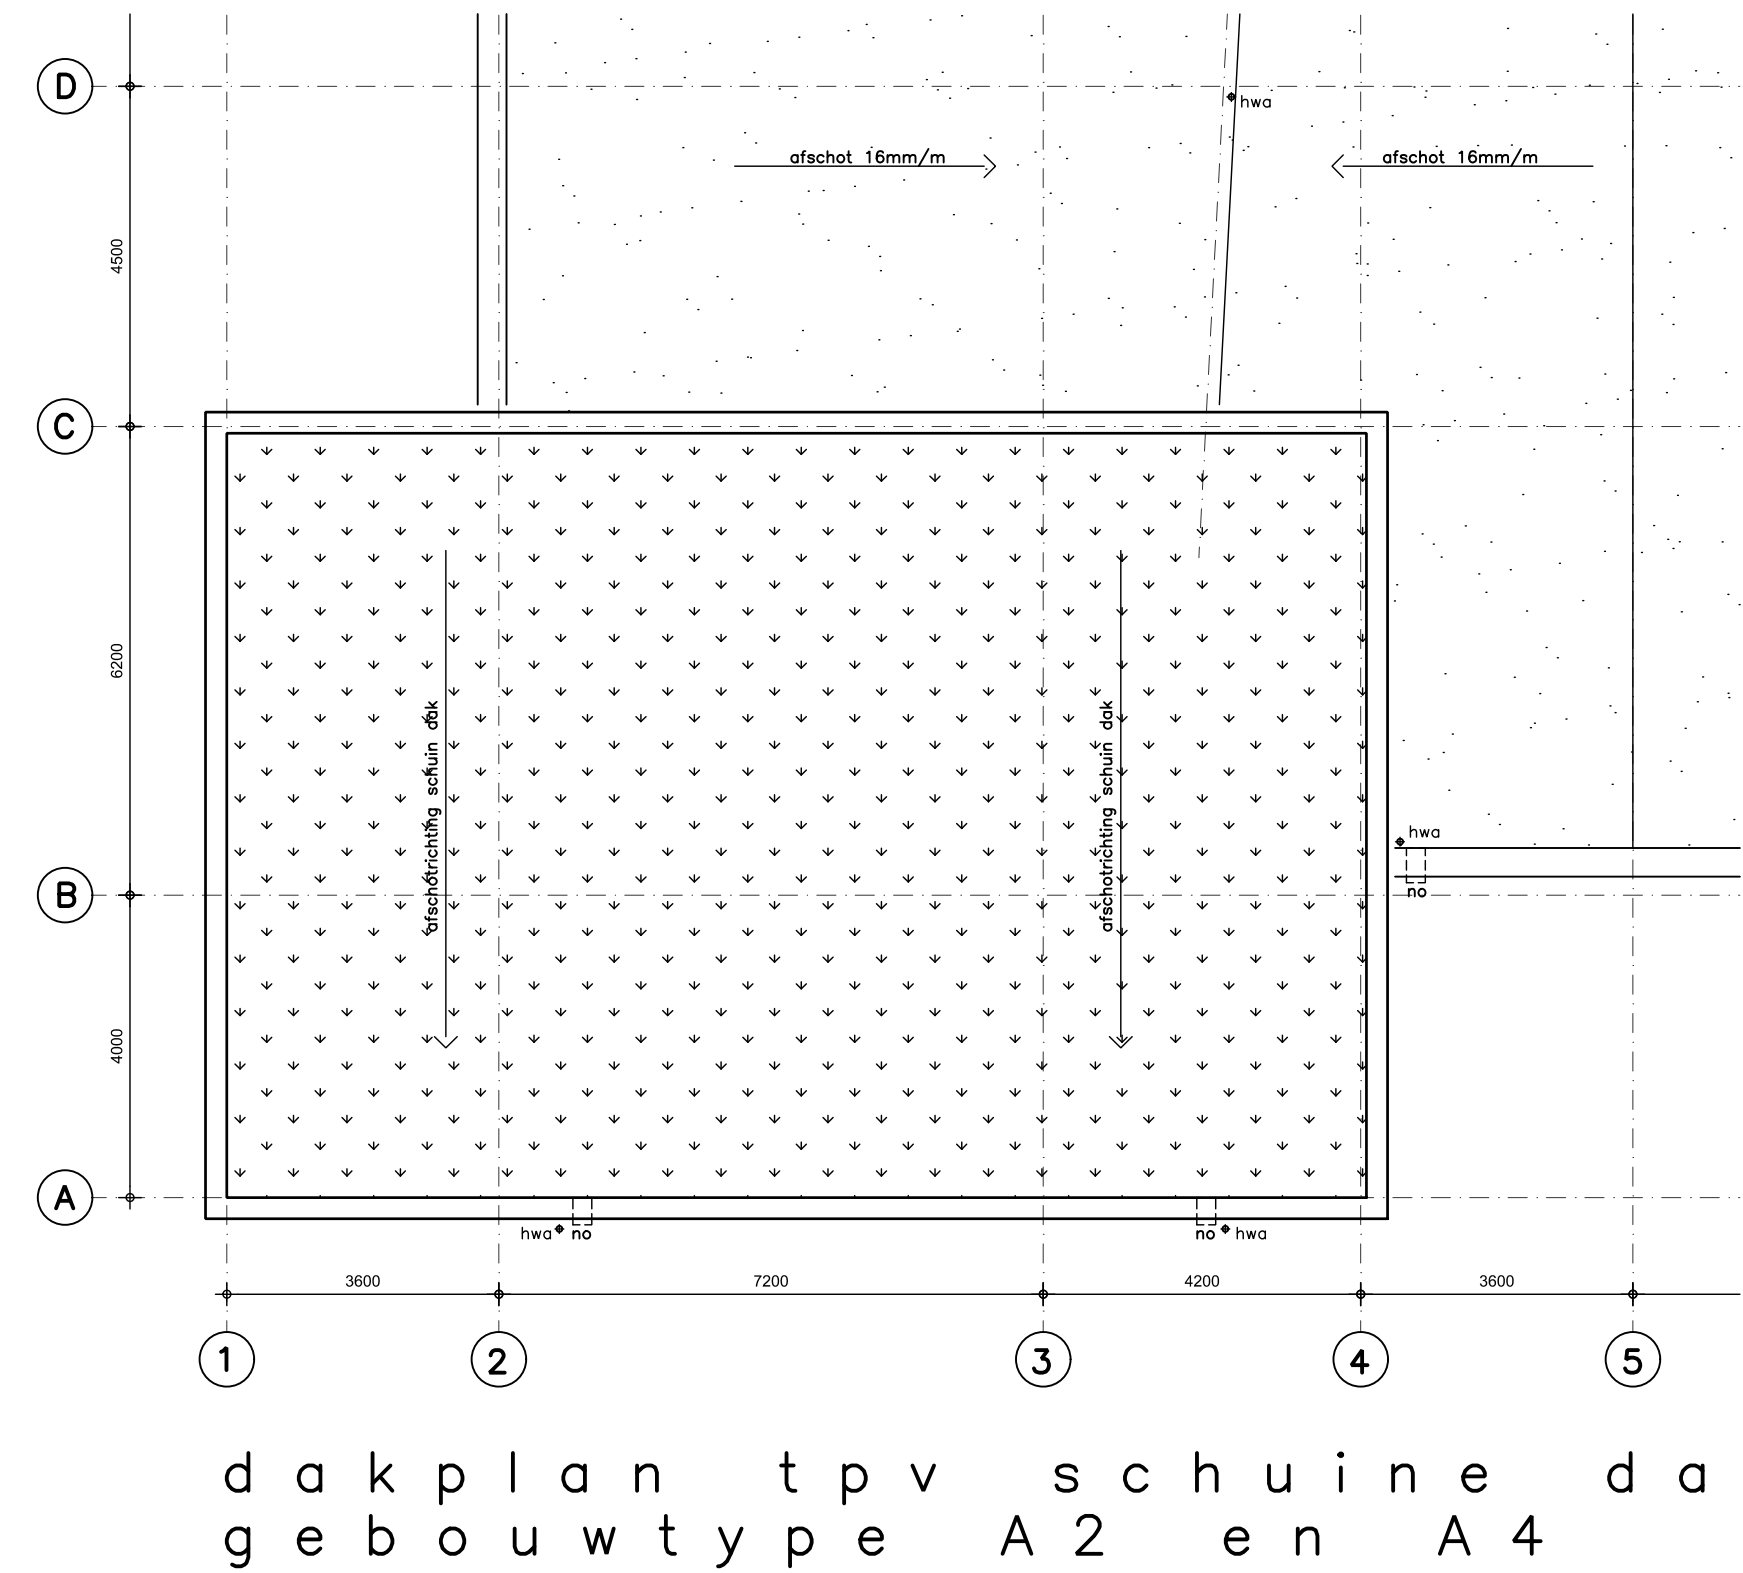


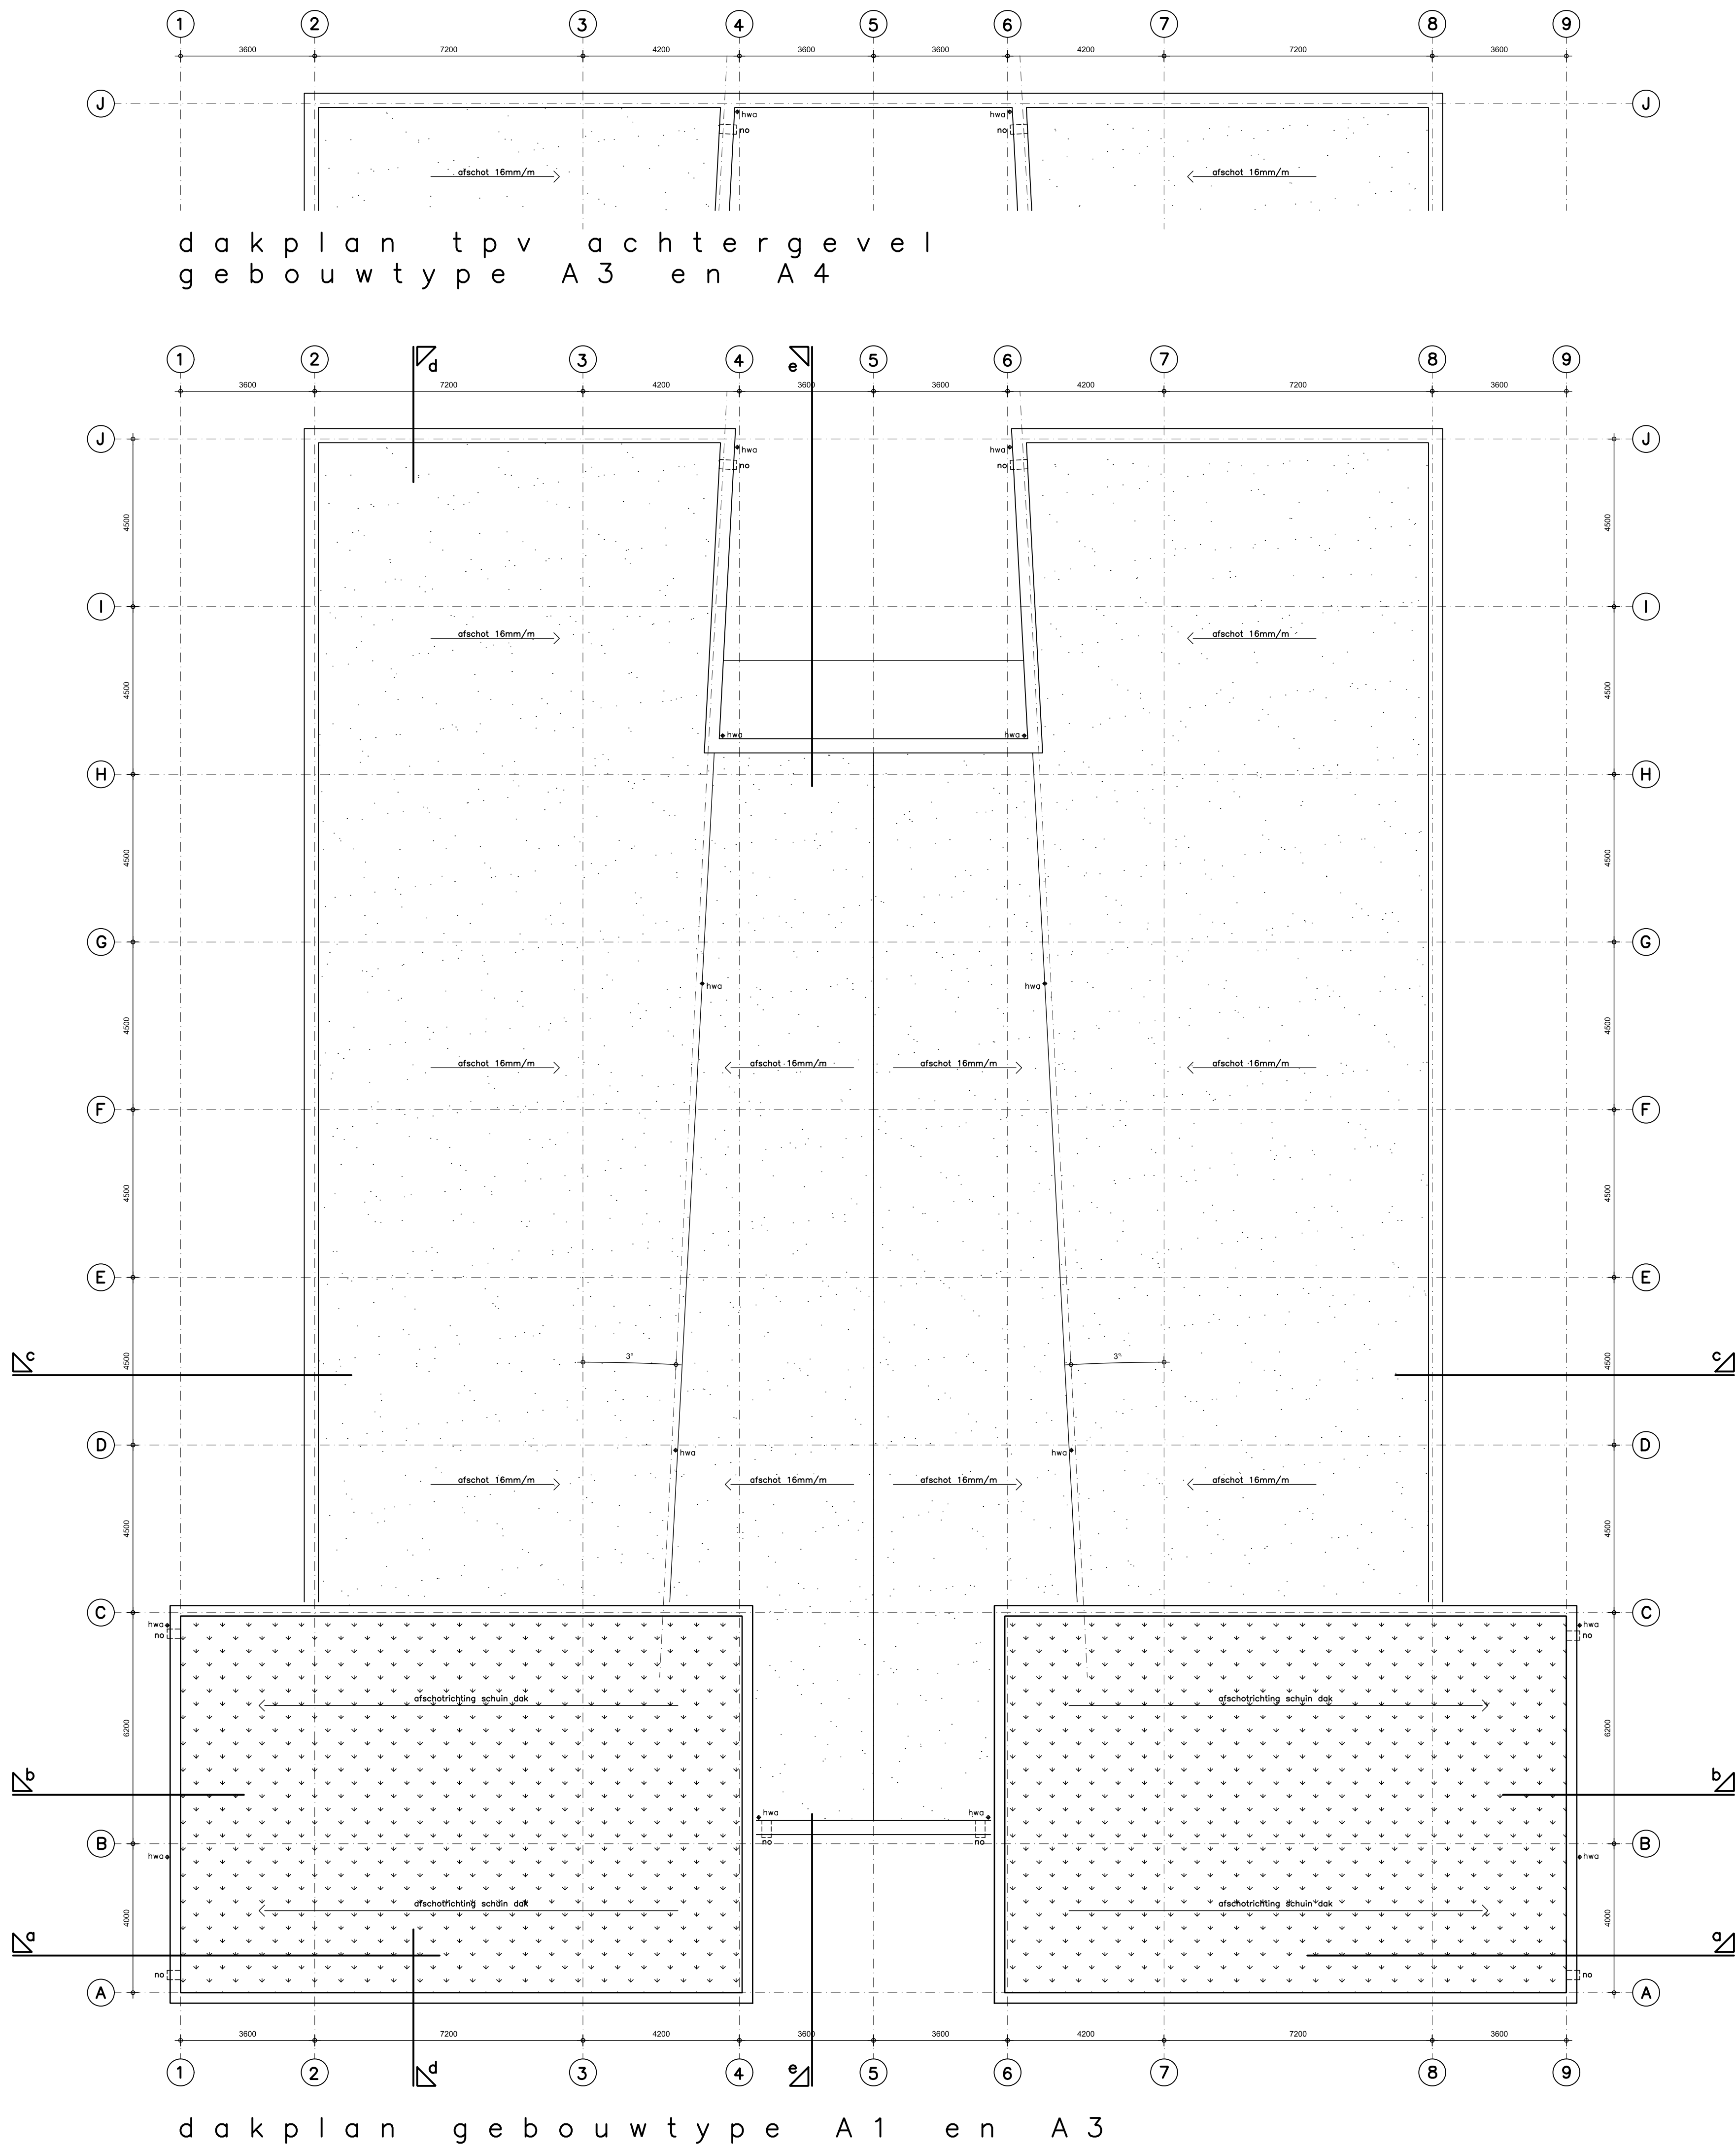

blok 1+3+4+5
7+8+9

gebouwtype A1 t/m A4

Coonen Architecten CA
Houtstraat 34h
6102 BJ Echt
T 0475 48 45 42
E echt@coonenarchitecten.nl
I www.coonenarchitecten.nl

parc glana geleen
bestekening gebouwtype A1 t/m A4
dakplan

zuyderland zorgcentra bv
postbus 5500
6130 mb sittard

file 2860-b11.dwg
schaal 1:100
datum 01/03/18

blad b13
plan 2860