




RENOVOOI

- bestaand bestaand
- handbrandblusser, onderhoud van draagbare blustoestellen conform NEN 2559
- vuurtrouweaanduiding (conform NEN 5011)
- bestaand brandkraan openbare weg
- bestaand brandkraan eigen terrein
- bestaand kabel- en leidingtracés. Klic gegevens
- bestaand putten en rioolbuizen, aangelegdeputten in het werk te controleren
- bestaand terreinhoogtes, NAP-hoogtematen
- bestaand mogelpot, hemelwaterafvoerinstallatie
- nieuw mogelpot, hemelwaterafvoerinstallatie
- afwijking terreinbestrating (1.5%) middels schakel vlakken

ALGEMEEN

Alle toegepaste materialen en constructieonderdelen voldoen aan de brandklasse conform NEN-EN 13501-1.

Elektra installatie conform NEN 1010
Gas installatie conform NEN 1078
Luchtverversing installatie conform NEN 1087
Riolering installatie conform NEN 3028

BRANDPREVENTIE, NOODVERLICHTINGSARMATUREN EN BRANDBESTRIJDINGSMIDDELEN CONFORM BRANDVEILIGHEIDSAFGEVER ADVISEUR
- Vuurtrouweaanduiding conform NEN 5011 en conform zichtbaarheidslijnen van NEN-EN 1838.

RIOLERING / VENTILATIE / SPARKINGEN VOLGENS OPGAVE ADVISEUR
- Infiltratievoorzieningen conform ontwerp, berekeningen en tekeningen adviseur riolering en waterberging.

DIMENSIONERING HEMELWATERAFVOEREN EN NOODUITLATEN VOLGENS OPGAVE ADVISEUR EN BEREKENING EN TEKENING CONSTRUCTEUR.

ALLE CONSTRUCTIEONDERDELEN VOLGENS BEREKENING EN TEKENING CONSTRUCTEUR.

Bovenzijde afgewerkte vloer bestaande loods Radici = 30.560+NAP.

Bovenzijde (hoogste punt) afgewerkte vloer slobbaterij 01 = 30.500+NAP = PEIL = 0.
Bovenzijde (hoogste punt) afgewerkte vloer slobbaterij 02 = 30.700+NAP.

ALLE MATEN IN HET WERK TE METEN EN OF TE CONTROLEREN.



Bouwplaats:
Bedrijventerrein Holten Noord, Born
Verloren van Theesdweg 9
6121 K5 Born
Kadastraal bekend als B080 H1360 en H1359

- wijziging ds.24-03-2021 aanduiding valpoorten bestaande situatie;
- wijziging ds.28-01-2021 traplengtes stalen trappen lange slobbaterij 01 en 02;
- wijziging ds.09-12-2020 toevoeging kadastrale aanduiding bij adresgegevens; aanduiding positie nieuwe vermaaiinstallatie;
- wijziging ds.12-10-2020 busdiameter nieuwe riood aansluiting put 350;
- wijziging ds.24-09-2020 toevoeging losse blusmiddelen, handbrandblussers; gebouwhoogtes bestaande bouwvolumes, bestaande loodsen;
- wijziging ds.17-08-2020 principe aanwezig putten en rioolbuizen bestaande riolering; positie nieuwe korrelafscheider op voorteren;



Lonnie Koken architecture + design
mr. ing. Lonnie M.W. Koken March
Bourgonde 79
6343 RD K111111
+31(0)1643 13 30 51
tel@lonnienkoken.nl
www.lonnienkoken.nl

CLIENT KATOEN NATIE - LANGEN HOLDING BV
PROJECT HOLTON RADICI SILO FARM
DOSSIER PES669

ONDERWERP TERREINRICHTING, TERREINPROFIEL A, B & C
SCHAAK 1:200 (A0+)
DATUM 24.03.2021 | 28.01.2021 | 09.12.2020 | 12.10.2020
VERSIE H-LK

OV.01A