




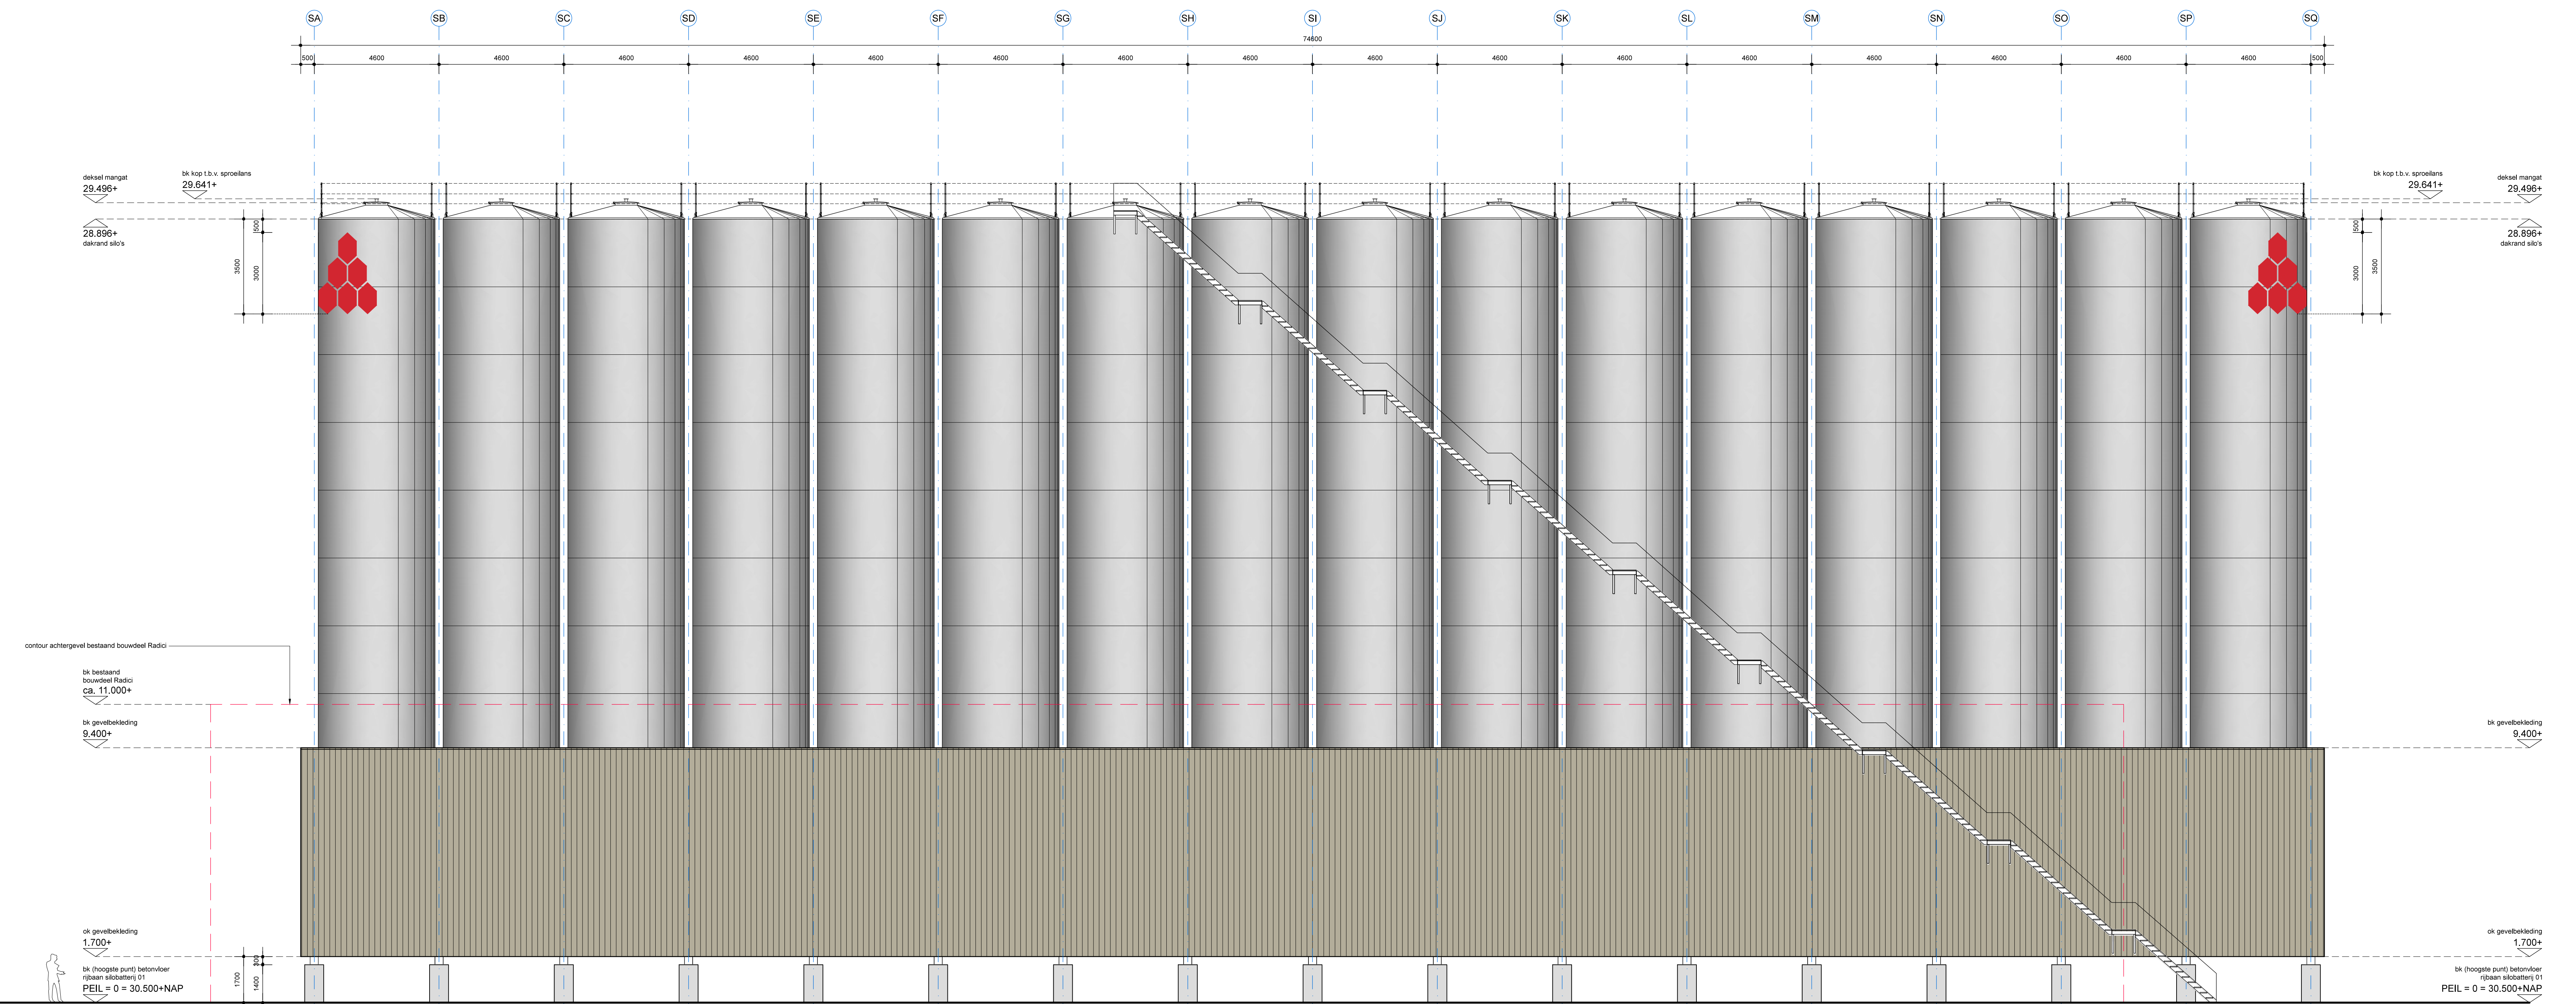

Langsgevel silobatterij 01
Tussengevel op as 17 zonder lichtstrook

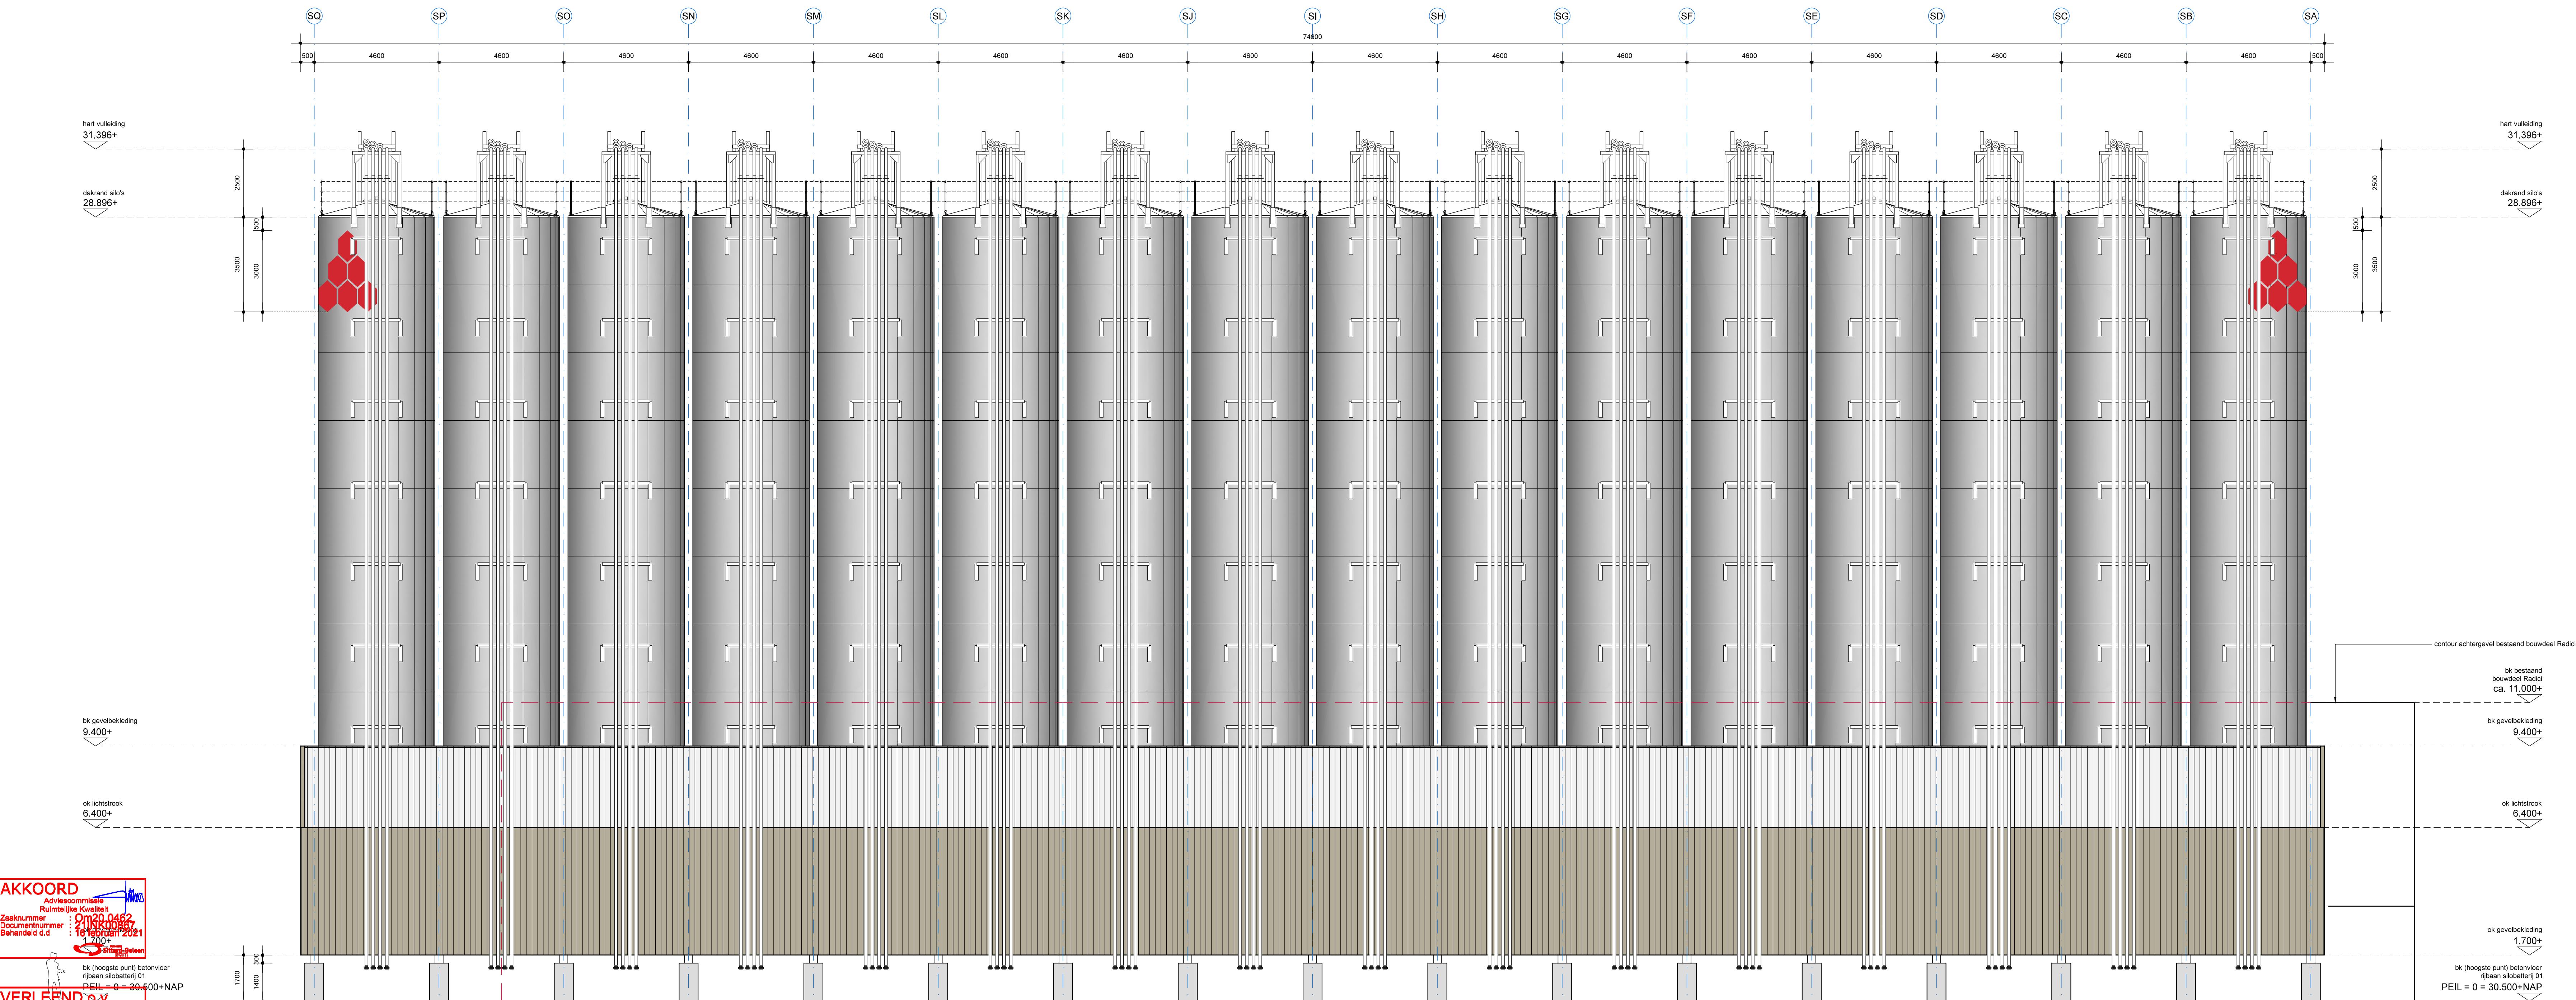

Langsgevel silobatterij 01, gevel op as 21

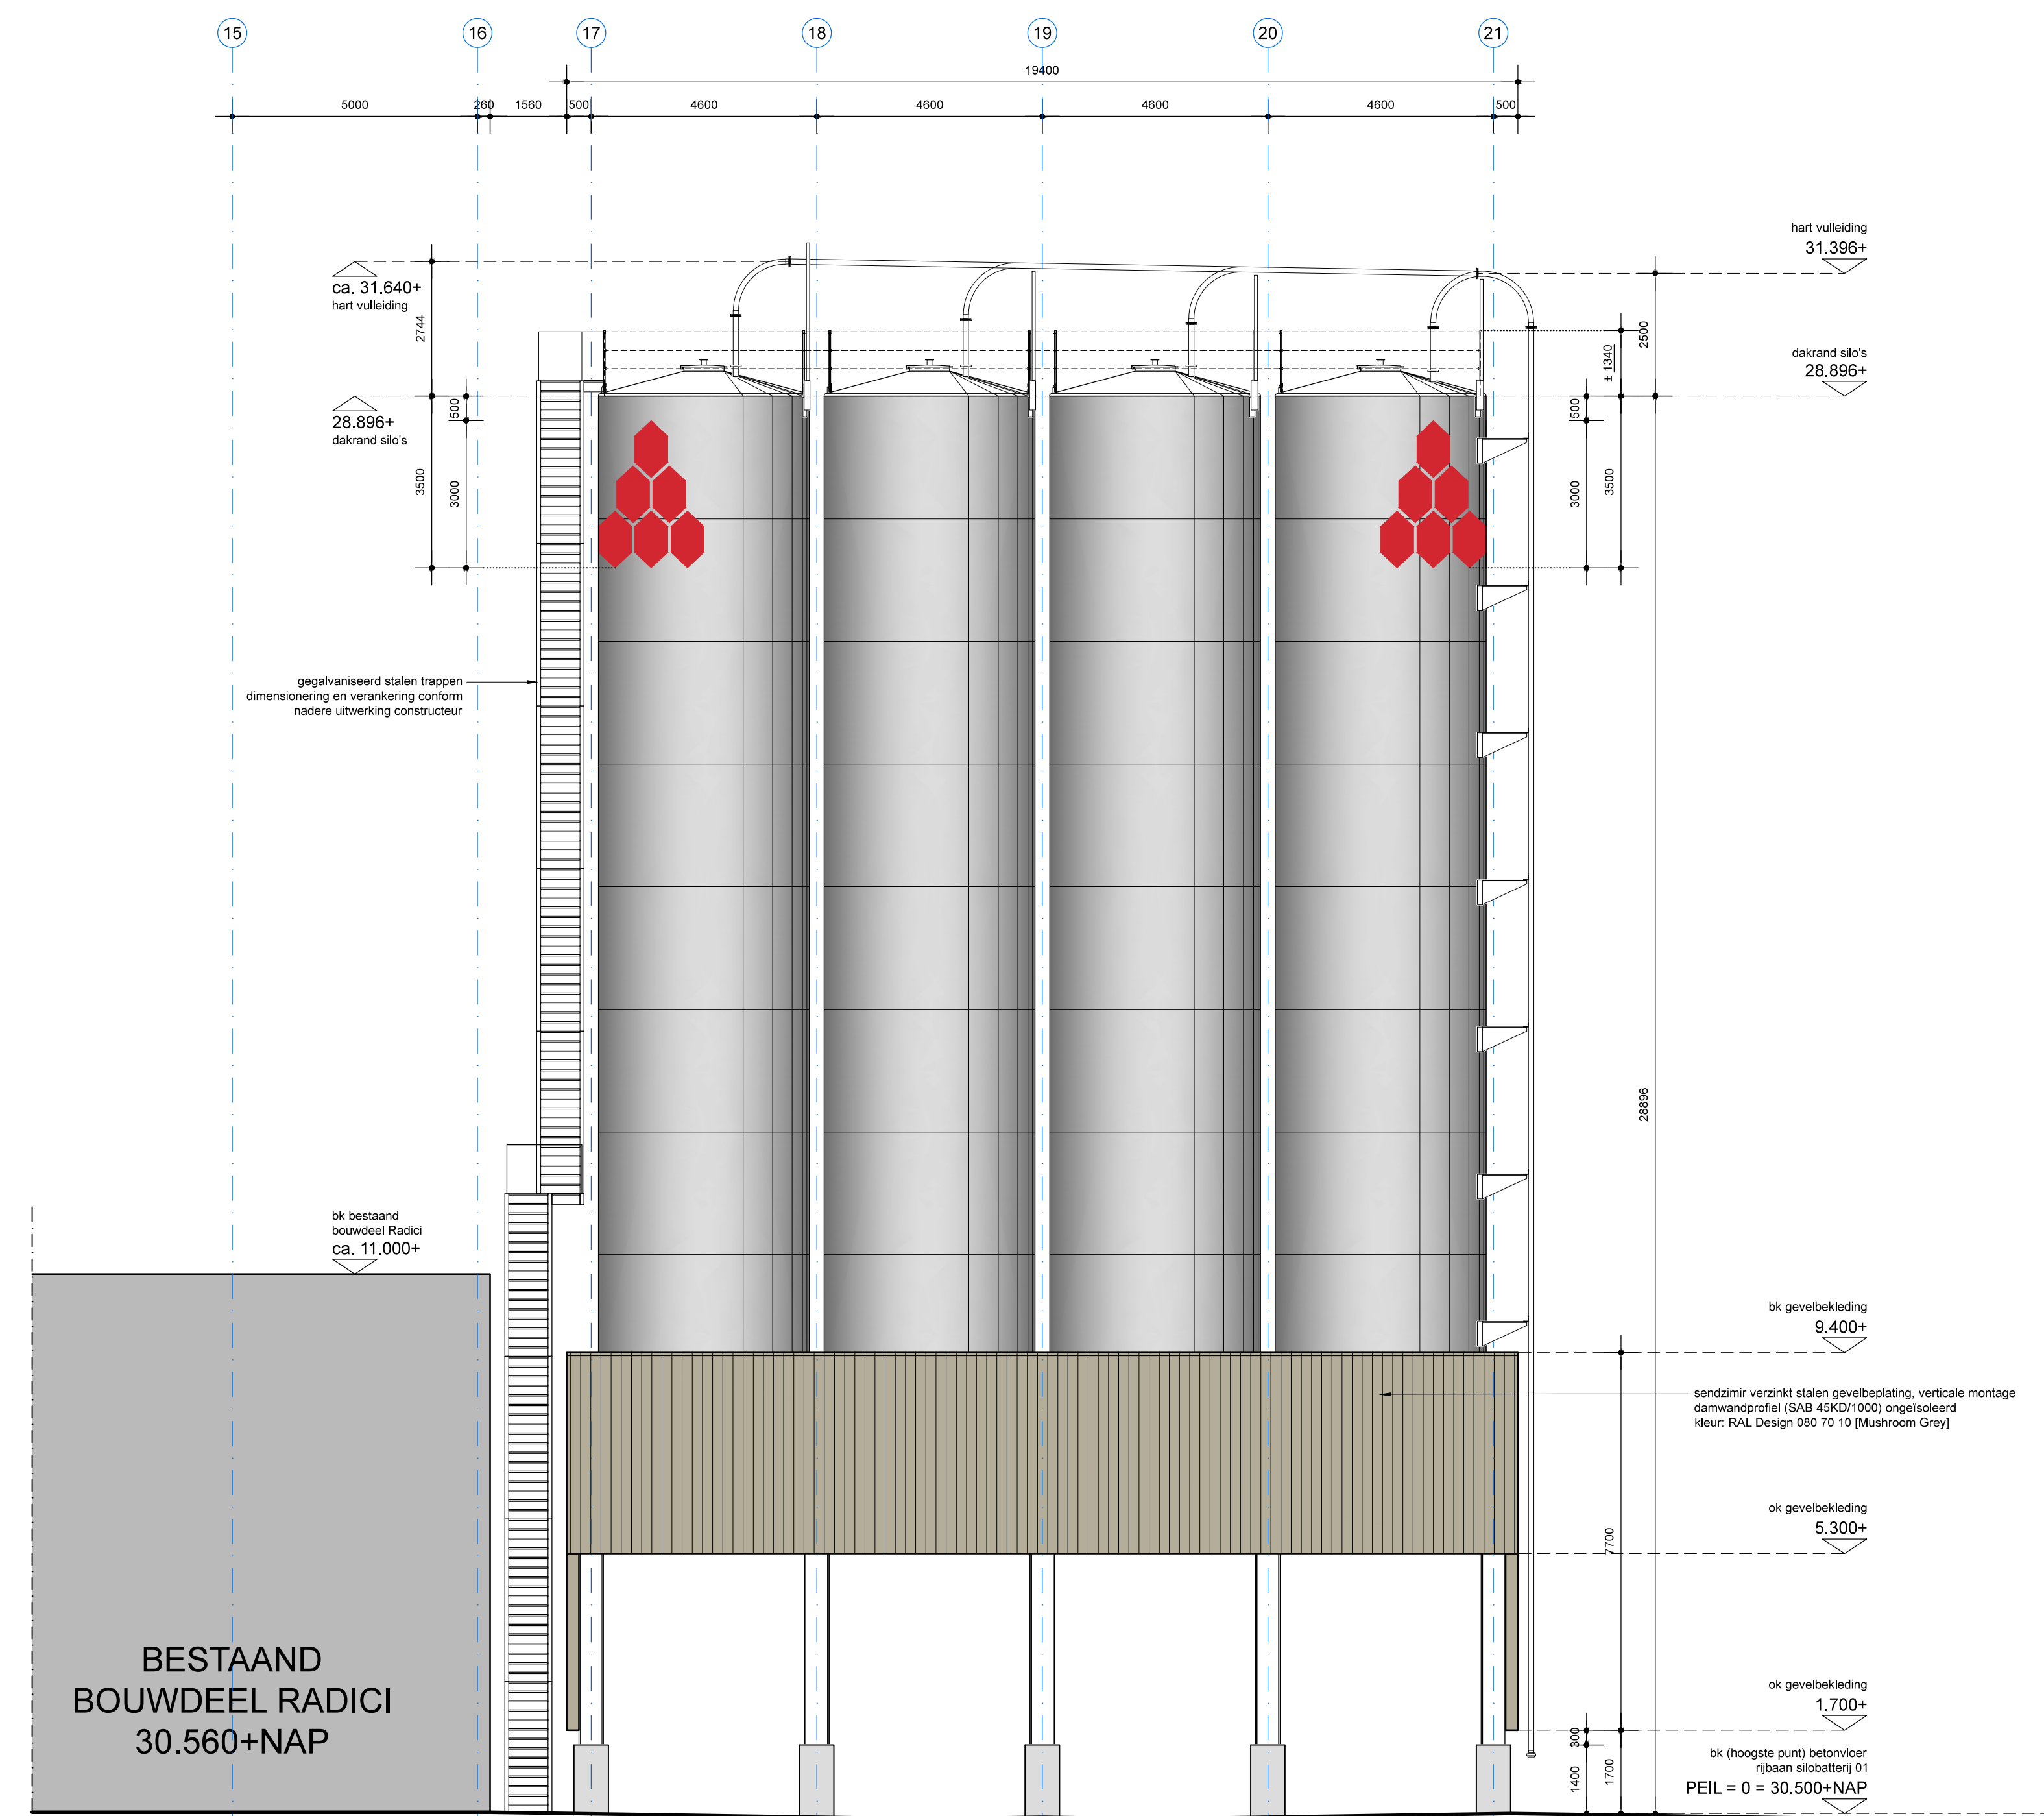

Contour rechter zijgevel
bestaand bouwdeel Radici

Kopgevel silobatterij 01, gevel op as SQ

RENVOOI

- bebouwing bestaand
- sendzinn verzinkt stalen gevelbekleding, damwandprofiel (SAB 45KD1000) ongelasteerd
- poedercoaten in kleur: RAL Design 9005 T5 10 (Darkroom Grey)
- lichtstrook / daglicht strook uit polycarbonaat lichtplaat
- polycarbonaat damwandprofiel 45/333, kleur: helder
- betonpoor, kleur: naturel grijs
- silo uit aluminium, kleur: naturel
- honingraat embreeën uit zelflevende folie, type: 3M™ Scotchcal 100 Serie
- kleur: 3M 100-308 Light Red

ALGEMEEN

Alle toegepaste materialen en constructieonderdelen voldoen aan de brandklasse conform NEN-EN 13501-1.

Elektra installatie conform NEN 1010
Gas installatie conform NEN 1078
Luchtverversing installatie conform NEN 1087
CV installatie conform NEN 3028
Rookering installatie conform NEN 3216

BRANDPREVENTIE, NOODVERLICHTINGSARMATUREN EN BRANDBESTRIJDINGSMIDDELEN CONFORM BRANDVEILIGHEIDSAFGEVER ADVISEUR

- Vochtbeheersing conform NEN 3011 en conform zichtbaarheidseisen van NEN-EN 1838.

RIOLEERING / VENTILATIE / SPARKINGEN VOLGENS OPGAVE ADVISEUR

- Infiltratievoorzieningen conform ontwerp, berekeningen en tekeningen adviseur rioleering en waterberging.

DIMENSIONERING HEMELWATERAFVOEREN EN NOODUITLATEN VOLGENS OPGAVE ADVISEUR EN BEREKENING EN TEKENING CONSTRUCTEUR

ALLE CONSTRUCTIEONDERDELEN VOLGENS BEREKENING EN TEKENING CONSTRUCTEUR

Bovenzijde afgewerkte vloer bestaande vloer Radici = 30.560+NAP

Bovenzijde (hoogste punt) afgewerkte vloer silobatterij 01 = 30.500+NAP = PEIL = 0

Bovenzijde (hoogste punt) afgewerkte vloer silobatterij 02 = 30.700+NAP

ALLE MATEN IN HET WERK TE METEN EN/OFF TE CONTROLEREN.



Bouwplaats:
Bedrijventerrein Holten Noord, Born
3345 SD Holten
Verloren van Themaatweg 9
6121 RS Born

- wijziging d1.28-01-2021 dakrandhoogte silobatterij 01 en silobatterij 02, traplengtes stalen trappen langs silobatterij 01 en 02;
- wijziging d1.19-11-2020 dakrandhoogte silobatterij 01 en silobatterij 02, toevoeging vooraanzicht en zijaanzicht volledige; toevoeging vooraanzicht en zijaanzicht volledige; toevoeging vooraanzicht en zijaanzicht volledige;
- wijziging d1.24-09-2020 dakrandhoogte silobatterij 01 en silobatterij 02;
- wijziging d1.17-08-2020 uitwerking/aanvulling van alle gevelaanzichten per silobatterij; peilniveau (hoogste punt) betonnen vloer beide silobatterijen; 15% vloerareaal betonnen vloer; diverse tekstuur aanvullingen m.b.t. materialisering;



Lonnie Koken *architecture + design*
mr. ing. Lonnie M.W. Koken March
Bourgonde 79
6345 SD Holten
+31(0)643 13 30 51
info@lonnietekken.nl
www.lonnietekken.nl

CLIENT KATOEN NATIE - LANGEN HOLDING BV
PROJECT HOLTEN RADICI SILO FARM
DOSSIER PES669

ONDERWERP GEVELS SILOBATTERIJ 01
SCHAAK 1:100 (A0+)
DATUM 28.01.2021 | 19.11.2020 | 24.09.2020 | 17.08.2020
VERSIE E-LK