



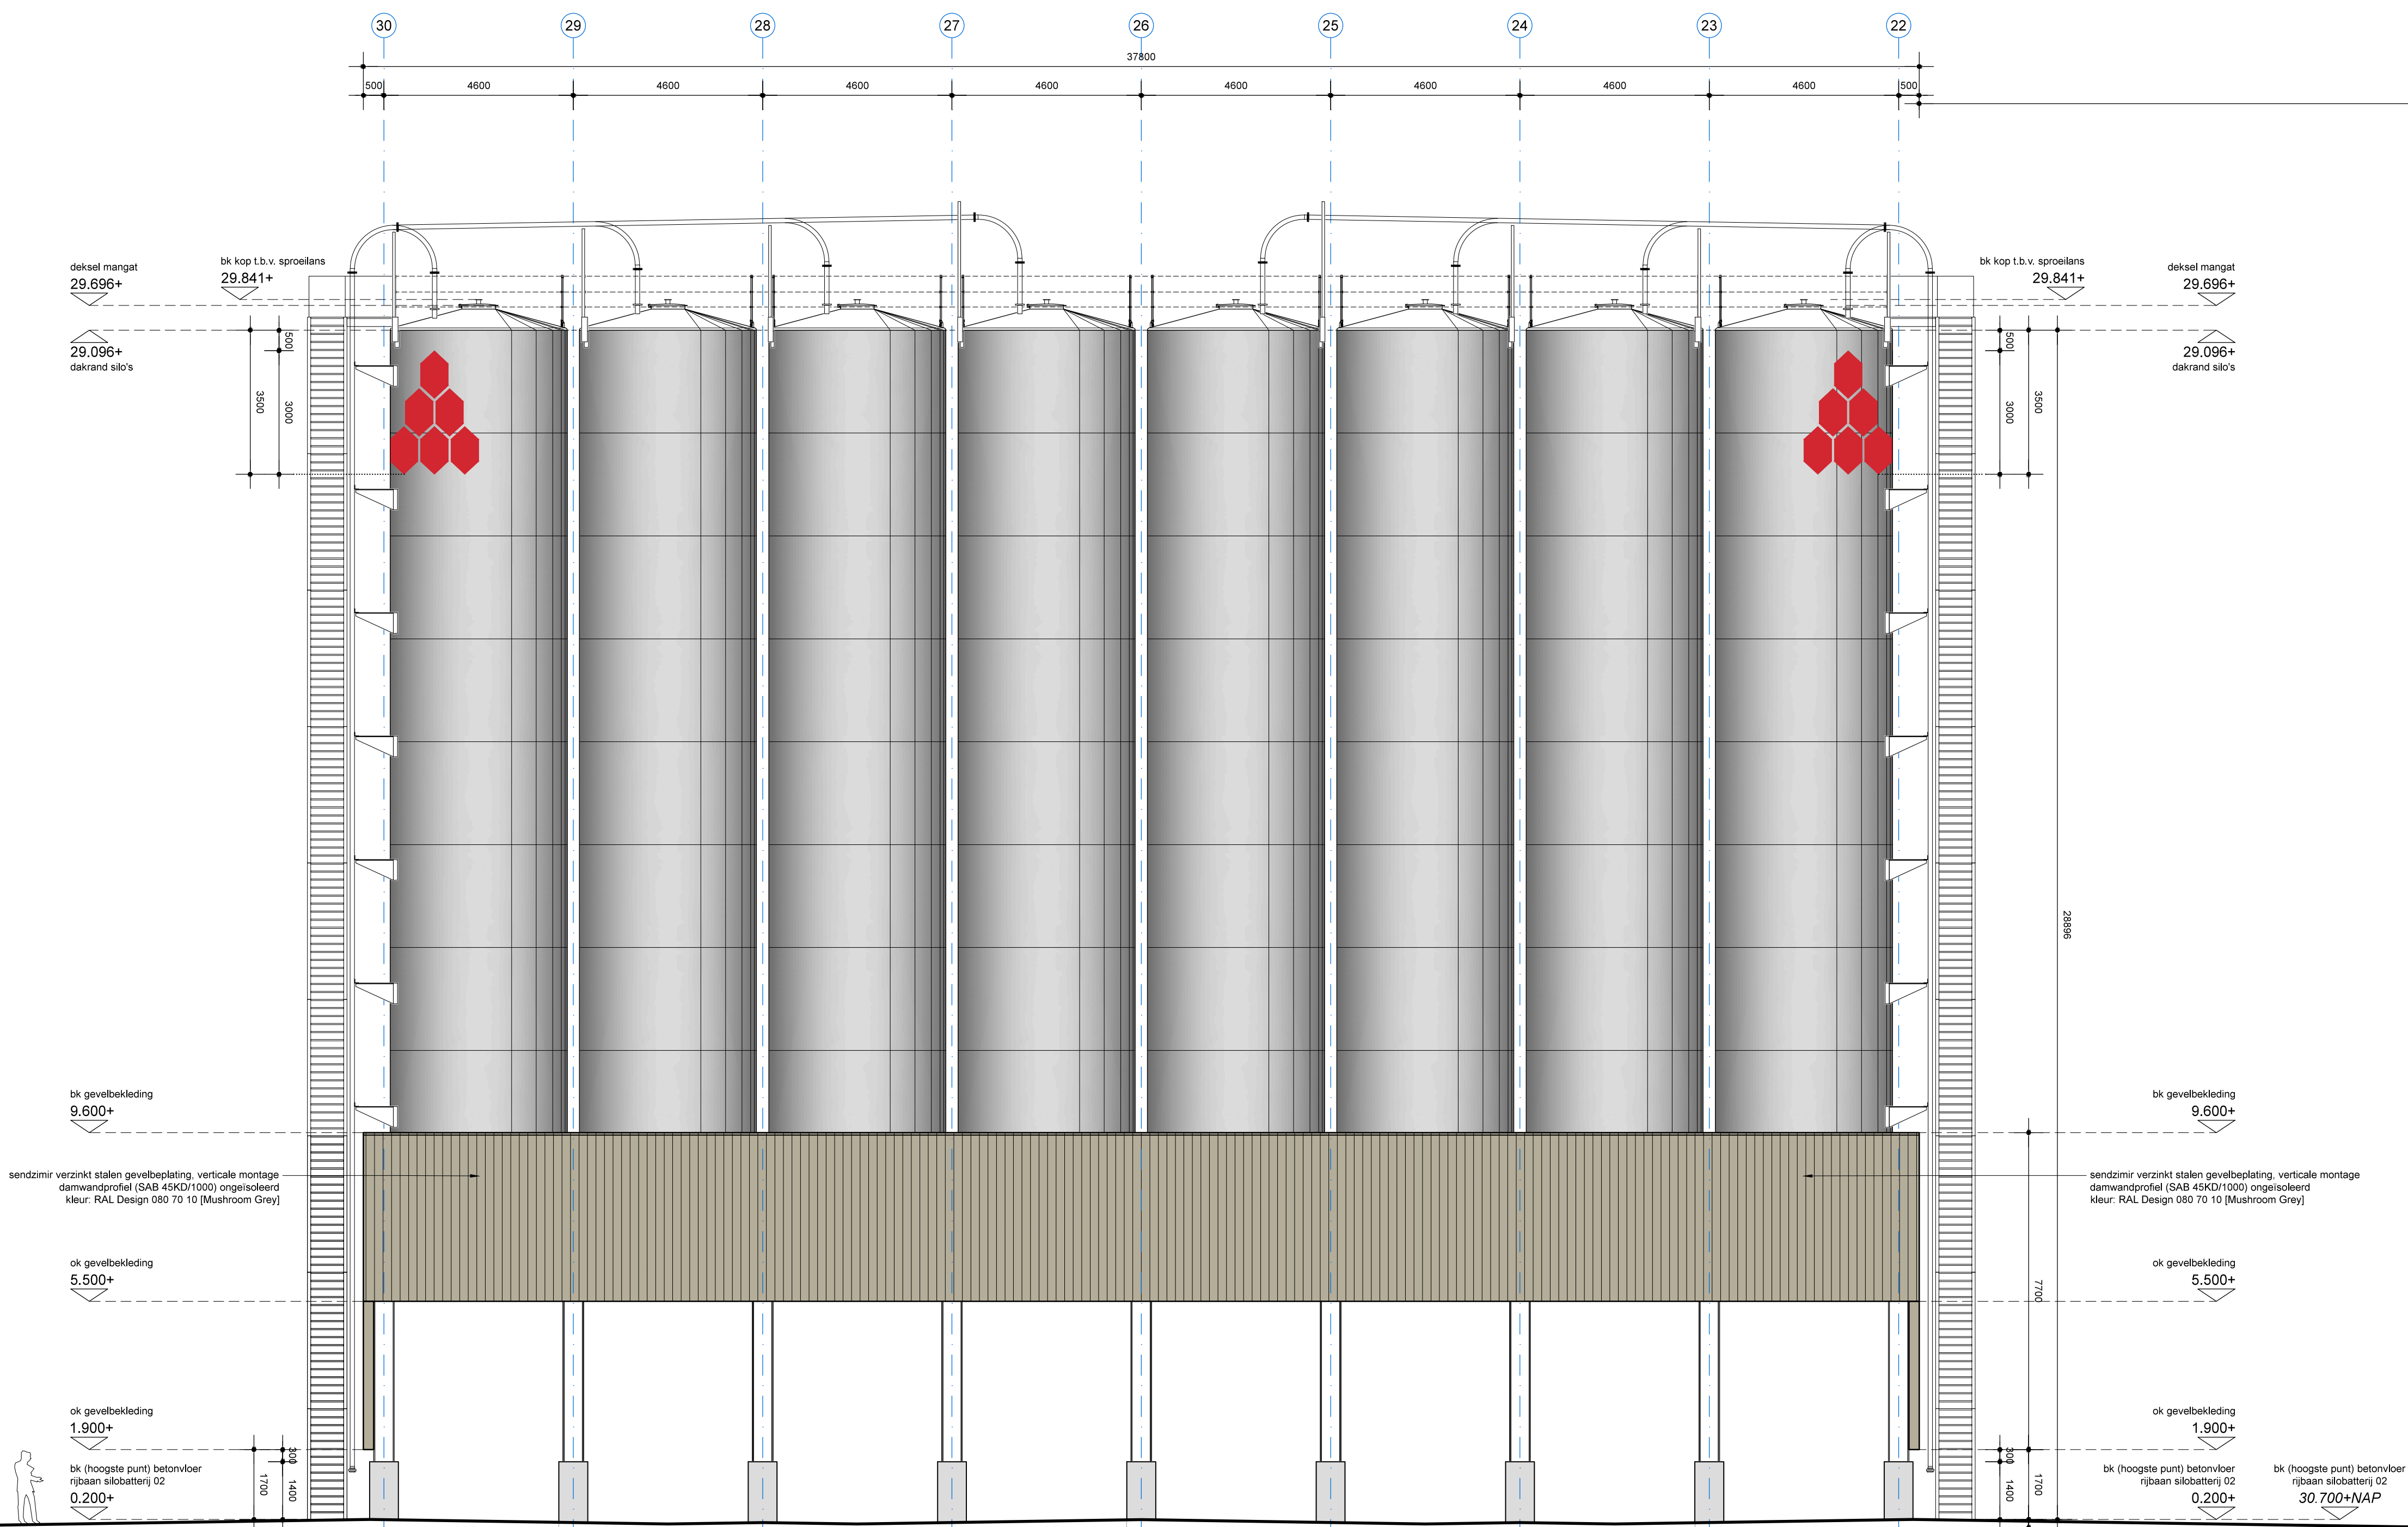

Kopgevel silobatterij 02, gevel op as SA

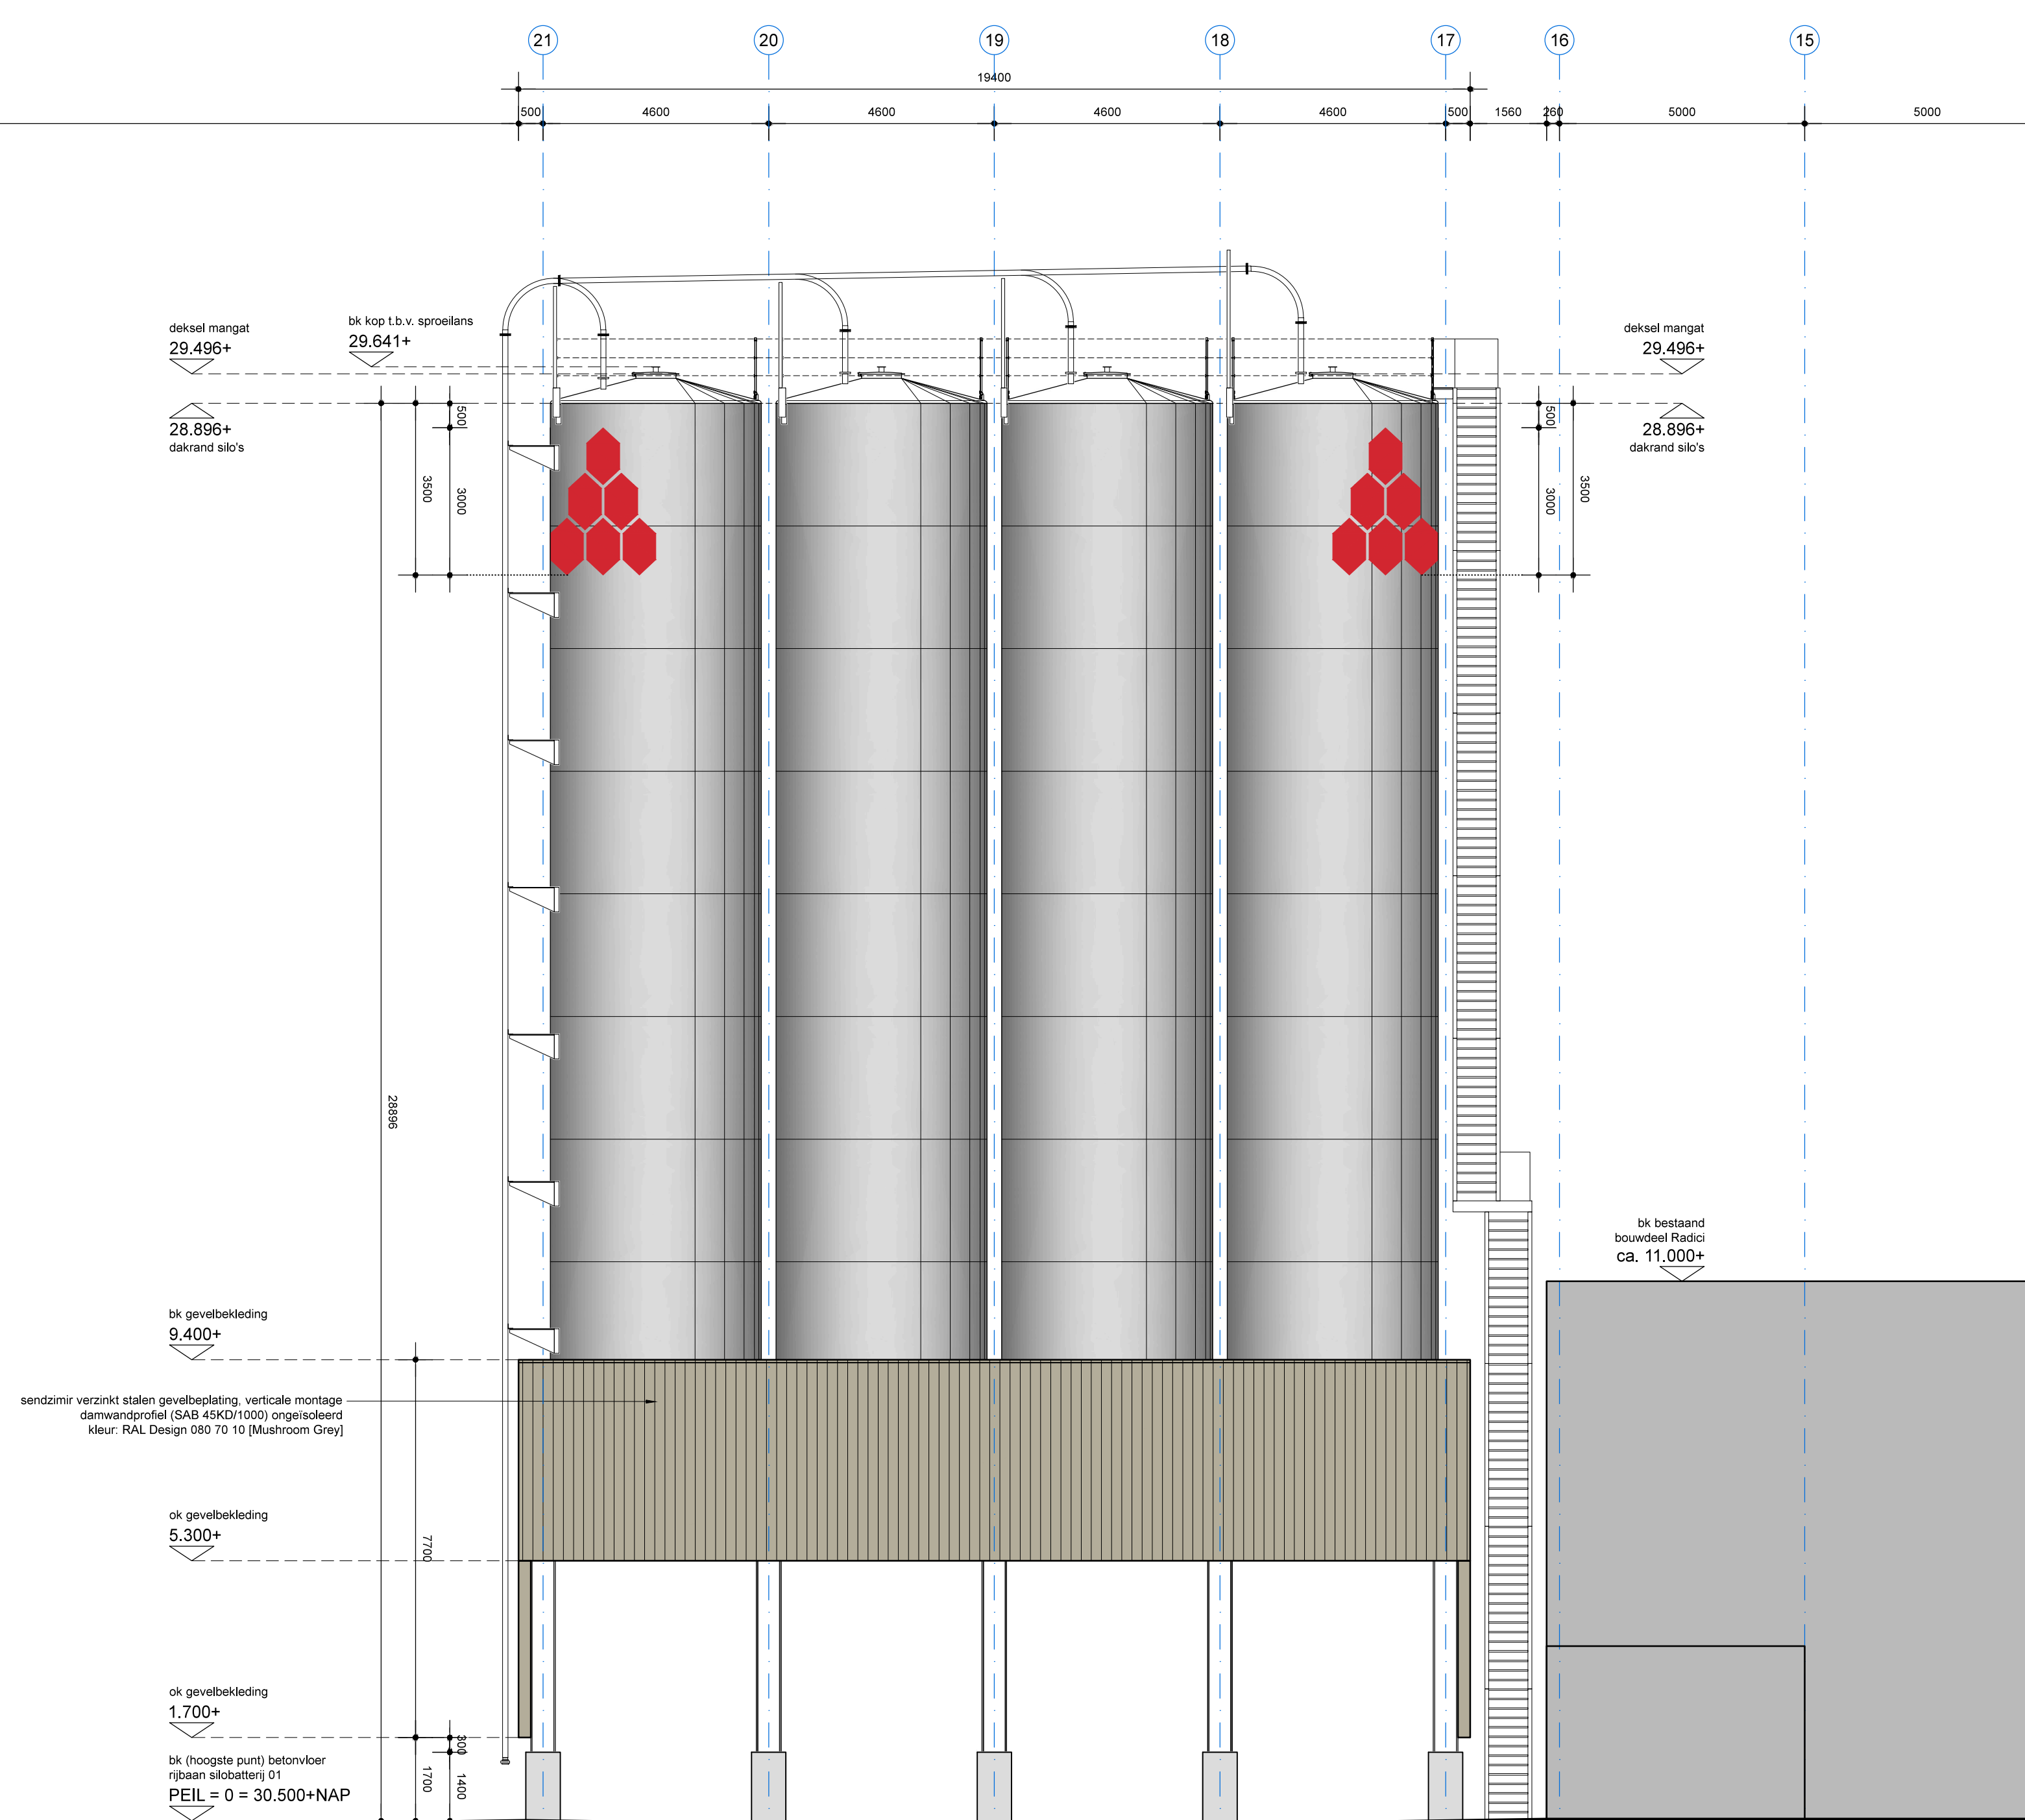

Kopgevel silobatterij 01, gevel op as SA

Contour linker zijgevel
bestaand bouwdeel Radici

RENVOOI

- betonwering bestaand
- sendzinn verinkt stalen gevelbeplating, damwandprofiel (SAB 45KD1000) ongeïsoleerd
- poedercoaten in kleur: RAL Design 080 T0 10 (Mustroom Grey)
- lichtstrook / daglicht strook uit polycarbonaat lichtplaat
- polycarbonaat damwandprofiel 45/333, kleur: helder
- betonpomp, kleur: naturel gris
- silo uit aluminium, kleur: naturel
- honingraad embles uit zelfklevende folie, type: 3M™ Scotchcal 100 Serie
- kleur: 3M 100-266 Light Red

ALGEMEEN

Alle toegepaste materialen en constructieonderdelen voldoen aan de brandklasse conform NEN-EN 13501-1.

- Elektra installatie conform NEN 1010
- Gas installatie conform NEN 1076
- Luchtverversing installatie conform NEN 1087
- CV installatie conform NEN 3026
- Rolring installatie conform NEN 3216

BRANDPREVENTIE: NOODVERLICHTINGSARMATUREN EN BRANDBESTRIJDINGSMIDDELEN CONFORM BRANDVEILIGHEIDSAFVIES ADVISEUR.

- Vuchtrouteaanwijzing conform NEN 3011 en conform zichtbaansdissen van NEN-EN 1838.

RICHTING: / VENTILATIE / SPRINGEN VOLGENS OPGAVE ADVISEUR.

- Infraroodaanwijzing conform ontwerp, berekeningen en tekeningen adviseur rolring en waterbetering.

DIMENSIOENERING: NEMELWATERAFVOEREN EN NOODUITLATEN VOLGENS OPGAVE ADVISEUR EN BEREKENING EN TEKENING CONSTRUCTEUR.

ALLE CONSTRUCTIEONDERDELEN VOLGENS BEREKENING EN TEKENING CONSTRUCTEUR.

Bovenzijde afgewerkte vloer bestaande toots Radici = 30.560+NAP.

Bovenzijde (hoogte punt) afgewerkte vloer silobatterij 01 = 30.500+NAP = PEIL = 0.

Bovenzijde (hoogte punt) afgewerkte vloer silobatterij 02 = 30.700+NAP.

ALLE MATEN IN HET WERK TE METEN EN/OF TE CONTROLLEREN.



Bouwplaats:
Bedrijfsenterrein Holtum Noord, Born
Verloren van Themaatweg 9
6121 RG Born

- wijziging ds.28-01-2021 dakrandhoogte silobatterij 01 en silobatterij 02;
- traplengtes stalen trappen langs silobatterij 01 en 02;
- wijziging ds.24-08-2020 dakrandhoogte silobatterij 01 en silobatterij 02;
- principe doornede funderingsplaat op grondverbetering;
- wijziging ds.17-08-2020 peilniveau (hoogte punt) betonvloer beide silobatterijen;
- 1,5% vloeroverschot betonvloer beide silobatterijen;
- overse tekstuale aanvullingen m.b.t. materialisering.



Lonnie Koken architecture + design
mv. Ing. Lonnie M.W. Koken March
Bourgonde 79
6543 DC Klismen
+31(0)1643 31 90 51
info@lonniekoken.nl
www.lonniekoken.nl

CLINT: KATOEN NATIE - LANGEN HOLDING BV
PROJECT: HOLTUM RADICI SILD FARM
DOSSIER: PE3669
ONDERWERP: KOPGEVELSILOBATTERIJ 01 & 02 MET DWAARDOORSNEDEN
SCHAL: 1:100 (A0*)
DATUM: 28.01.2021 | 24.09.2020 | 17.08.2020 | 27.04.2020
VERSIE: D-LK

OV.04

BESTAAND
BOUWDEEL RADICI
30.560+NAP

Dwaarsdoorsnede
silobatterij 01

Dwaarsdoorsnede
silobatterij 02

