
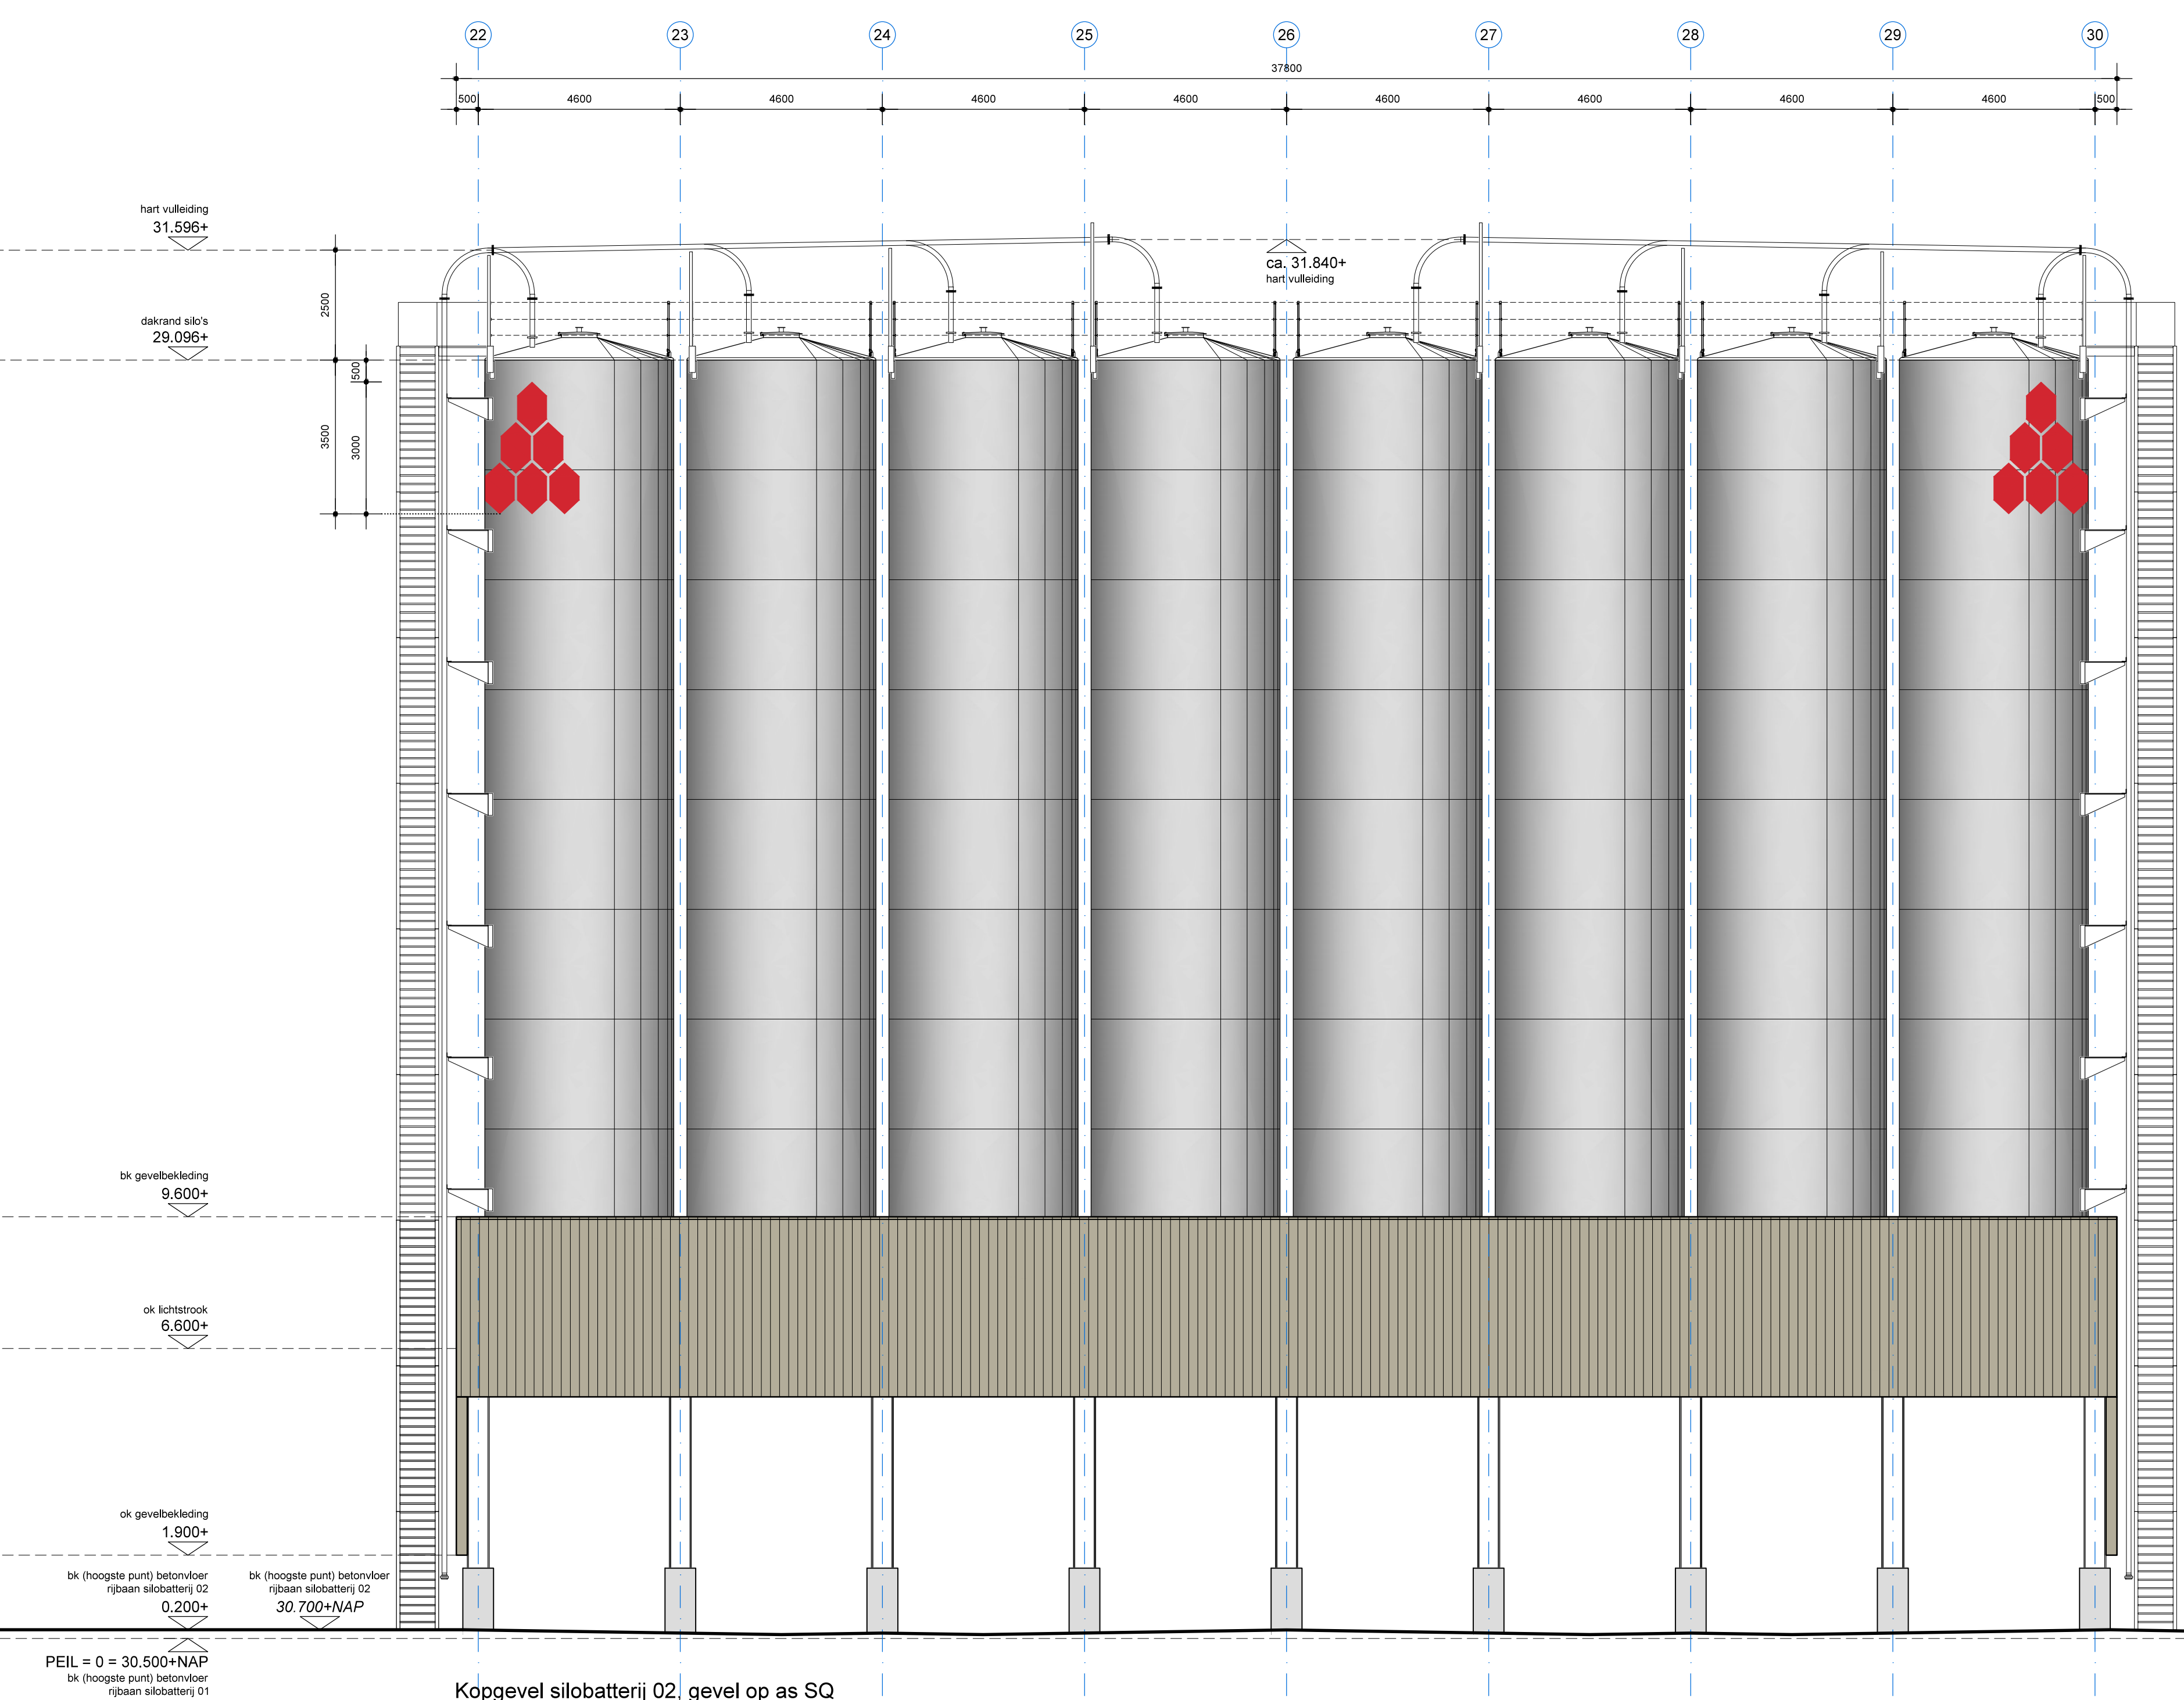
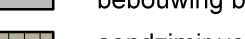


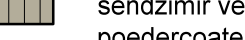

- 
- bewooging bestand
sandmix verzinkt stalen gevelbeplating, damwandprofiel (SAB 45KD/1000) ongesoleerd
poedercoaten in kleur: RAL Design 050 70 10 [Mushroom Grey]
- 
- lichtstrook / daglicht strook uit polycarbonaat lichtplaat
polycarbonaat damwandprofiel 45/333, kleur: helder
- 
- betonpoer, kleur: naturel grijs
uit aluminium, kleur: naturel
honingraad probleem uit zelfkleevende folie, type: 3M™ Scotchcal 100 Serie
kleur: 3M 100-368 Light Red

Alle toegepaste materialen en constructieonderdelen voldoen aan de brandklasse conform NEN-EN 13501-1.

Elektra	installatie conform NEN 1010
Gas	installatie conform NEN 1078
Luchtventilering	installatie conform NEN 1087
CV	installatie conform NEN 3028
Riolering	installatie conform NEN 3216

BRANDPREVENTIE, NOODVERLICHTINGSARMATUREN EN BRANDBESTRIJDINGSMIDDELEN CONFORM
BRANDVEILIGHEIDSAADVIES ADVISEUR.
- Vluchtrouteaanduiding conform NEN 3011 en conform zichtbaarheidseisen van NEN-EN 1838.

RIJOLERING / VENTILATIE / SPARINGEN VOLGENS OPGAVE ADVISEUR.
- Infiltratievoorzieningen conform ontwerp, berekeningen en tekeningen adviseur riolering en waterberging.

DIMENSIONERING HEMELWATERAFVOEREN EN NOODUITLATEN VOLGENS OPGAVE ADVISEUR EN
BEREKENING EN TEKENING CONSTRUCTEUR.

ALLE CONSTRUCTIEONDERDELEN VOLGENS BEREKENING EN TEKENING CONSTRUCTEUR.

Bovenzijde afgewerkte vloer bestaande loods Radici = 30,560+NAP,

Bovenzijde (hoogste punt) afgewerkte vloer silobatterij 01 = 30,500+NAP = PEIL = 0,
 Bovenzijde (hoogste punt) afgewerkte vloer silobatterij 02 = 30,700+NAP

ALLE MATEN IN HET WERK TE METEN EN/OF TE CONTROLEREN.



Bouwplaats:
Bedrijventerrein Holtum Noord, Born

Verloren van Themaatweg 9
6121 RG Born

- | | | |
|---|-------------------------|---|
|  | wijziging dd.28-01-2021 | dakrandhoogte silobatterij 01 en silobatterij 02;
traplengtes stalen trappen langs silobatterij 01 en 02 |
|  | wijziging dd.19-11-2020 | dakrandhoogte silobatterij 01 en silobatterij 02;
toevoeging vooraanzicht en zijaanzicht vuileidingen; |
|  | wijziging dd.24-09-2020 | dakrandhoogte silobatterij 01 en silobatterij 02; |



Lonnie Koken *architecture + design*
 tw. ing. Lonnie M.W. Koken MARCH
 Bourgondie 79
 6343 DC Klimmen
 +31(0)643 11 90 51
 info@lonniekoken.nl
 www.lonniekoken.nl

CLIENT KATOEN NATIE - LANGEN HOLDING BV

PROJECT	HOLTON RADICAL SILO FARM
DOSSIER	RF3669

SCAAL 1:100 (A0++)

DATUM 28.01.2021 | 19.11.202

0V.05

AKKOORD

Adviescommissie
Ruiterske Kwaliteit

Zaaknummer: 0m20.0462
 Documentnummer: 21AKKOORD000000
 Behandel d.d: 16 september 2021

Verleend o.v.

bi (hoogste punt) be-
rijden slobberig 02
0.200+

VERLEEND O.V.

Behandeld op: 23-09-2021
 Burgermeester: 02-09-2021 17:30

Zaaknummer: 0m20.0462
 Documentnummer: 21AKKOORD000000
 Datum besluit: 23 maart 2022