


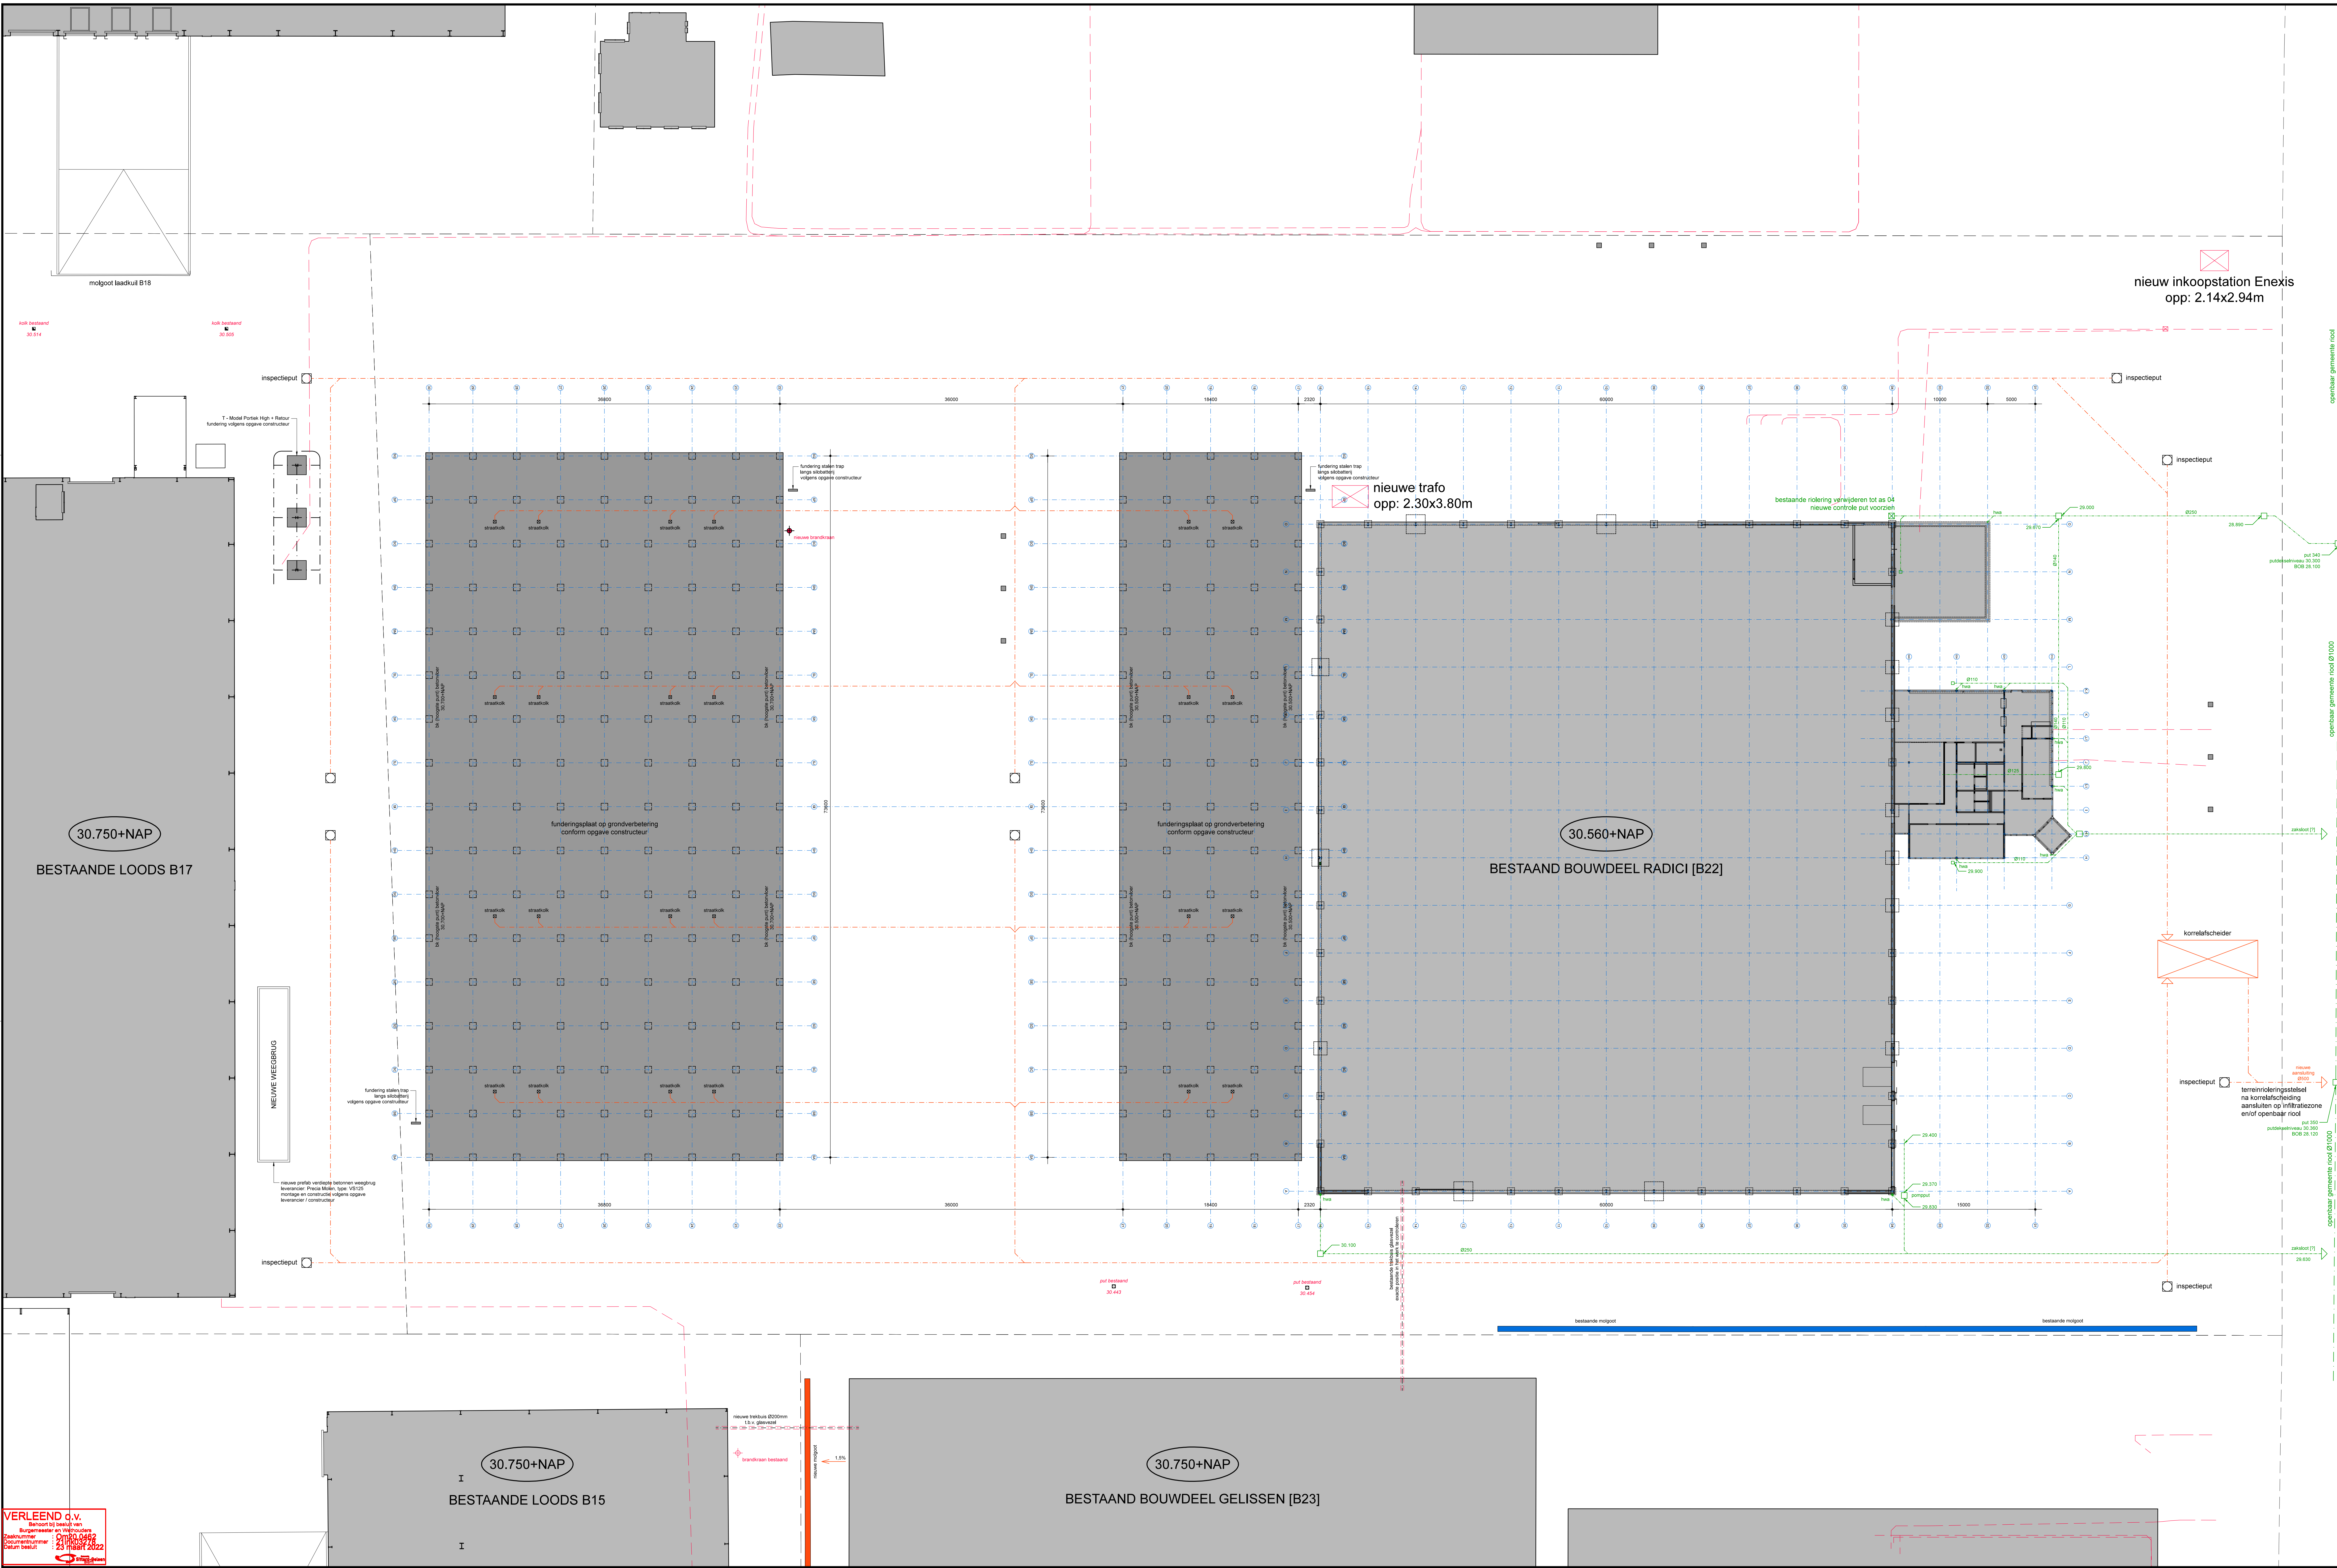

RENNVOOI

- bebouwing bestaand
- nieuwe fundering, dimensionering conform nadere uitwerking constructeur
- bestaande brandkraan openbare weg
- bestaande brandkraan eigen terrein
- nieuwe brandkraan eigen terrein
- bestaande kabel- en leidingtracés. Klik gegevens
- bestaande putten en rioolbuizen, aanlegdieptes in het werk te controleren
- principe nieuwe terreinroering, dimensionering conform nadere uitwerking uitvoerende partij
- bestaande terreinhoogtes, NAP hoogtematen
- bestaande molgoot, hemelwaterafvoersysteem
- nieuwe molgoot, hemelwaterafvoersysteem

ALGEMEEN

Alle toegepaste materialen en constructieonderdelen voldoen aan de brandklasse conform NEN-EN 13501-1.

Elektra installatie conform NEN 1010
Gas installatie conform NEN 1078
Luchtverversing installatie conform NEN 1087
CV installatie conform NEN 3028
Riolering installatie conform NEN 3216

BRANDPREVENTIE, NOODVERLICHTINGSARMATUREN EN BRANDBESTRIJDINGSMIDDELEN CONFORM BRANDVEILIGHEIDSAFGEVER ADVISEUR
- Vuurbeveiligingsinstallatie conform NEN 3011 en conform zichtbaarheidsnormen van NEN-EN 1838.

RIOLERING / VENTILATIE / SPARKINGEN VOLGENS OPGAVE ADVISEUR
- Infiltratievoorzieningen conform ontwerp, berekeningen en tekeningen adviseur riolering en waterberging.

DIMENSIONERING HEMELWATERAFVOEREN EN NOODUITLATEN VOLGENS OPGAVE ADVISEUR EN BEREKENING EN TEKENING CONSTRUCTEUR.

ALLE CONSTRUCTIEONDERDELEN VOLGENS BEREKENING EN TEKENING CONSTRUCTEUR.

Bovenzijde afgewerkte vloer bestaande loods Radici = 30.560+NAP.

Bovenzijde (hoogste punt) afgewerkte vloer slobbaterij 01 = 30.500+NAP = PEIL = 0.
Bovenzijde (hoogste punt) afgewerkte vloer slobbaterij 02 = 30.700+NAP.

ALLE MATEN IN HET WERK TE METEN EN/OF TE CONTROLEREN.

KATOEN NATIE
Bedrijventerrein Holten Noord, Born
Verloren van Thesaatweg 9
6121 KS Born

- wijziging d1.24-03-2021 aanduiding fundering valpoorten bestaande situatie.
- wijziging d1.28-01-2021 positie fundering stalen trappen langs slobbaterij 01 en 02.
- wijziging d1.12-10-2020 buisdiameter nieuwe rioolafsluiting put 350.

KATOEN NATIE
www.katoennatie.nl
nr. ing. Lonnie M.W. Koken March
Boulevard 79
6343 DG Kitten
+31(0)1643 13 30 51
info@katoennatie.nl
www.katoennatie.nl

CLIENT KATOEN NATIE - LANGEN HOLDING BV
PROJECT HOLTON RADICI SILO FARM
DOSSIER PES669

ONDERWERP FUNDERING & RIOLERING
SCHAAK 1:200 (A0+)
DATUM 24.03.2021 | 28.01.2021 | 12.10.2020 | 24.09.2020
VERSIE D-LK

OV.06