


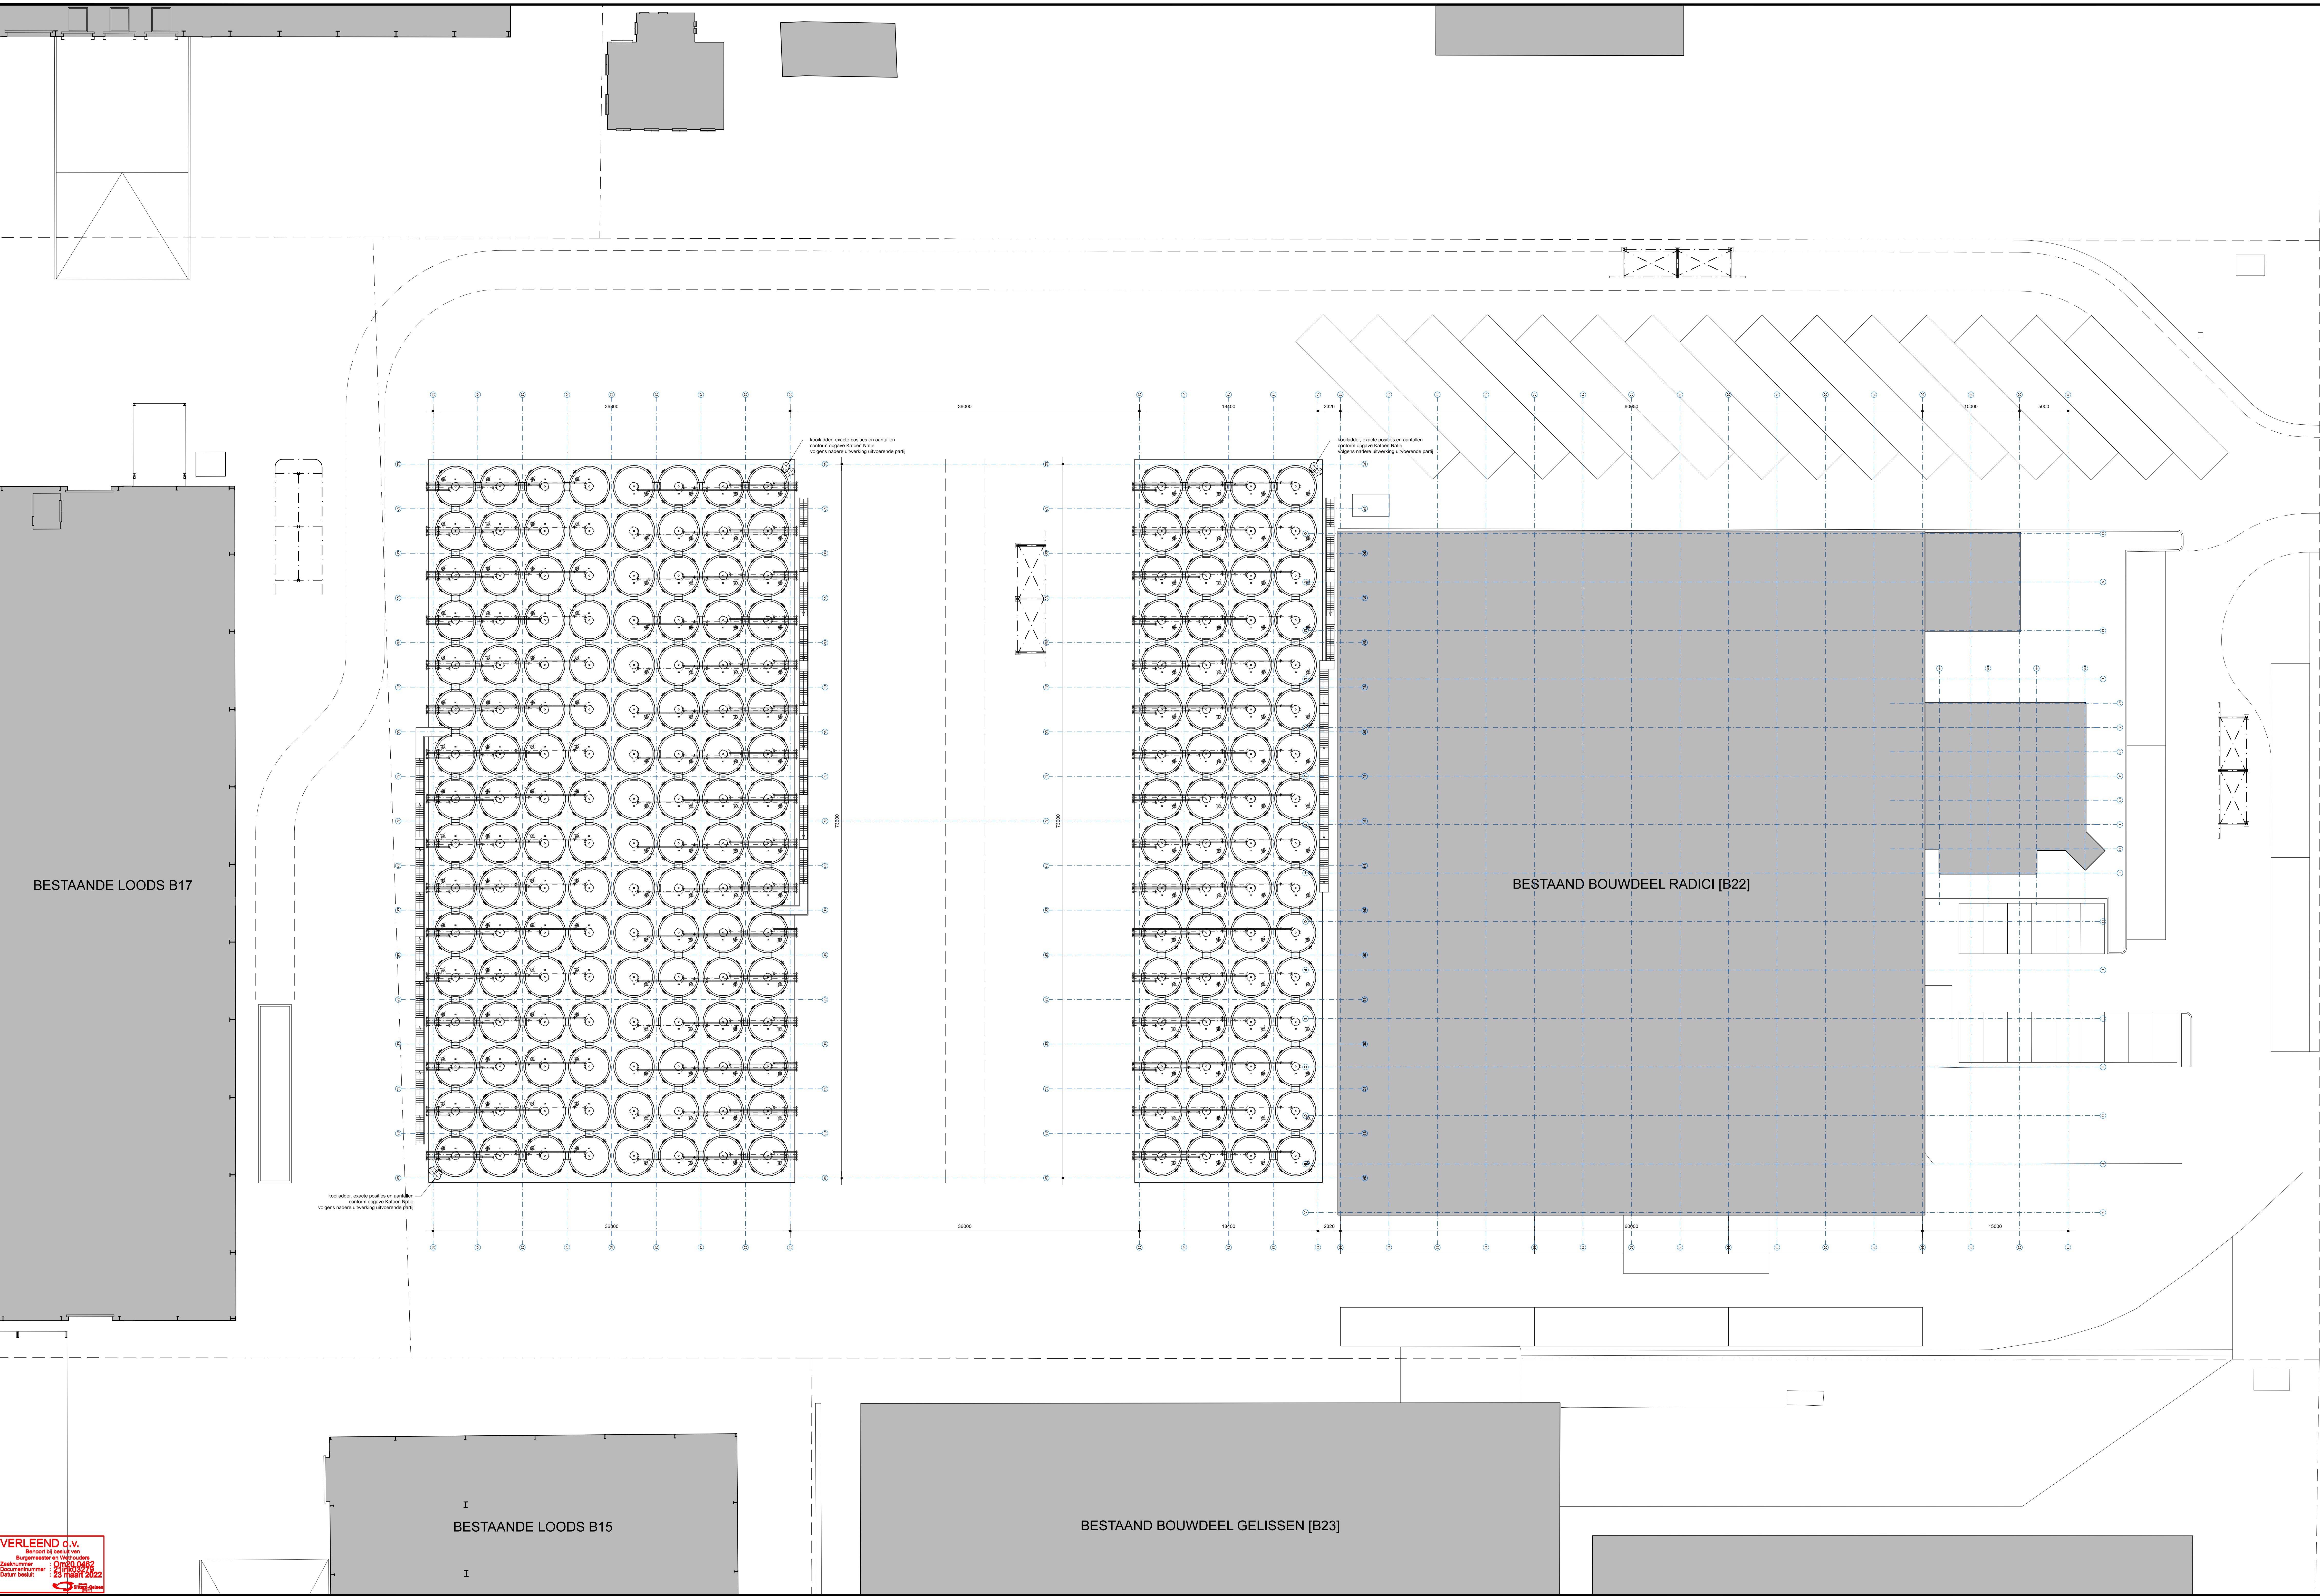

RENNVOOI

bebouwing bestand

ALGEMEEN

Alle toegepaste materialen en constructieonderdelen voldoen aan de brandklasse conform NEN-EN 13501-1.

Elektra installatie conform NEN 1010
Gas installatie conform NEN 1078
Luchtverversing installatie conform NEN 1087
CV installatie conform NEN 3028
Riolering installatie conform NEN 3216

BRANDPREVENTIE, NOODVERLICHTINGSARMATUREN EN BRANDBESTRIJDINGSMIDDELEN CONFORM BRANDVEILIGHEIDSAFGEVER ADVISEUR.

- Vochtbestendigheid conform NEN 3011 en conform zichtbaarheidseisen van NEN-EN 1838.

RIOLERING / VENTILATIE / SPARINGEN VOLGENS OPGAVE ADVISEUR.

- Infiltratievoorzieningen conform ontwerp, berekeningen en tekeningen adviseur riolering en waterberging.

DIMENSIONERING HEMELWATERAFVOEREN EN NOODUITLATEN VOLGENS OPGAVE ADVISEUR EN BEREKENING EN TEKENING CONSTRUCTEUR.

ALLE CONSTRUCTIEONDERDELEN VOLGENS BEREKENING EN TEKENING CONSTRUCTEUR.

Bovenzijde afgewerkte vloer bestaande loods Radici = 30.560+NAP.

Bovenzijde (hoogste punt) afgewerkte vloer slobbaterij 01 = 30.500+NAP = PEIL = 0.

Bovenzijde (hoogste punt) afgewerkte vloer slobbaterij 02 = 30.700+NAP.


ALLE MATEN IN HET WERK TE METEN EN OF TE CONTROLEREN.



Bouwplaats:
Bedrijventerrein Holtum Noord, Born
Verloren van Thesaatweg 9
6121 K6 Born

wijziging d1.24-03-2021 aandoening valportieken bestaande situatie.

wijziging d1.28-01-2021 trapkengte stalen trappen langs slobbaterij 01 en 02.

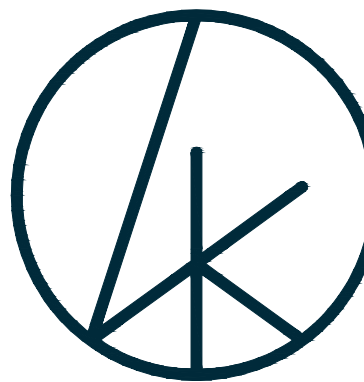

Lonnie Koken *architecture + design*

nr. ing. Lonnie M.W. Koken March
Bourgonde 79
6343 DG K11tenen
+31(0)643 13 30 51
info@lonniekoken.nl
www.lonniekoken.nl

DEFINITIEF

CLIENT KATOEN NATIE - LANGEN HOLDING BV
PROJECT HOLTUM RADICI SILO FARM
DOSSIER PES669

ONDERWERP DAKAANZICHT
SCHAAK 1:200 (A0+)
DATUM 24.03.2021 | 28.01.2021 | 24.09.2020
VERSIE C-LK