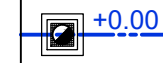
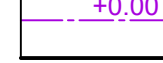
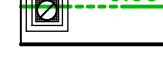
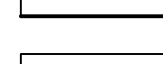
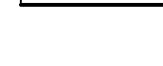



Geometrie	Omschrijving	Status
	Buisleiding gevaarlijke inhoud	Bestaand
	Datatransport	Bestaand
	Duct	Bestaand
	Kabelbed	Bestaand
	Mantelbuis data	Bestaand
	Laagspanning	Bestaand
	Laagspanning	Vervallen
	Duct	Bestaand
	Kabelbed	Bestaand
	Mantelbuis LS	Bestaand
	Middenspanning	Bestaand
	Middenspanning	Vervallen
	Duct	Bestaand
	Kabelbed	Bestaand
	Mantelbuis MS	Bestaand
	Gas hoge druk	Bestaand
	Gas lage druk	Bestaand
	Water	Bestaand
	Mantelbuis water	Bestaand

legenda	
	RWA putnummer met putdekselhoogte
	GWA putnummer met putdekselhoogte
	SRWA putnummer met putdekselhoogte
	vloerpeil
	te verwijderen riool
	werkgrens

ATTENTIE:
Wij wijzen er nadrukkelijk op dat de op de tekening aangegeven kabels en leidingen slechts bij benadering zijn ingetekend aan de hand van door de diverse bedrijven beschikbaar gestelde tekeningen. De tekening is gemaakt om inzicht te krijgen in eventuele noodzakelijke verlegging i.v.m. plaatselijke tracéwijzigingen en veranderingen van de wegbreedte.
Bij afwijking van de op deze tekening vermelde gegevens met de feitelijke bestaand aanvaarden wij geen verantwoording van welke aard ook.

• maten in meters, tenzij anders aangegeven hoogtematen in meters t.o.v. N.A.P.		0 m 2 m 4 m 6 m 8 m 10 m				
D	kleur bestaande nultekening grijs	bvh	je	je	03-09-2021	
C	opmerkingen nog in te meten verwijderd	bvh	je	je	30-07-2021	
B	aangepaste voorlopvoorziening	bvh	je	je	06-07-2021	
A	locatie tracéwijziging	bvh	je	je	07-04-2021	
WZ:	Omschrijving	Get	Doc	WZg	Datum	

	Katoen Natie Holtum Radioli silo farm situatie rotering	
	Indieningsvorm Formaat Bestandsnummer Bestandsnaam	rapporttekening 841 x 1260 mm Schaal Datum 1:200 23-03-2021
Projectleider Getekend	J. Coppelmans bvh	Gecontroleerd Vrijgave je je
Projectnummer 1453-08	Tekening R01-RIO	Blad 1 van 1
Versie D		

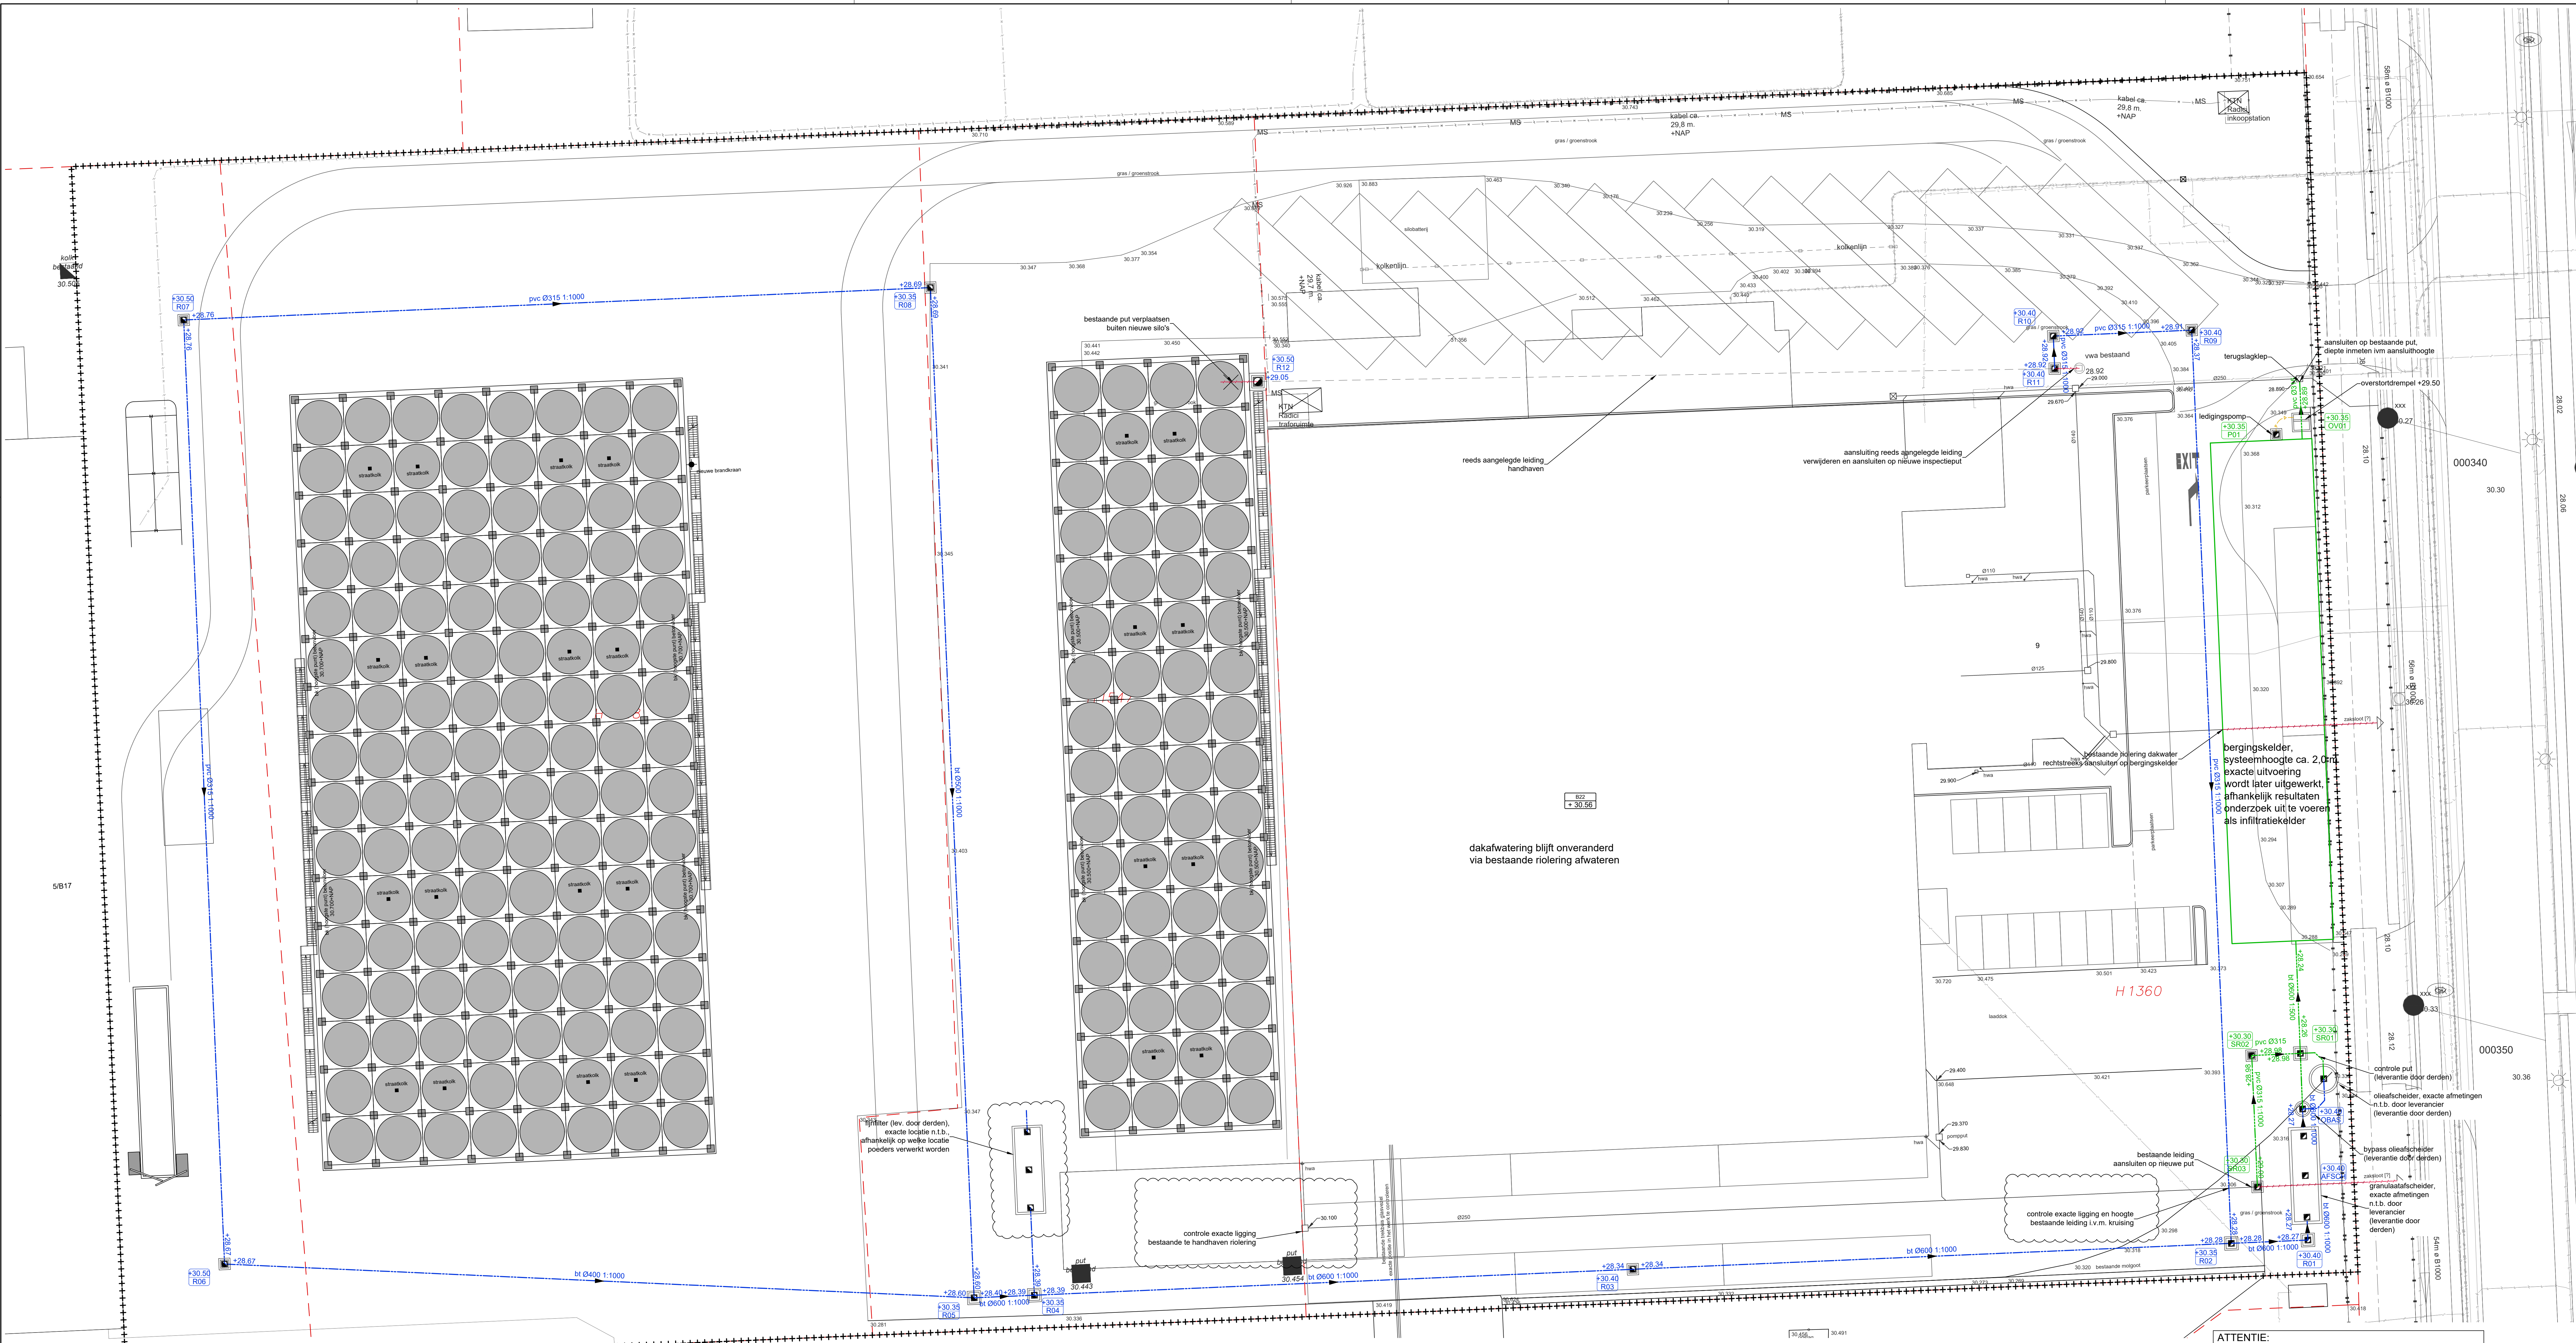

0 m 2 m 4 m 6 m 8 m 10 m