



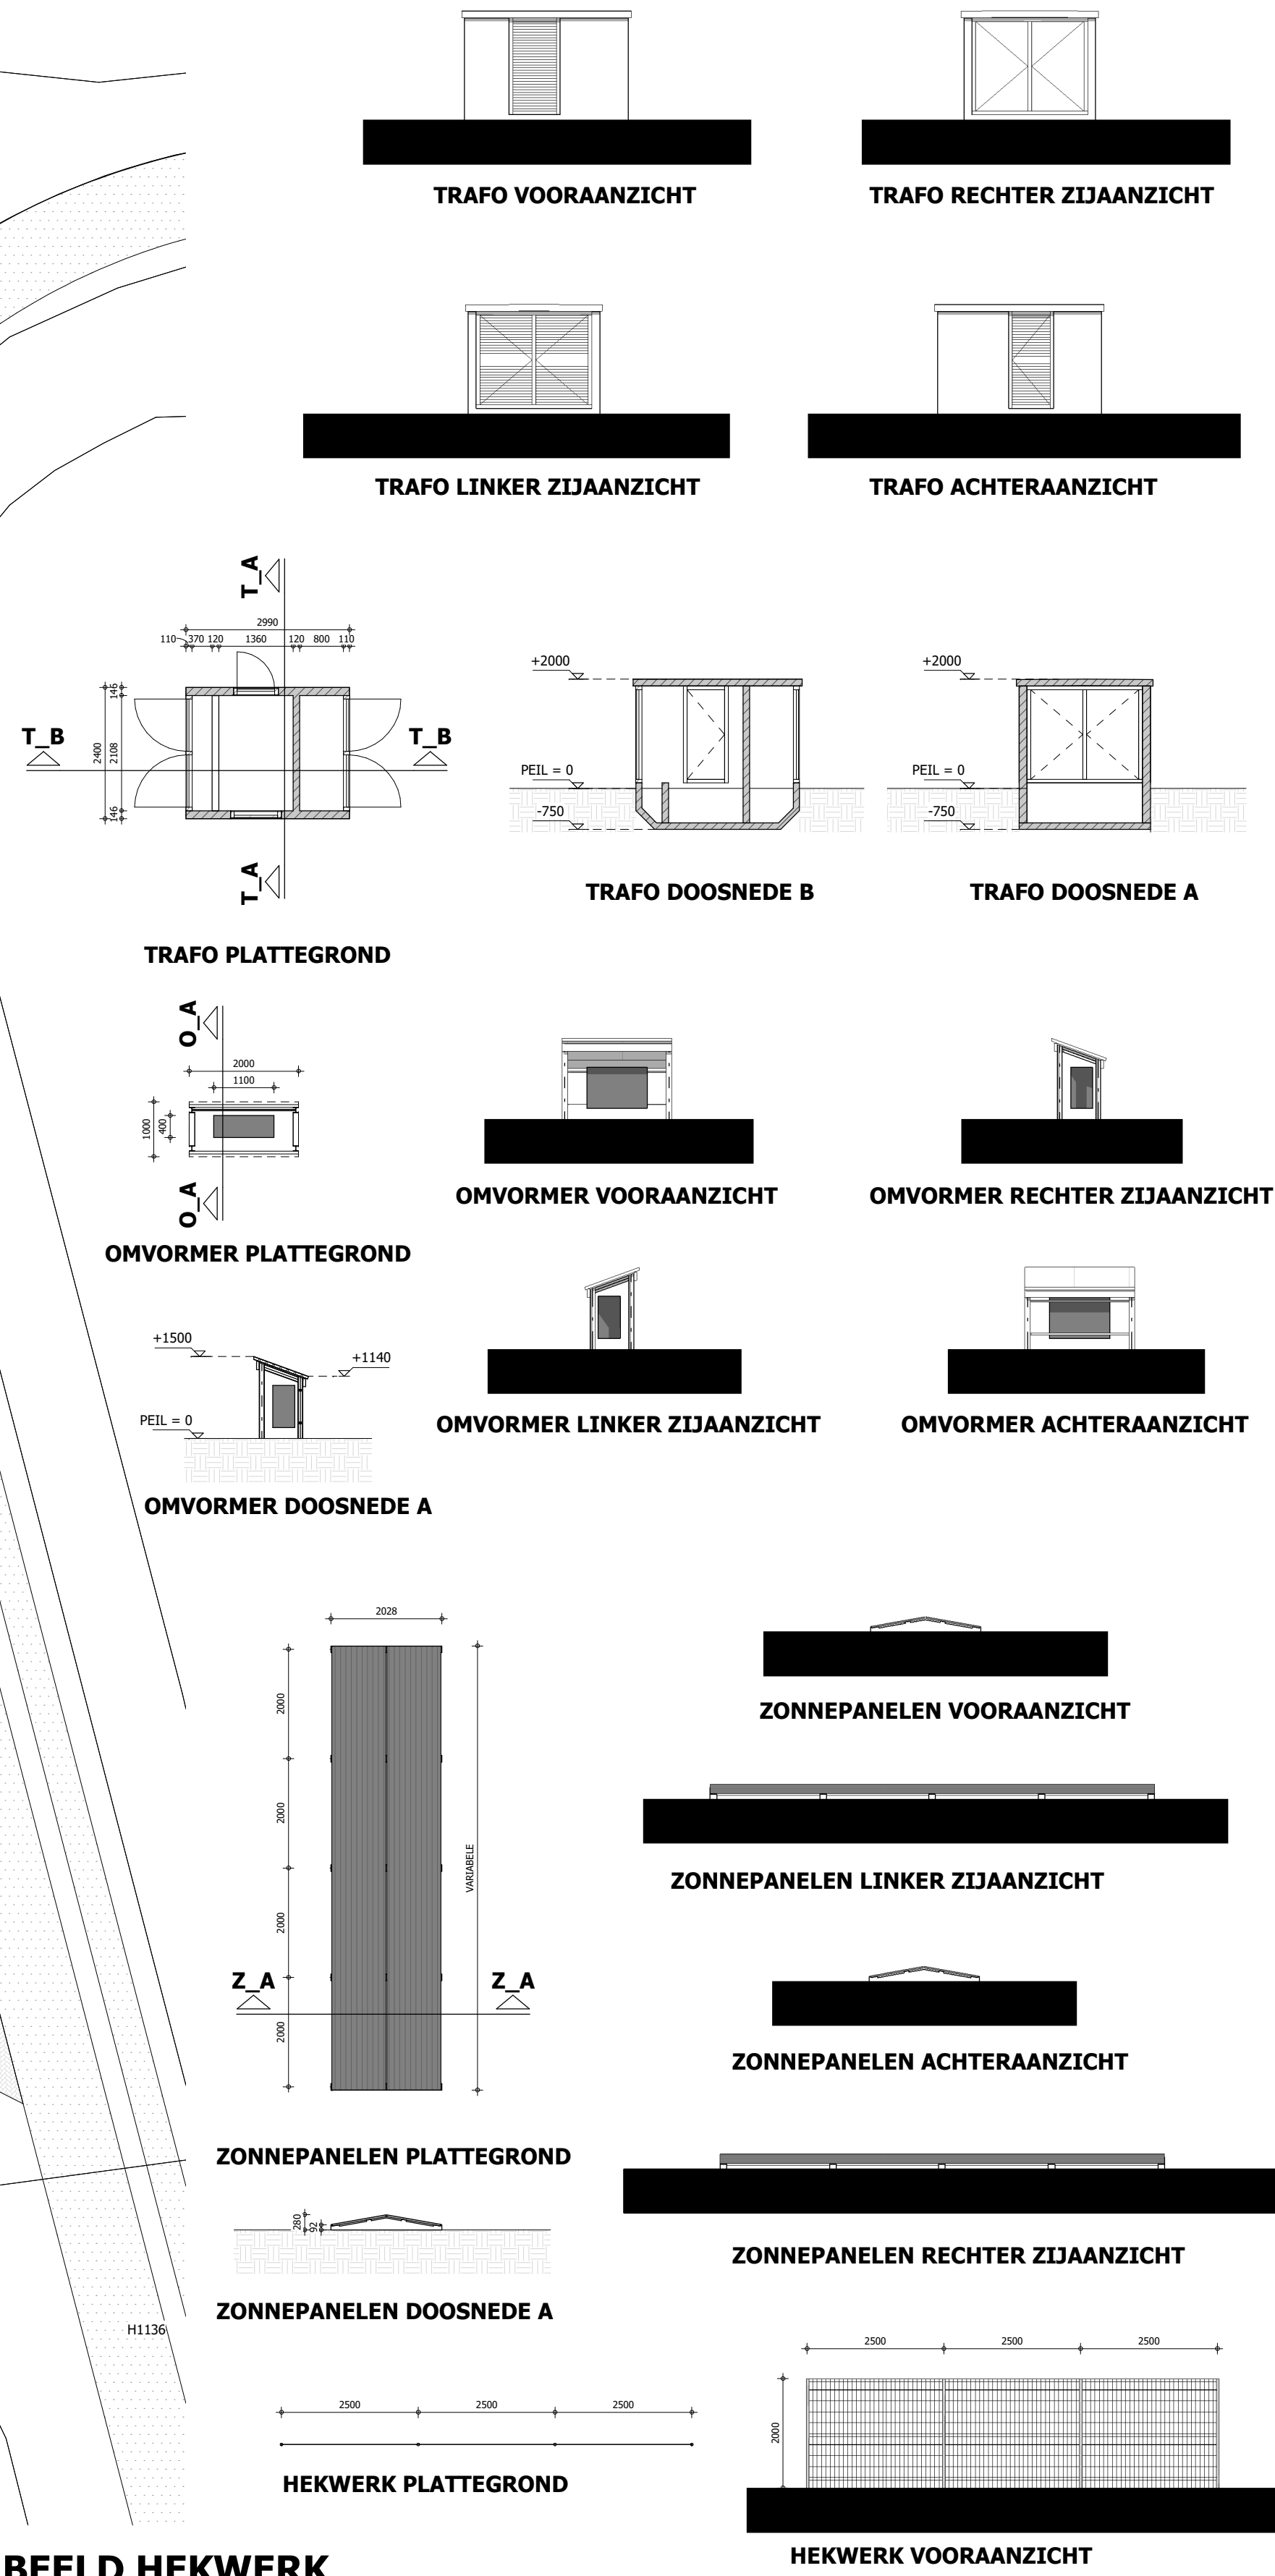


PRINCIPE VOORBEELD TRAF0

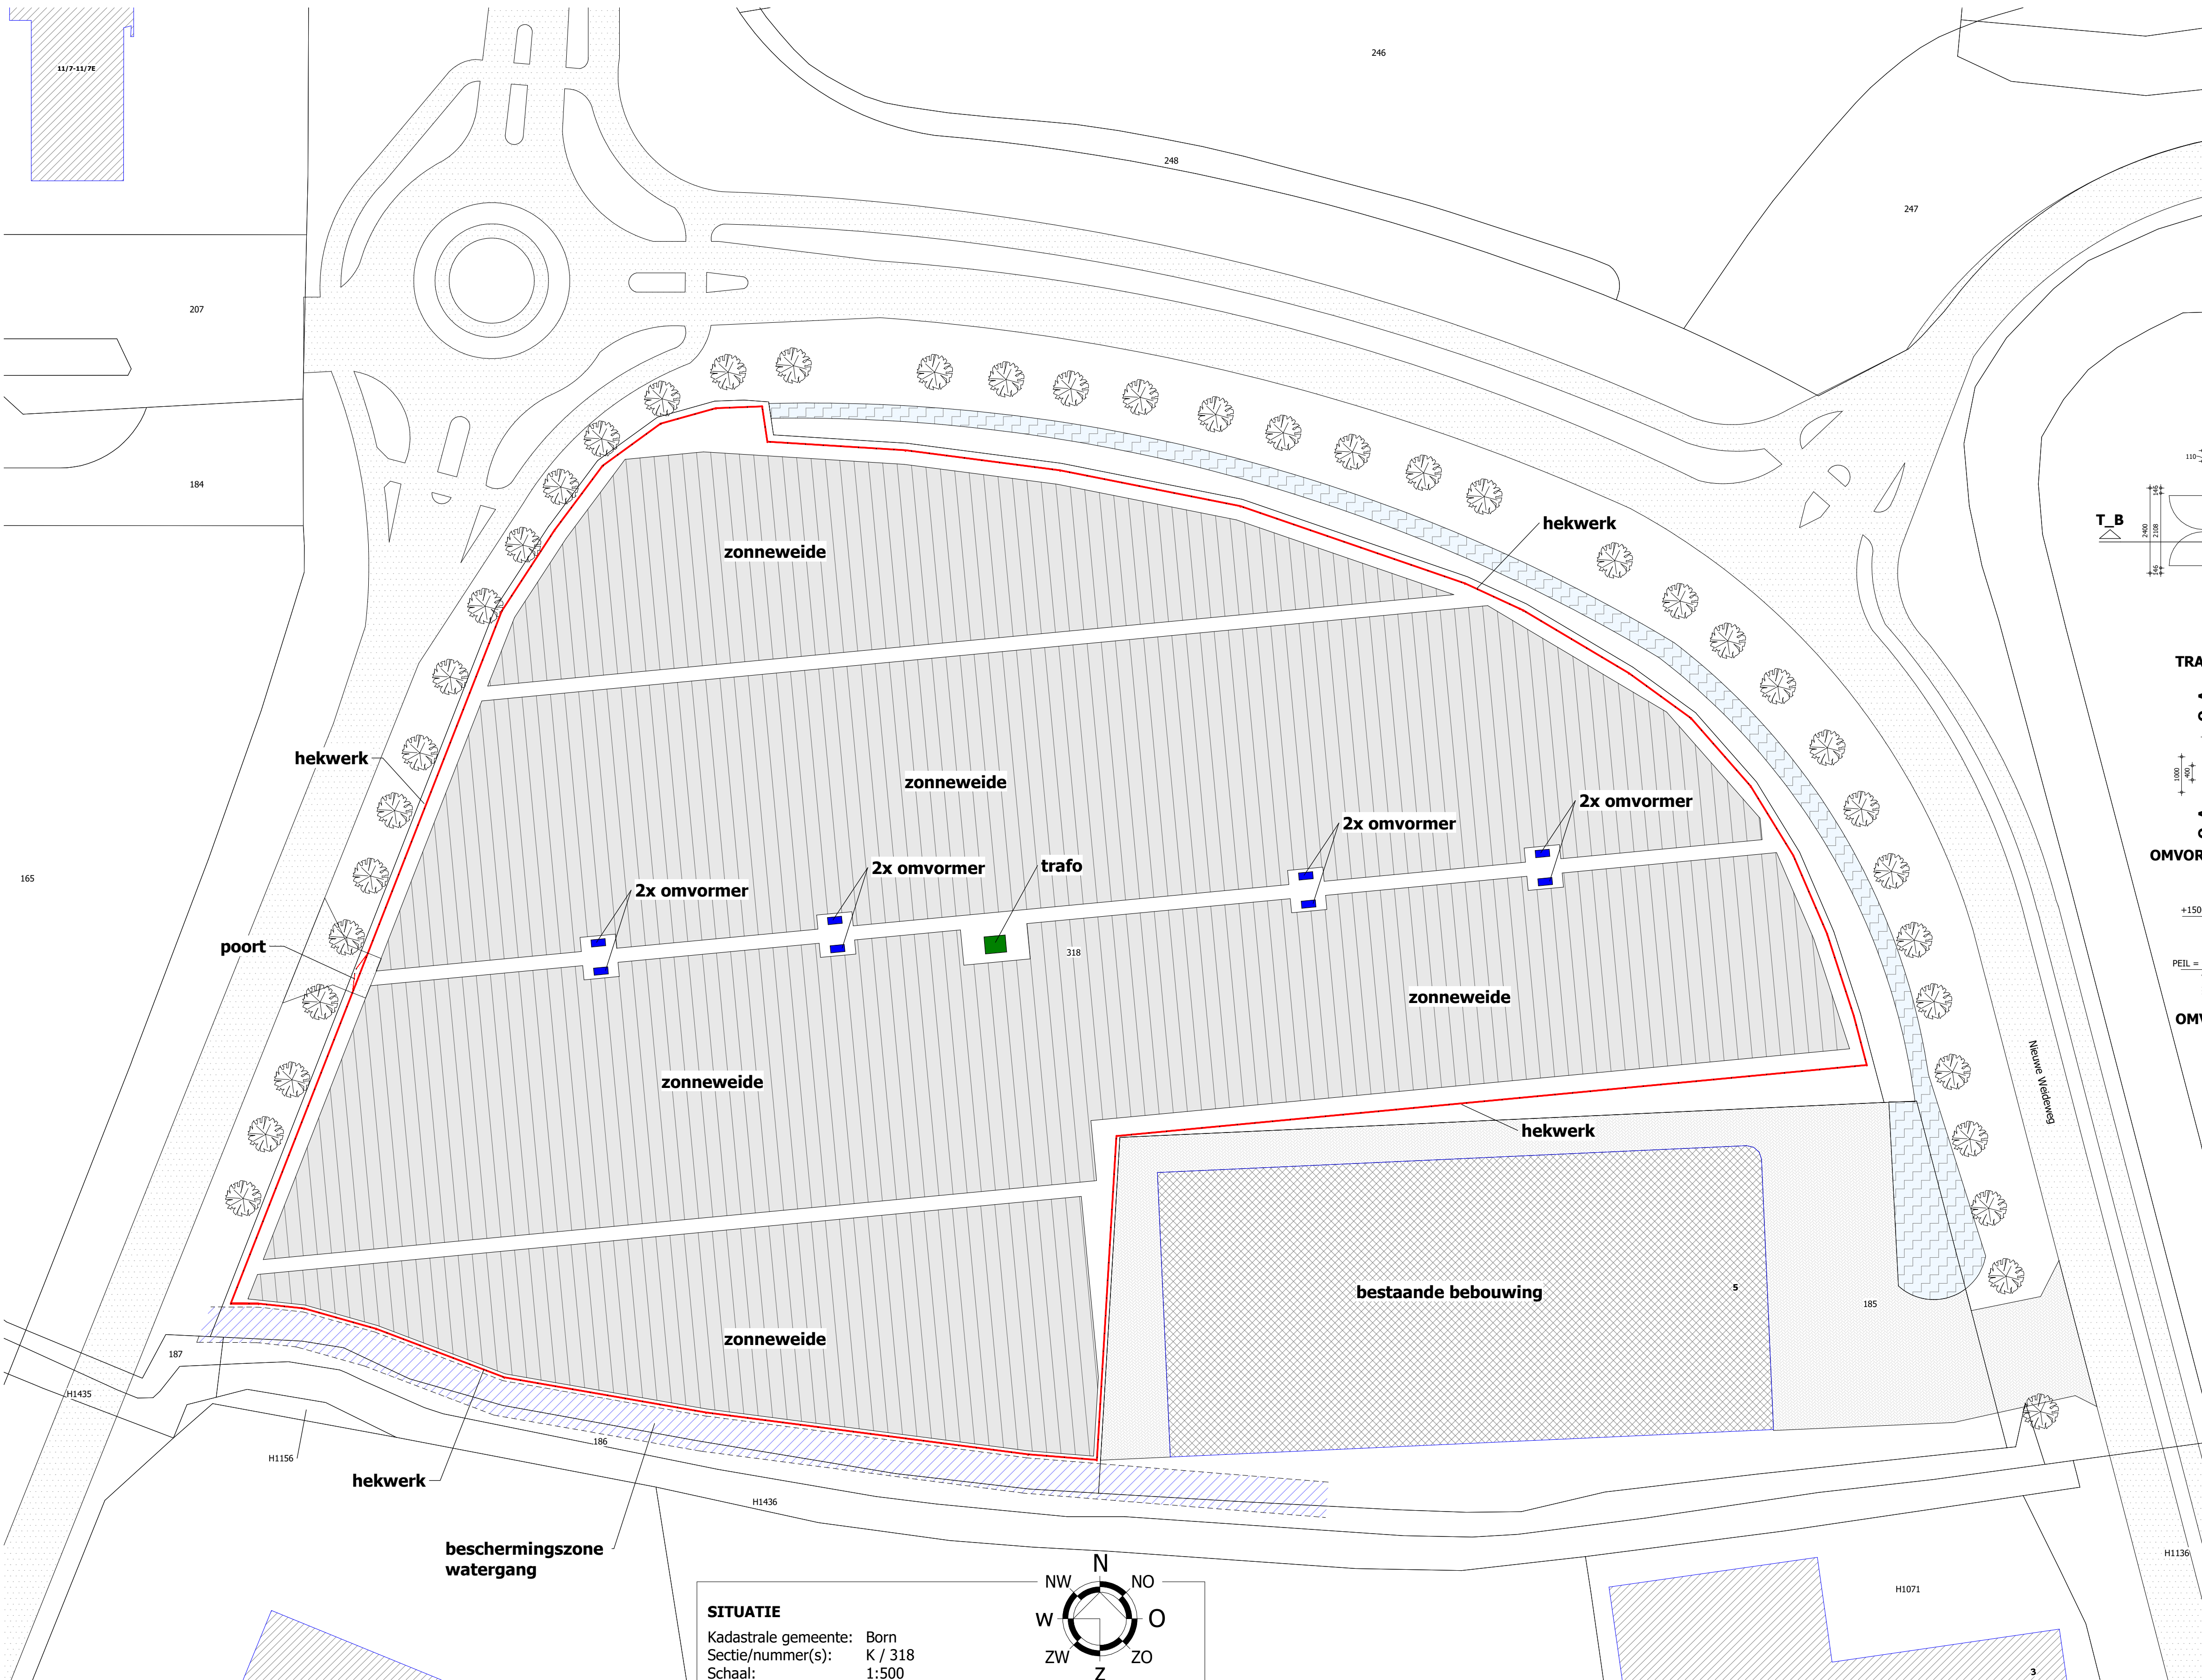

PRINCIPE VOORBEELD OMVORMER



PRINCIPE VOORBEELD ZONNEWIDE

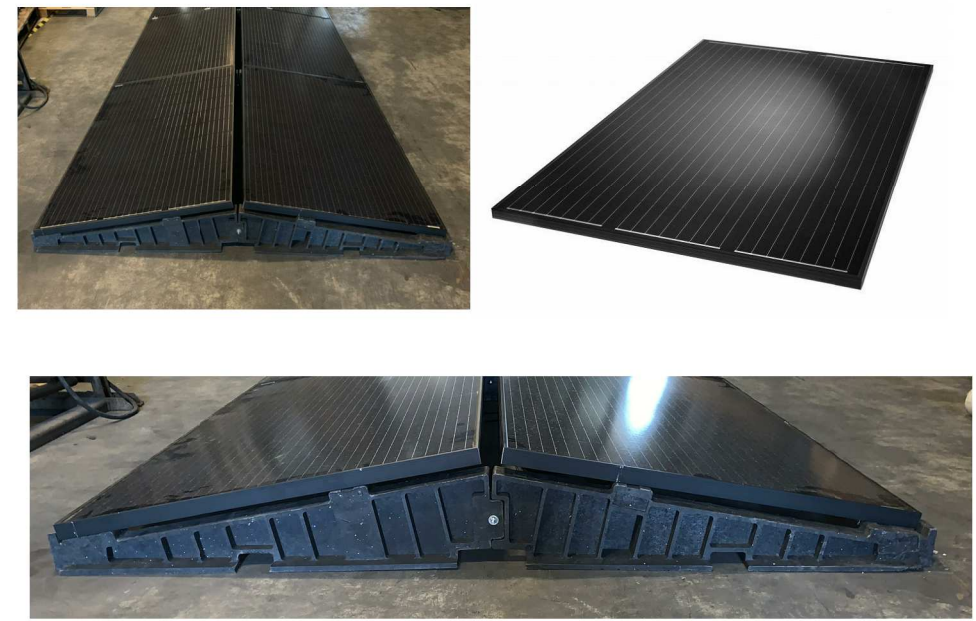

PRINCIPE VOORBEELD HEKWERK



© VAN DUN ADVIES BV

Vestiging Ulicoten
T. 013 5199458

Vestiging Someren
T. 0493 745015

info@vandunadvies.nl
www.vandunadvies.nl

DUN ADVIES
partner in het buitengebied

OPDRACHTGEVER
Leeyen Vastgoed B.V.

PROJECTNUMMER
19126-A004

TEKENING
Zonneweide

ONDERWERP
Nieuw te plaatsen zonneweide aan de Holtum-Noordweg ong. te Born

TEKENAAR
RM

SCHAL
1:500/100

BLAD
1-01

DATUM
25-06-2019

WIJZIGINGEN
1^e
2^e
3^e
4^e

