
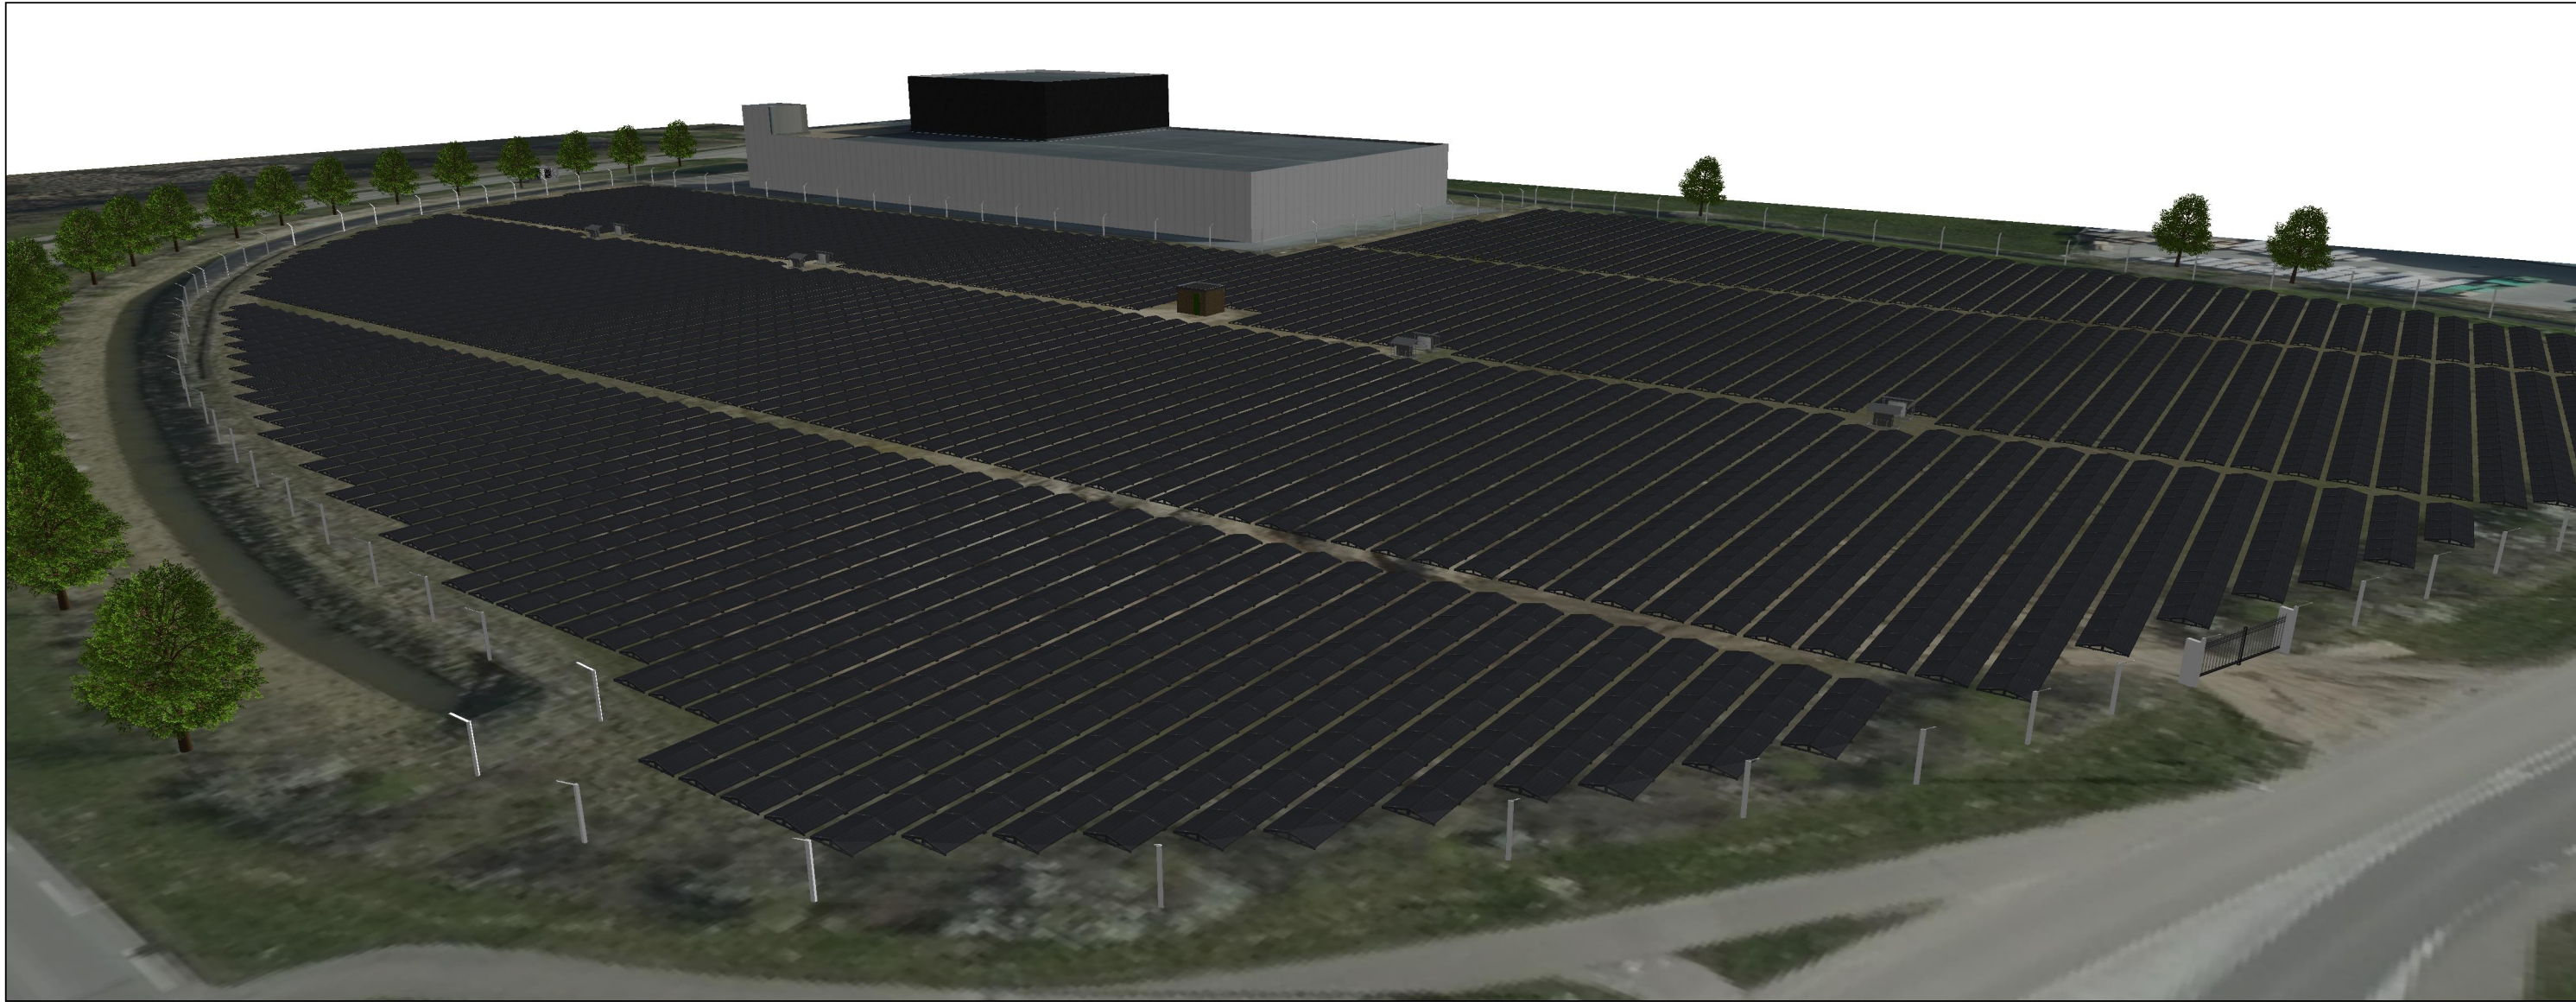
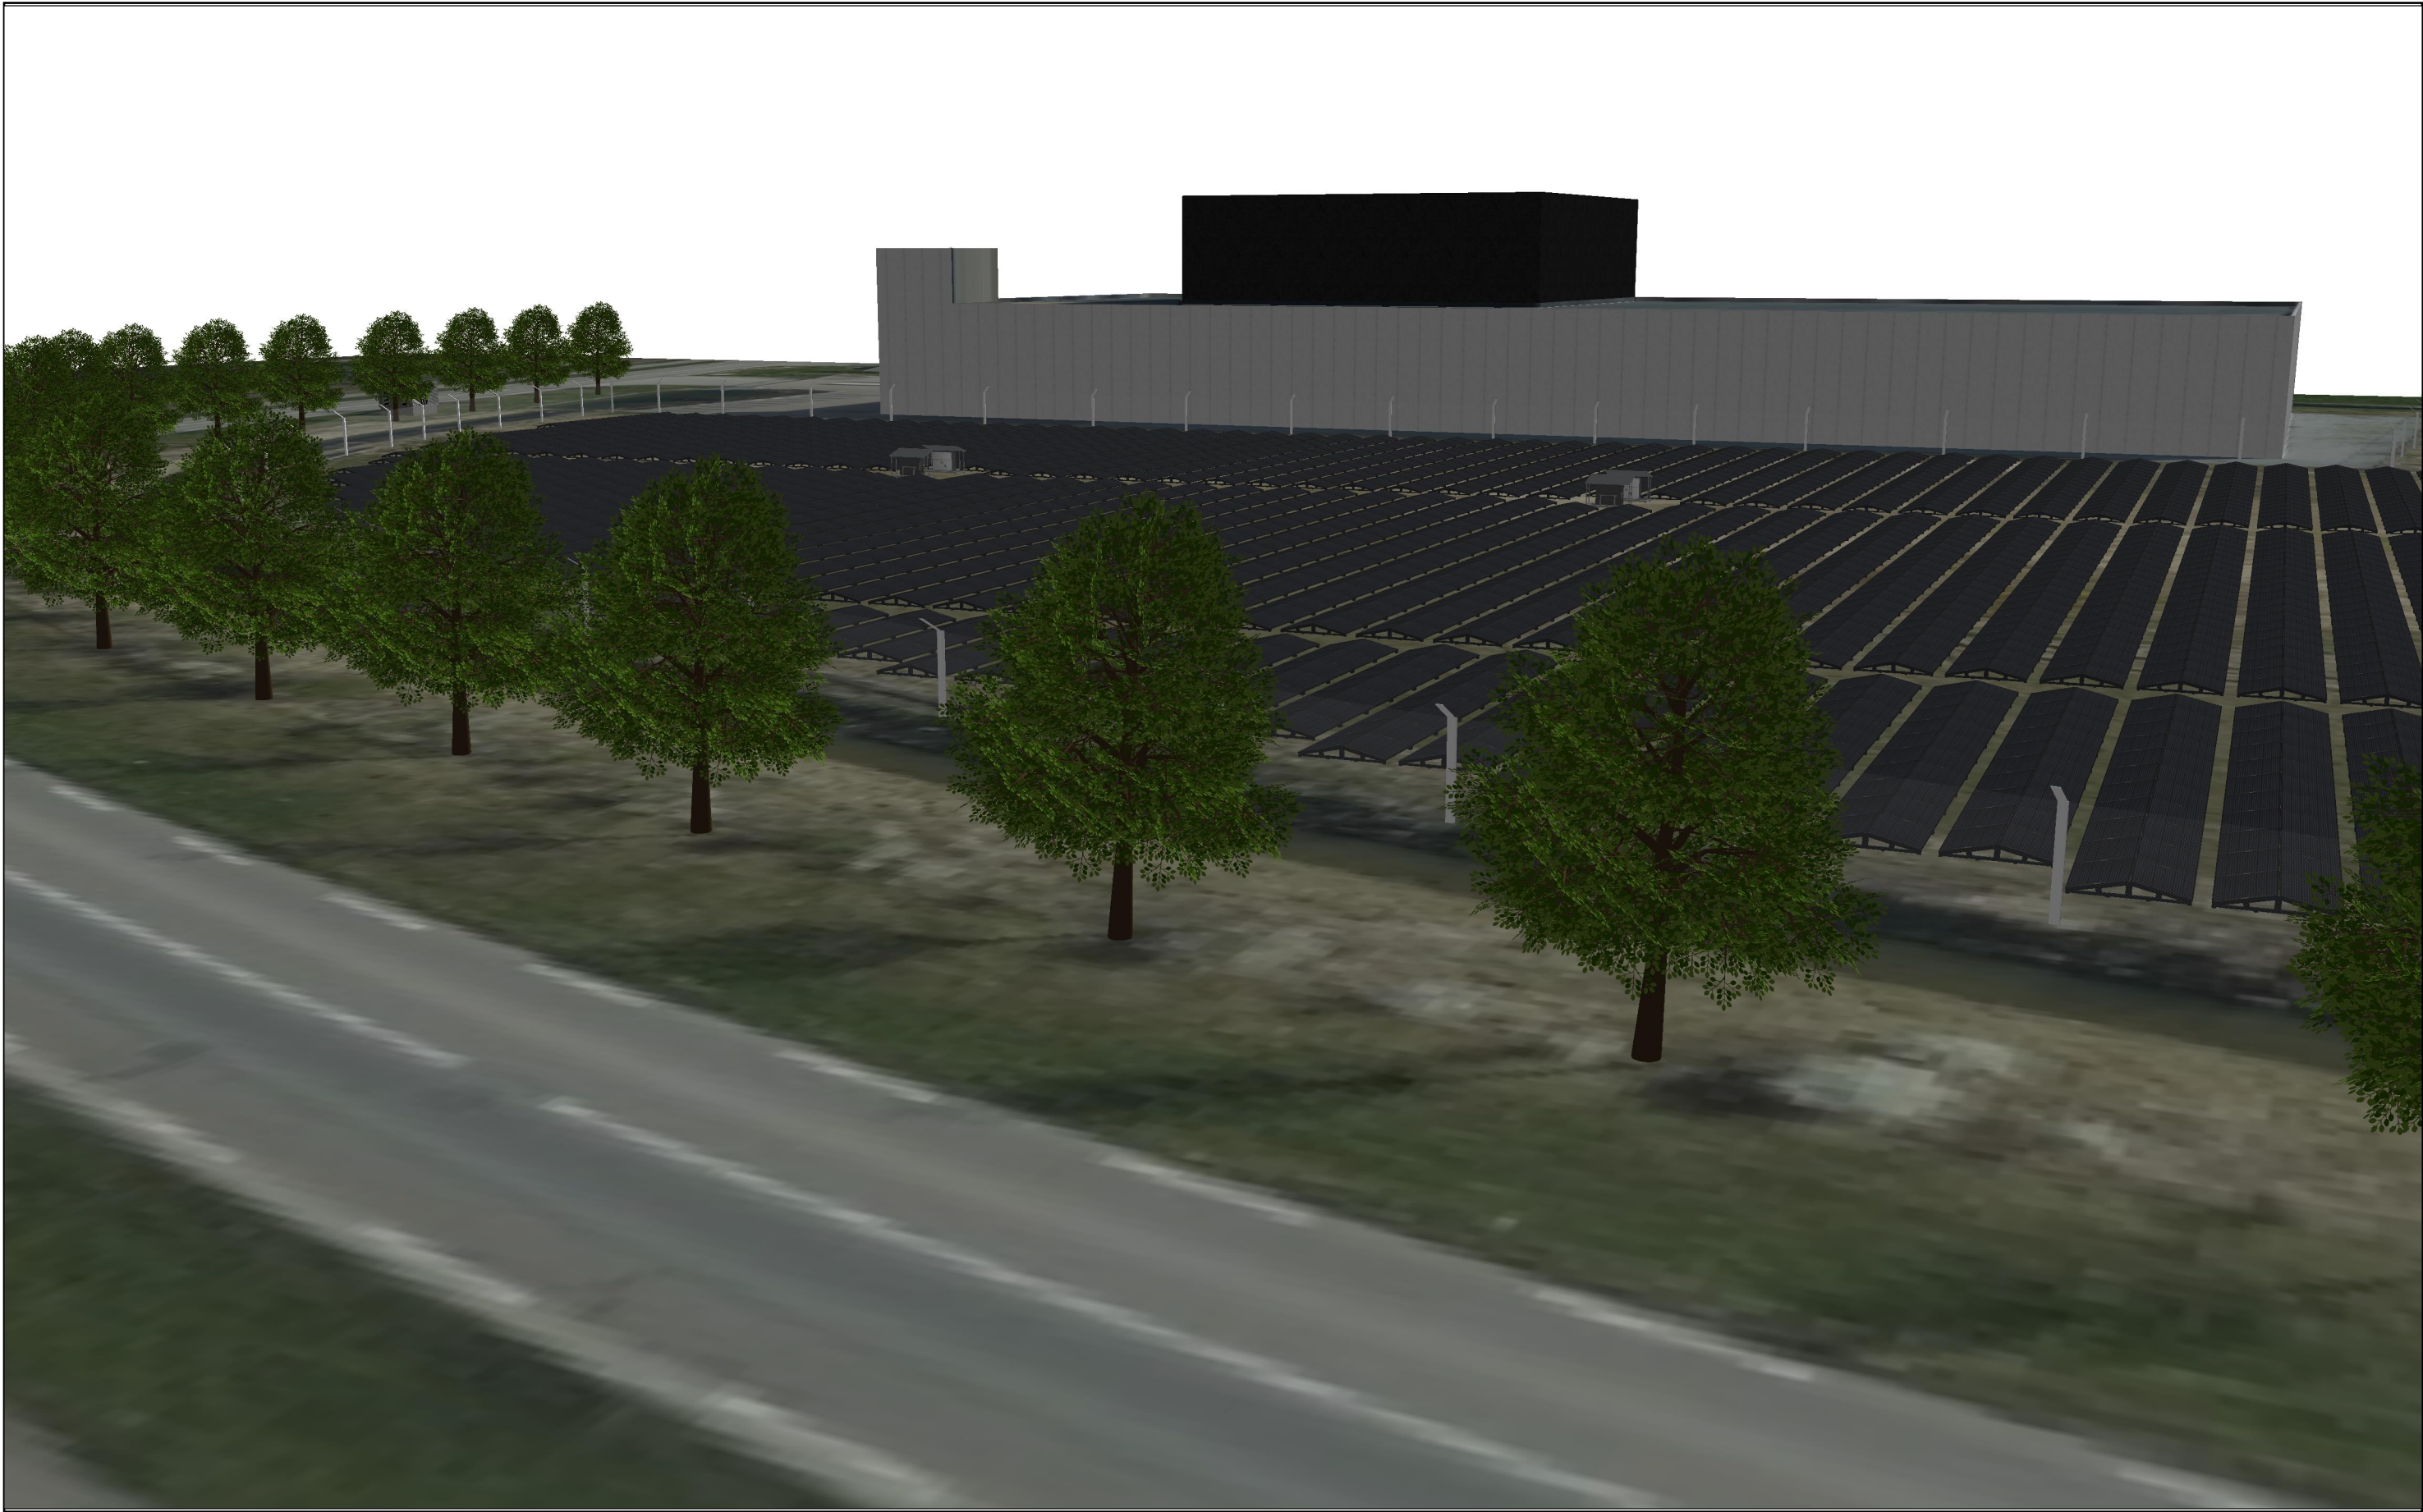
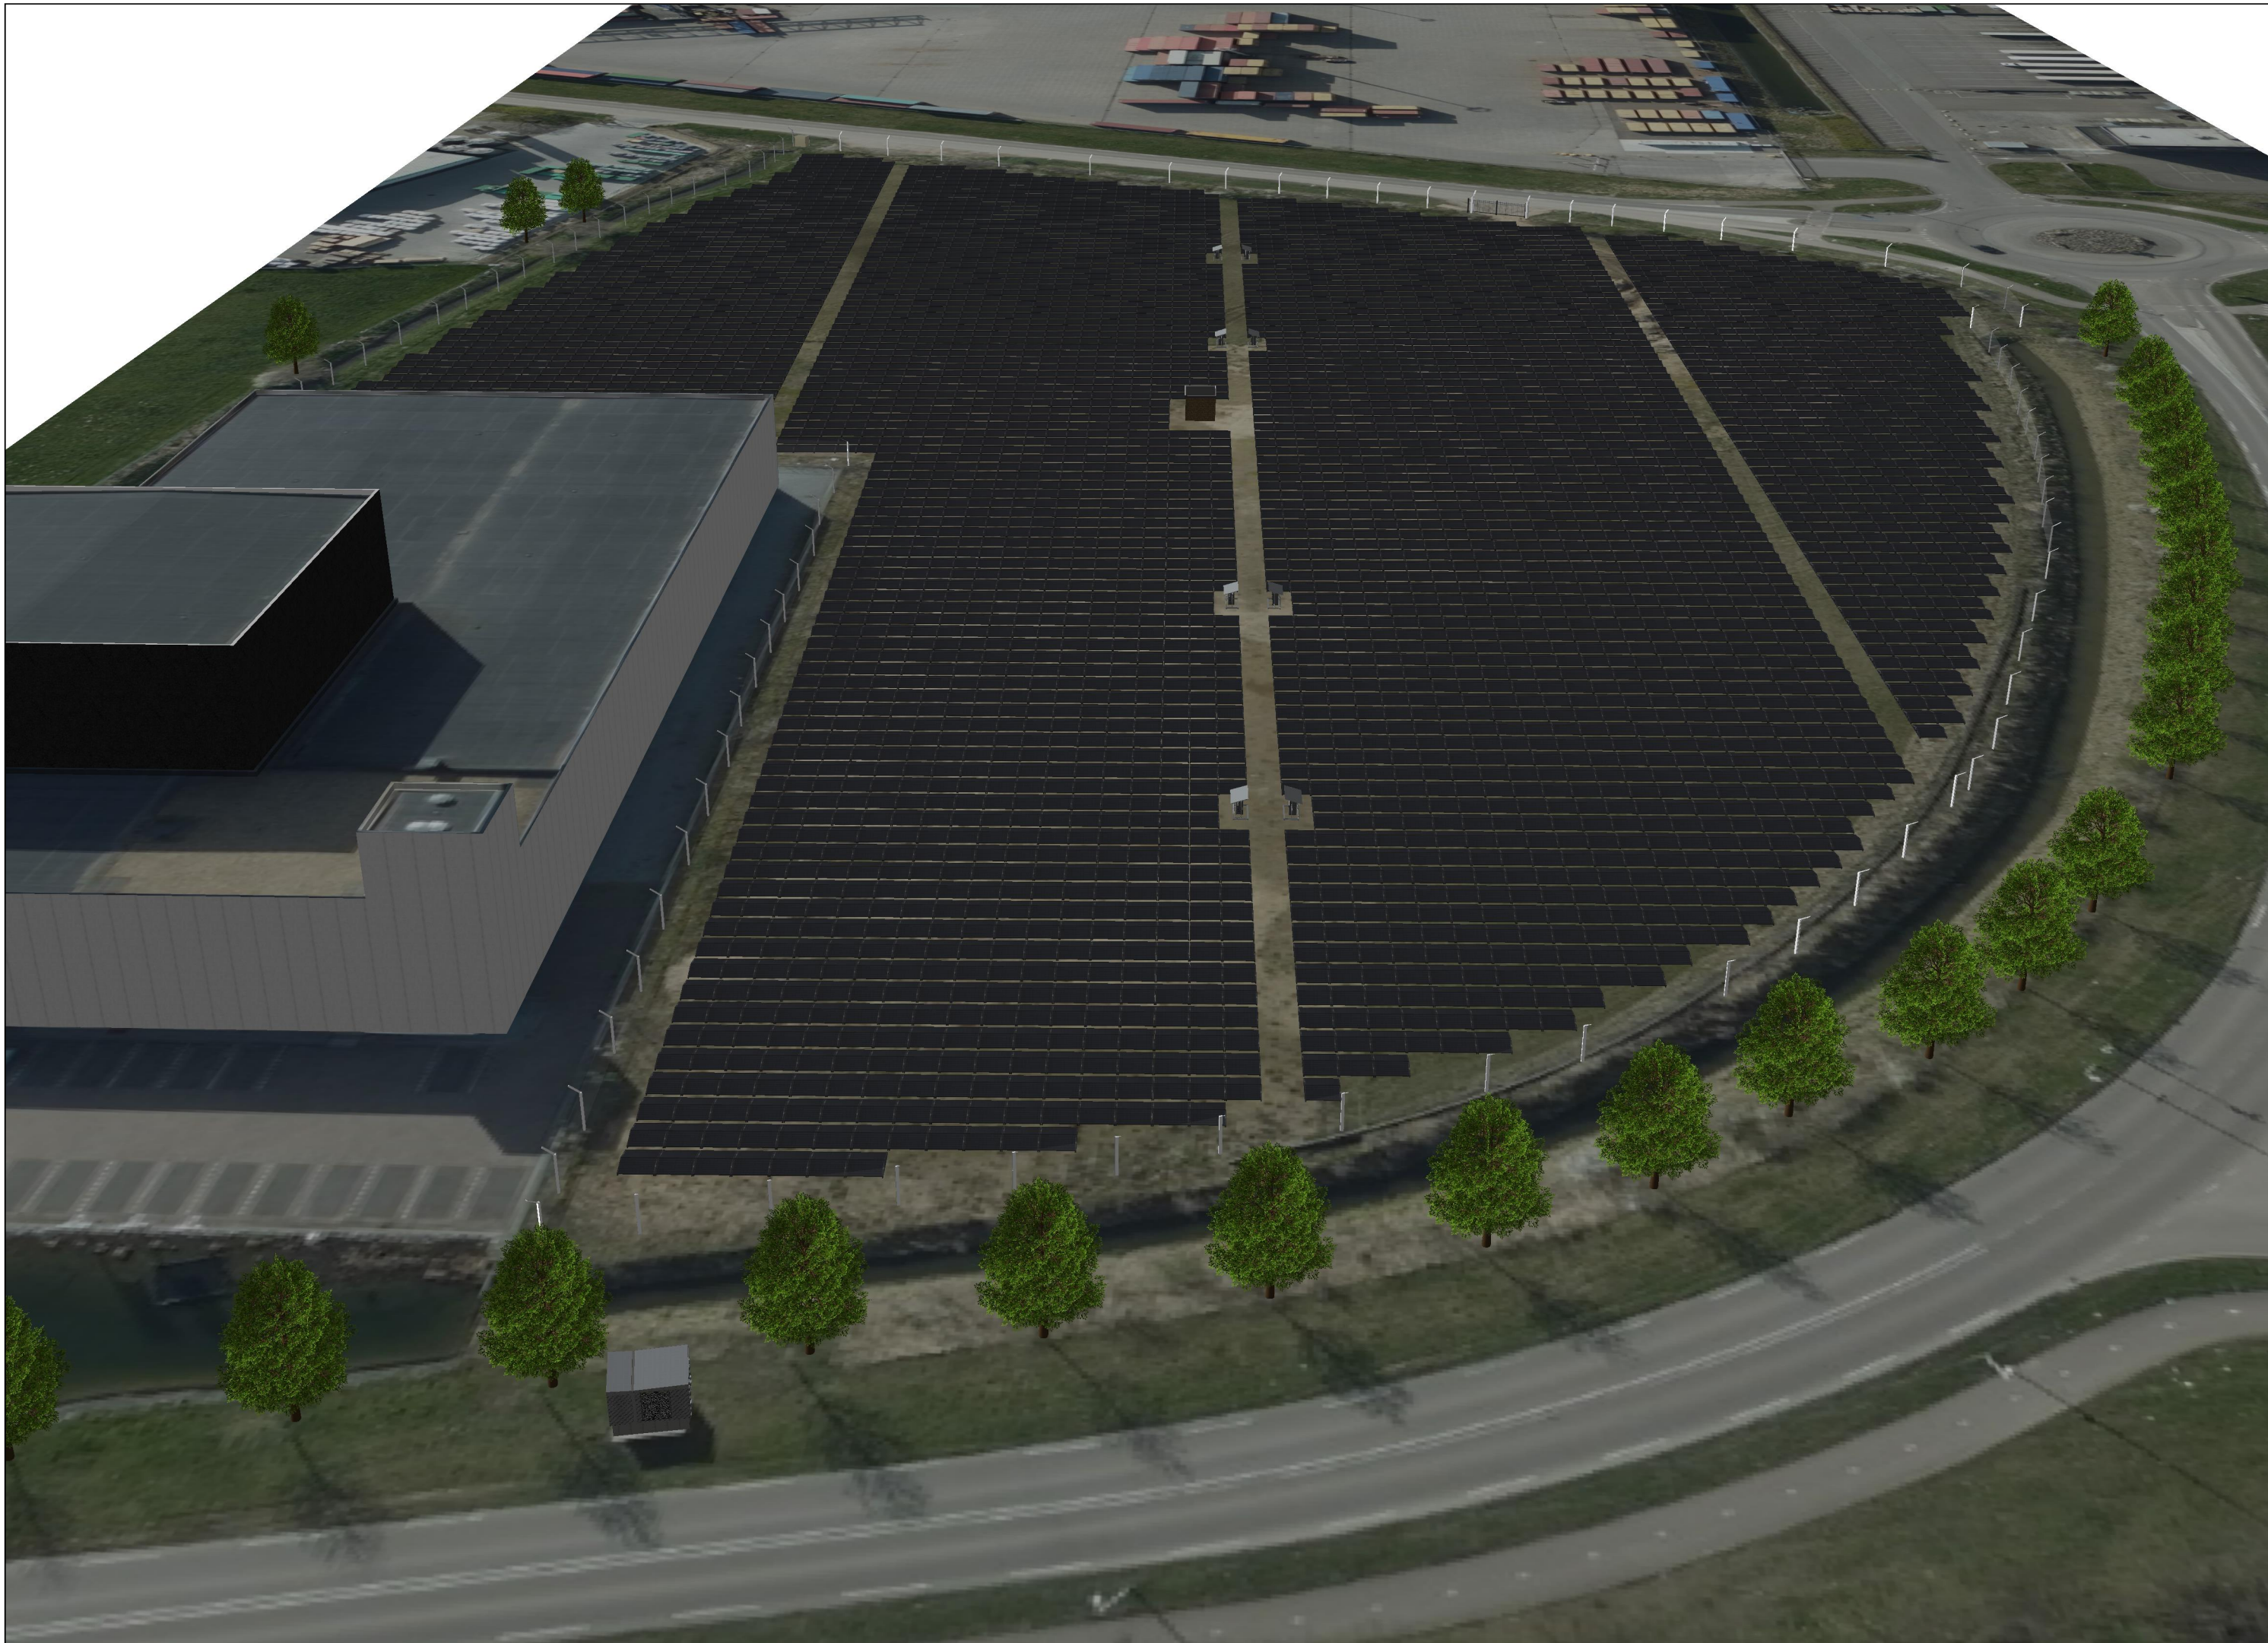


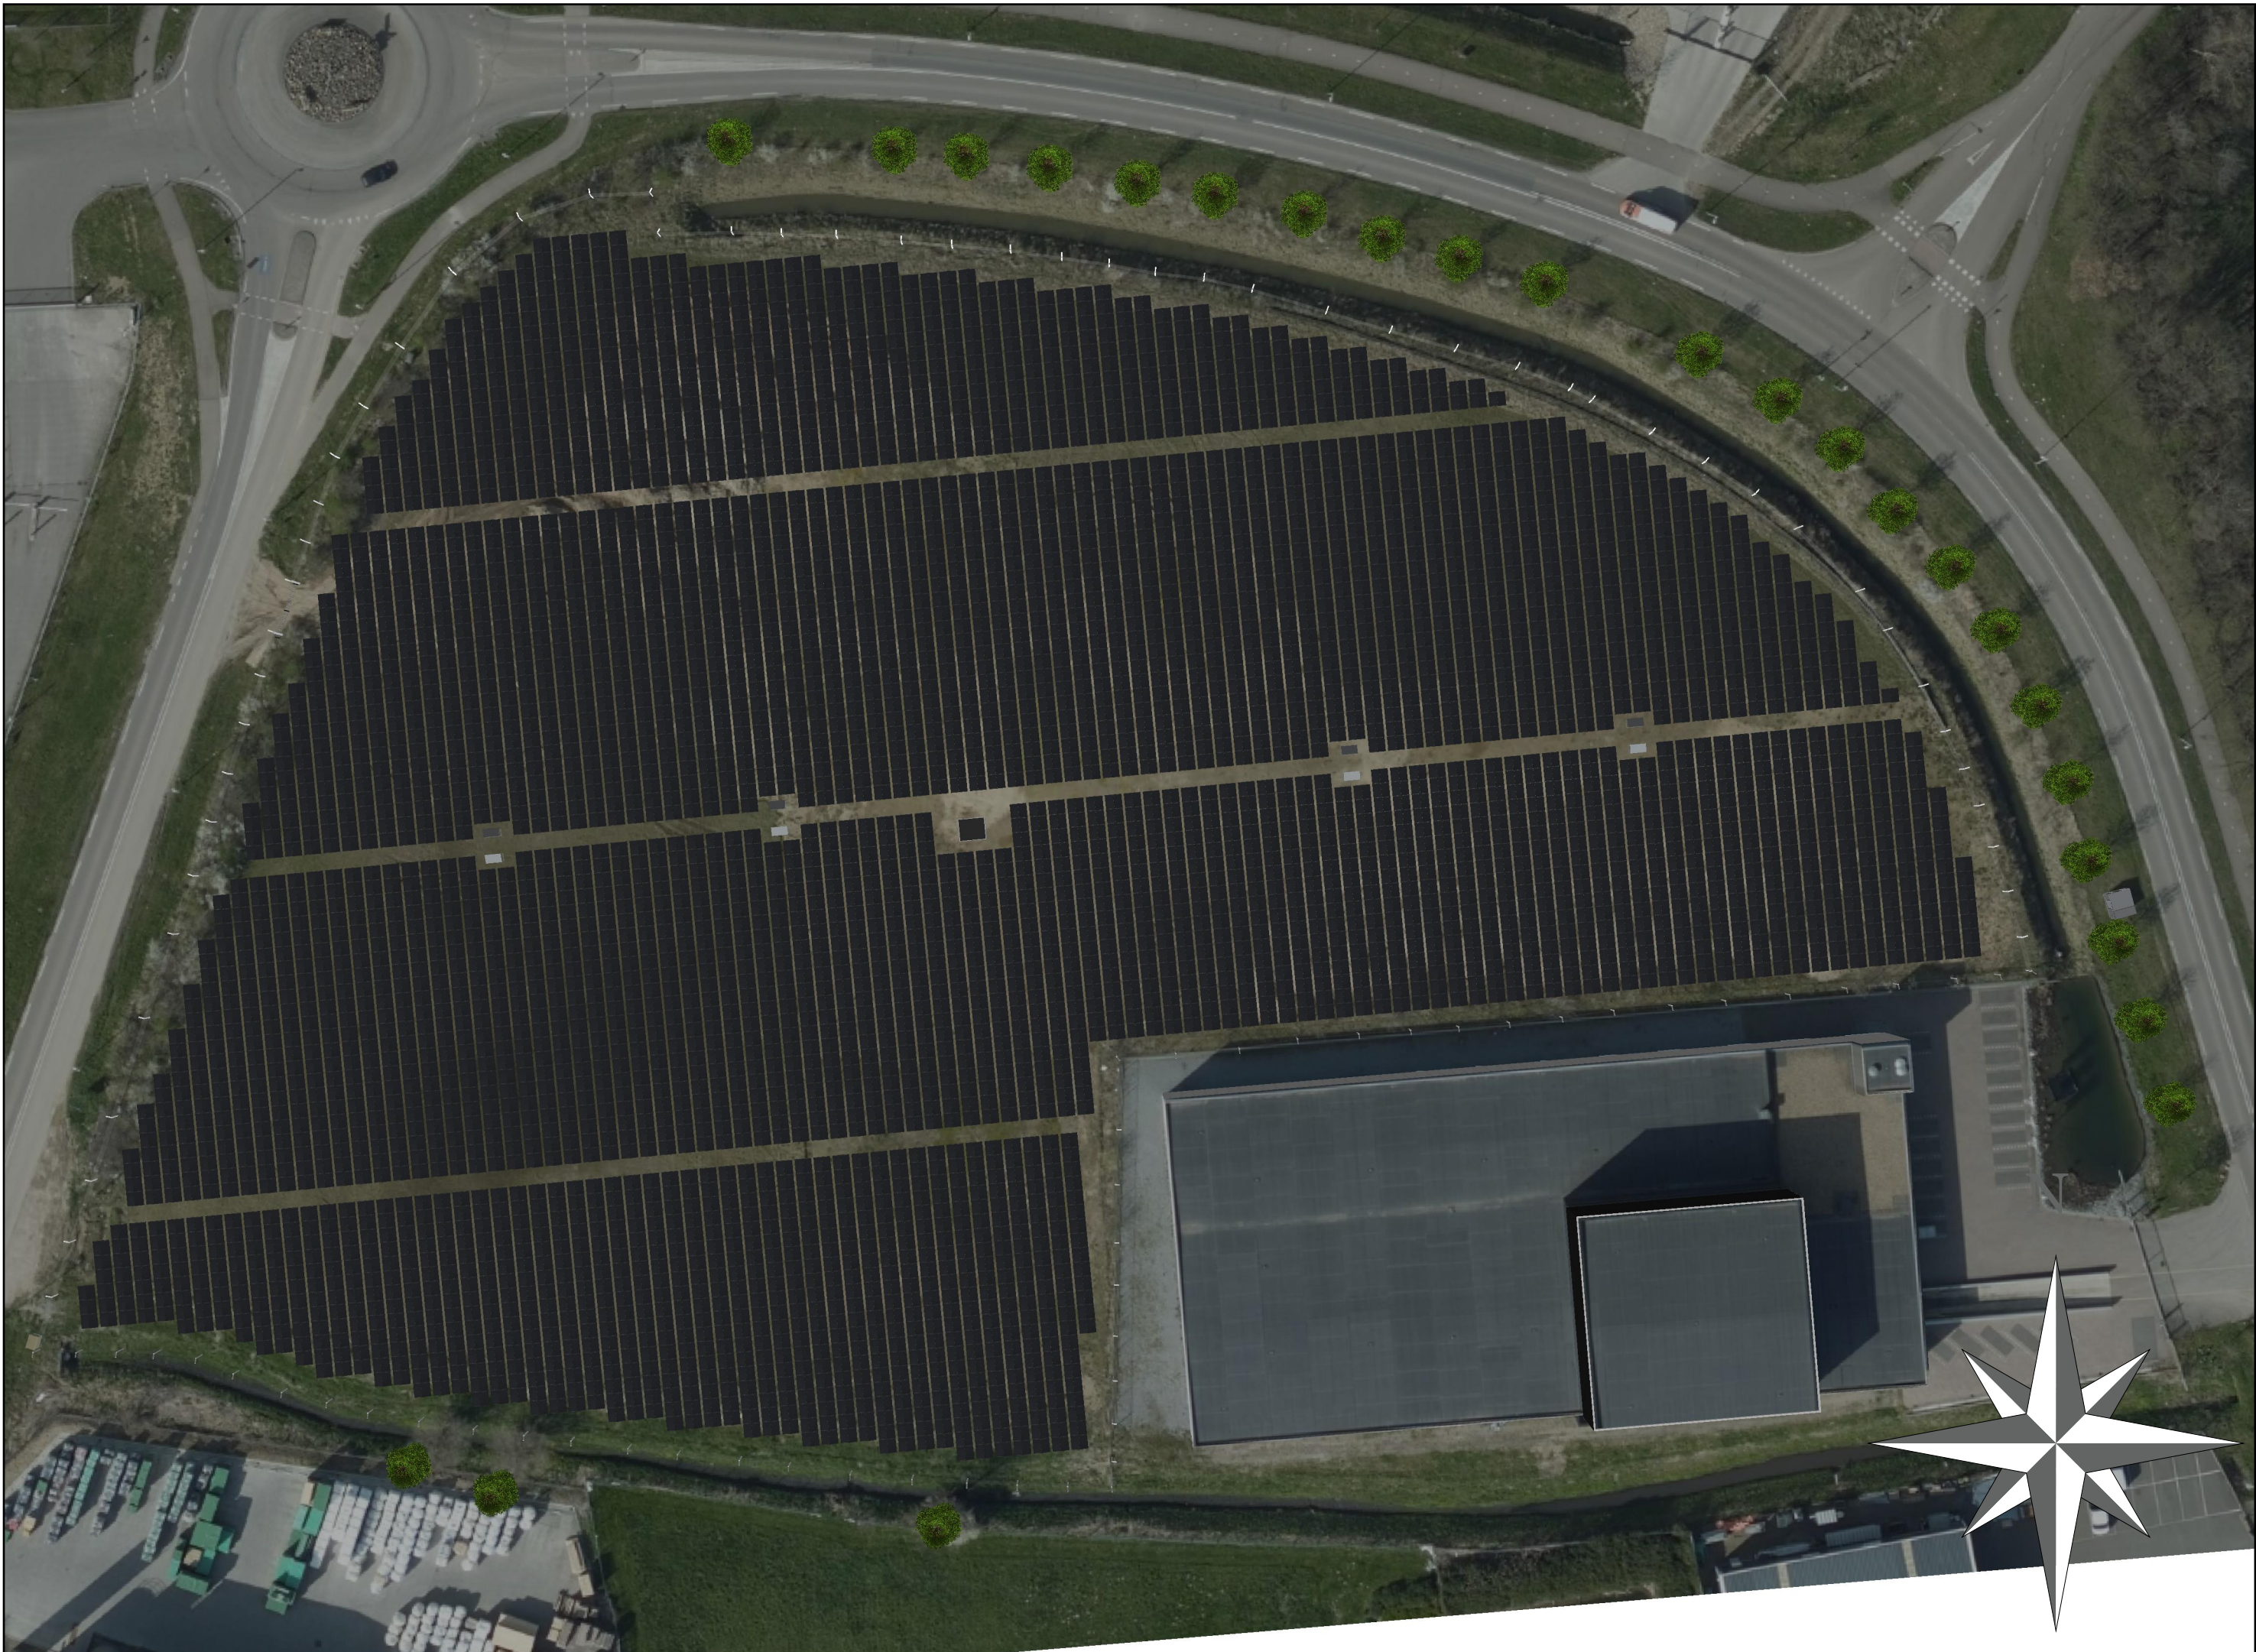

Panelen		Description	R	Date	Tek	Gez
Aantal	10.000	Ontwerp	R01	24/07/18	DM	WVA
Type	Hanwha Q Plus 320Wp					
Totaal Wp	3.200.000					
Omvormers						
Aantal & Type	10 ABB 175					
Aantal & Type	0					
Configuratie						
Tilt (°)	13					
Azimuth (°)	80 / 260					
AC DC kantallen						
Totaal AC	1.850.000					
Totaal DC	3.200.000					
Totaal stroom	0					
Overdimensionering	173%					

Grondopstelling Holtum		LVG Solar B.V.				
3D		 engineering4solar				
Ontwerp						
Nieuwe Weideweg Holtum Noord II		Formaat	Schaal	Datum	Projectnr.	Bladnr.
		A2	n.v.t.	n.v.t.	n.v.t.	n.v.t.