


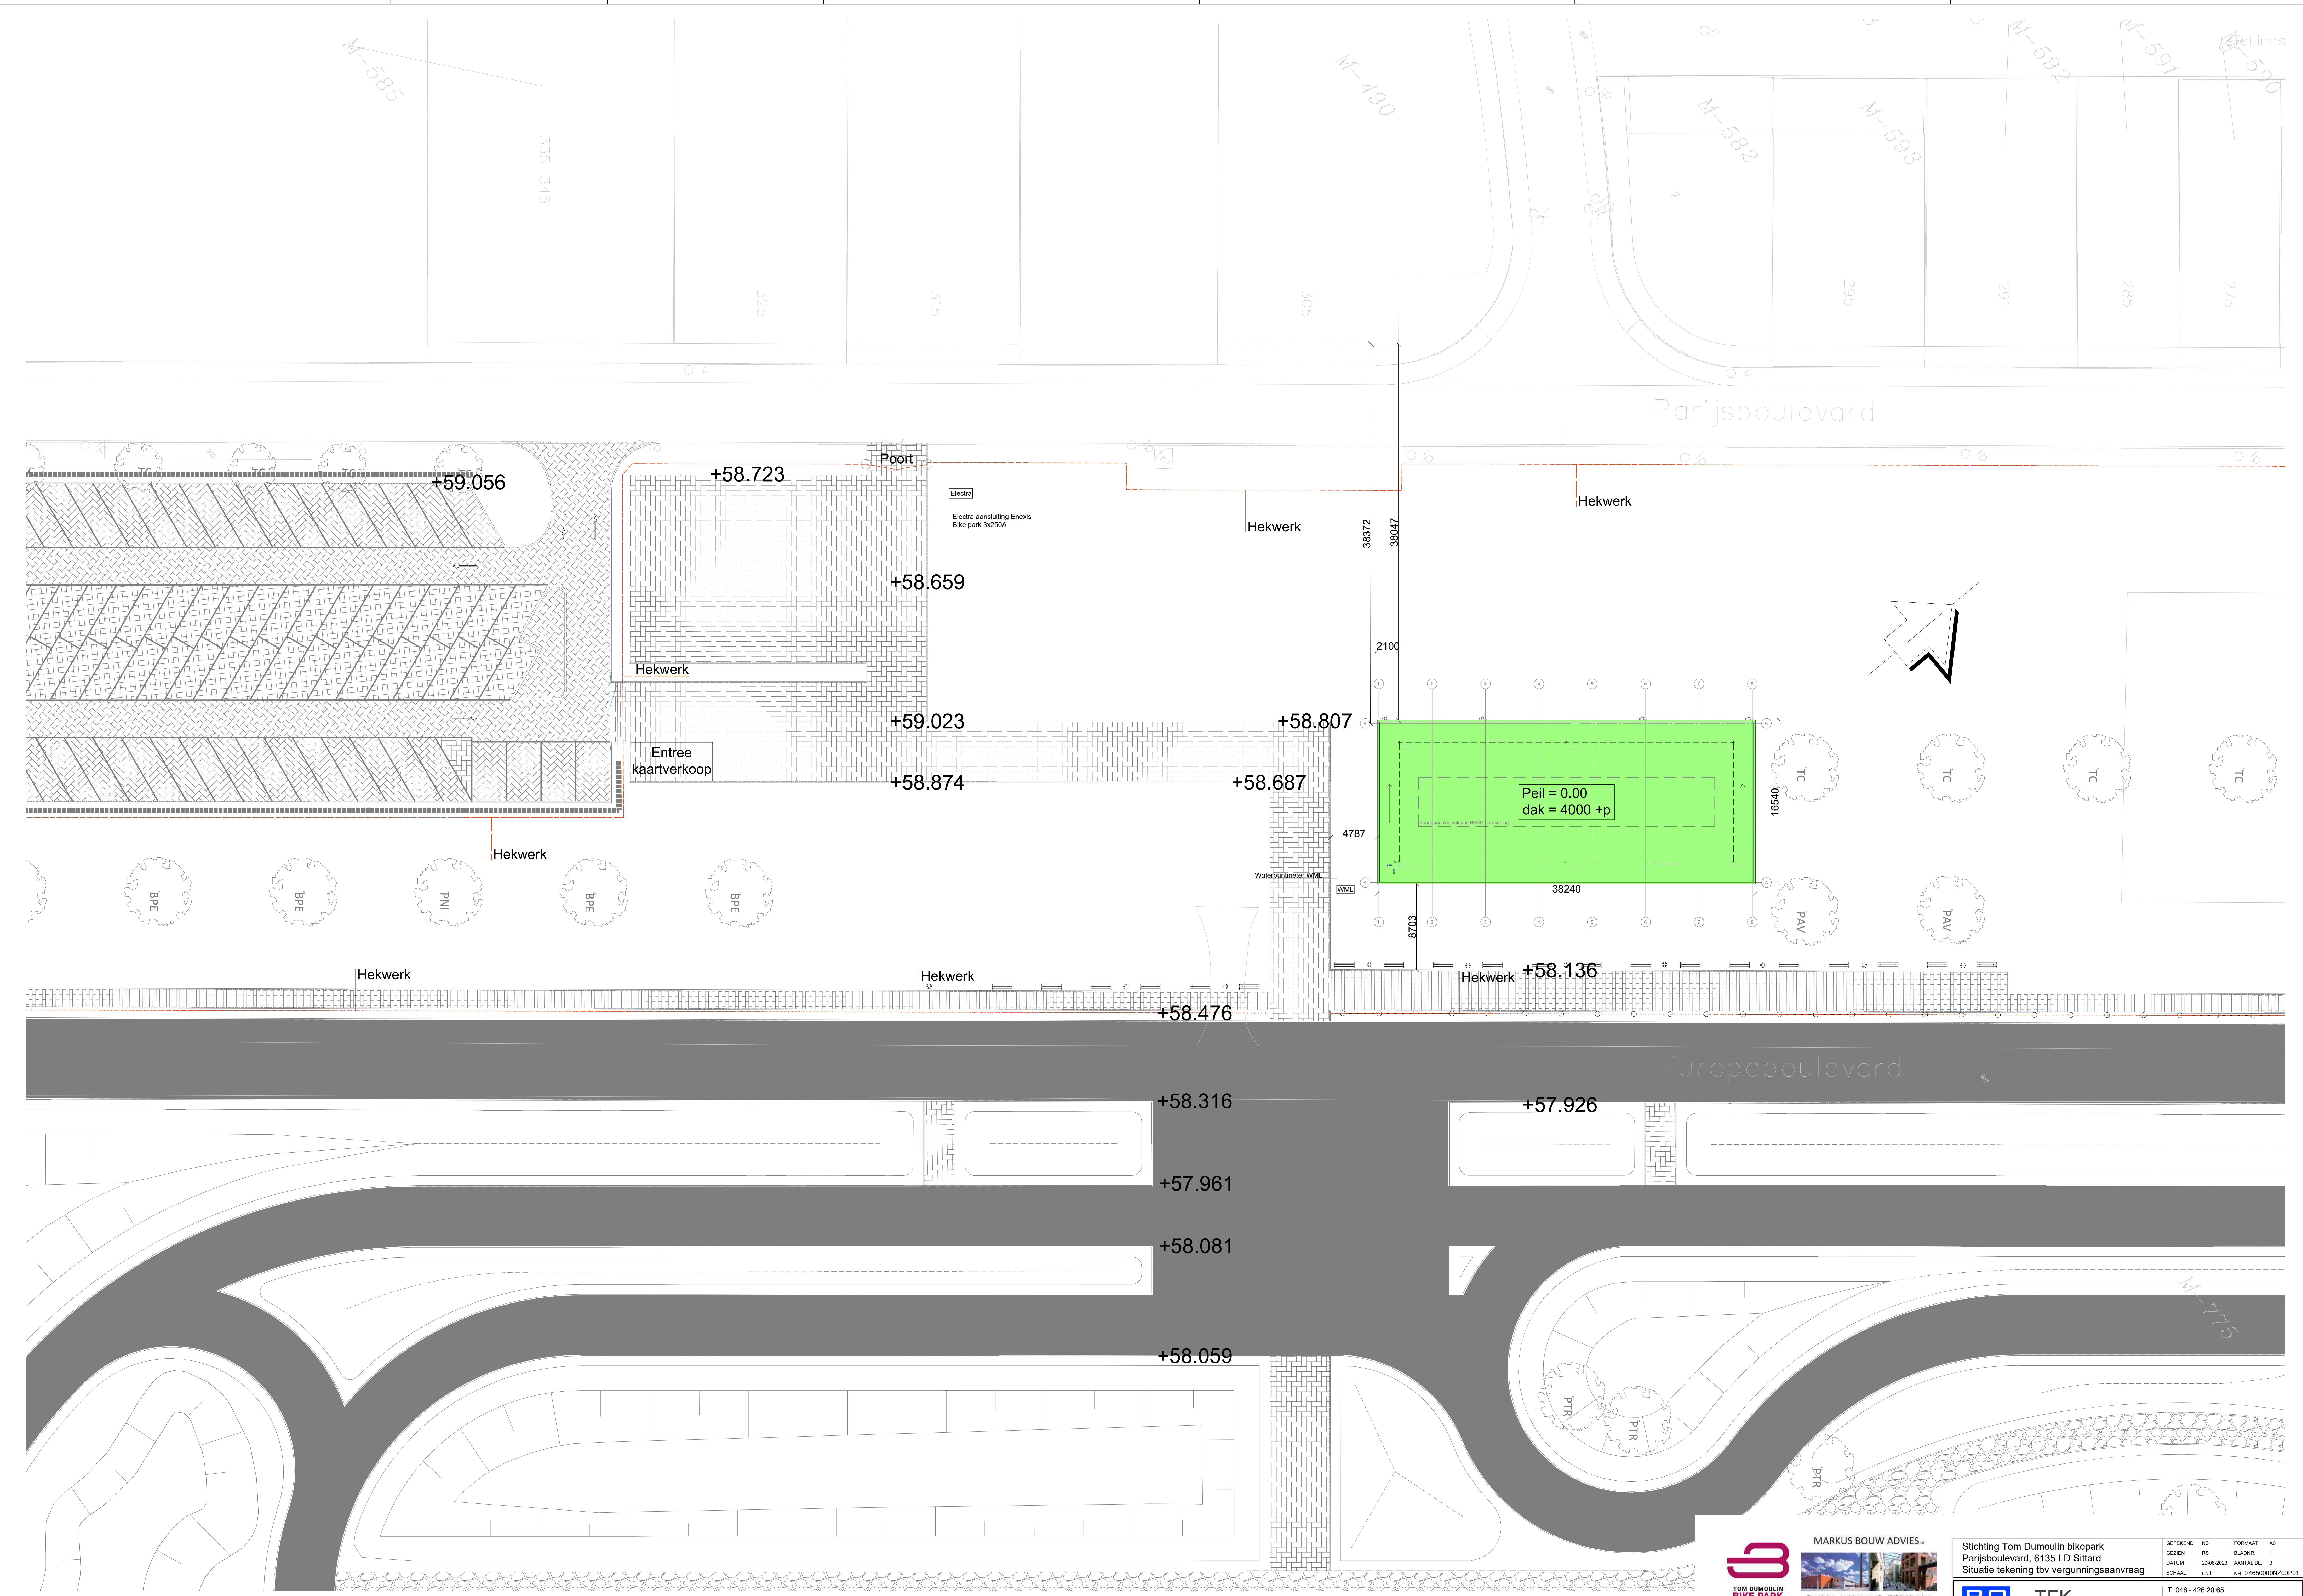




**TOM DUMOULIN
BIKE PARK**
1111 L111

MARKUS BOUW ADVIES




Tom Markus - Koördinator van S- 6225 KA Maatschappij
06-24-18-22-54 - info@markusbouwadvies.nl


Stichting Tom Dumoulin bikepark Parijsboulevard, 6135 LD Sittard Situatie tekening tbv vergunningsaanvraag		GETEKEND: NS GEZEEN: RS DATUM: 20-06-2023 SCHAAL: n.v.t.	FORMAAT: A0 BLADNR.: 1 AANTAL BL.: 3 NR.: 24650000N200P01
 BO-TEK BOUWKUNDIG TEKENBUREAU ONDERHOUD ENERGIE		T. 046 - 426 20 65 WWW.BO-TEK.NL E. INFO@BO-TEK.NL KRUISSTRAAT 15 6171 GC STEIN	

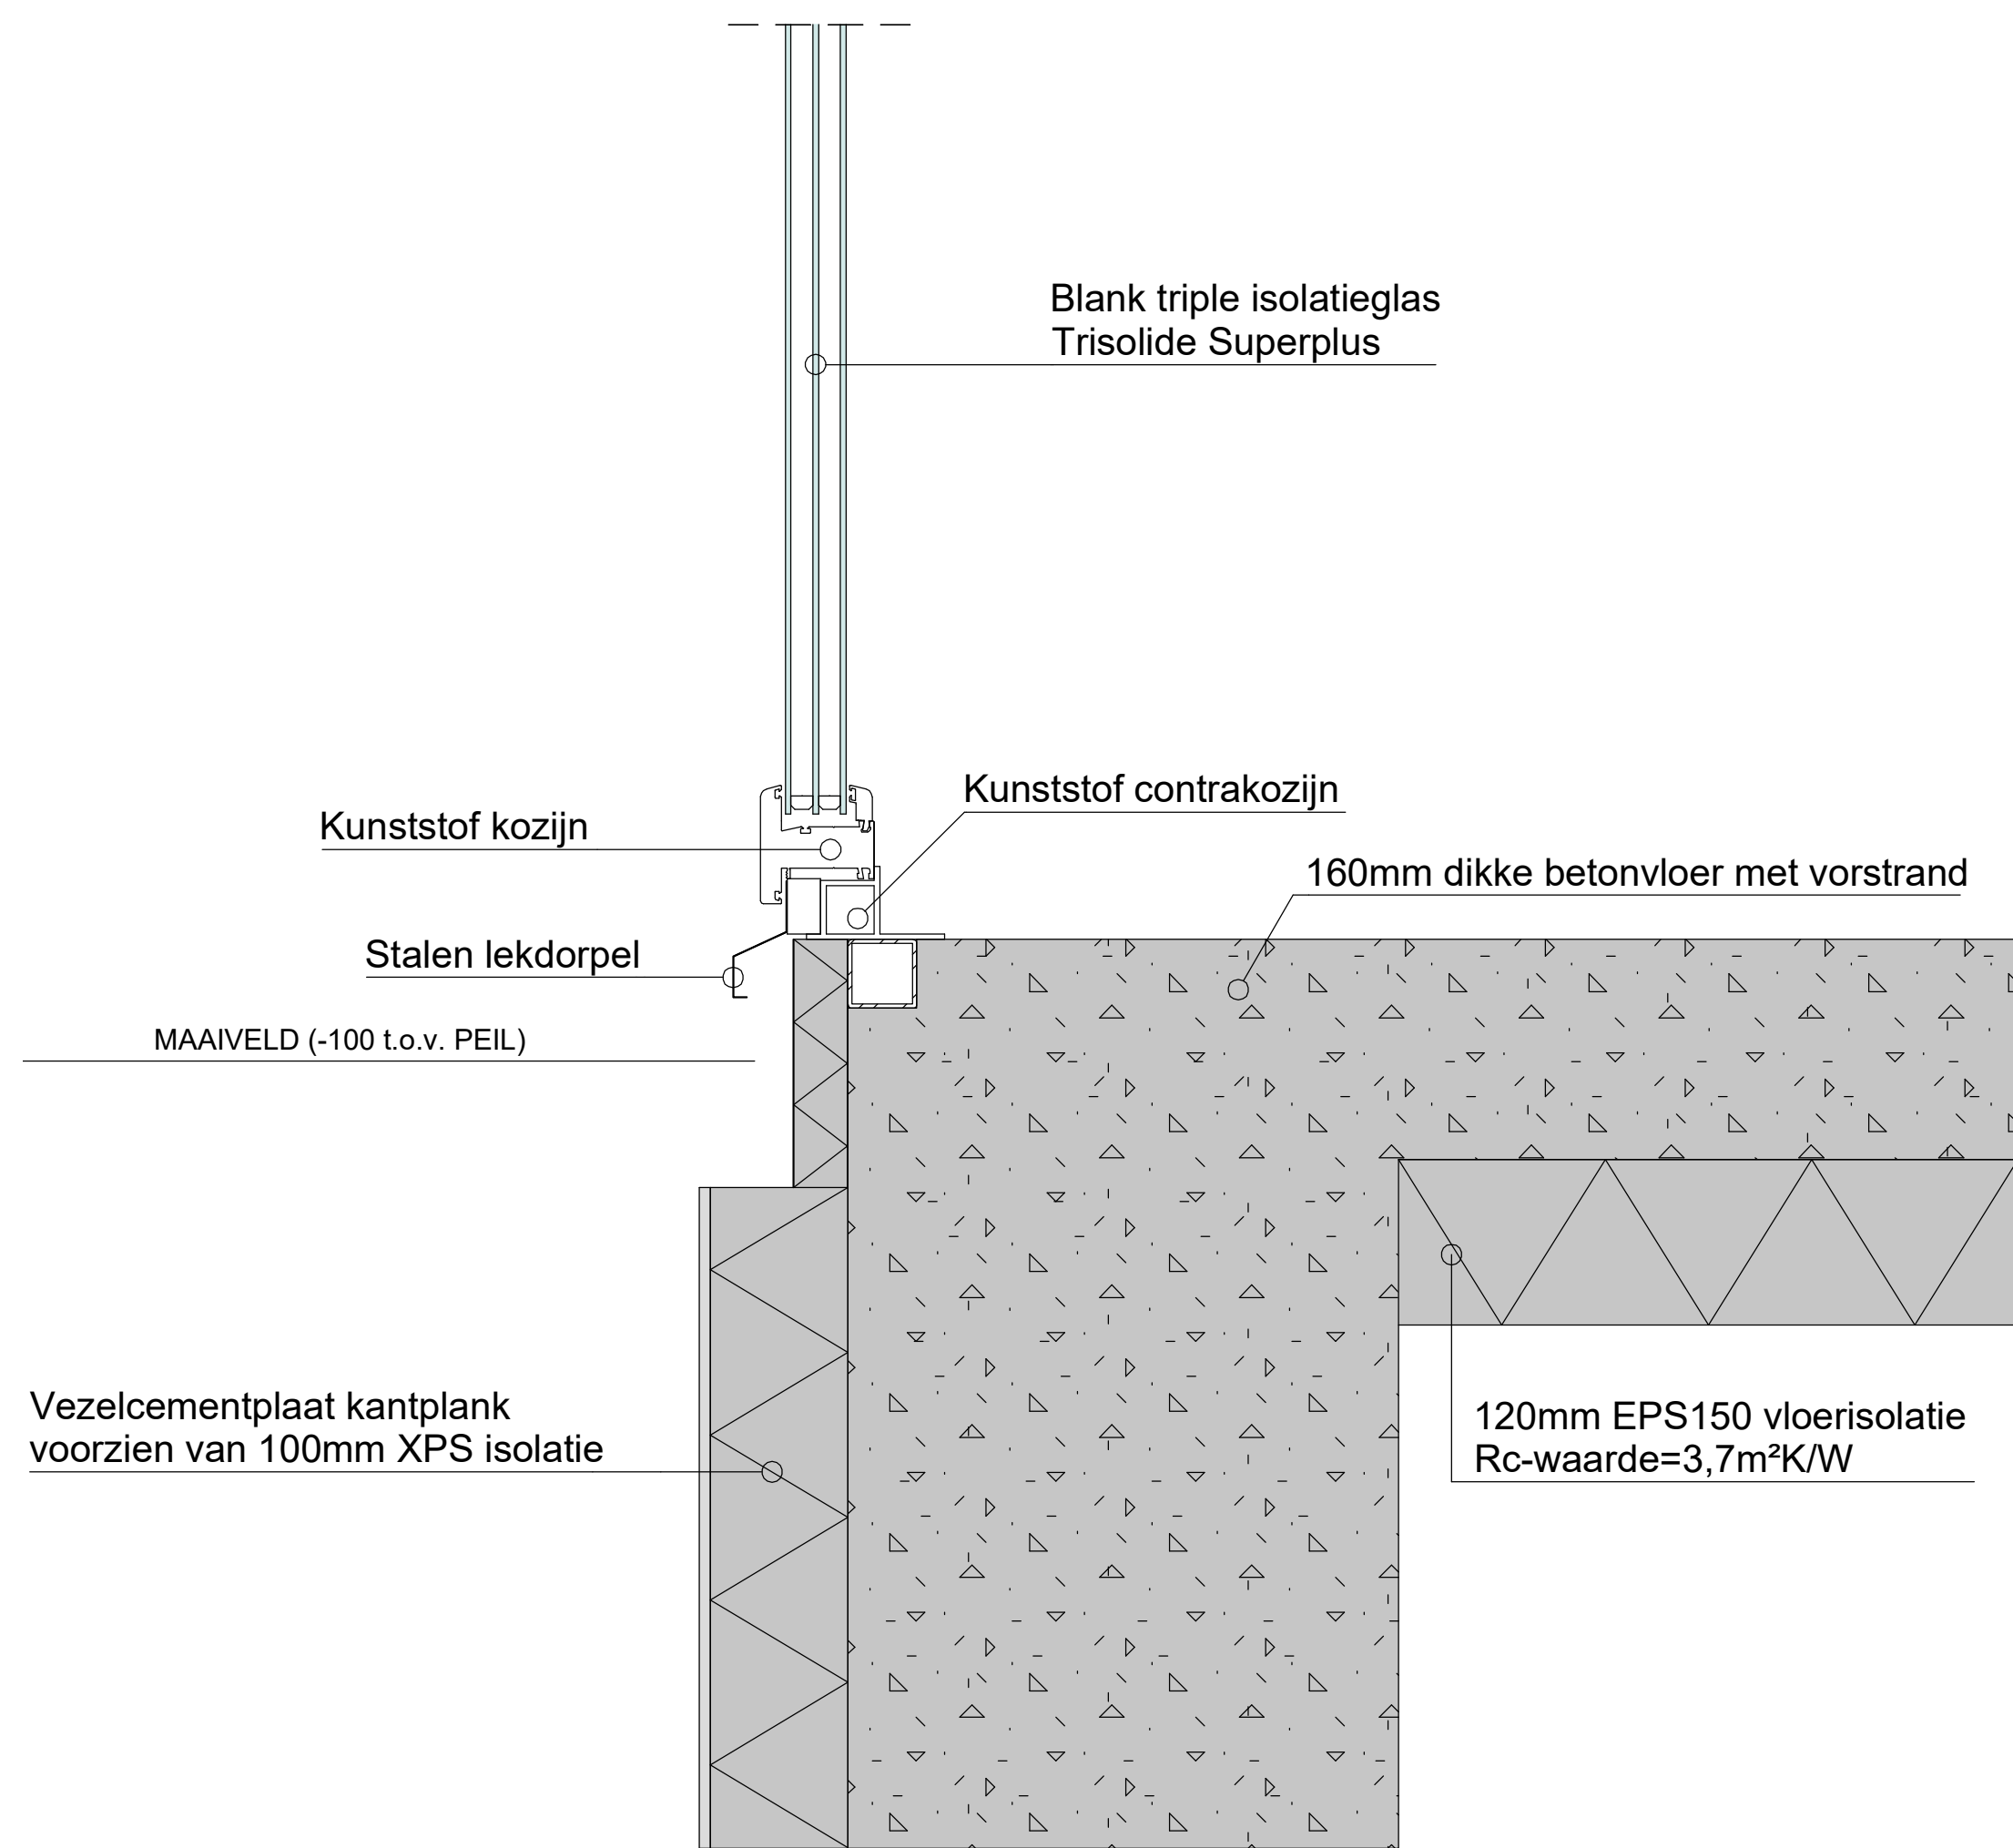


Detail 1

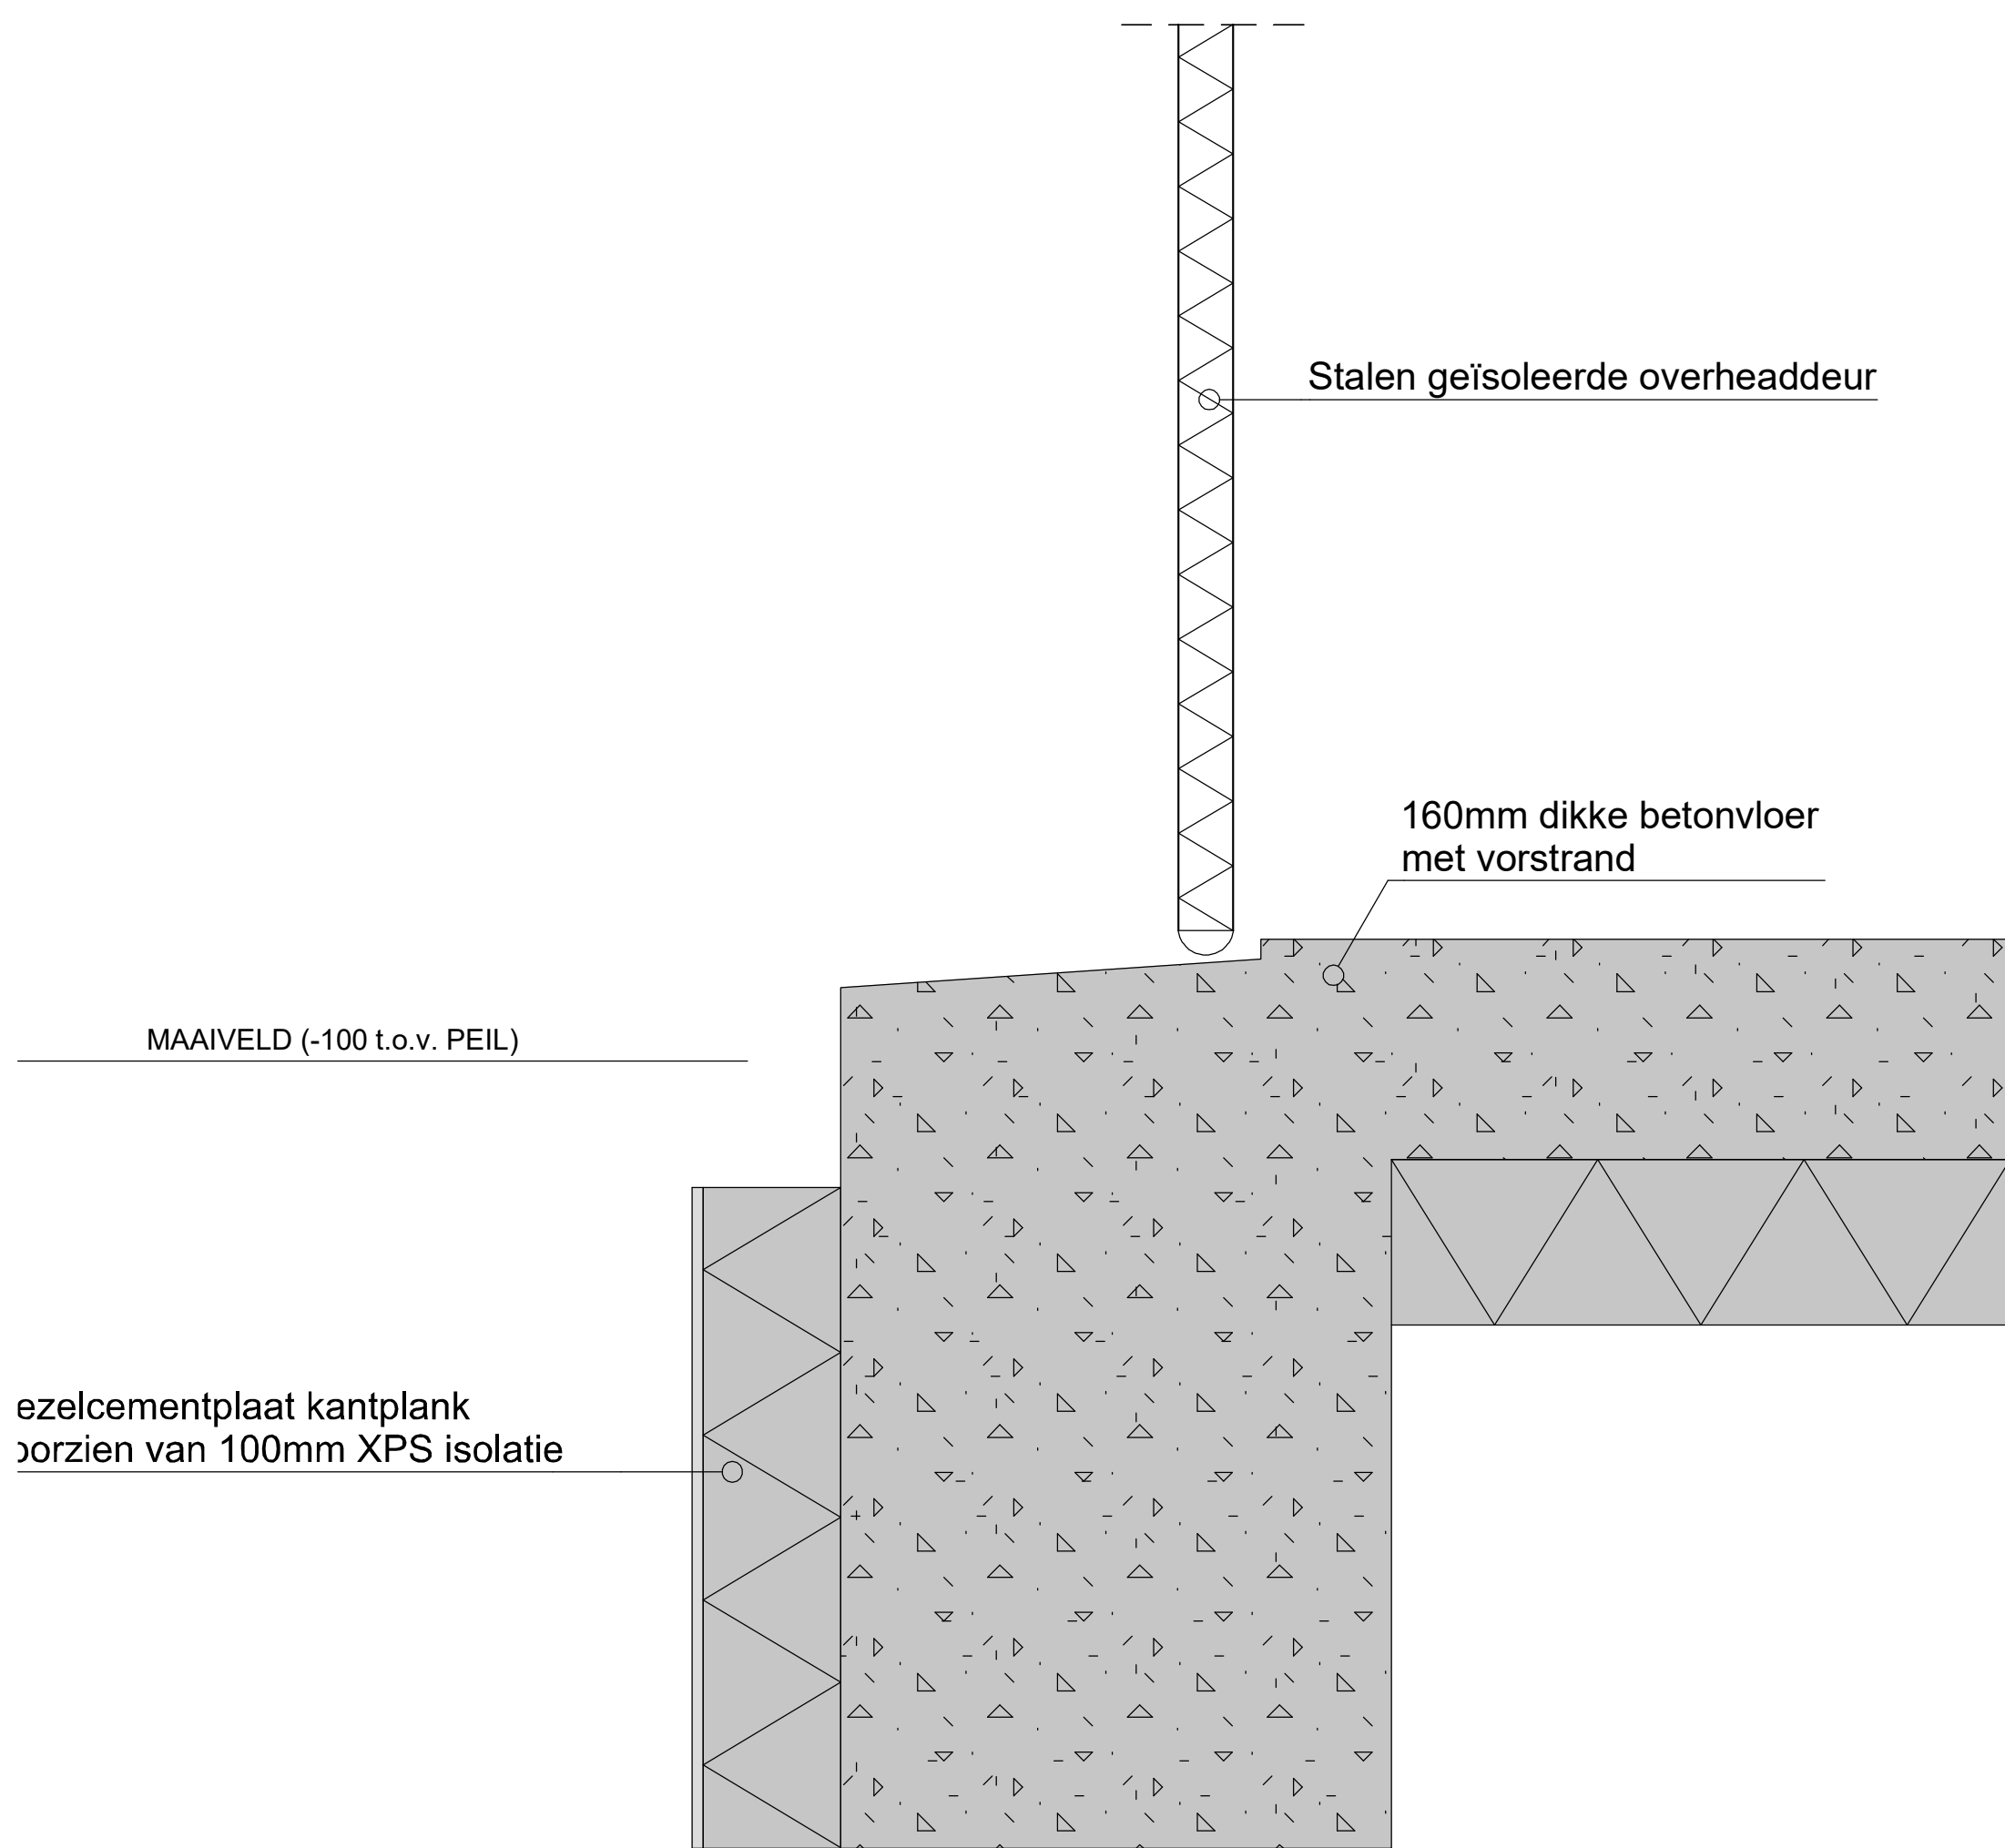


Detail 2

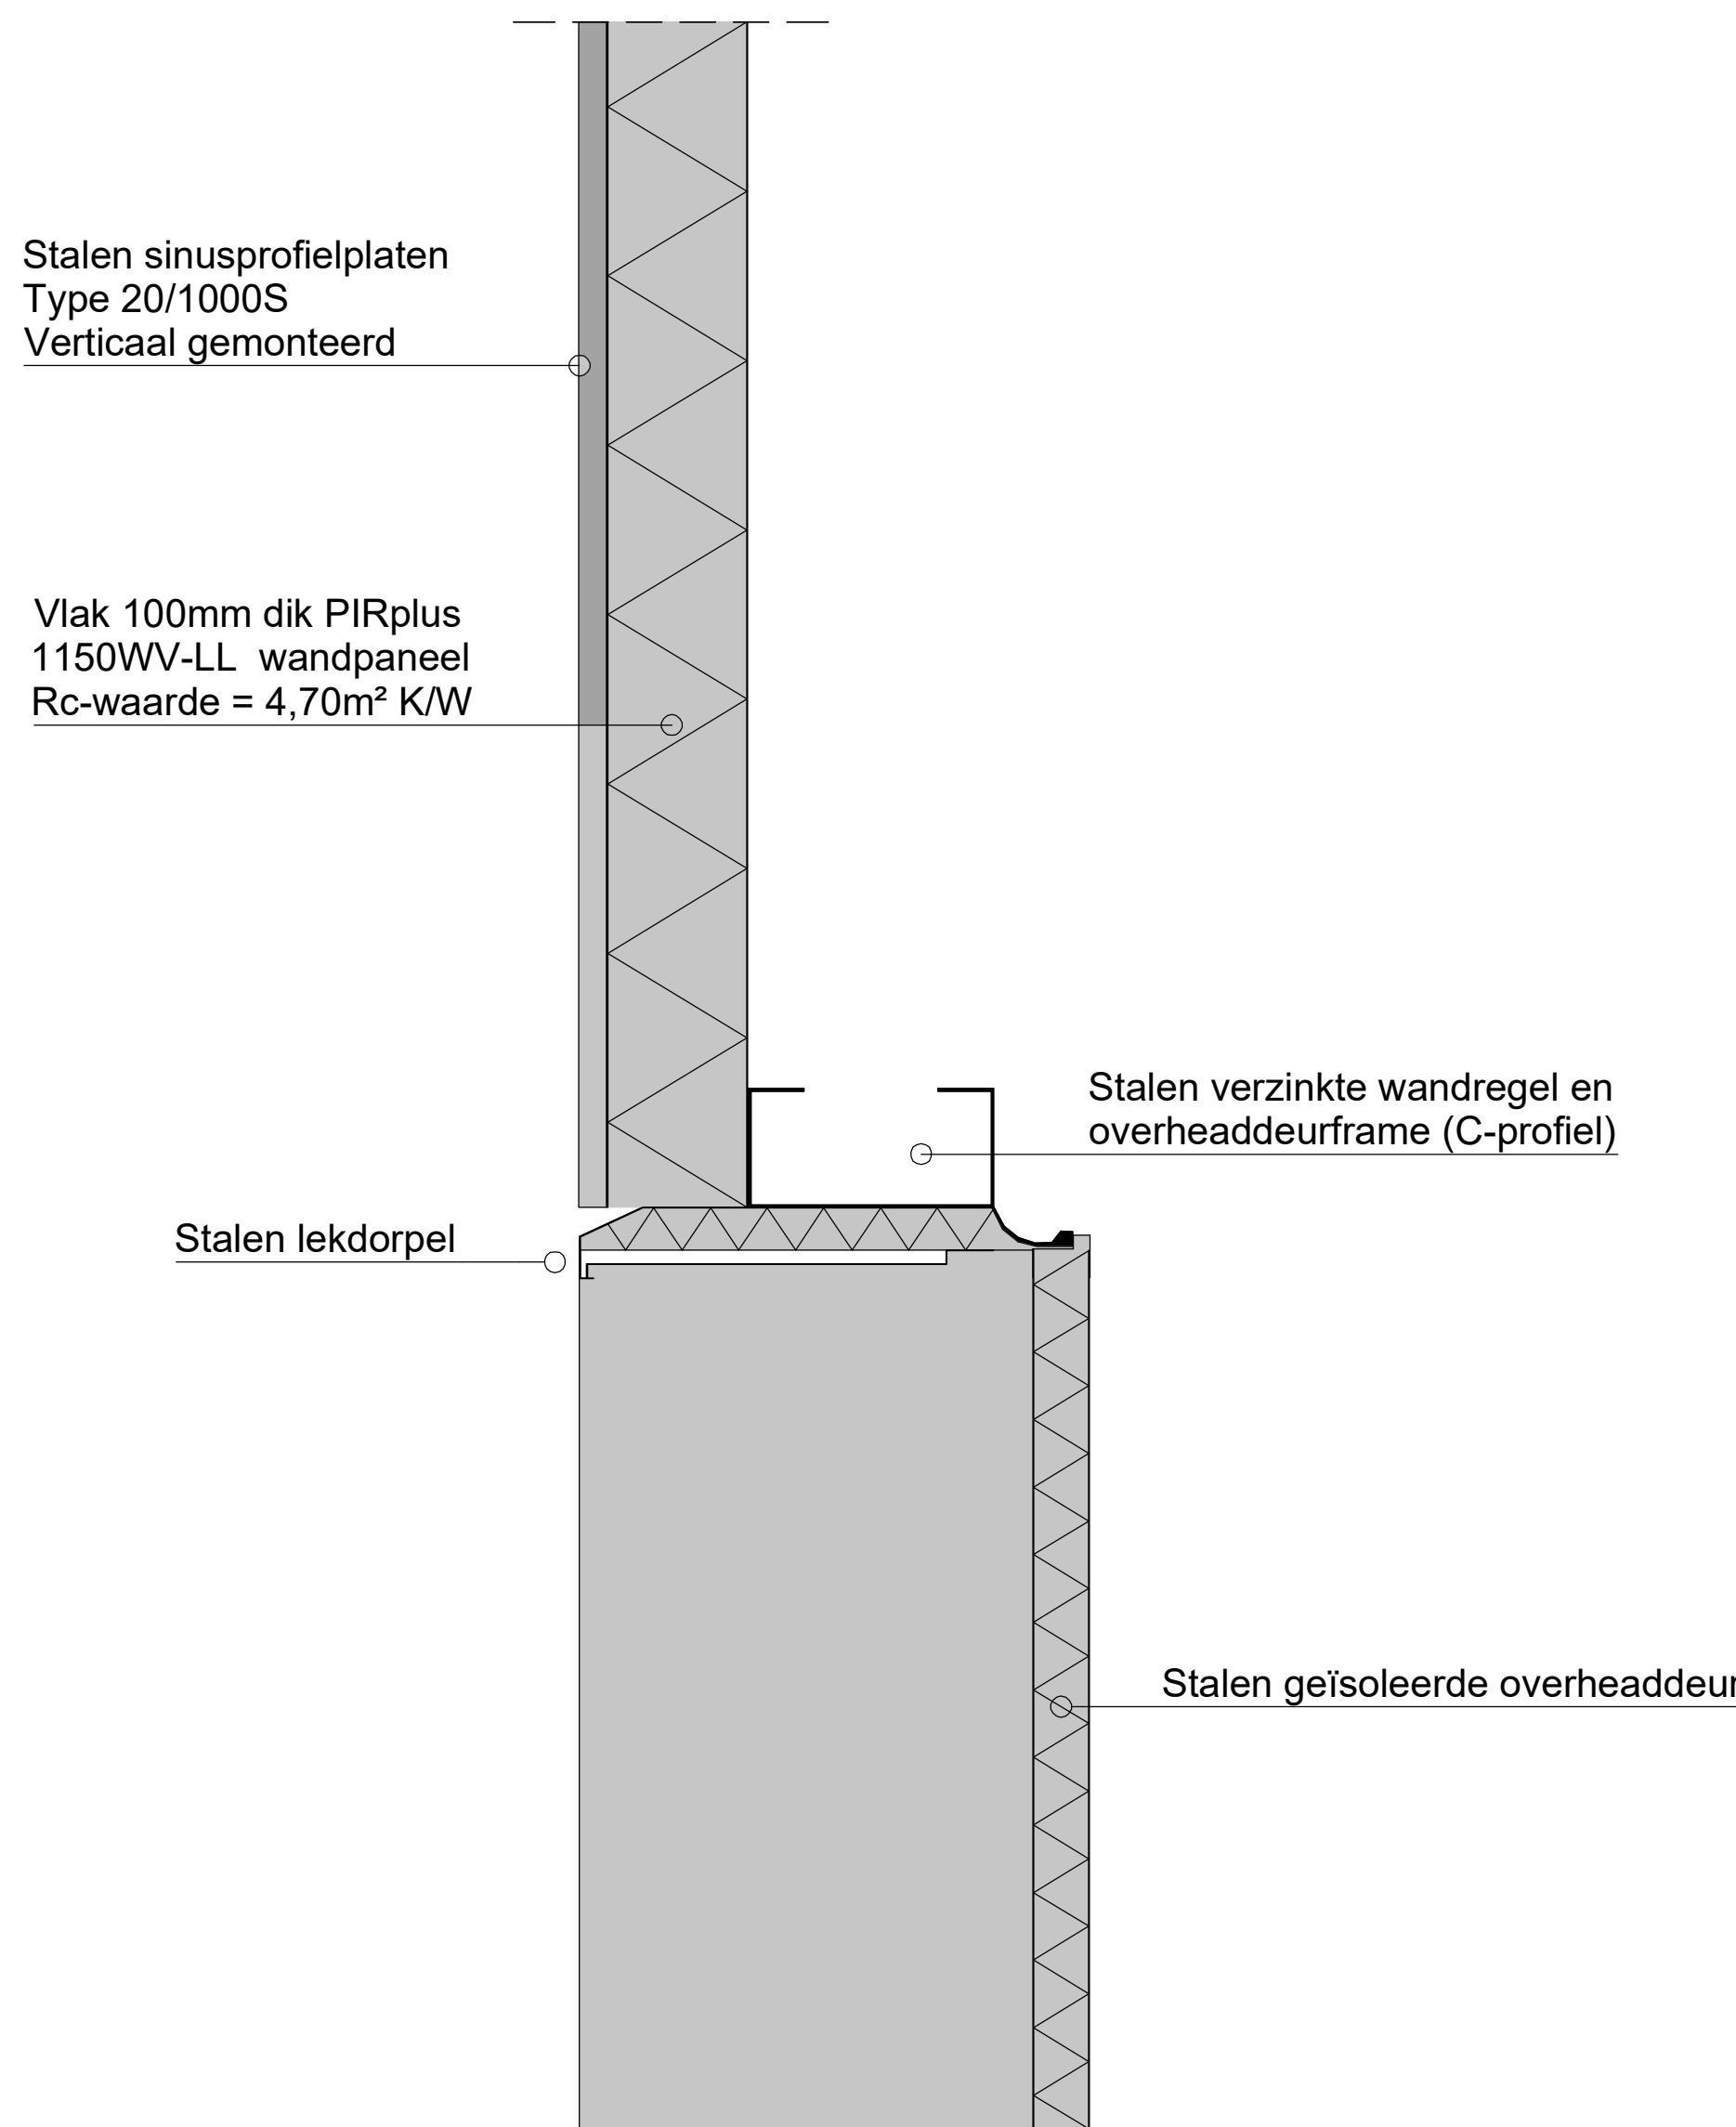

Detail 3

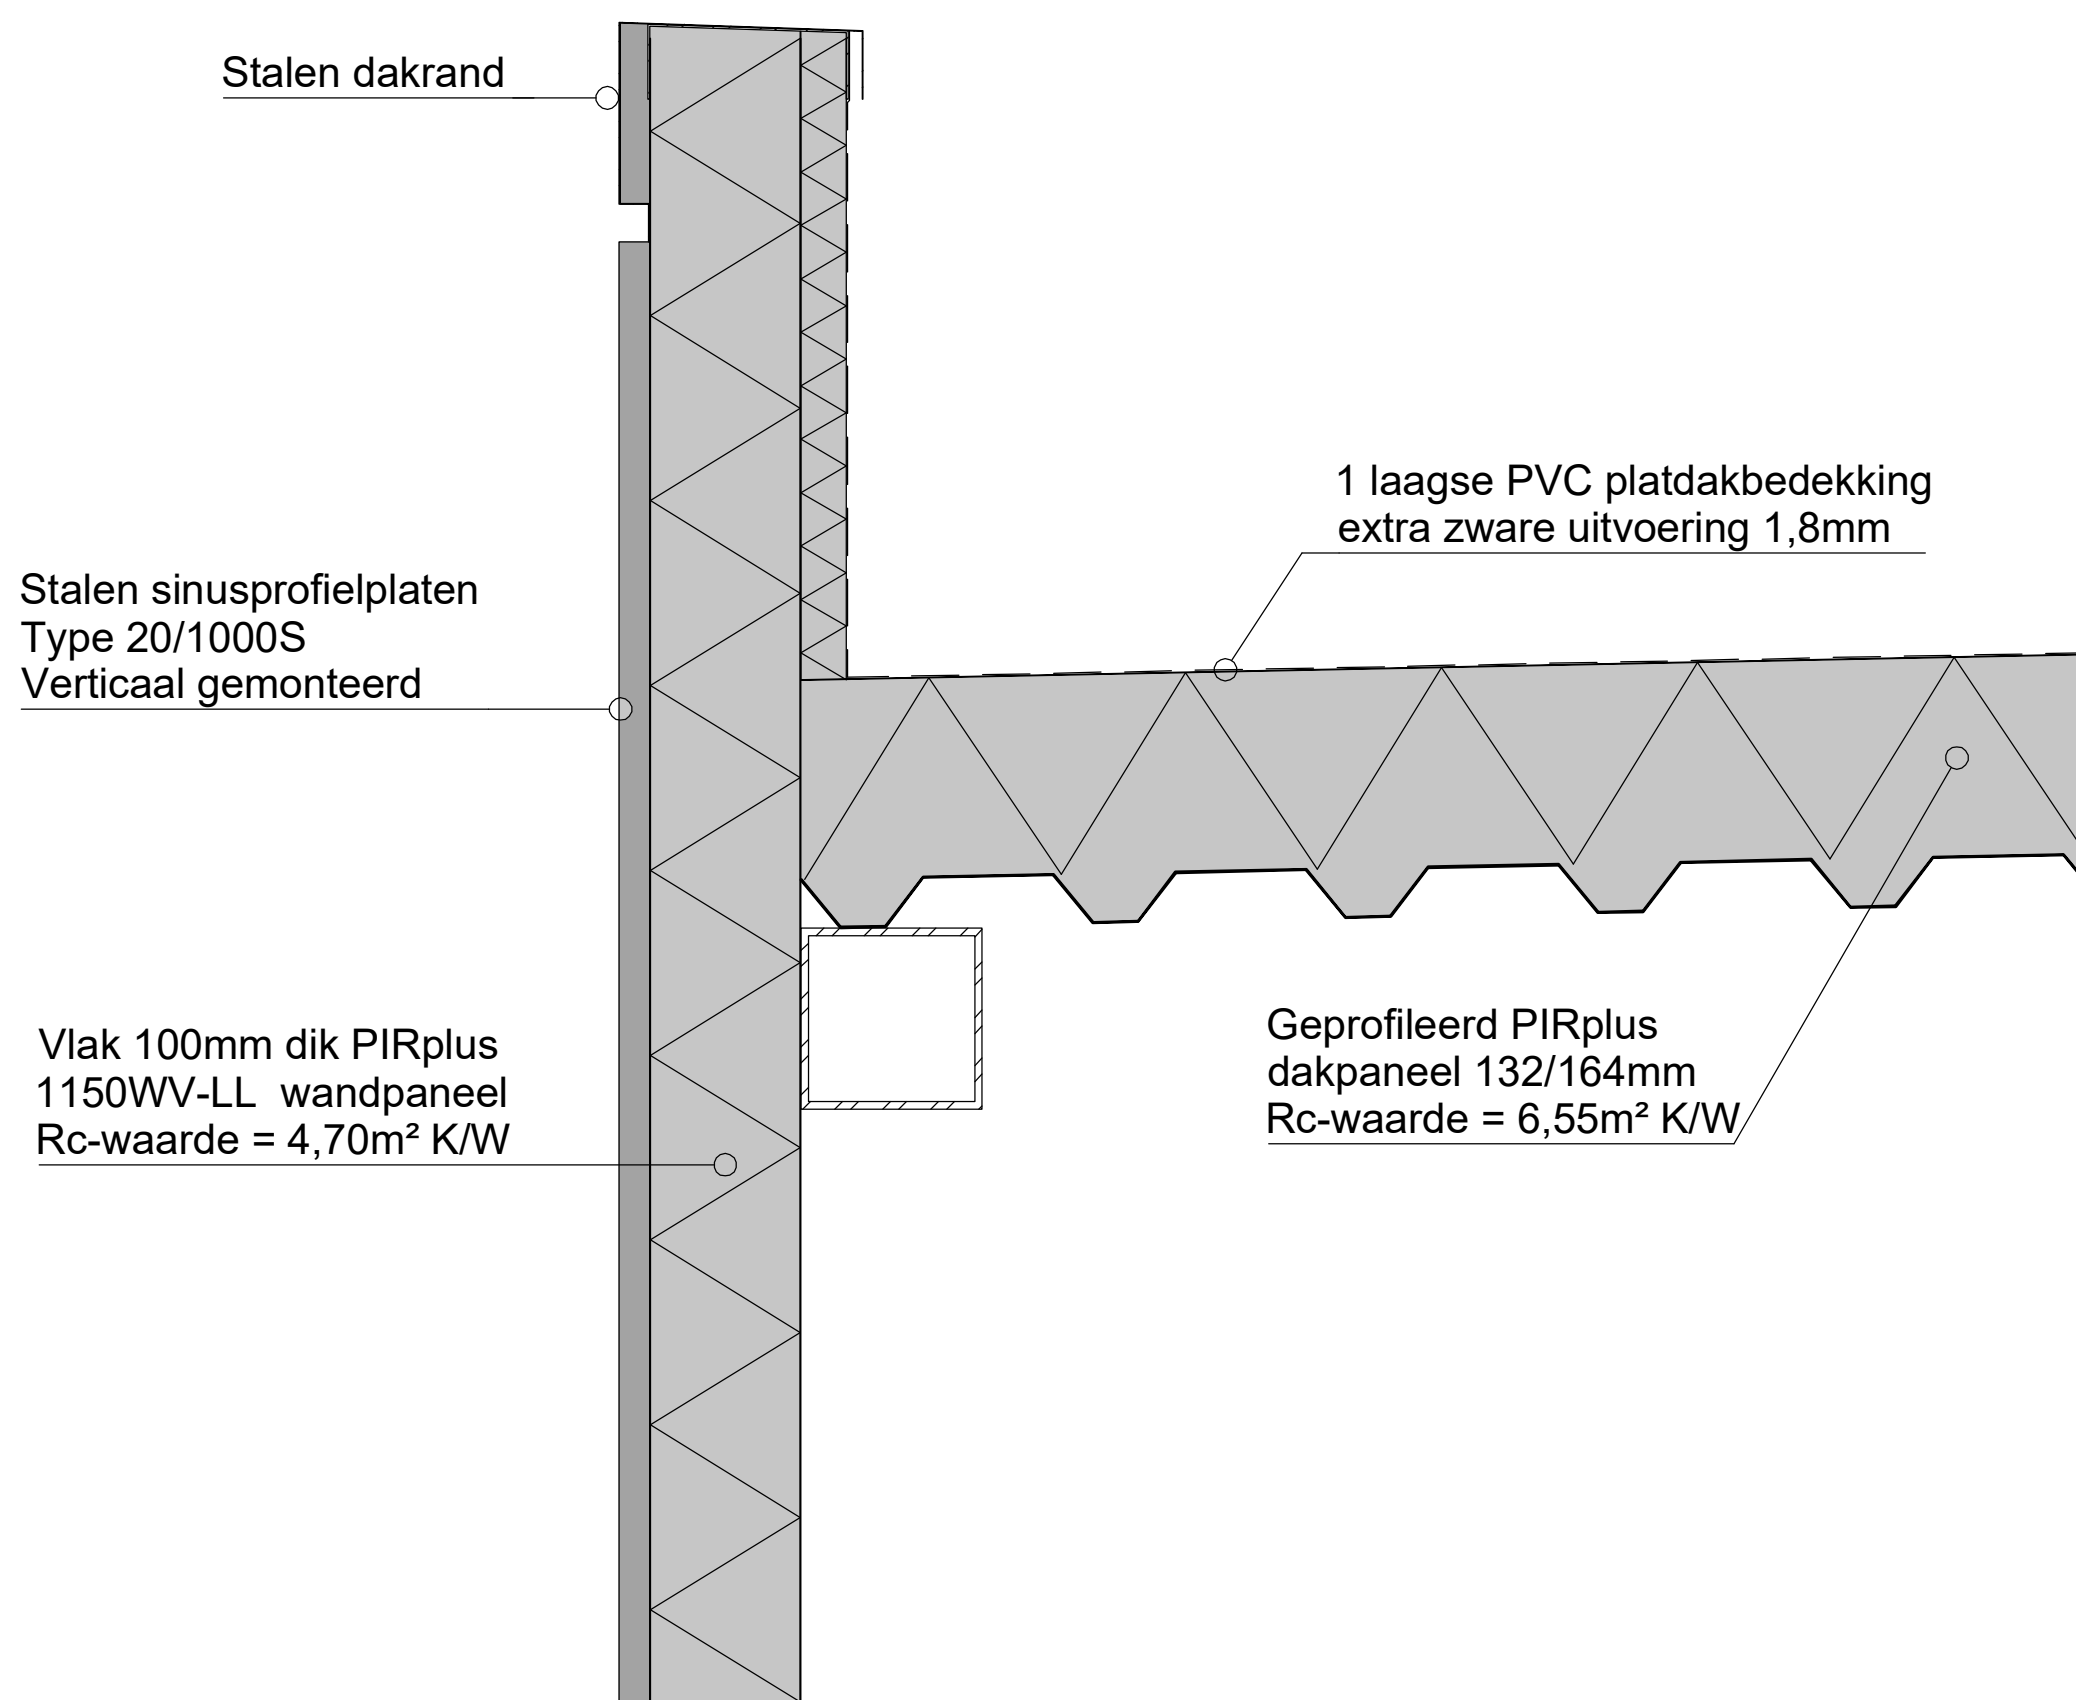

Detail 4

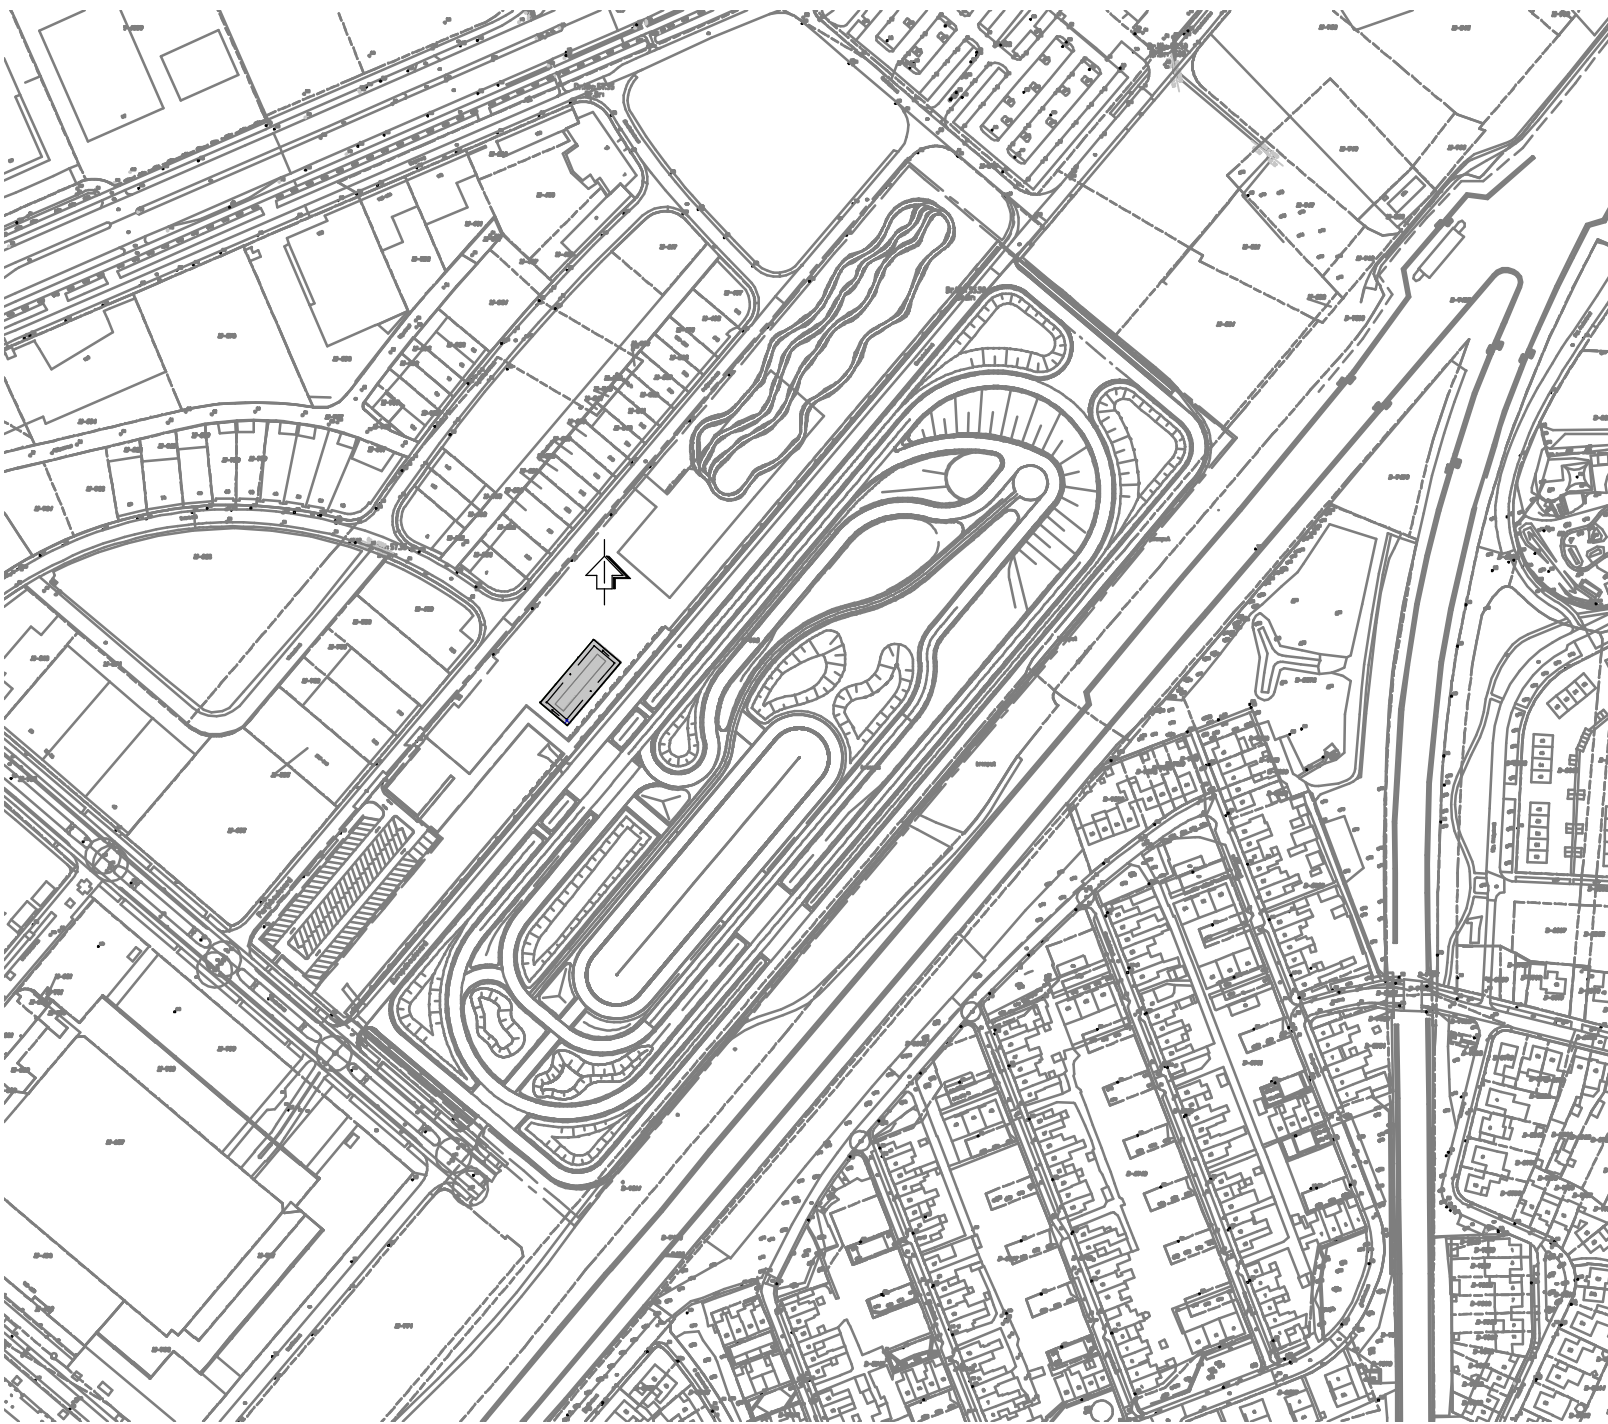

Sittard-Geleen, Sectie M, Perceel 836 Parijsboulevard, 6135 LD Sittard

Staalconstructie- en funderingsberekeningen volgens opgaaf constructeur.
Bouwbesluittoetsing en BENG berekening volgens rapportages

NEN-NORMERING:		VEILIGHEIDSMATREGELEN:	
Constructieve veiligheid:	NEN-EN 1990 t/m 1999	PS	Deur welke, over de minimaal vereiste breedte, zonder gebruik te maken van een sleutel, kan worden geopend. Dit d.m.v. draaknopplunder of gelijkwaardig
Brandbeperking vluchtroutes:	NEN 13501-1	➡	Vluchtweg aanduidingsbord / transparant verlichtingsarmatuur, uitvoering van de symbolen 'UIT' en 'NOODUITGANG' conform de pictogrammen zoals vermeld in de NEN 3011 / NEN-EN ISO 7010 en de zichtbaarheidsdissen conform de NEN-EN 1838.
Inbraakwerendheid:	NEN 5087/5096	🚒	Sproeischiumbuis met een inhoud van ten minste 6 liter schuim.
Geluidsbescherming:	NEN 5077	🚒	Brandslanghaspel 30 meter lang
Vochtwering/regenwerendheid:	NEN 2778		
Afvoer vuilwater/hemelwater:	NEN 3215/7013		
Luchtwering:	NEN 1087/8087		
Verbrandingslichtbodem/rookgasafvoer:	NEN 2757/8062		
Meterruimte:	NEN 2768		
Thermische isolatie:	NTA 8800		
Luchtdoorlatendheid:	NEN 2686		
Energieprestatie:	NTA 8800		
Drinkwater-installatie:	NEN 1006		
Electra-installatie:	NEN 1010/1041		
CV-installatie:	NEN 3028/1078		
Beglazing:	NEN-EN 13541		
INTEGRALE TOEGANKELIJKHEID:		WERING MUZEN EN RATTEN:	
De vrije doorgang van alle toegangen tot ruimtes dient minimaal 650x200mm te zijn, conform art. 2.107 lid 8 van het bouwbesluit. Daarbij is de opstaphoogte bij entree-deuren niet groter dan 20mm, conform art. 4.27 lid 1 van het bouwbesluit.		Openeringen in fundering, vloer, dak en wand zijn "muisdicht" conform (BB art. 3.69 en 3.70)	
GEBOUWGEGEVENS:		INSTALLATIES:	
Bebouwd oppervlak: 621m²		Alle installaties, zoals (nood)verlichting, water, riolering, enz. uitvoeren conform opgaaf en tekeningen van installateur.	
Bruto inhoud: 2.280m³		MATERIALEN EN KLEUREN:	
GBO Lichte ind. functie: 153,5 m²		Onderdeel: Materiaal: Kleur: Kleurcode:	
GBO Lichte ind. functie: 153,4 m²		Dak: PVC Antraciet RAL 7016	
GBO Sportfunctie: 153,3 m²		Dakrand: Staal Antraciet RAL 7016	
GBO Sportfunctie: 153,3 m²		Vloeren: Staal Antraciet RAL 7016	
GBO Sportfunctie: 153,3 m²		Kozijnen: Kunststof Antraciet RAL 7016	
GBO Sportfunctie: 153,3 m²		Deuren: Kunststof Antraciet RAL 7016	
GBO Sportfunctie: 153,3 m²		Ramen: Kunststof Antraciet RAL 7016	
GBO Sportfunctie: 153,3 m²		Overheaddeuren: Staal Antraciet RAL 7016	
GBO Sportfunctie: 153,3 m²		H.w.a.s PVC Antraciet RAL 7016	



MARKUS BOUW ADVIES.nl



Tom Markus Koninksemstraat 5 6215 KA Maastricht
06.54 - 96.32.54 info@markusbouwadvies.nl

Stichting Tom Dumoulin bikepark
Parijsboulevard, 6135 LD Sittard
Details tbv vergunningsaanvraag

GETEKEND	NS	FORMAAT	A3
GEZIEN	RS	BLADNR.	3
DATUM	20-06-2023	AANTAL BL.	3
SCHAAL	1:10	NR.	24650000BP00R04



BOUWKUNDIG TEKENBUREAU | ONDERHOUD | ENERGIE

T. 046 - 426 20 65
WWW.BO-TEK.NL | E. INFO@BO-TEK.NL
KRUISSTRAAT 15 | 6171 GC | STEIN