


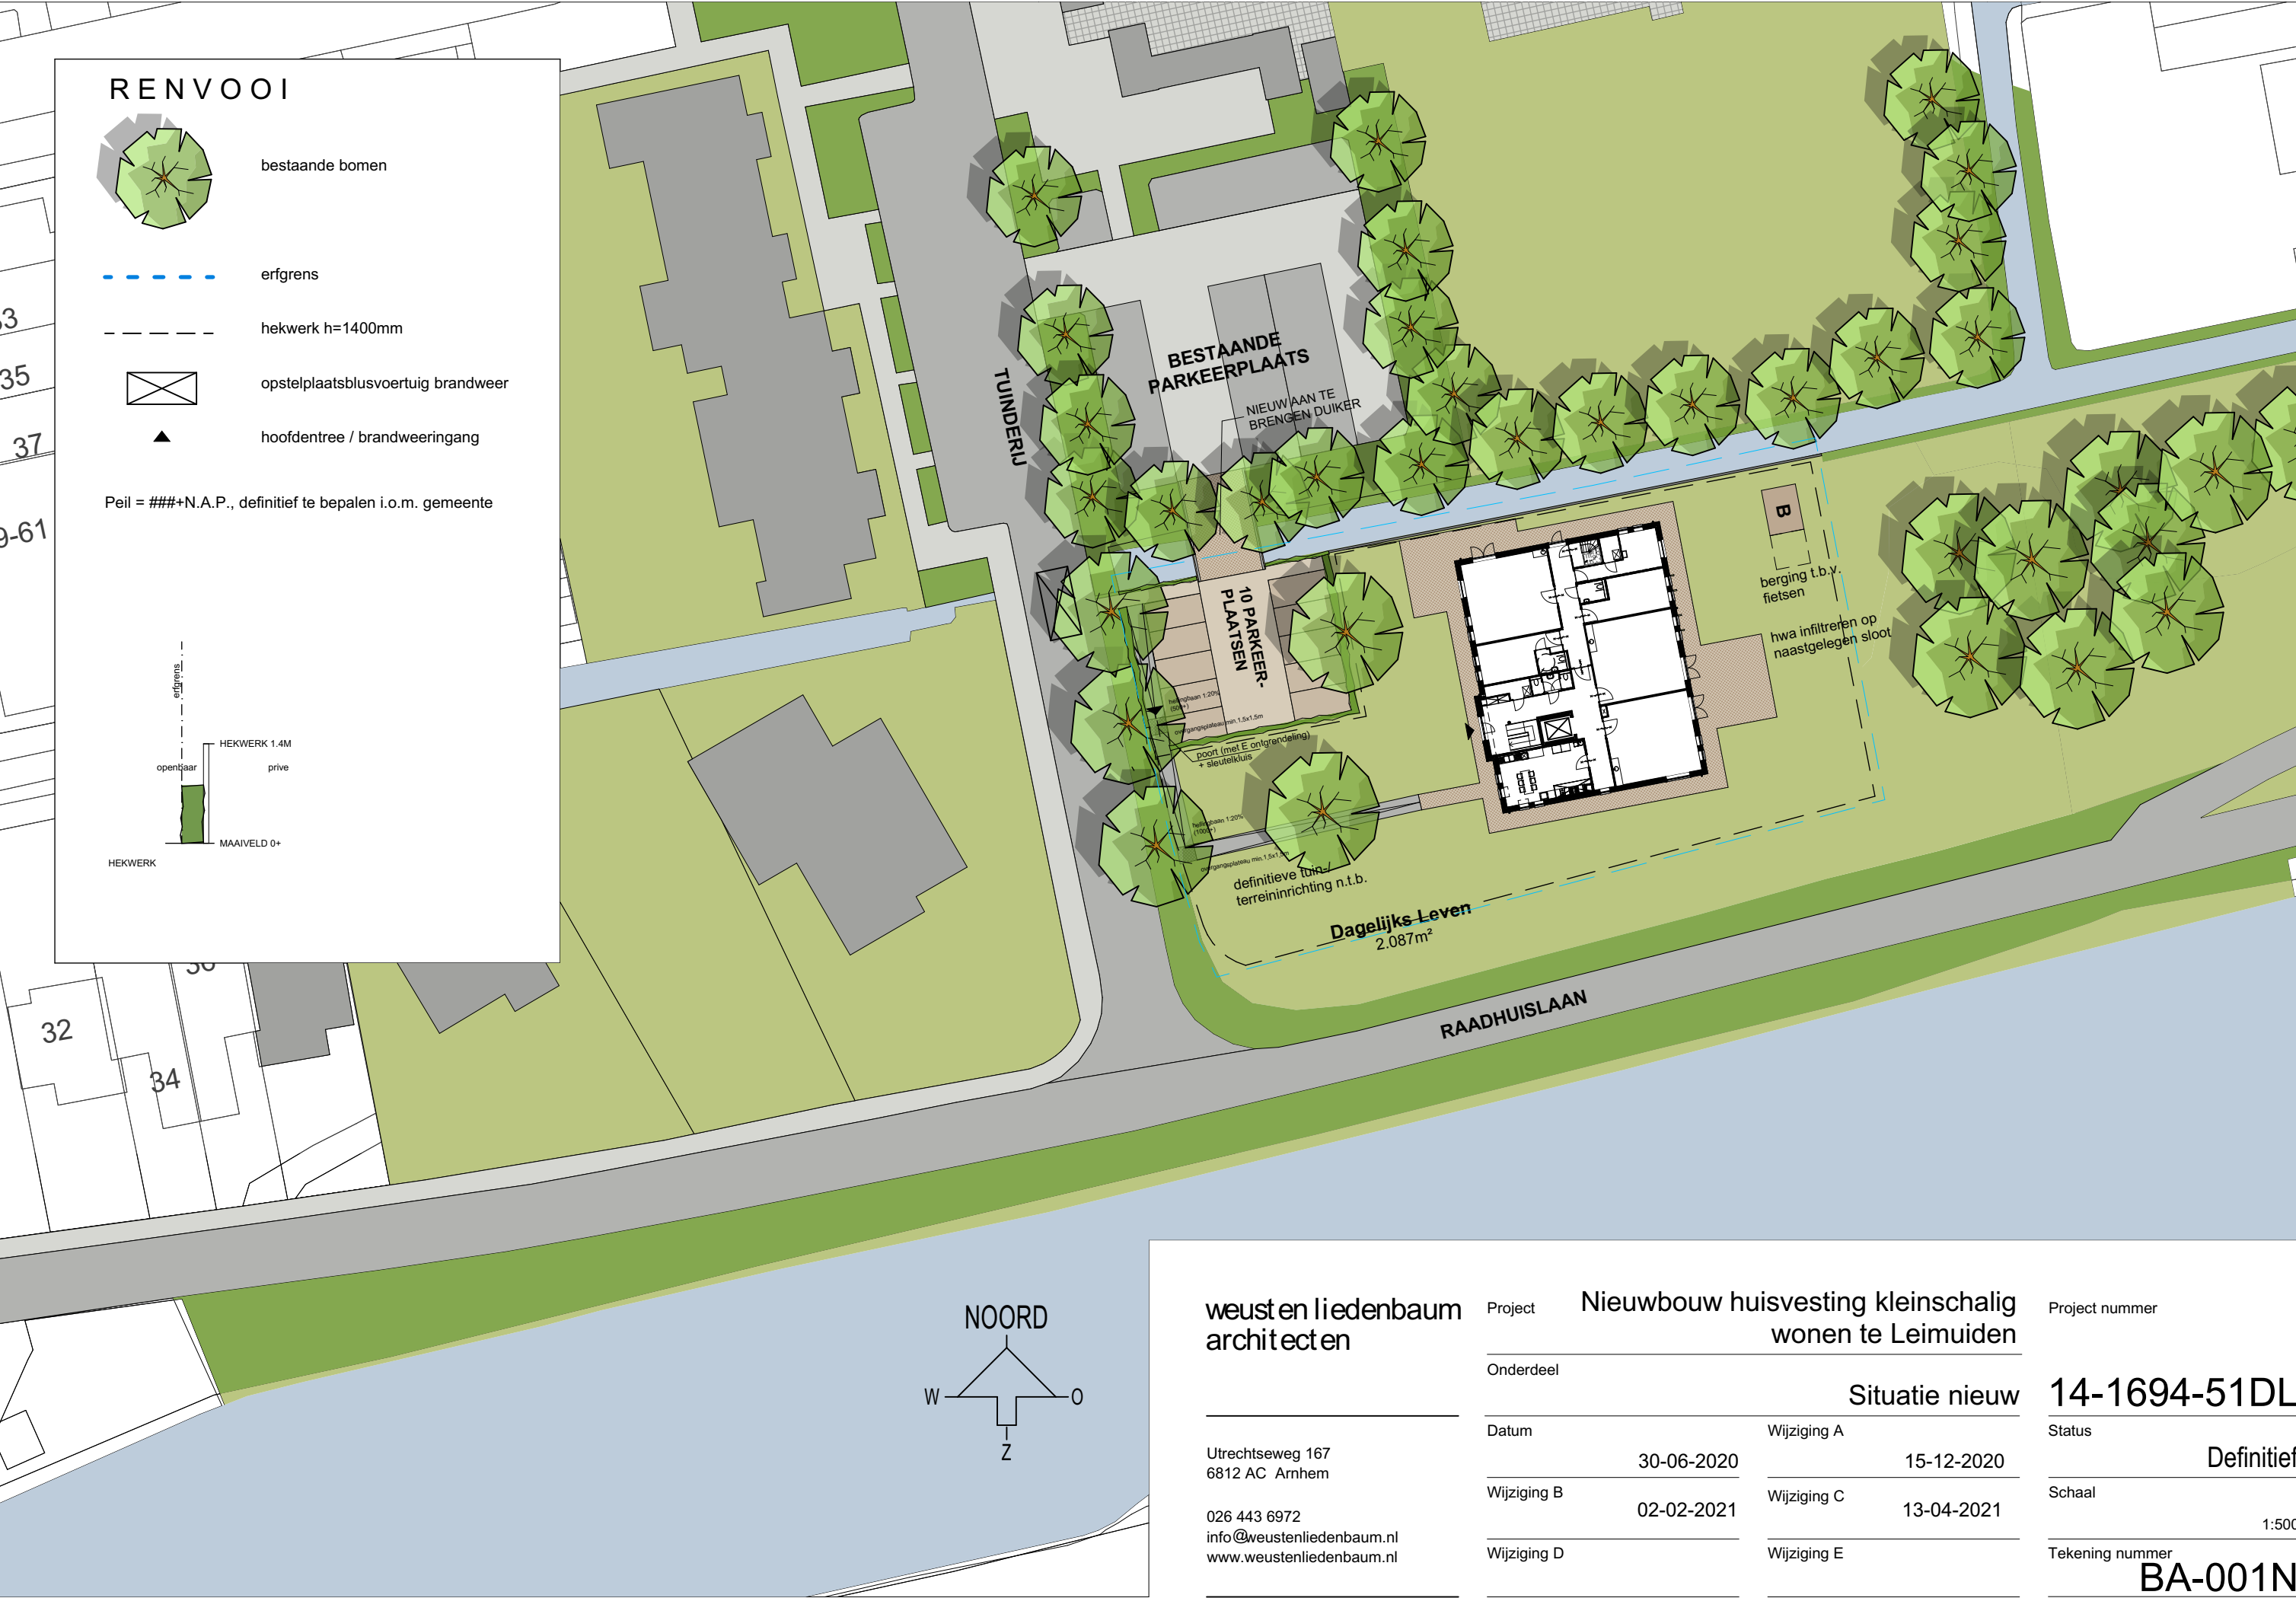

weusten liedenbaum architecten	Project	Nieuwbouw huisvesting kleinschalig wonen te Leimuiden		Project nummer
	Onderdeel	Situatie nieuw		14-1694-51DL
	Datum	30-06-2020	15-12-2020	Status
	Wijziging B	02-02-2021	13-04-2021	Schaal
	Wijziging D			Tekening nummer
Utrechtseweg 167 6812 AC Arnhem				Definitief
026 443 6972 info@weustenliedenbaum.nl www.weustenliedenbaum.nl				1:500
				BA-001N