
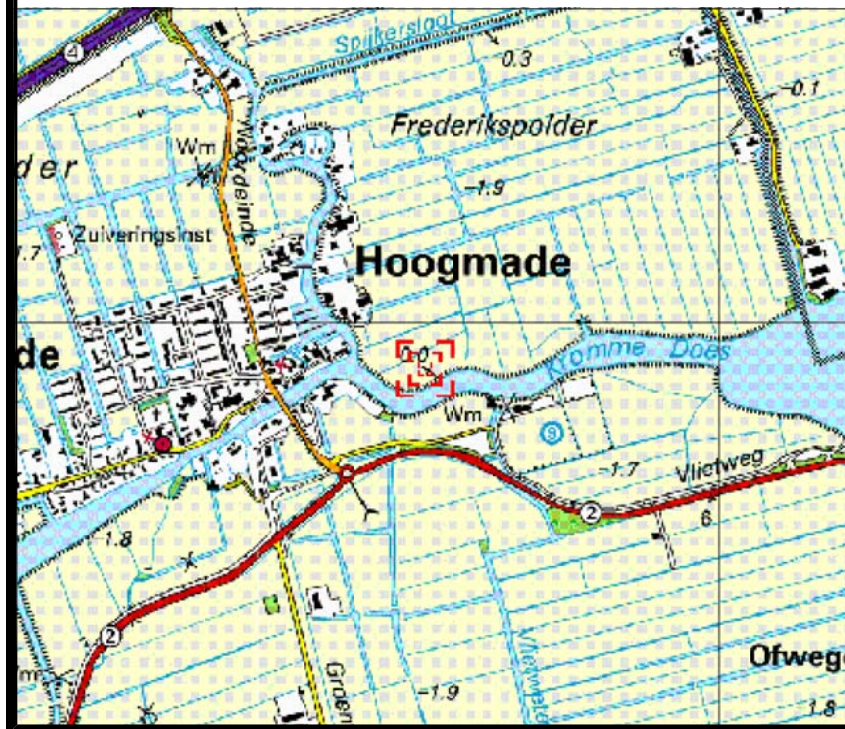


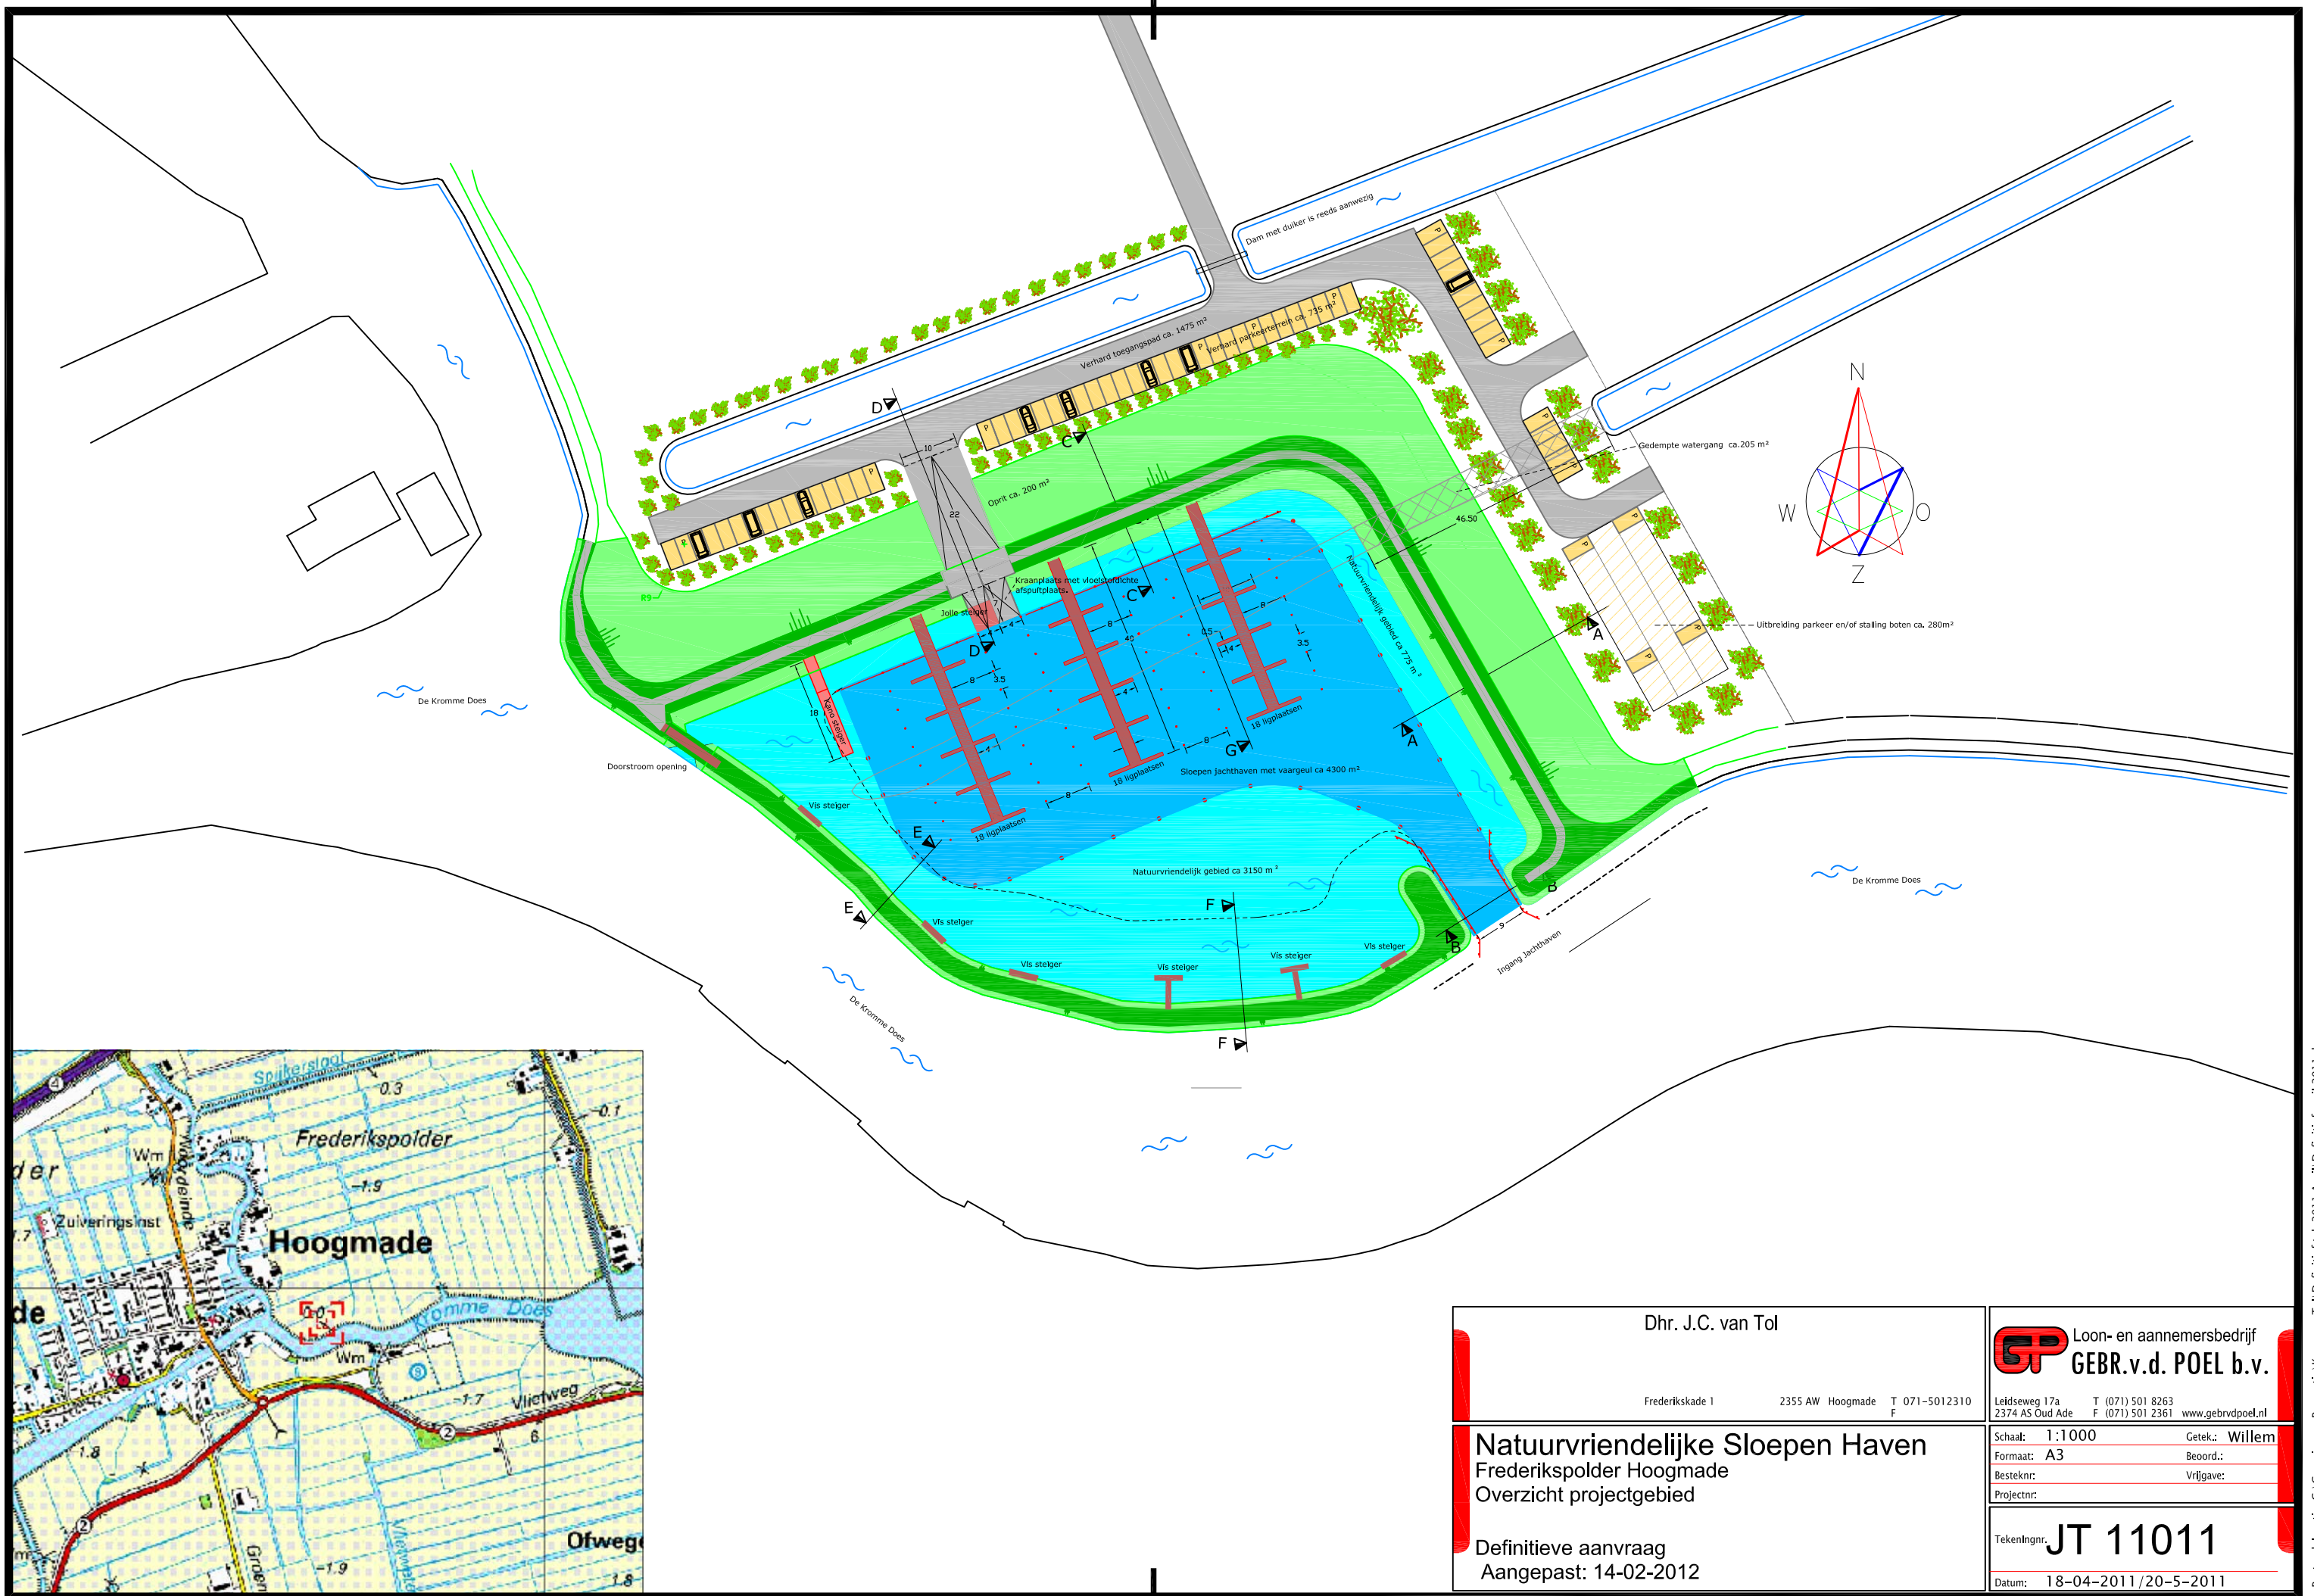

Dhr. J.C. van Tol

Frederikskade 1 2355 AW Hoogmade T 071-5012310 F

Natuurvriendelijke Sloepen Haven
Frederikspolder Hoogmade
Overzicht projectgebied

Definitieve aanvraag
Aangepast: 14-02-2012

GP Loon- en aannemersbedrijf
GEBR.v.d. POEL b.v.

Leidseweg 17a T (071) 501 8263
2374 AS Oud Ade F (071) 501 2361 www.gebrvdpoeel.nl

Schaal: 1:1000 Getek.: Willem
Formaat: A3 Beoord.:
Besteknr.: Vrijgave:
Projectnr.:

TekenIngnr. **JT 11011**
Datum: 18-04-2011/20-5-2011