


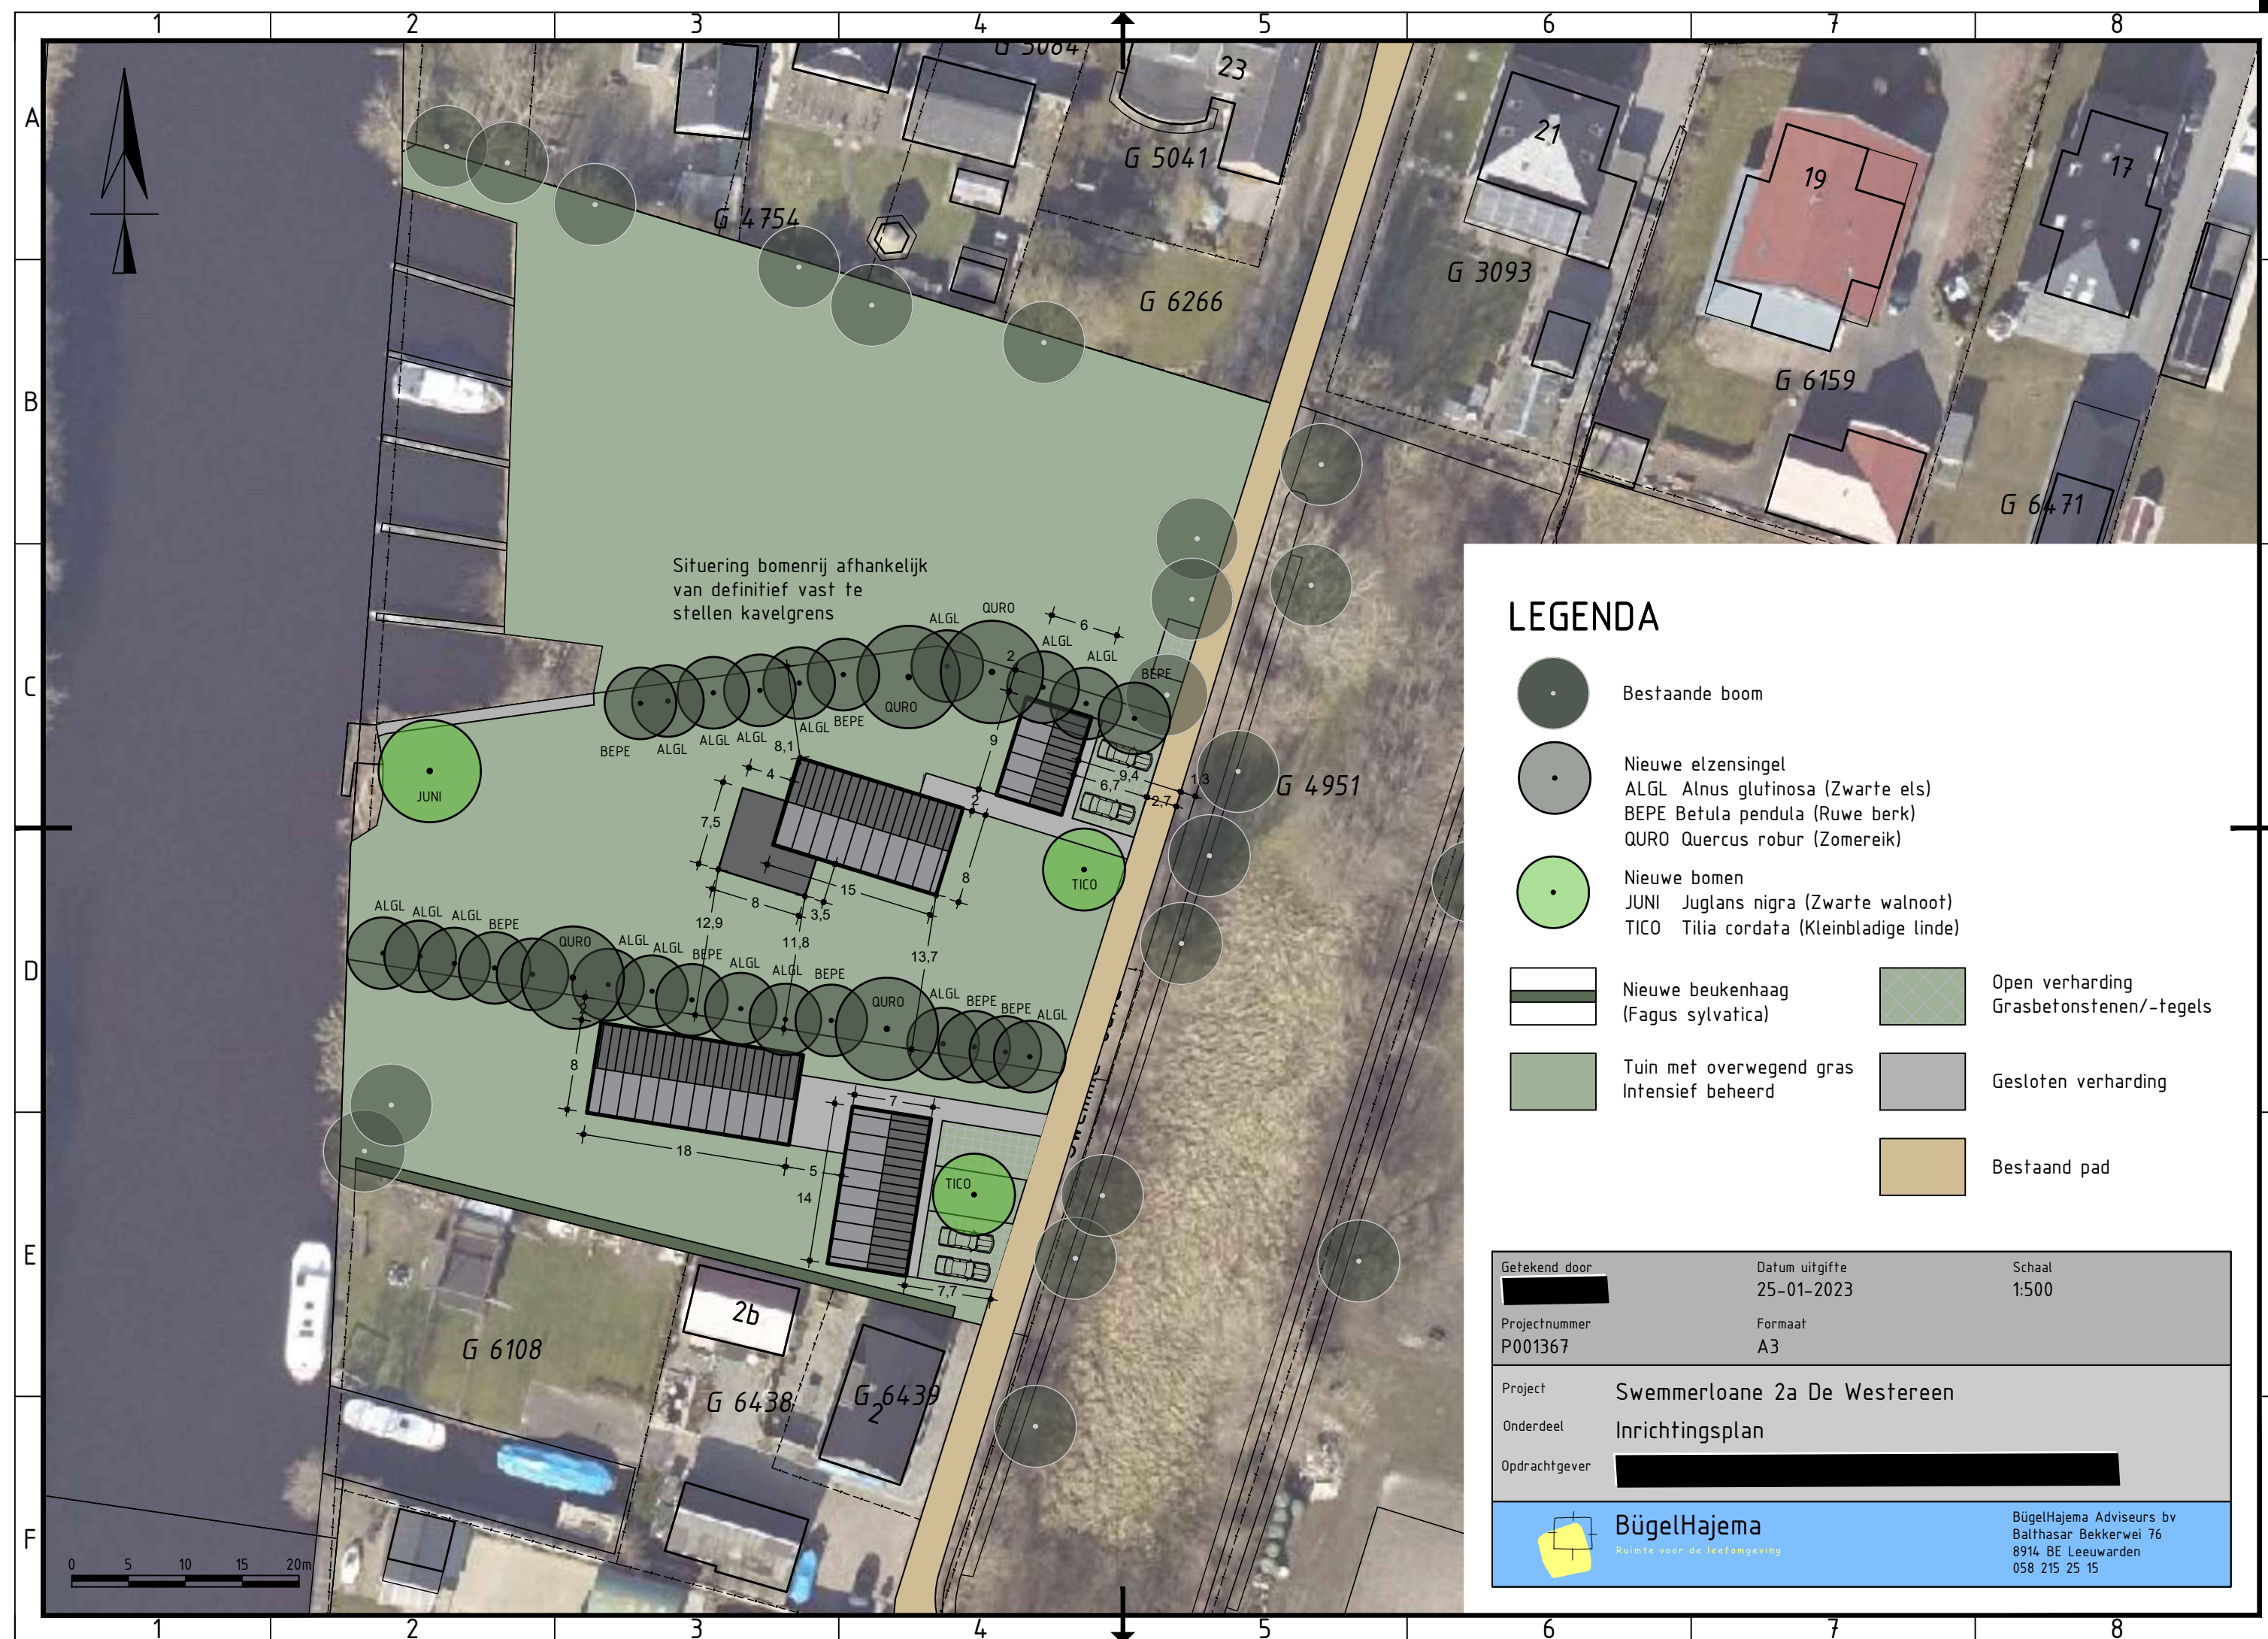

LEGENDA

- Bestaande boom
- Nieuwe elzensingel
 - ALGL *Alnus glutinosa* (Zwarte els)
 - BEPE *Betula pendula* (Ruwe berk)
 - QURO *Quercus robur* (Zomereik)
- Nieuwe bomen
 - JUNI *Juglans nigra* (Zwarte walnoot)
 - TICO *Tilia cordata* (Kleinbladige linde)
- Nieuwe beukenhaag (*Fagus sylvatica*)
- Open verharding
Grasbetonstenen/-tegels
- Tuin met overwegend gras
Intensief beheerd
- Gesloten verharding
- Bestaand pad

Getekend door 	Datum uitgifte 25-01-2023	Schaal 1:500
Projectnummer P001367	Formaat A3	
Project Swemmerloane 2a De Westereen		
Onderdeel Inrichtingsplan		
Opdrachtgever 		
 BügelHajema Ruimte voor de leefomgeving		BügelHajema Adviseurs bv Balthasar Bekkerwei 76 8914 BE Leeuwarden 058 215 25 15