


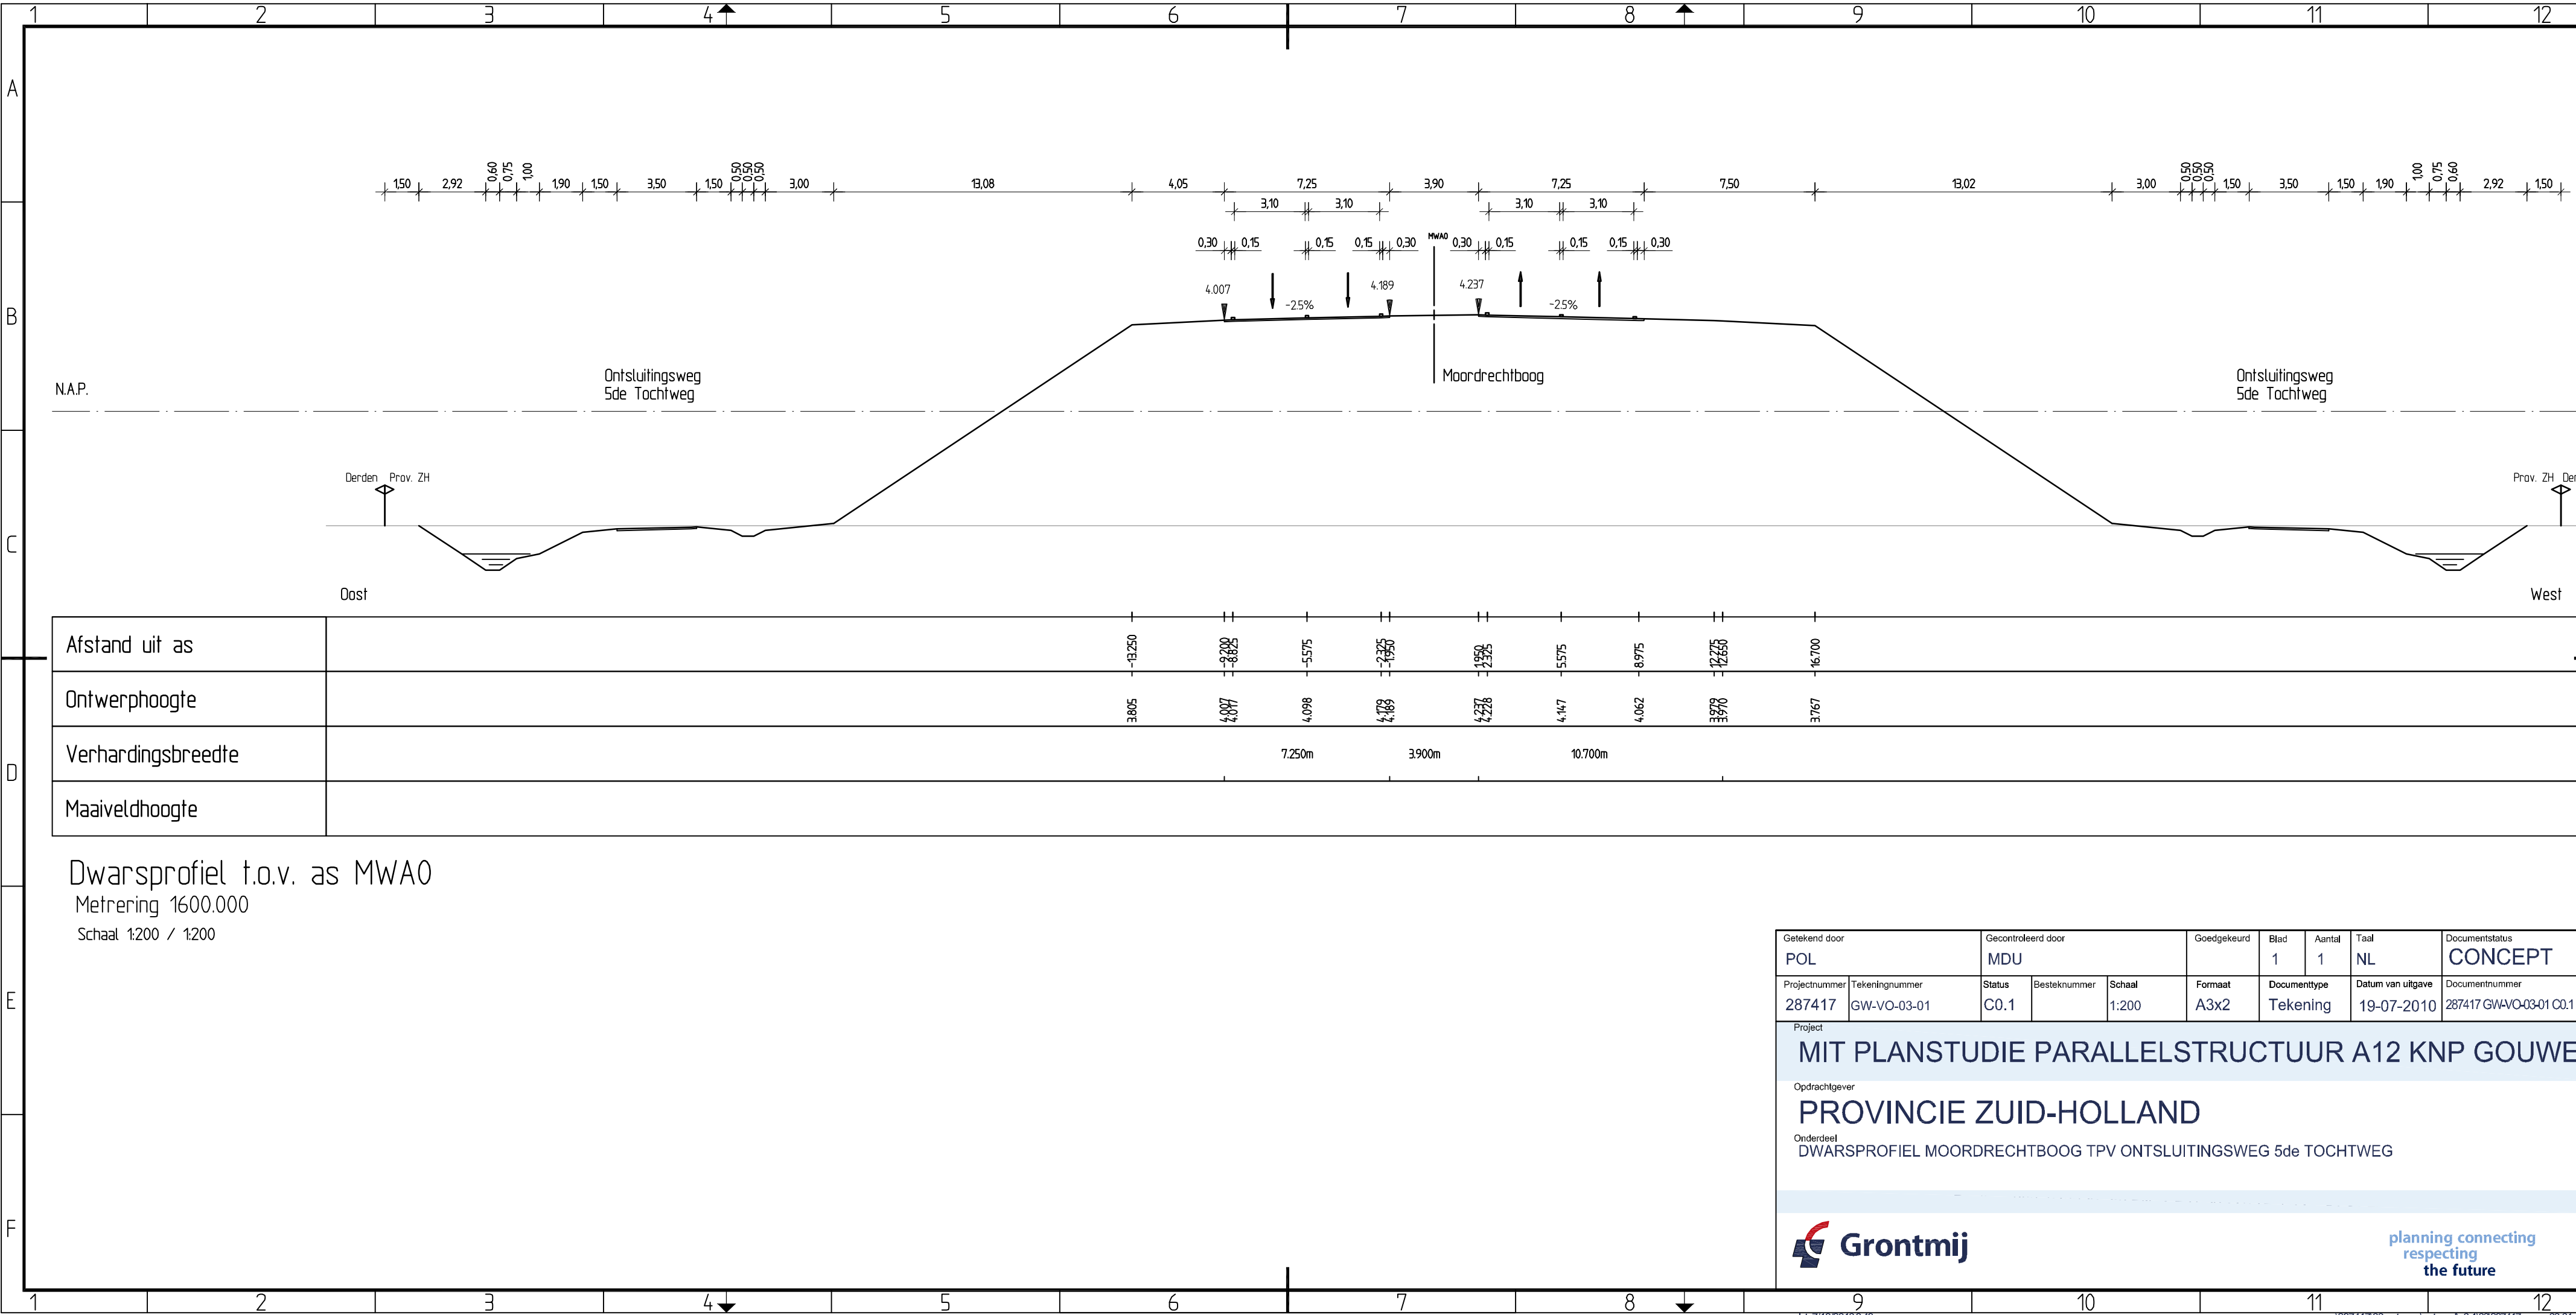

Afstand uit as	-13.250	-8.200	-5.575	-2.925	-1.950	-5.575	-8.975	-12.275	-16.700
Ontwerphoogte	3.805	4.007	4.098	4.189	4.237	4.147	4.062	3.979	3.767
Verhardingsbreedte	7.250m 3.900m 10.700m								
Maaiveldhoogte									

Dwarsprofiel t.o.v. as MWA0
Metrering 1600.000
Schaal 1:200 / 1:200

Getekend door POL		Gecontroleerd door MDU			Goedgekeurd	Blad 1	Aantal 1	Taal NL	Documentstatus CONCEPT
Projectnummer 287417	Tekeningnummer GW-VO-03-01	Status C0.1	Besteknummer	Schaal 1:200	Formaat A3x2	Documenttype Tekening	Datum van uitgave 19-07-2010	Documentnummer 287417 GW-VO-03-01 C0.1	

Project

MIT PLANSTUDIE PARALLELSTRUCTUUR A12 KNP GOUWE

Opdrachtgever

PROVINCIE ZUID-HOLLAND

Onderdeel

DWARSPROFIEL MOORDRECHTBOOG TPV ONTSLUITINGSWEG 5de TOCHTWE

Grontmij

planning connecting
respecting
the future