


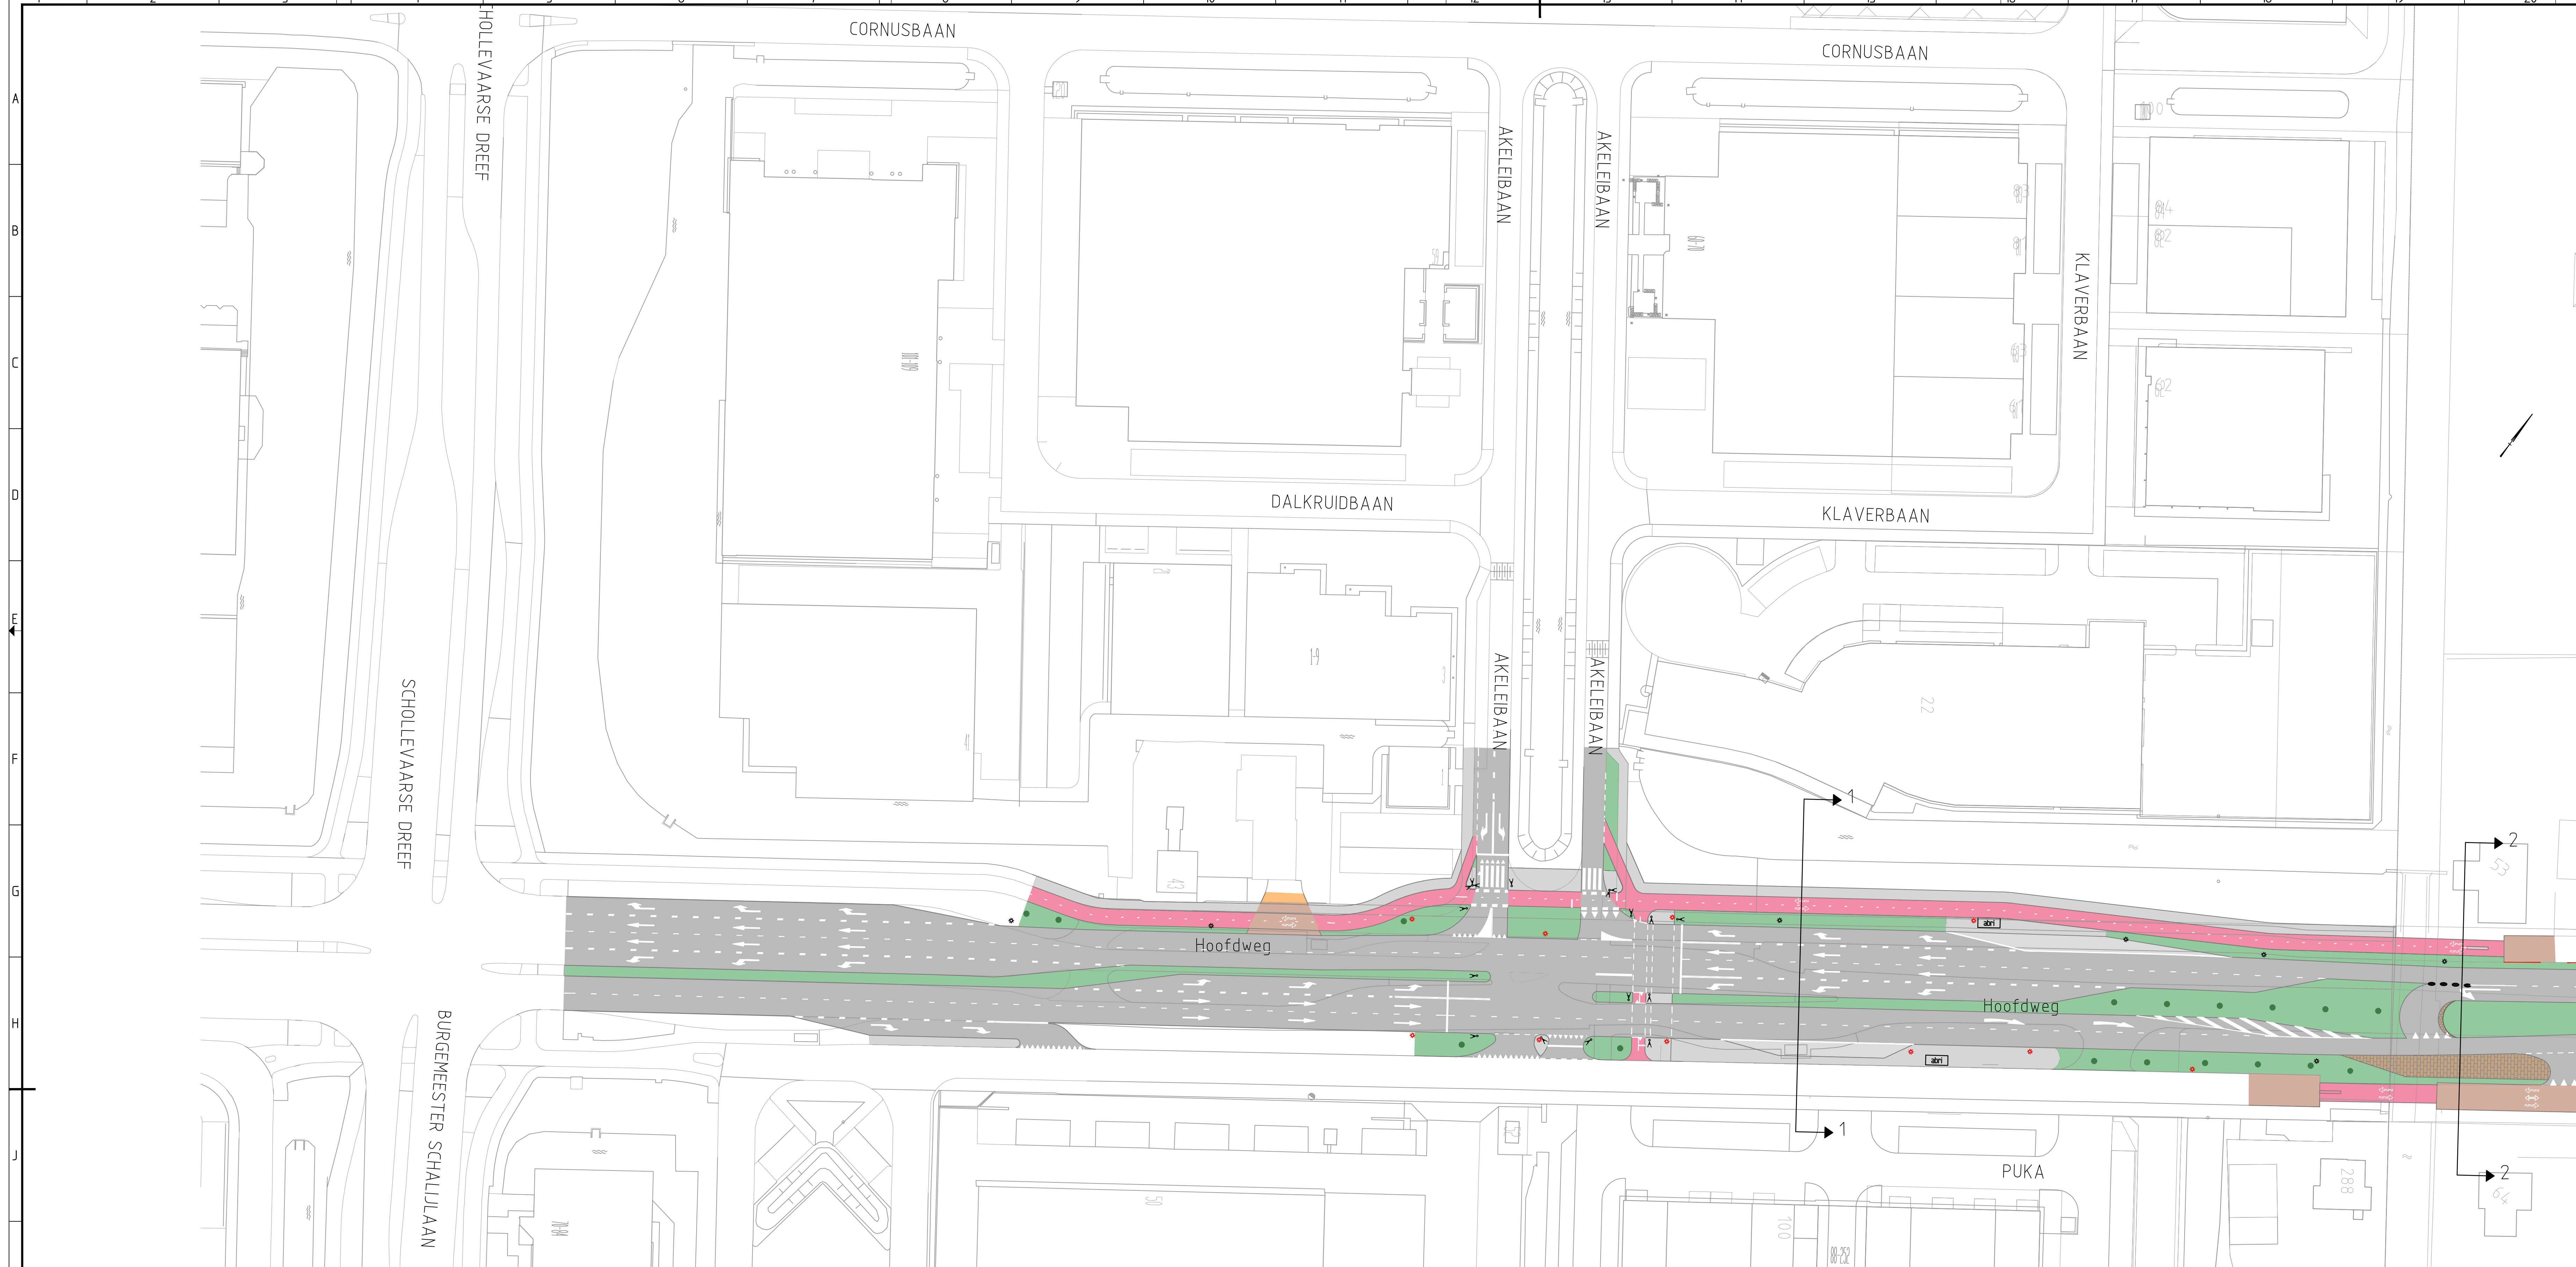


Voor aansluiting zie Blad 2

LEGENDA	
Verbindingen	
	Aanbrengen asfaltconstructie rijbaan
	Aanbrengen verharding rijbaan (betonstraatstenen)
	Aanbrengen grasbetontegels
	Aanbrengen fietspad (betonstraatstenen)
	Aanbrengen grijze trottoir tegels (300x300x50, ter plaatsen van uitritten tegels 300x300x80)
	Aanbrengen laag teelende/gras
	Watergang/Plas
	Ranmelstrook
	Aansluiten op bestaande op- en afritten
	Verplicht te plaatsen lichtmast
	Vrij te plaatsen lichtmast
	Indicatie boom locaties
	Onafsluitingen
	Verkeersregelsinstallatie
	Fietsstus



Bijbehorende tekeningen:	
-	-
-	-
-	-
-	-
-	-
Gebruikte ondergronden	
x-WE-SO-ARC-NW-var3-008	10-06-2016
x-WE-SO-OTH-NW-001	20-11-2014
x-WE-SO-DWM-NW-var3-009	10-06-2016
-	-
x-WE-SO-KLM-NW-verlichting-var3-003	11-01-2016
x-WE-SO-NLP-NW-Bomen-002	25-02-2016
x-WE-SO-SCH-NW-var3-005	11-05-2016
-	-

Dwarsdoorsnedes schaal 1:100

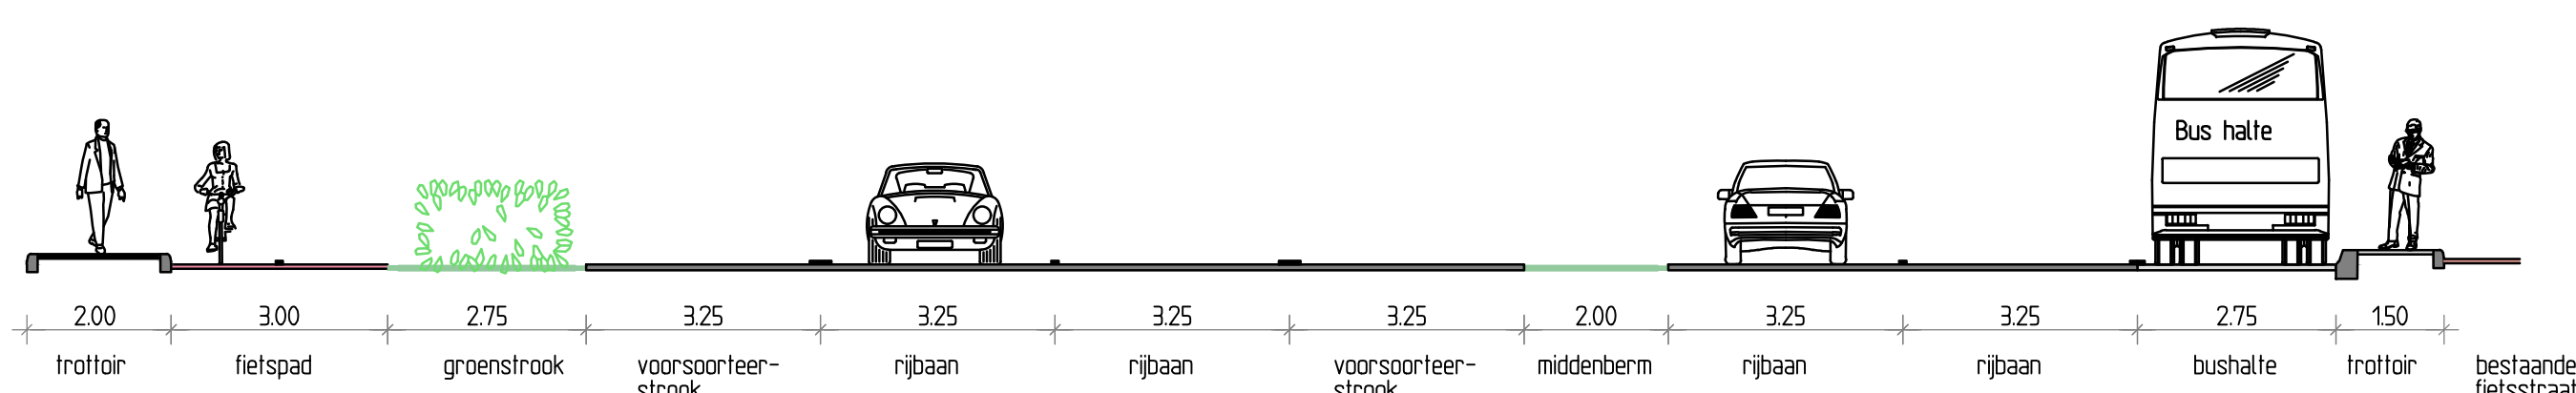

Dwarsprofiel 1


Dwarsdoorsnedes schaal 1:50

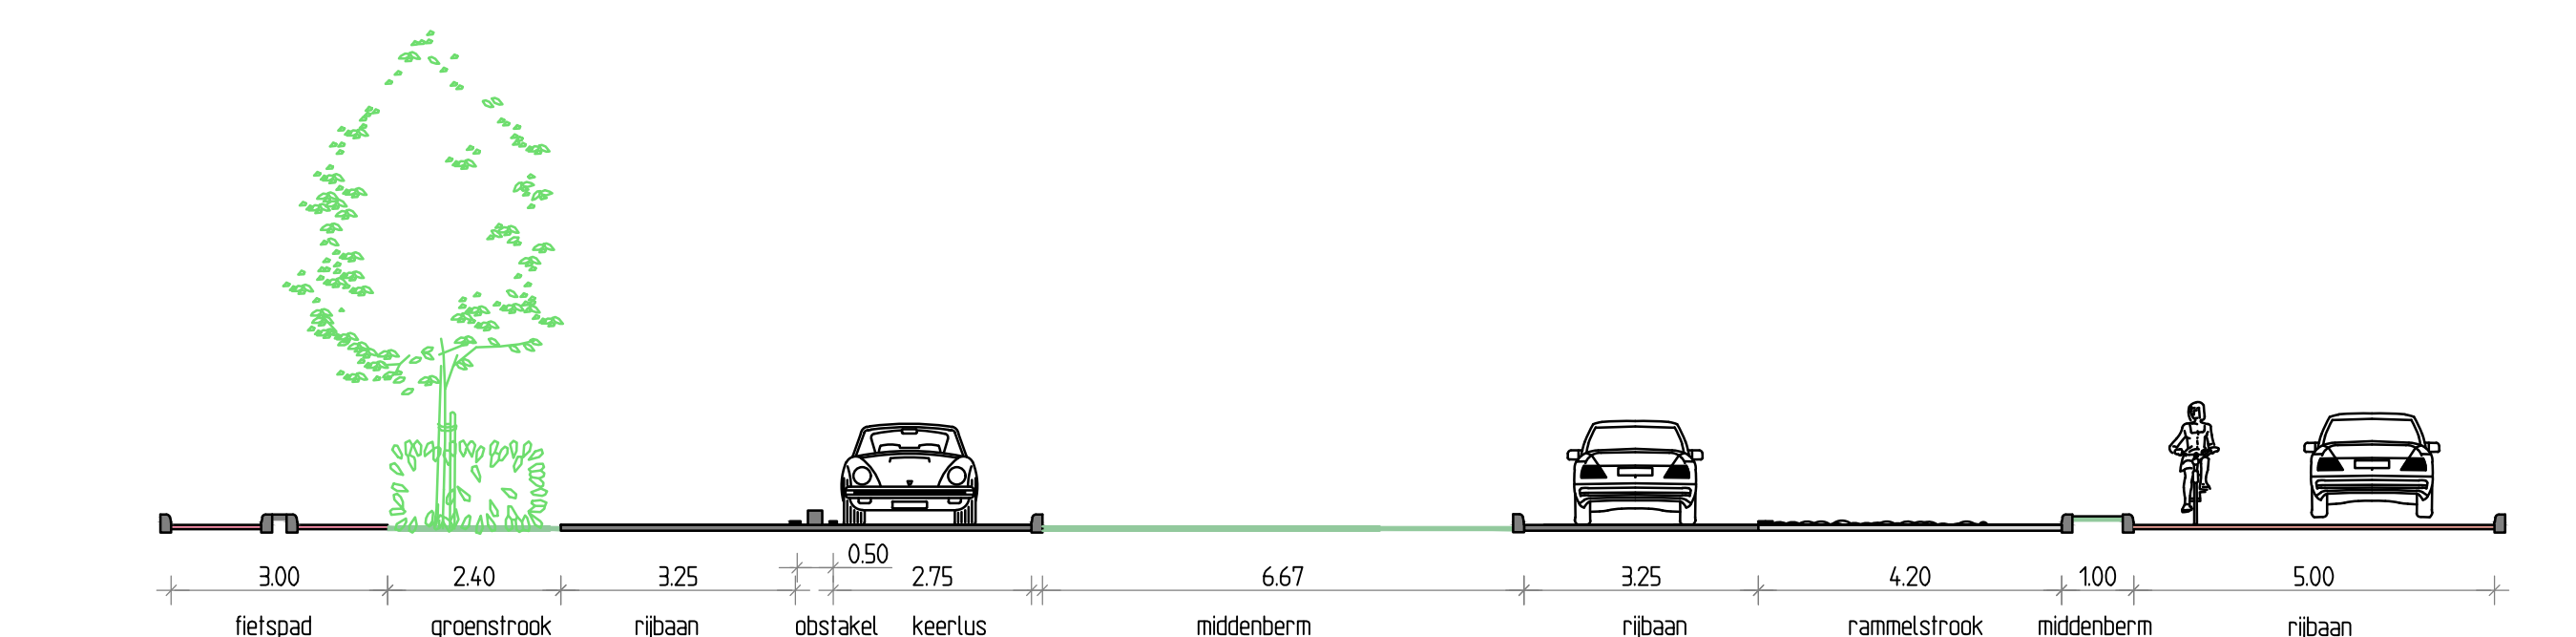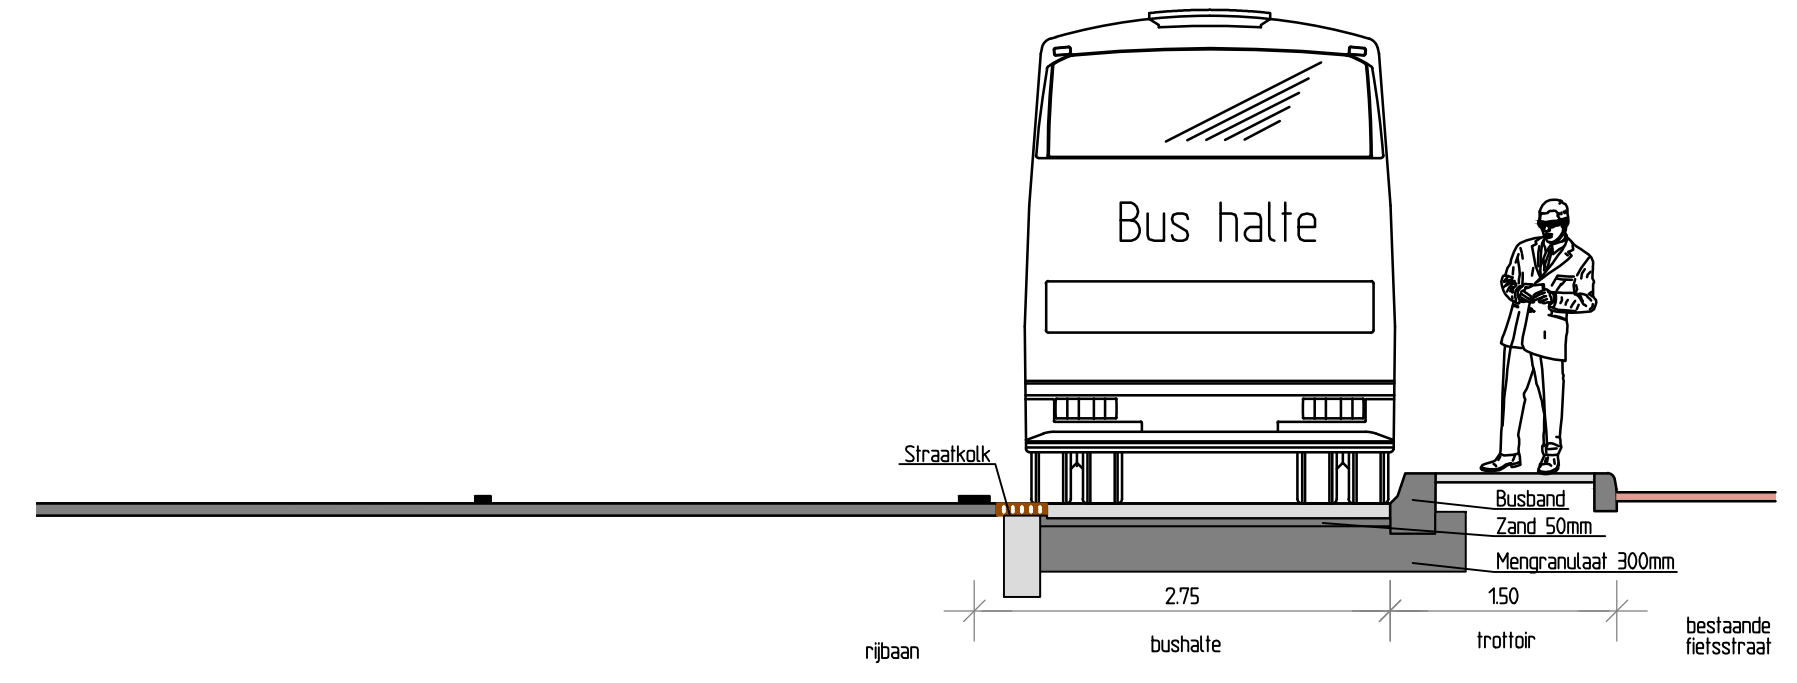

Dwarsprofiel 2

Accordering	
Versie: 4	Ambtelijk akkoord
Gemeente Zuidplas	Per mail dd. 10-06-2016
Gemeente Rotterdam	Per mail dd. 30-05-2016
Gemeente Capelle aan den IJssel	Per mail dd. 09-06-2016

Gecontroleerd	V.v. Meijerfeldt 10-06-2016	Vrijgegeven	M. d. Veen 10-06-2016
ARCADIS			
Piet Mondriaanlaan 26 Postbus 220 3800 AE Amersfoort Tel 088 4261 261 Fax 033 4772 000 info@arcadis.nl www.arcadis.nl			
Opdrachtgever: Gemeente Rotterdam			
Onderwerp: Reconstructie Hoofdweg Variant 3.3: 2x1 met VRI Blad 1			
Fase: Definitief ontwerp			
Schaal: 1:500	Dissectie: Mobiliteit	Status: Definitief	Projectleider: V.v. Meijerfeldt
Bladformaat: A0	Contractnummer: D03091.000024	Tekeningnummer: WE-SO-DES-P-1321.4	Versie: 4

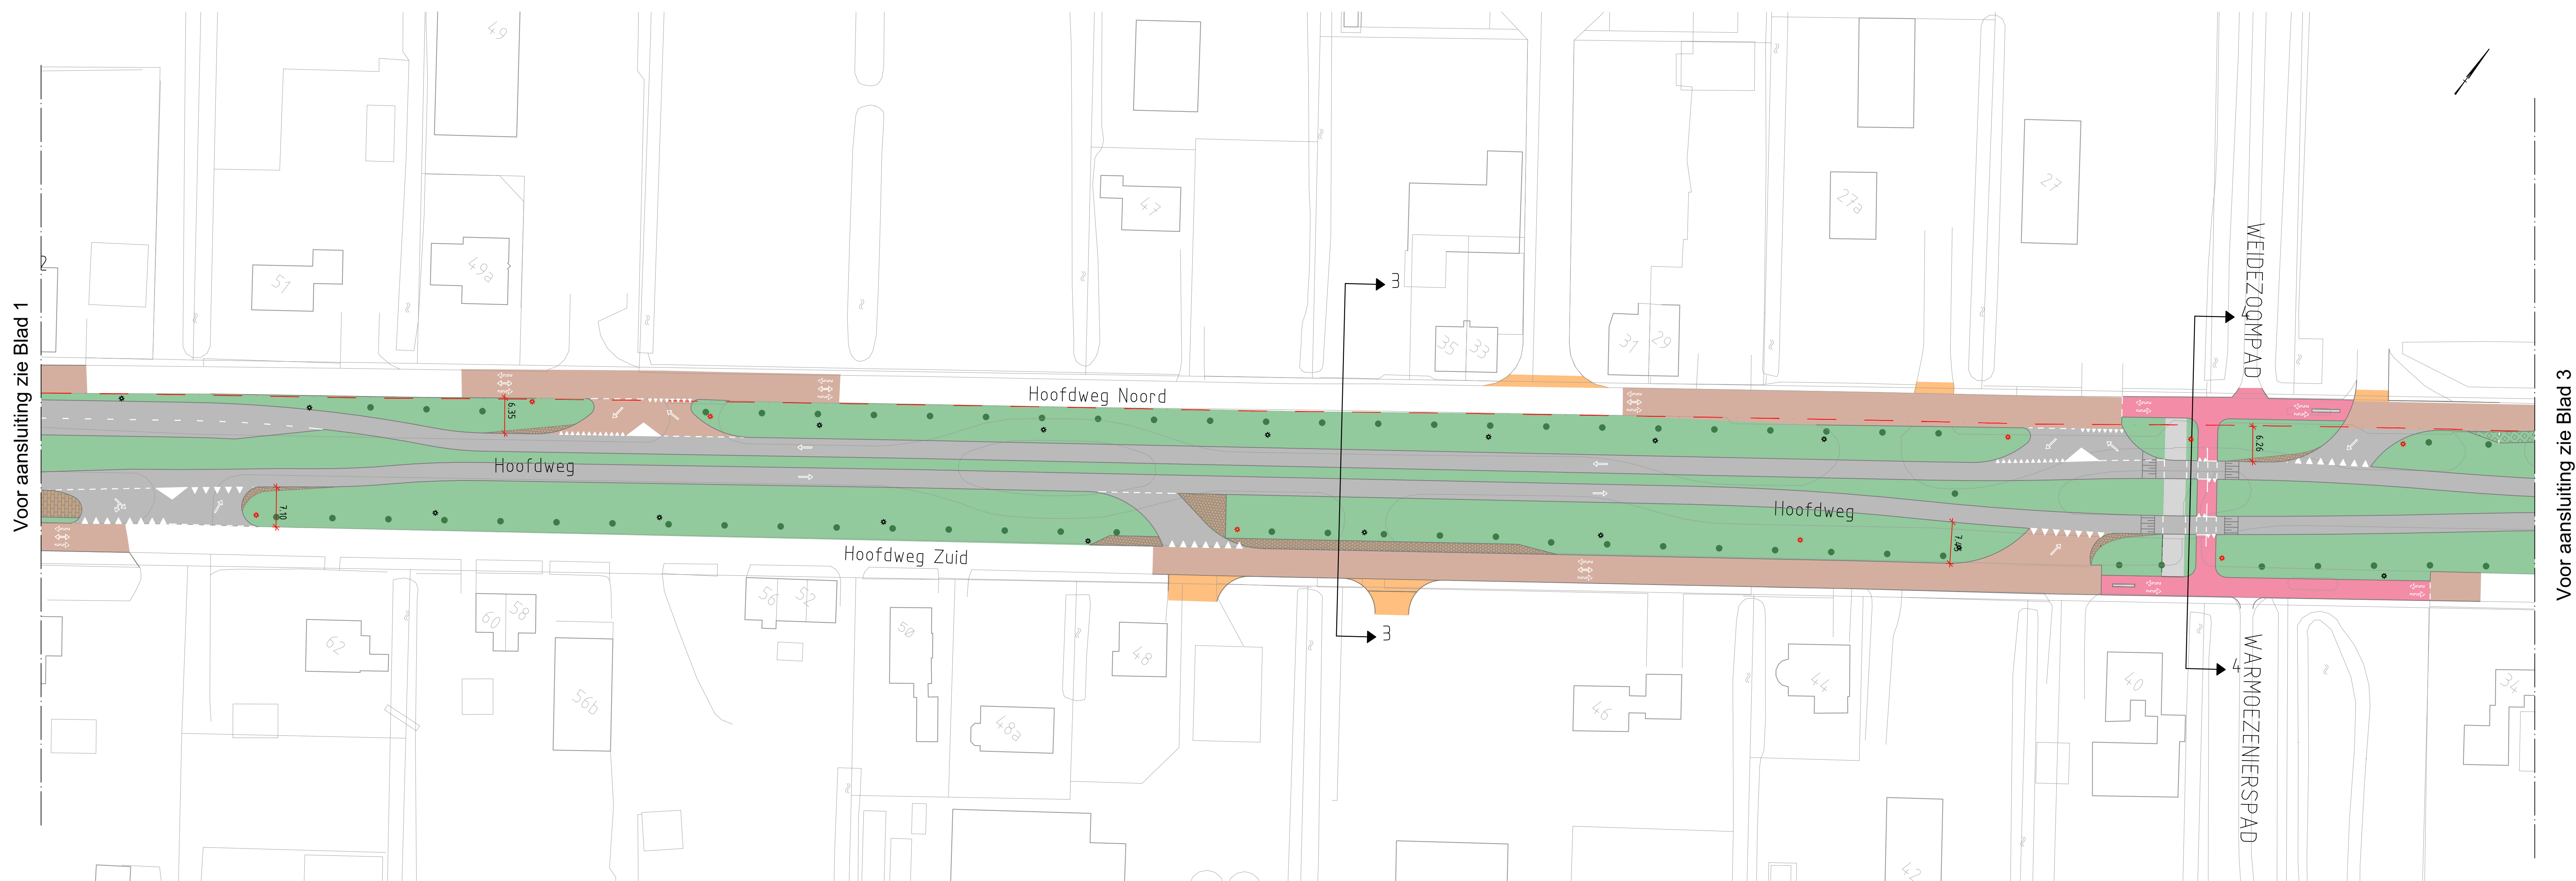

LEGENDA	
Verhardingen	
	Aanbrengen asfaltconstructie rijbaan
	Aanbrengen verharding rijbaan (betonstraatstenen)
	Aanbrengen grasbetonteegels
	Aanbrengen fietspad (betonstraatstenen)
	Aanbrengen grijze trottoir tegels (300x300x50), ter plaatsen van uitritten tegels (300x300x80)
	Aanbrengen laag teelende/gras
	Watergang/Plas
	Ramenstrook
	Aansluiten op bestaande op- en afritten
	Verplicht te plaatsen lichtmast
	Vrij te plaatsen lichtmast
	Indicatie boom locaties
	Onafsluitingen
	Verkeersregelinstantie
	Fietsstels


Bijbehorende tekeningen:

-
-
-
-


Gebruikte ondergronden

x-WE-SO-ARC-NW-var3-008	10-06-2016
x-WE-SO-OTH-NW-001	20-11-2014
x-WE-SO-DWM-NW-var3-009	10-06-2016
-	-
x-WE-SO-VLM-NW-verlichting-var3-003	11-01-2016
x-WE-SO-NLP-NW-Bomen-002	25-02-2016
x-WE-SO-SCH-NW-var3-005	11-05-2016
-	-

Dwarsdoorsnedes schaal 1:100

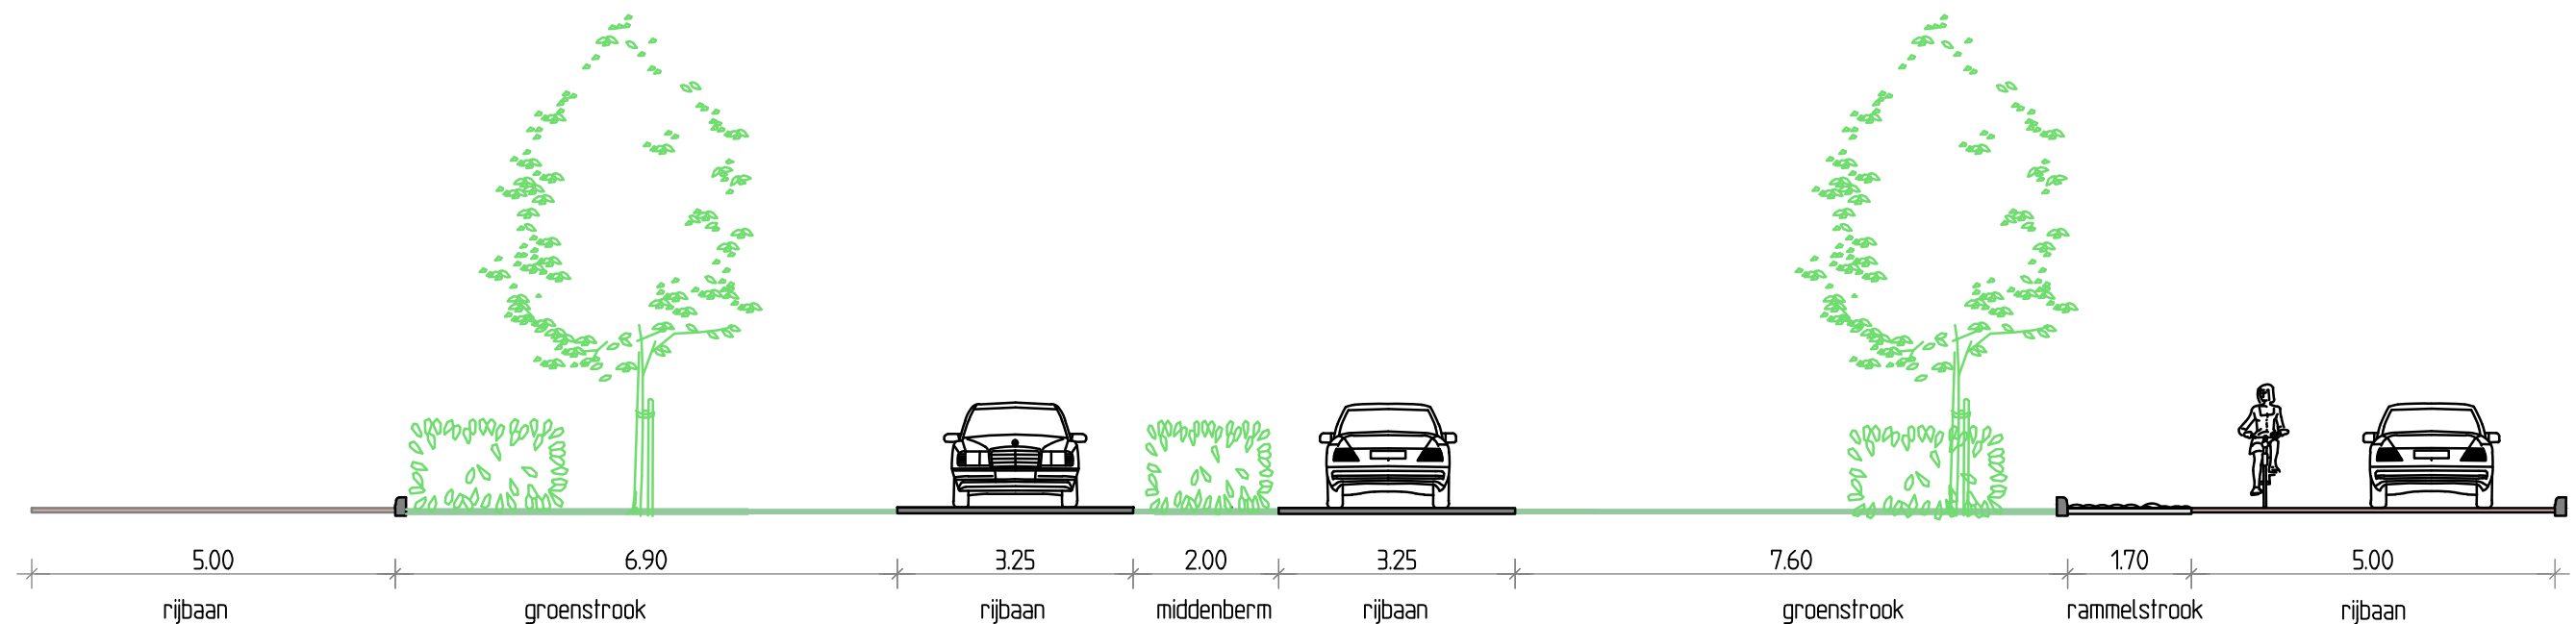

Dwarsprofiel 3

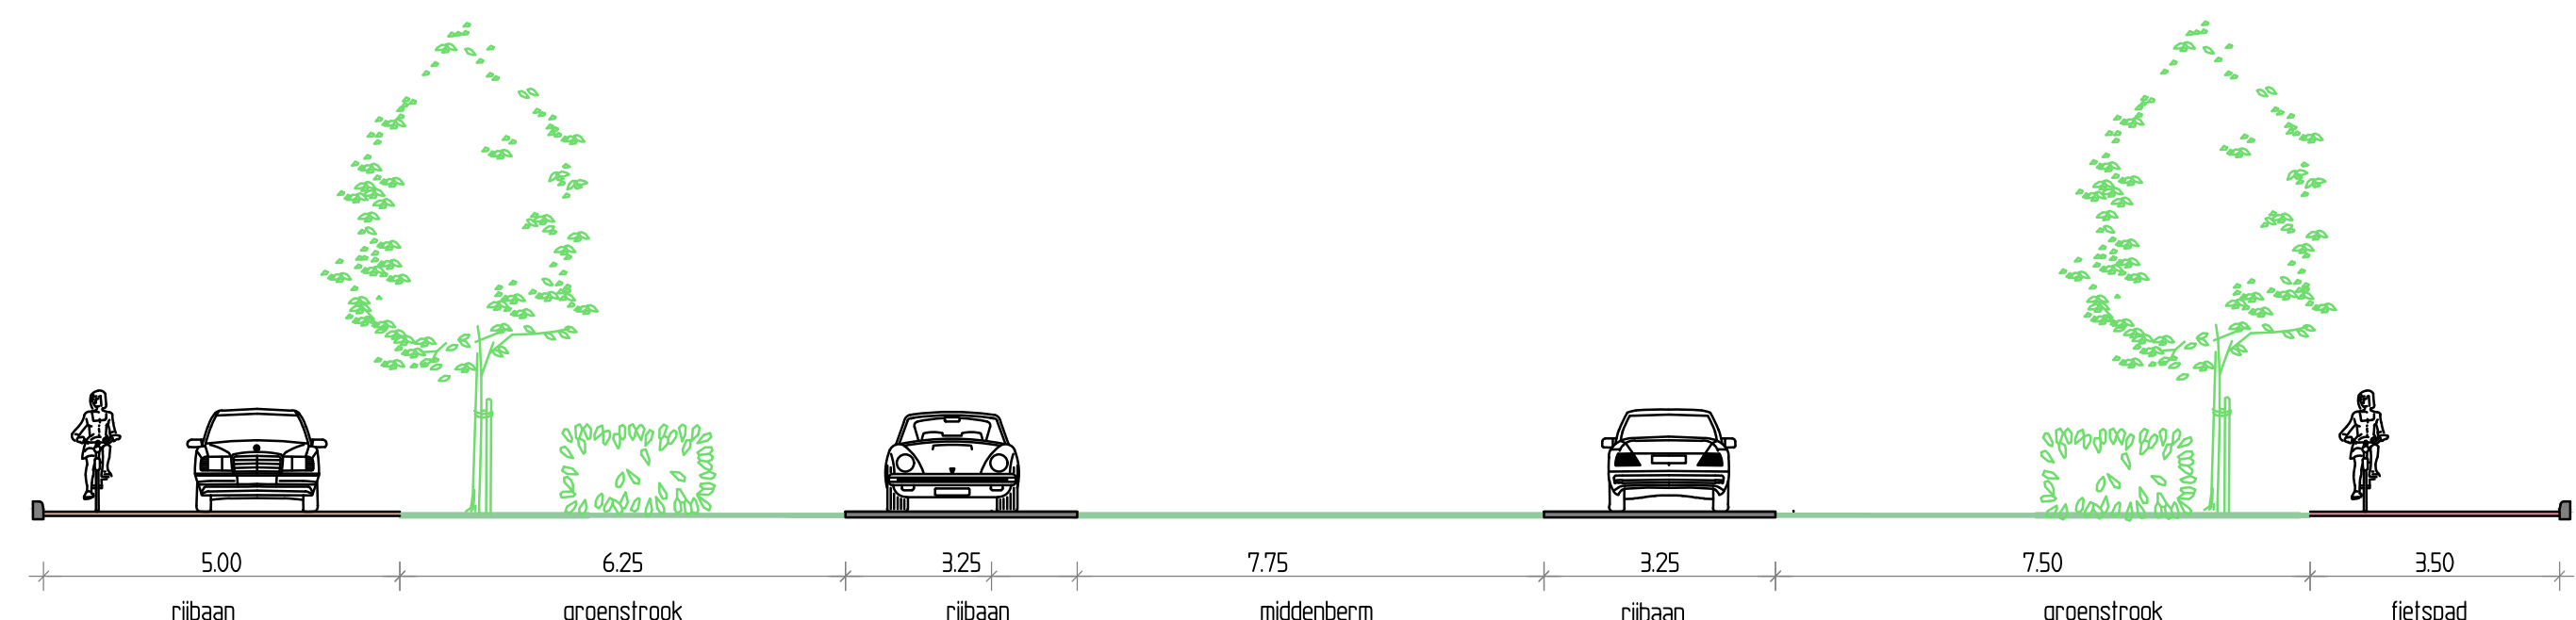


Dwarsprofiel 4

Accordering	
Versie: 4	
	Ambtelijk akkoord
Gemeente Zuidplas	Per mail d.d. 10-06-2016
Gemeente Rotterdam	Per mail d.d. 30-05-2016
Gemeente Capelle aan den IJssel	Per mail d.d. 09-06-2016

Gecontroleerd	V.v. Meijerfeldt 10-06-2016	Vrijgegeven	M. v.d. Veen 10-06-2016
ARCADIS			
Piet Mondriaanlaan 26 Postbus 220 3800 AE Amersfoort Tel 033 4771 000 Fax 033 4772 000 info@arcadis.nl www.arcadis.nl			
Opdrachtgever: Gemeente Rotterdam			
Ontwerp: Arcadis Nederland BV			
Project: Hoofdweg			
Onderwerp: Reconstructie Hoofdweg Variant 3.3: 2x1 met VRI Blad 2			
Fase: Definitief ontwerp			
Schaal: 1:500	Divisie: Mobiliteit		
Bladformaat: A0	Status: Definitief		
Contractnummer:	Projectleider: V. v. Meijerfeldt		
Projectnummer: D03091.000024	Tekeningnummer: WE-SO-DES-P-1322	Versie: 4	

Voor aansluiting zie Blad 2

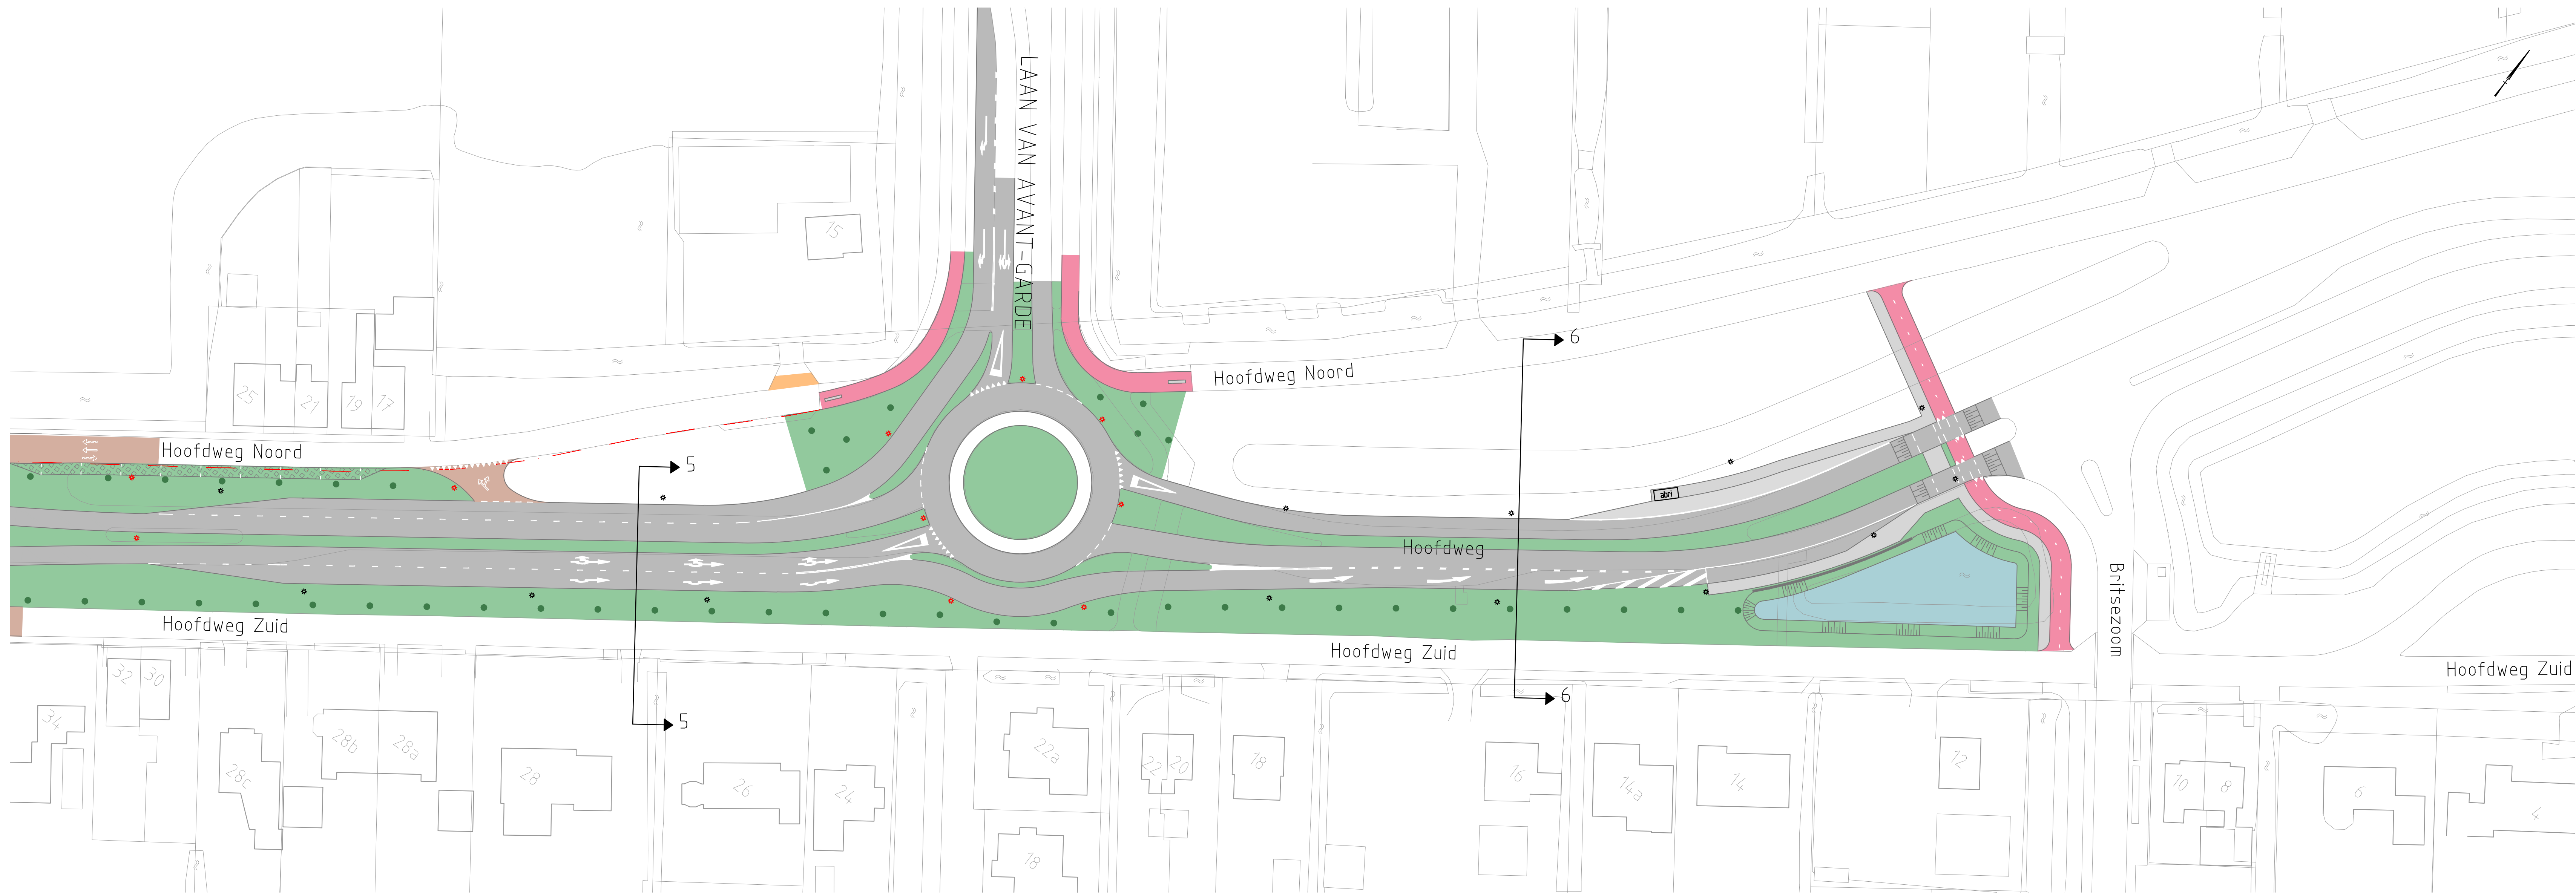


LEGENDA	
Verhardingen	
	Aanbrengen asfaltconstructie rijbaan
	Aanbrengen verharding rijbaan (betonstraatstenen)
	Aanbrengen grasbetontegels
	Aanbrengen fietspad (betonstraatstenen)
	Aanbrengen grijze trottoir tegels (300x300x50), ter plaatsen van uitritten tegels (300x300x80)
	Aanbrengen laag teelende/gras
	Watergang/Plas
	Ranmelstrook
	Aansluiten op bestaande op- en afritten
	Verplicht te plaatsen lichtmast
	Vrij te plaatsen lichtmast
	Indicatie boom locaties
	Onafzienruggen
	Verkeersregelsinstallatie
	Fietssius


Bijbehorende tekeningen:

Gebruikte ondergronden	
x-WE-SD-ARC-NW-var3-008	10-06-2016
x-WE-SD-OTH-NW-001	20-11-2014
x-WE-SD-DWM-NW-var3-009	10-06-2016
-	
x-WE-SD-VLM-NW-verlichting-var3-003	11-01-2016
x-WE-SD-NLP-NW-Bomen-002	25-02-2016
x-WE-SD-SCH-NW-var3-005	11-05-2016
-	

Dwarsdoorsneden schaal 1:100

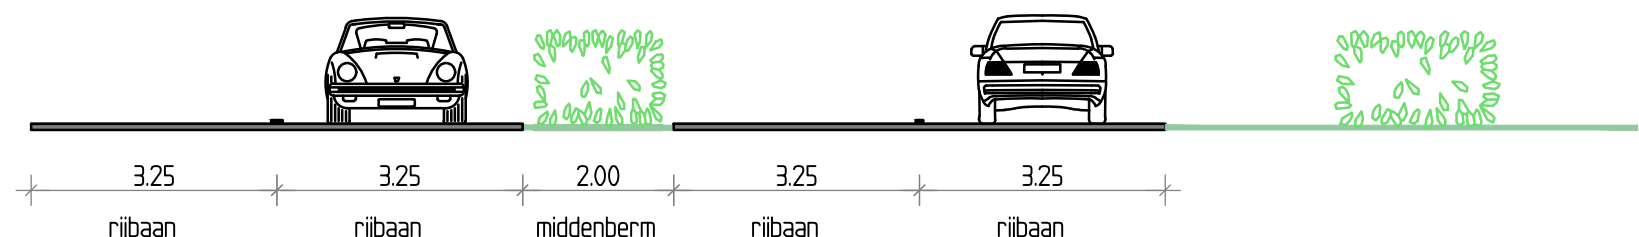

Dwarsprofiel 5

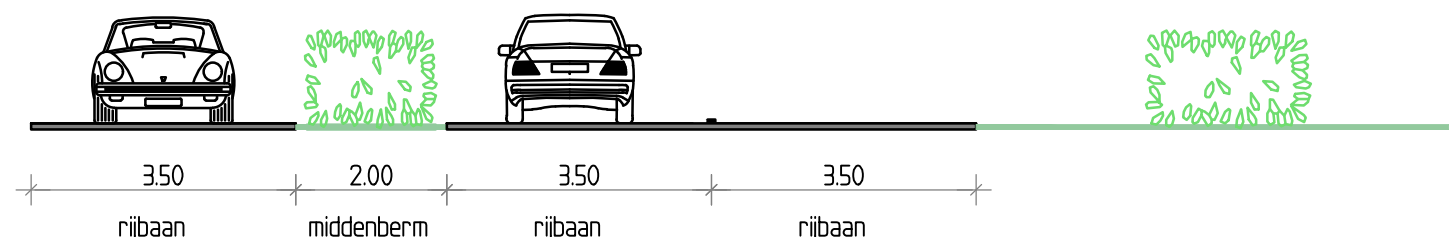

Dwarsprofiel 6

Accordering	
Versie: 4	
	Ambtelijk akkoord
Gemeente Zuidoost	Per mail d.d. 10-06-2016
Gemeente Rotterdam	Per mail d.d. 30-05-2016
Gemeente Capelle aan den IJssel	Per mail d.d. 09-06-2016

Gecontroleerd : V.v. Meijerfeldt 10-06-2016	Vrijgegeven : M.v.d. Veen 10-06-2016
ARCADIS	
Piet Mondriaanlaan 26 Postbus 220 3800 AE Amersfoort Tel 033 4771 000 Fax 033 4772 000 info@arcadis.nl www.arcadis.nl	
Opdrachtgever : Gemeente Rotterdam	
Ontwerp : Arcadis Nederland BV	
Project : Hoofdweg	
Onderwerp : Reconstructie Hoofdweg Variant 3.3: 2x1 met VRI Blad 3	
Fase : Definitief ontwerp	
Schaal : 1:500	Disversie : Mobiliteit
Bladformaat : A0	Status : Definitief
Contractnummer : D03091.000024	Projectleider : V.v. Meijerfeldt
Projectnummer : D03091.000024	Tekeningnummer : WE-SO-DES-P-1323 4
Versie : 4	