


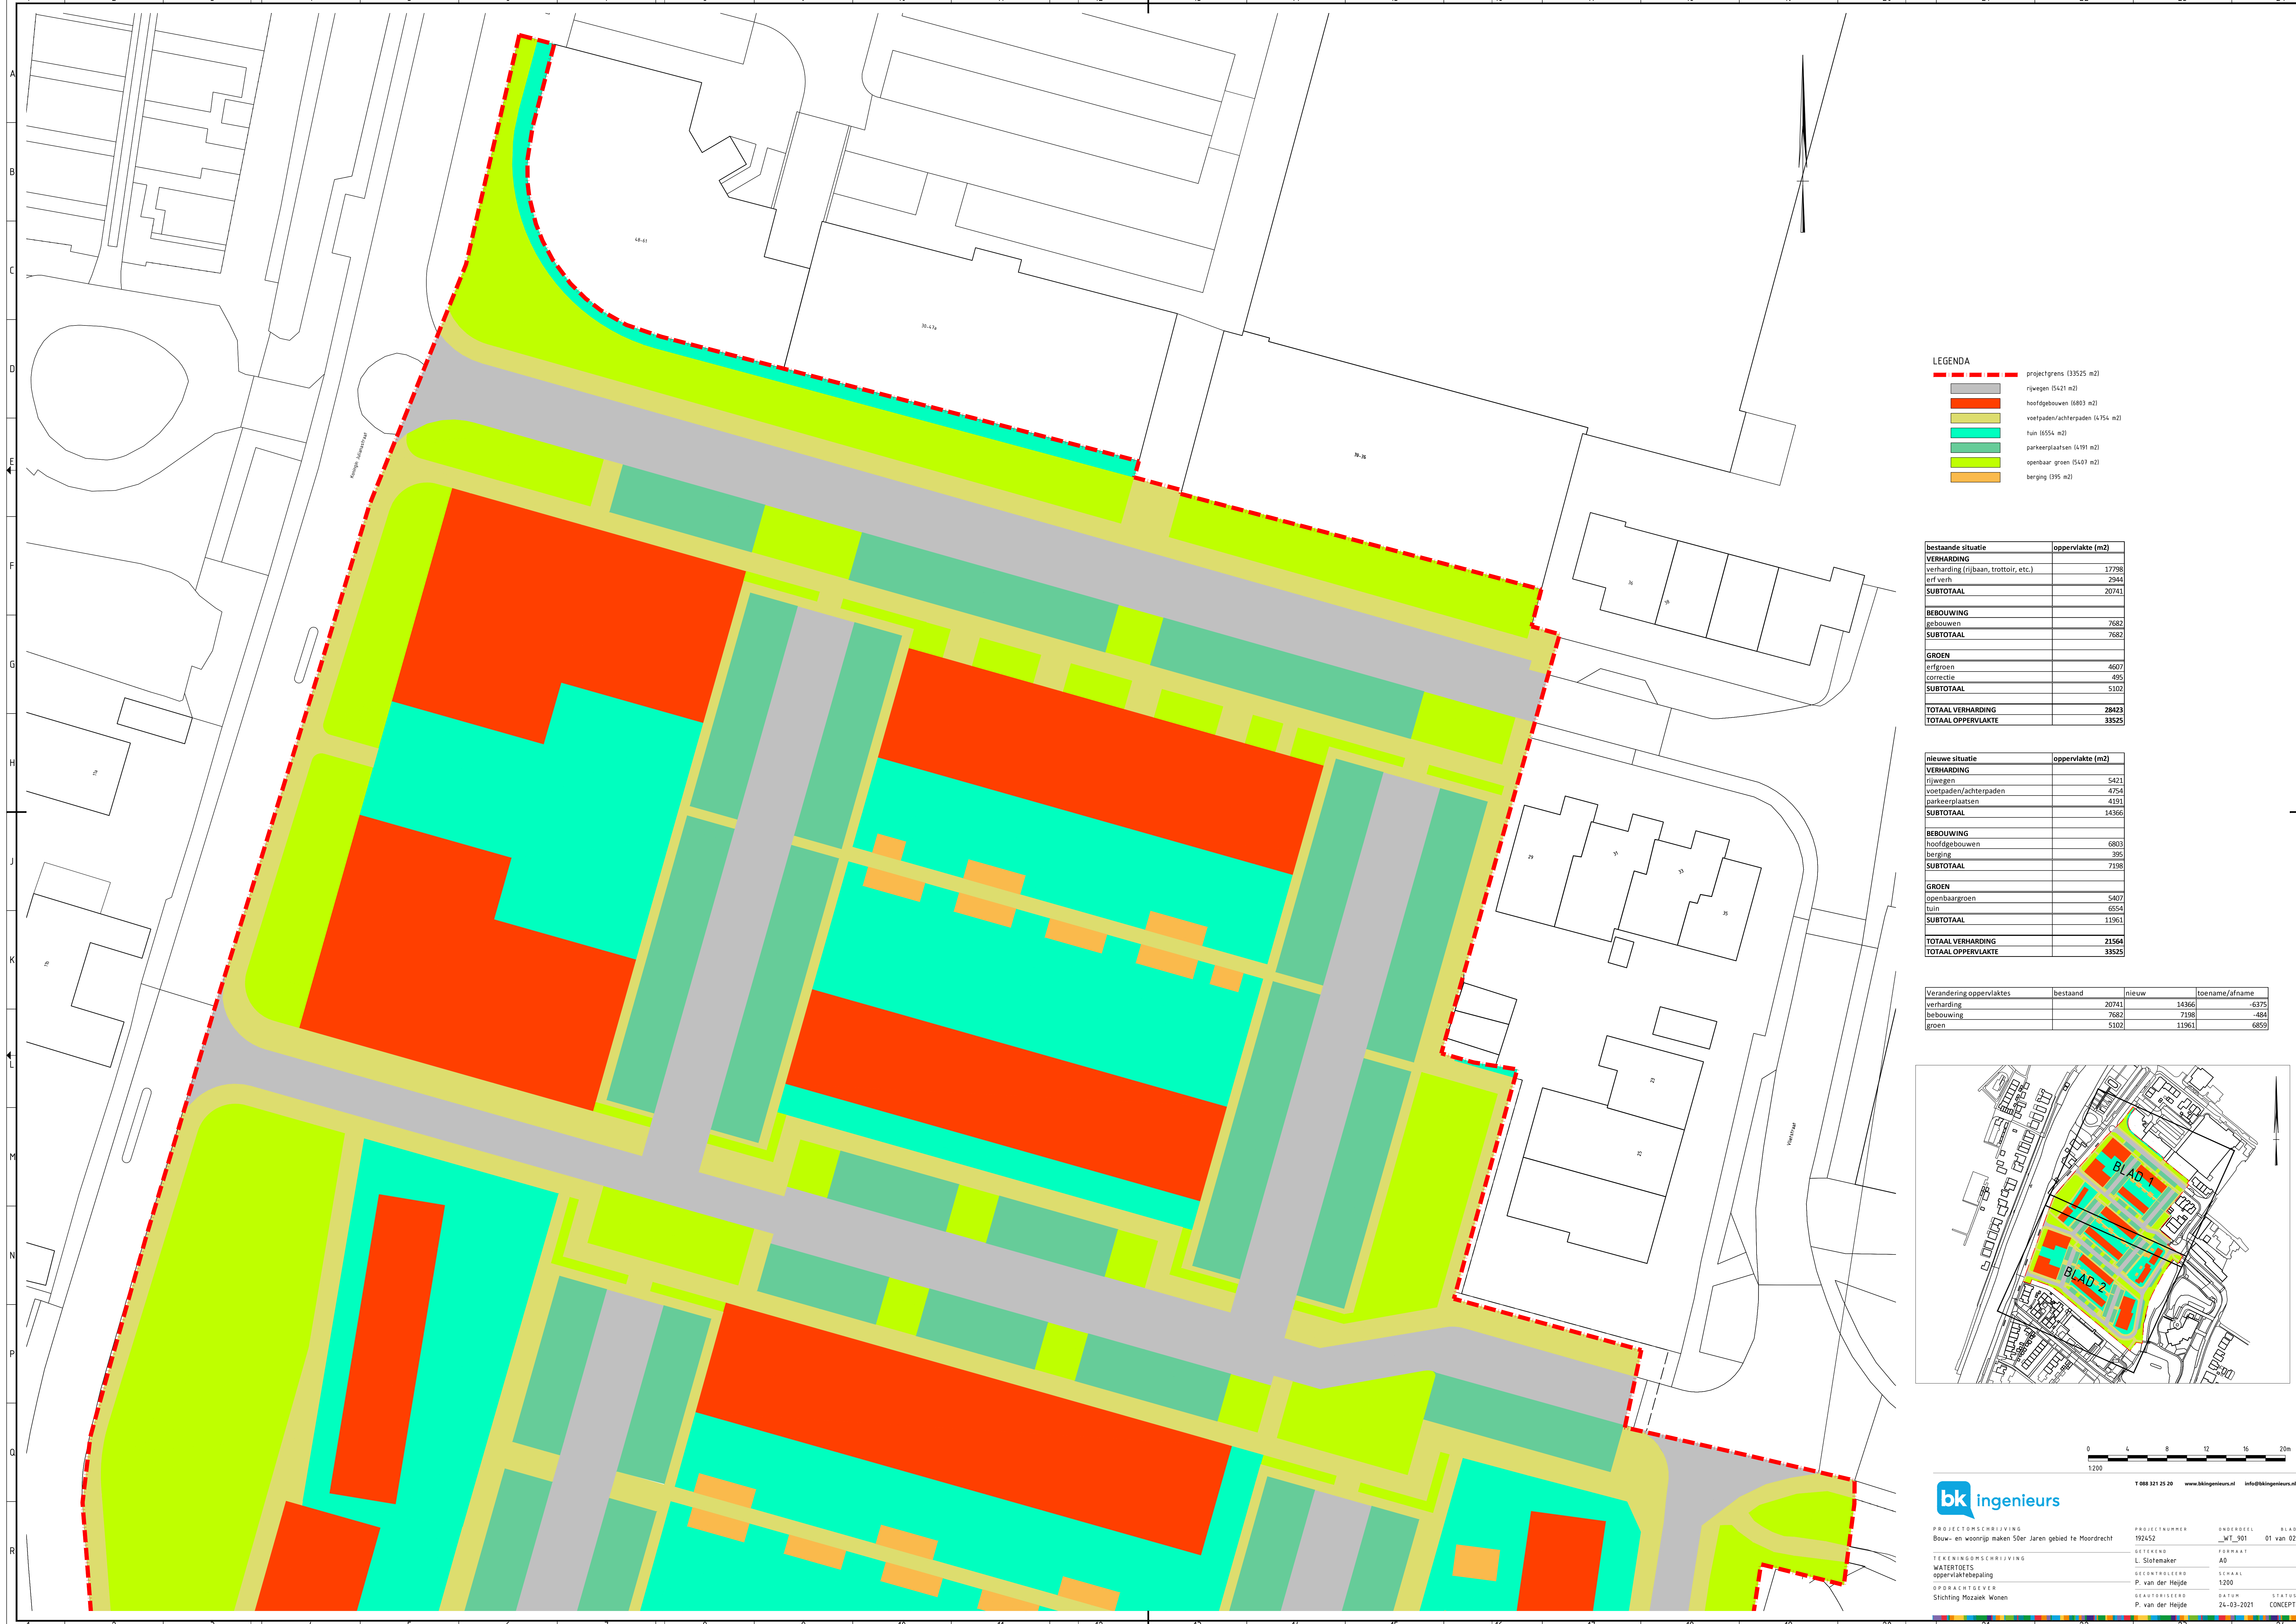

| LEGENDA     |                                 |
|-------------|---------------------------------|
| <div></div> | projectgrens (33525 m2)         |
| <div></div> | rijwegen (5421 m2)              |
| <div></div> | hoofdgebouwen (6803 m2)         |
| <div></div> | voetpaden/achterpaden (4754 m2) |
| <div></div> | tuin (6554 m2)                  |
| <div></div> | parkeerplaatsen (4191 m2)       |
| <div></div> | openbaar groen (5407 m2)        |
| <div></div> | berging (395 m2)                |

| bestaande situatie                   | oppervlakte (m2) |
|--------------------------------------|------------------|
| VERHARDING                           |                  |
| verharding (rijbaan, trottoir, etc.) | 17798            |
| erf verh                             | 2944             |
| SUBTOTAAL                            | 20741            |
| BEBOUWING                            |                  |
| gebouwen                             | 7682             |
| SUBTOTAAL                            | 7682             |
| GROEN                                |                  |
| erfgroen                             | 4607             |
| correctie                            | 435              |
| SUBTOTAAL                            | 5102             |
| TOTAAL VERHARDING                    | 28423            |
| TOTAAL OPPERVLAKTE                   | 33525            |

| nieuwe situatie       | oppervlakte (m2) |
|-----------------------|------------------|
| VERHARDING            |                  |
| rijwegen              | 5421             |
| voetpaden/achterpaden | 4754             |
| parkeerplaatsen       | 4191             |
| SUBTOTAAL             | 14366            |
| BEBOUWING             |                  |
| hoofdgebouwen         | 6803             |
| berging               | 395              |
| SUBTOTAAL             | 7198             |
| GROEN                 |                  |
| openbaargroen         | 5407             |
| tuin                  | 6554             |
| SUBTOTAAL             | 11961            |
| TOTAAL VERHARDING     | 21564            |
| TOTAAL OPPERVLAKTE    | 33525            |

| Verandering oppervlaktes | bestaand | nieuw | toename/afname |
|--------------------------|----------|-------|----------------|
| verharding               | 20741    | 14366 | -6375          |
| bebouwing                | 7682     | 7198  | -484           |
| groen                    | 5102     | 11961 | 6859           |



PROJECTOMSCHRIJVING  
Bouw- en woonrijp maken 50er Jaren gebied te Moordrecht

TEKENOMSCHRIJVING  
WATERDELS  
oppervlaktebepaling

OPDRACHTGEVER  
Stichting Mozaiek Wonen

PROJECTNUMMER  
192452

TEKENDE  
L. Slotemaker

GECONTROLEERD  
P. van der Heijde

GEAUTORISEERD  
P. van der Heijde

ONDOORDEEL  
BLAD  
\_WT\_901  
01 van 02

FORMAAT  
A0

SCHAAL  
1:200

STATUS  
CONCEPT

T 088 321 25 20    [www.bkingenieurs.nl](http://www.bkingenieurs.nl)    [info@bkingenieurs.nl](mailto:info@bkingenieurs.nl)




LEGENDA

|  |                                 |
|--|---------------------------------|
|  | projectgrens (33525 m2)         |
|  | rijwegen (5421 m2)              |
|  | hoofdgebouwen (6803 m2)         |
|  | voetpaden/achterpaden (4754 m2) |
|  | tuin (6554 m2)                  |
|  | parkeerplaatsen (4191 m2)       |
|  | openbaar groen (5407 m2)        |
|  | berging (395 m2)                |

| bestaande situatie                   | oppervlakte (m2) |
|--------------------------------------|------------------|
| VERHARDING                           |                  |
| verharding (rijbaan, trottoir, etc.) | 17798            |
| erf verh                             | 2944             |
| SUBTOTAAL                            | 20741            |
| BEBOUWING                            |                  |
| gebouwen                             | 7682             |
| SUBTOTAAL                            | 7682             |
| GROEN                                |                  |
| erfgroen                             | 4607             |
| correctie                            | 435              |
| SUBTOTAAL                            | 5102             |
| TOTAAL VERHARDING                    | 28423            |
| TOTAAL OPPERVLAKTE                   | 33525            |

| nieuwe situatie       | oppervlakte (m2) |
|-----------------------|------------------|
| VERHARDING            |                  |
| rijwegen              | 5421             |
| voetpaden/achterpaden | 4754             |
| parkeerplaatsen       | 4191             |
| SUBTOTAAL             | 14366            |
| BEBOUWING             |                  |
| hoofdgebouwen         | 6803             |
| berging               | 395              |
| SUBTOTAAL             | 7198             |
| GROEN                 |                  |
| openbaargroen         | 5407             |
| tuin                  | 6554             |
| SUBTOTAAL             | 11961            |
| TOTAAL VERHARDING     | 21564            |
| TOTAAL OPPERVLAKTE    | 33525            |

| Verandering oppervlaktes | bestaand | nieuw | toename/afname |
|--------------------------|----------|-------|----------------|
| verharding               | 20741    | 14366 | -6375          |
| bebouwing                | 7682     | 7198  | -484           |
| groen                    | 5102     | 11961 | 6859           |

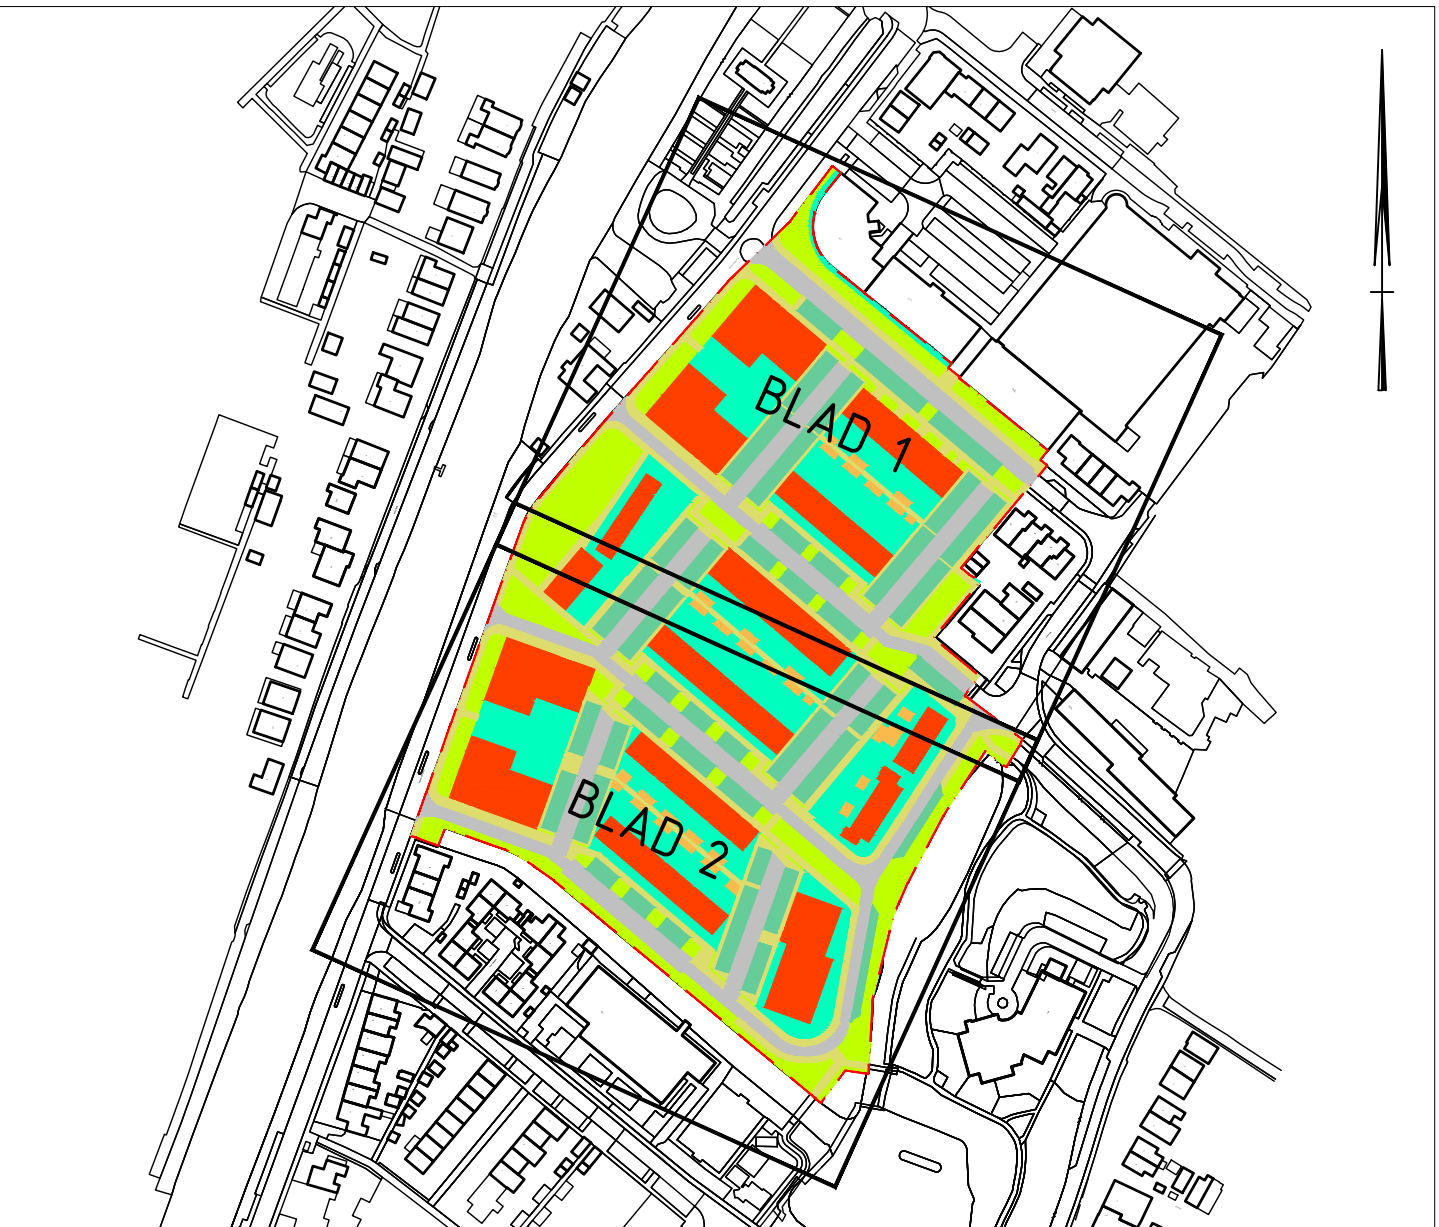

T 088 321 25 20    [www.bkingenieurs.nl](http://www.bkingenieurs.nl)    [info@bkingenieurs.nl](mailto:info@bkingenieurs.nl)

PROJECTOMSCHRIJVING  
Bouw- en woonrijp maken 50er Jaren gebied te Moordrecht

TEKENINGOMSCHRIJVING  
WATERDELS  
oppervlaktebepaling

OPDRACHTGEVER  
Stichting Mozaiek Wonen

PROJECTNUMMER  
192452

ONTOEGEEL  
\_WT\_901

STADIUM  
A0

TEKENING  
L. Slotemaker

GECONTROLEERD  
P. van der Heijde

GEAUTORISEERD  
P. van der Heijde

BLAD  
02 van 02

FORMAAT  
A0

SCHAAL  
1:200

DATUM  
24-03-2021

STATUS  
CONCEPT