



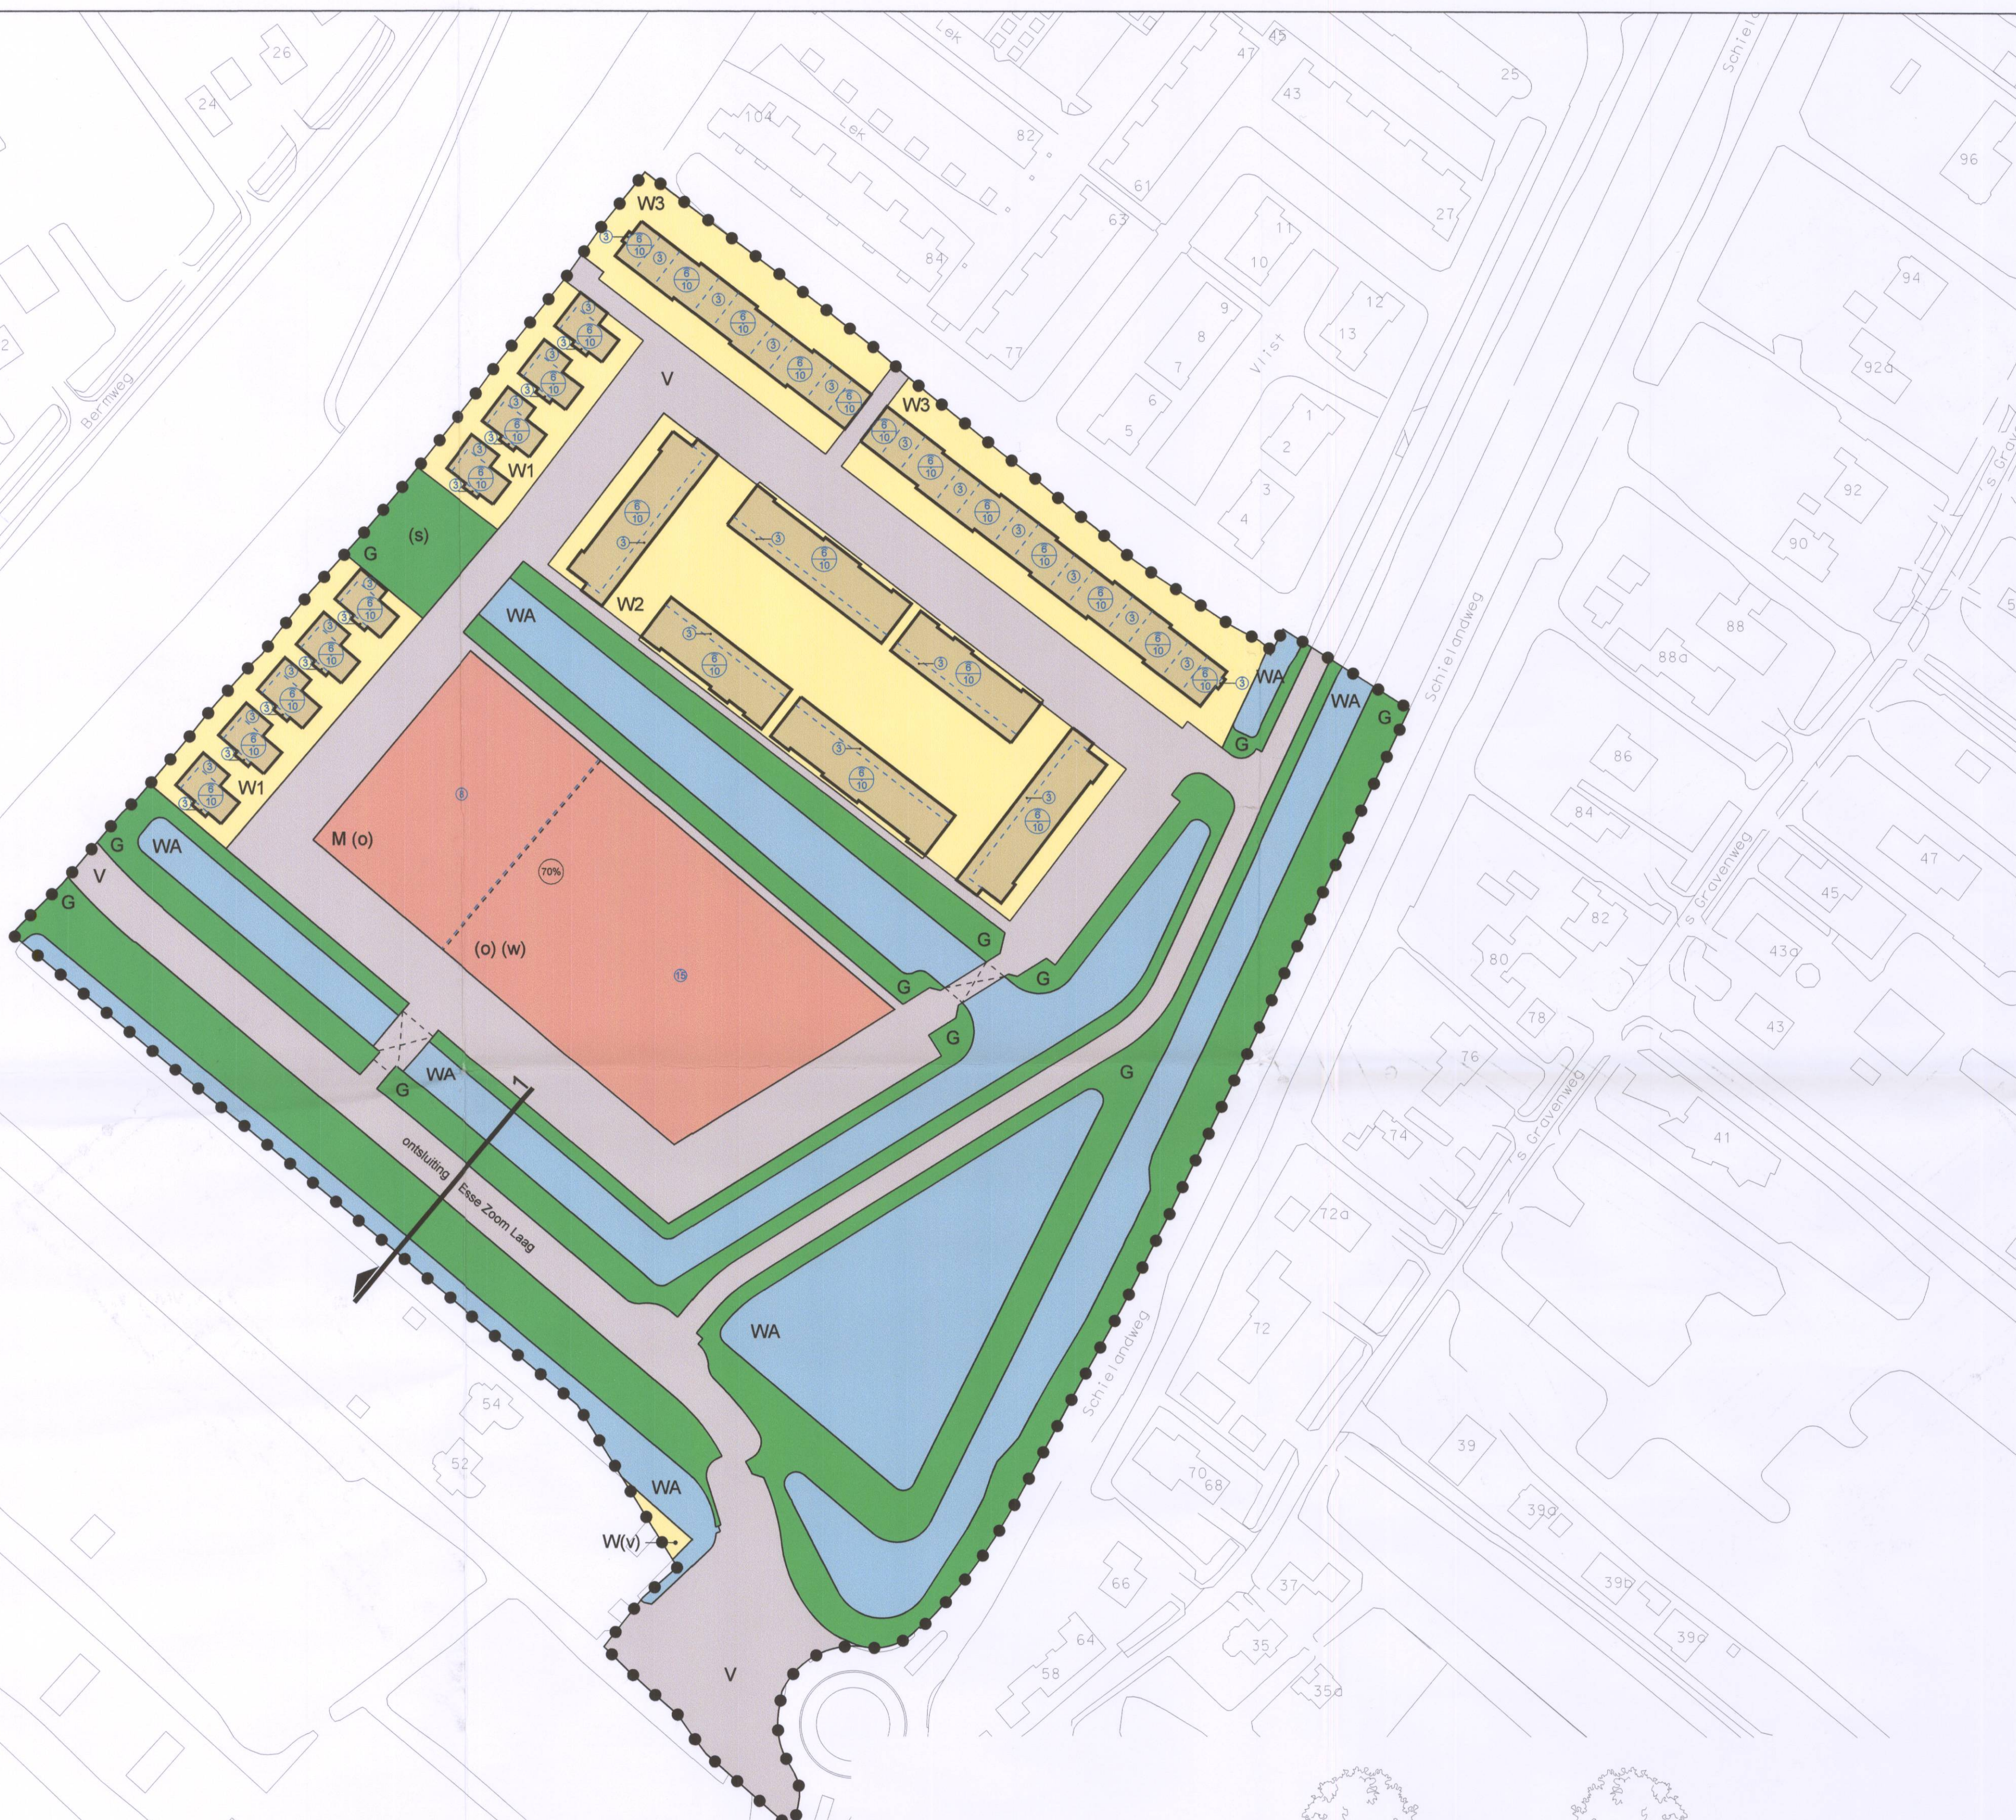

BESTEMMINGEN			Artikel
	G	Groen	2
	M	Maatschappelijk	3
	V	Verkeersdoeleinden	4
	WA	Water	5
	W(v)	Woondoeleinden (vrijstaand)	6
	W1	Woondoeleinden 1	7
	W2	Woondoeleinden 2	8
	W3	Woondoeleinden 3	9

AANDUIDINGEN	
	plangrens
	bouwwijk bouwgrans bestemmingsvlak bestemmingsgrens
	brug
	lettercode aanduiding
(o)	onderwijs
(s)	speelvoorziening
(w)	woningen
	profiel
	hoogtescheidingslijn
	maximale bouwhoogte in meters
	maximale goot- en bouwhoogte in meters
	maximale bebouwingspercentage

VERKLARING	
	gegevens GBKN

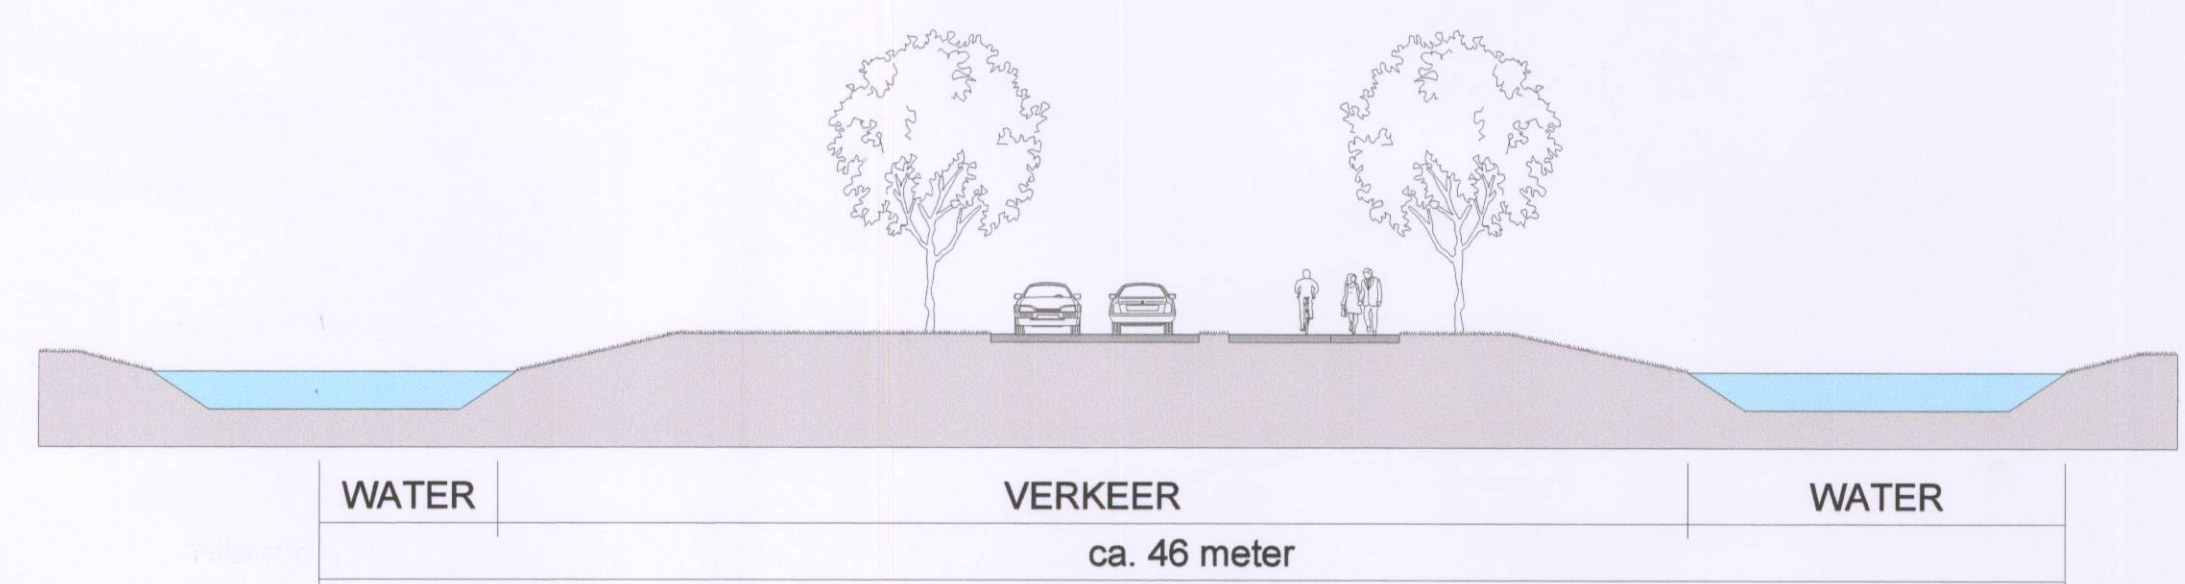

profiel 1 schaal 1:200

opdrachtgever:

gemeente Nieuwerkerk aan den IJssel

werk:

uitwerkingsplan Esse Zoom Hoog

onderwerp:

plankaart

datum:

a 14-05-2007

b 15-05-2007

c 27-08-2007

d -

geleend:

BOM

gezien:

schaal:

1:1000

5272.0

formaat:

80 x 56.5

01

vhp
stedebouwkundigen
architecten
landschapsarchitecten

noordereiland
prins Hendrikade 14
postbus 9031
3007 aa rotterdam
telefoon 010 452 07 44
fax 010 453 24 54
vhp@vhp.nl
www.vhp.nl

directie:
ir. r. klein
ir. f.a.j.m. marks
ir. a. van der
ir. a. van der

P:\5272\52720\metatou\wv\2007-04\wvplan essezoom hoog-kdr.dgn