


|                                                                                    |   |                             |                                                   |
|------------------------------------------------------------------------------------|---|-----------------------------|---------------------------------------------------|
|     | <b>A</b><br>Amelanchier lamarckii<br>Drents krentenboomje<br>1 per m², h= 80/100cm<br>5% aandeel in bossage | <b>solitair</b><br>4 st.    | <b>bossage</b><br>105 st.                         |
|    | <b>B</b><br>Alnus glutinosa<br>Zwarte Els<br>1 per m², h= 80/100cm<br>20% aandeel in bossage                | 3 st.                       | 415 st.                                           |
|    | <b>C</b><br>Alnus incana<br>Witte els<br>1 per m², h= 80/100cm<br>20% aandeel in bossage                    | 2 st.                       | 415 st.                                           |
|    | <b>D</b><br>Carpinus betulus<br>Haagbeuk<br>1 per m², h= 80/100cm<br>20% aandeel in bossage                 | -                           | 415 st.                                           |
|    | <b>E</b><br>Acer campestre<br>veldesdoorn<br>1 per m², h= 80/100cm<br>20% aandeel in bossage                | -                           | 415 st.                                           |
|    | <b>F</b><br>Ilex aquifolium<br>Hulst<br>1 per m², h= 80/100cm<br>5% aandeel in bossage                      | 5 st.                       | 105 st.                                           |
|    | <b>G</b><br>Sorbus intermedia<br>Liesterbes<br>1 per m², h= 80/100cm<br>5% aandeel in bossage               | -                           | 105 st.                                           |
|    | <b>H</b><br>Viburnum opulus<br>Gelderse roos<br>1 per m², h= 80/100cm<br>5% aandeel in bossage              | -                           | 105 st.                                           |
|   | <b>I</b><br>Fraxinus excelsior<br>Es<br>stammaat 12-14                                                      | 20 st.                      | -                                                 |
|  | <b>J</b><br>Prunus avium<br>zoete kers<br>stammaat 12-14                                                    | 3 st.                       | -                                                 |
|  | <b>K</b><br>Ligustrum vulgare<br>Liguster                                                                   | 5 st.                       | -                                                 |
|  | <b>L</b><br>Rietkraag                                                                                       | nieuw<br>bestaand<br>totaal | ca. 660 m2<br>-<br>ca. 660 m2                     |
|  | <b>M</b><br>Fagus sylvatica                                                                                 | nieuw<br>bestaand<br>totaal | h=80/100cm<br>ca. 140m'<br>ca. 338m'<br>ca. 478m' |
|                                                                                    |   |                             | h=180/200cm<br>ca. 30M'<br>-<br>ca. 30M'          |

|                                    |              |
|------------------------------------|--------------|
| totaal aan te vullen               |              |
| teelaarde t.b.v. volle grond teelt | = ca. 1390m³ |
| totaal aan te vullen gele grond    |              |
| t.b.v. teelt op verharde vloer     | = ca. 5370m³ |
| totaal te ontgraven t.b.v.         |              |
| uitbreiding infiltratiepeel        | = ca. 6750m³ |

|                                                                                     |                                                                                 |            |
|-------------------------------------------------------------------------------------|---------------------------------------------------------------------------------|------------|
|  | - grassen,<br>hoogte 2 - 5 cm<br>periodiek gemaaid                              | ca. 1950m³ |
|  | - natuurlijk grasland,<br>varierend in hoogte 10 - 20 cm<br>2x per jaar gemaaid | ca. 2590m³ |
|  | - natuurlijk grasland,<br>varierend in hoogte 20 - 40 cm<br>niet gemaaid        | ca. 1035m³ |
|  | - rietoever,<br>niet gemaaid                                                    | ca. 665m³  |
|  | - bossage<br>planten A t/m H                                                    | ca. 2065m³ |
|  | aan te planten solitaire heesters                                               |            |
|  | aan te planten solitaire bomen                                                  |            |
|  | aan te planten <i>Fagus sylvatica</i> haag<br>4st/m' h=80/100cm - 180/200cm     |            |
|  | bestaande <i>Fagus sylvatica</i> haag                                           |            |
|  | bestaande bomen cq.<br>bestaande bomen die verplaatst worden                    |            |
|  | te verplaatsen bestaande bomen                                                  |            |
|  | bestaande laan t.p.v. openbare weg                                              |            |

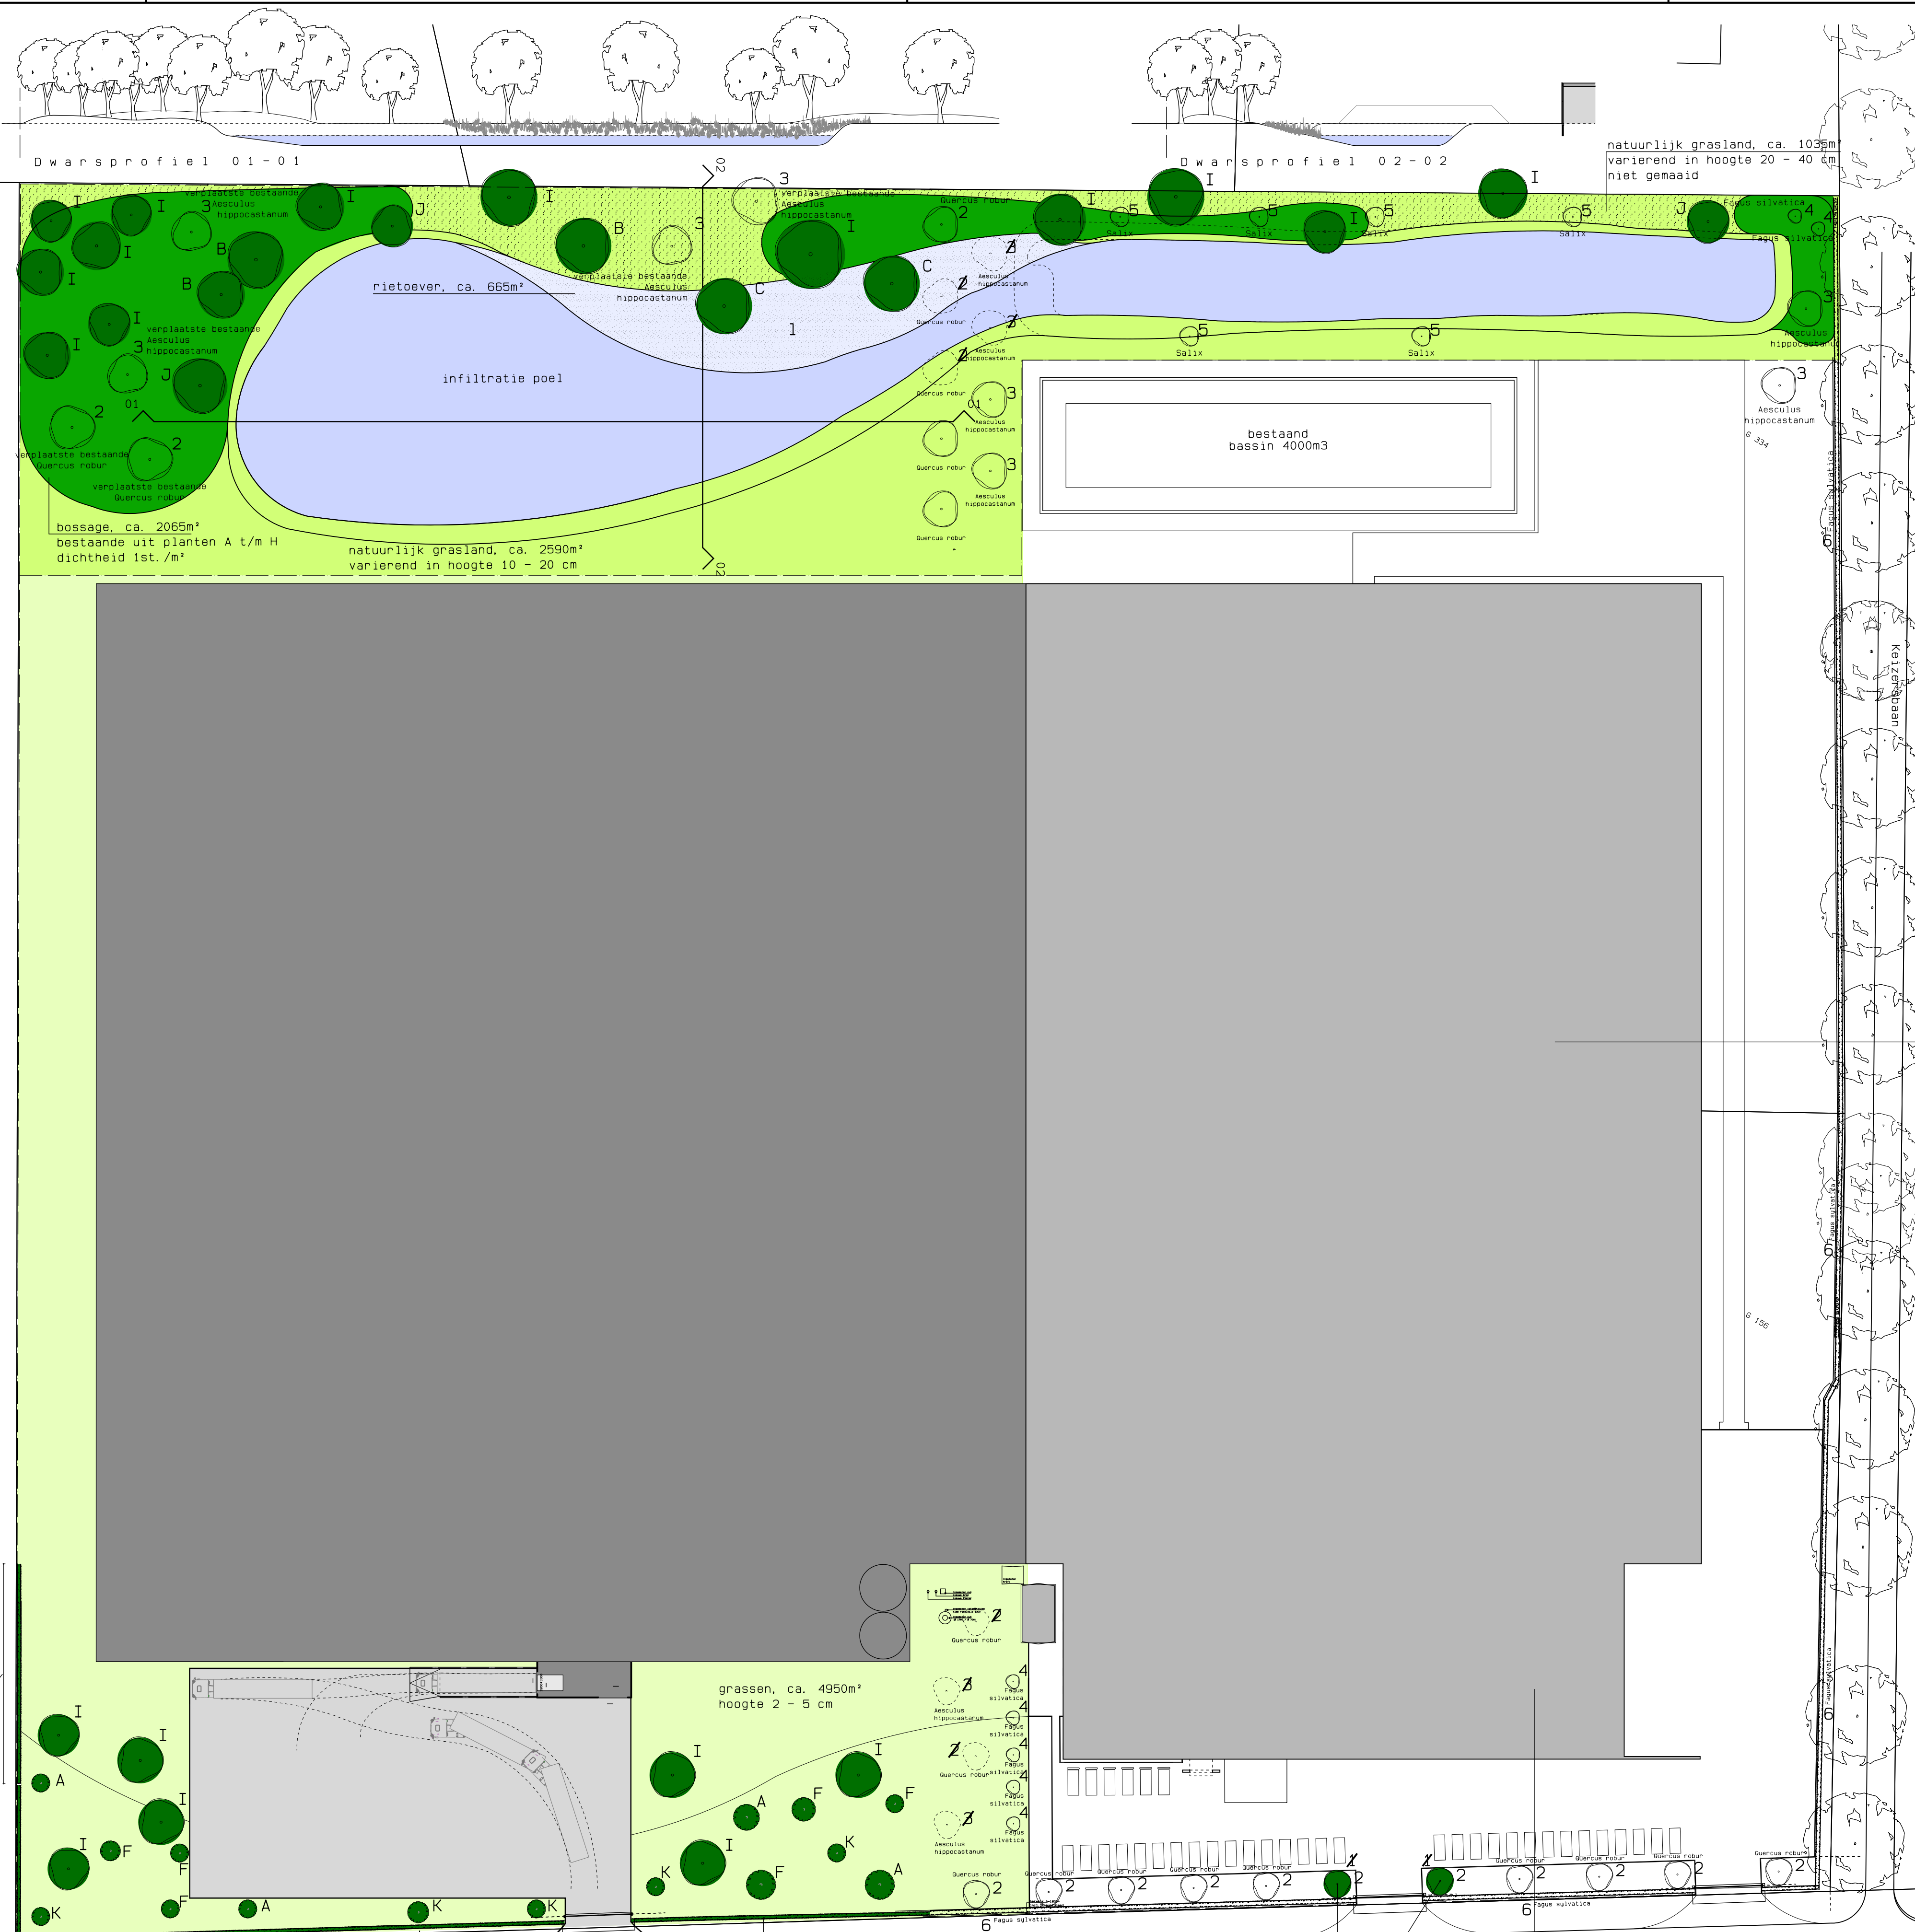

|                                                                                     |                                                                              |                   |
|-------------------------------------------------------------------------------------|------------------------------------------------------------------------------|-------------------|
|  | 1<br>Platanus (bestaand)<br>worden vervangen door<br>bestaande Quercus robur | solitair<br>2 st. |
|  | 2<br>Quercus robur (bestaand) 16 st.<br>4 st. worden verplaatst              |                   |
|  | 3<br>Aesculus hippocastanum<br>(bestaand)<br>4 st. worden verplaatst         | 8 st.             |
|  | 4<br>Fagus sylvatica<br>(bestaand) (solitaire)                               | 7 st.             |
|  | 5<br>Salix (bestaand)                                                        | 6 st.             |
|  | 6<br>Fagus sylvatica<br>(bestaande haag)<br>h=B0/100cm                       | ca. 338m'         |

bestaande kas  
opp.: 12600m<sup>2</sup>

opdrachtgever: Bejo Bob B. V.  
Postbus 50  
Trambaan 1  
1749 ZH Warmenhuizen  
Tel.: 022 639 6162

Uitbreiding kas  
aan de Keizersbaan  
te Kessel  
gemeente Peel en Maas

onderdeel: **SITUATIETEKENING**  
groenaanplant  
grondvolumes

gewijzigd: 20. 12. 13  
10. 03. 14  
03. 04. 14  
11. 04. 14

M. V. /P. V.

arc  1: 200

03.12.1




13075

..... s. 2

Napoleonsbaan Zuid 28  
5991 ND Baarlo

Tel (077) 4771529  
Fax (077) 4772665  
E-mail [info@janssenwuts.nl](mailto:info@janssenwuts.nl)

2 \Projecten 2013\13075 Belg Kessel\3 Tekenwerk\2 Arken\13075\13075-S2.DWG