



Dwarsprofiel A
schaal 1:100

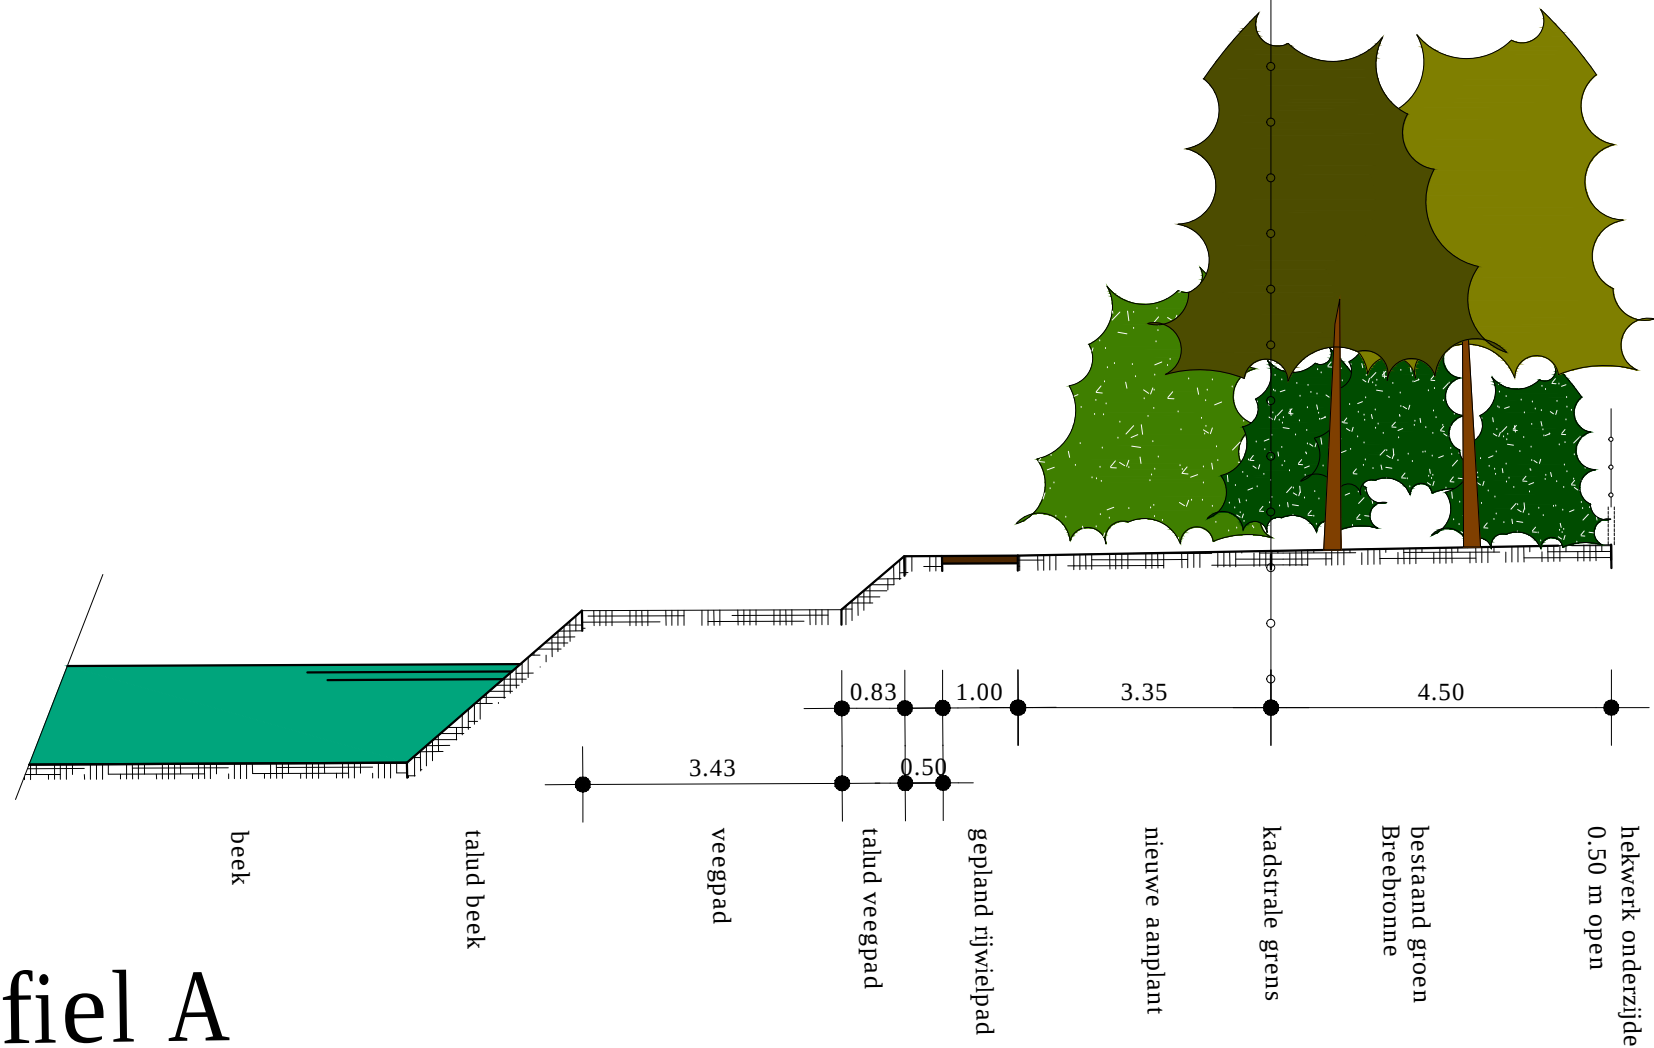



Dwarsprofiel B
schaal 1:100

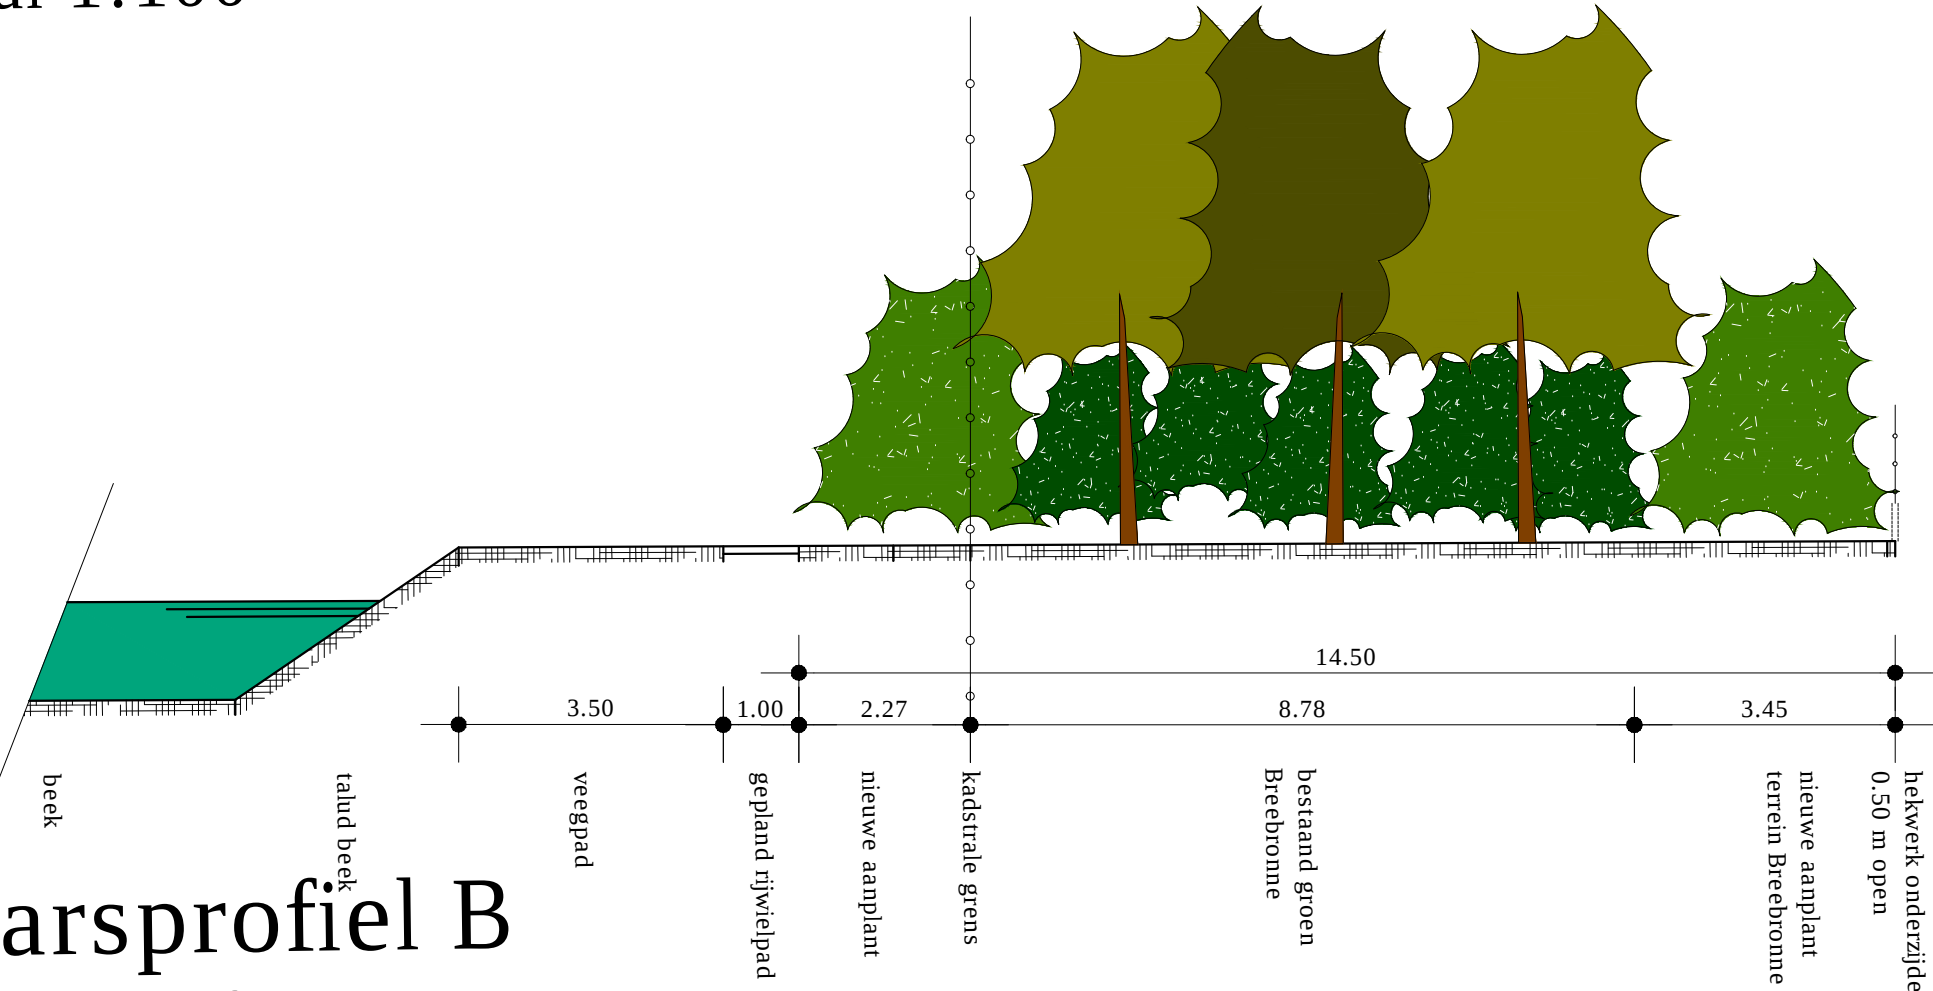

Dwarsprofiel C
schaal 1:100



Dwarsprofiel D
schaal 1:100

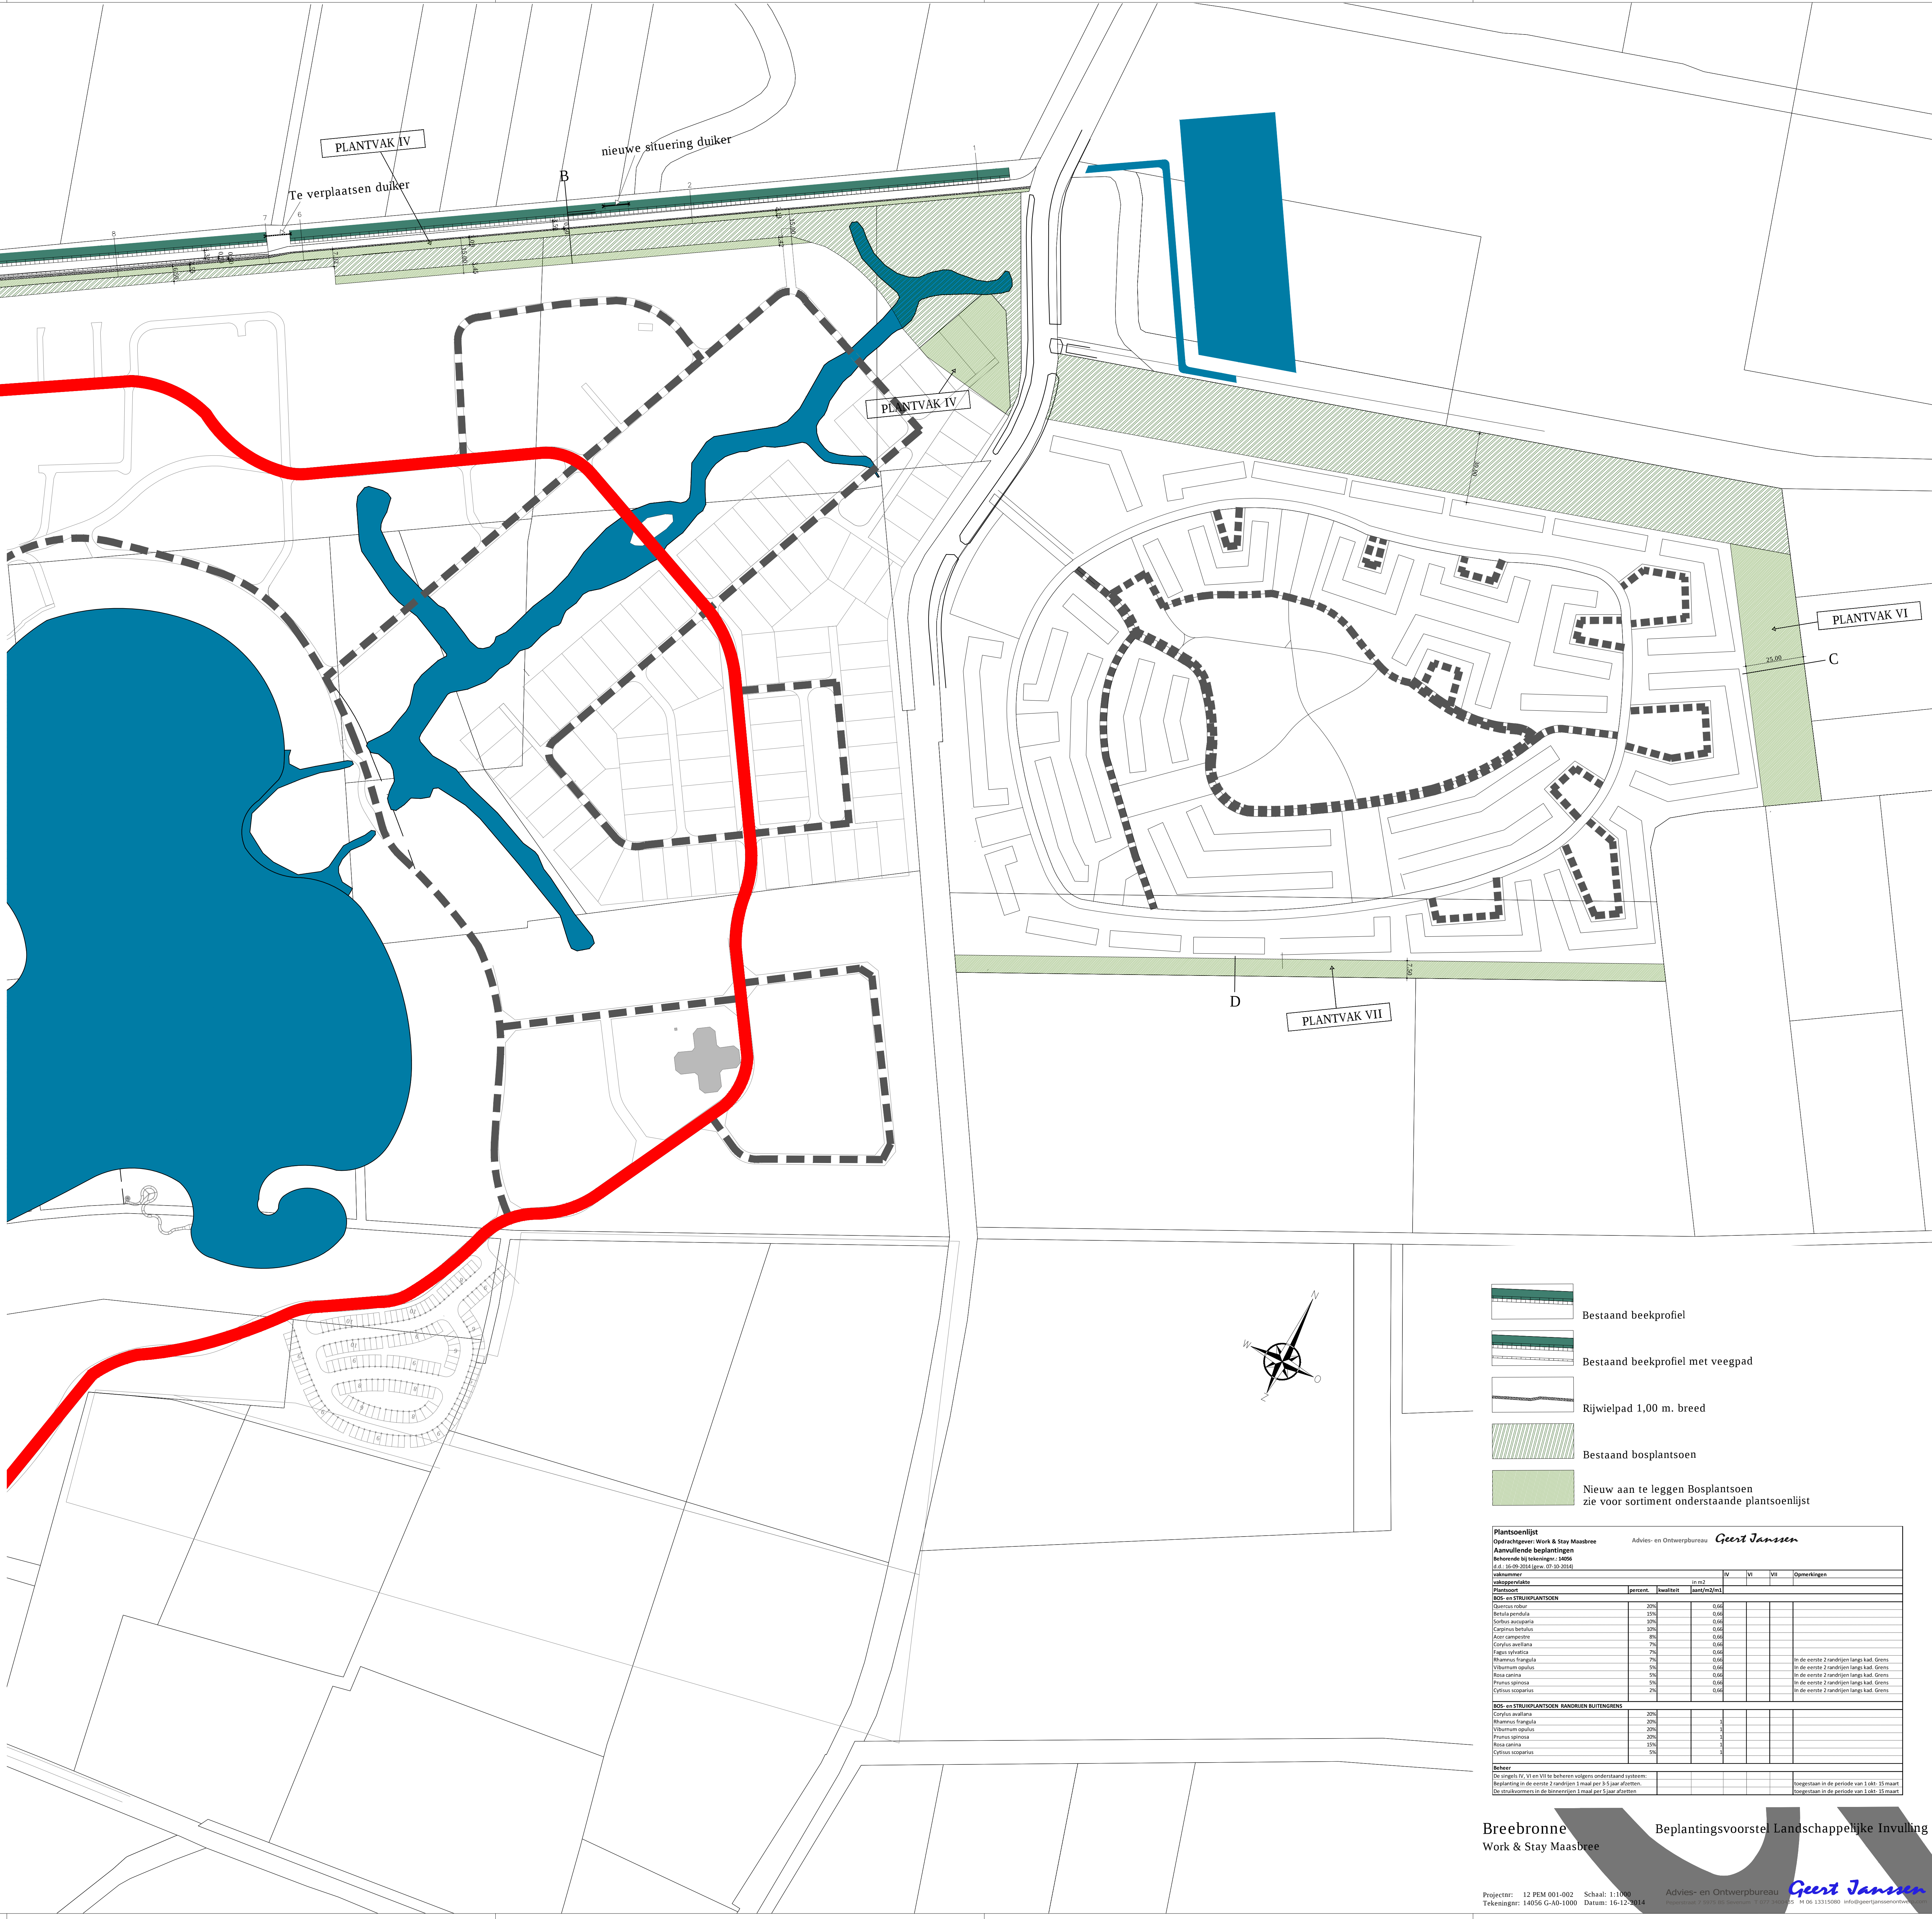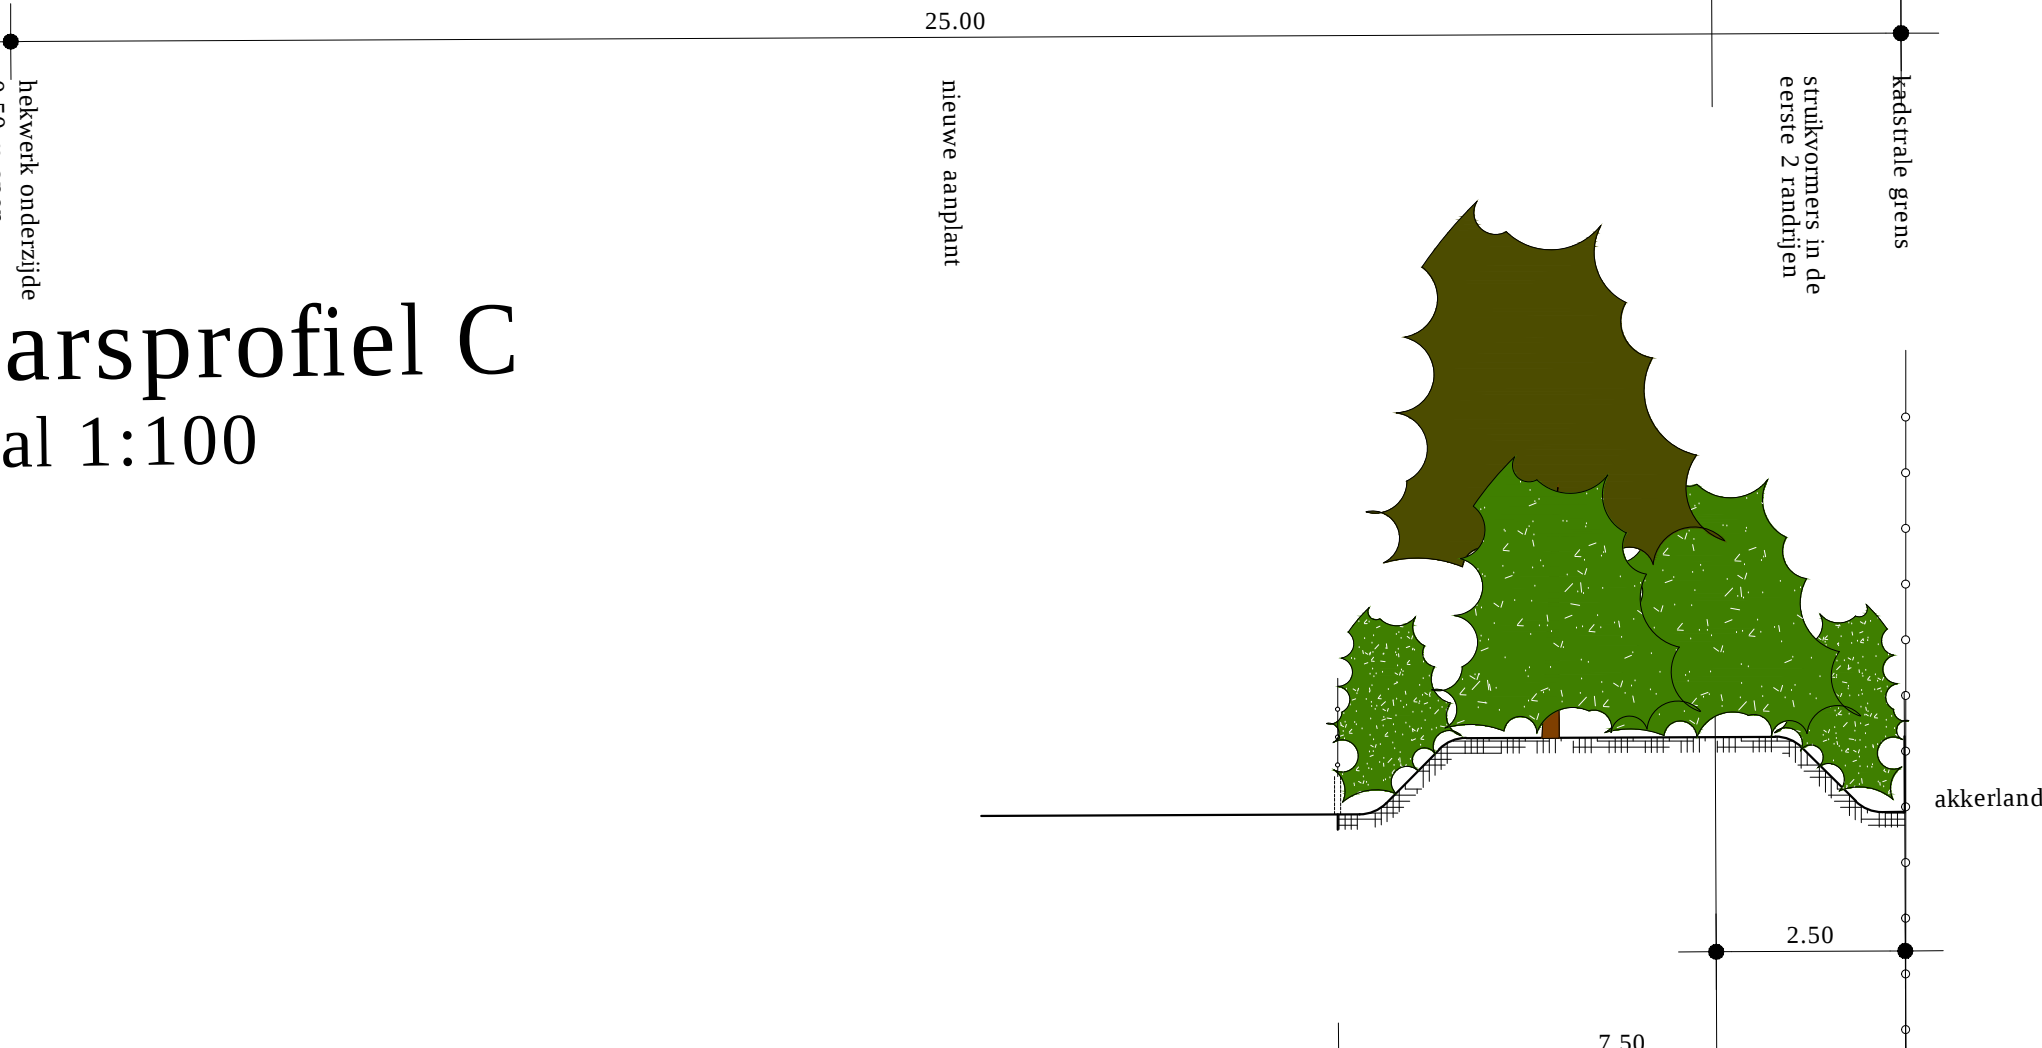

- Bestaand beekprofiel
- Bestaand beekprofiel met veegpad
- Rijwielpad 1,00 m. breed
- Bestaand bosplantsoen
- Nieuw aan te leggen Bosplantsoen zie voor sortiment onderstaande plantsoienlijst

Plantsoienlijst		Advies- en Ontwerpbureau Geert Janssen			
BOS- en STRUICPLANTSOEN					

Breebronne
Work & Stay Maasbree

Beplantingsvoorstel Landschappelijke Invulling

Advies- en Ontwerpbureau Geert Janssen

Projectnr: 12 PPM 001-002 Schaal: 1:1000

Advies- en Ontwerpbureau Geert Janssen
