



nieuw infiltratie
waterbassin min. 300 m2

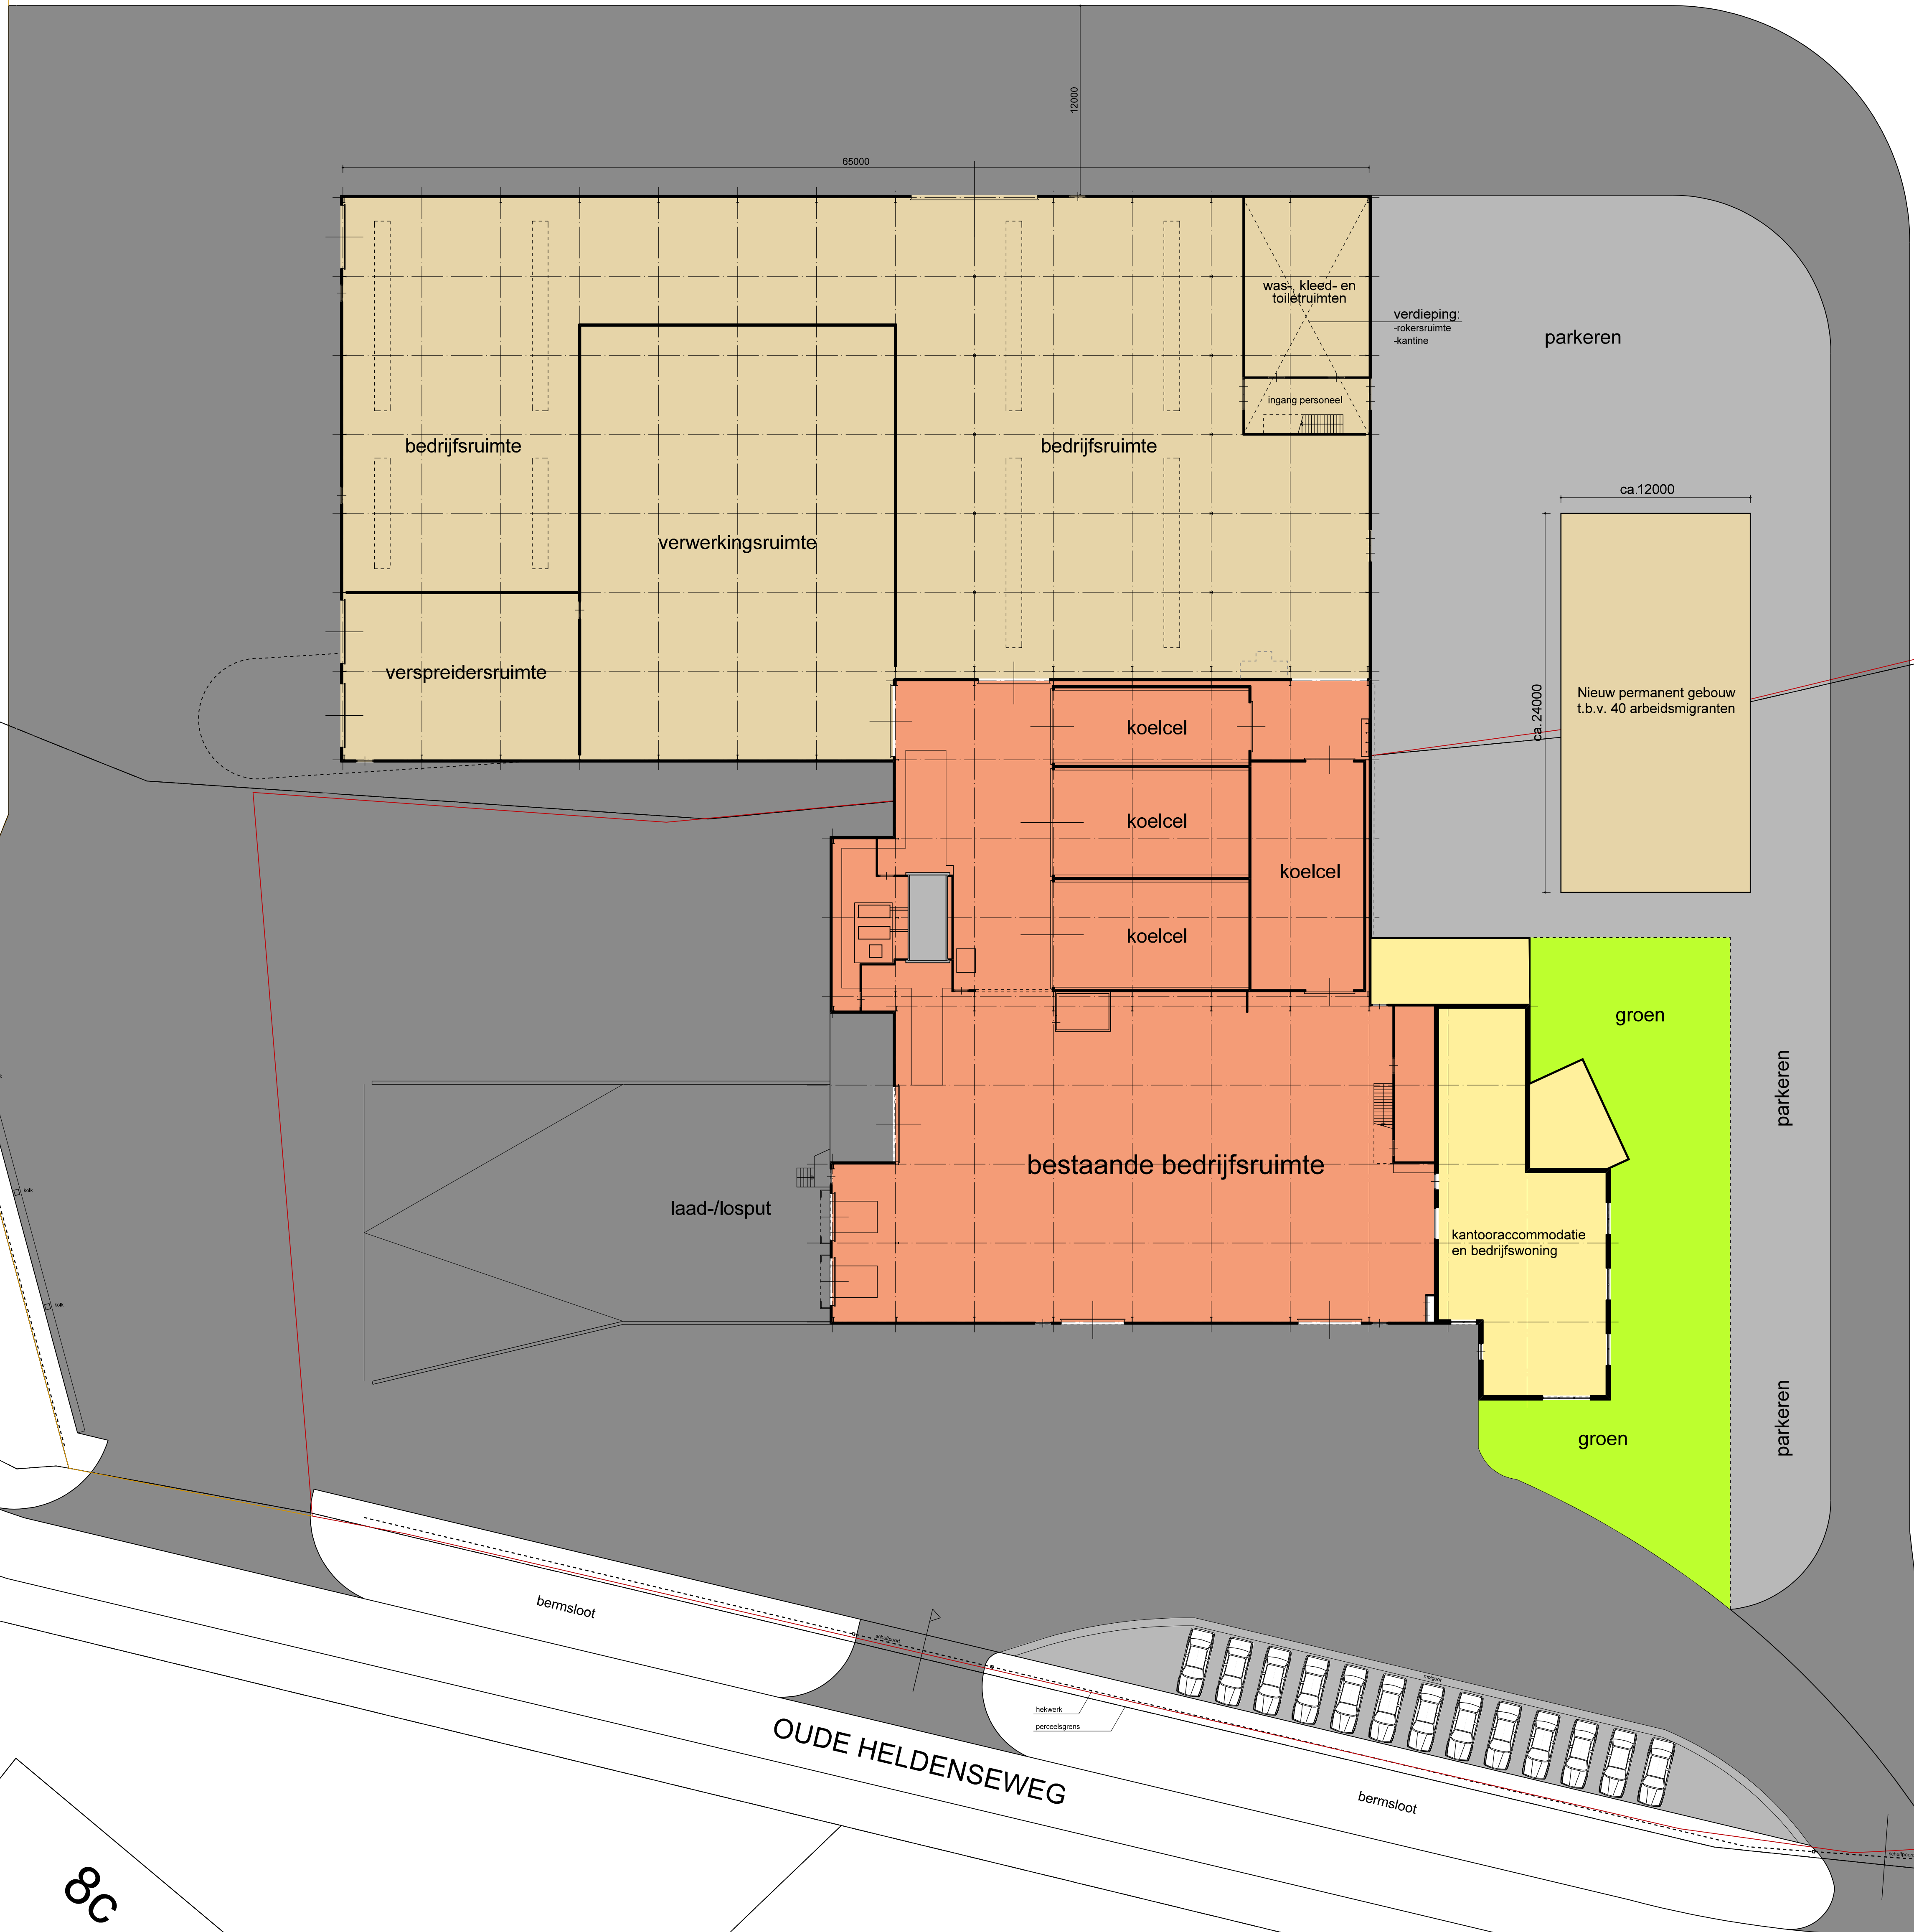

OPPERVLAKTEN			
	Bestaand	Nieuw	Toename
Gebouwen	1851 m2	4123 m2	2472 m2
Verharding	4100 m2	8218 m2	4118 m2
Totaal	5751 m2	12341 m2	6590 m2

- RENNVOOI
- = NIEUWE BEBOUWING
 - = BESTAANDE BEBOUWING
 - = BESTAANDE BEBOUWING
 - = NIEUWE BOUWBLOKKLIJN (circa 14.965m2)
 - = BESTAANDE BOUWBLOKKLIJN

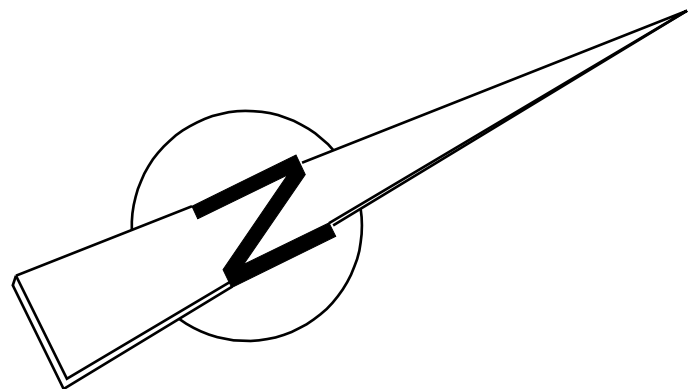

novares
ARCHITECTEN & CONSTRUCTEURS

project:	Uitbreiding bedrijfsaccommodatie Oude Heldenseweg 3b te Maasbree	projectnr: 16-529
onderdeel:	TERREINTEKENING	tekening: T-01
opdrachtgever:	Groentemakers B.V., p.a. Peelheideweg 12, 5966 PJ America	datum: 24-05-2018
		formaat: A0
		schaal: 1:200
		getekend: RK

Akkerdijstel 2D - 5831 PJ Boorne - 0485 51 22 44 - arden@novares.nl - www.novares.nl

Zonder toestemming van Novares Architecten & Constructeurs mag niets van deze tekening verspreid of gereproduceerd worden.