



aeres milieu

ingenieursbureau voor bodem, archeologie, geohydrologie, ecologie

Verkennd bodemonderzoek Pratwinkel ong. te Baarlo

Verkenkend bodemonderzoek Pratwinkel ong. te Baarlo

Aeres Milieu Projectnummer : AM21358
Status rapport : Definitief (versie 1)
Datum : 5 augustus 2021

Opdrachtgever : Reland
Burg. Verdijkplein 1
5835 AR Beugen

Opgesteld door : ing. T.K.P.G. Thijssen
Paraaf : 

Gecontroleerd door : ing. J.M.G. Reuver
Paraaf : 

Aeres Milieu B.V.
Noordhoven 4
6042 NW ROERMOND
(t) 0475 – 320 000
e-mail: info@aeres-milieu.nl
www.aeres-milieu.nl



2001 + 2002

Disclaimer

Het onderzoek is op zorgvuldige wijze uitgevoerd volgens de algemeen gebruikelijke inzichten en methoden (opzet conform NEN 5740 en interpretatie aan de hand van de Leidraad Bodembescherming).

Opgemerkt wordt dat bij een verkennend bodemonderzoek sprake is van een steekproefsgewijze bemonstering en het nemen van een beperkt aantal monsters. De mogelijkheid blijft daarom bestaan dat puntverontreinigingen, welke niet voortkomen uit het historisch onderzoek, niet door het onderzoek worden aangetoond. Daarnaast blijft het mogelijk dat lokale afwijkingen in de samenstelling van het bodemmateriaal voorkomen. Tot slot wordt erop gewezen dat het uitgevoerde bodemonderzoek een momentopname is.

Het bovenstaande betekent dat Aeres Milieu op voorhand geen aansprakelijkheid accepteert voor maatregelen of mogelijke beslissingen die de opdrachtgever naar aanleiding van het door Aeres Milieu uitgevoerde bodemonderzoek neemt. Tevens wordt opgemerkt dat Aeres Milieu voor het verkrijgen van de voor het historisch onderzoek noodzakelijke informatie (mede) afhankelijk is van externe bronnen. Voor Aeres Milieu is niet te verifiëren of deze bronnen altijd volledig en zonder fouten zijn. Hierdoor kan Aeres Milieu niet instaan voor de juistheid en volledigheid van de verzamelde historische informatie.

INHOUDSOPGAVE

1.	INLEIDING.....	4
2.	VOORONDERZOEK	5
2.1	Inleiding.....	5
2.2	Topografische beschrijving.....	5
2.3	Historisch overzicht en omgeving.....	6
2.4	Dossieronderzoek.....	6
2.5	Bodemopbouw en geo(hydro)logie.....	8
2.6	Beschrijving van de onderzoekslocatie.....	8
2.7	Asbest	9
2.8	Bodemkwaliteitskaart	9
2.9	Onderzoekshypothese	9
3.	ONDERZOEKSSTRATEGIE	10
3.1	Inleiding.....	10
3.2	Onderzoeksstrategie	10
4.	VELDWERKZAAMHEDEN	11
4.1	Algemeen	11
4.2	Grondbemonstering.....	11
4.3	Grondwatermonstername.....	12
5.	LABORATORIUMONDERZOEK.....	13
5.1	Algemeen	13
5.2	Grond(meng)monsters	13
5.3	Grondwatermonster(s).....	14
5.4	Toetsing van de gestelde hypothese	15
6.	CONCLUSIES EN AANBEVELINGEN	16

Bijlagen:

- 1 Topografische en kadastrale overzichtskaart
- 2 Foto's onderzoekslocatie
- 3 Situatietekening met boorpunten
- 4 Boorprofielen
- 5 Verklaring veldmedewerker
- 6 Toetsingstabellen en analyserapport grond(meng)monster(s)
- 7 Toetsingstabellen en analyserapport grondwatermonster(s)

1. INLEIDING

In opdracht van Reland heeft Aeres Milieu een verkennend bodemonderzoek uitgevoerd op de locatie:

Adres onderzoekslocatie	: Pratwinkel ong. te Baarlo
Gemeente	: Peel en Maas
Kadastrale registratie	: Maasbree, sectie M, nummers 129 en 1115 (beiden gedeeltelijk)
Oppervlakte	: circa 1.200 m ²
Huidig gebruik van de locatie	: grasland
Toekomstig gebruik	: wonen met tuin

Dit bodemonderzoek is uitgevoerd conform de richtlijnen van de NEN 5740. Het verkennend bodemonderzoek bestaat uit een vooronderzoek naar de historie en bodemgesteldheid van de onderzoekslocatie en aanvullend hierop een bodemonderzoek op het perceel.

Aanleiding

Dit bodemonderzoek is uitgevoerd in verband met de beoogde nieuwbouw van een woning.

Doel

Het doel van het verkennend onderzoek is, middels een steekproef, het vaststellen van de actuele bodemkwaliteit ter plaatse. Het onderzoek is niet bedoeld om een exacte aard en omvang van een eventuele verontreiniging aan te geven.

Onderzoek

Aeres Milieu B.V. heeft geen binding met de opdrachtgever en de onderzoekslocatie anders dan als onafhankelijk onderzoeksbureau.

In hoofdstuk 2 is het vooronderzoek en de daaruit volgende onderzoekshypothese beschreven. Naar aanleiding van de opgestelde hypothese wordt in hoofdstuk 3 de onderzoeksstrategie opgesteld. In hoofdstuk 4 worden de veldwerkzaamheden (grond- en grondwateronderzoek) beschreven. Hoofdstuk 5 beschrijft de laboratoriumwerkzaamheden en de onderzoeksresultaten. Het rapport wordt afgesloten met hoofdstuk 6, waarin de conclusies en enkele aanbevelingen staan beschreven.

Bemonstering en laboratoriumonderzoek vonden plaats in juli en augustus 2021. De veldwerkzaamheden zijn uitgevoerd conform de protocollen van de BRL SIKB 2000. De chemische analyses zijn uitgevoerd door SGS Environmental Analytics B.V. te Rotterdam. SGS Environmental Analytics B.V. is geaccrediteerd volgens de door de Raad voor Accreditatie gestelde criteria voor Testlaboratoria conform ISO/IEC 17025. Alle analyses zijn uitgevoerd conform Accreditatie Schema 3000 (AS3000).

2. VOORONDERZOEK

2.1 Inleiding

Conform het onderzoeksprotocol NEN 5725 is ten behoeve van de bepaling van de onderzoeksstrategie op onderhavige locatie een vooronderzoek uitgevoerd. De resultaten van dit vooronderzoek zijn opgenomen in voorliggend hoofdstuk. De in paragraaf 2.1 t/m 2.6 opgenomen informatie is afkomstig van/uit:

- de opdrachtgever;
- het kadaster;
- topotijdreis.nl;
- het dinoloket;
- gemeente Peel en Maas;
- provincie Limburg;
- terreininspectie.

In principe richt het vooronderzoek zich op alle percelen waarop het onderzoek betrekking heeft én de direct hieraan grenzende percelen. Indien een direct aangrenzend perceel smal (< 10 m breed) is, worden ook de percelen hier weer aan grenzend meegenomen. Indien de aangrenzende percelen groot zijn, wordt alleen het gedeelte van deze percelen binnen 25 meter vanaf de grens van de bodemonderzoekslocatie in beschouwing genomen, tenzij er aanleiding bestaat toch het gehele perceel te onderzoeken.

2.2 Topografische beschrijving

De onderzoekslocatie ligt buiten de bebouwde kom ten noordwesten van de kern van Baarlo. Kadastraal is de locatie bekend als Maasbree, sectie M, nummers 129 en 1115 (beiden gedeeltelijk). De coördinaten volgens het R.D. stelsel zijn X = 203.897/ Y = 372.023. Zie bijlage 1 voor een topografische en kadastrale kaart. Op onderstaande luchtfoto is de globale begrenzing van de onderzoekslocatie weergegeven.



Afbeelding 1: globale begrenzing onderzoekslocatie (bron luchtfoto: pdokviewer)

2.3 Historisch overzicht en omgeving

In het kader van het vooronderzoek is historisch kaartmateriaal bestudeerd. Uit kaartmateriaal van de geraadpleegde historische kaarten is af te leiden dat de onderzoekslocatie nooit bebouwd is geweest en voornamelijk een agrarisch gebruik (akkerland/weiland) heeft gekend.



jaartal 1930



jaartal 1950



jaartal 1970



jaartal 1985



jaartal 1990



jaartal 2005

Afbeelding 2: geraadpleegde historische kaarten (bron kaarten: topotijdreis.nl)

2.4 Dossieronderzoek

Voor het verkrijgen van historische informatie van de onderzoekslocatie is op 24 juni 2021 een informatieverzoek ingediend bij de gemeente Peel en Maas. Gevraagd is naar uitgevoerde bodemonderzoeken en/of bodemsaneringen, verleende hinderwet- of milieuvergunningen, bouw- en/of sloopvergunningen, de aanwezigheid van onder- en/of bovengrondse brandstoftanks en gegevens over calamiteiten. Tevens is gevraagd of de locatie en de directe omgeving verdacht is op het voorkomen van verhoogde gehalten aan PFAS en/of GenX, of dat er ter plaatse bronlocaties bekend zijn voor PFAS of GENX.

In het gemeentelijk archief zijn voor de onderzoekslocatie geen bouw- en/of milieuvergunningdossiers beschikbaar.

Voor zover bekend is ter plaatse van de onderzoekslocatie niet eerder een bodemonderzoek uitgevoerd. In de directe omgeving zijn de in tabel 2.1 weergegeven bodemonderzoeken uitgevoerd.

Onderzoek	Samenvatting resultaten
Vooronderzoek Edisonweg 6 Baarlo Geonius, kenmerk MA180054.R01 d.d. 16-02-2018	Aanleiding: aanvraag van een omgevingsvergunning voor de uitbreiding van een bestaand bedrijfspand. Hypothese: onverdacht (NEN5740-ONV-NL) Conclusie: Op basis van het uitgevoerde vooronderzoek blijkt dat voor de onderzoekslocatie geen activiteiten te verwachten zijn die tot een bodemverontreiniging hebben kunnen leiden. Derhalve is voor de onderzoekslocatie de hypothese “onverdacht” van toepassing. Verder onderzoek wordt ons inziens niet noodzakelijk geacht. Ter plaatse van onderhavige onderzoekslocatie zijn geen asbestverdachte materialen waargenomen. Op basis van het uitgevoerde vooronderzoek blijkt dat voor de onderzoekslocatie met betrekking tot asbest in bodem de hypothese “onverdacht” van toepassing is. Verder onderzoek werd niet noodzakelijk geacht.
Verkennd bodemonderzoek Pratwinkel ong. HMB, kenmerk 16215301A d.d. 23-03-2016	Aanleiding: aanvraag omgevingsvergunning voor nieuwbouw van een woning Gebruik: de onderzoekslocatie aan de Pratwinkel maakt deel uit van het perceel gelegen aan Soesterbeek 34 en betreft een braakliggend terrein. Hypothese: onverdacht (NEN5740-ONV-NL) Veldwerk: bij de uitvoering van het veldwerk zijn, met uitzondering van sporen puin ter plaatse van boring 1 en 11 (traject 0 – 0,5 m-mv), geen bijzonderheden of bijmengingen aangetroffen, die kunnen duiden op aanwezigheid van bodemverontreiniging. Op het maaiveld en in het omhoog gebrachte materiaal zijn geen asbestverdachte materialen aangetroffen. <u>Analyses</u> Bovengrond: geen verhoogde gehalten aangetoond Ondergrond: licht verhoogd met kobalt Grondwater: licht verhoogd met barium
Vooronderzoek Pratwinkel 3 Het Milieuburo, kenmerk 99-0438-21 d.d. 28-05-1999	Aanleiding: voorgenomen uitbreiding van woonhuis en kantoorruimte. Hypothese: niet verdacht Conclusie: op basis van de gegevens uit het vooronderzoek mag worden aangenomen dat er op de onderzoekslocatie redelijkerwijs geen bodemverontreinigingen aanwezig zijn.
Oriënterend bodemonderzoek Pratwinkel 3 Centraal Bodemkundig Bureau, kenmerk L-240-0065-10 d.d. okt. 1998	Aanleiding: resultaten eerder uitgevoerd bijzonder inventariserend onderzoek. De (bedrijfs)locatie is verdacht op het voorkomen van bodemverontreiniging. Ter plaatse was een transportbedrijf gevestigd. Hypothese: onverdacht met verdachte deellocaties (opslagloods/schuur en stalling voertuigen). Veldwerk: geen bijzonderheden/afwijkingen waargenomen <u>Analyses onverdacht terreindeel</u> Bovengrond: licht verhoogd met PAK en koper Ondergrond: licht verhoogd met cadmium Grondwater: licht verhoogd met cadmium en zink en sterk verhoogd met nikkel

Onderzoek	Samenvatting resultaten
	<u>Analyses opslagloods/schuur</u>
	Bovengrond: licht verhoogd met cadmium, koper, PAK en matig verhoogd met zink
	Grondwater: geen verhoogde gehalten aangetoond
	<u>Analyses stalling voertuigen</u>
	Bovengrond: licht verhoogd met cadmium, koper, zink en PAK

Tabel 2.1: Overzicht uitgevoerde bodemonderzoeken (bron onderzoeken: gemeente Peel en Maas)

Op de locatie heeft, voor zover bekend, geen bovengrondse of ondergrondse opslag van oliehoudende producten plaatsgevonden.

Voor zover bekend hebben er op de locatie geen ophogingen, opvullingen of dempingen plaatsgevonden.

Uit informatie van de provincie Limburg (ondergrondportaal Limburg) blijkt dat binnen of direct nabij het onderzoeksgebied geen (voormalige) stortplaatsen of ernstige bodemverontreinigingen bekend zijn.

Er is geen informatie bekend dat op de locatie of directe omgeving (bedrijfs)activiteiten hebben plaatsgevonden die een potentiële bron zijn voor PFAS en/of GenX.

2.5 Bodemopbouw en geo(hydro)logie

De bodemopbouw van de onderzoekslocatie wordt schematisch weergegeven in tabel 2.2.

Diepte [m-mv]	Hydrogeologische eenheid	Lithologie
0 – 5,9	Formatie van Boxtel	Zandige eenheid, hoofdzakelijk bestaande uit midden en fijn zand, weinig zandige klei en grof zand en een spoor klei, veen en grind
5,9 – 22	Formatie van Beegden	Zandige eenheid, hoofdzakelijk bestaande uit grof zand, grind en midden zand, weinig zandige klei en fijn zand, een spoor klei en kans op stenen, keien en blokken
22 – 25	Formatie van Breda	Zandige eenheid, hoofdzakelijk bestaande uit midden en fijn zand en kleiig zand, weinig grof zand en glauconietzand en een spoor klei, bruinkool, grind en schelpen

Tabel 2.2: Geo(hydro)logische indeling (bron: Dinoloket identificatienummer B58E0264)

Het maaiveld ter plaatse van de onderzoekslocatie bevindt zich op een hoogte van circa 20,7 meter +NAP. De stroming van het freatisch grondwater is globaal oostelijk gericht en bevindt zich op een hoogte van circa 19 meter +NAP. De onderzoekslocatie bevindt zich niet binnen de grenzen van een grondwaterbeschermingsgebied.

2.6 Beschrijving van de onderzoekslocatie

Op 16 juli 2021 is een veldinspectie uitgevoerd. Hierbij is gelet op het terreingebruik en de aanwezigheid van ondergrondse tanks, stookplaatsen, (half)verhardingslagen, ophogingen, storthopen, dempingen, afgravingen en asbestverdacht materiaal op het terrein. Een fotoreportage van de onderzoekslocatie is opgenomen in bijlage 2.

De onderzoekslocatie bestaat uit grasland. Er is geen bebouwing en verharding aanwezig. De onderzoekslocatie wordt aan de noord- en oostzijde begrensd door grasland, aan de westzijde door het woonperceel Pratwinkel 4a en aan de zuidzijde door de Kwistbeek met daaraan parallel lopend de openbare weg Pratwinkel.

Er zijn geen waarnemingen gedaan die wijzen op de aanwezigheid van bodemverontreinigingen of bronnen van verontreinigingen. Tijdens de veldinspectie is op het terrein geen asbestverdacht materiaal aangetroffen.

2.7 Asbest

Uit het dossieronderzoek en de uitgevoerde veldinspectie is geen informatie naar voren gekomen dat ter plaatse van de onderzoekslocatie asbestverdachte activiteiten hebben plaatsgevonden.

2.8 Bodemkwaliteitskaart

Uit de regionale bodemkwaliteitskaart Limburg Noord (Sweco, 24-05-2019) blijkt dat de onderzoekslocatie voor de bovengrond en ondergrond ligt in het deelgebied 'landbouw/natuur'. Voor zowel de bovengrond als de ondergrond geldt de ontgravingsklasse 'landbouw/natuur'. Op de bodemfunctieklassenkaart heeft de locatie de functieklassse 'wonen'.

2.9 Onderzoekshypothese

Gebaseerd op de verzamelde gegevens uit het vooronderzoek is de onderzoekslocatie als "onverdacht" beschouwd. De aanwezigheid van asbestverdacht materiaal in de bodem wordt niet verwacht (niet verdacht).

3. ONDERZOEKSSTRATEGIE

3.1 Inleiding

Op basis van de verzamelde informatie uit het vooronderzoek (NEN 5725) en de gestelde onderzoekshypothese(n) voor de onderzoekslocatie, is een onderzoeksstrategie opgesteld conform de richtlijnen van de onderzoeksnorm NEN 5740 (Bodem-Landbodemonderzoek; Strategie voor het uitvoeren van verkennend bodemonderzoek – Onderzoek naar de milieuhygiënische kwaliteit van bodem en grond van het Nederlands Normalisatie-Instituut).

3.2 Onderzoeksstrategie

Het bodemonderzoek is uitgevoerd conform de strategie 'ONV' uit de NEN 5740. In principe worden boringen willekeurig verspreid over de gehele onderzoekslocatie. Voor het vaststellen van de milieuhygiënische conditie van de bodem (grond en grondwater) van de onderzoekslocatie zal volgens onderstaande strategie veldwerk en monsternamen voor laboratoriumanalyse plaatsvinden.

ONDERZOEKSNORM NEN 5740 'ONV'						
Aantal boringen				Aantal te onderzoeken (meng)monsters		
oppervlakte (m ²)	tot 0,5 m	èn tot 2 m	èn met peilbuis	bovengrond	ondergrond	grondwater
1.200	6	1	1	1	1	1
Analysepakket				NEN-grond incl. lutos	NEN-grond incl. lutos	NEN-grondwater

Tabel 3.1: Veldwerk, monsternamen en analysestrategie volgens NEN 5740 'ONV'

Uit elke boring worden monsters genomen in trajecten van ten hoogste 0,5 m.

Legenda bij tabel 3.1

m: meter beneden maaiveld
lutos: lutum en organische stofgehalte

De bovengrond en de ondergrond worden onderzocht op de stoffen uit het NEN 5740 'standaardpakket':

- drogestof-bepaling
- 9 zware metalen
- 10 polycyclische aromatische koolwaterstoffen
- 7 polychloorbifenylen (PCB)
- minerale olie

Tevens bepaalt het laboratorium het gehalte aan organische stof en lutumgehalte voor het vaststellen van een toetsingskader voor de lokale bodemkwaliteit.

Het grondwater wordt onderzocht op de stoffen uit het NEN 5740 'standaardpakket':

- 9 zware metalen
- 8 vluchtige aromatische koolwaterstoffen (incl. naftaleen)
- 21 vluchtige gehalogeneerde koolwaterstoffen
- minerale olie

4. VELDWERKZAAMHEDEN

4.1 Algemeen

Conform de onderzoeksstrategie, zoals beschreven in hoofdstuk 3, is op de onderzoekslocatie een verkennend bodemonderzoek uitgevoerd.

De werkzaamheden zijn uitgevoerd onder certificaat op grond van BRL SIKB 2000 conform protocollen 2001 en 2002 van de Stichting Infrastructuur Kwaliteitsborging Bodembeheer.

Voor het traceren van de kabels en leidingen is voorafgaand aan de uitvoering van de veldwerkzaamheden een KLIC melding verricht.

4.2 Grondbemonstering

Op 16 juli 2021 zijn de boringen geplaatst volgens de in paragraaf 3.2 weergegeven onderzoeksstrategie. De werkzaamheden zijn uitgevoerd door de heer H. van den Tillaar, erkend monsternemer in het kader van de BRL SIKB 2000 voor de protocollen 2001, 2002 en 2018.

De boringen zijn verricht met behulp van de Edelmanboor (ø 7 of 10 cm). Zie voor de boorpuntlocaties bijlage 3.

Gebaseerd op de diepte en stroming van het freatisch grondwater is een boring afgewerkt met een peilbuis. Deze is centraal op de onderzoekslocatie geplaatst, ter plaatse van boorpunt 1. De bovenkant van het peilbuisfilter is onder de aangetroffen grondwaterstand geplaatst. Tijdens de installatie van de peilbuis is geen werkwater gebruikt.

Het opgeboorde bodemmateriaal is volgens de classificatienorm voor onverharde bodems (NEN 5104) beoordeeld. Daarnaast is vastgesteld in hoeverre het opgeboorde materiaal mogelijke aanwijzingen biedt voor de aanwezigheid van visueel zichtbare verontreiniging. In het opgeboorde bodemmateriaal van de bovengrond zijn zintuiglijk geen bijmengingen/bijzonderheden waargenomen. In de ondergrond van boring 1 (0,5-0,9 m-mv) en boring 2 (1,0-1,2 m-mv) zijn zintuiglijk baksteenresten aangetroffen.

Op basis van de zintuiglijke waarnemingen en de bodemopbouw heeft laagsgewijze bemonstering plaatsgevonden. De uitkomende grond en alle zintuiglijk waargenomen bijzonderheden zijn per boring beschreven in de profielbeschrijvingen (zie bijlage 4).

In het kader van dit onderzoek is geen specifiek onderzoek (conform NEN 5707) verricht naar het voorkomen van asbest in de grond en op het maaiveld. Wel heeft een inspectie van het terrein plaatsgevonden. Op het maaiveld en in de vrijkomende grond zijn geen asbestverdachte materialen aangetroffen. De zintuiglijk waargenomen baksteenresten in de ondergrond van de boringen 1 en 2 worden niet als asbestverdacht beschouwd. Het voorliggende onderzoek doet echter geen uitspraak over de aan- of afwezigheid van asbest in de bodem binnen de onderzoekslocatie.

4.3 Grondwatermonstername

De peilbuis is op 26 juli 2021 bemonsterd conform protocol 2002 van de Stichting Infrastructuur Kwaliteitsborging Bodembeheer. De bemonstering is uitgevoerd door erkend veldwerker van Aeres Milieu, de heer H. van den Tillaar.

Voorafgaand aan de bemonstering is de grondwaterstand opgenomen en zijn de zuurgraad (pH) en het elektrischegeleidingsvermogen (Ec) van het grondwater bepaald. Deze waarden waren constant bij monstername. De geleidbaarheid is gecorrigeerd voor de grondwatertemperatuur.

De geleiding is een maat voor de concentratie aan opgeloste stoffen in het water, terwijl de pH de zuurgraad van het water aangeeft (pH<7: zuur, pH = 7: neutraal, pH>7: basisch).

De grondwatermonsters zijn in het veld, voor zover noodzakelijk gefiltreerd en geconserveerd. De in het veld gemeten parameters zijn in tabel 4.2 samengevat.

Peilbuis	Filterdiepte (m-mv.)	Grondwaterstand (m-mv.)	pH (-)	Ec (µS/cm)	Troebelheid (NTU)
1	2,25 – 3,25	1,5	5,2	1040	92

Tabel 4.2: Resultaten veldmetingen tijdens grondwatermonstername

De meetresultaten wijken niet af van natuurlijk of regionaal voorkomende waarden.

5. LABORATORIUMONDERZOEK

5.1 Algemeen

De analyses zijn uitgevoerd door het onderzoekslaboratorium van SGS Environmental Analytics B.V. te Rotterdam. SGS Environmental Analytics B.V. is geaccrediteerd volgens de door de Raad voor Accreditatie gestelde criteria voor Testlaboratoria conform ISO/IEC 17025, waar verdere conservering en (voor)behandeling van de monsters plaats heeft gevonden.

5.2 Grond(meng)monsters

In het laboratorium zijn voor het chemisch onderzoek van de grondmonsters uit de boven- en ondergrond al dan niet mengmonsters samengesteld volgens onderstaande tabel. De keuze voor het samenstellen van deelmonsters tot een mengmonster of het analyseren van individuele monsters is gebaseerd op de zintuiglijke waarnemingen in het veld en op de onderzoeksstrategie.

Analysemonster	Traject (m -mv)	Deelmonsters	Analysepakket
MM1	0 – 0,5	1-1 (0-0,5)	Standaardpakket incl. lu/os
		2-1 (0-0,5)	
		3-1 (0-0,5)	
		4-1 (0-0,5)	
		5-1 (0-0,5)	
		6-1 (0-0,5)	
		7-1 (0-0,5)	
		8-1 (0-0,5)	
MM2	0,5 – 1,2	1-2 (0,5-1,0)	Standaardpakket incl. lu/os
		2-3 (1,0-1,2)	

Tabel 5.1: samenstelling analysemonsters en analysepakket

De analyseresultaten van de grond(meng)monsters worden in de volgende tabel samengevat, waarbij door middel van onderstaande sterrencodering de mate van verontreiniging is aangegeven.

- * Het gehalte is groter dan de achtergrondwaarde en kleiner dan of gelijk aan de het gemiddelde van de achtergrond- en interventiewaarde;
- ** het gehalte is groter dan het gemiddelde van de achtergrond- en interventiewaarde en kleiner dan of gelijk aan de interventiewaarde;
- *** het gehalte is groter dan de interventiewaarde.

In de Regeling bodemkwaliteit (RBK) is vastgelegd dat de toetsing altijd moet plaatsvinden door het gevonden gehalte in een monster eerst te corrigeren met het lutum en organisch stof gehalte (=berekende concentratie) en vervolgens te vergelijken met de grenswaarden van de Regeling Bodemkwaliteit.

In de kolommen zijn alleen die stoffen vermeld waarvan de analyseresultaten na toetsing hoger zijn dan de bijbehorende achtergrondwaarde voor duurzame bodemkwaliteit. Zie bijlage 6 voor de toetsingstabel en het analyserapport.

(Meng)monster	Traject (m -mv)	Zintuiglijke waarnemingen	Verhoogde component	Berekende concentratie [mg/kg d.s.] en toetsing	
MM1	0 – 0,5	geen bijmengingen/bijzonderheden	--	-	-
MM2	0,5 – 1,2	zwak baksteenhoudend	--	-	-

Tabel 5.2: Toetsingsresultaten van de grond(meng)monsters

Uit de analyseresultaten blijkt dat in de bovengrond en ondergrond geen gehalten zijn gemeten verhoogd ten opzichte van de achtergrondwaarden.

5.3 Grondwatermonster(s)

De analyseresultaten van de grondwatermonsters worden in de volgende tabel samengevat, waarbij door middel van onderstaande sterrencodering de mate van verontreiniging is aangegeven.

- * Het gehalte is groter dan of gelijk aan de streefwaarde (of de detectiegrens, indien deze hoger is) en kleiner dan of gelijk aan het gemiddelde van de streef- en interventiewaarde;
- ** het gehalte is groter dan het gemiddelde van de streef- en interventiewaarde en kleiner dan of gelijk aan de interventiewaarde;
- *** het gehalte is groter dan de interventiewaarde.

In de kolommen zijn alleen die stoffen vermeld waarvan de analyseresultaten na toetsing hoger zijn dan de bijbehorende streefwaarde voor duurzame bodemkwaliteit. Zie bijlage 7 voor de toetsingstabel en het analyserapport.

Peilbuis	Filtertraject [m-mv]	Grondwaterstand [m-mv.]	Verhoogde component	Gemeten concentratie [µg/l] en toetsing	
1	2,25 – 3,25	1,5	Barium	88	*
			Xylenen	0,67	*
			Naftaleen	0,04	*

Tabel 5.3: Toetsingsresultaten van de grondwatermonsters

Uit de analyseresultaten blijkt dat het freatisch grondwater afkomstig uit peilbuis 1 licht verhoogd is met barium, xylenen en naftaleen.

De licht verhoogde gehalten met worden waarschijnlijk van buiten de onderzoekslocatie aangevoerd, aangezien op de locatie geen verontreinigingsbronnen zijn aan te wijzen die in relatie zouden kunnen staan met de verhoogd aangetroffen gehalten. Verhoogde gehalten aan barium zijn vaak van natuurlijke oorsprong. Verhogingen met vluchtige aromaten (xylenen en naftaleen) komen, zonder aanwijsbare oorzaak, veelal voor in het freatisch grondwater van Noord- en Midden Limburg en passen in het beeld van verhoogde achtergrondconcentraties. De verhogingen worden toegeschreven aan de diffuse grondwaterverontreinigingen in de provincie Limburg zoals vastgelegd in het provinciaal onderzoeksrapport 'Diffuse verontreiniging in de provincie Limburg' (Tauw, kenmerk R3342549.GVB, 1996).

5.4 Toetsing van de gestelde hypothese

Geconcludeerd kan worden dat de resultaten van de geanalyseerde grondmengmonsters in overeenstemming zijn met de vooraf geformuleerde hypothese dat de locatie als onverdacht beschouwd kan worden.

Geconcludeerd kan worden dat de gemeten concentraties in het grondwater in tegenspraak zijn met de vooraf opgestelde hypothese dat de locatie onverdacht is. Het uitvoeren van een aanvullend of nader bodemonderzoek is gelet op de aangetroffen componenten en gemeten concentraties niet noodzakelijk.

6. CONCLUSIES EN AANBEVELINGEN

Tijdens de veldinspectie op de locatie zijn geen waarnemingen gedaan die wijzen op de aanwezigheid van bodemverontreiniging of bronnen van verontreiniging.

Plaatselijk zijn in het opgeboorde bodemmateriaal van de ondergrond zintuiglijk baksteenresten aangetroffen. De aangetroffen baksteenresten in de ondergrond worden niet als asbestverdacht beschouwd.

Uit de analyseresultaten blijkt dat in de bovengrond en ondergrond geen gehalten gemeten zijn verhoogd ten opzichte van de achtergrondwaarden. Het freatisch grondwater is licht verhoogd met barium, xylenen en naftaleen.

De resultaten van dit bodemonderzoek geven geen aanleiding tot het uitvoeren van een nader bodemonderzoek.

De milieuhygiënische conditie van de bodem vormt geen belemmering voor de voorgenomen nieuwbouw van een woning.

Indien er werkzaamheden plaatsvinden, waarbij grond vrijkomt, kan de grond mogelijk niet zonder meer worden afgevoerd of elders worden toegepast. Ten aanzien van hergebruik van deze grond elders is het Besluit Bodemkwaliteit en het Tijdelijk Handelingskader PFAS van toepassing.

In het kader van dit onderzoek is geen specifiek onderzoek (conform NEN 5707) verricht naar het voorkomen van asbest in de grond en op het maaiveld. Wel heeft een inspectie van het terrein plaatsgevonden. Op het maaiveld en in de vrijkomende grond zijn geen asbestverdachte materialen aangetroffen. Het voorliggende onderzoek doet echter geen uitspraak over de aan- of afwezigheid van asbest in de bodem binnen de onderzoekslocatie.


Het freatisch grondwater ter plaatse van de onderzoekslocatie is niet multifunctioneel toepasbaar. Het wordt daarom afgeraden het freatisch grondwater te gebruiken voor consumptie, besproeiing of proceswater.

Bijlage 1

Topografische en kadastrale situatie



BEBOUWING a bebouwd gebied b gebouwen c hoogbouw d kas			SPOORWEGEN spoorweg: enkelspoor spoorweg: meersporig a station b spoorweg in tunnel tramweg a sneltram b sneltramhalte a metro bovengronds b metrostation		OVERIGE SYMBOLEN a religieus gebouw b toren, hoge koepel c religieus gebouw met toren d markant object e watertoren f vuurtoren
WEGEN autosnelweg hoofdweg met gescheiden rijbanen hoofdweg regionale weg met gescheiden rijbanen regionale weg lokale weg met gescheiden rijbanen lokale weg weg met losse of slechte verharding onverharde weg straat/overige weg voetgangersgebied fietspad pad, voetpad weg in aanleg		HYDROGRAFIE waterloop: smaller dan 3 m waterloop: 3-6 m breed waterloop: breder dan 6 m a schutsluis b stuwen c koedam a duiker b grondduiker c afsluitbare duiker	BODEMGEBRUIK a grasland met sloten b akkerland met greppels c boomgaard d fruitkwekerij e boomkwekerij f grasland met populierenopstand g loofbos h naaldbos i gemengd bos j griend k heide l zand m drasland, moeras n rietland o dodenakker, begraafplaats p overig bodemgebruik		a kapel b kruis c vlampijp d telescoop a windmolen b waterradmolen c windmotor d windturbine a oliepompinstallatie b seinmast c zendmast a hunebed b monument c gemaal a kampeerterrein b sportcomplex c ziekenhuis a paal b grenspunt c boom
viaduct aquaduct tunnel vaste brug beweegbare brug brug op pijlers					schietbaan afrastering hoogspanningsleiding met mast muur geluidswering

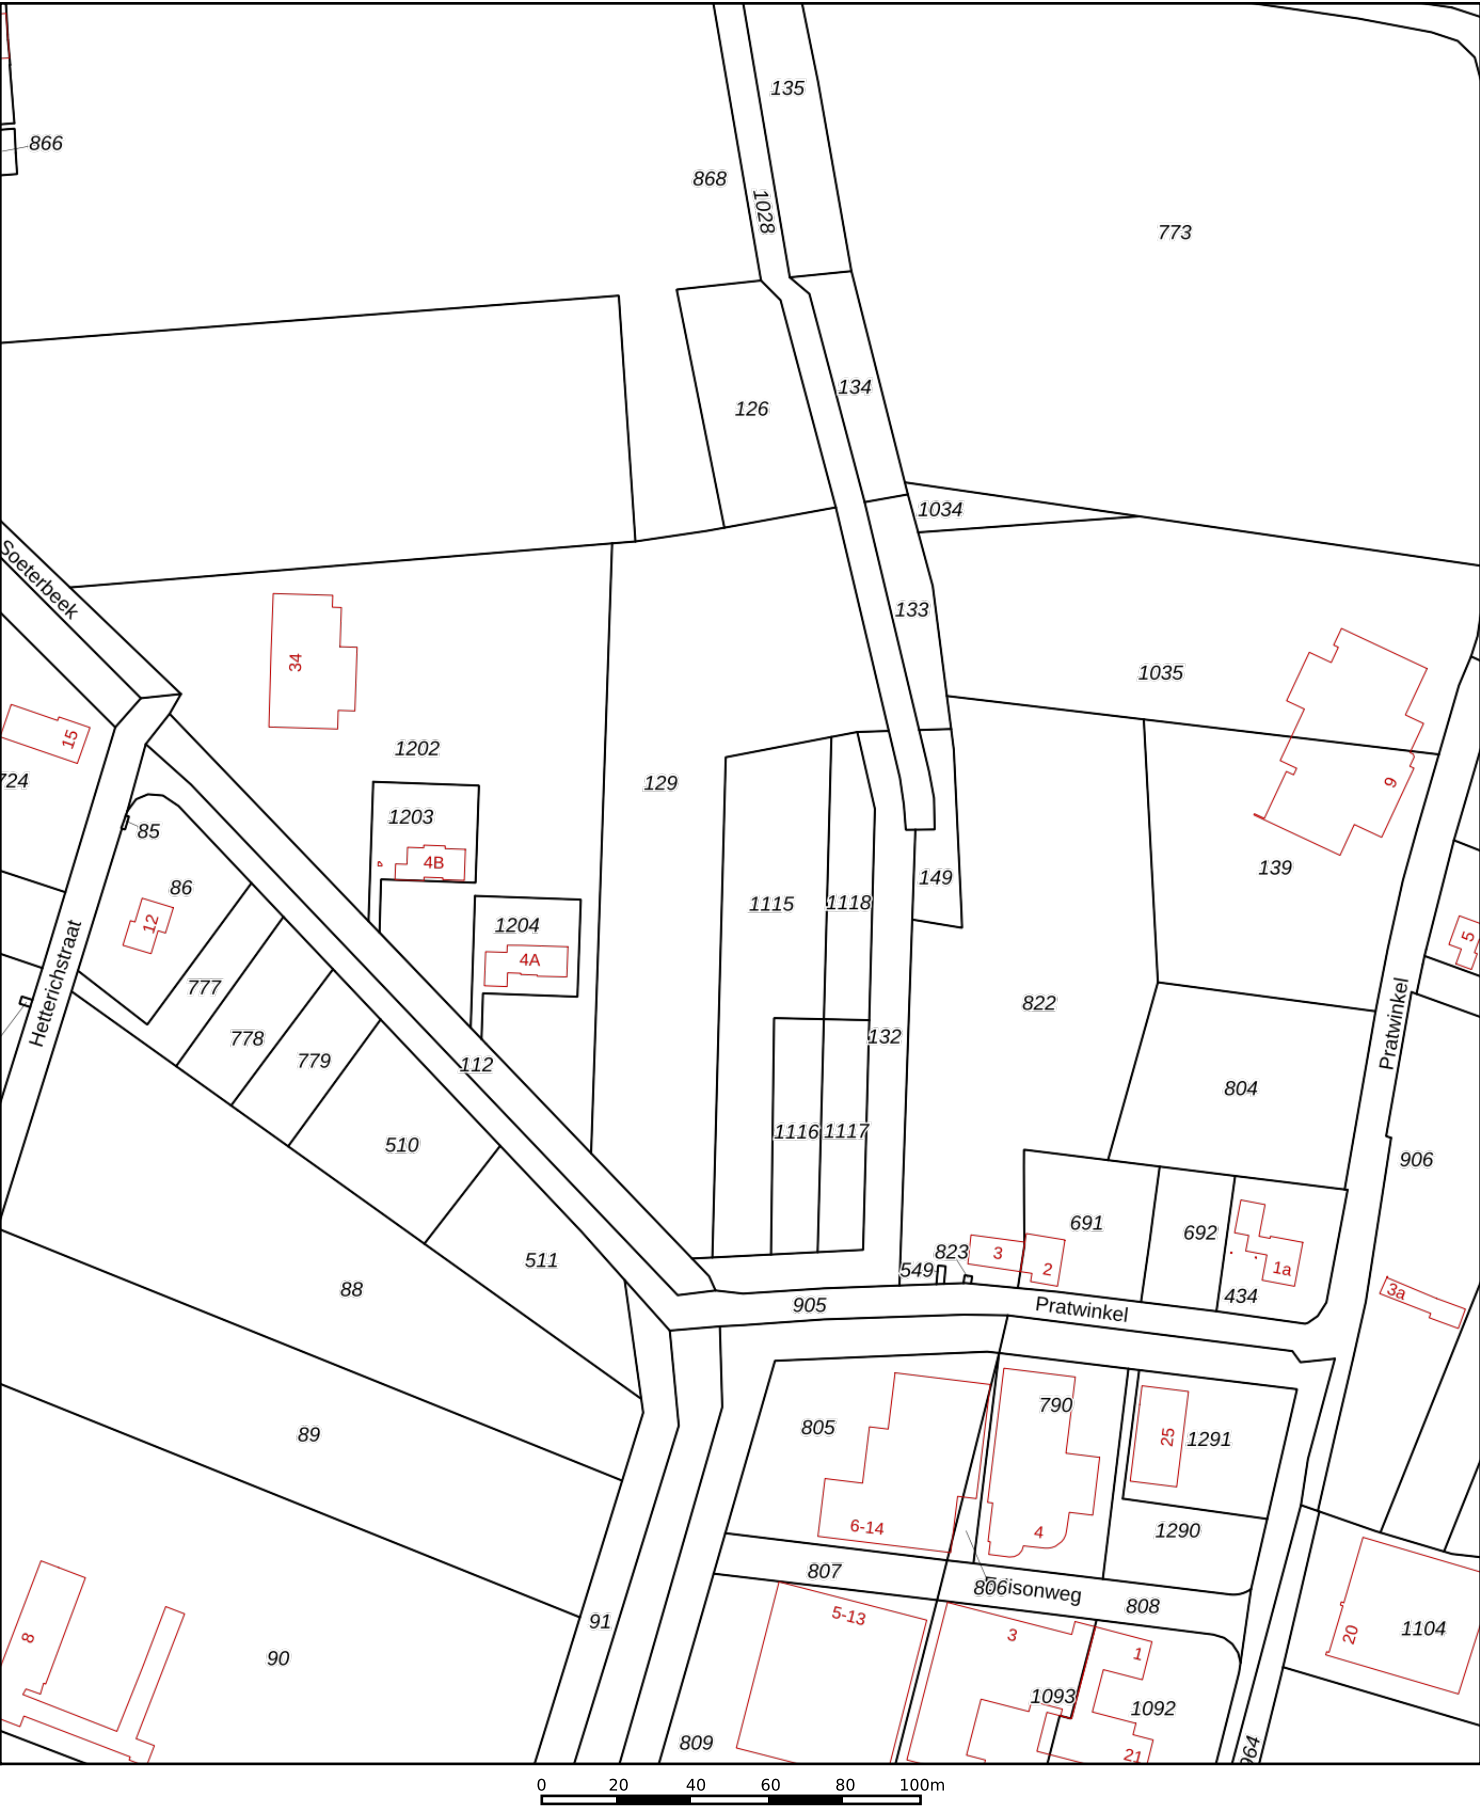

12345

25

—

—

—

—

Deze kaart is noordgericht

Perceelnummer

Huisnummer

Vastgestelde kadastrale grens

Voorlopige kadastrale grens

Administratieve kadastrale grens

Bebouwing

Schaal 1: 2000

Kadastrale gemeente

Sectie

Perceel

Maasbree

M

129

Voor een eensluitend uittreksel, geleverd op 24 juni 2021

De bewaarder van het kadaster en de openbare registers

Aan dit uittreksel kunnen geen betrouwbare maten worden ontleend.

De Dienst voor het kadaster en de openbare registers behoudt zich de intellectuele eigendomsrechten voor, waaronder het auteursrecht en het databankenrecht.

kadaster

Bijlage 2

Foto's onderzoekslocatie



Foto 1



Foto 2




Foto 3



Foto 4









Bijlage 3

Situatietekening met boorpuntlocaties

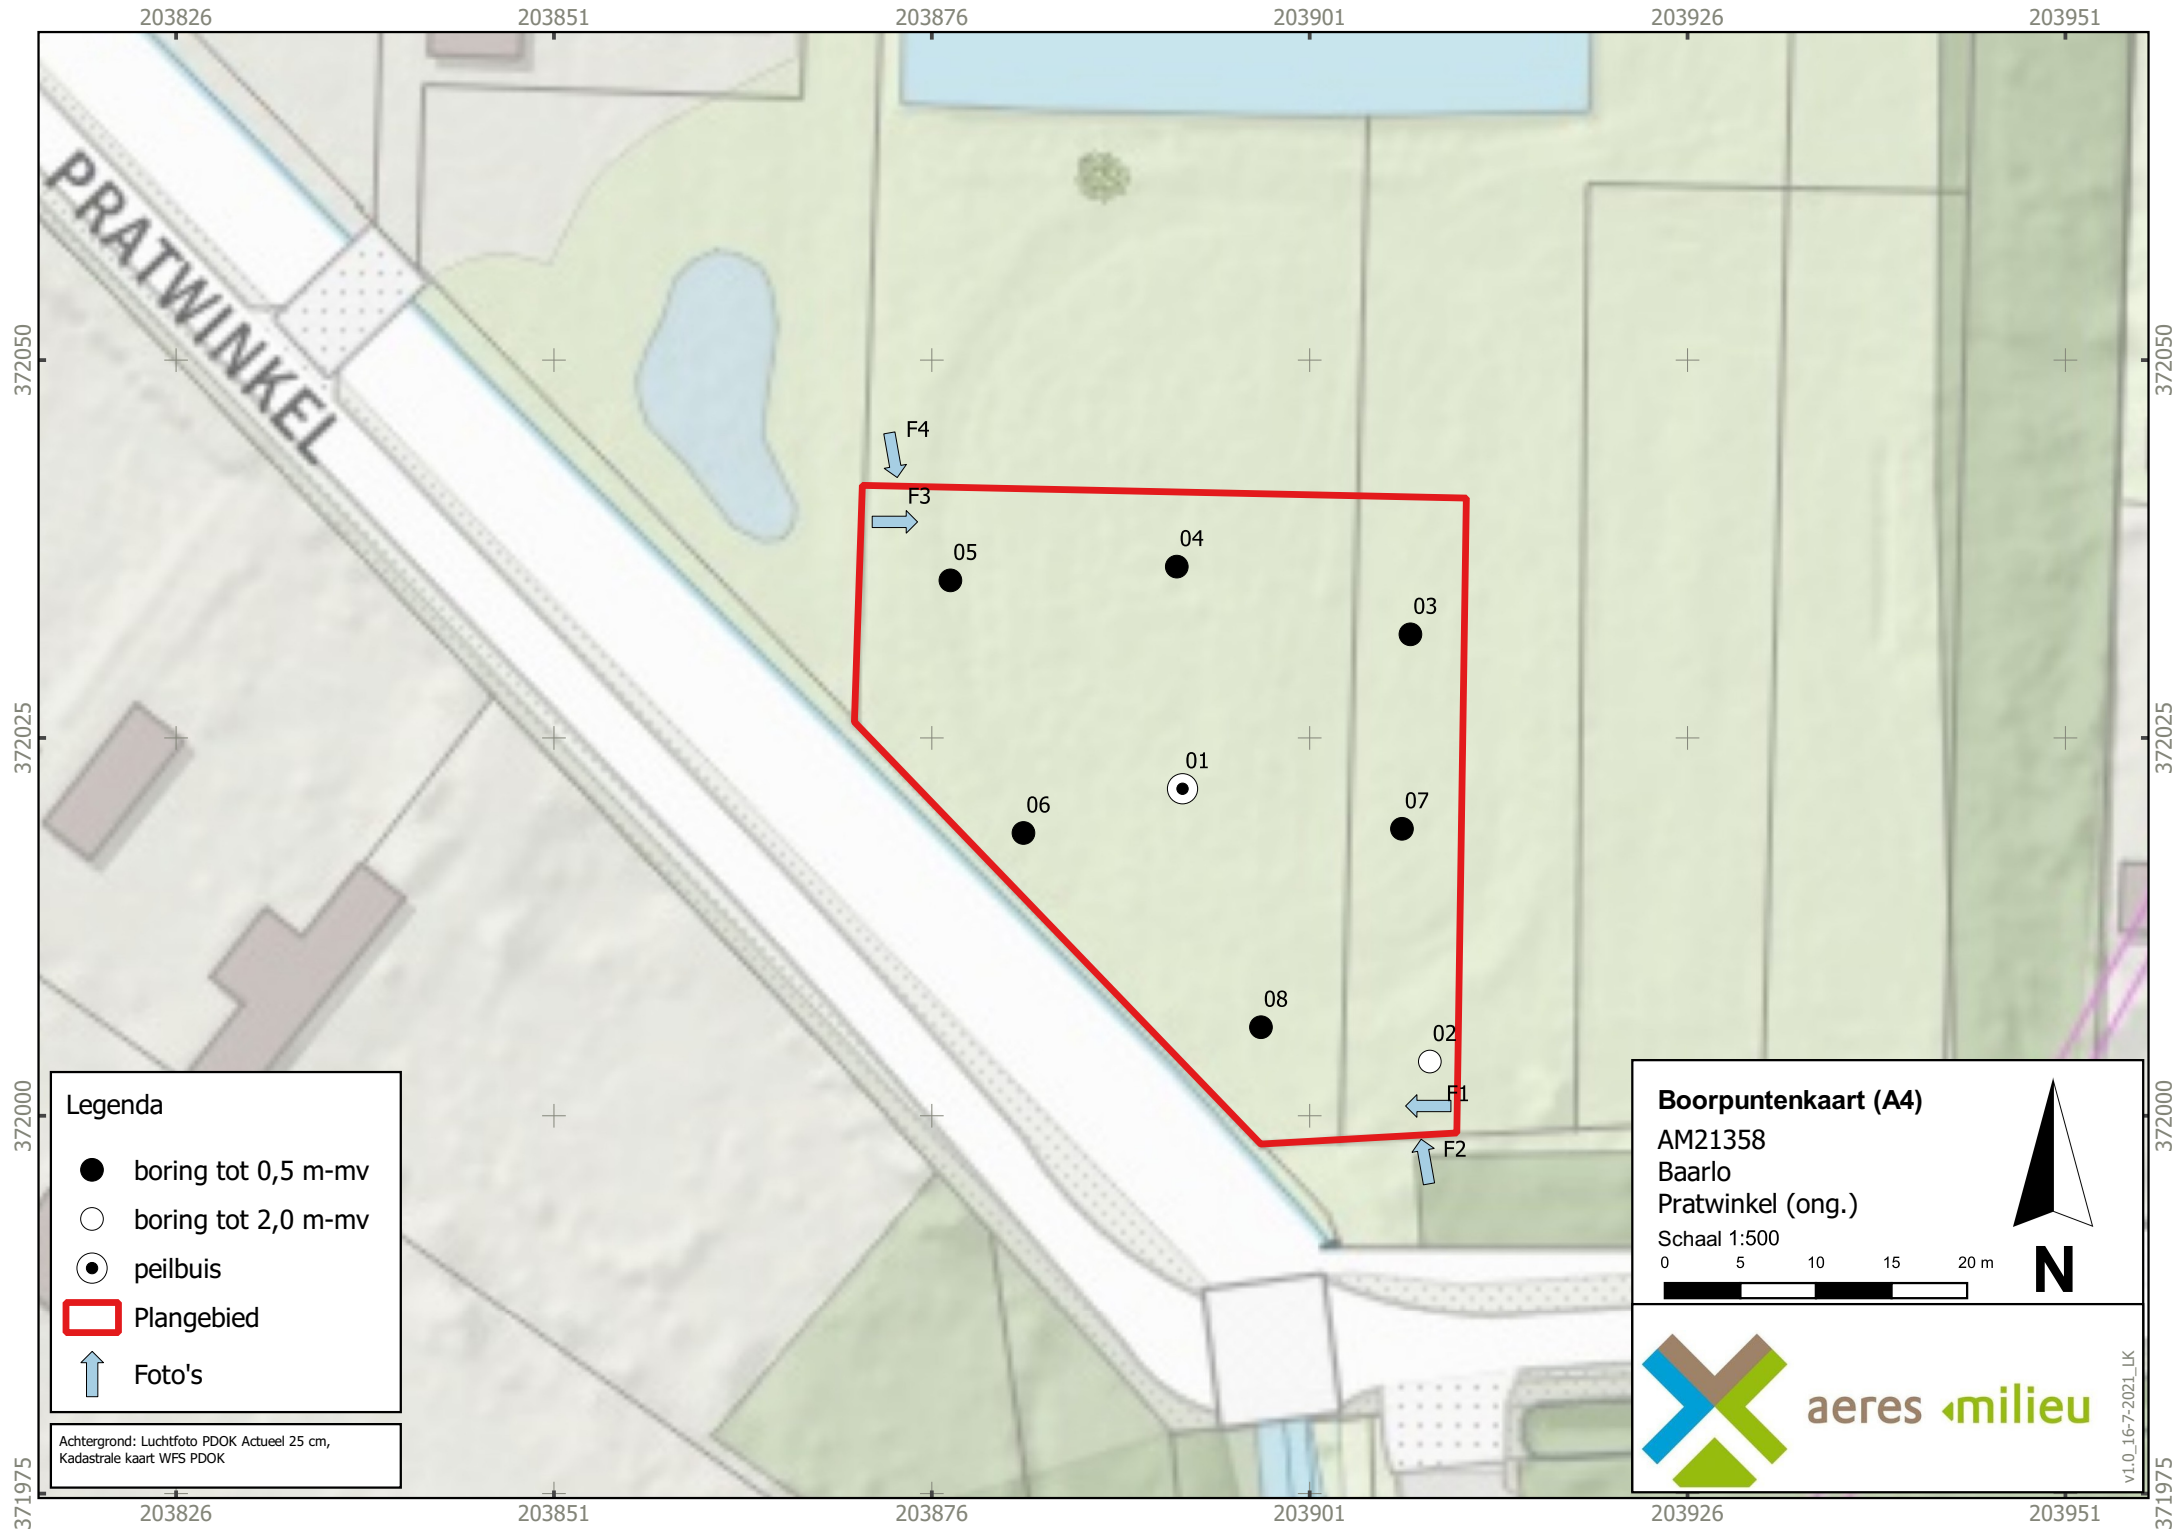


Bijlage 4

Boorprofielen

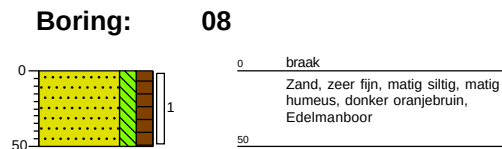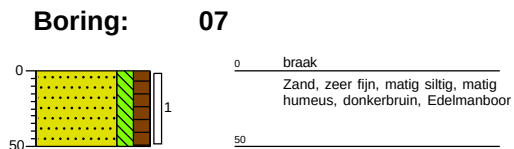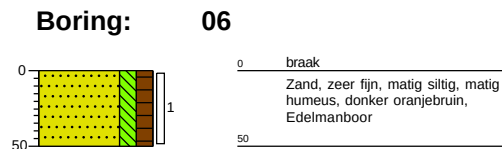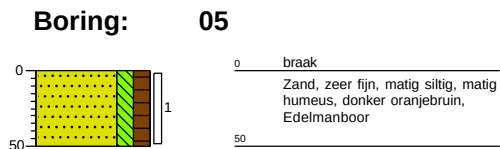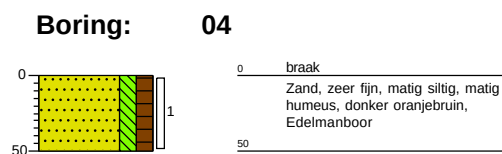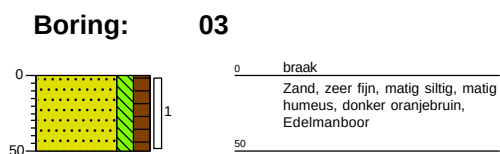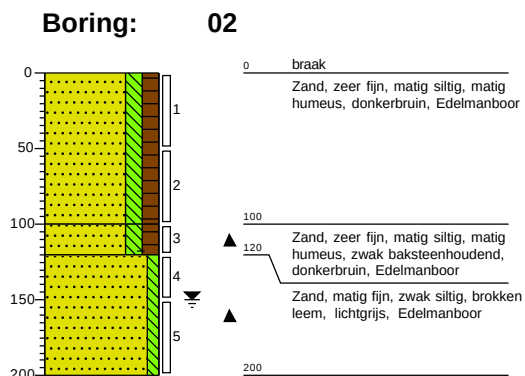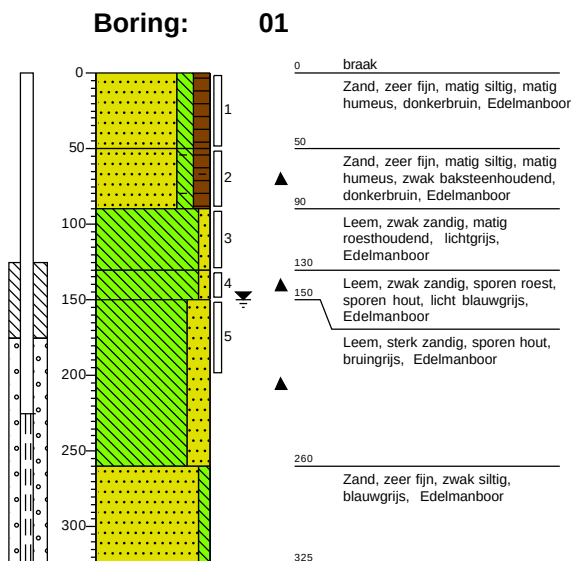


Legenda (conform NEN 5104)


grind

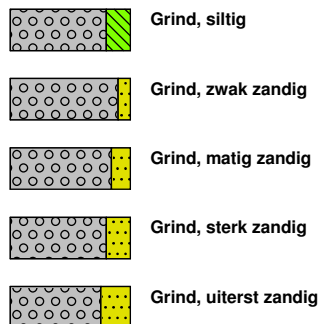


zand

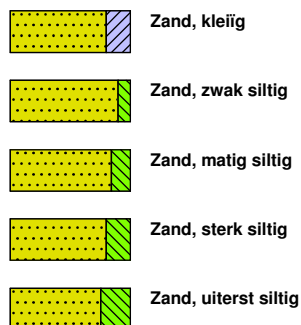

veen

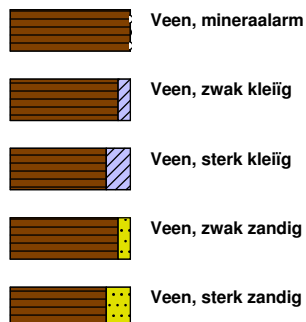


peilbuis

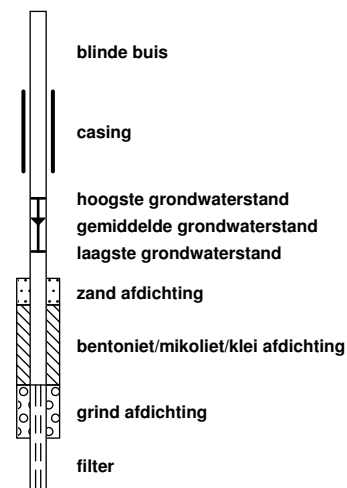


klei



leem

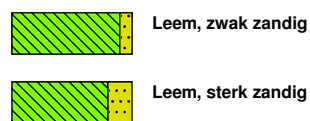


overige toevoegingen

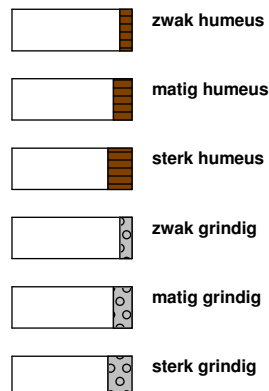


geur




olie

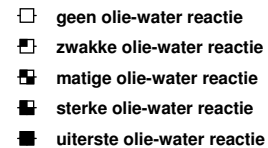

p.i.d.-waarde

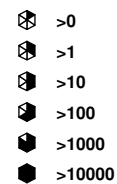

monsters

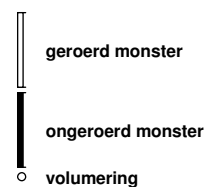

overig



Bijlage 5

Verklaring veldmedewerker

VERKLARING

Hierbij verklaar ik (ondergetekende) dat de veldwerkzaamheden onafhankelijk van de opdrachtgever zijn uitgevoerd conform de eisen van de BRL 2000.

Projectnummer AM21358

Onderzoekslocatie Pratwinkel ong. te Baarlo

Opdrachtgever Reland

Afwijkingen van BRL 2000 (protocol) ☒ Nee

☐ Ja, aard en motivatie afwijkingen beschrijven

Protocol :

Datum uitvoering veldwerkzaamheden:

2001

16 juli 2021

2002

26 juli 2021

Gecertificeerd monsternemer



H. van den Tillaar

A handwritten signature in blue ink, appearing to read 'H. van den Tillaar', is written over a light blue rectangular background.

Bijlage 6

Analyseresultaten grond(meng)monsters met achtergrond en
interventiewaarden

Projectnaam Pratswinkel ong. Baarlo
Projectcode AM21358

Tabel: Analyseresultaten grond (as3000) monsters (gehalten in mg/kgds, tenzij anders aangegeven)

Monstercode Bodemtype	MM1 1 or br	MM2 2 or br	AW	1/2(AW+I)	I	RBK eis
monster voorbehandeling()	Ja	--	Ja	--		
droge stof(gew.-%)	86.7	--	87.3	--		
gewicht artefacten(g)	<1	--	<1	--		
aard van de artefacten(-)	Geen	--	Geen	--		
organische stof (gloeiverlies)(% vd DS)	2.6	--	1.7	--		
KORRELGROOTTEVERDELING						
lutum (bodem)(% vd DS)	8.6	--	8.4	--		
METALEN						
barium ⁺	33	70.1	41	88.3		920
cadmium	0.36	0.549	0.32	0.502	0.60	6.8
kobalt	3.5	7.15	4.3	8.89	15	102
koper	14	23.2	10	16.9	40	115
kwik ^o	<0.05	0.0452	<0.05	0.0456	0.15	18
lood	21	29.2	20	28.1	50	290
molybdeen	0.56	0.56	0.64	0.64	1.5	96
nikkel	8.0	15.1	9.8	18.6	35	68
zink	65	114	54	96.7	140	430
POLYCYCLISCHE AROMATISCHE KOOLWATERSTOFFEN						
naftaleen	<0.01	--	0.01	--		
fenantreen	0.03	--	0.09	--		
antraceen	<0.01	--	0.02	--		
fluoranteen	0.06	--	0.19	--		
benzo(a)antraceen	0.03	--	0.09	--		
chryseen	0.04	--	0.10	--		
benzo(k)fluoranteen	0.03	--	0.06	--		
benzo(a)pyreen	0.04	--	0.10	--		
benzo(ghi)peryleen	0.04	--	0.07	--		
indeno(1,2,3-cd)pyreen	0.04	--	0.07	--		
pak-totaal (10 van VROM) (0.7 factor)	0.324	0.324	0.8	0.8	1.5	21
POLYCHLOORBIFENYLEN (PCB)						
PCB 28(µg/kgds)	<1	--	<1	--		
PCB 52(µg/kgds)	<1	--	<1	--		
PCB 101(µg/kgds)	<1	--	<1	--		
PCB 118(µg/kgds)	<1	--	<1	--		
PCB 138(µg/kgds)	<1	--	<1	--		
PCB 153(µg/kgds)	<1	--	<1	--		
PCB 180(µg/kgds)	<1	--	<1	--		
som PCB (7) (0.7 factor)(µg/kgds)	4.9	18.8	4.9	24.5	20	510
MINERALE OLIE						
fractie C10-C12	<5	--	<5	--		
fractie C12-C22	<5	--	<5	--		
fractie C22-C30	<5	--	<5	--		
fractie C30-C40	<5	--	<5	--		
totaal olie C10 - C40	<20	53.8	<20	70	190	2595

Monstercode en monstertraject

¹ 13503280-001 MM1 01(1) 02(1) 03(1) 04(1) 05(1) 06(1) 07(1) 08(1)
² 13503280-002 MM2 01(2) 02(3)

De resultaten zijn voor de interventiewaarde getoetst aan de toetsingswaarden zoals vermeld in de Circulaire bodemsanering per 1 juli 2013, Staatscourant 27 juni 2013, Nr. 16675 en voor de achtergrondwaarde aan het Besluit Bodemkwaliteit, Staatscourant 20 december 2007, Nr. 247. Tevens zijn de volgende wijzigingen doorgevoerd: De gewijzigde grenswaarden van een aantal OCB (per 30-07-2008) (www.Senternovem.nl) en de wijziging in de Staatscourant 67 van 7 april 2009 en met wijzigingen zoals beschreven in de Staatscourant nr. 22335 (02-11-2012).

De gehalten die de betreffende toetsingswaarden overschrijden zijn als volgt geclassificeerd:

- * het gehalte is groter dan de achtergrondwaarde en kleiner dan of gelijk aan het gemiddelde van de achtergrond- en interventiewaarde
- ** het gehalte is groter dan het gemiddelde van de achtergrond- en interventiewaarde en kleiner dan of gelijk aan de interventiewaarde
- *** het gehalte is groter dan de interventiewaarde
- geen toetsingswaarde voor opgesteld
- niet geanalyseerd

Verhoogde rapportagegrens, voor meer informatie zie analysecertificaat

RBK Tabel 1 (rapportagegrenzen), Staatscourant nr. 22335 (02-11-2012).

^a gecorrigeerd gehalte is groter dan of gelijk aan de achtergrondwaarde (of geen achtergrondwaarde voor opgesteld), maar wel kleiner dan de RBK rapportagegrens zoals beschreven in de Staatscourant nr. 22335 (02-11-2012), dus mag verondersteld worden kleiner dan de achtergrondwaarde te zijn.

^b gecorrigeerd gehalte is groter dan de achtergrondwaarde (of geen achtergrondwaarde voor opgesteld), en groter dan de RBK rapportagegrens zoals beschreven in de Staatscourant nr. 22335 (02-11-2012).

⁺ De interventiewaarde voor barium geldt alleen voor die situaties waarbij duidelijk sprake is van antropogene verontreiniging en geen sprake is van thermisch gereinigde grond en baggerspecie.

^o Er staan twee interventie waardes beschreven voor kwik in grond in de circulaire bodemsanering (per 1 juli 2013); 4 mg/kg d.s. voor organisch kwik en 36 mg/kg d.s. voor anorganisch kwik. Het analyse resultaat is het gehalte aan kwik. Er kan daarin geen verder onderscheid worden gemaakt tussen de twee soorten. Voor deze toetsing wordt de eis van 36 mg/kg d.s. gehanteerd.

^{or} Origineel resultaat

^{br} Omgerekend resultaat

De achtergrond- en interventiewaarden zijn afhankelijk van de bodemsamenstelling. Voor de toetsing is gebruik gemaakt van de volgende samenstelling: (Als humus/lutum niet is gemeten geldt een default waarde van lutum = 25% en organische stof = 10%.)

Bodemtypehumuslutum

1	2.6%	8.6%
2	1.7%	8.4%

Analyserapport

Aeres Milieu BV
Tom Thijssen
Postbus 1015
6040 KA ROERMOND

Blad 1 van 6

Uw projectnaam : Pratwinkel ong. Baarlo
Uw projectnummer : AM21358
SGS rapportnummer : 13503280, versienummer: 1.
Rapport-verificatienummer : TPE161YE

Rotterdam, 23-07-2021

Geachte heer/mevrouw,

Hierbij ontvangt u de analyse resultaten van het laboratoriumonderzoek ten behoeve van uw project AM21358. Het onderzoek werd uitgevoerd conform uw opdracht. De gerapporteerde resultaten hebben uitsluitend betrekking op de monsters zoals deze door SGS ontvangen zijn. De door u aangegeven omschrijvingen voor de monsters, het project en de monsternamedatum (indien aangeleverd) zijn overgenomen in dit analyserapport. SGS is niet verantwoordelijk voor de gegevens verstrekt door de opdrachtgever.

Het onderzoek is uitgevoerd door SGS Environmental Analytics B.V., gevestigd aan de Steenhouwerstraat 15 in Rotterdam (NL). Indien het onderzoek is uitgevoerd door derden of het SGS laboratorium in Frankrijk (99-101 Avenue Louis Roche, Gennevilliers) is dit in het rapport aangegeven.

Dit analyserapport bestaat inclusief bijlagen uit 6 pagina's. In geval van een versienummer van '2' of hoger vervallen de voorgaande versies. Alle bijlagen maken onlosmakelijk onderdeel uit van het rapport. Alleen vermenigvuldiging van het hele rapport is toegestaan.

Voor meer informatie, omtrent bijvoorbeeld meetonzekerheid of gebruikte analysemethoden, kunt u contact opnemen met de afdeling Customer Support.

Per 23 maart 2021 is SYNLAB Analytics & Services B.V. overgegaan naar de nieuwe naam SGS Environmental Analytics B.V. Alle erkenningen van SYNLAB Analytics & Services B.V. blijven van kracht en zijn/worden omgezet naar SGS Environmental Analytics B.V.

Wij vertrouwen er op u met deze informatie van dienst te zijn.

Hoogachtend,



Jaap-Willem Hutter
Technical Director

Analyserapport

Aeres Milieu BV

Tom Thijssen

Projectnaam Pratwinkel ong. Baarlo

Projectnummer AM21358

Rapportnummer 13503280 - 1

Orderdatum 16-07-2021

Startdatum 16-07-2021

Rapportagedatum 23-07-2021

Nummer	Monstersoort	Monsterspecificatie		
001	Grond (AS3000)	MM1 01(1) 02(1) 03(1) 04(1) 05(1) 06(1) 07(1) 08(1)		
002	Grond (AS3000)	MM2 01(2) 02(3)		
Analyse	Eenheid	Q	001	002
monster voorbehandeling		S	Ja	Ja
droge stof	gew.-%	S	86.7	87.3
gewicht artefacten	g	S	<1	<1
aard van de artefacten	-	S	geen	geen
organische stof (gloeiverlies)	% vd DS	S	2.6	1.7
KORRELGROOTTEVERDELING				
lutum (bodem)	% vd DS	S	8.6	8.4
METALEN				
barium	mg/kgds	S	33	41
cadmium	mg/kgds	S	0.36	0.32
kobalt	mg/kgds	S	3.5	4.3
koper	mg/kgds	S	14	10
kwik	mg/kgds	S	<0.05	<0.05
lood	mg/kgds	S	21	20
molybdeen	mg/kgds	S	0.56	0.64
nikkel	mg/kgds	S	8.0	9.8
zink	mg/kgds	S	65	54
POLYCYCLISCHE AROMATISCHE KOOLWATERSTOFFEN				
naftaleen	mg/kgds	S	<0.01	0.01
fenantreen	mg/kgds	S	0.03	0.09
antraceen	mg/kgds	S	<0.01	0.02
fluoranteen	mg/kgds	S	0.06	0.19
benzo(a)antraceen	mg/kgds	S	0.03	0.09
chryseen	mg/kgds	S	0.04	0.10
benzo(k)fluoranteen	mg/kgds	S	0.03	0.06
benzo(a)pyreen	mg/kgds	S	0.04	0.10
benzo(ghi)peryleen	mg/kgds	S	0.04	0.07
indeno(1,2,3-cd)pyreen	mg/kgds	S	0.04	0.07
pak-totaal (10 van VROM) (0.7 factor)	mg/kgds	S	0.324 ¹⁾	0.8 ¹⁾
POLYCHLOORBIFENYLEN (PCB)				
PCB 28	µg/kgds	S	<1	<1
PCB 52	µg/kgds	S	<1	<1
PCB 101	µg/kgds	S	<1	<1
PCB 118	µg/kgds	S	<1	<1
PCB 138	µg/kgds	S	<1	<1
PCB 153	µg/kgds	S	<1	<1
PCB 180	µg/kgds	S	<1	<1
som PCB (7) (0.7 factor)	µg/kgds	S	4.9 ¹⁾	4.9 ¹⁾

De met S gemerkte analyses zijn geaccrediteerd en vallen onder de AS3000-erkenning.

Paraaf :



Analyserapport

Aeres Milieu BV

Tom Thijssen

Projectnaam Pratwinkel ong. Baarlo

Projectnummer AM21358

Rapportnummer 13503280 - 1

Orderdatum 16-07-2021

Startdatum 16-07-2021

Rapportagedatum 23-07-2021

Nummer	Monstersoort	Monsterspecificatie
001	Grond (AS3000)	MM1 01(1) 02(1) 03(1) 04(1) 05(1) 06(1) 07(1) 08(1)
002	Grond (AS3000)	MM2 01(2) 02(3)

Analyse	Eenheid	Q	001	002
MINERALE OLIE				
fractie C10-C12	mg/kgds		<5	<5
fractie C12-C22	mg/kgds		<5	<5
fractie C22-C30	mg/kgds		<5	<5
fractie C30-C40	mg/kgds		<5	<5
totaal olie C10 - C40	mg/kgds	S	<20	<20

De met S gemerkte analyses zijn geaccrediteerd en vallen onder de AS3000-erkenning.

Paraaf :



Analysrapport

Aeres Milieu BV

Tom Thijssen

Projectnaam Pratwinkel ong. Baarlo

Projectnummer AM21358

Rapportnummer 13503280 - 1

Orderdatum 16-07-2021

Startdatum 16-07-2021

Rapportagedatum 23-07-2021

Monster beschrijvingen

- | | | |
|-----|---|--|
| 001 | * | De monstervoorbehandeling en analyses zijn uitgevoerd conform Accreditatieschema AS3000, dit geldt alleen voor de analyses die worden gerapporteerd met het "S" kenmerk. |
| 002 | * | De monstervoorbehandeling en analyses zijn uitgevoerd conform Accreditatieschema AS3000, dit geldt alleen voor de analyses die worden gerapporteerd met het "S" kenmerk. |

Voetnoten

- | | |
|---|---|
| 1 | De sommatie na verrekening van de 0.7 factor voor <-waarden volgens BoToVa. |
|---|---|

Paraaf :



Analyserapport

Aeres Milieu BV

Tom Thijssen

Projectnaam Pratwinkel ong. Baarlo

Projectnummer AM21358

Rapportnummer 13503280 - 1

Orderdatum 16-07-2021

Startdatum 16-07-2021

Rapportagedatum 23-07-2021

Analyse	Monstersoort	Relatie tot norm
monster voorbehandeling	Grond (AS3000)	Grond: conform NEN-EN 16179. Grond (AS3000): conform NEN-EN 16179
droge stof	Grond (AS3000)	Grond: Gelijkwaardig aan ISO 11465 en gelijkwaardig aan NEN-EN 15934. Grond (AS3000): conform AS3010-2 en gelijkwaardig aan NEN-EN 15934
gewicht artefacten	Grond (AS3000)	Conform AS3000
aard van de artefacten	Grond (AS3000)	Idem
organische stof (gloeiverlies)	Grond (AS3000)	Grond: gelijkwaardig aan NEN 5754. Grond (AS3000): conform AS3010-3
lutum (bodem)	Grond (AS3000)	Grond: eigen methode. Grond (AS3000): conform AS3010-4
barium	Grond (AS3000)	Conform AS3010-5 en conform NEN 6950 (ontsluiting conform NEN 6961, meting conform NEN-EN-ISO 17294-2)
cadmium	Grond (AS3000)	Idem
kobalt	Grond (AS3000)	Idem
koper	Grond (AS3000)	Idem
kwik	Grond (AS3000)	Idem
lood	Grond (AS3000)	Idem
molybdeen	Grond (AS3000)	Idem
nikkel	Grond (AS3000)	Idem
zink	Grond (AS3000)	Idem
naftaleen	Grond (AS3000)	Conform AS3010-6
fenantreen	Grond (AS3000)	Idem
antraceen	Grond (AS3000)	Idem
fluoranteen	Grond (AS3000)	Idem
benzo(a)antraceen	Grond (AS3000)	Idem
chryseen	Grond (AS3000)	Idem
benzo(k)fluoranteen	Grond (AS3000)	Idem
benzo(a)pyreen	Grond (AS3000)	Idem
benzo(ghi)peryleen	Grond (AS3000)	Idem
indeno(1,2,3-cd)pyreen	Grond (AS3000)	Idem
pak-totaal (10 van VROM) (0.7 factor)	Grond (AS3000)	Idem
PCB 28	Grond (AS3000)	Conform AS3010-8
PCB 52	Grond (AS3000)	Idem
PCB 101	Grond (AS3000)	Idem
PCB 118	Grond (AS3000)	Idem
PCB 138	Grond (AS3000)	Idem
PCB 153	Grond (AS3000)	Idem
PCB 180	Grond (AS3000)	Idem
som PCB (7) (0.7 factor)	Grond (AS3000)	Idem
totaal olie C10 - C40	Grond (AS3000)	Conform AS3010-7 en conform NEN-EN-ISO 16703

Monster	Barcode	Aanlevering	Monstername	Verpakking
001	Y9329081	16-07-2021	16-07-2021	ALC201
001	Y9329087	16-07-2021	16-07-2021	ALC201
001	Y9329088	16-07-2021	16-07-2021	ALC201

Paraaf :



Analyserapport

Aeres Milieu BV

Tom Thijssen

Projectnaam Pratiwinkel ong. Baarlo

Projectnummer AM21358

Rapportnummer 13503280 - 1

Orderdatum 16-07-2021

Startdatum 16-07-2021

Rapportagedatum 23-07-2021

Monster	Barcode	Aanlevering	Monstername	Verpakking
001	Y9329075	16-07-2021	16-07-2021	ALC201
001	Y9329083	16-07-2021	16-07-2021	ALC201
001	Y9329086	16-07-2021	16-07-2021	ALC201
001	Y9329079	16-07-2021	16-07-2021	ALC201
001	Y9329074	16-07-2021	16-07-2021	ALC201
002	Y9329046	16-07-2021	16-07-2021	ALC201
002	Y9329095	16-07-2021	16-07-2021	ALC201

Paraaf :



Bijlage 7

Analyseresultaten grondwatermonster(s) met streef- en
interventiewaarden

Projectnaam Pratiwinkel ong. Baarlo
Projectcode AM21358

Tabel: Analyseresultaten grondwater (as3000) monsters (gehalten in µg/l, tenzij anders aangegeven)

Monstercode	01		S	1/2(S+I)	I	RBK
Bodemtype	1					eis
METALEN						
barium	88	*	50	338	625	20
cadmium	<0.20		0.40	3.2	6.0	0.20
kobalt	6.5		20	60	100	2.0
koper	2.9		15	45	75	2.0
kwik	<0.05		0.050	0.18	0.30	0.050
lood	<2.0		15	45	75	2.0
molybdeen	<2		5.0	152	300	2.0
nikkel	12		15	45	75	3.0
zink	12		65	432	800	10
VLUCHTIGE AROMATEN						
benzeen	<0.2		0.20	15	30	0.20
tolueen	0.57		7.0	504	1000	0.20
ethylbenzeen	<0.2		4.0	77	150	0.20
o-xyleen	0.20	--				0.10
p- en m-xyleen	0.47	--				0.20
xylenen (0.7 factor)	0.67	*	0.20	35	70	0.21
styreen	<0.2		6.0	153	300	0.20
naftaleen	0.04	*	0.01	35	70	0.020
interventiefactor vluchtige aromaten	0.000571				1	
GEHALOGENEERDE KOOLWATERSTOFFEN						
1,1-dichloorethaan	<0.2		7.0	454	900	0.20
1,2-dichloorethaan	<0.2		7.0	204	400	0.20
1,1-dichlooretheen	<0.1	a	0.01	5.0	10	0.10
cis-1,2-dichlooretheen	<0.1	--				0.10
trans-1,2-dichlooretheen	<0.1	--				
som (cis,trans) 1,2- dichloorethenen (0.7 factor)	0.14	a	0.01	10	20	0.14
dichloormethaan	<0.2	a	0.01	500	1000	0.20
1,1-dichloorpropaan	<0.2	--				
1,2-dichloorpropaan	<0.2	--				
1,3-dichloorpropaan	<0.2	--				
som dichloorpropanen (0.7 factor)	0.42		0.80	40	80	0.42
tetrachlooretheen	<0.1	a	0.01	20	40	0.10
tetrachloormethaan	<0.1	a	0.01	5.0	10	0.10
1,1,1-trichloorethaan	<0.1	a	0.01	150	300	0.10
1,1,2-trichloorethaan	<0.1	a	0.01	65	130	0.10
trichlooretheen	<0.2		24	262	500	0.20
chloroform	<0.2		6.0	203	400	0.20
vinylchloride	<0.2	a	0.01	2.5	5.0	0.20
tribroommethaan	<0.2				630	0.20
MINERALE OLIE						
fractie C10-C12	<25	--				
fractie C12-C22	<25	--				
fractie C22-C30	<25	--				
fractie C30-C40	<25	--				
totaal olie C10 - C40	<50		50	325	600	50

Monstercode en monstertraject
1 13508632-001 01 01

De resultaten zijn getoetst aan de toetsingswaarden zoals vermeld Circulaire bodemsanering per 1 juli 2013, Staatscourant 27 juni 2013, Nr. 16675.

De gehalten die de betreffende toetsingswaarden overschrijden zijn als volgt geclassificeerd:

- * het gehalte is groter dan de streefwaarde en kleiner dan of gelijk aan het gemiddelde van de streef- en interventiewaarde
- ** het gehalte is groter dan het gemiddelde van de streef- en interventiewaarde en kleiner dan of gelijk aan de interventiewaarde
- *** het gehalte is groter dan de interventiewaarde
- geen toetsingswaarde voor opgesteld
- niet geanalyseerd
- # Verhoogde rapportagegrens, voor meer informatie zie analysecertificaat
- RBK Tabel 1 (rapportagegrenzen), Staatscourant nr. 22335 (02-11-2012).
- ^a gecorrigeerd gehalte is groter dan of gelijk aan de streefwaarde (of geen streefwaarde voor opgesteld), maar wel kleiner dan de RBK rapportagegrens zoals beschreven in de Staatscourant nr. 22335 (02-11-2012), dus mag verondersteld worden kleiner dan de streefwaarde te zijn.
- ^b gehalte is groter dan de streefwaarde (of geen streefwaarde voor opgesteld), en groter dan de RBK rapportagegrens zoals beschreven in de Staatscourant nr. 22335 (02-11-2012).

Analyserapport

Aeres Milieu BV
Tom Thijssen
Postbus 1015
6040 KA ROERMOND

Blad 1 van 5

Uw projectnaam : Pratwinkel ong. Baarlo
Uw projectnummer : AM21358
SGS rapportnummer : 13508632, versienummer: 1.
Rapport-verificatienummer : IBUTEYQJ

Rotterdam, 02-08-2021

Geachte heer/mevrouw,

Hierbij ontvangt u de analyse resultaten van het laboratoriumonderzoek ten behoeve van uw project AM21358. Het onderzoek werd uitgevoerd conform uw opdracht. De gerapporteerde resultaten hebben uitsluitend betrekking op de monsters zoals deze door SGS ontvangen zijn. De door u aangegeven omschrijvingen voor de monsters, het project en de monsternamedatum (indien aangeleverd) zijn overgenomen in dit analyserapport. SGS is niet verantwoordelijk voor de gegevens verstrekt door de opdrachtgever.

Het onderzoek is uitgevoerd door SGS Environmental Analytics B.V., gevestigd aan de Steenhouwerstraat 15 in Rotterdam (NL). Indien het onderzoek is uitgevoerd door derden of het SGS laboratorium in Frankrijk (99-101 Avenue Louis Roche, Gennevilliers) is dit in het rapport aangegeven.

Dit analyserapport bestaat inclusief bijlagen uit 5 pagina's. In geval van een versienummer van '2' of hoger vervallen de voorgaande versies. Alle bijlagen maken onlosmakelijk onderdeel uit van het rapport. Alleen vermenigvuldiging van het hele rapport is toegestaan.

Voor meer informatie, omtrent bijvoorbeeld meetonzekerheid of gebruikte analysemethoden, kunt u contact opnemen met de afdeling Customer Support.

Per 23 maart 2021 is SYNLAB Analytics & Services B.V. overgegaan naar de nieuwe naam SGS Environmental Analytics B.V. Alle erkenningen van SYNLAB Analytics & Services B.V. blijven van kracht en zijn/worden omgezet naar SGS Environmental Analytics B.V.

Wij vertrouwen er op u met deze informatie van dienst te zijn.

Hoogachtend,



Jaap-Willem Hutter
Technical Director

Analyserapport

Aeres Milieu BV

Tom Thijssen

Projectnaam Pratwinkel ong. Baarlo

Projectnummer AM21358

Rapportnummer 13508632 - 1

Orderdatum 26-07-2021

Startdatum 27-07-2021

Rapportagedatum 02-08-2021

Nummer	Monstersoort	Monsterspecificatie		
001	Grondwater (AS3000)	01 01		
Analyse	Eenheid	Q	001	
METALEN				
barium	µg/l	S	88	
cadmium	µg/l	S	<0.20	
kobalt	µg/l	S	6.5	
koper	µg/l	S	2.9	
kwik	µg/l	S	<0.05	
lood	µg/l	S	<2.0	
molybdeen	µg/l	S	<2	
nikkel	µg/l	S	12	
zink	µg/l	S	12	
VLUCHTIGE AROMATEN				
benzeen	µg/l	S	<0.2	
tolueen	µg/l	S	0.57	
ethylbenzeen	µg/l	S	<0.2	
o-xyleen	µg/l	S	0.20	
p- en m-xyleen	µg/l	S	0.47	
xylenen (0.7 factor)	µg/l	S	0.67 ¹⁾	
styreen	µg/l	S	<0.2	
naftaleen	µg/l	S	0.04	
GEHALOGENEERDE KOOLWATERSTOFFEN				
1,1-dichloorethaan	µg/l	S	<0.2	
1,2-dichloorethaan	µg/l	S	<0.2	
1,1-dichlooretheen	µg/l	S	<0.1	
cis-1,2-dichlooretheen	µg/l	S	<0.1	
trans-1,2-dichlooretheen	µg/l	S	<0.1	
som (cis,trans) 1,2-dichloorethenen (0.7 factor)	µg/l	S	0.14 ¹⁾	
dichloormethaan	µg/l	S	<0.2	
1,1-dichloorpropaan	µg/l	S	<0.2	
1,2-dichloorpropaan	µg/l	S	<0.2	
1,3-dichloorpropaan	µg/l	S	<0.2	
som dichloorpropanen (0.7 factor)	µg/l	S	0.42 ¹⁾	
tetrachlooretheen	µg/l	S	<0.1	
tetrachloormethaan	µg/l	S	<0.1	
1,1,1-trichloorethaan	µg/l	S	<0.1	
1,1,2-trichloorethaan	µg/l	S	<0.1	
trichlooretheen	µg/l	S	<0.2	
chloroform	µg/l	S	<0.2	
vinylchloride	µg/l	S	<0.2	
tribroommethaan	µg/l	S	<0.2	
MINERALE OLIE				
fractie C10-C12	µg/l		<25	

De met S gemerkte analyses zijn geaccrediteerd en vallen onder de AS3000-erkenning.

Paraaf :



Analyserapport

Aeres Milieu BV

Tom Thijssen

Projectnaam Pratwinkel ong. Baarlo

Projectnummer AM21358

Rapportnummer 13508632 - 1

Orderdatum 26-07-2021

Startdatum 27-07-2021

Rapportagedatum 02-08-2021

Nummer	Monstersoort	Monsterspecificatie
001	Grondwater (AS3000)	01 01

Analyse	Eenheid	Q	001
fractie C12-C22	µg/l		<25
fractie C22-C30	µg/l		<25
fractie C30-C40	µg/l		<25
totaal olie C10 - C40	µg/l	S	<50

De met S gemerkte analyses zijn geaccrediteerd en vallen onder de AS3000-erkenning.

Paraaf :



Analysrapport

Aeres Milieu BV

Tom Thijssen

Projectnaam Pratwinkel ong. Baarlo

Projectnummer AM21358

Rapportnummer 13508632 - 1

Orderdatum 26-07-2021

Startdatum 27-07-2021

Rapportagedatum 02-08-2021

Monster beschrijvingen

001 * De monstervoorbehandeling en analyses zijn uitgevoerd conform Accreditatieschema AS3000, dit geldt alleen voor de analyses die worden gerapporteerd met het "S" kenmerk.

Voetnoten

1 De sommatie na verrekening van de 0.7 factor voor <-waarden volgens BoToVa.

Paraaf :



Analyserapport

Aeres Milieu BV

Tom Thijssen

Projectnaam Pratwinkel ong. Baarlo

Projectnummer AM21358

Rapportnummer 13508632 - 1

Orderdatum 26-07-2021

Startdatum 27-07-2021

Rapportagedatum 02-08-2021

Analyse	Monstersoort	Relatie tot norm
barium	Grondwater (AS3000)	Conform AS3110-3 en conform NEN-EN-ISO 17294-2
cadmium	Grondwater (AS3000)	Idem
kobalt	Grondwater (AS3000)	Idem
koper	Grondwater (AS3000)	Idem
kwik	Grondwater (AS3000)	Conform AS3110-3 en conform NEN-EN-ISO 17852
lood	Grondwater (AS3000)	Conform AS3110-3 en conform NEN-EN-ISO 17294-2
molybdeen	Grondwater (AS3000)	Idem
nikkel	Grondwater (AS3000)	Idem
zink	Grondwater (AS3000)	Idem
benzeen	Grondwater (AS3000)	Conform AS3130-1
tolueen	Grondwater (AS3000)	Idem
ethylbenzeen	Grondwater (AS3000)	Idem
o-xyleen	Grondwater (AS3000)	Idem
p- en m-xyleen	Grondwater (AS3000)	Idem
xyleen (0.7 factor)	Grondwater (AS3000)	Idem
styreen	Grondwater (AS3000)	Idem
naftaleen	Grondwater (AS3000)	Idem
1,1-dichloorethaan	Grondwater (AS3000)	Idem
1,2-dichloorethaan	Grondwater (AS3000)	Idem
1,1-dichlooretheen	Grondwater (AS3000)	Idem
cis-1,2-dichlooretheen	Grondwater (AS3000)	Idem
trans-1,2-dichlooretheen	Grondwater (AS3000)	Idem
som (cis,trans) 1,2-dichloorethenen (0.7 factor)	Grondwater (AS3000)	Idem
dichloormethaan	Grondwater (AS3000)	Idem
1,1-dichloorpropaan	Grondwater (AS3000)	Idem
1,2-dichloorpropaan	Grondwater (AS3000)	Idem
1,3-dichloorpropaan	Grondwater (AS3000)	Idem
som dichloorpropanen (0.7 factor)	Grondwater (AS3000)	Idem
tetrachlooretheen	Grondwater (AS3000)	Idem
tetrachloormethaan	Grondwater (AS3000)	Idem
1,1,1-trichloorethaan	Grondwater (AS3000)	Idem
1,1,2-trichloorethaan	Grondwater (AS3000)	Idem
trichlooretheen	Grondwater (AS3000)	Idem
chloroform	Grondwater (AS3000)	Idem
vinylchloride	Grondwater (AS3000)	Idem
tribroommethaan	Grondwater (AS3000)	Idem
totaal olie C10 - C40	Grondwater (AS3000)	Conform AS3110-5

Monster	Barcode	Aanlevering	Monstername	Verpakking
001	G6987887	27-07-2021	26-07-2021	ALC236
001	B2008221	27-07-2021	26-07-2021	ALC204
001	G6987888	27-07-2021	26-07-2021	ALC236

Paraaf :

