


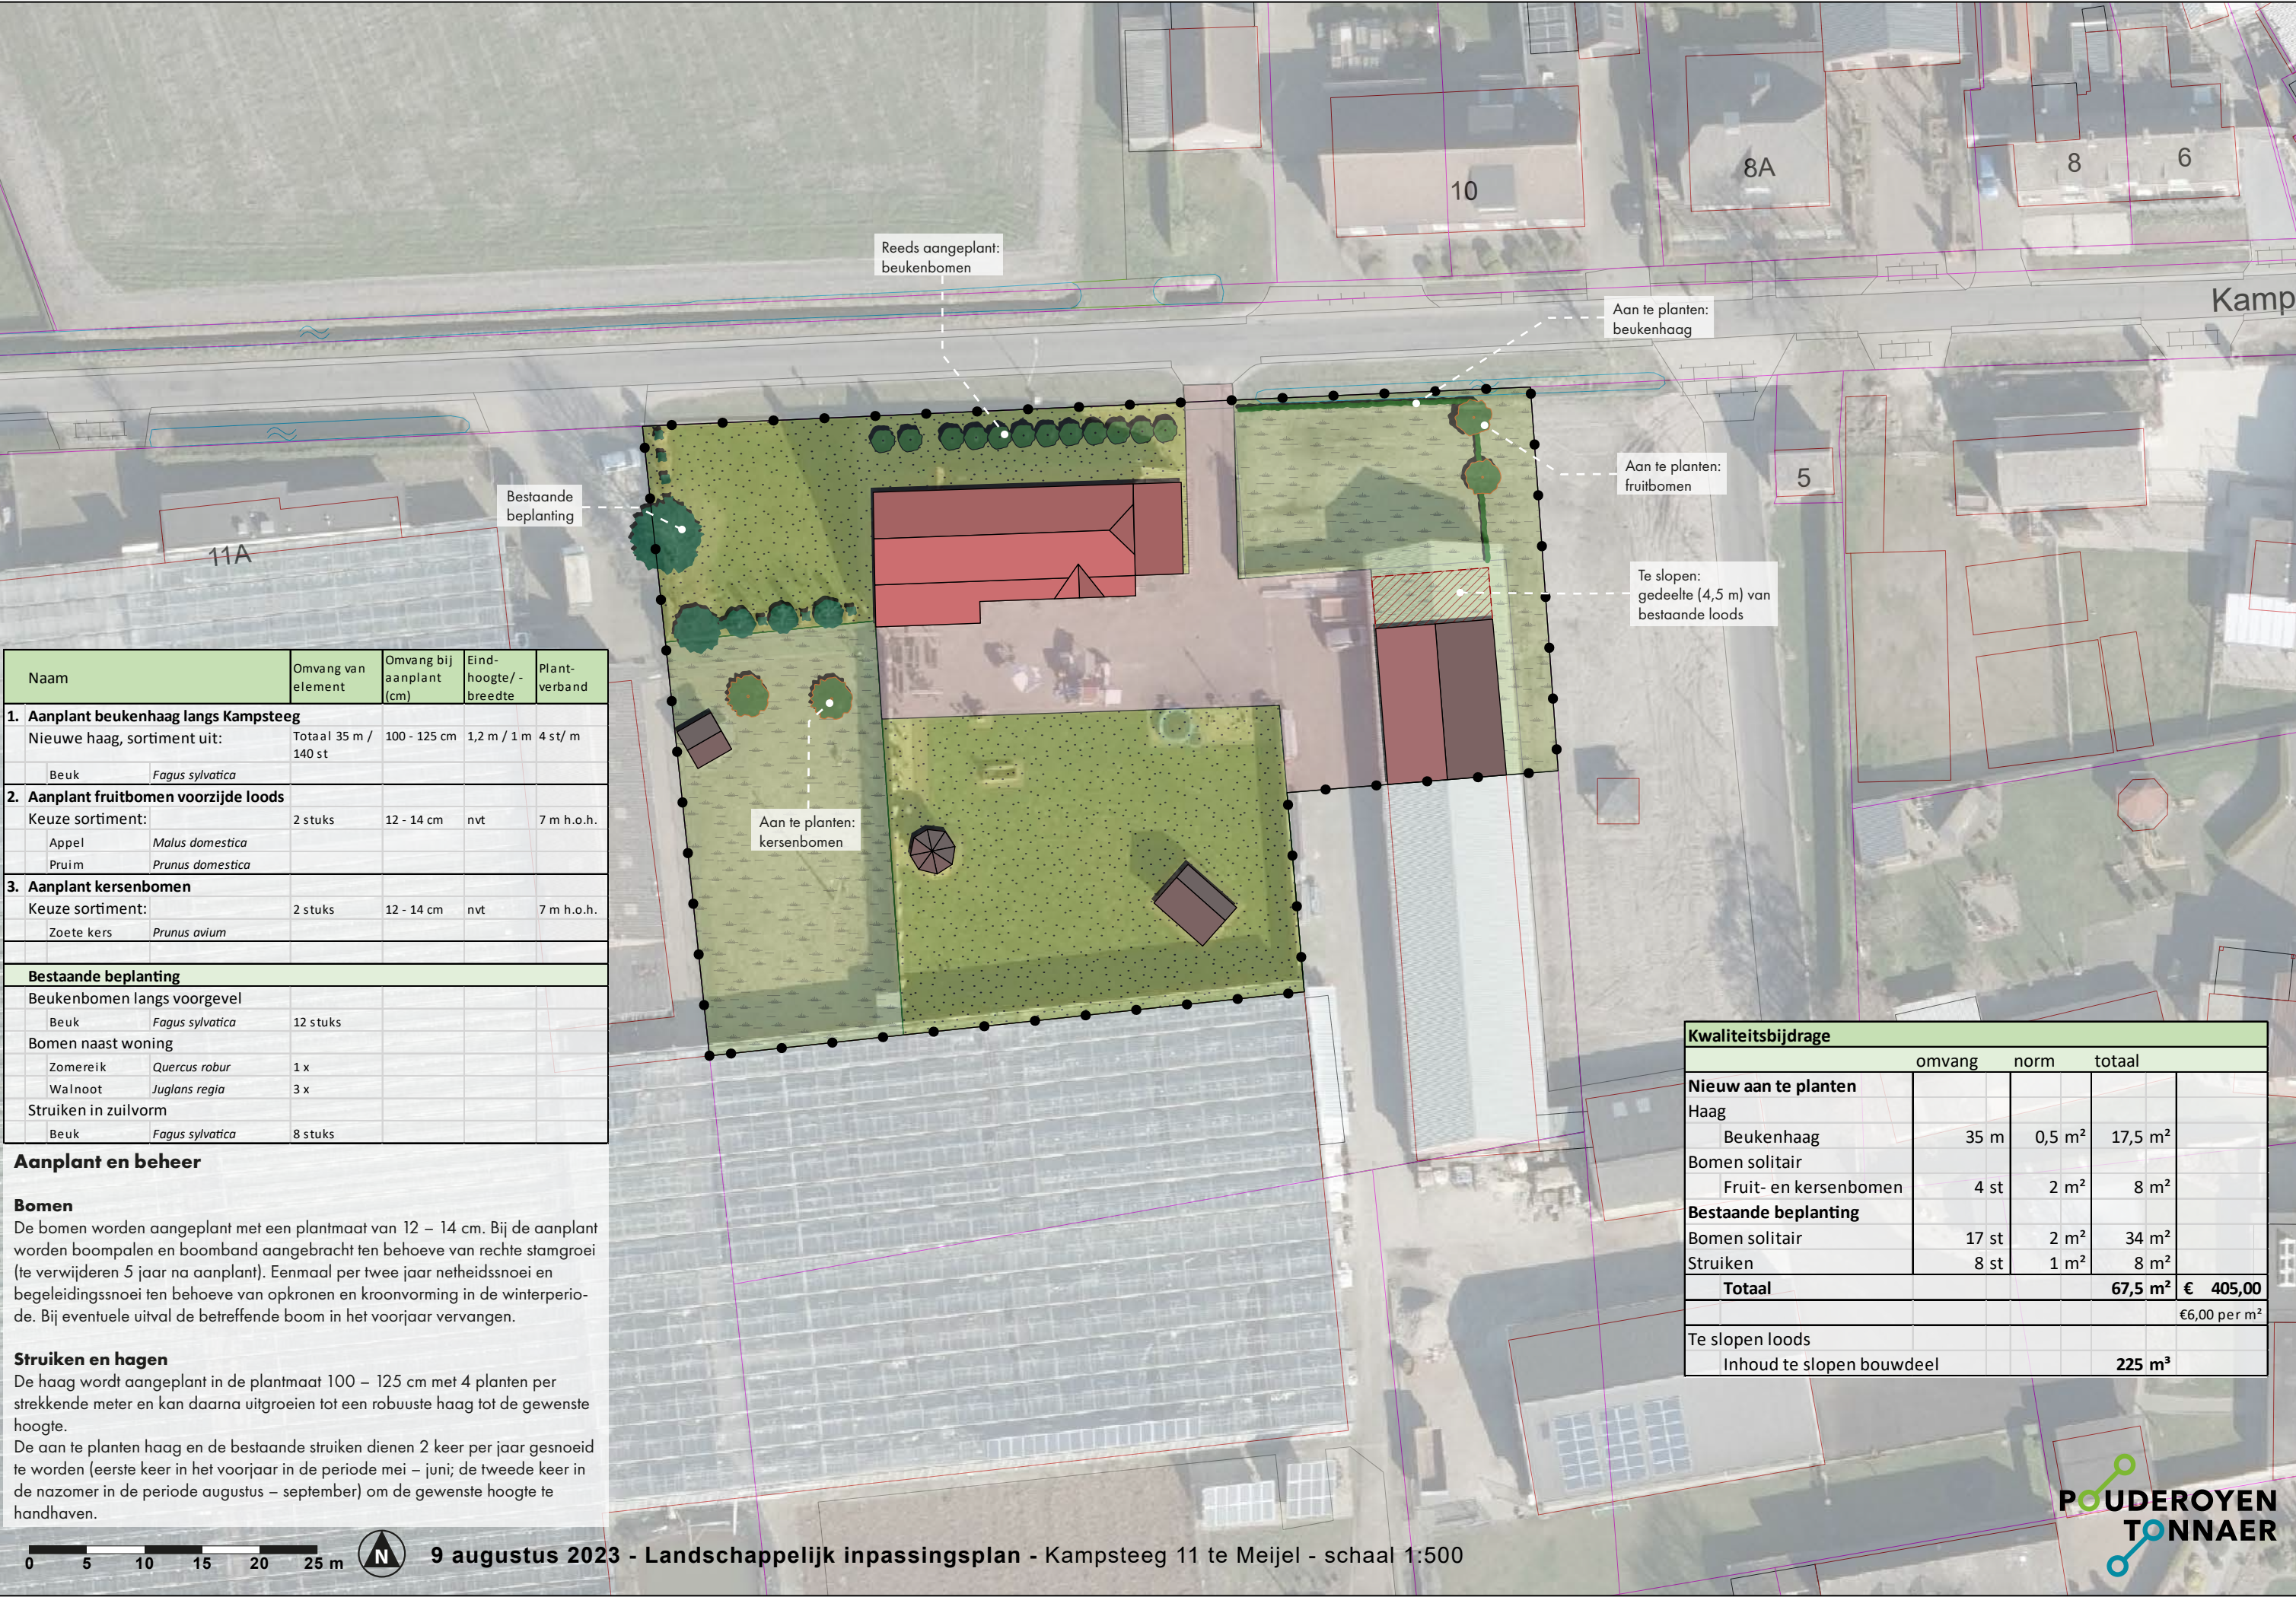

Naam	Omvang van element	Omvang bij aanplant (cm)	Eind-hoogte/-breedte	Plant-verband
1. Aanplant beukenhaag langs Kampsteeg				
Nieuwe haag, sortiment uit:		Totaal 35 m / 140 st	100 - 125 cm	1,2 m / 1 m 4 st/ m
Beuk	<i>Fagus sylvatica</i>			
2. Aanplant fruitbomen voorzijde loods				
Keuze sortiment:		2 stuks	12 - 14 cm	nvt 7 m h.o.h.
Appel	<i>Malus domestica</i>			
Pruim	<i>Prunus domestica</i>			
3. Aanplant kersenbomen				
Keuze sortiment:		2 stuks	12 - 14 cm	nvt 7 m h.o.h.
Zoete kers	<i>Prunus avium</i>			
Bestaande beplanting				
Beukenbomen langs voorgevel				
Beuk	<i>Fagus sylvatica</i>	12 stuks		
Bomen naast woning				
Zomereik	<i>Quercus robur</i>	1 x		
Walnoot	<i>Juglans regia</i>	3 x		
Struiken in zuilvorm				
Beuk	<i>Fagus sylvatica</i>	8 stuks		

Aanplant en beheer

Bomen
De bomen worden aangeplant met een plantmaat van 12 – 14 cm. Bij de aanplant worden boompalen en boomband aangebracht ten behoeve van rechte stamgroei (te verwijderen 5 jaar na aanplant). Eenmaal per twee jaar netheidssnoei en begeleidingssnoei ten behoeve van opkronen en kroonvorming in de winterperiode. Bij eventuele uitval de betreffende boom in het voorjaar vervangen.

Struiken en hagen
De haag wordt aangeplant in de plantmaat 100 – 125 cm met 4 planten per strekkende meter en kan daarna uitgroeien tot een robuuste haag tot de gewenste hoogte.
De aan te planten haag en de bestaande struiken dienen 2 keer per jaar gesnoeid te worden (eerste keer in het voorjaar in de periode mei – juni; de tweede keer in de nazomer in de periode augustus – september) om de gewenste hoogte te handhaven.

Kwaliteitsbijdrage				
	omvang	norm	totaal	
Nieuw aan te planten				
Haag				
Beukenhaag	35 m	0,5 m²	17,5 m²	
Bomen solitair				
Fruit- en kersenbomen	4 st	2 m²	8 m²	
Bestaande beplanting				
Bomen solitair	17 st	2 m²	34 m²	
Struiken	8 st	1 m²	8 m²	
Totaal			67,5 m²	€ 405,00
				€6,00 per m²
Te slopen loods				
Inhoud te slopen bouwdeel			225 m³	

