
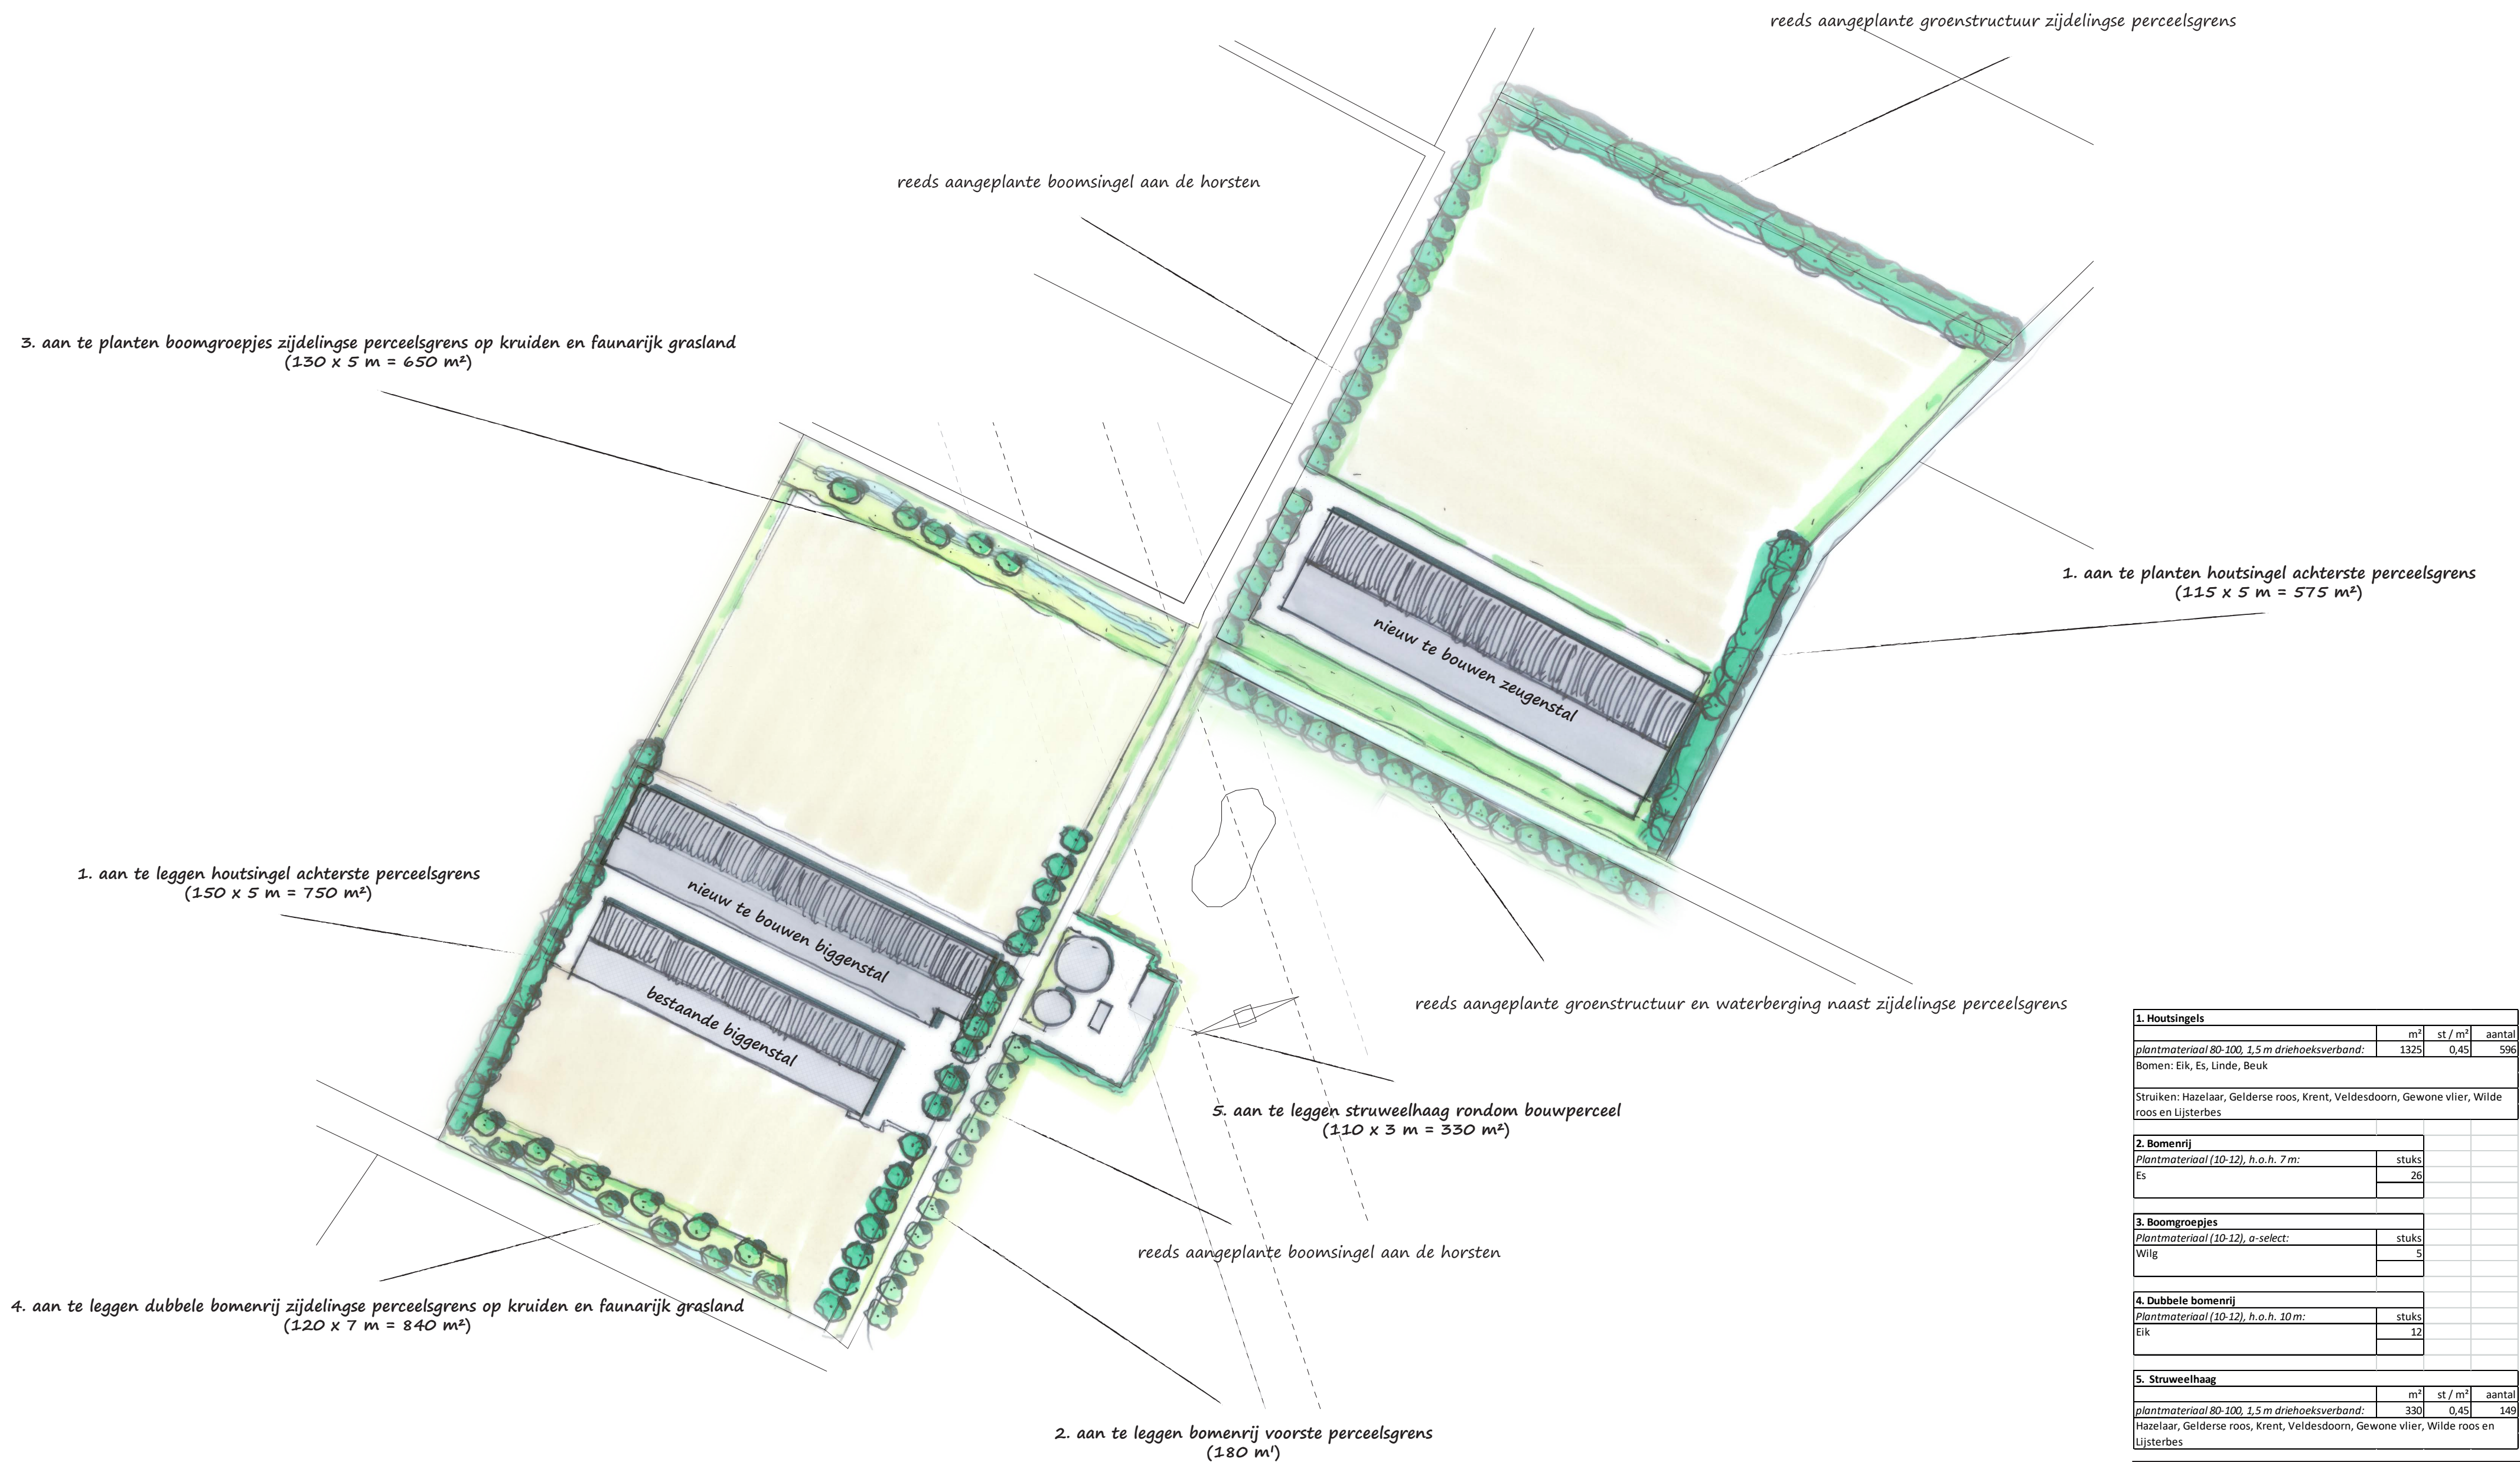


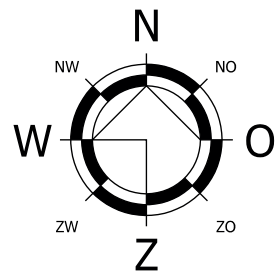

Datum: 06-09-2019 / 17-12-2019
Schaal: 1 : 1500
Project: 16420-BA010 / 18307-AA005

1. Houtsingels			
	m²	st / m²	aantal
plantmateriaal 80-100, 1,5 m driehoeksverband:	1325	0,45	596
Bomen: Eik, Es, Linde, Beuk			
Struiken: Hazelaar, Gelderse roos, Krent, Veldesdoorn, Gewone vlier, Wilde roos en Lijsterbes			
2. Bomenrij			
Plantmateriaal (10-12), h.o.h. 7 m:	stuks		
Es	26		
3. Boomgroepjes			
Plantmateriaal (10-12), a-select:	stuks		
Wilg	5		
4. Dubbele bomenrij			
Plantmateriaal (10-12), h.o.h. 10 m:	stuks		
Eik	12		
5. Struweelhaag			
	m²	st / m²	aantal
plantmateriaal 80-100, 1,5 m driehoeksverband:	330	0,45	149
Hazelaar, Gelderse roos, Krent, Veldesdoorn, Gewone vlier, Wilde roos en Lijsterbes			