


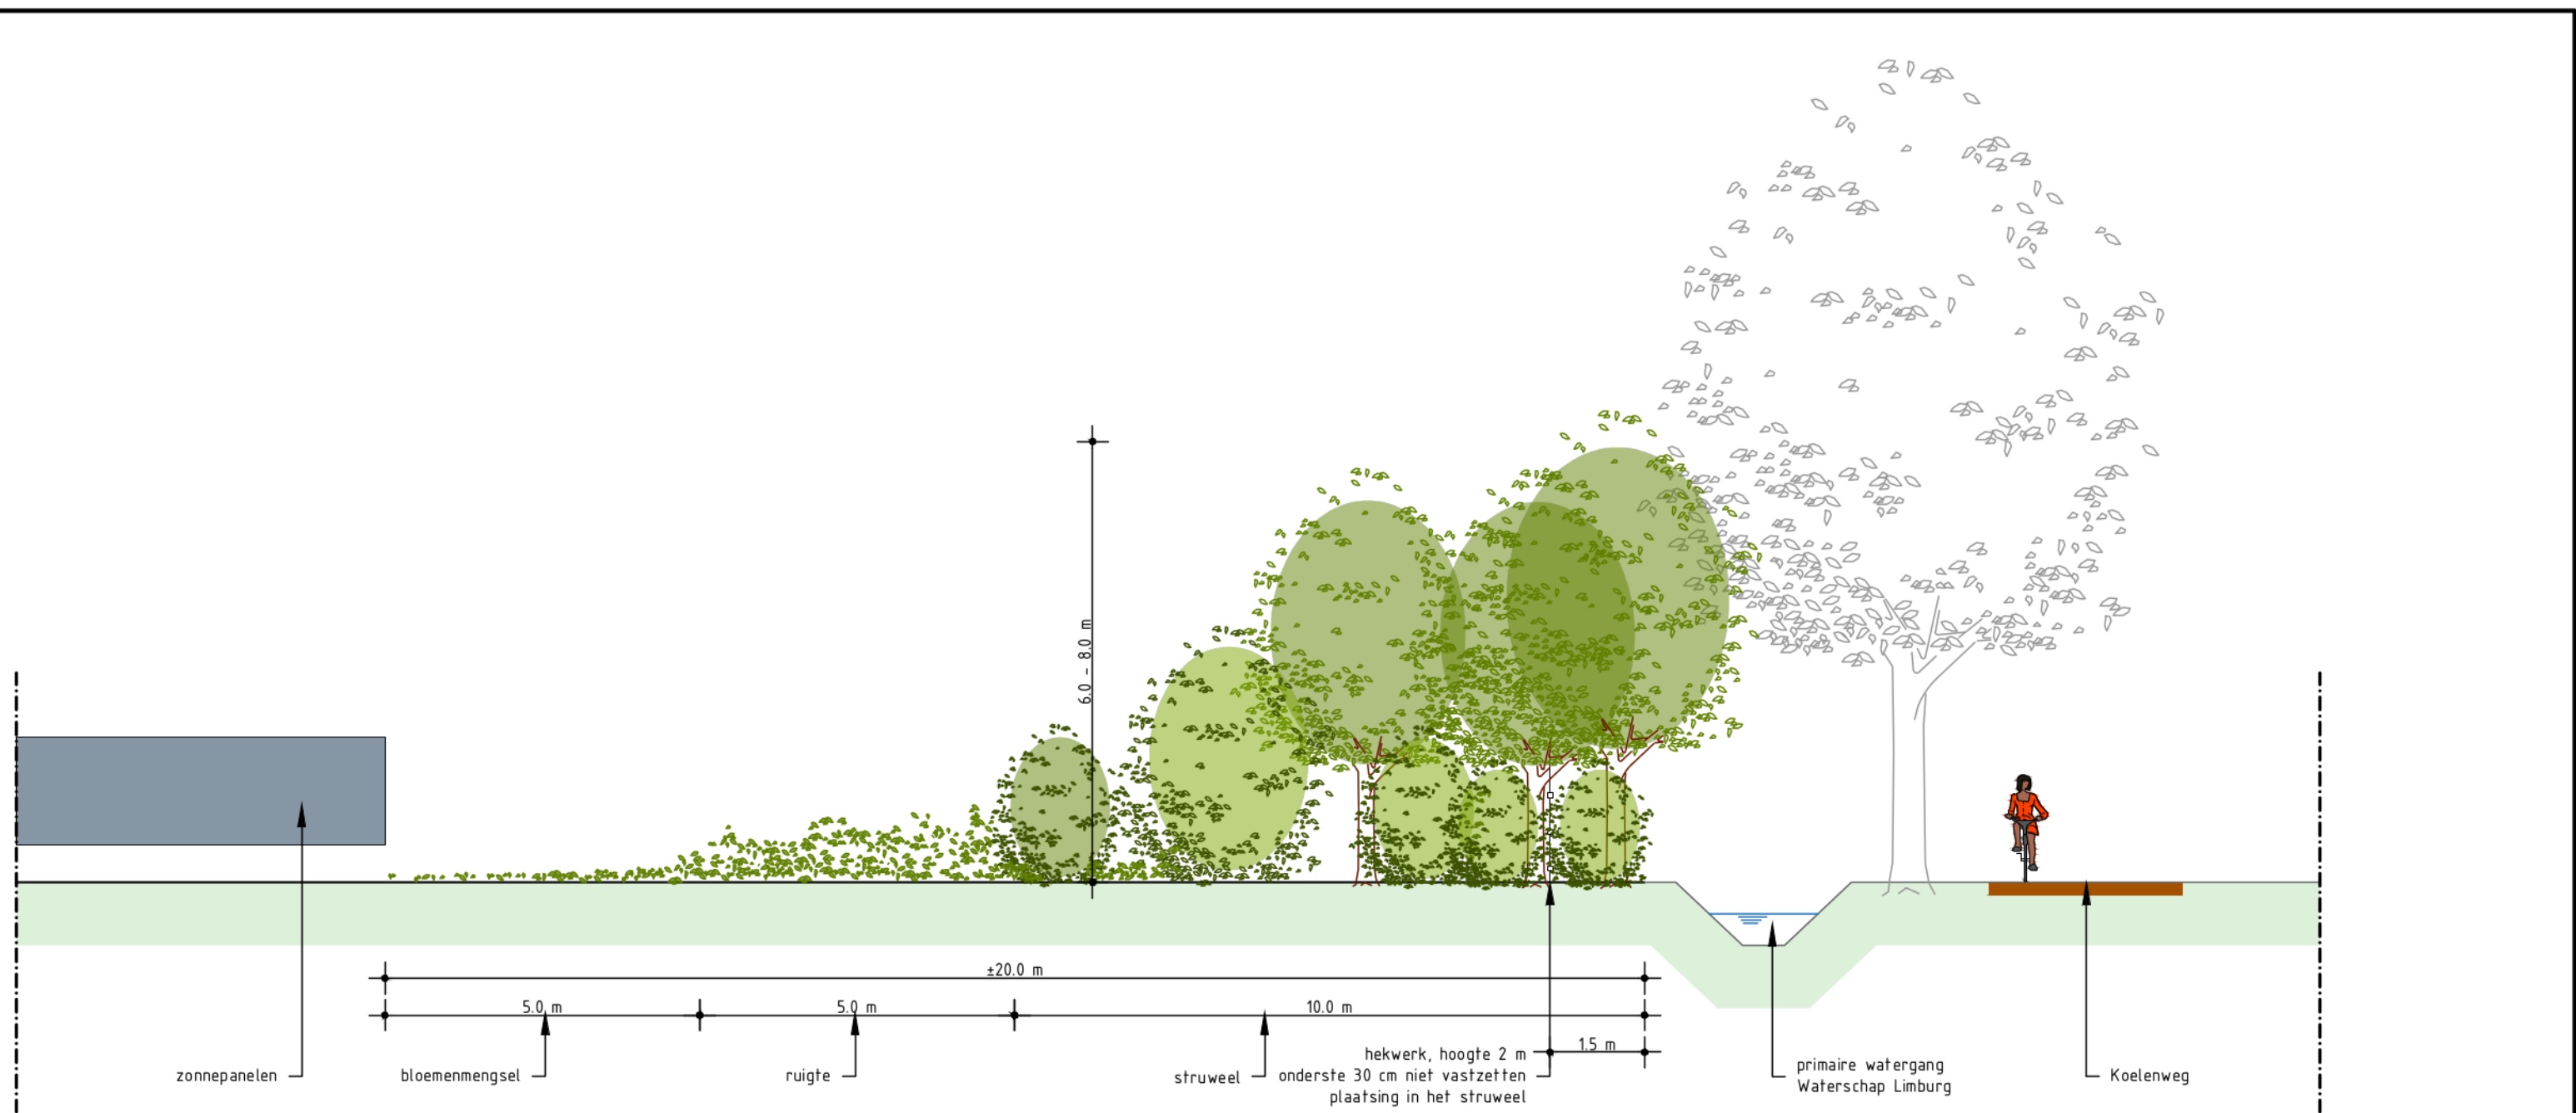


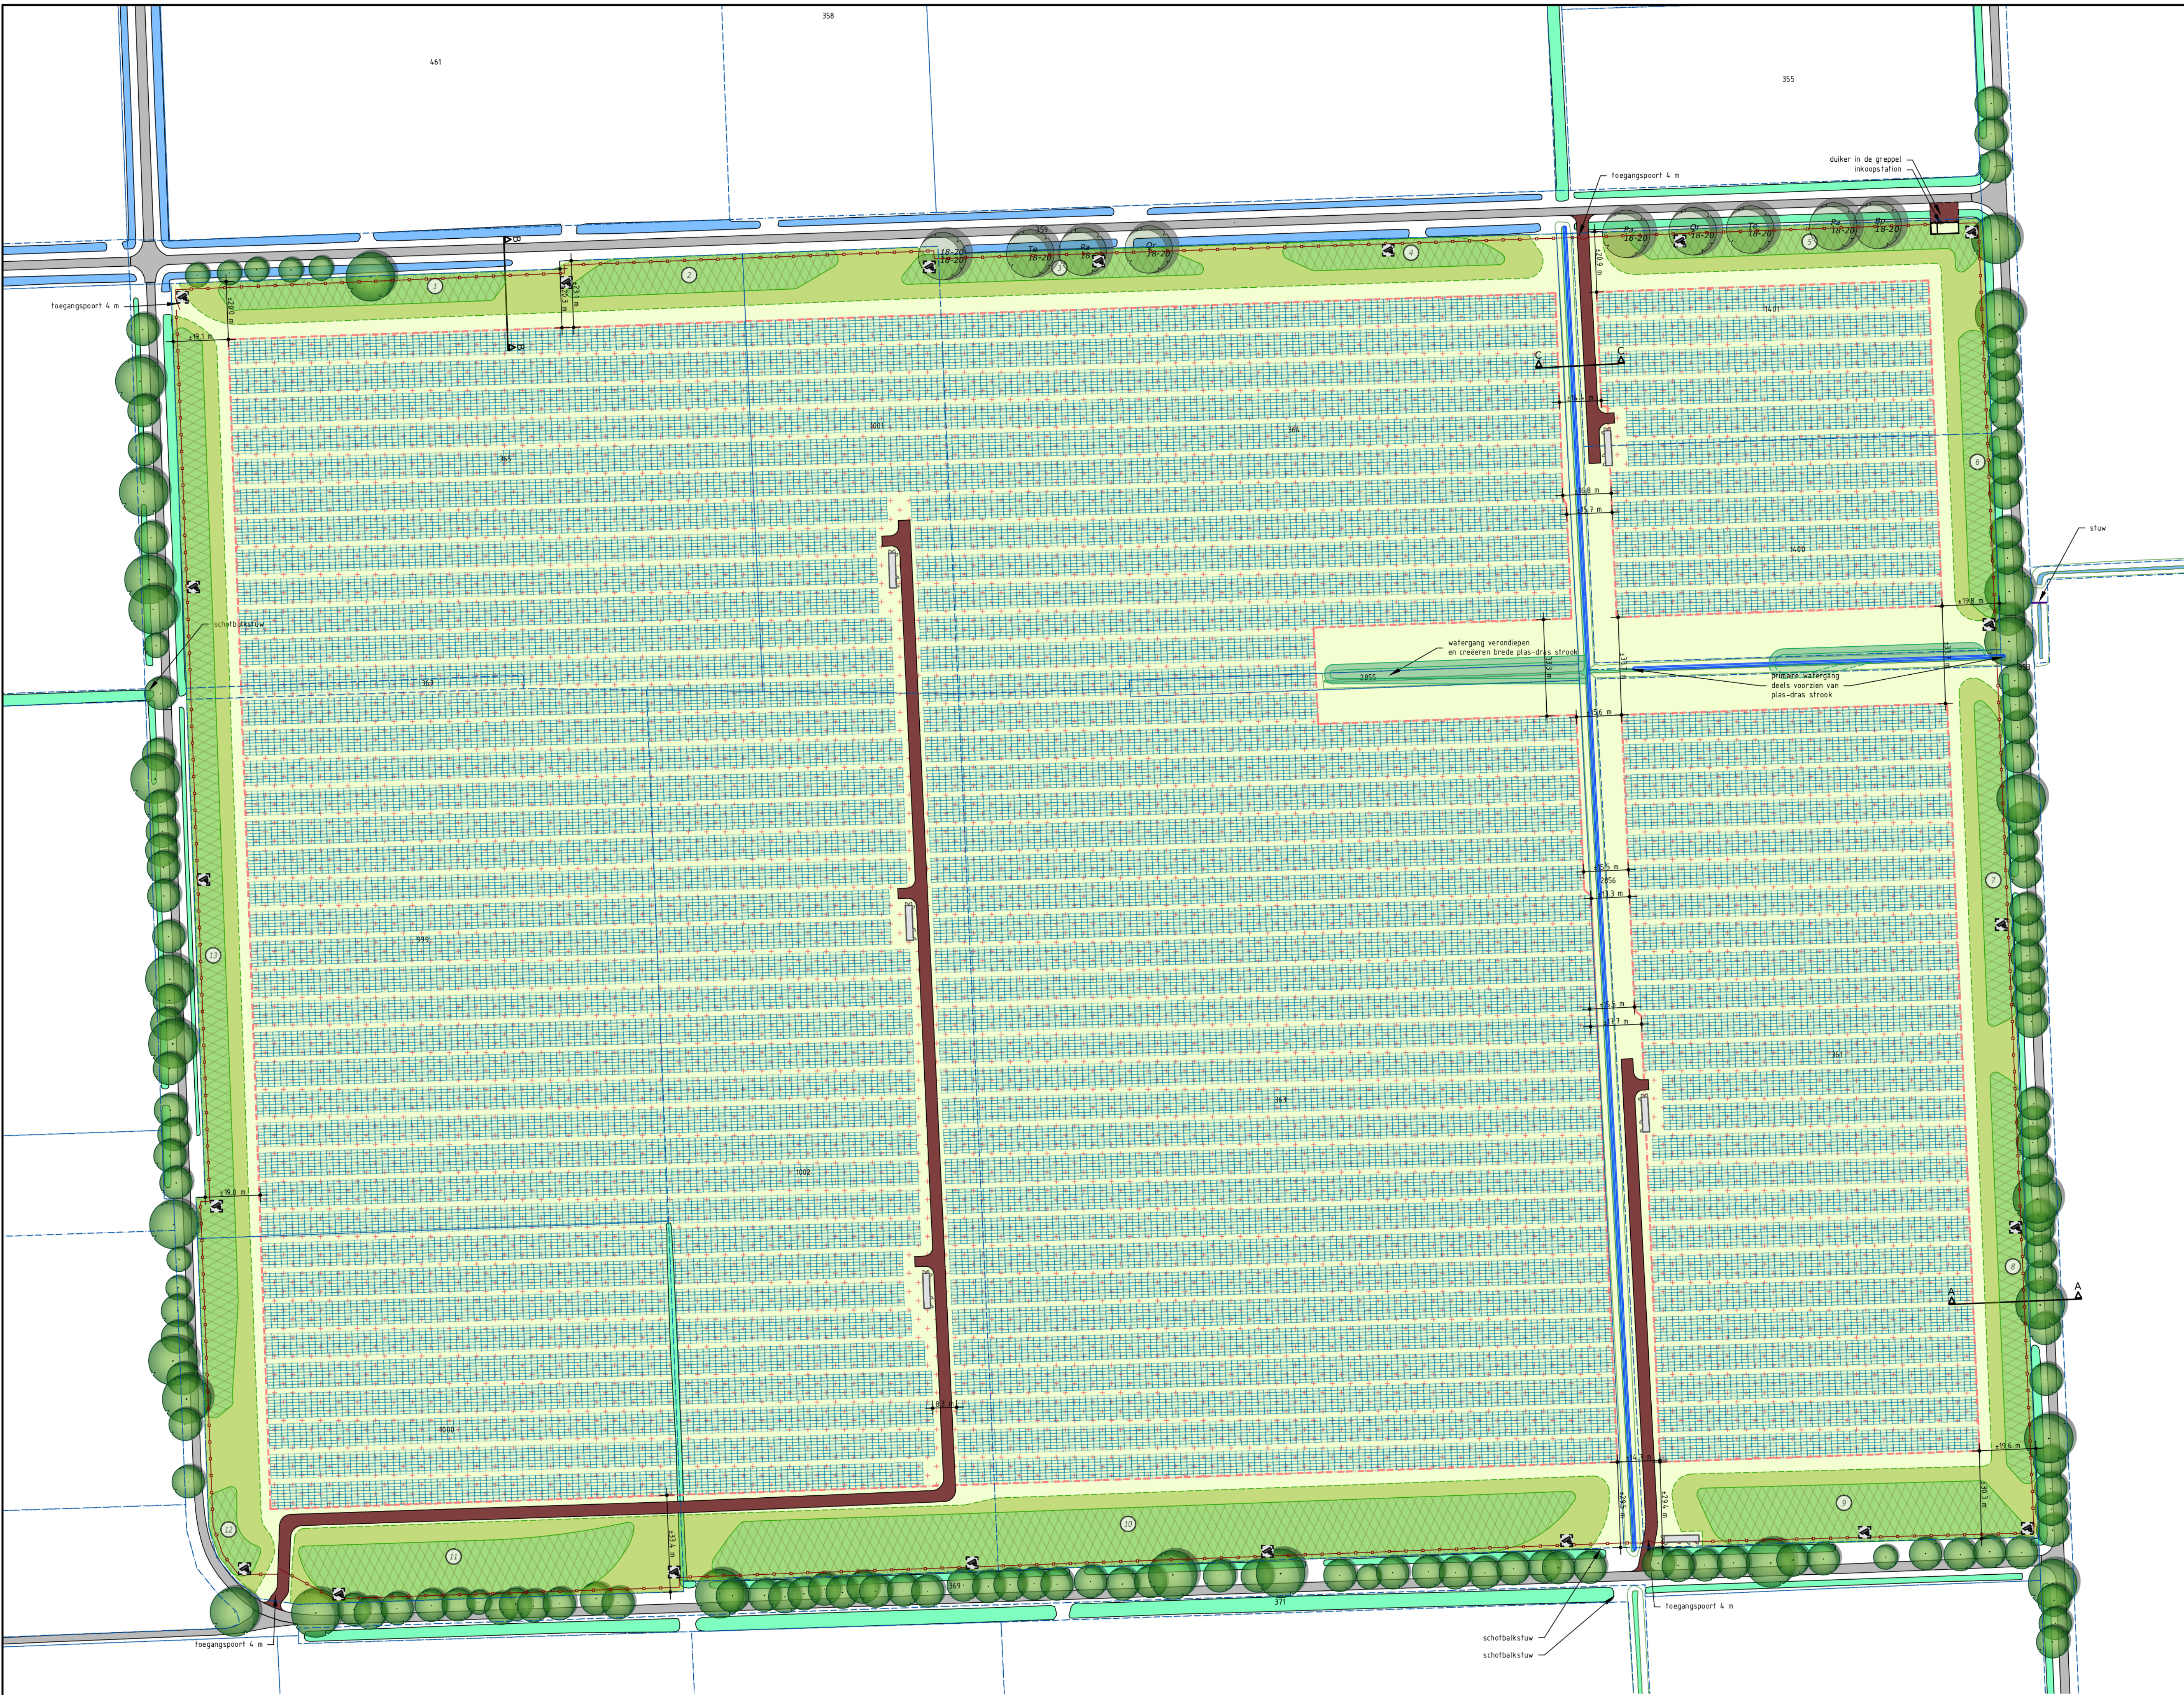

DOORSNEDE A-A
Schaal 1:100

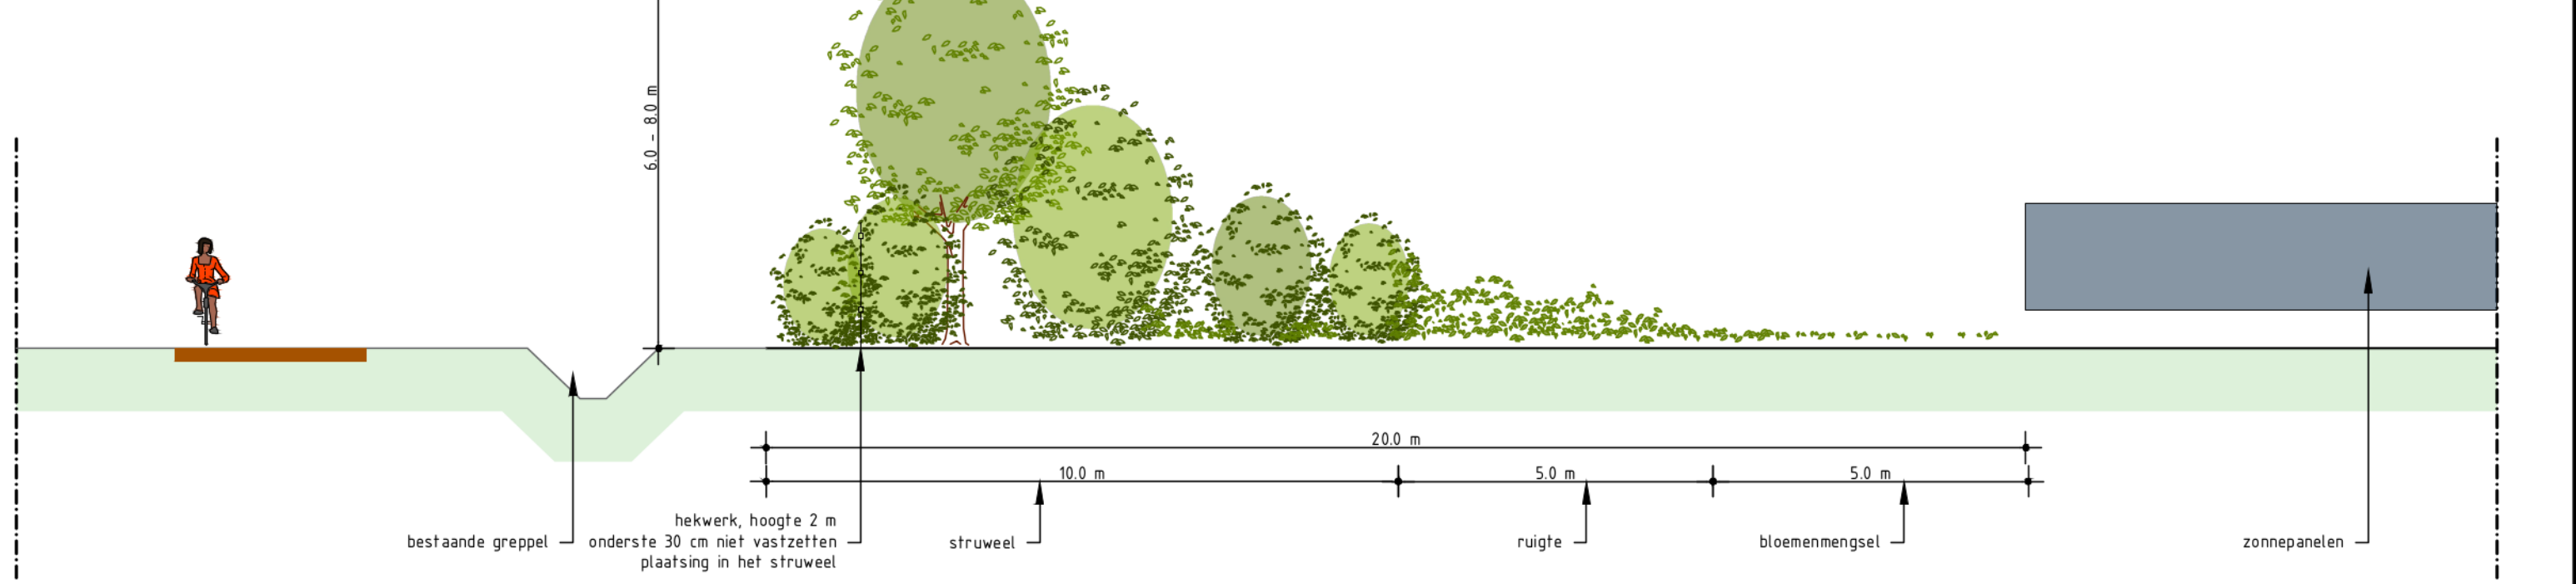

DOORSNEDE B-B
Schaal 1:100

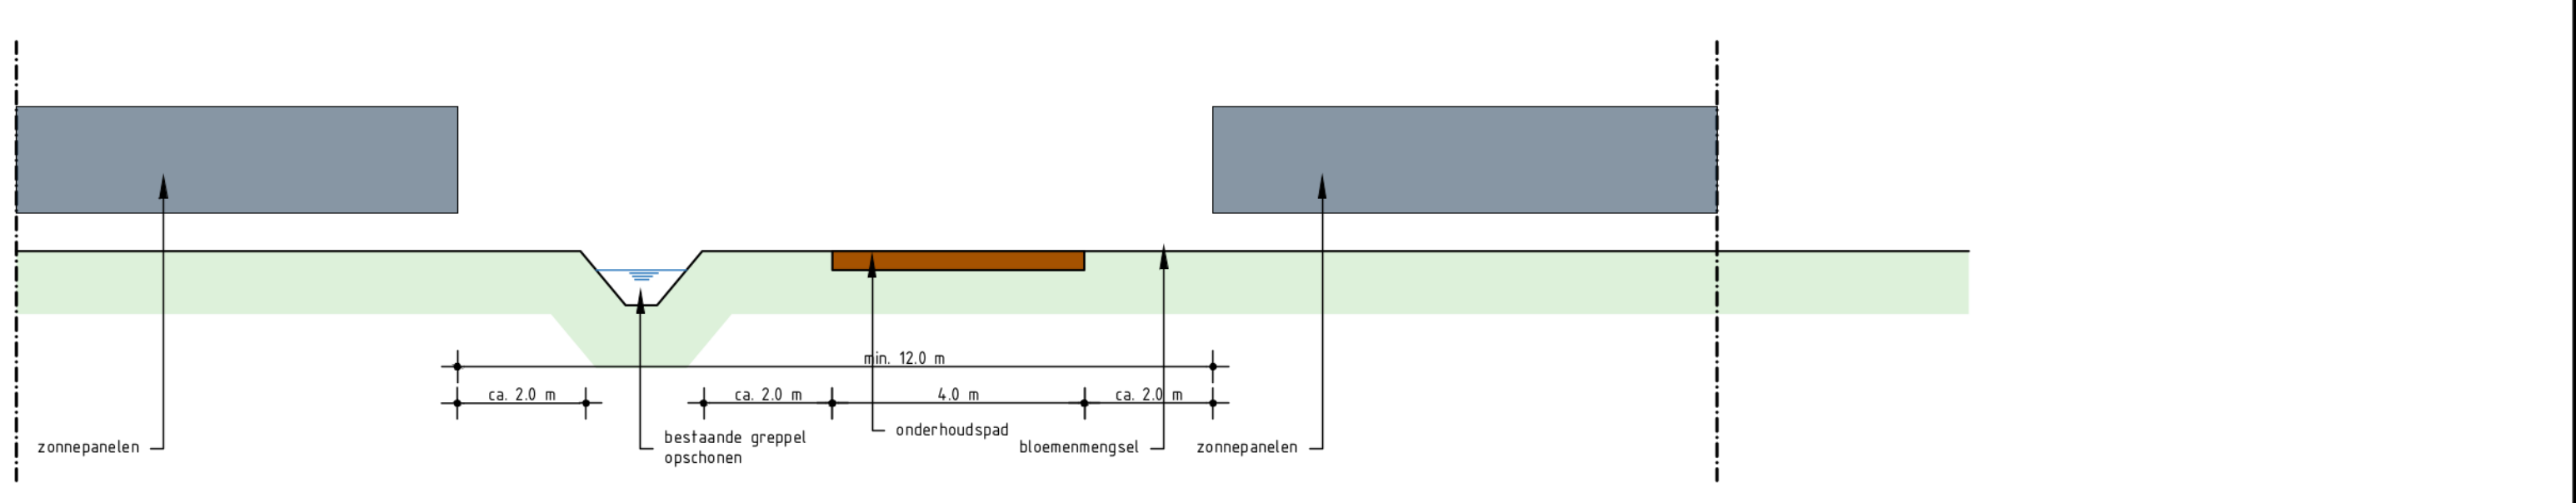

DOORSNEDE C-C
Schaal 1:100

Beplantingslijst																			
Project: Zonnepark Beringe																			
Projectnr.: DIV-657-01																			
Omschrijving	st/m2	Maat	Klasse	Vaknr.:										22.590					
				Opp. (m2)	960	1.080	1.000	700	1.210	970	1.090	1.400	2.080		5.760	2.140	320	3.900	
BEPLANTING																			
Bomen																			
Betula pendula (Berk)	Bp	18-20					1		1					2					
Tilia Europaea (Linde)	Te	18-20					1		1					2					
Quercus robur (Zomereik)	Qr	18-20					1		1					2					
Prunus avium (Zoete kers)	Pp	18-20					1		2					3					
Totaal							4		5					3					
Bosplantsoen																			
Lonicera tatarica (Kamperfoelie)		5,0%	0,12	50-80	1+1	6	6	6	4	7	6	7	8	12	34	13	2	23	136
Cornus sanguinea (Rode kornoelje)	VB	5,0%	0,12	60-100	1+2 gesneden	6	6	6	4	7	6	7	8	12	34	13	2	23	136
Viburnum opulus (Gelderse roos)	VB	5,0%	0,12	60-100	1+2 gesneden	6	6	6	4	7	6	7	8	12	34	13	2	23	136
Carpinus betulus (Haagbeuk)		2,5%	0,12	60-100	1+2	3	3	3	2	4	3	3	4	6	17	6	1	12	68
Corylus avellana (Hazelaar)		2,5%	0,12	60-100	1+2	3	3	3	2	4	3	3	4	6	17	6	1	12	68
Eunymus europaeus (Kardinaalsmuts)		5,0%	0,12	60-100	1+2 gesneden	6	6	6	4	7	6	7	8	12	34	13	2	23	136
Ligustrum vulgare (Liguster)		7,5%	0,12	60-100	D+2 af 2tak	9	10	9	6	11	9	10	13	19	52	19	3	35	203
Rosa rubiginosa (Egelantier)	VB	5,0%	0,12	60-100	1+1 af 2tak	6	6	6	4	7	6	7	8	12	34	13	2	23	136
Sorbus aucuparia (Wilde lijsterbes)	VB	5,0%	0,12	100-125	1+1	6	6	6	4	7	6	7	8	12	34	13	2	23	136
Cotoneaster integerrimus (Mispel)	VB	5,0%	0,12	60-80	1+2 2tak/+	6	6	6	4	7	6	7	8	12	34	13	2	23	136
Rhamnus cathartica (Wegedoorn)	VB	5,0%	0,12	50-80	1+2	6	6	6	4	7	6	7	8	12	34	13	2	23	136
Amelanchier larckii (Krentenboomje)	VB	2,5%	0,12	60-100	1+2 gesneden	3	3	3	2	4	3	3	4	6	17	6	1	12	68
Totaal bosplantsoen						63	71	66	46	80	64	72	92	137	379	144	21	257	1.491
Spillen																			
Lonicera tatarica (Kamperfoelie)		5,0%	0,12	100-125		6	6	6	4	7	6	7	8	12	34	13	2	23	136
Cornus sanguinea (Rode kornoelje)	VB	5,0%	0,12	100-125		6	6	6	4	7	6	7	8	12	34	13	2	23	136
Viburnum opulus (Gelderse roos)	VB	5,0%	0,12	100-125		6	6	6	4	7	6	7	8	12	34	13	2	23	136
Carpinus betulus (Haagbeuk)		2,5%	0,12	125-150		3	3	3	2	4	3	3	4	6	17	6	1	12	68
Corylus avellana (Hazelaar)		5,0%	0,12	100-125		6	6	6	4	7	6	7	8	12	34	13	2	23	136
Eunymus europaeus (Kardinaalsmuts)		7,5%	0,12	100-125		9	10	9	6	11	9	10	13	19	52	19	3	35	203
Ligustrum vulgare (Liguster)		5,0%	0,12	100-125		6	6	6	4	7	6	7	8	12	34	13	2	23	136
Rosa rubiginosa (Egelantier)	VB	5,0%	0,12	100-125		6	6	6	4	7	6	7	8	12	34	13	2	23	136
Sorbus aucuparia (Wilde lijsterbes)	VB	2,5%	0,12	100-150		3	3	3	2	4	3	3	4	6	17	6	1	12	68
Cotoneaster integerrimus (Mispel)		5,0%	0,12	100-125		6	6	6	4	7	6	7	8	12	34	13	2	23	136
Rhamnus cathartica (Wegedoorn)	VB	5,0%	0,12	100-125		6	6	6	4	7	6	7	8	12	34	13	2	23	136
Amelanchier Lamarckii (Krentenboomje)	VB	2,5%	0,12	100-125		3	3	3	2	4	3	3	4	6	17	6	1	12	68
Totaal spillen						52	58	54	38	65	52	59	76	112	310	116	17	211	1.220
Totaal aantal planten						115	130	120	84	145	116	131	168	250	689	257	38	468	2.711

VB = voedselbos, een voedselbossoort levert (na bewerking) eetbare producten op.

- BLOEMRIJK GRASLANDMENGSEL (RANDEN ca. 22.700 m2)
Cruydt-Hoeck Weidevogelruimte Wv of G1
Gemiddeld 1 gram per m2. Maximaal 1,5 - 2 gram per m2
- BLOEMRIJK GRASLANDMENGSEL (TPV DE ZONNEPANELEN ca. 225.100 m2)
Cruydt-Hoeck M5 'Nectar onder het maaien'
Gemiddeld 1 tot maximaal 2 gram per m2. Circa 25% minder graszaad
- RUIGTE (BREEDTE CA. 5 m) (ca. 13.900 m2)
- STRUWEEL MET PLANTVAKNUMMER (ca. soorten en aantallen conform plantlijst)
- SLOOT MET PLAS-DRAS OEVER
- MAST MET CAMERA
- TRANSFORMATORSTATION
- LOCATIE ZONNEPANELEN
- HEKWERK
HOUTEN PALEN MET GAAS, HOOGTE 2 m
- ONDERHOUDSSTROOK
- KADASTRALE GRENZEN MET NUMMER
- BESTAADE BOMEN (GLOBAAL INGETEKEND)
- NIJEUWE BOMEN (SOORT EN MAAT CONFORM PLANTLIJST)
- GROEPSGEWIJZE MENGING STRUWEEL

