


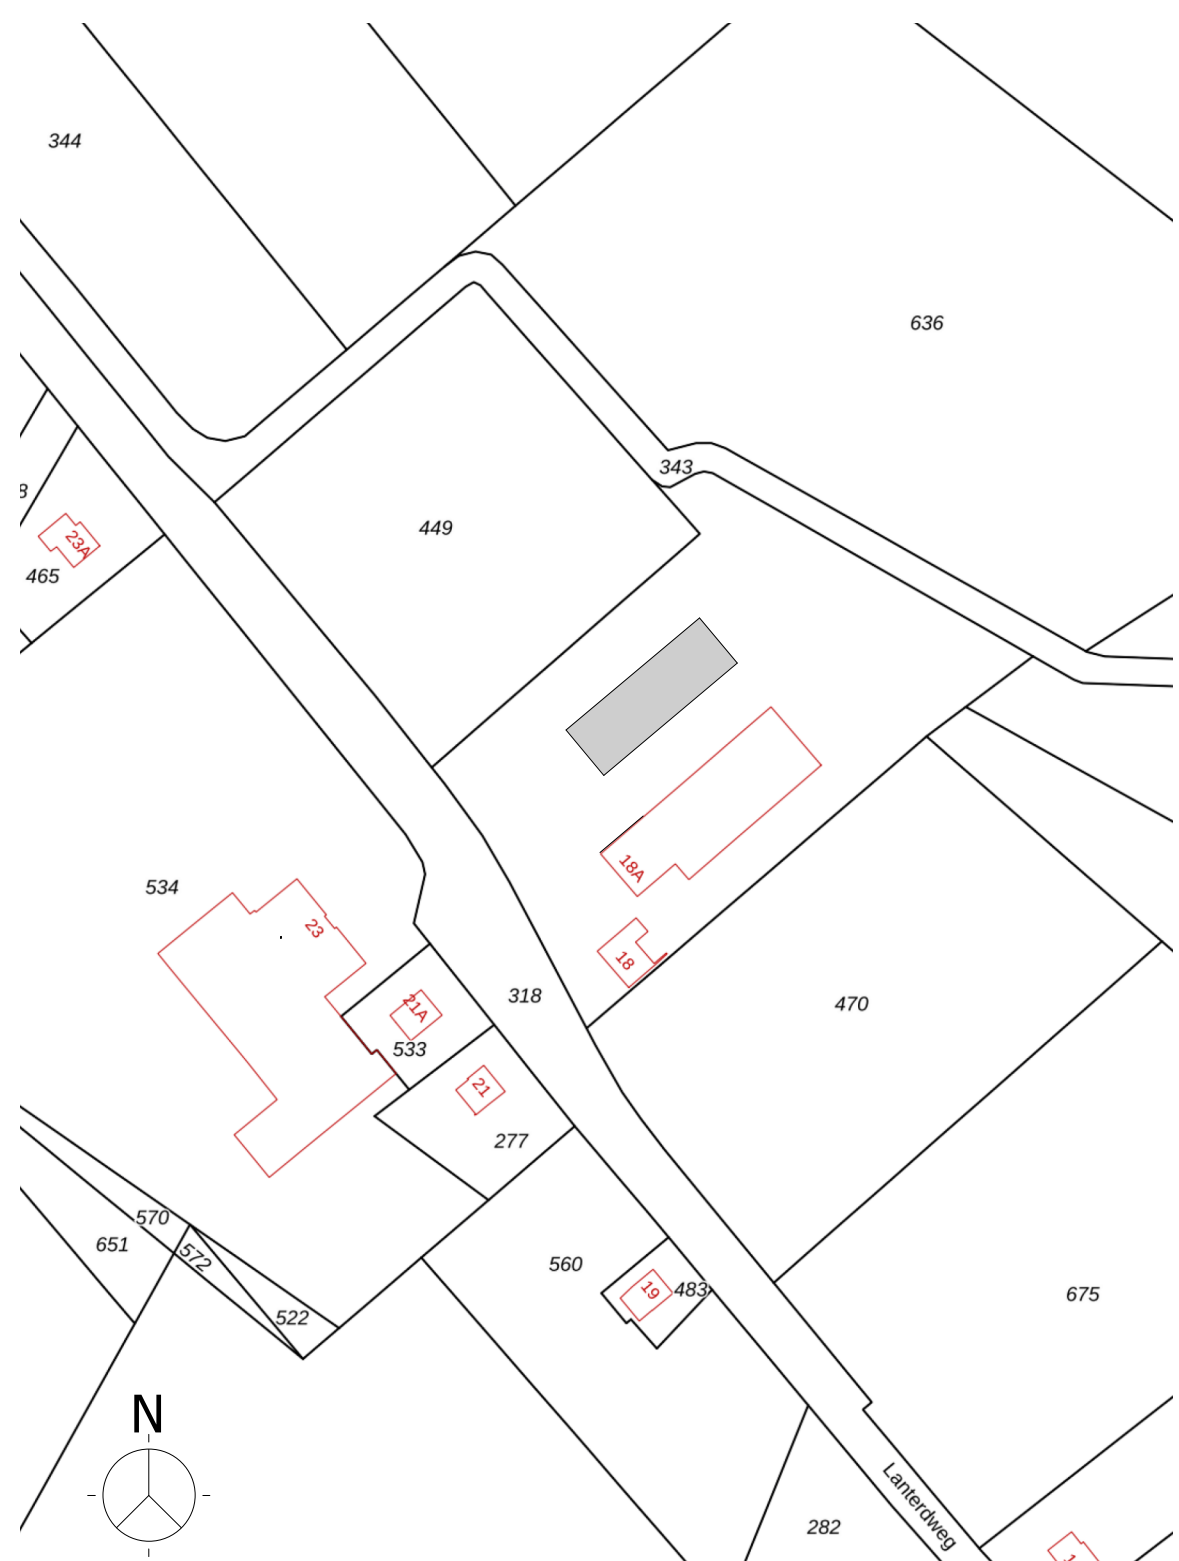
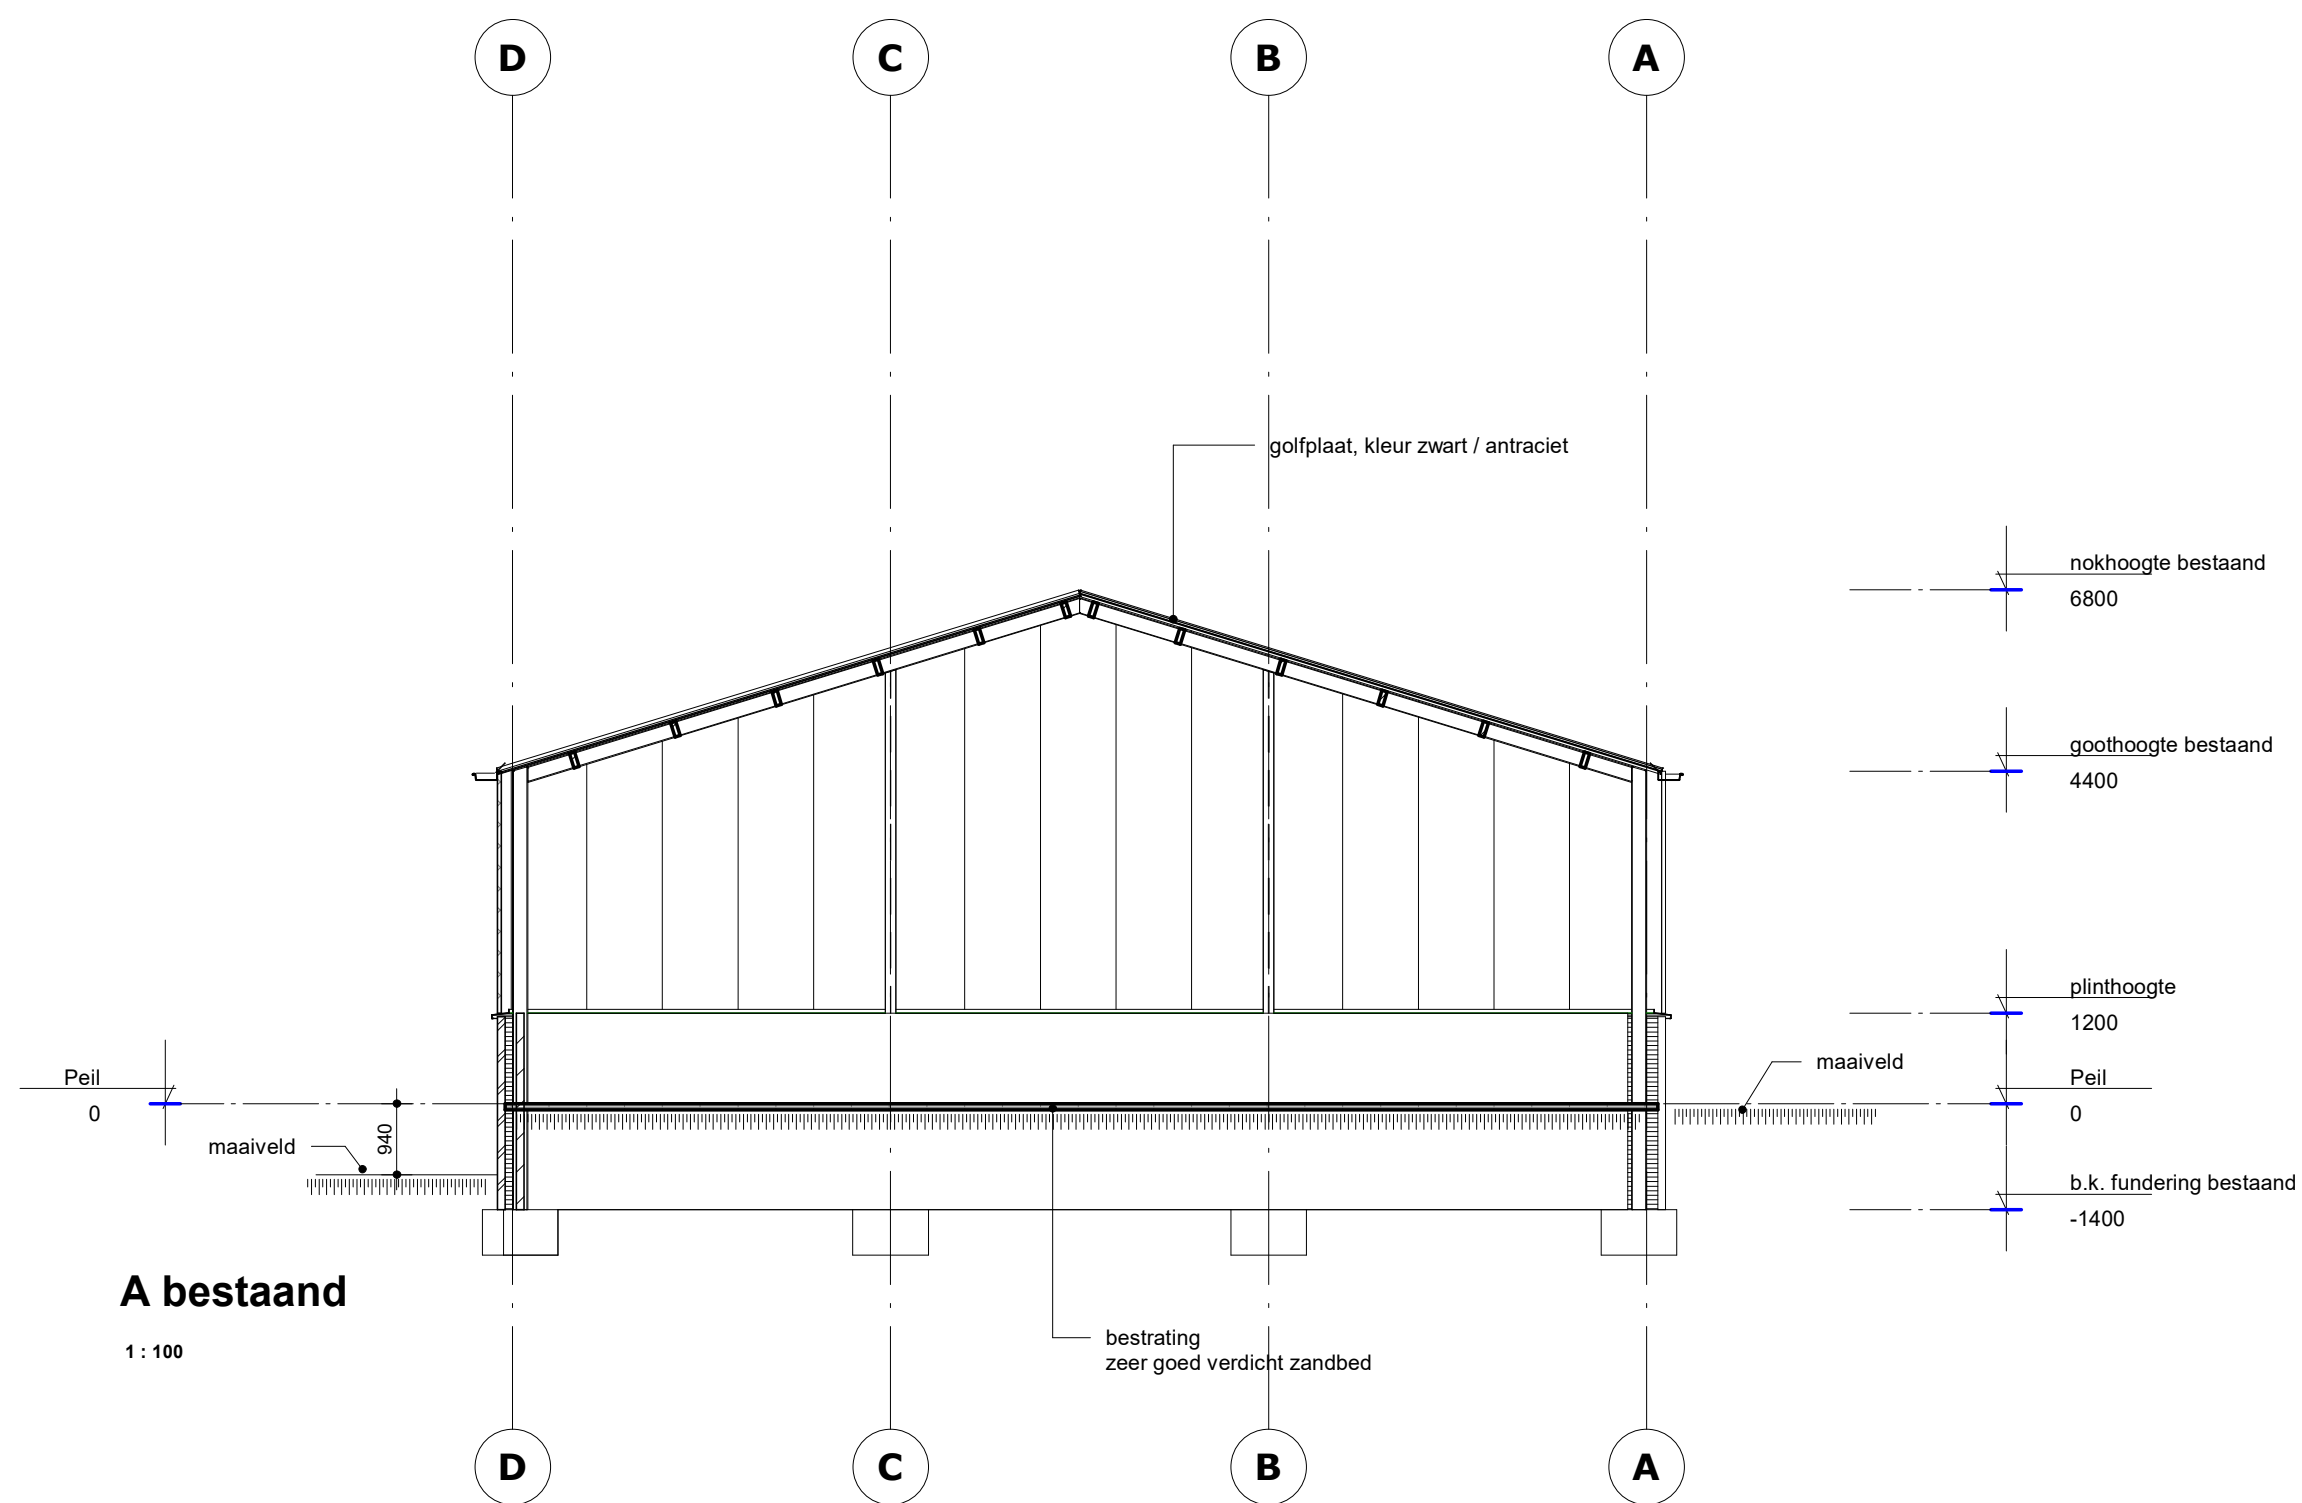
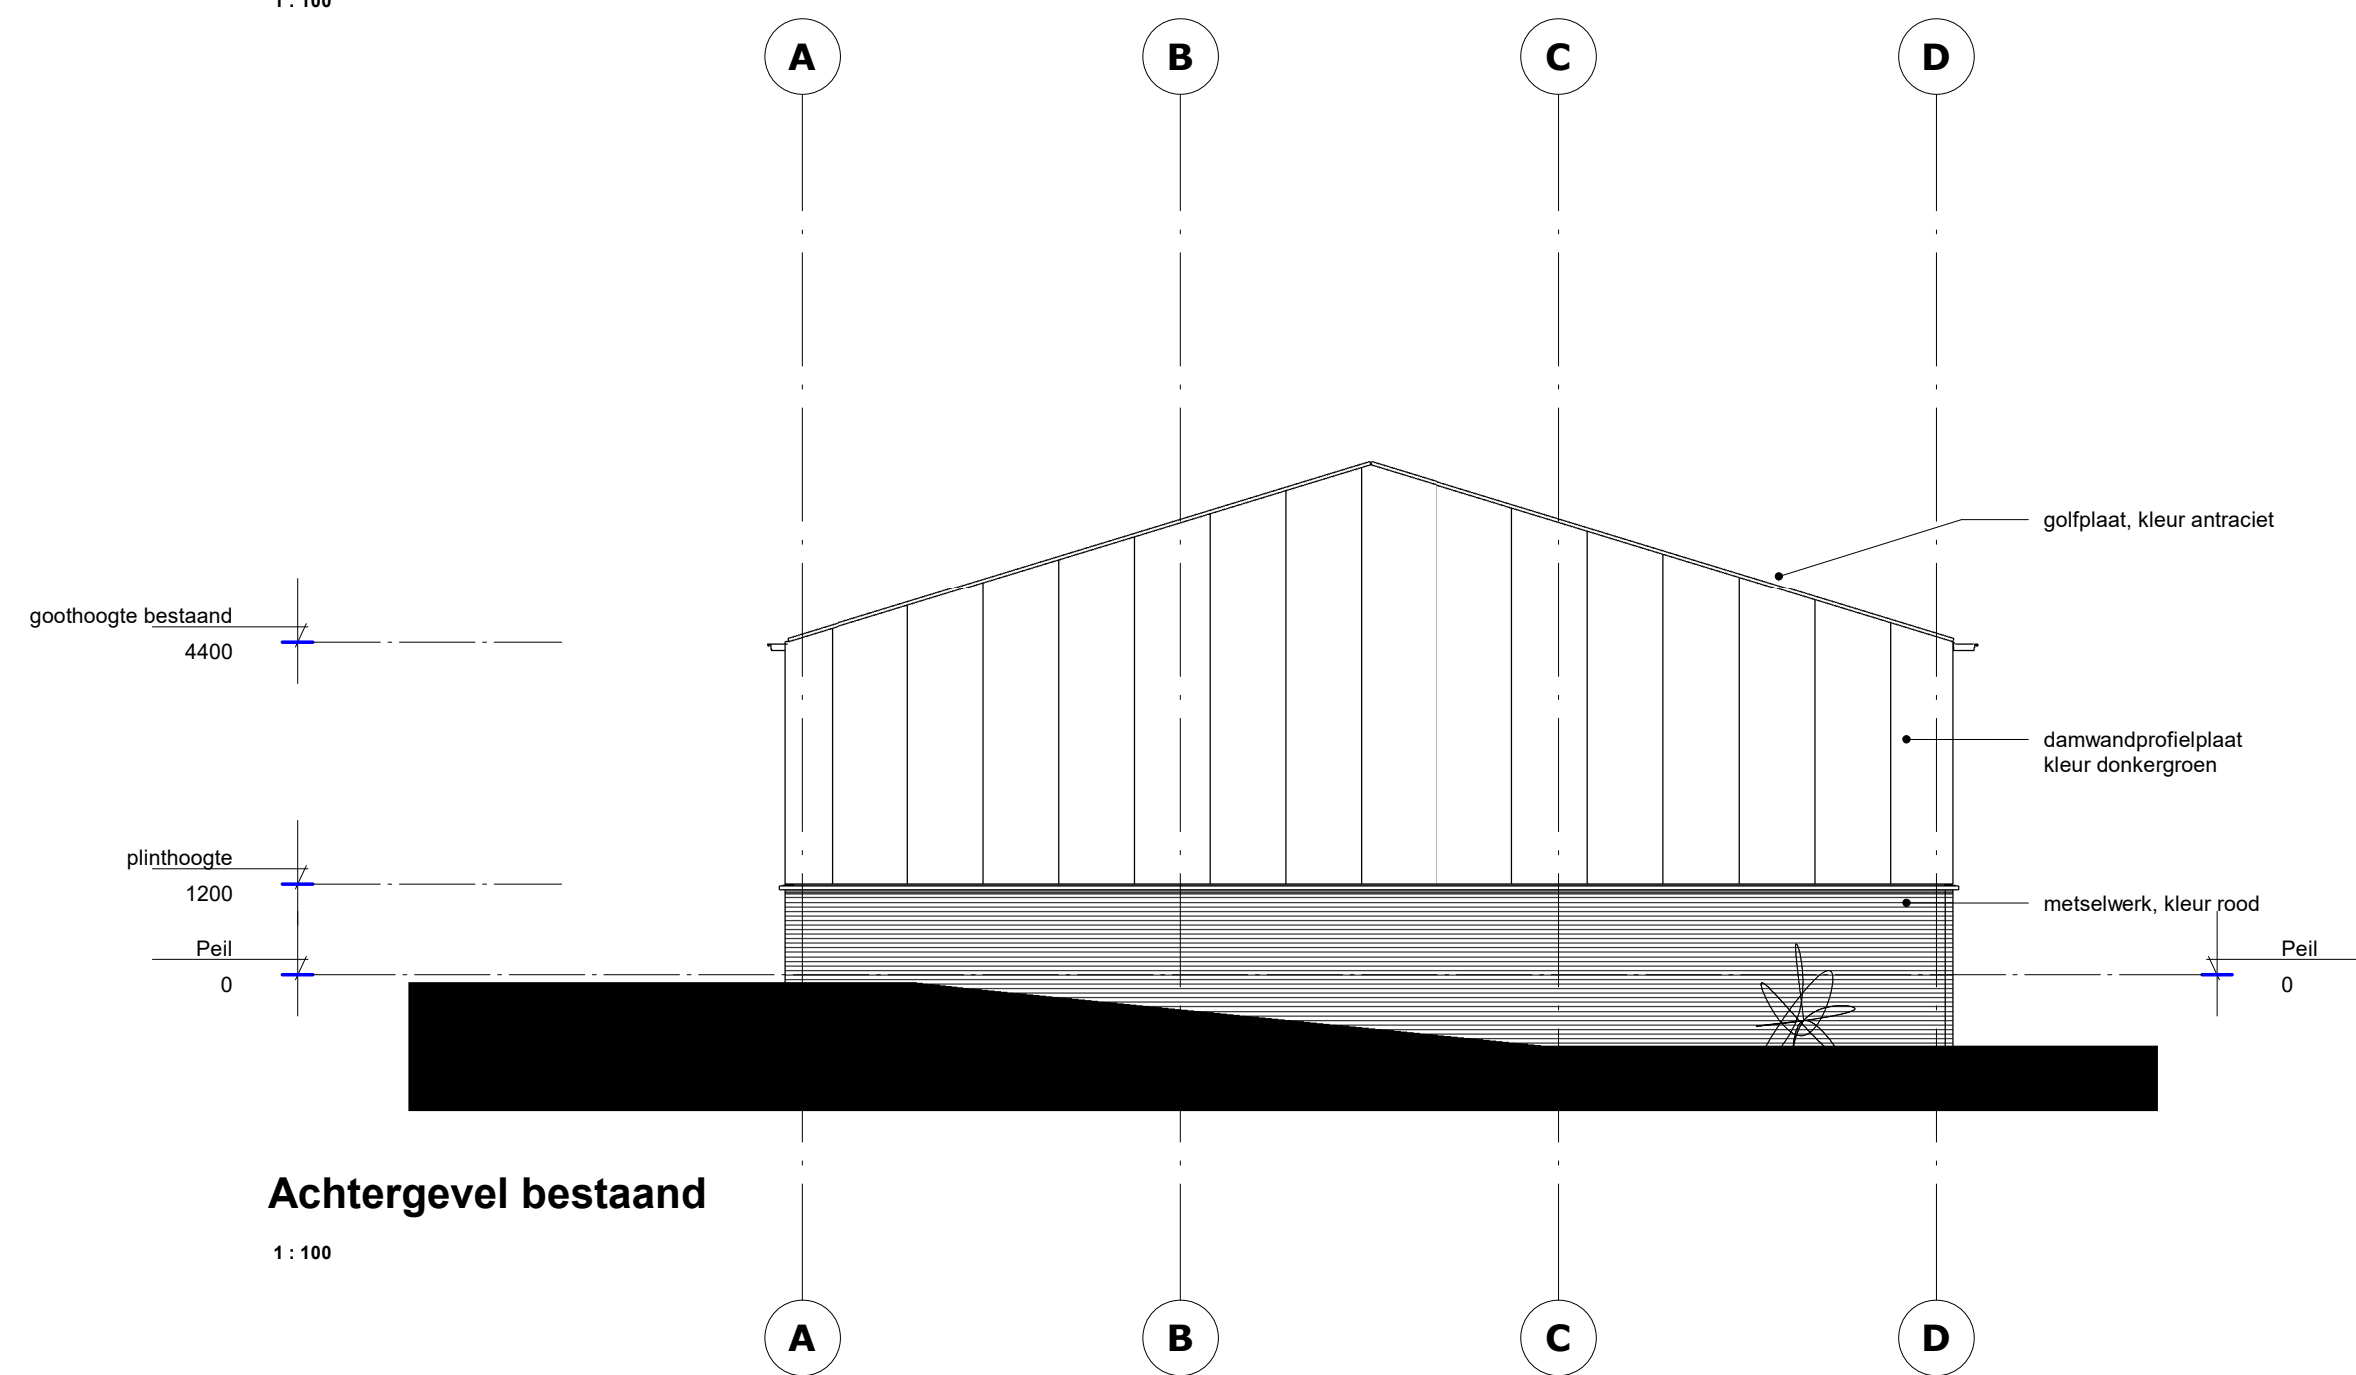
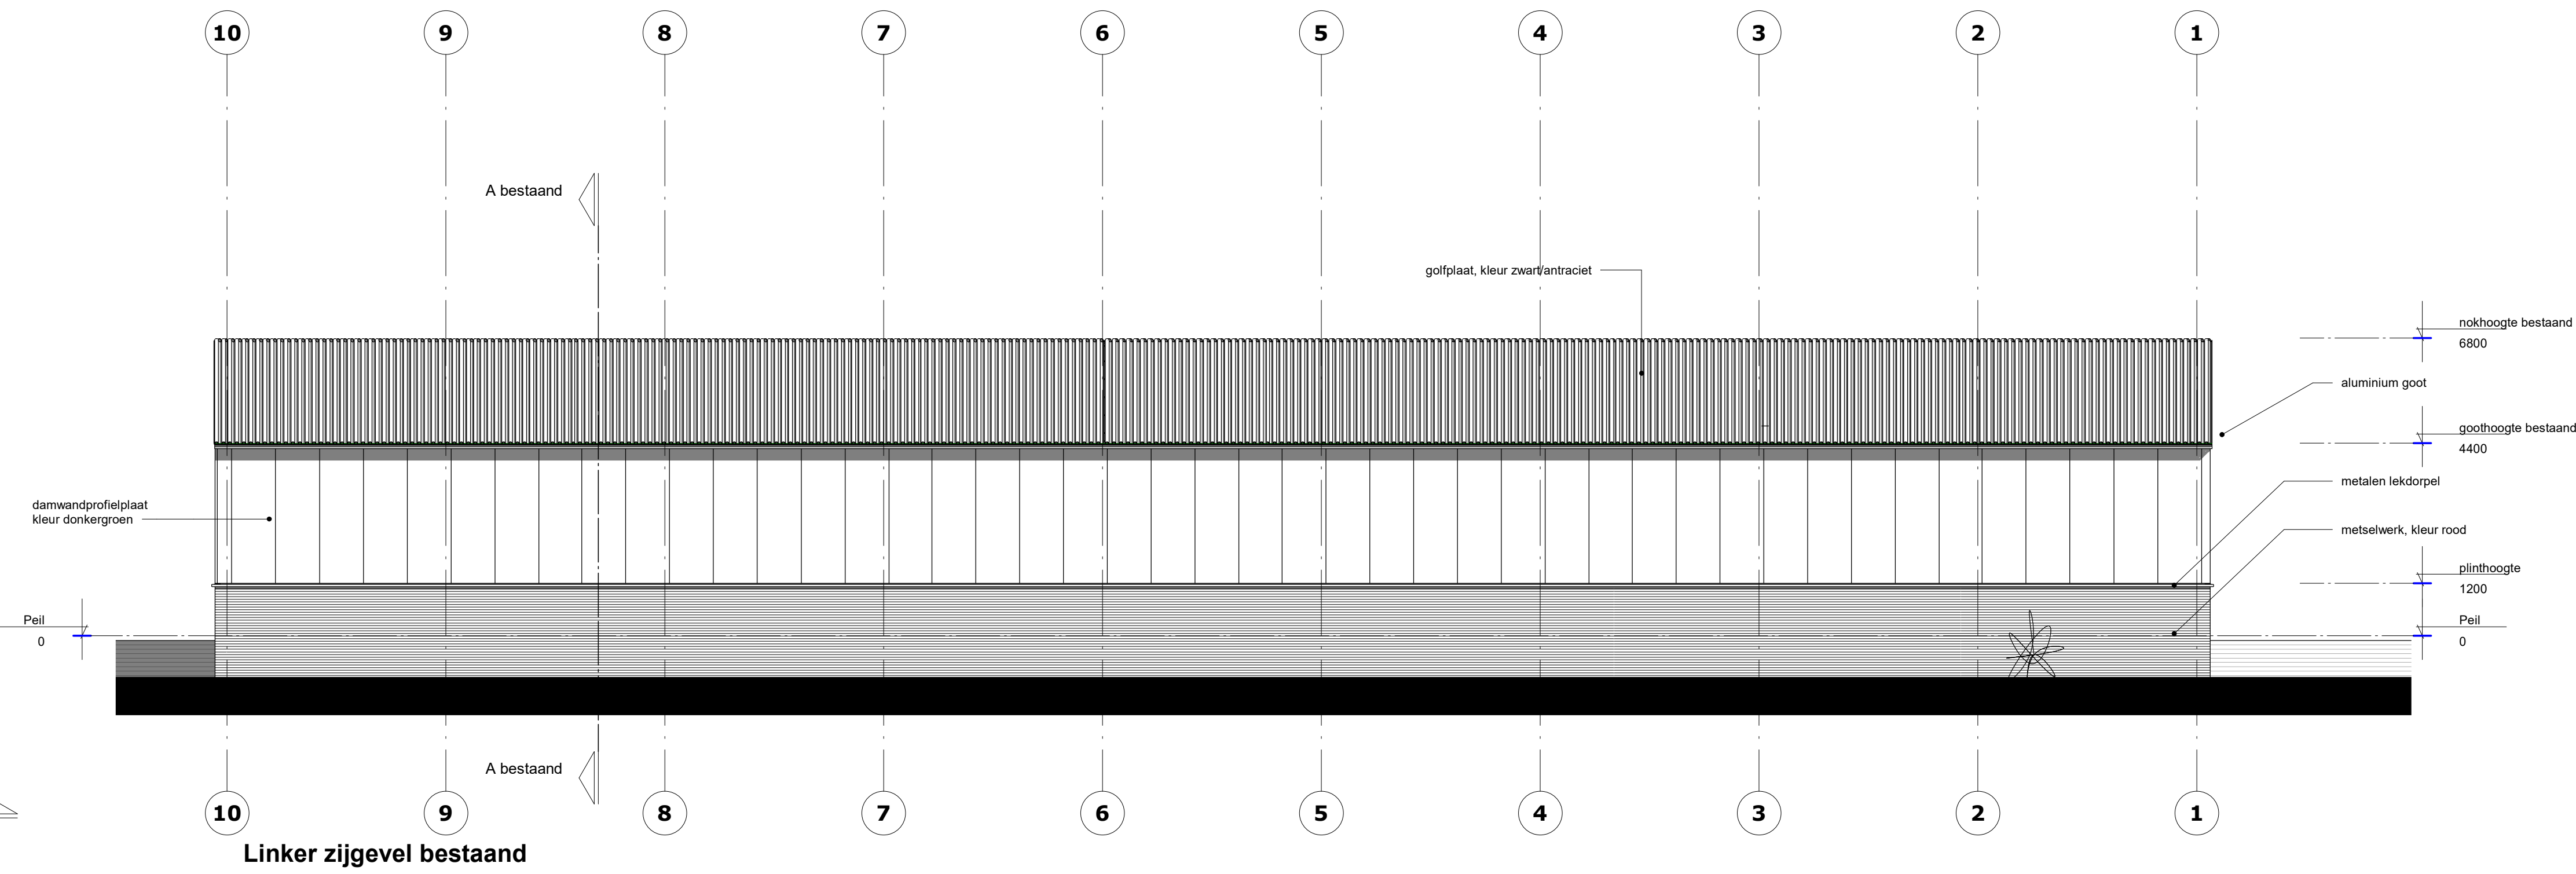
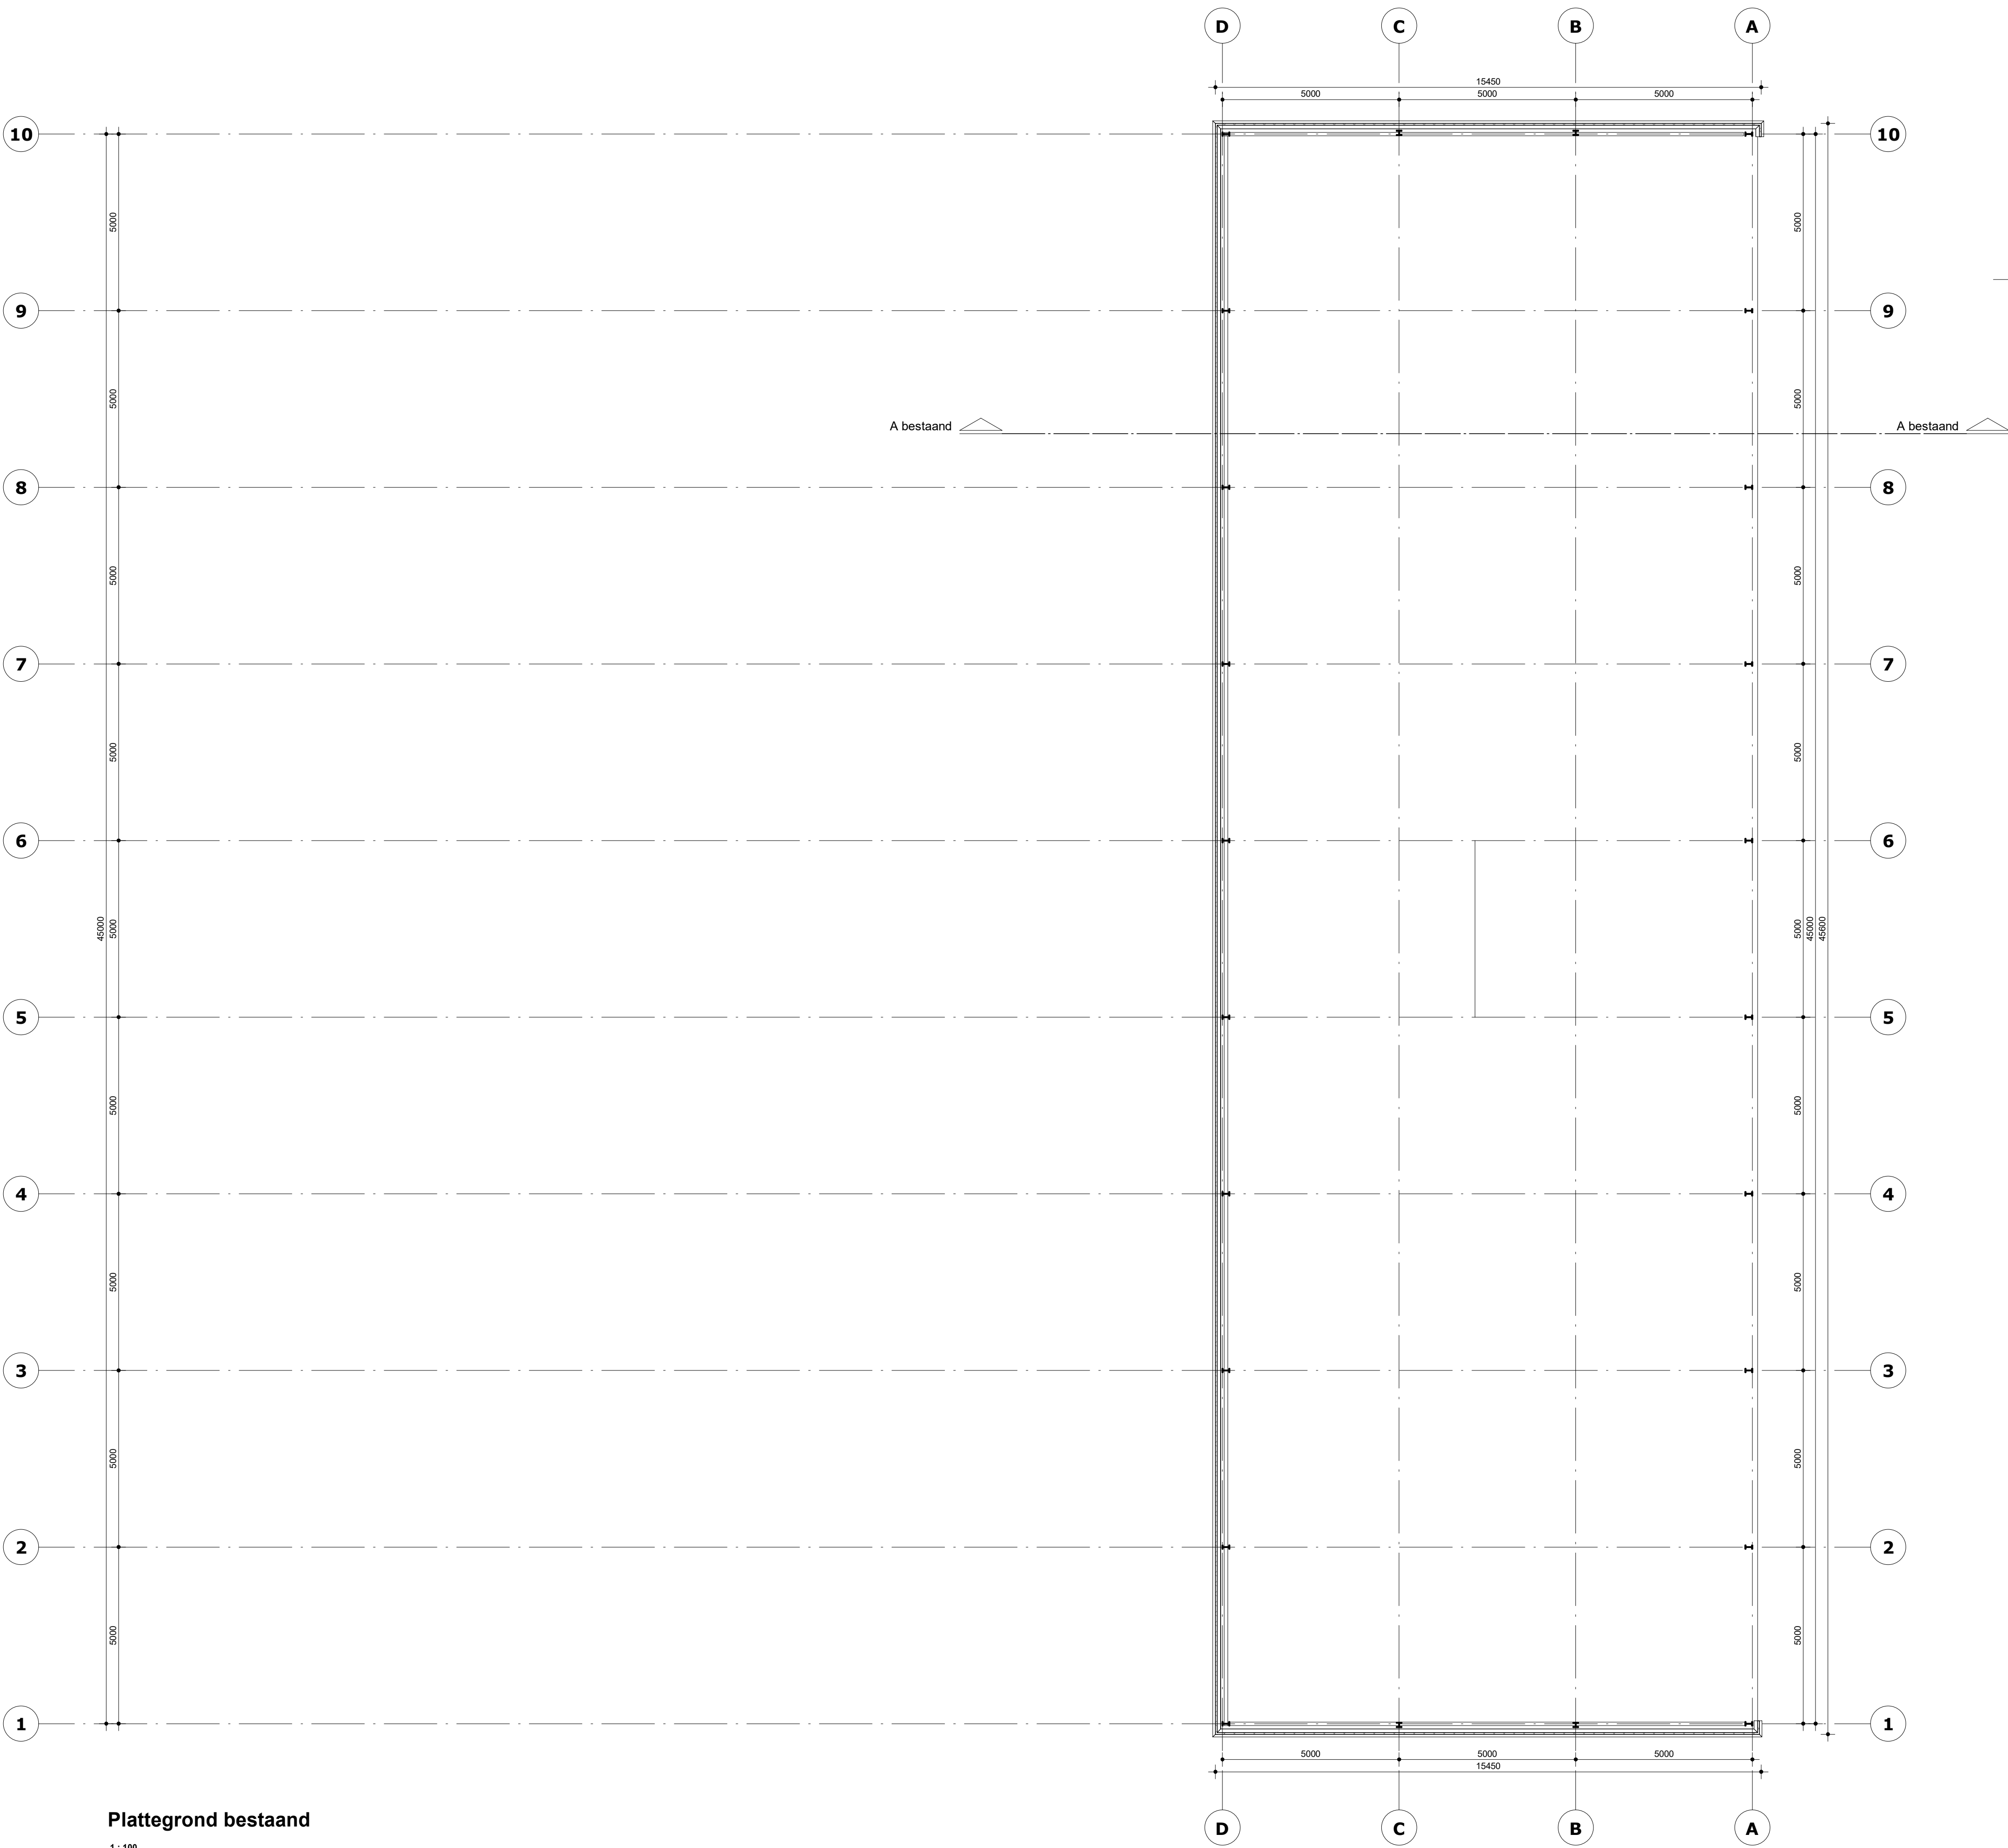
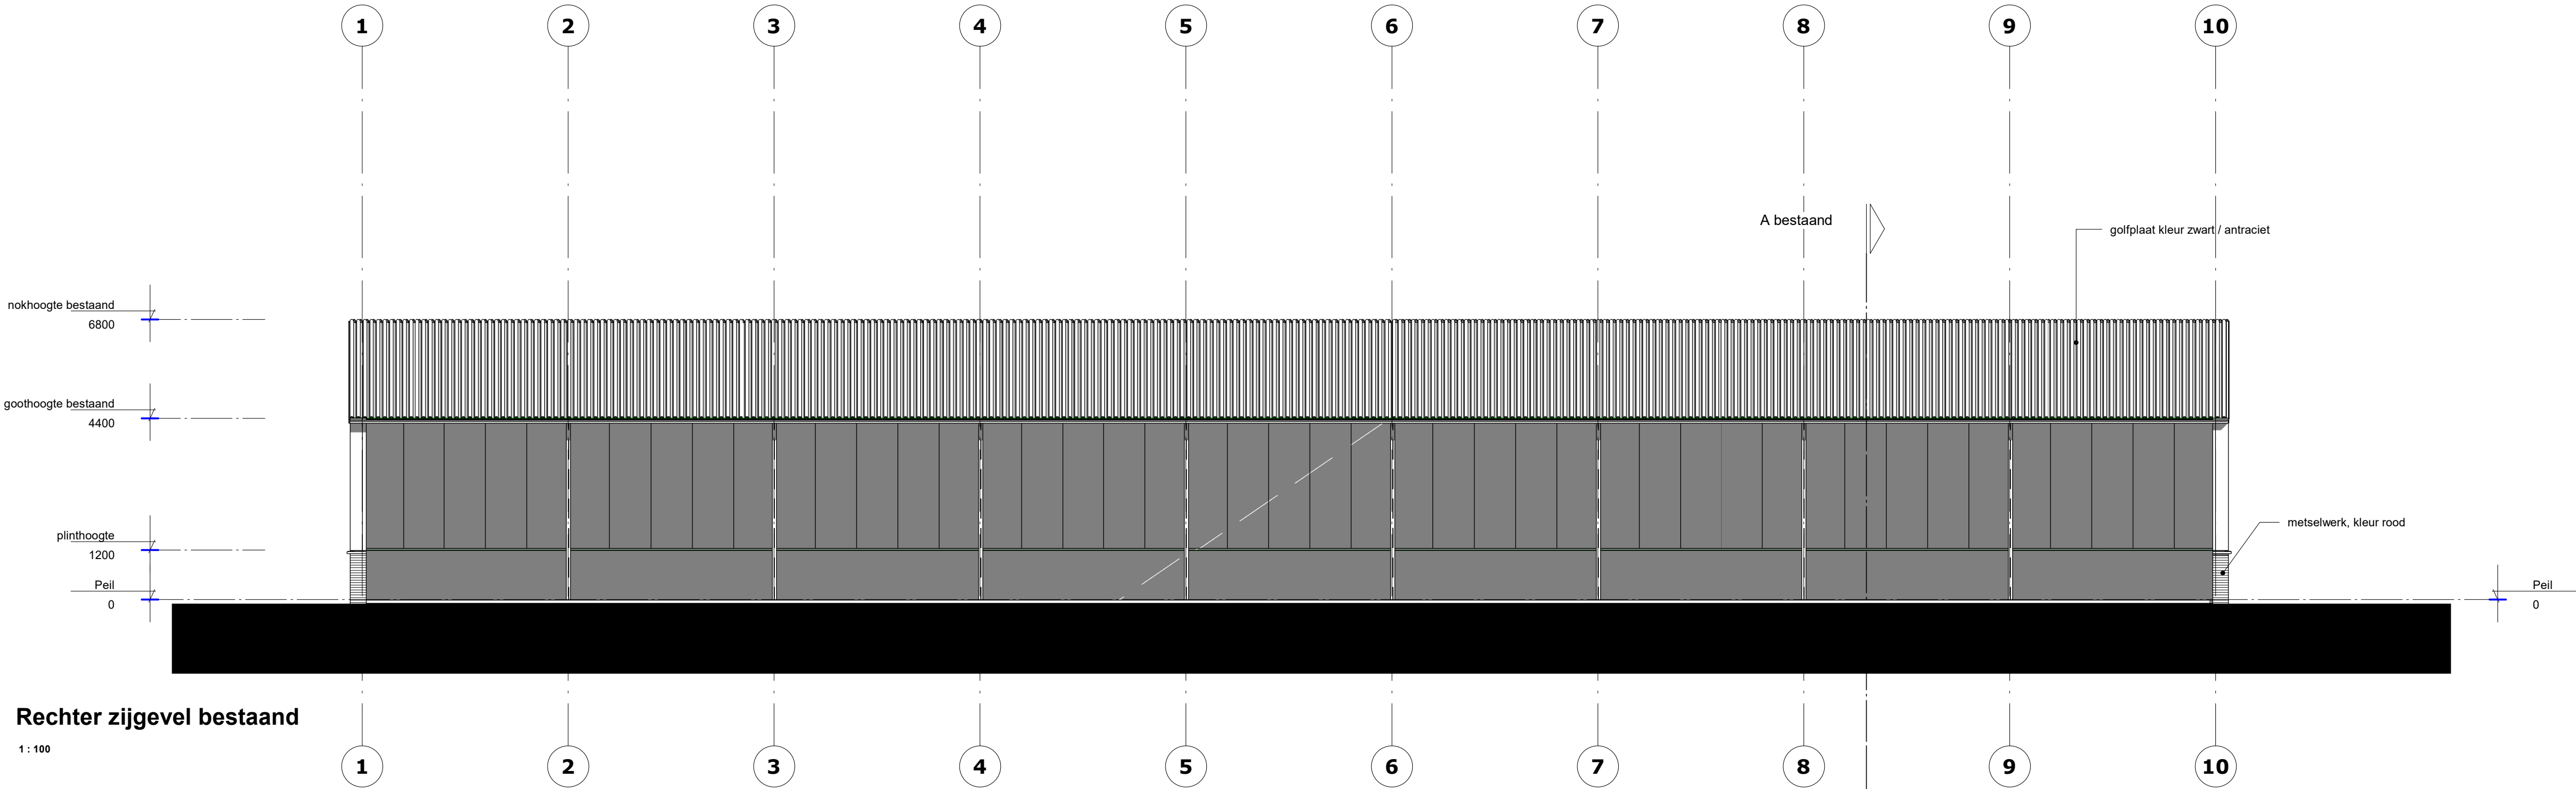
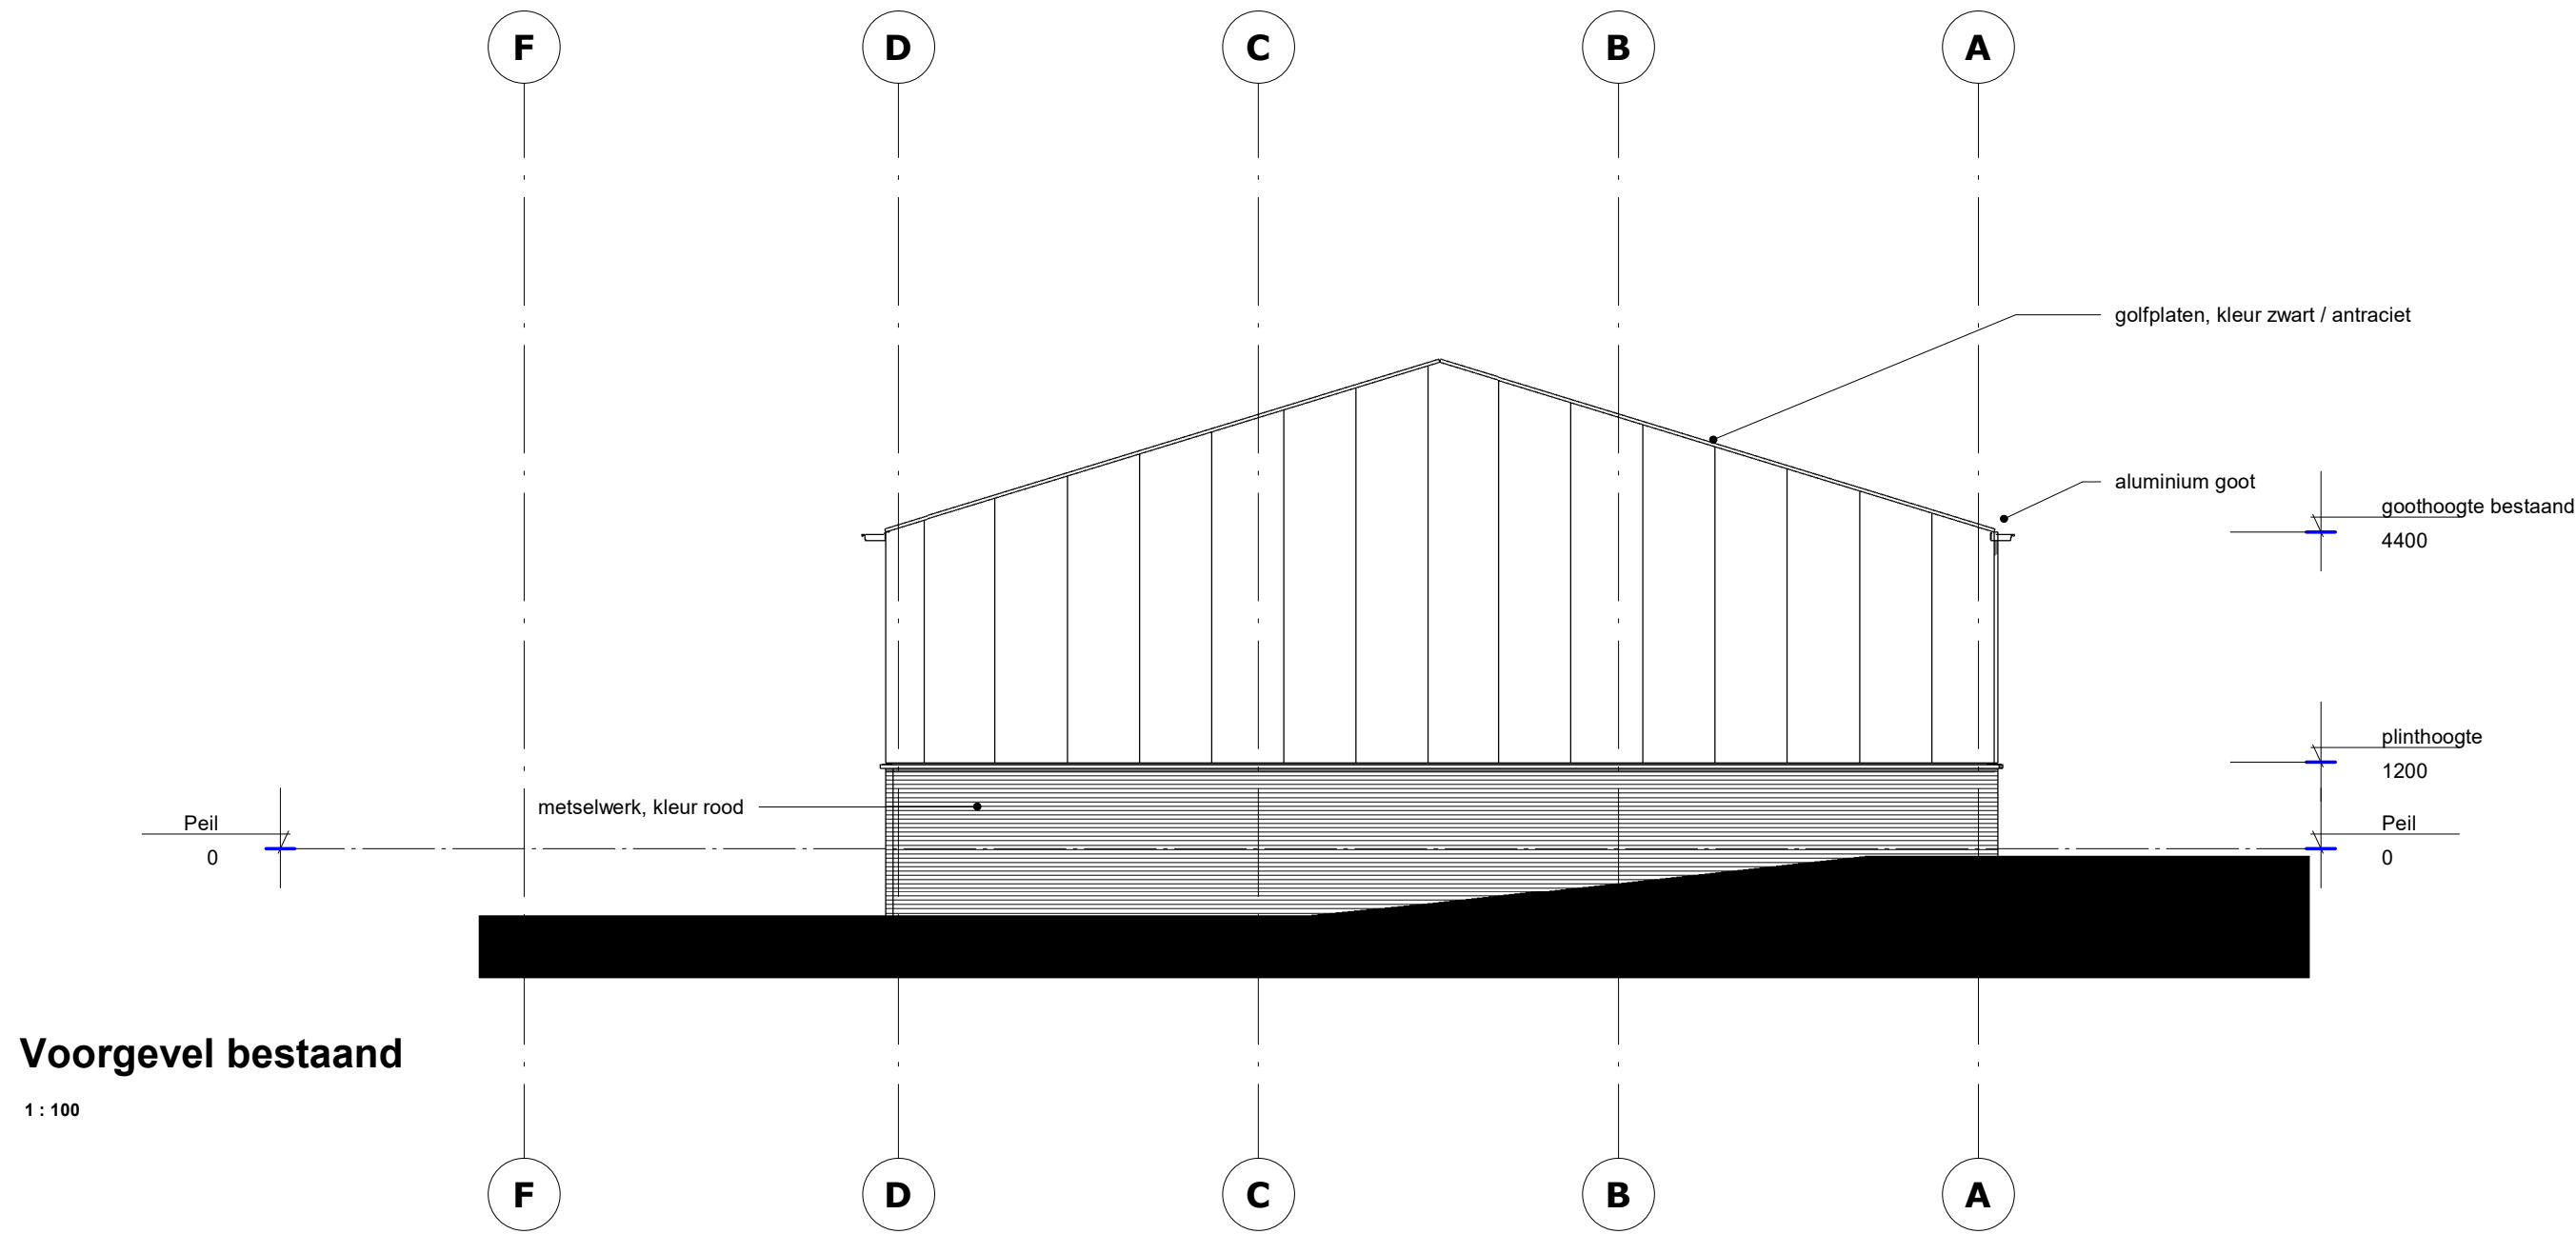


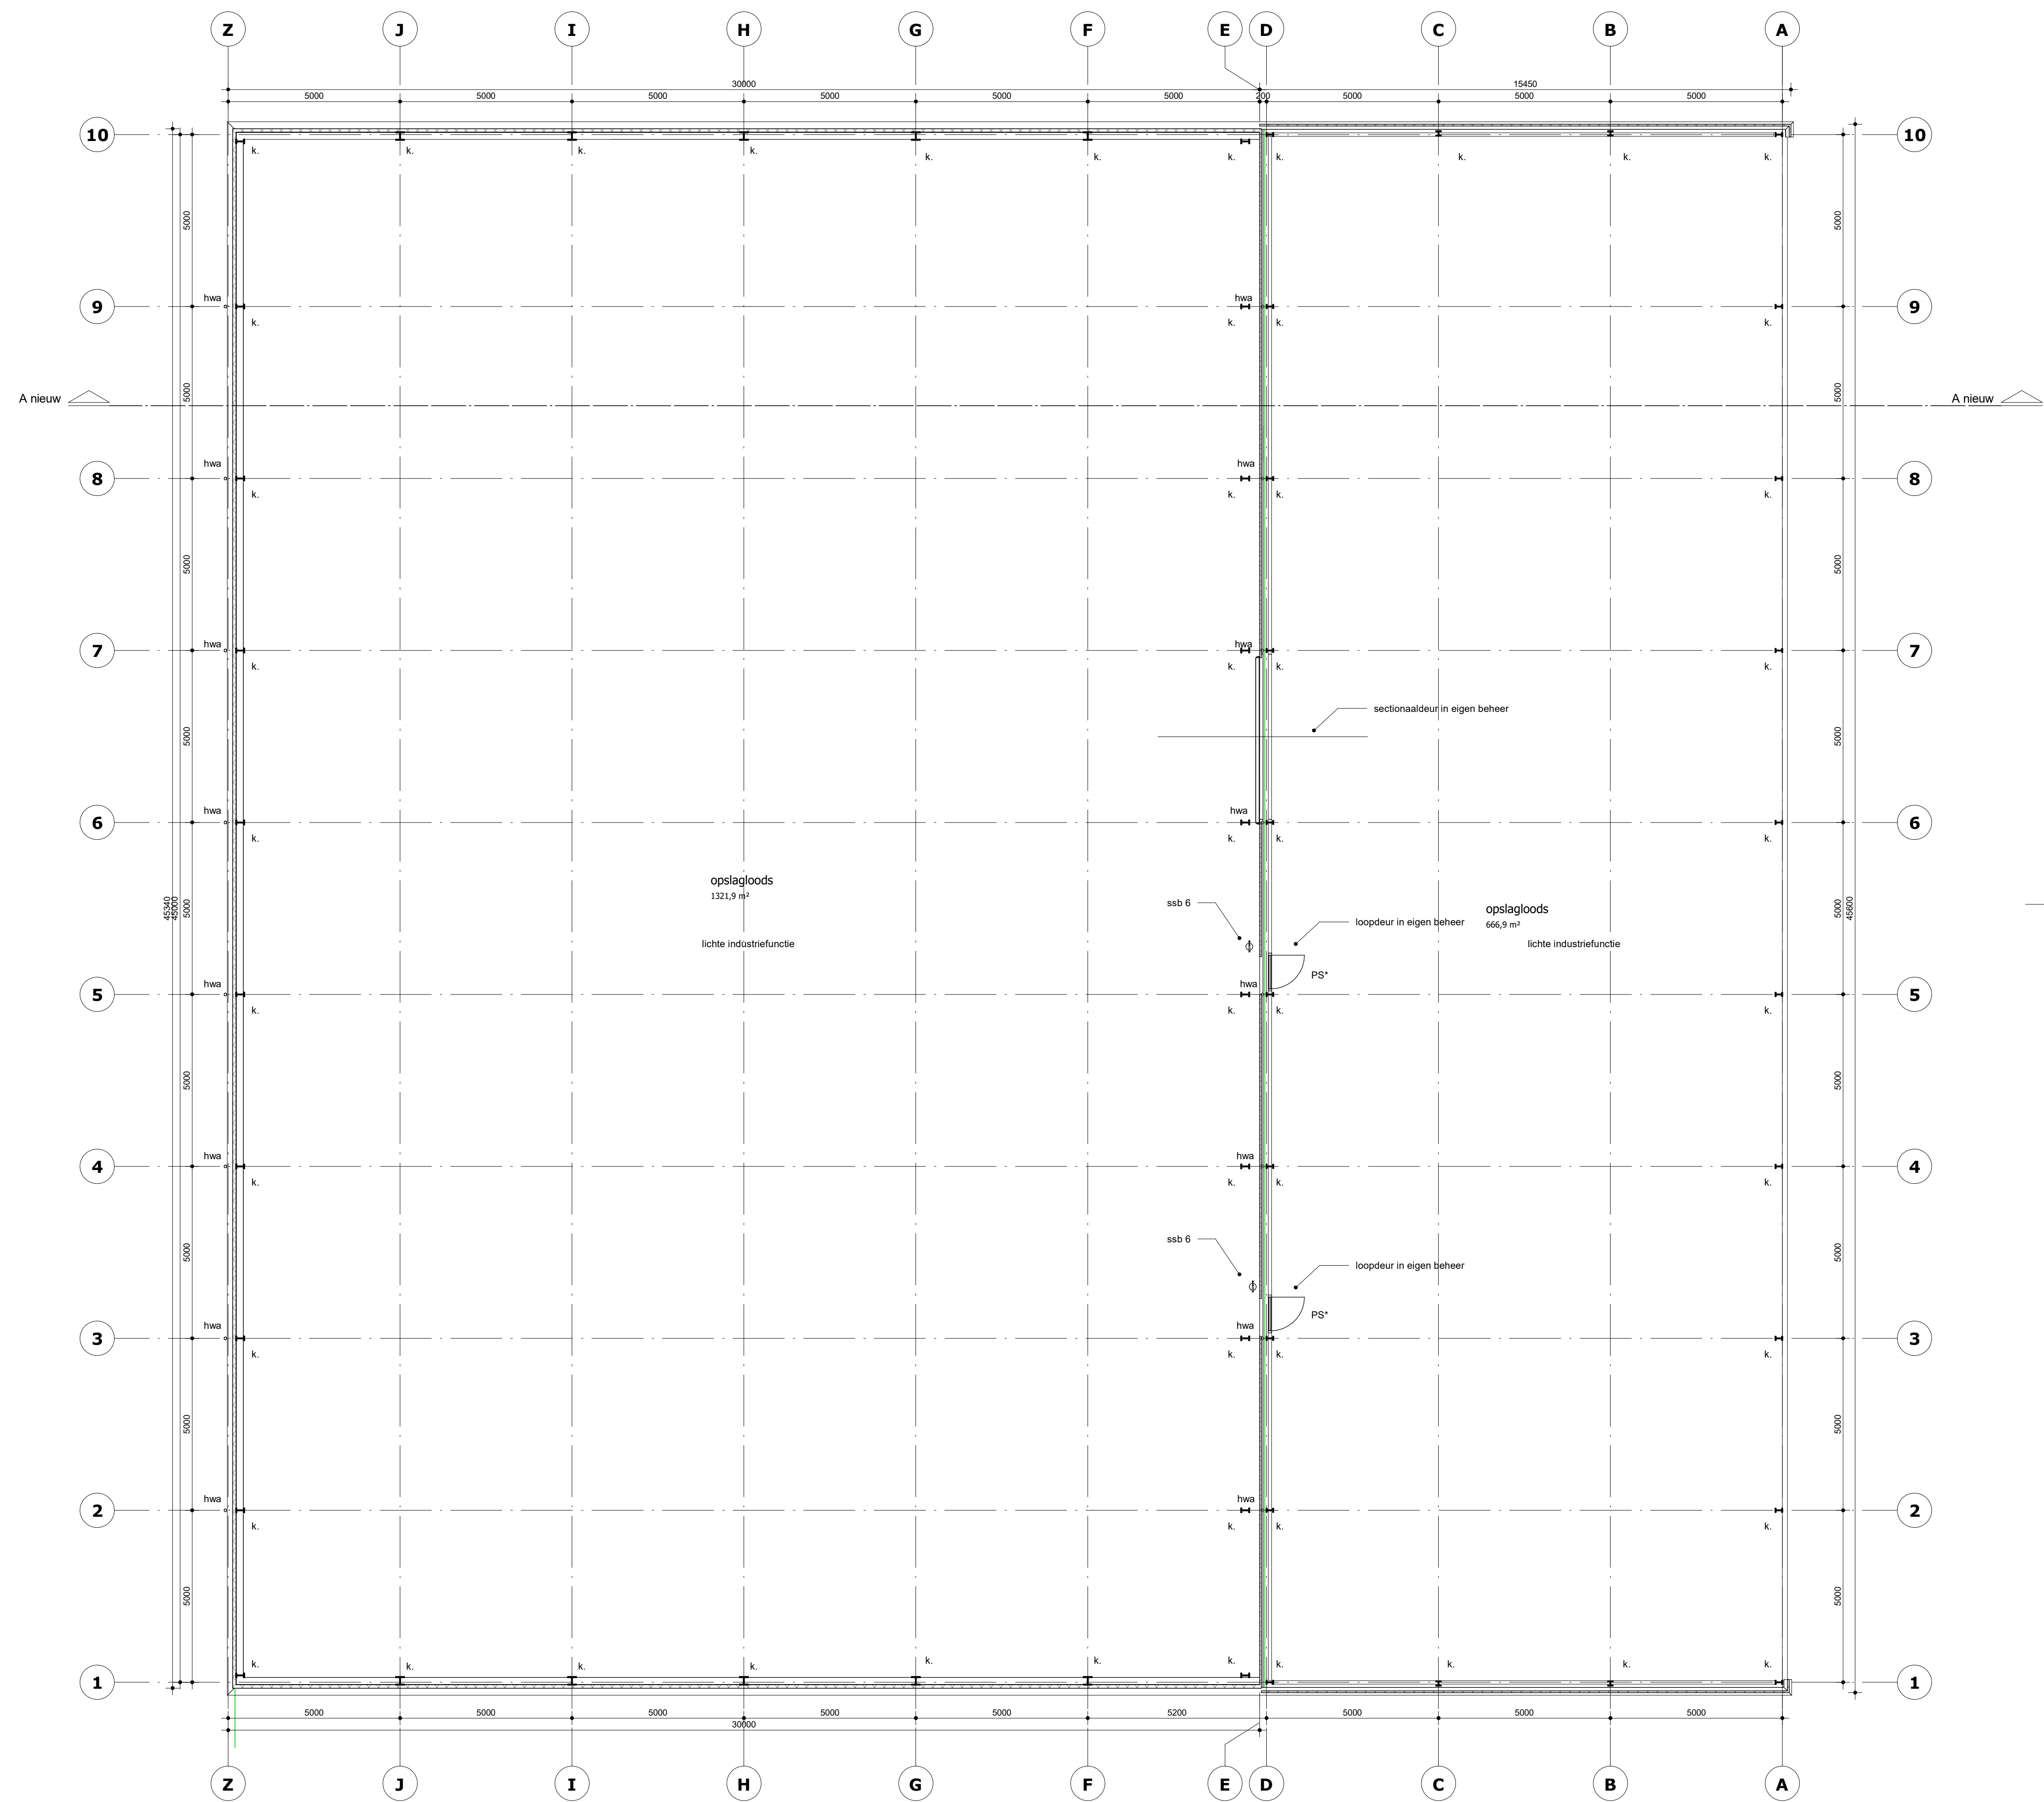


Situatietekening bestaand		1:2000	
Tekeningenlijst			
Blad		Onderwerp	
1	Bestaande toestand		
2	Nieuwe toestand I		
3	Nieuwe toestand II		
4	Constructie		
Gewijzigd		Schaal	1:100
1. 01-05-2021		Datum	29-05-2021
2. 13-07-2021		Afmeting	A0
3. 13-09-2021		Bladnummer	
4. 14-09-2021			
5. 31-10-2021			
6. 27-12-2021			
7.			
8.		Projectnummer	
Project		Uitbreiden loods	Lanterdweg 18
Opdrachtgever		Mts. Heijmans - Loven	Lanterdweg 18
Onderwerp		Bestaande toestand	
			2021004

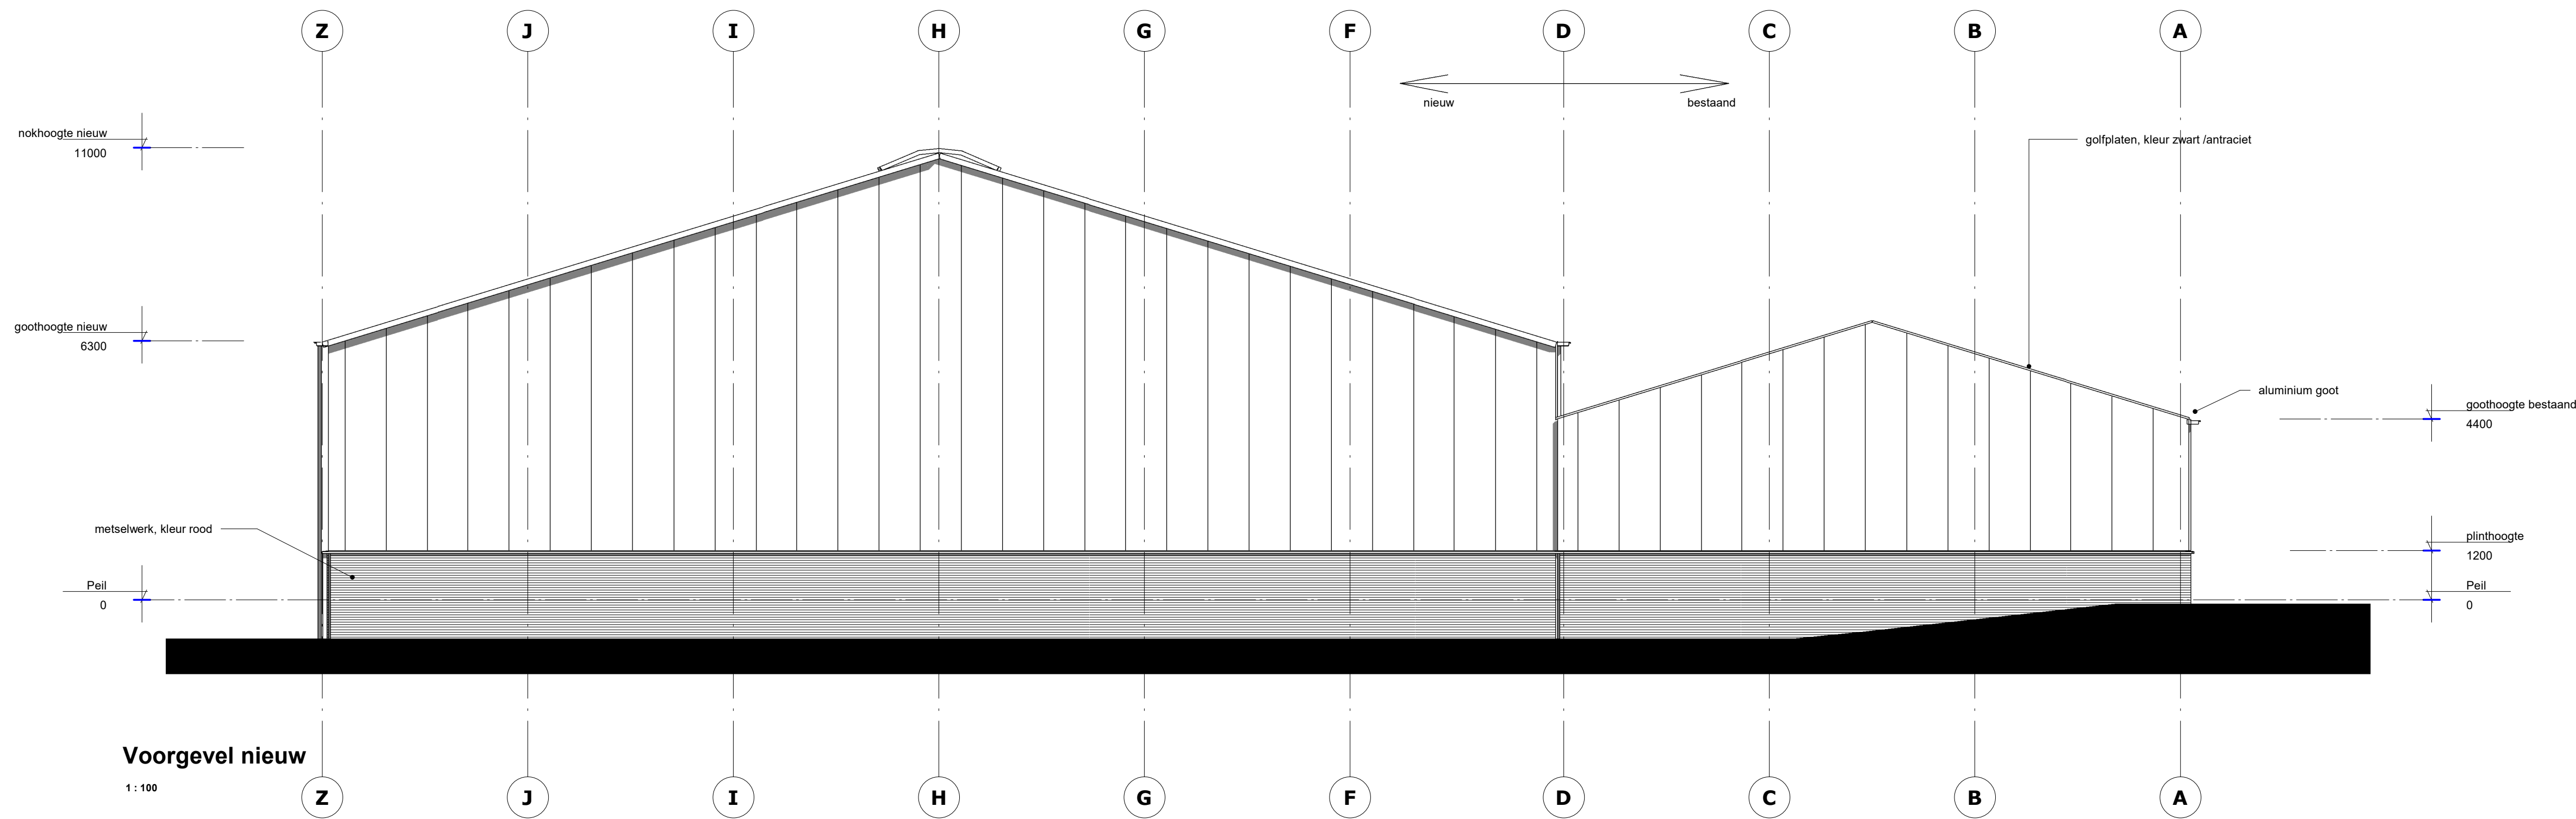

A nieuw - detail 1
1:10

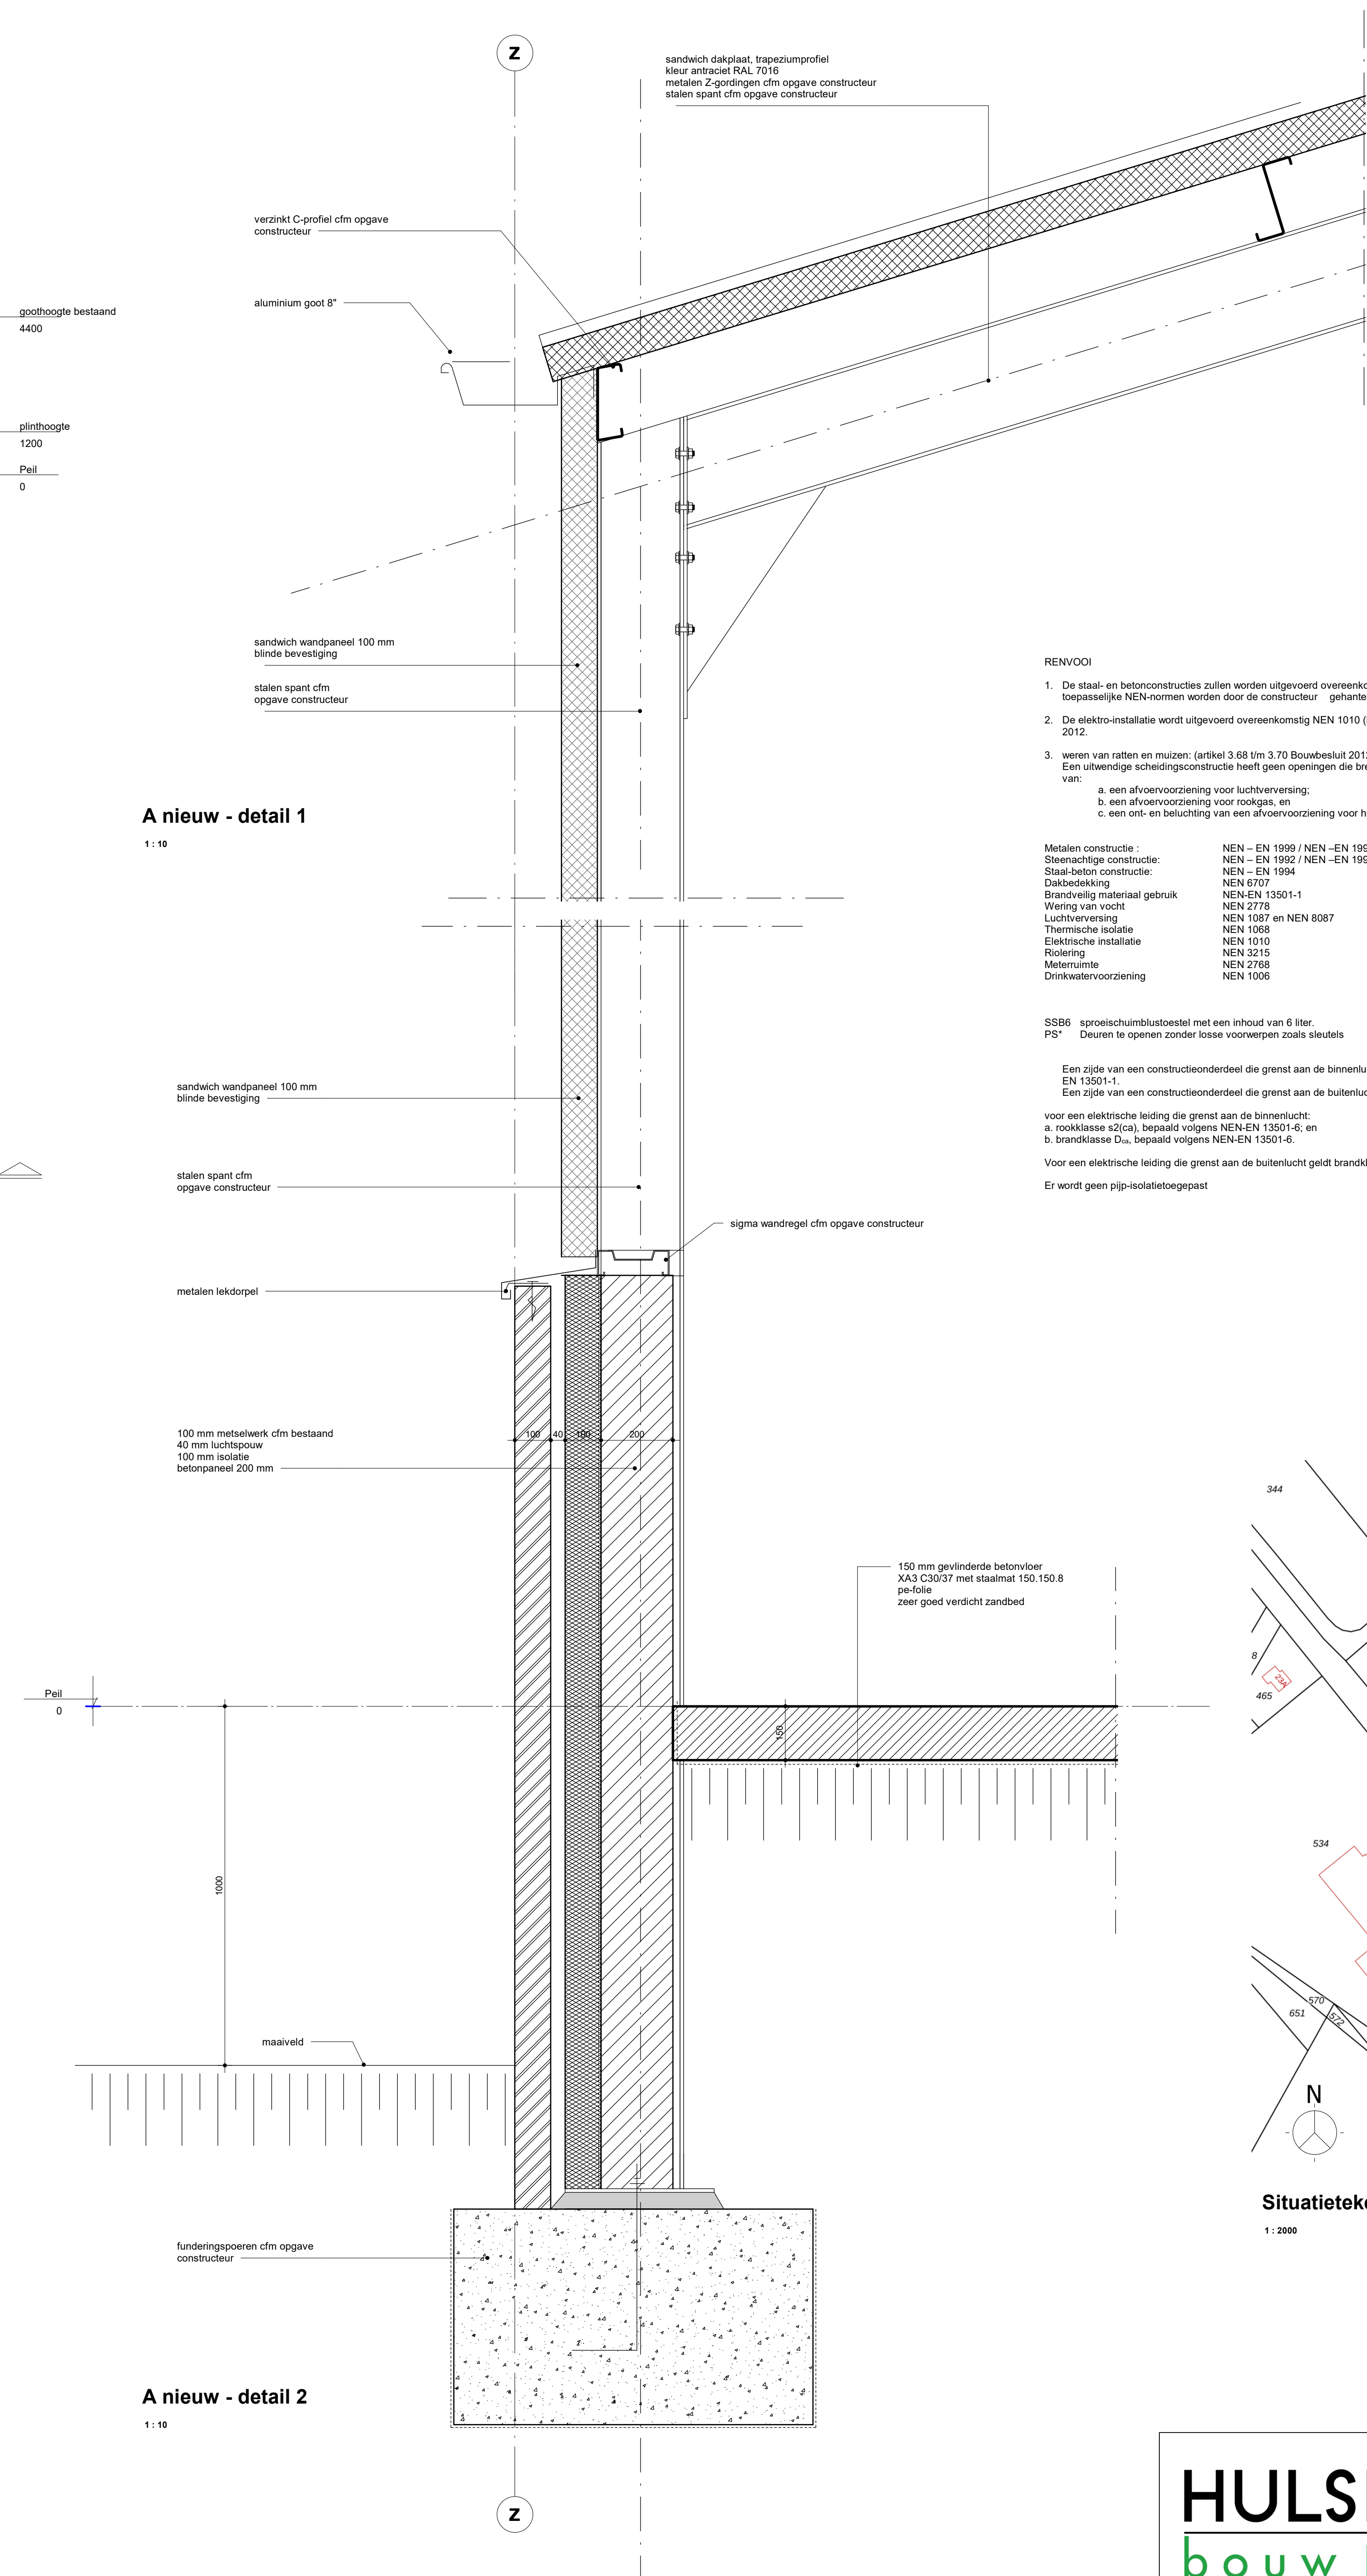





- RENVOL
- De staal- en betonconstructies zullen worden uitgevoerd overeenkomstig de tekeningen en berekeningen van de betrokken constructeur. De toepasselijke NEN-normen worden door de constructeur gehanteerd.
 - De elektro-installatie wordt uitgevoerd overeenkomstig NEN 1010 (laaste druk) en overeenkomstig de bepalingen in artikel 6.8 van het bouwbesluit 2012.
 - Weren van ratten en muizen: (artikel 3.68 tm 3.70 Bouwbesluit 2012)
Een uitwendige scheidingconstructie heeft geen openingen die breder zijn dan 0.01 m. Dit geldt niet voor een afsluitbare opening en een omringing van:
a. een afvoervoorziening voor luchtverversing;
b. een afvoervoorziening voor rookgas; en
c. een ont- en beluchting van een afvoervoorziening voor huishoudelijk afvalwater en hemelwater.
- Metalen constructie:
Steenachtige constructie: NEN - EN 1999 / NEN - EN 1993
Staal-beton constructie: NEN - EN 1992 / NEN - EN 1996
Dakbedekking: NEN - EN 1364
Brandveilig materiaal gebruik: NEN-EN 13501-1
Wering van vuil: NEN 6707
Luchtverversing: NEN 1007 en NEN 8087
Thermische isolatie: NEN 1068
Elektrische isolatie: NEN 1010
Roering: NEN 3215
Metselwerk: NEN 2768
Drinkwatervoorziening: NEN 1006
- SB6 groeischuimblustoel met een inhoud van 6 liter.
PS* Deuren te openen zonder losse voorwerpen zoals sleutels.
- Een zijde van een constructieonderdeel die grenst aan de binnenlucht voldoet aan brandklasse D en aan rookklasse s2, beide bepaald volgens NEN-EN 13501-1.
Een zijde van een constructieonderdeel die grenst aan de buitenlucht voldoet aan brandklasse D, bepaald volgens NEN-EN 13501-1.
- voor een elektrische leiding die grenst aan de binnenlucht:
a. rookklasse s2(s4), bepaald volgens NEN-EN 13501-6; en
b. brandklasse D_u, bepaald volgens NEN-EN 13501-6.
- voor een elektrische leiding die grenst aan de buitenlucht geldt brandklasse D_u, bepaald volgens NEN-EN 13501-6.
- Er wordt geen pijp-isolatie toegepast.

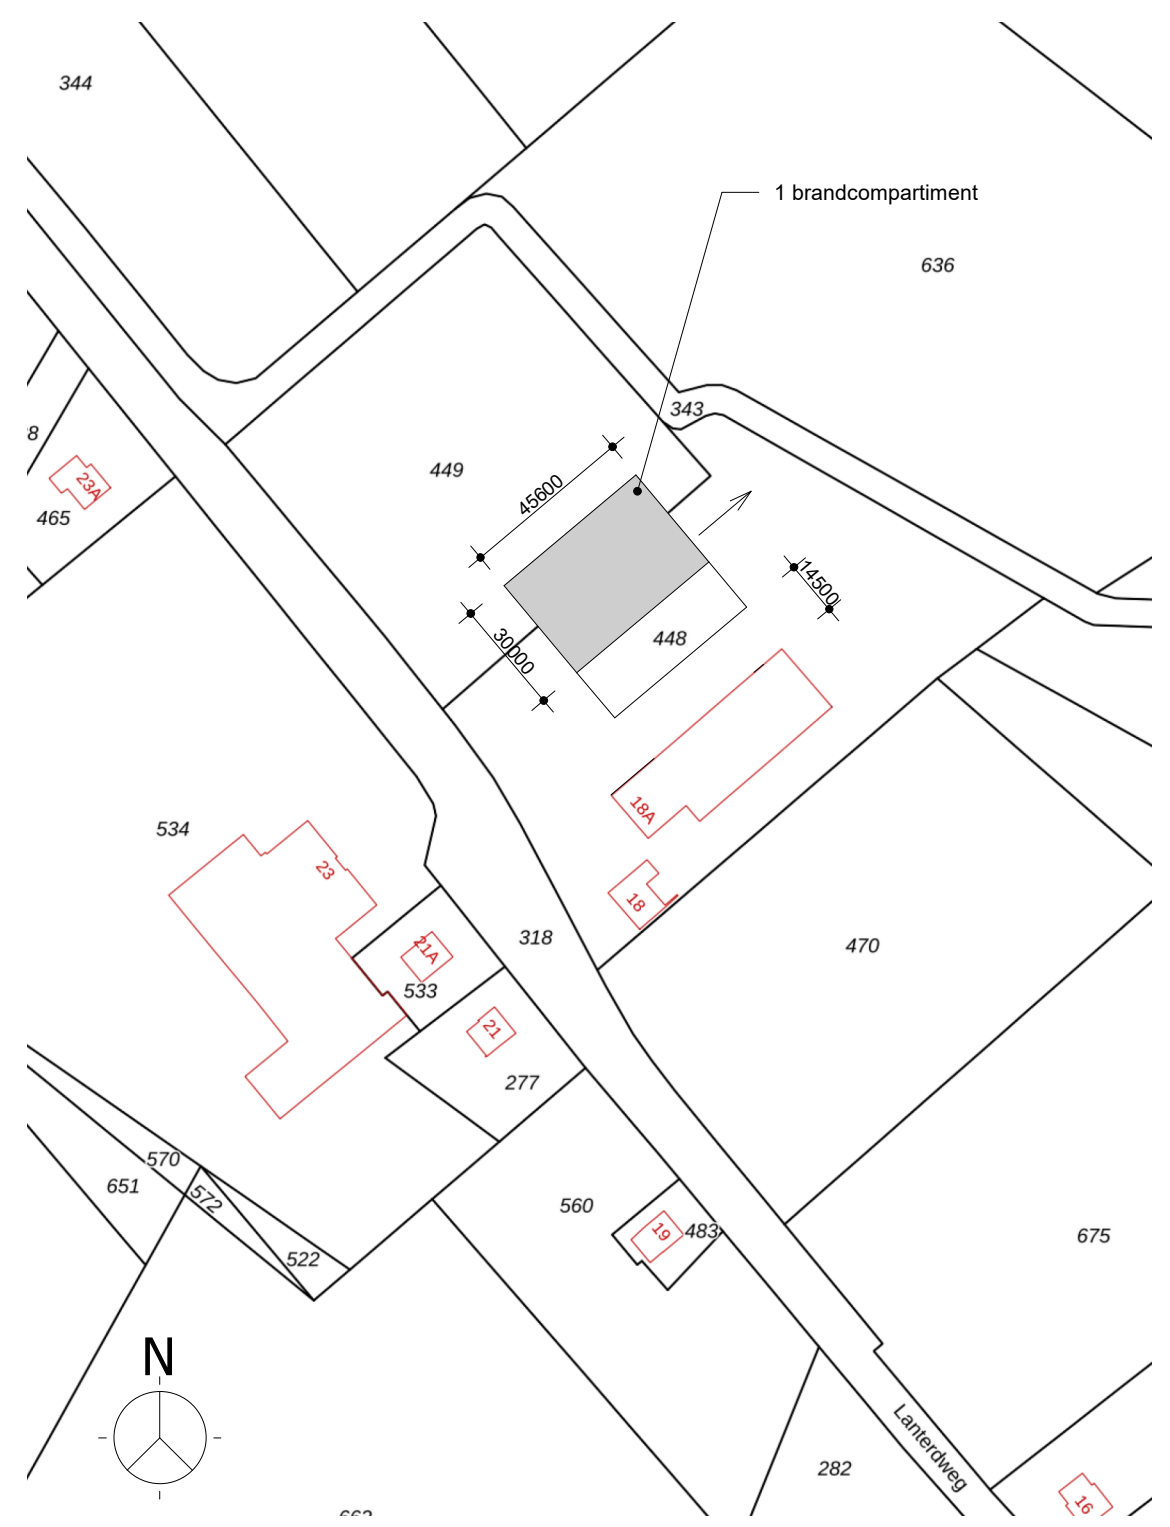

Situatietekening nieuw
1:2000

Tekeningenlijst	
Blad	Onderwerp
1	Bestaande toestand
2	Nieuwe toestand I
3	Nieuwe toestand II
4	Constructie



HULSBOSCH		AGRO & INDUSTRIE		2	
Project	Uitbreiden loods	Lanterdweg 18	5995 SC Kessel - Elk	Gewijzigd	Schaal
Opdrachtgever	Mts. Heijmans - Loven	Lanterdweg 18	5995 SC Kessel - Elk	1. 01-06-2021	Datum
Onderwerp	Nieuwe toestand I			2. 13-07-2021	Afmeting
				3. 13-09-2021	Bladnummer
				4. 14-09-2021	
				5. 31-10-2021	
				6. 27-12-2021	
				7.	
				8.	
					Projectnummer
					2021004

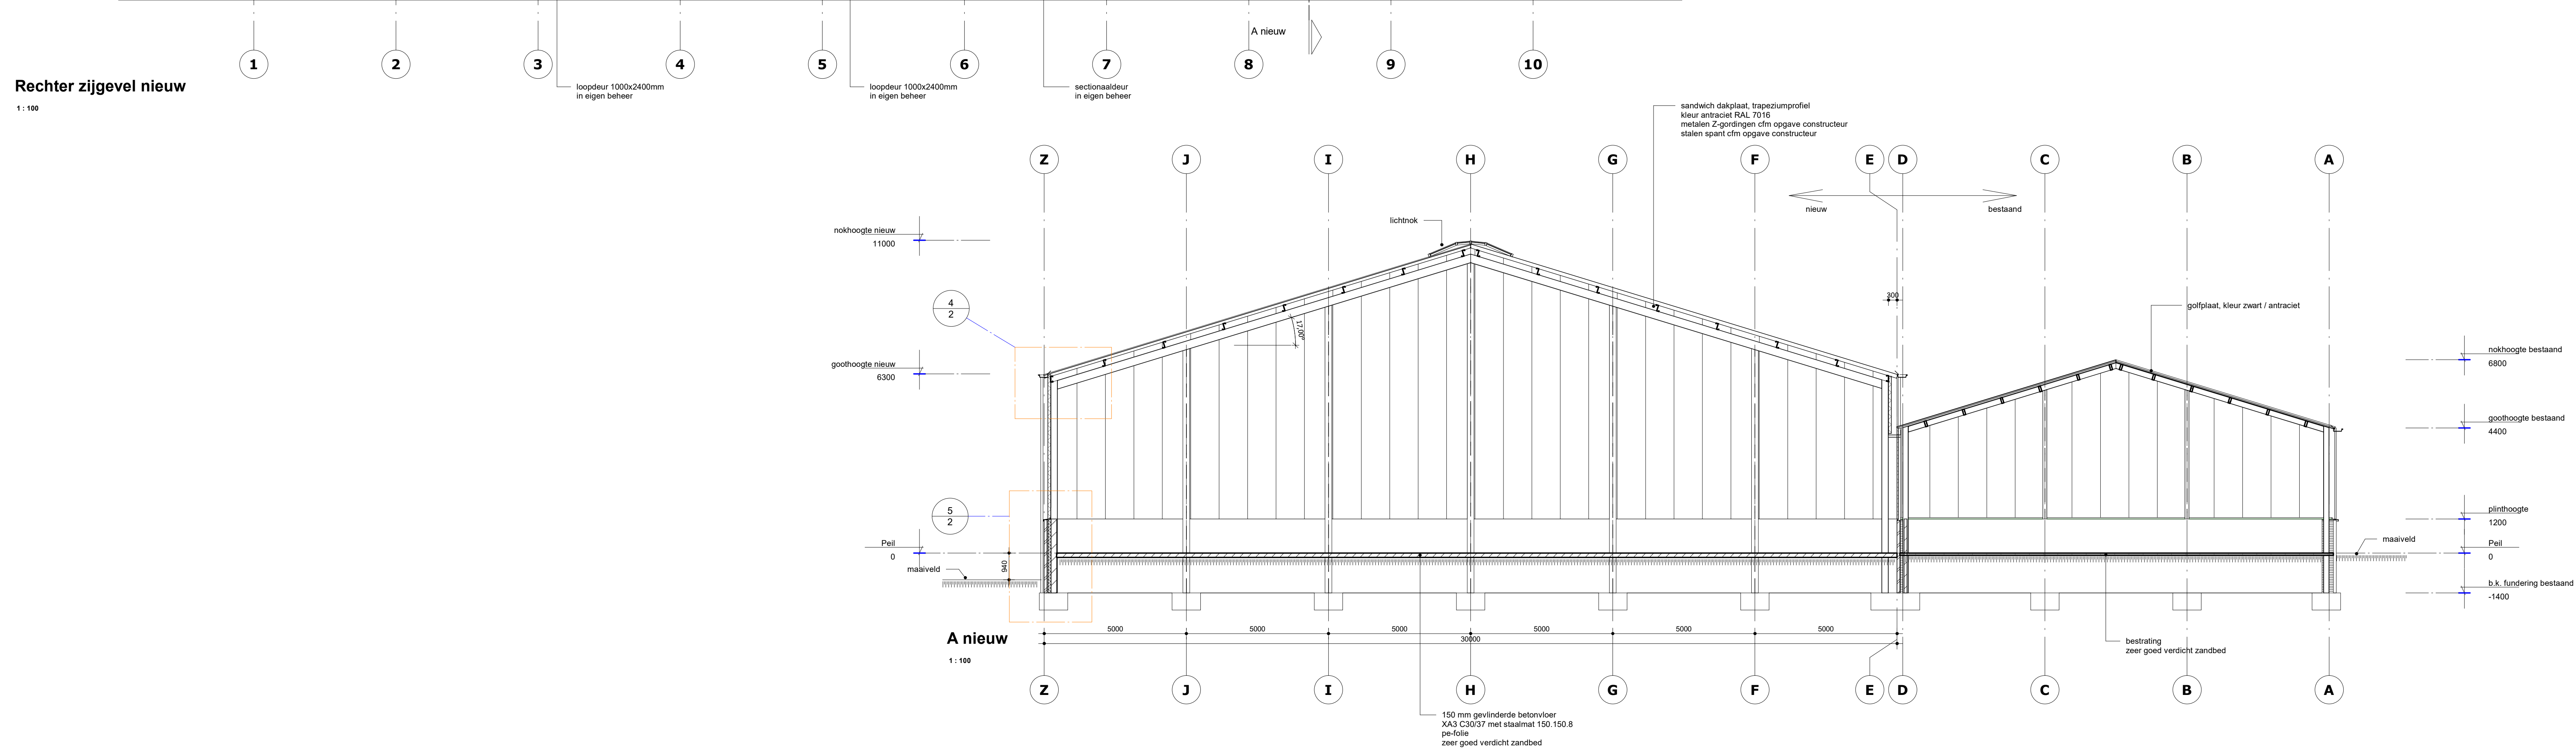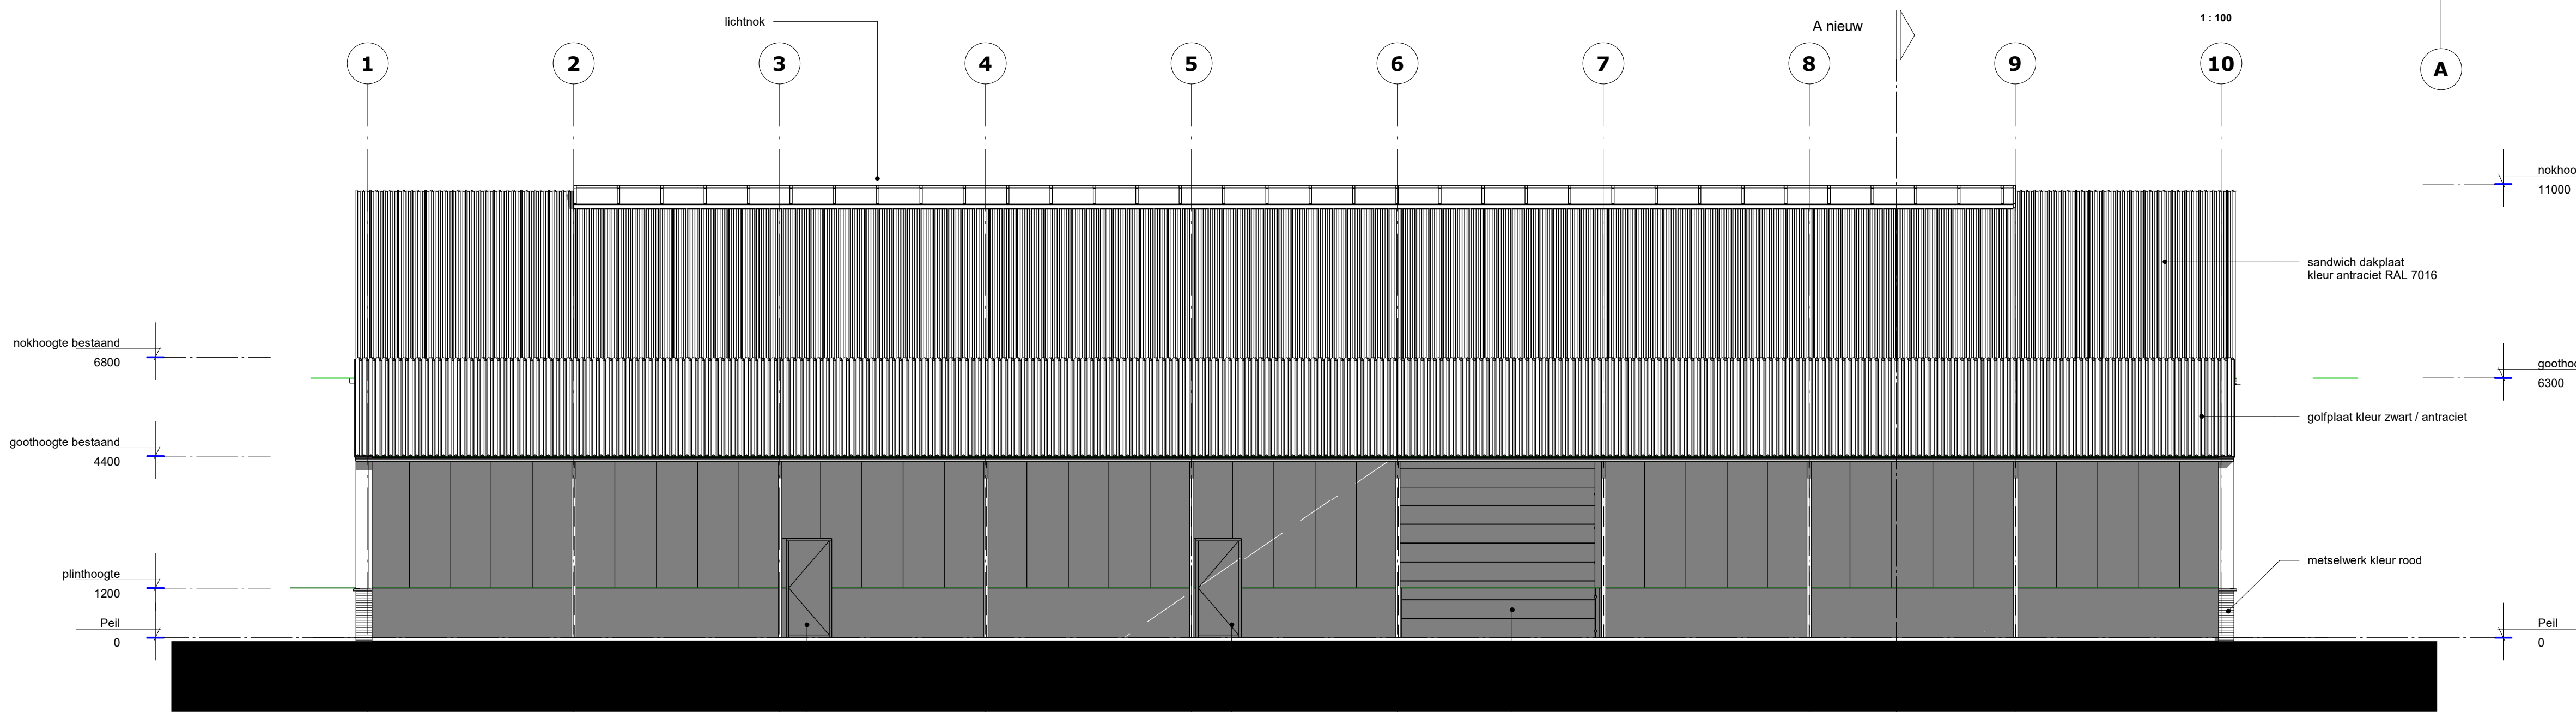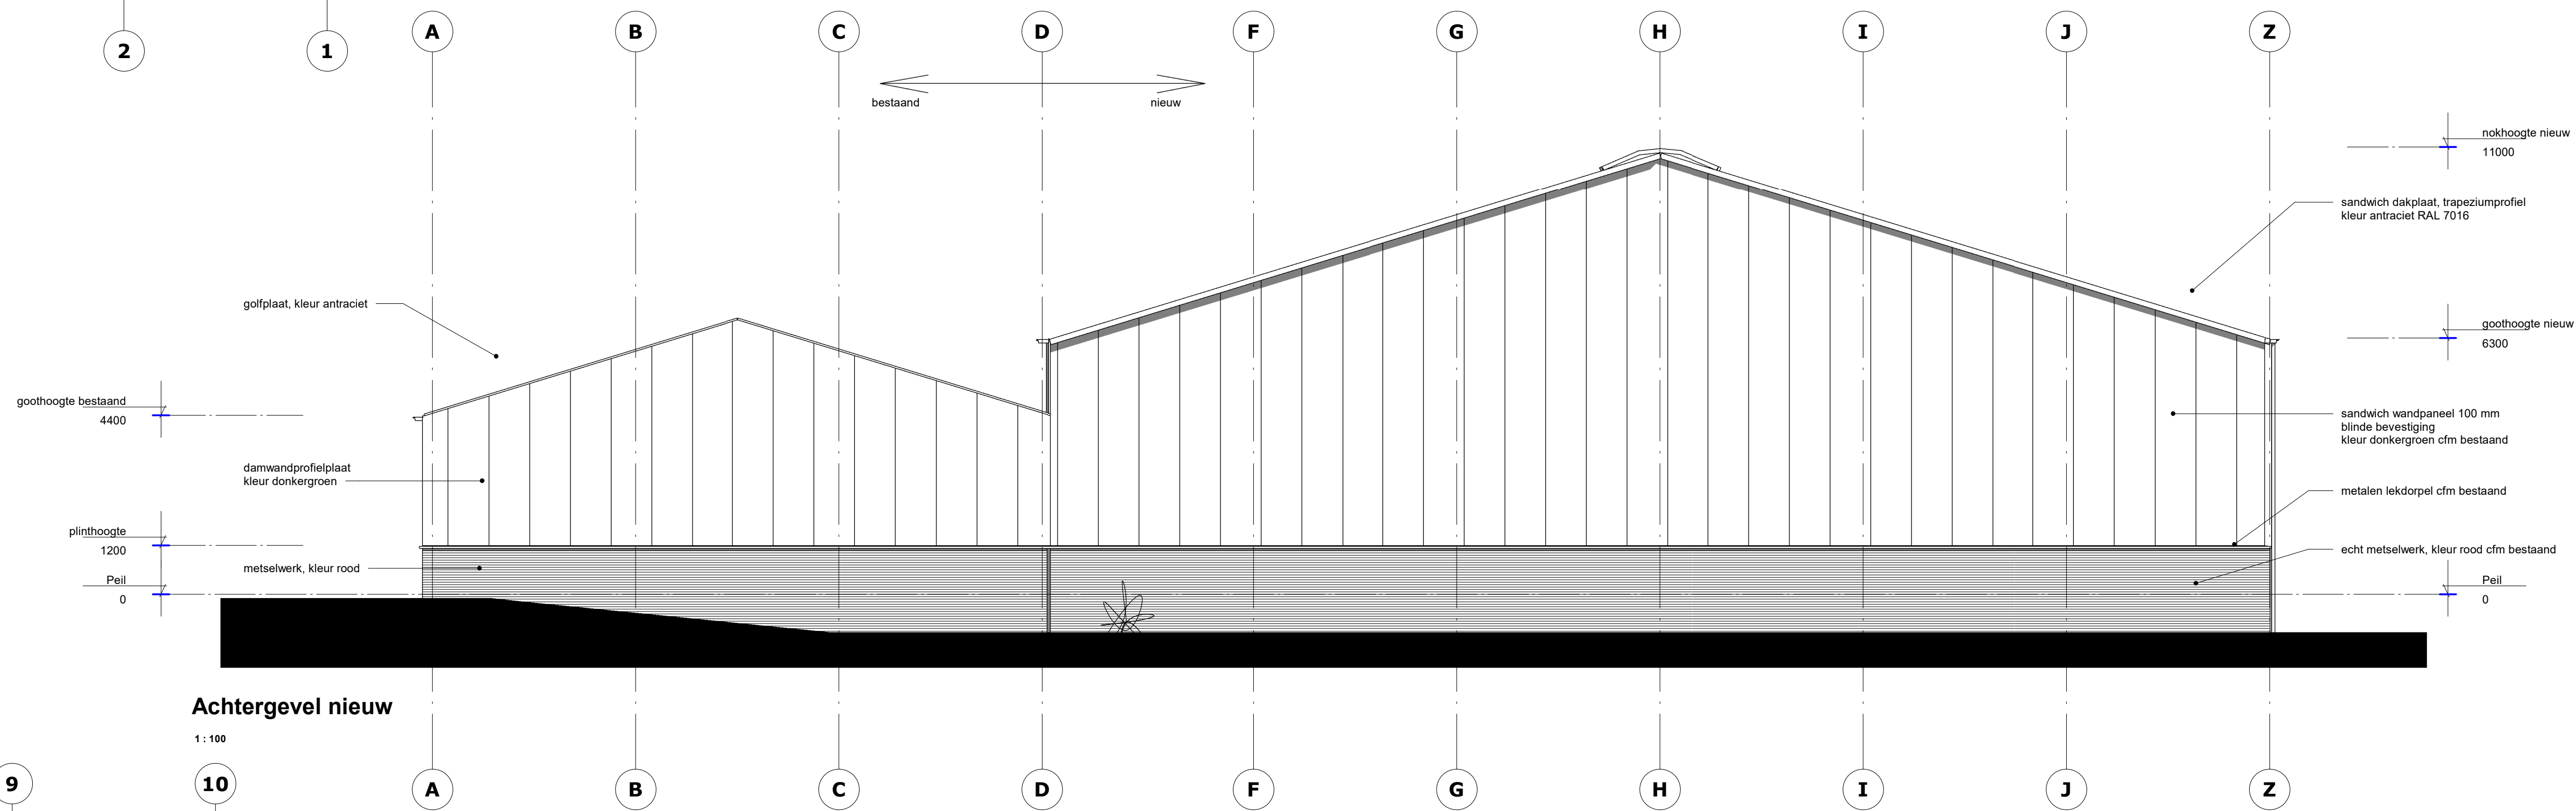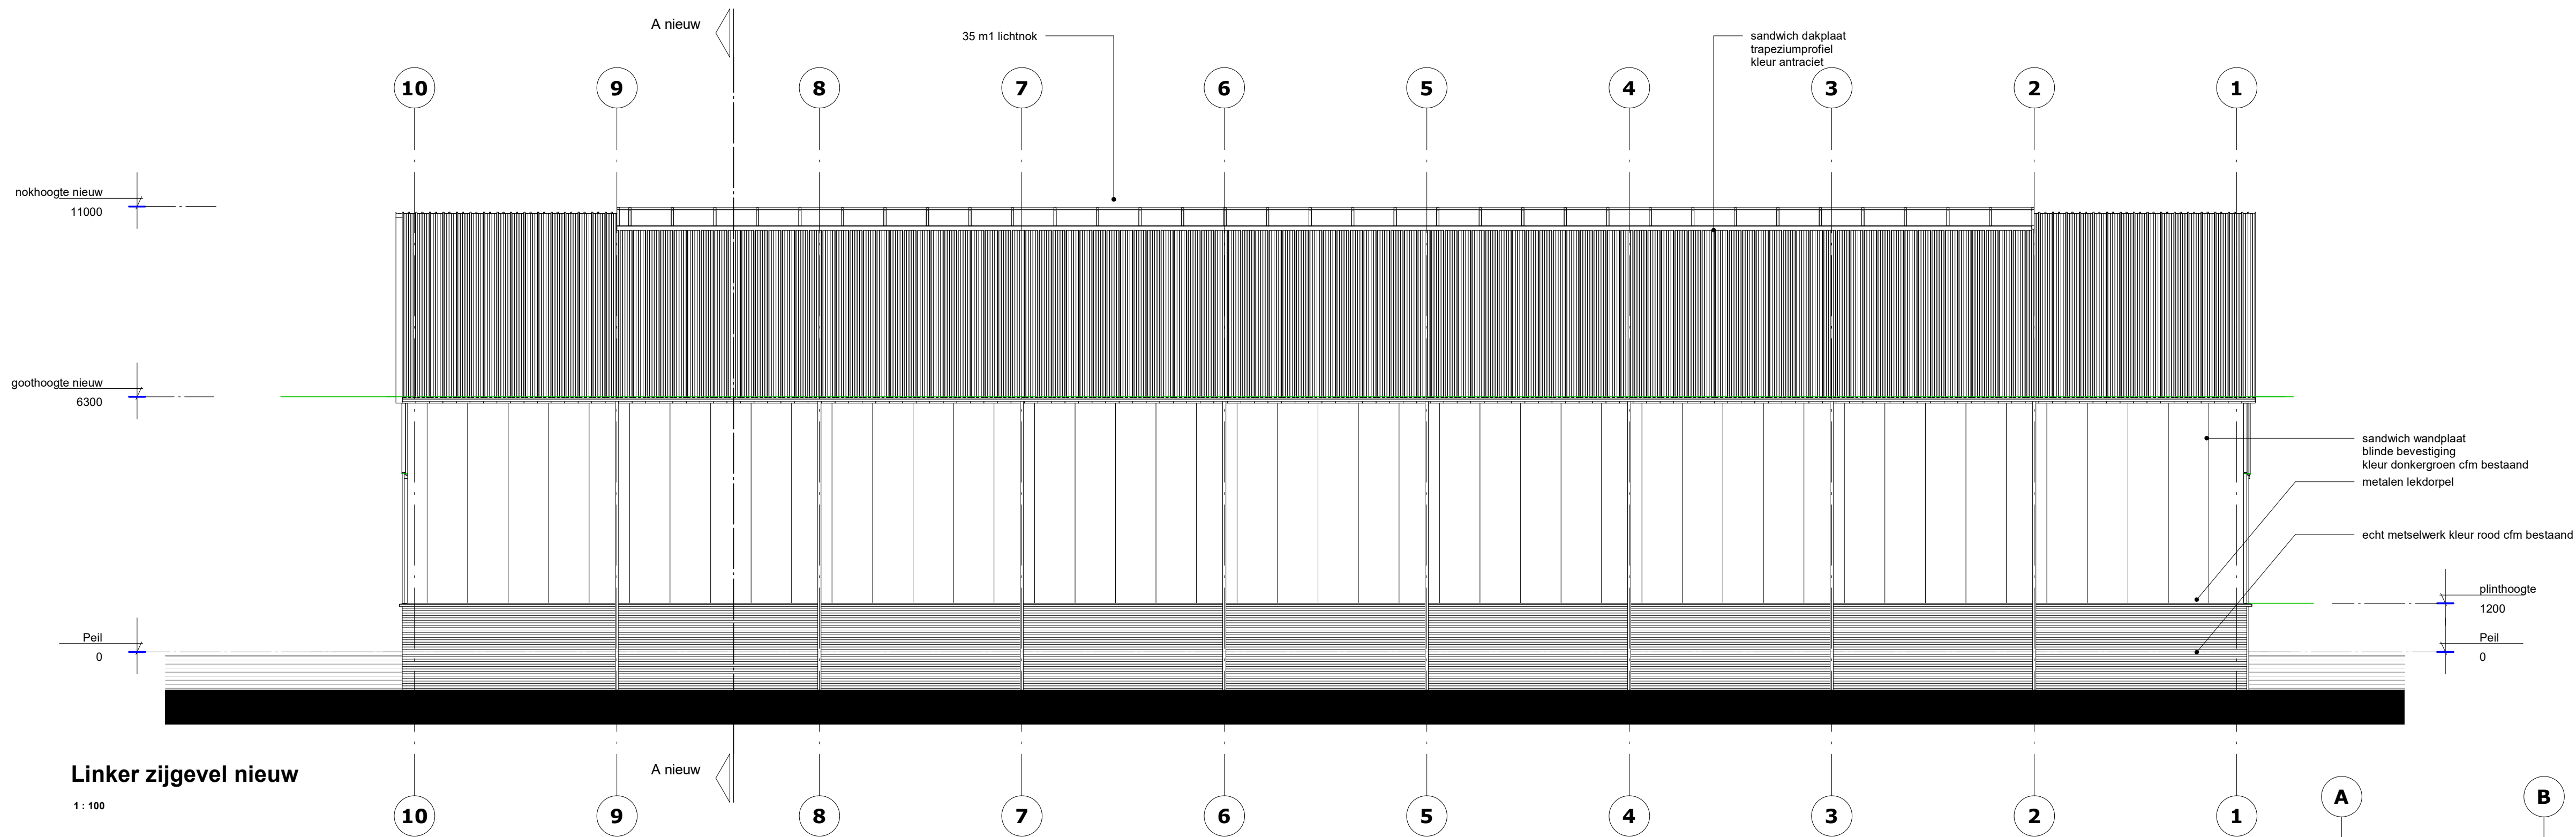

Tekeningenlijst	
Blad	Onderwerp
1	Bestaande toestand
2	Nieuwe toestand I
3	Nieuwe toestand II
4	Constructie

Gewijzigd	Schaal	1:100
1. 01-05-2021	Datum	29-05-2021
2. 13-07-2021	Afmeting	A0
3. 13-09-2021	Bladnummer	
4. 14-09-2021		
5. 31-10-2021		
6. 27-12-2021		
7.		
8.		
Projectnummer		2021004

Project	Uitbreiden loods	Lanterdweg 18	5995 SC Kessel - Elk
Opdrachtgever	Mts. Heijmans - Loven	Lanterdweg 18	5995 SC Kessel - Elk
Onderwerp	Nieuwe toestand II		

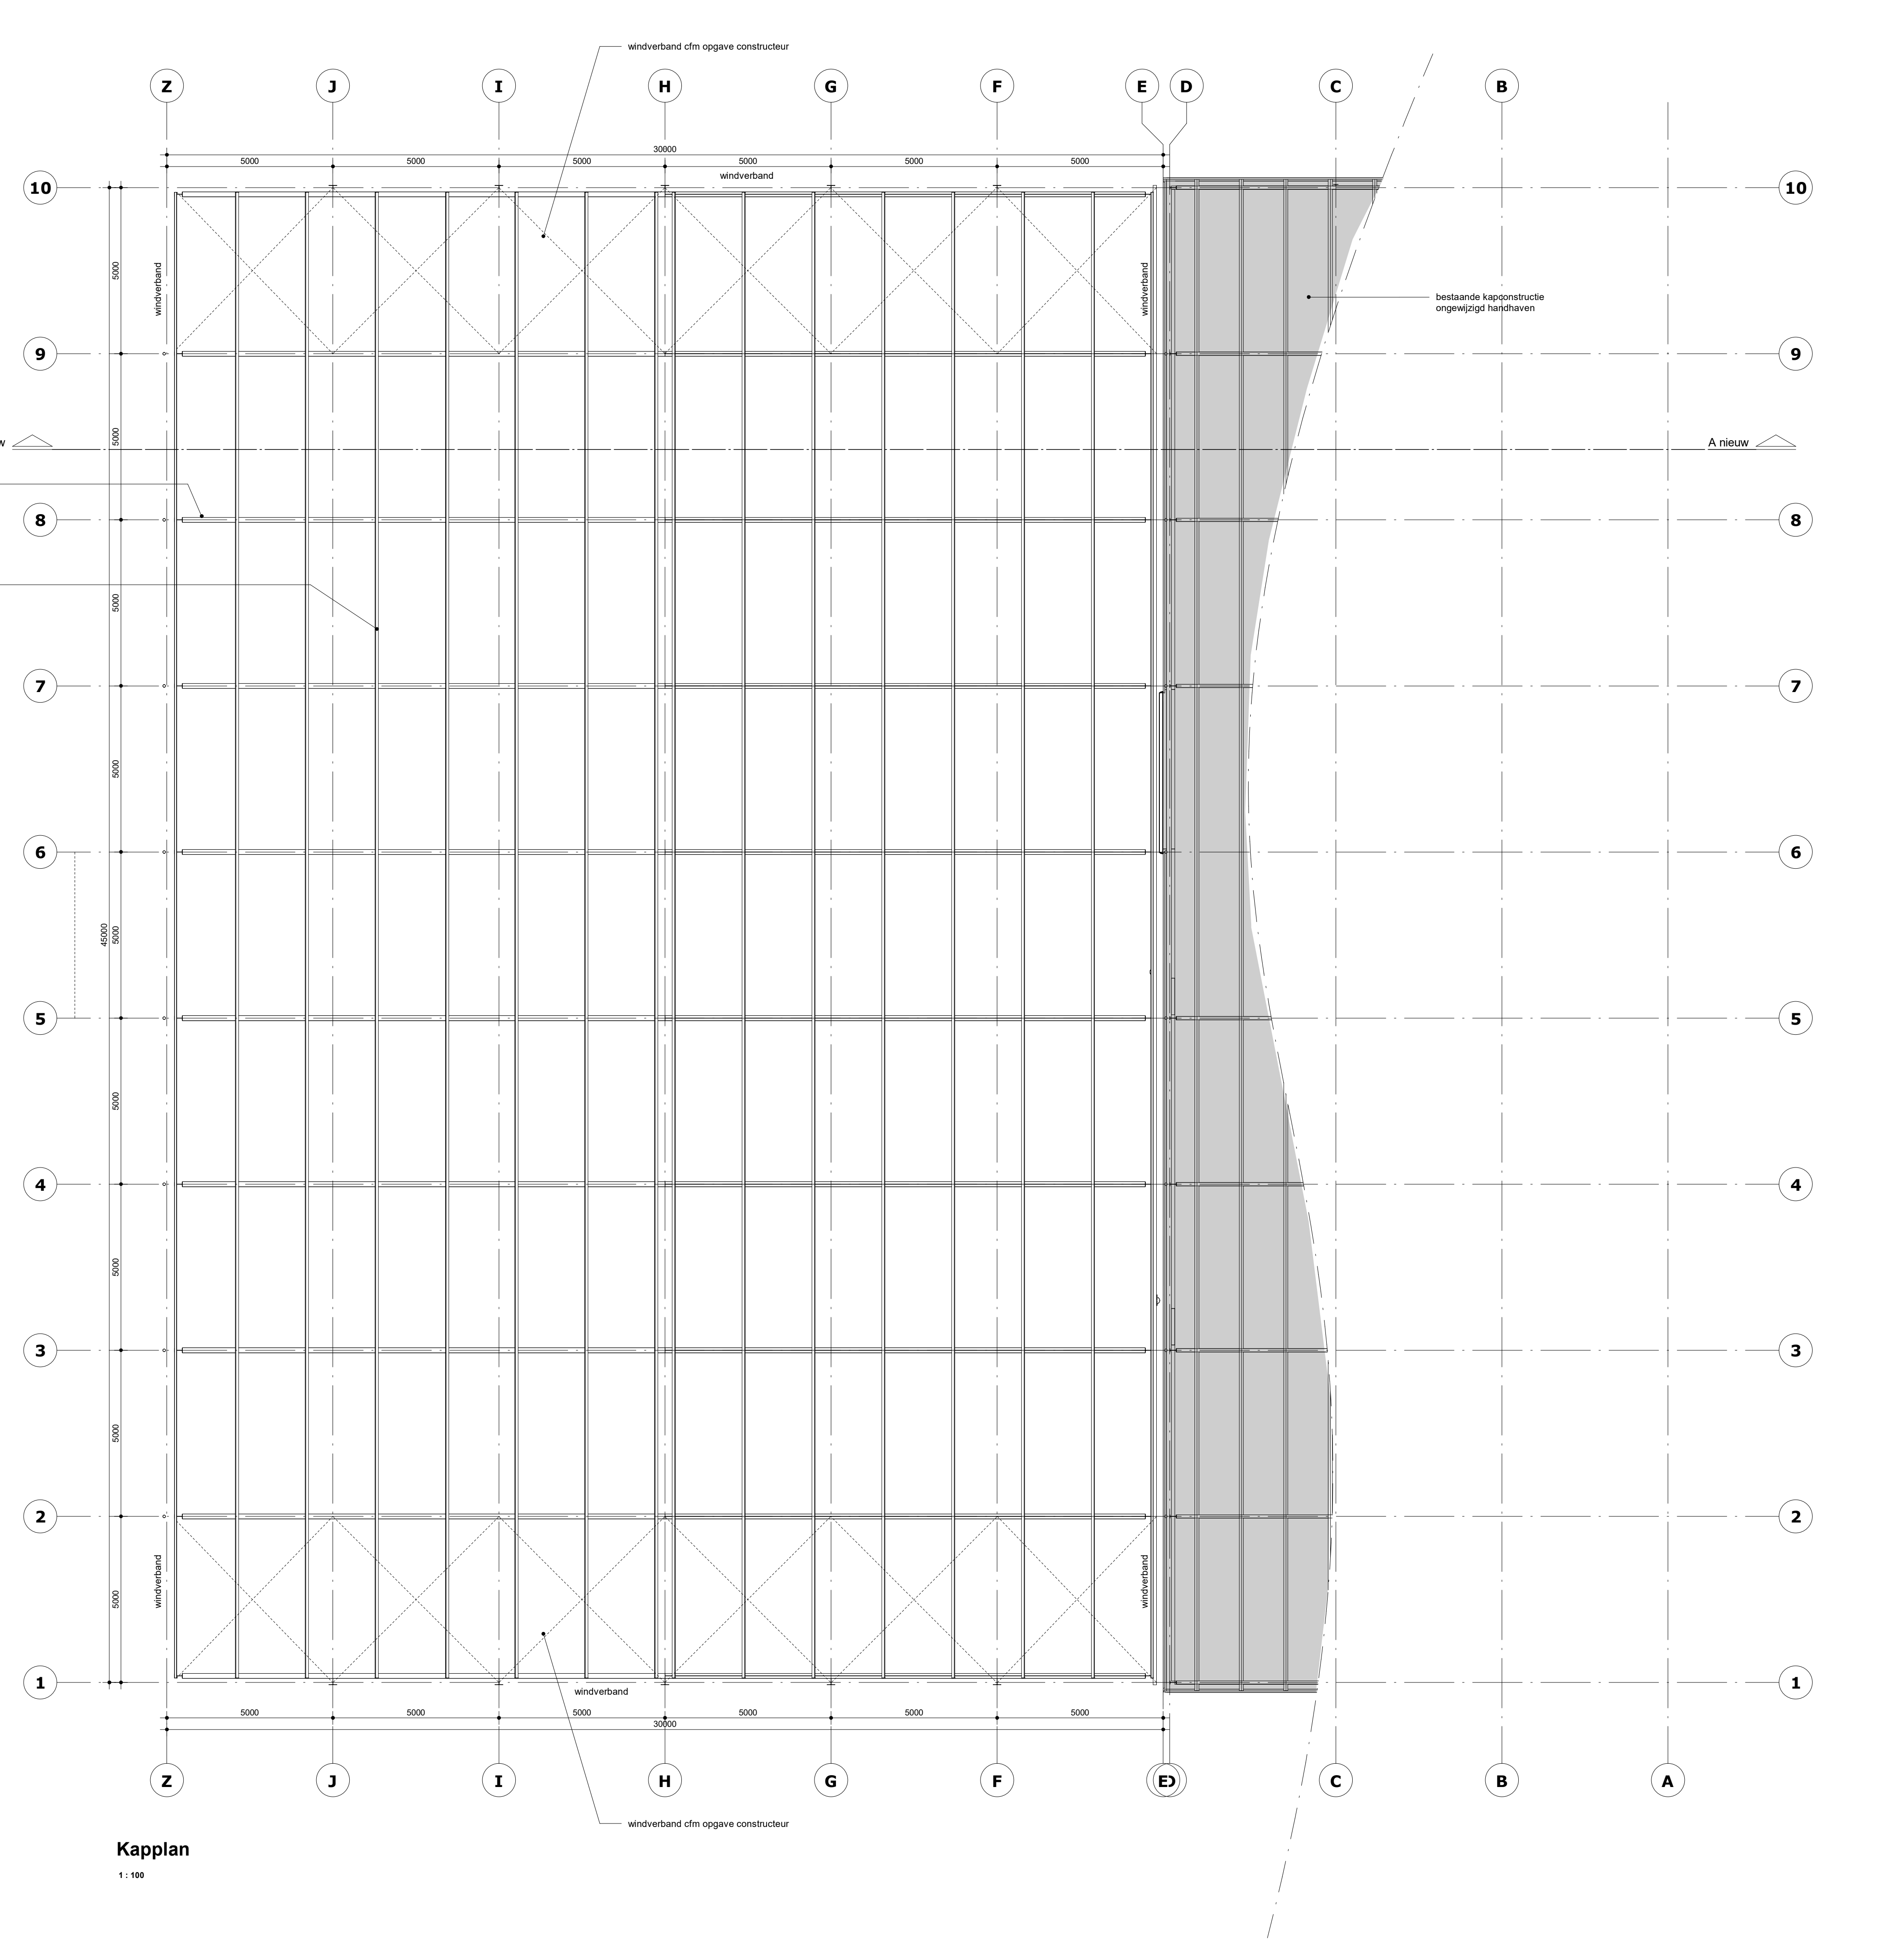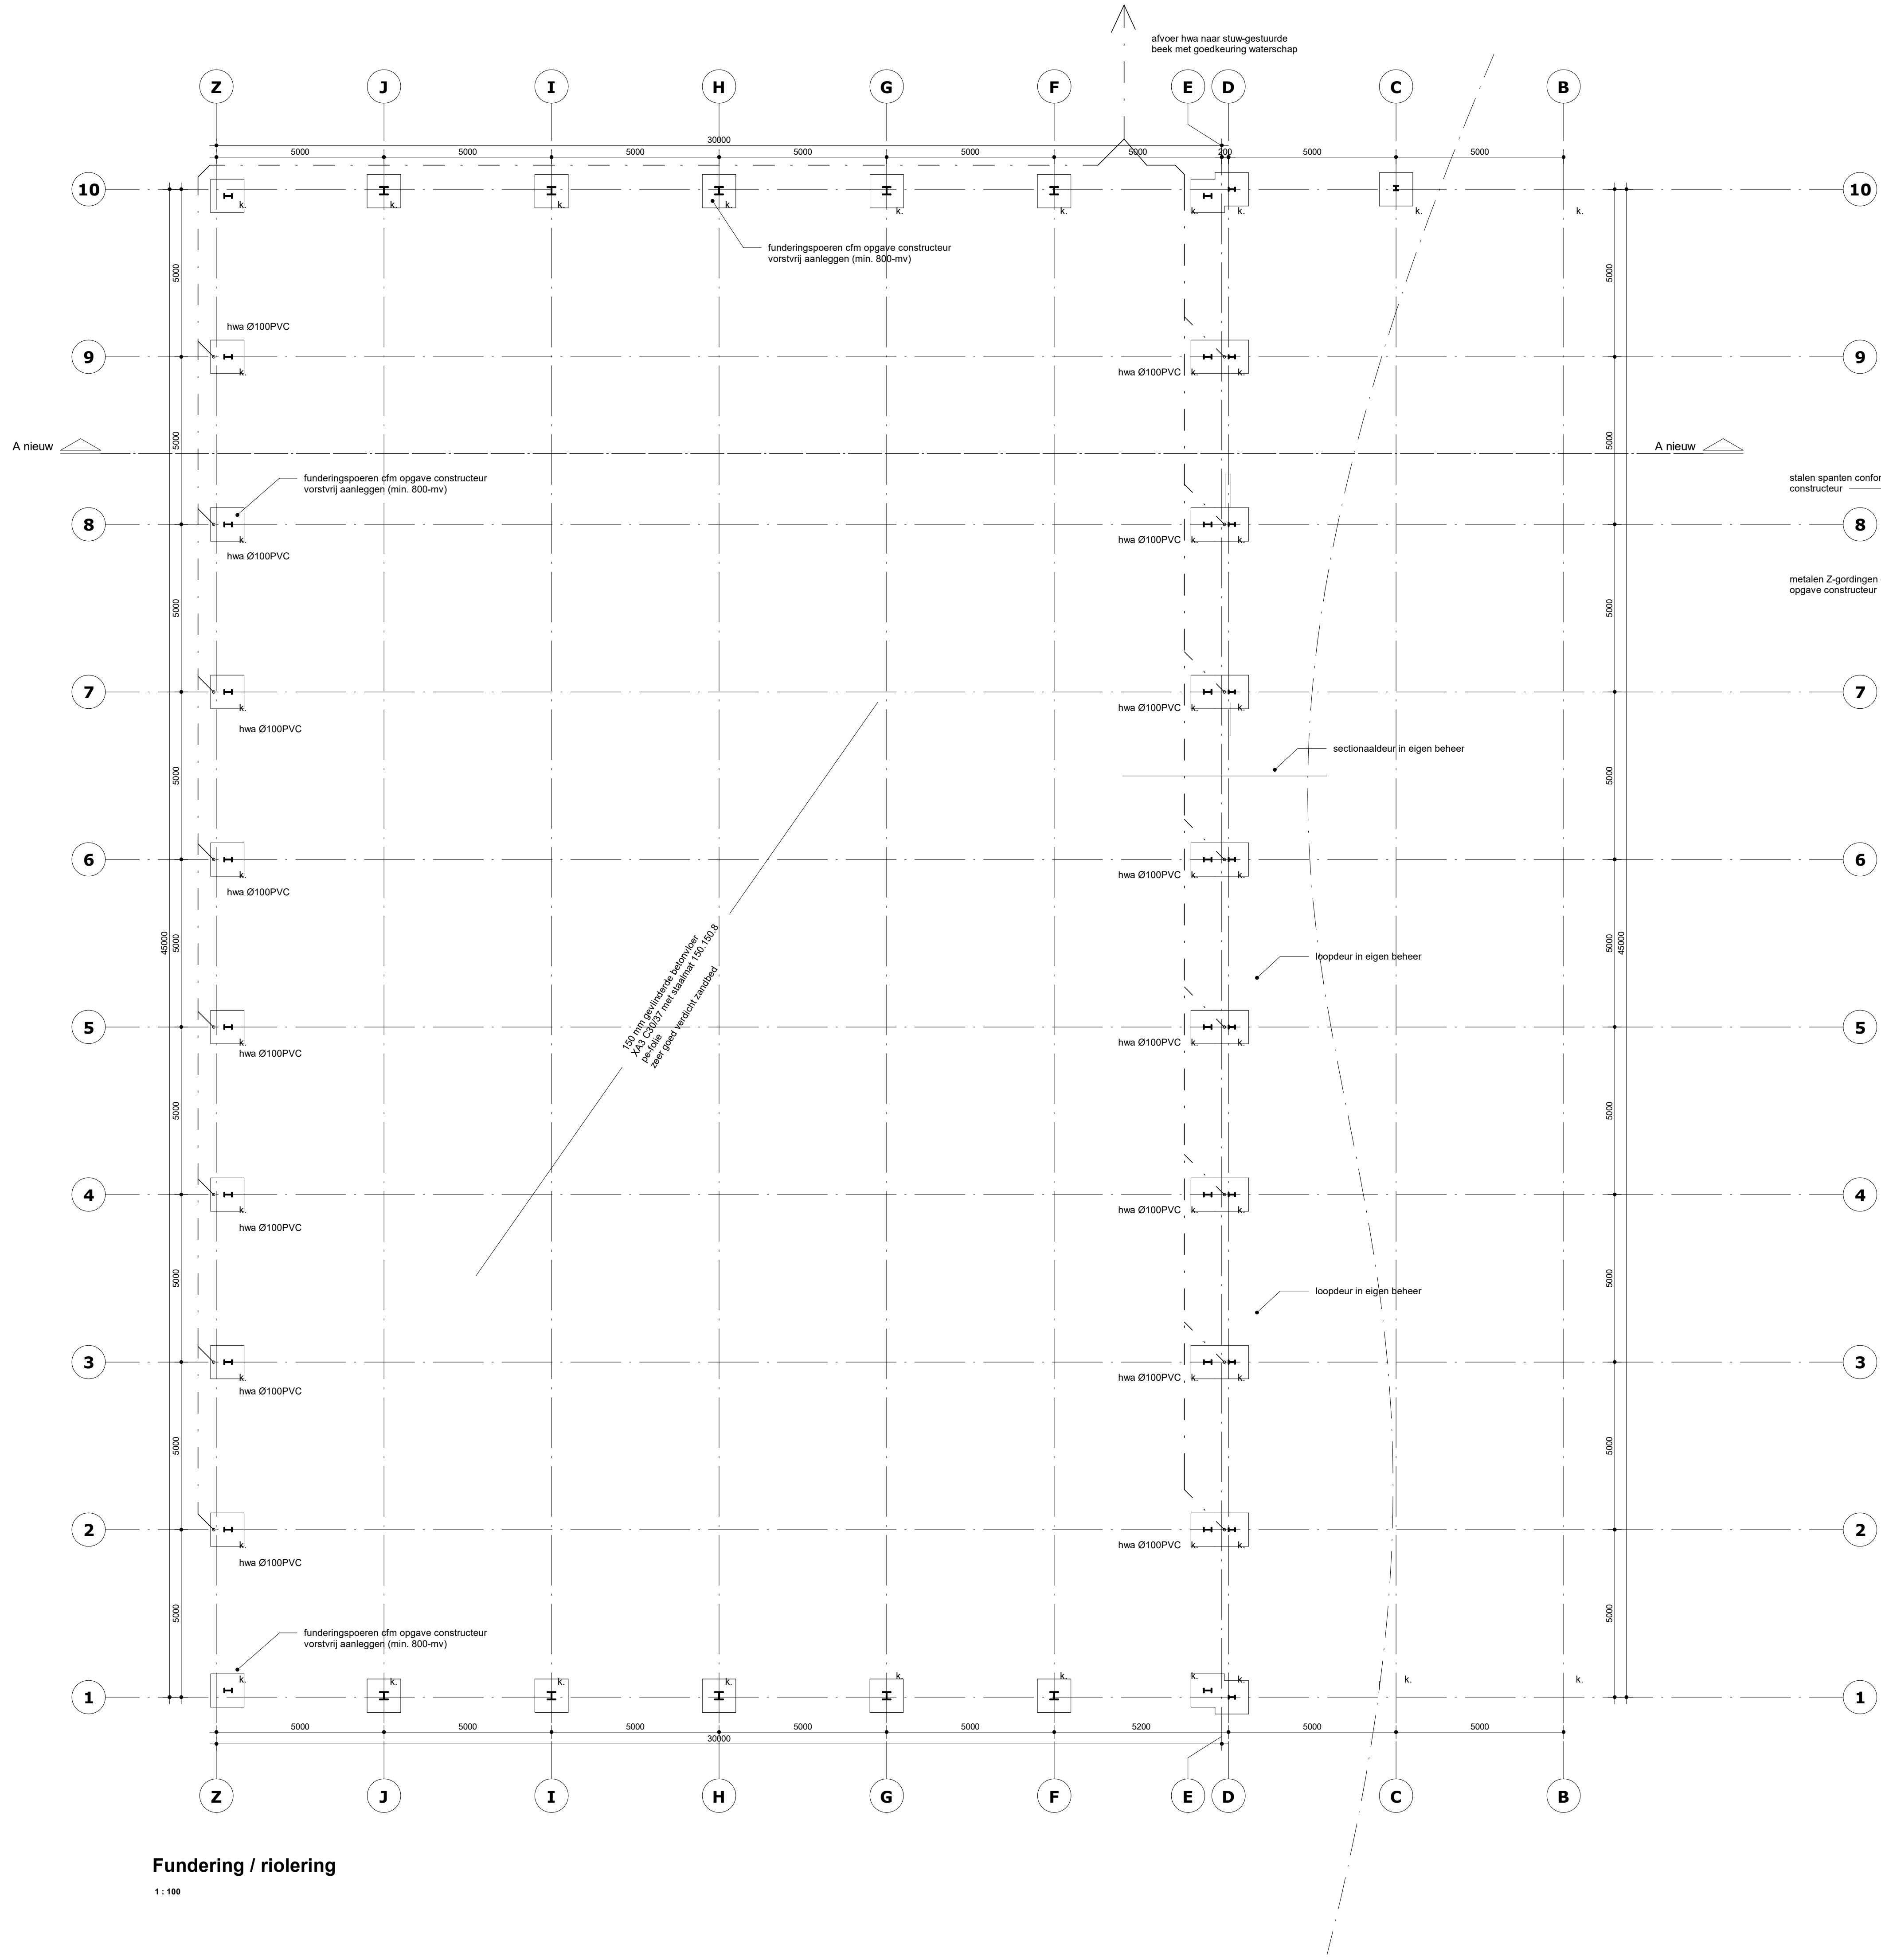

Fundering / riolering

1:100

Kapplan

1:100

Tekeningenlijst	
Blad	Onderwerp
1	Bestaande toestand
2	Nieuwe toestand I
3	Nieuwe toestand II
4	Constructie

HULSBOSCH
bouw AGRO & INDUSTRIE

Gewijzigd	Schaal	1:100
1. 01-05-2021	Datum	29-05-2021
2. 13-07-2021	Afmeting	A0
3. 13-09-2021	Bladnummer	
4. 14-09-2021		
5. 31-10-2021		
6. 27-12-2021		
7.		
8.		
Projectnummer		4

Project	Uitbreiden loods	Lanterdweg 18	5995 SC Kessel - Elk
Opdrachtgever	Mts. Heijmans - Loven	Lanterdweg 18	5995 SC Kessel - Elk
Onderwerp	Constructie		
			2021004