


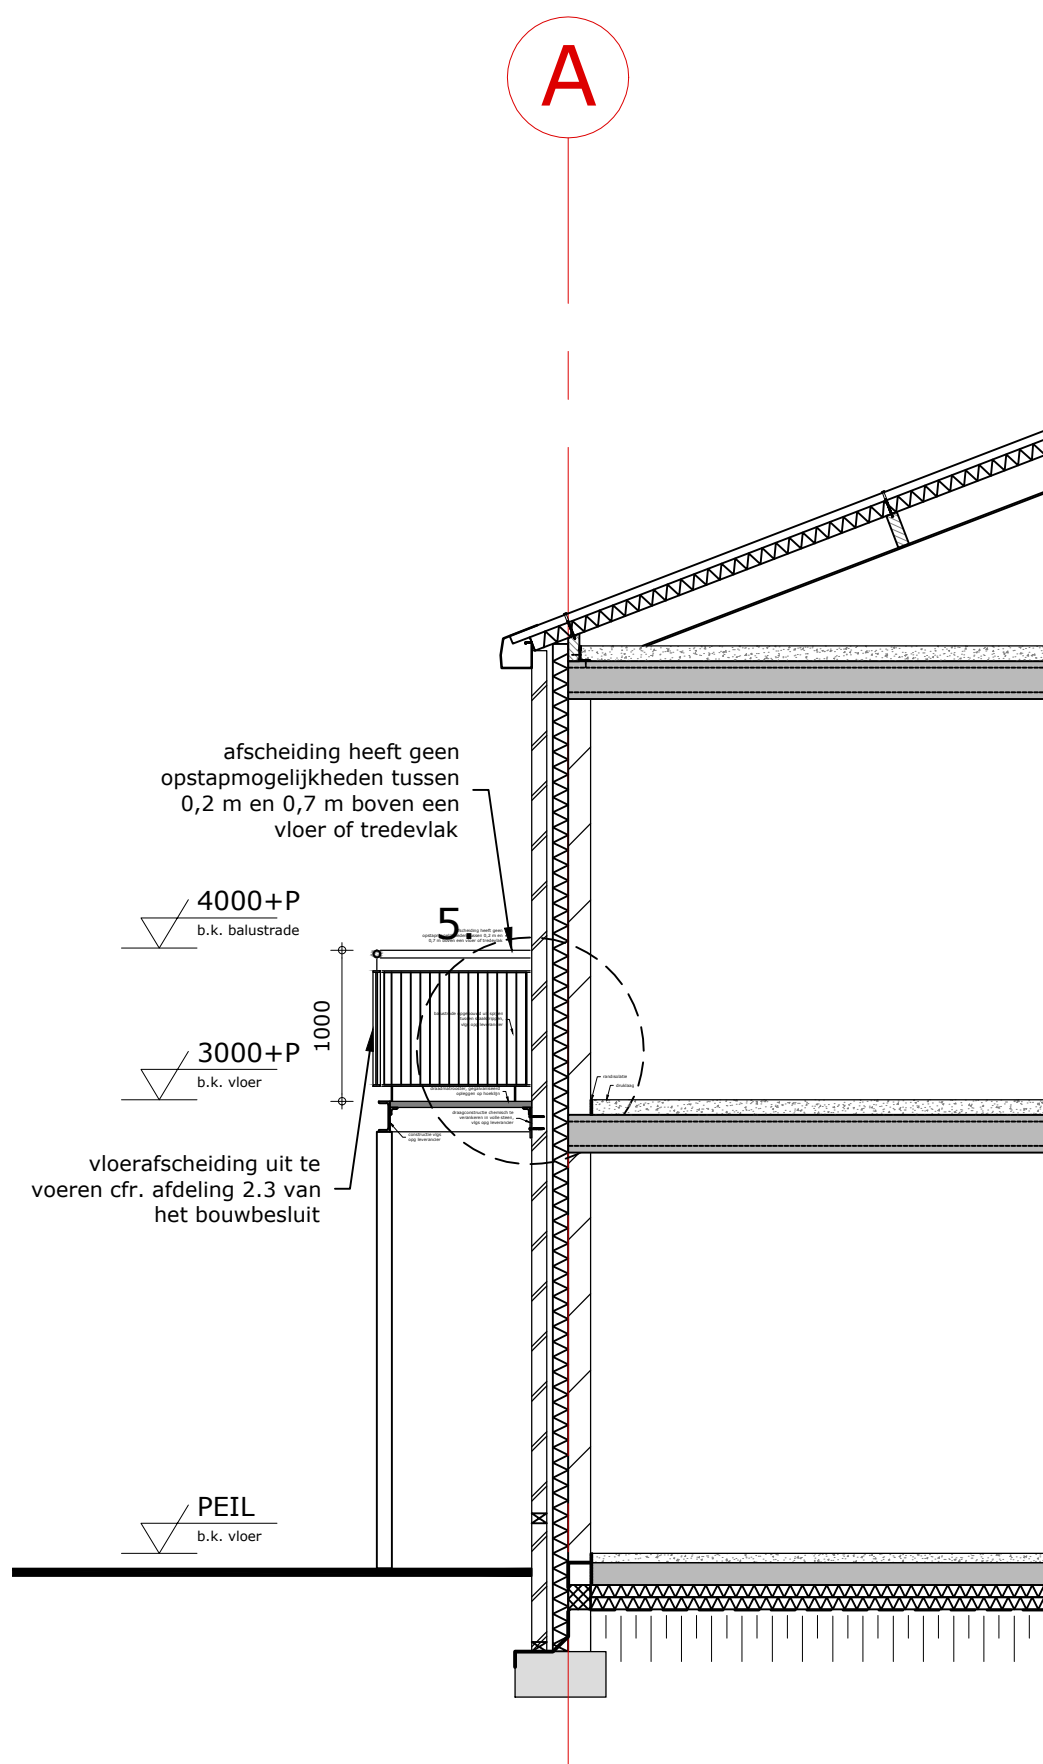


doorsnede B-B (schaal 1:50)

1000

5.

principe details (schaal 1:10)

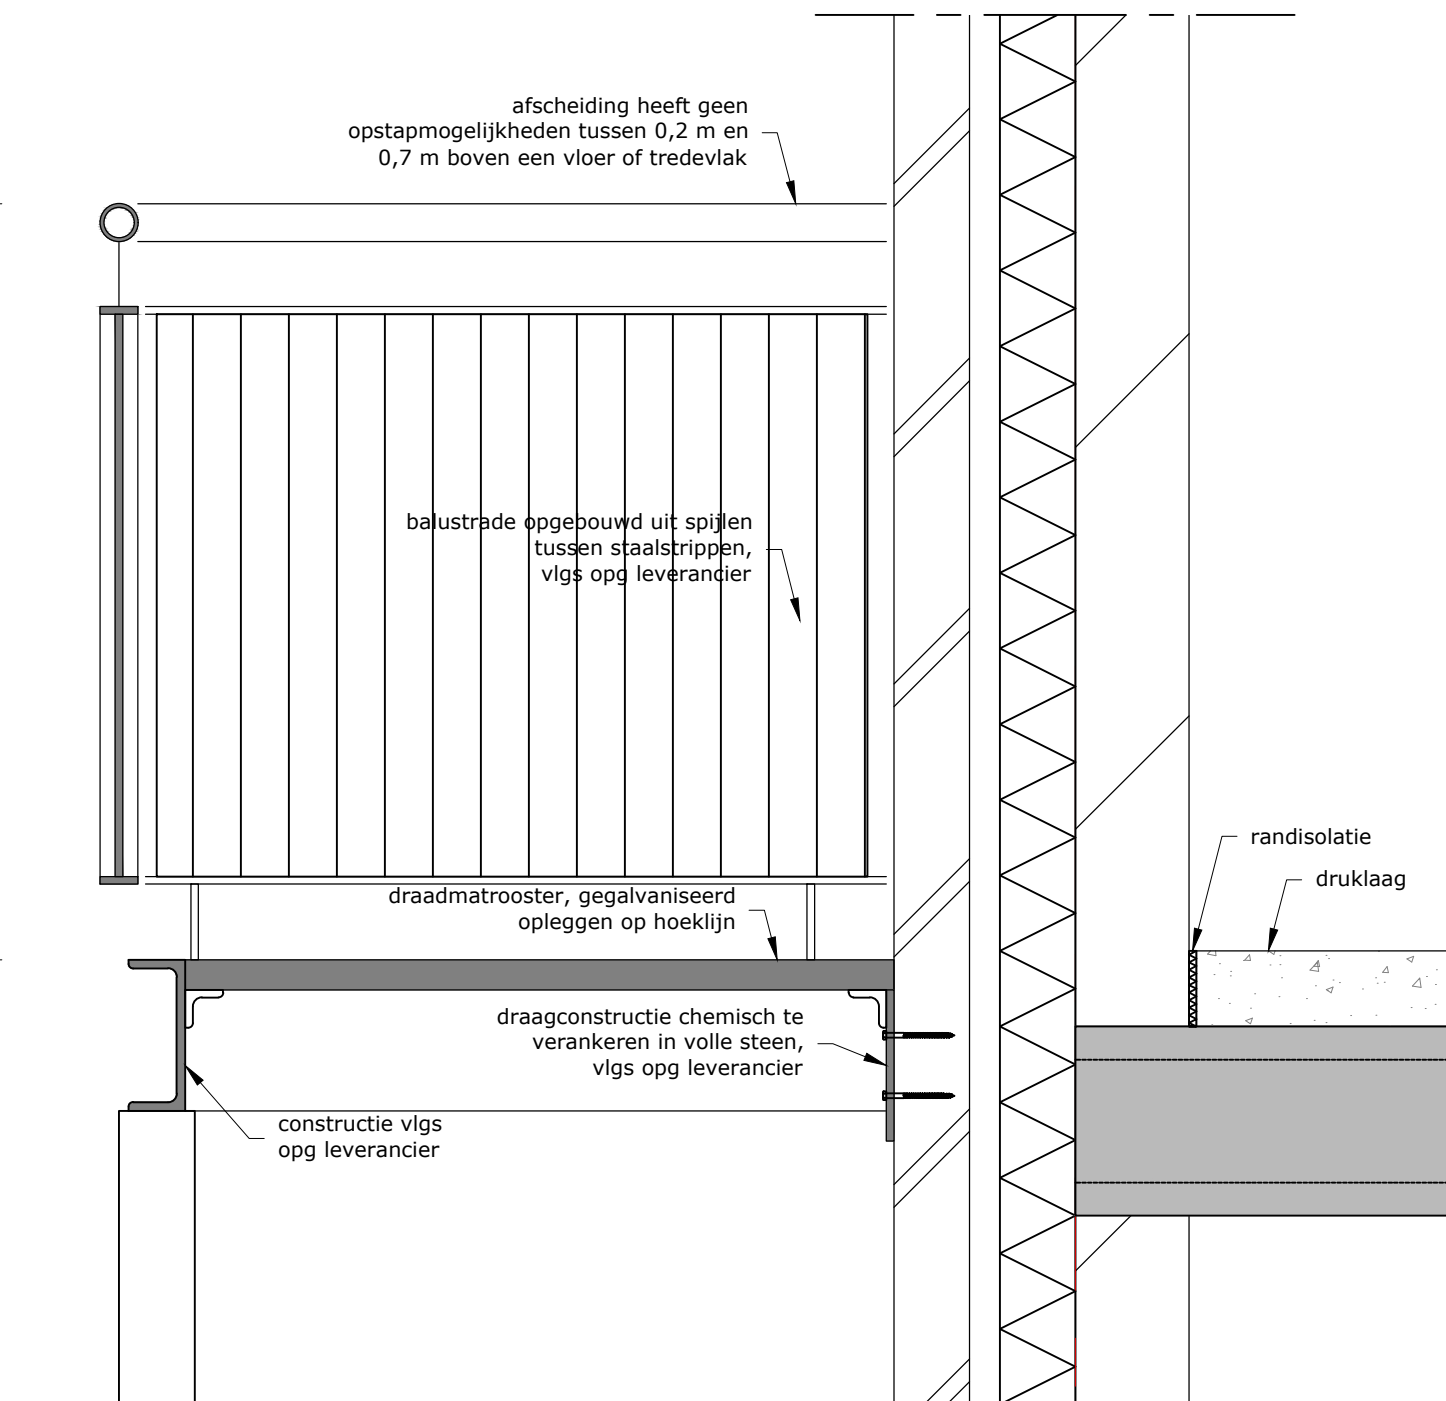

|   |                                                                 |               |             |
|---|-----------------------------------------------------------------|---------------|-------------|
| <div><div></div><div><div>Kerkstraat 2<br/>6095 BE Baexem<br/>tel.: 0475-459260<br/>www.aelmans.com</div><div>Parklaan 21<br/>5261 LR Vught<br/>tel.: 073-3032700<br/>www.aelmans.com</div></div><div></div></div> |                                                                 |               |             |
| Onderwerp   | Vergunningstekening<br>doorsnede, principe details              |               | Bladnr: B02 |
| Project   | Nieuwbouw huisvesting arbeidsmigranten Platveld 13-15 te Meijel |               |             |
| Opdrachtgever   | Ties Vastgoed Meijel BV                                         |               |             |
| Adres   | Platveld 15                                                     | Projectleider | G. Pouls    |
| Woonplaats   | 5768 PV Meijel                                                  | Projectnummer | T185254     |
| Telefoon   | +31(0)648774627                                                 | Schaal        | 1:10/50     |
| Datum   | 18-02-2022                                                      | Bladformaat   | A3          |
| Wijziging   |                                                                 | Getekend      | WS          |